

指 定 道 路 調 書

（第一面）

整理番号	建第 4138 号	指定道路図対照番号	建第 4138 号	指定道路の種類	第 5 号道路		
指定の年月日	昭和 25 年 7 月 24 日	指定道路の延長	643. 40 メートル		指定道路の幅員	4. 00 メートル	
指定道路の位置	須坂町大字須坂字六角堂 1092 番地 14						
申請者の氏名							
水平距離指定の年月日		水平距離指定に係る道路の部分の延長	メートル		水平距離	メートル	
水平距離指定に係る道路の部分の位置							
その他							


位置図 (建第 4138 号)

別紙のとおり

(注意)

1. 「指定道路の種類」欄は、建築基準法第 42 条第 1 項第 4 号の規定による指定に係る道路は「4 号道路」、同法第 42 条第 1 項第 5 号の規定による指定に係る道路は「5 号道路」、同法第 42 条第 2 項の規定による指定に係る道路は「2 項道路」、同法第 42 条第 4 項の規定による指定に係る道路は「4 項道路」同法第 68 条の 7 第 1 項の規定による指定に係る道路は「予定道路」と記載する。
2. 「申請者の氏名」欄は、建築基準法第 42 条第 1 項第 5 号の規定による指定をした場合に記載する。
3. 「水平距離指定の年月日」欄、「水平距離指定に係る道路の部分の位置」欄、「水平距離指定に係る道路の部分の幅員」欄及び「水平距離」は、建築基準法第 42 条第 3 項の規定による水平距離の指定をした場合に記載する。
4. 位置図には、方位、縮尺、指定道路の位置、延長及び幅員並びに水平距離指定に係る道路の部分の位置及び延長並びに水平距離を表示すること。また、必要に応じて関係図面を添付すること。

位置図 (建第 4138 号)

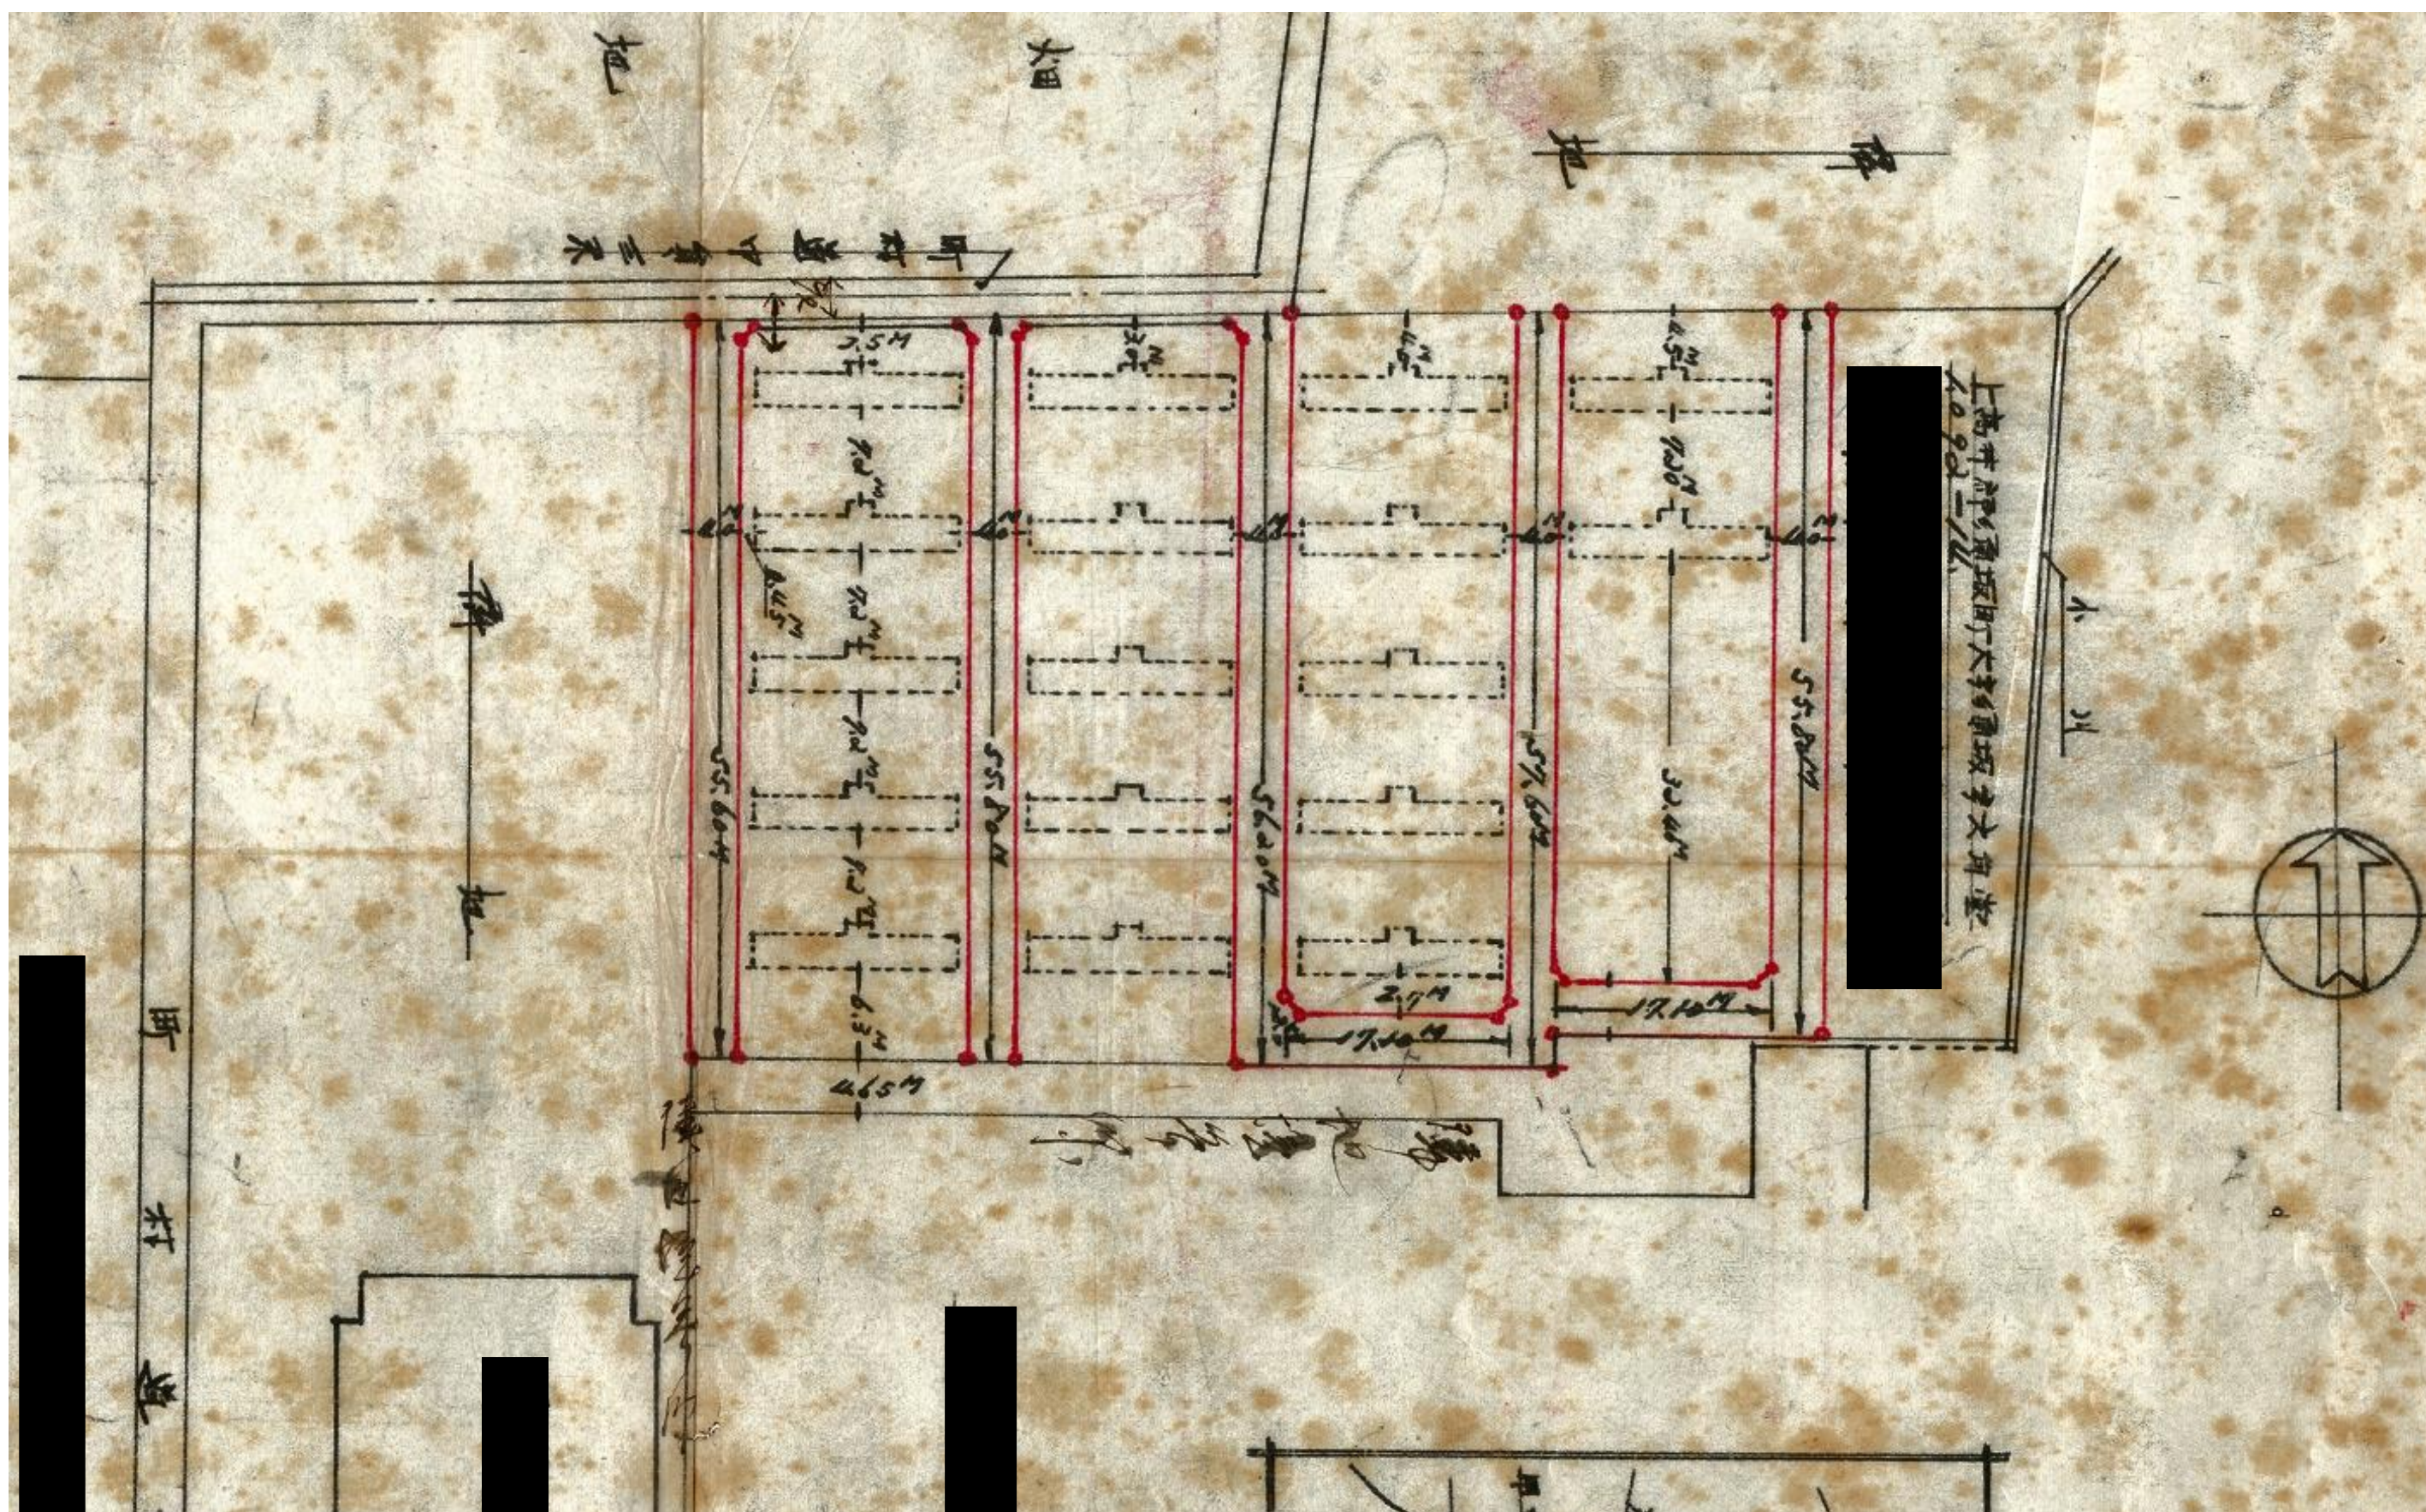

指 定 道 路 調 書

（第一面）

整理番号	上高井第 1 号①	指定道路図対照番号	上高井第 1 号①	指定道路の種類	第 5 号道路		
指定の年月日	昭和 26 年 5 月 16 日	指定道路の延長	47.00 メートル		指定道路の幅員	6.00 メートル	
指定道路の位置	須坂市大字小山字山崎 787 番地 2						
申請者の氏名							
水平距離指定の年月日		水平距離指定に係る道路の部分の延長	メートル		水平距離	メートル	
水平距離指定に係る道路の部分の位置							
その他							


位置図 (上高井第 1 号①)

別紙のとおり

(注意)

1. 「指定道路の種類」欄は、建築基準法第 42 条第 1 項第 4 号の規定による指定に係る道路は「4 号道路」、同法第 42 条第 1 項第 5 号の規定による指定に係る道路は「5 号道路」、同法第 42 条第 2 項の規定による指定に係る道路は「2 項道路」、同法第 42 条第 4 項の規定による指定に係る道路は「4 項道路」同法第 68 条の 7 第 1 項の規定による指定に係る道路は「予定道路」と記載する。
2. 「申請者の氏名」欄は、建築基準法第 42 条第 1 項第 5 号の規定による指定をした場合に記載する。
3. 「水平距離指定の年月日」欄、「水平距離指定に係る道路の部分の位置」欄、「水平距離指定に係る道路の部分の幅員」欄及び「水平距離」は、建築基準法第 42 条第 3 項の規定による水平距離の指定をした場合に記載する。
4. 位置図には、方位、縮尺、指定道路の位置、延長及び幅員並びに水平距離指定に係る道路の部分の位置及び延長並びに水平距離を表示すること。また、必要に応じて関係図面を添付すること。

別紙
位置図 (上高井第1号①)

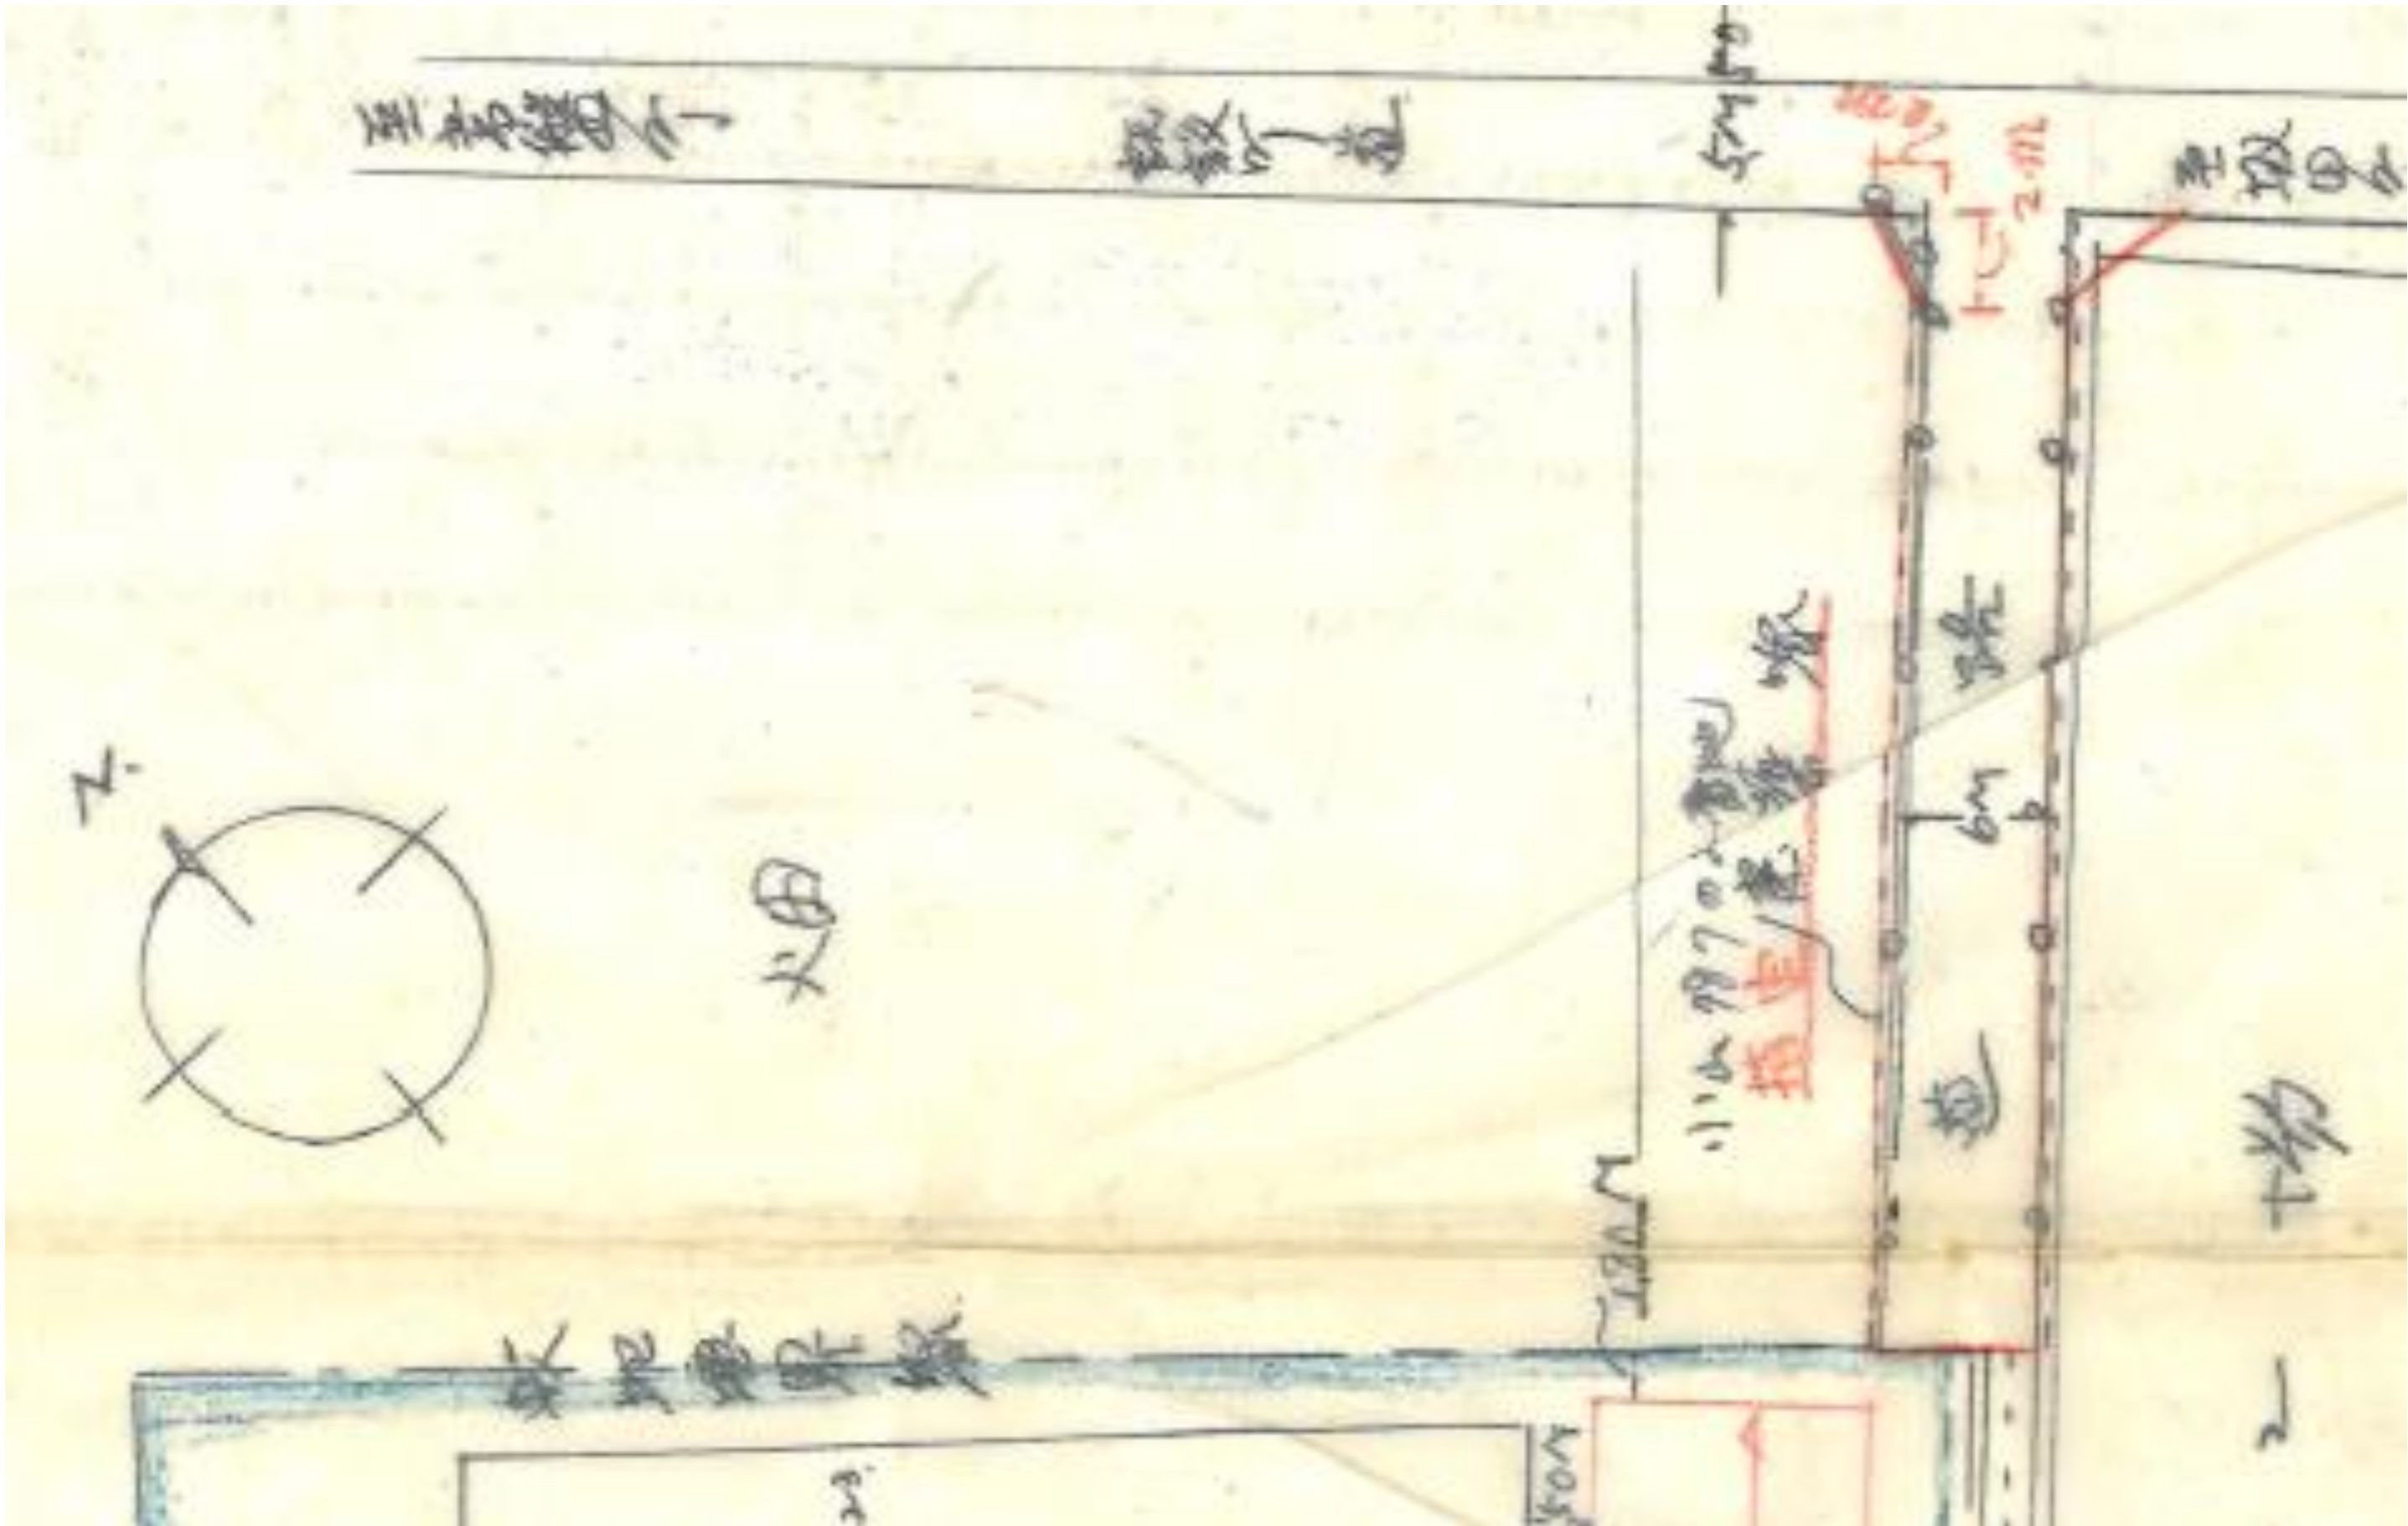

指 定 道 路 調 書

（第一面）

整理番号	上高井第 2 号①	指定道路図対照番号	上高井第 2 号①	指定道路の種類	第 5 号道路		
指定の年月日	昭和 28 年 5 月 26 日	指定道路の延長	196. 00 メートル		指定道路の幅員	4. 00 メートル	
指定道路の位置	須坂町大字須坂字六角堂 1092 番地						
申請者の氏名							
水平距離指定の年月日		水平距離指定に係る道路の部分の延長	メートル		水平距離	メートル	
水平距離指定に係る道路の部分の位置							
その他							

位置図 (上高井第 2 号①)

別紙のとおり

(注意)

1. 「指定道路の種類」欄は、建築基準法第 42 条第 1 項第 4 号の規定による指定に係る道路は「4 号道路」、同法第 42 条第 1 項第 5 号の規定による指定に係る道路は「5 号道路」、同法第 42 条第 2 項の規定による指定に係る道路は「2 項道路」、同法第 42 条第 4 項の規定による指定に係る道路は「4 項道路」同法第 68 条の 7 第 1 項の規定による指定に係る道路は「予定道路」と記載する。
2. 「申請者の氏名」欄は、建築基準法第 42 条第 1 項第 5 号の規定による指定をした場合に記載する。
3. 「水平距離指定の年月日」欄、「水平距離指定に係る道路の部分の位置」欄、「水平距離指定に係る道路の部分の幅員」欄及び「水平距離」は、建築基準法第 42 条第 3 項の規定による水平距離の指定をした場合に記載する。
4. 位置図には、方位、縮尺、指定道路の位置、延長及び幅員並びに水平距離指定に係る道路の部分の位置及び延長並びに水平距離を表示すること。また、必要に応じて関係図面を添付すること。

位置図 (上高井第2号①)

This is a hand-drawn site plan of a village, likely from a historical or ethnographic record. The plan is oriented with a compass rose in the lower-left corner, showing North (N) and South (S). A central road, labeled '村道' (Village Road), runs vertically through the center. To the left of the road, there are several buildings, including a large one labeled '大房' (Big Room) and a smaller one labeled '小房' (Small Room). To the right of the road, there are more buildings, including a large one labeled '大房' and a smaller one labeled '小房'. The plan also shows a '村道' (Village Road) running horizontally across the middle, and another '村道' (Village Road) running horizontally at the bottom. The area is divided into several plots, some of which are labeled with dimensions like '10m' and '20m'. There are also some labels like '空地' (Empty Land) and '水' (Water). The plan is drawn on a piece of paper with a grid pattern.

指 定 道 路 調 書

（第一面）

整理番号	上高井第 3 号①	指定道路図対照番号	上高井第 3 号①	指定道路の種類	第 5 号道路	
指定の年月日	昭和 29 年 1 月 19 日	指定道路の延長	297. 00 メートル		指定道路の幅員	4. 00 メートル
指定道路の位置	須坂市大字小山 1001 番地 11、1001 番地 12、1001 番地 17、1001 番地 18、1001 番地 19、1001 番地 20、1918 番地 13					
申請者の氏名						
水平距離指定の年月日		水平距離指定に係る道路の部分の延長	メートル	水平距離	メートル	
水平距離指定に係る道路の部分の位置						
その他						


位置図 (上高井第3号①)

別紙のとおり

(注意)

1. 「指定道路の種類」欄は、建築基準法第42条第1項第4号の規定による指定に係る道路は「4号道路」、同法第42条第1項第5号の規定による指定に係る道路は「5号道路」、同法第42条第2項の規定による指定に係る道路は「2項道路」、同法第42条第4項の規定による指定に係る道路は「4項道路」同法第68条の7第1項の規定による指定に係る道路は「予定道路」と記載する。
2. 「申請者の氏名」欄は、建築基準法第42条第1項第5号の規定による指定をした場合に記載する。
3. 「水平距離指定の年月日」欄、「水平距離指定に係る道路の部分の位置」欄、「水平距離指定に係る道路の部分の幅員」欄及び「水平距離」は、建築基準法第42条第3項の規定による水平距離の指定をした場合に記載する。
4. 位置図には、方位、縮尺、指定道路の位置、延長及び幅員並びに水平距離指定に係る道路の部分の位置及び延長並びに水平距離を表示すること。また、必要に応じて関係図面を添付すること。

位置図 (上高井第3号①)

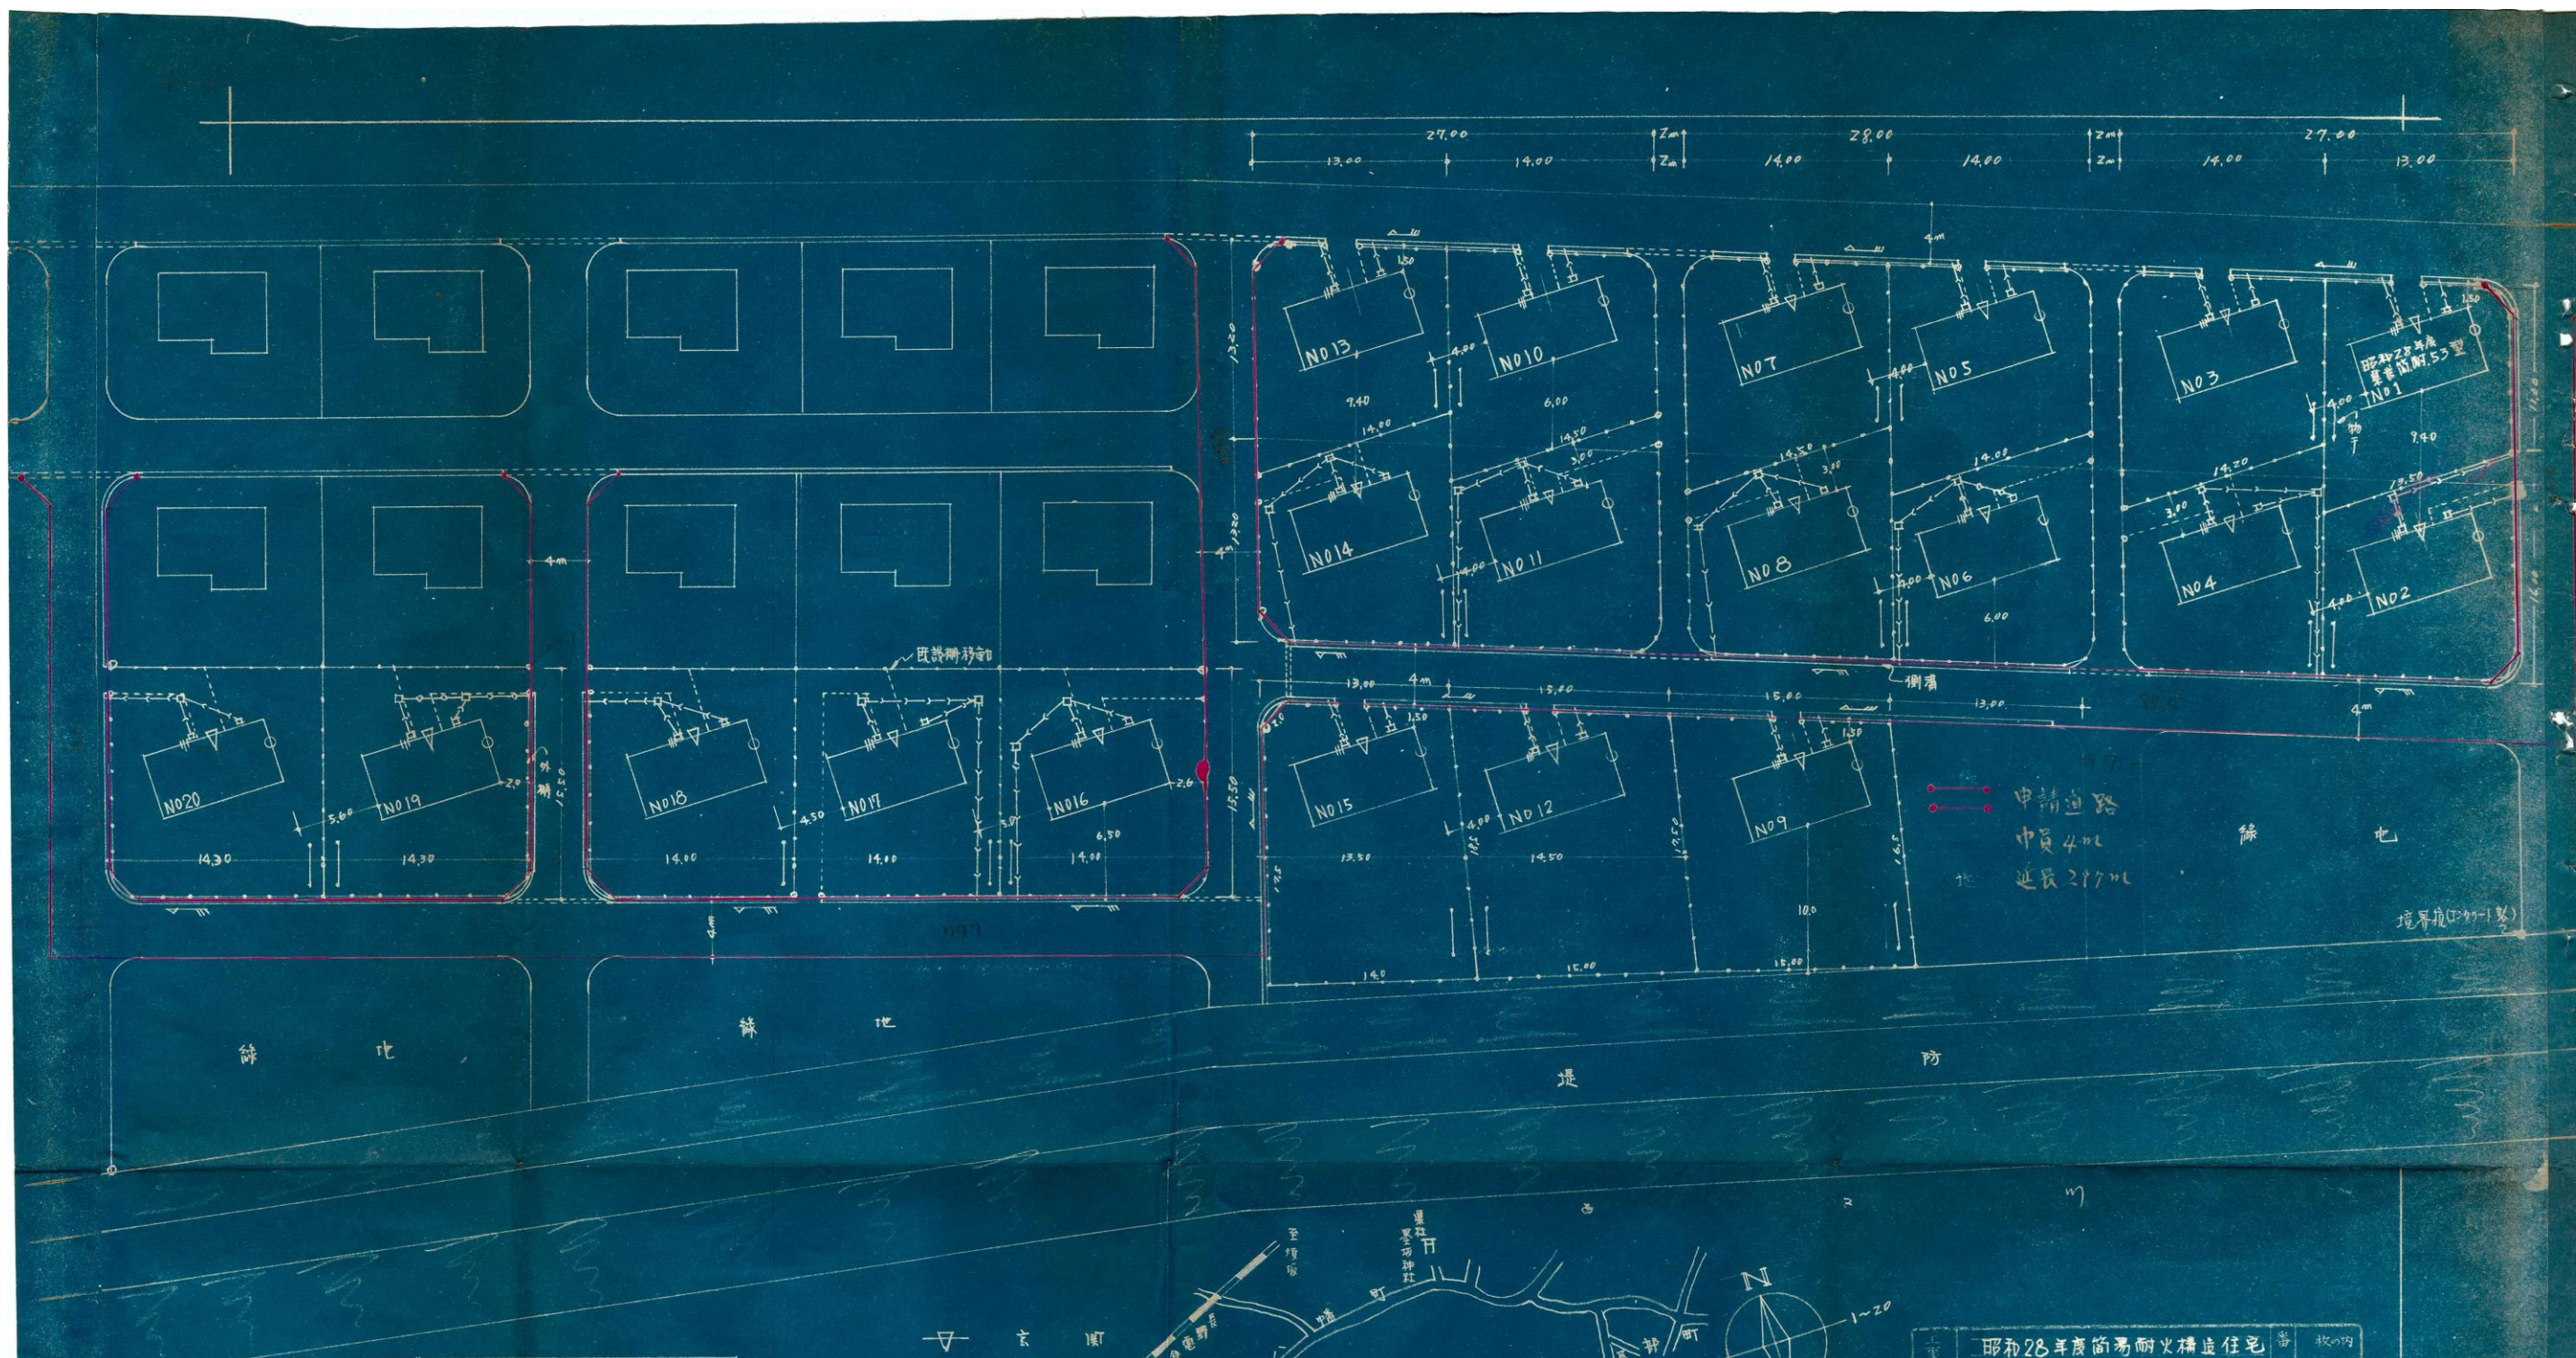

指 定 道 路 調 書

（第一面）

整理番号	上高井第 4 号①	指定道路図対照番号	上高井第 4 号①	指定道路の種類	第 5 号道路
指定の年月日	昭和 29 年 11 月 9 日	指定道路の延長	148. 00 メートル	指定道路の幅員	4. 00 メートル
指定道路の位置	須坂市大字須坂字宗石 1243 番地				
申請者の氏名					
水平距離指定の年月日		水平距離指定に係る道路の部分の延長	メートル	水平距離	メートル
水平距離指定に係る道路の部分の位置					
その他					


位置図 (上高井第 4 号①)

別紙のとおり

(注意)

1. 「指定道路の種類」欄は、建築基準法第 42 条第 1 項第 4 号の規定による指定に係る道路は「4 号道路」、同法第 42 条第 1 項第 5 号の規定による指定に係る道路は「5 号道路」、同法第 42 条第 2 項の規定による指定に係る道路は「2 項道路」、同法第 42 条第 4 項の規定による指定に係る道路は「4 項道路」同法第 68 条の 7 第 1 項の規定による指定に係る道路は「予定道路」と記載する。
2. 「申請者の氏名」欄は、建築基準法第 42 条第 1 項第 5 号の規定による指定をした場合に記載する。
3. 「水平距離指定の年月日」欄、「水平距離指定に係る道路の部分の位置」欄、「水平距離指定に係る道路の部分の幅員」欄及び「水平距離」は、建築基準法第 42 条第 3 項の規定による水平距離の指定をした場合に記載する。
4. 位置図には、方位、縮尺、指定道路の位置、延長及び幅員並びに水平距離指定に係る道路の部分の位置及び延長並びに水平距離を表示すること。また、必要に応じて関係図面を添付すること。

位置図 (上高井第4号①)

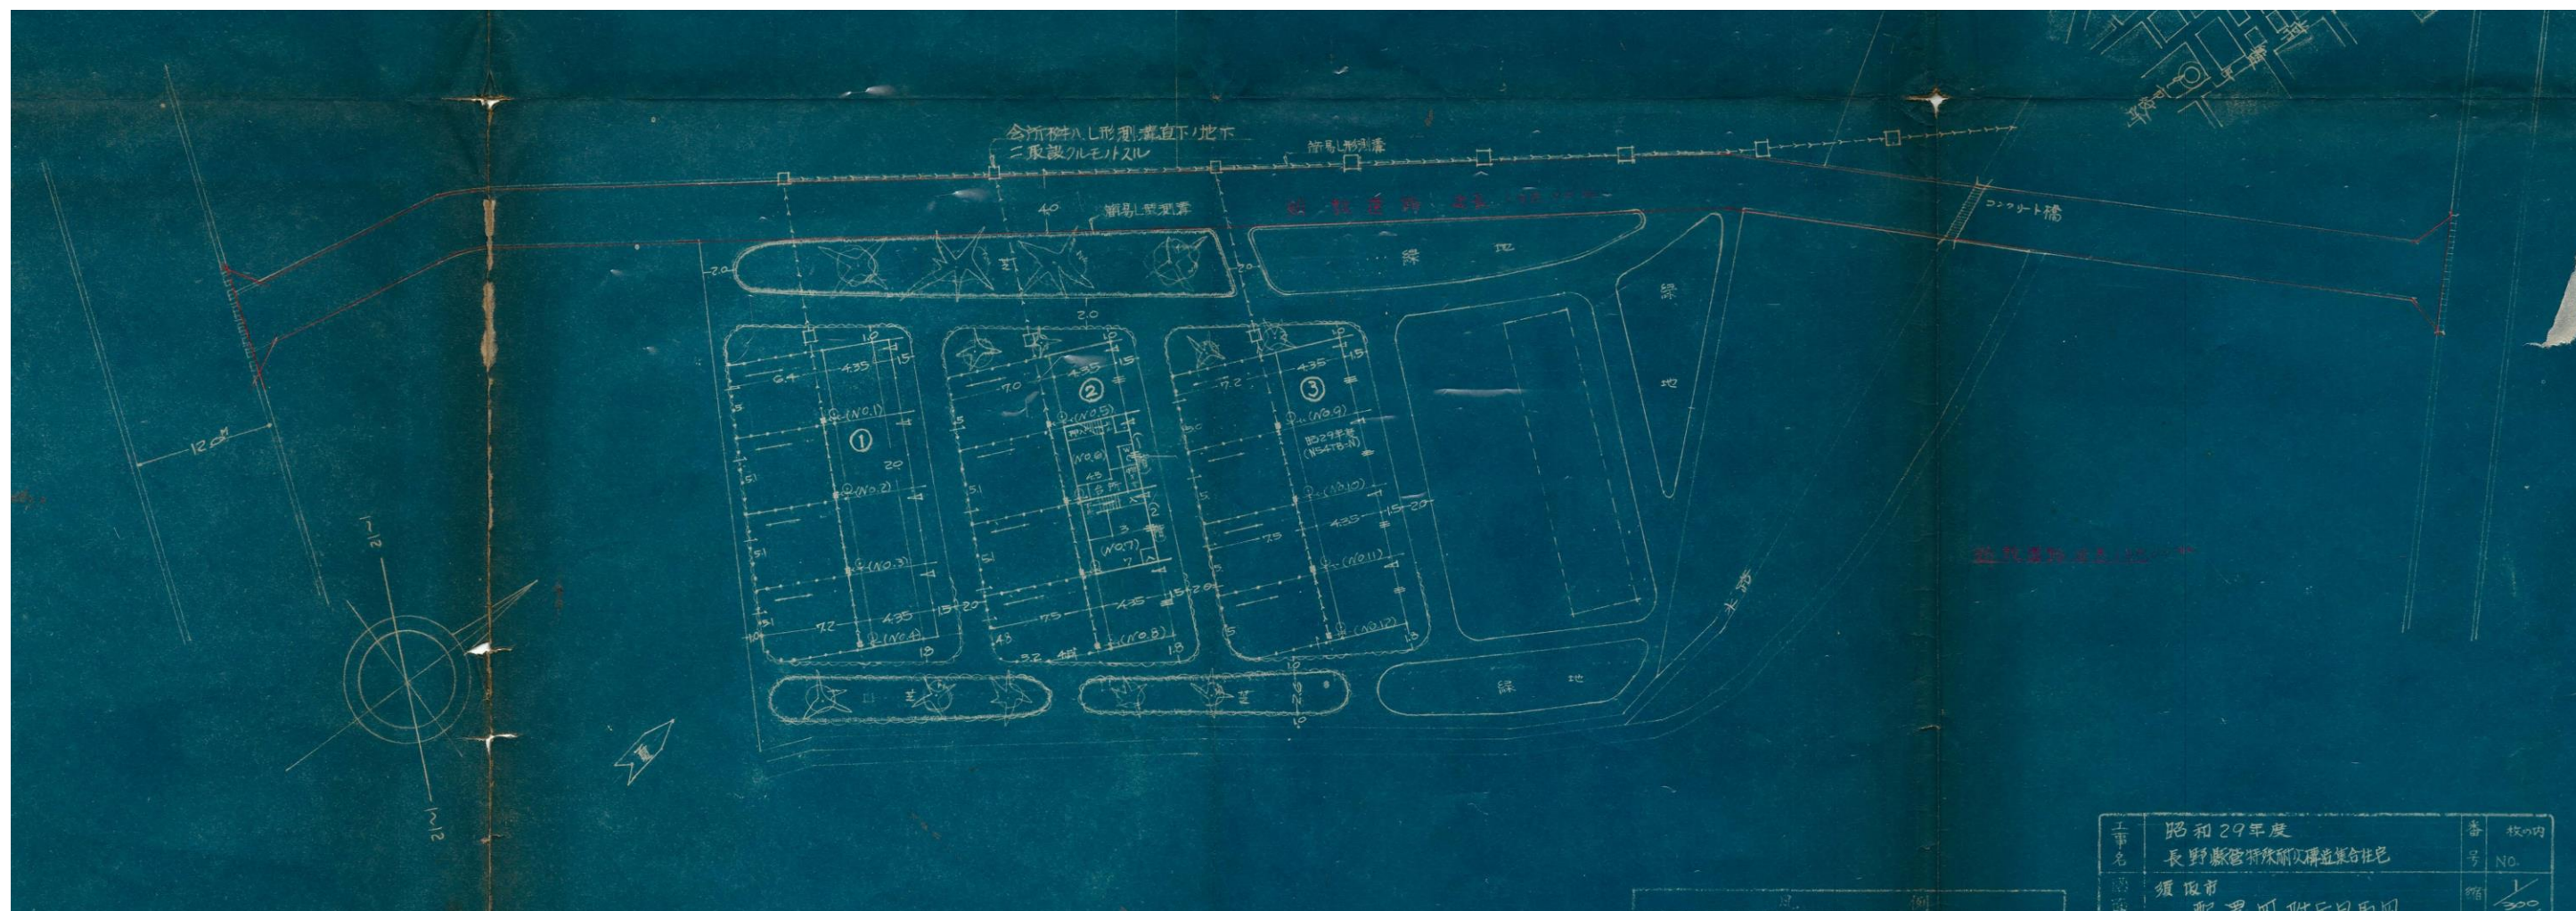

指 定 道 路 調 書

（第一面）

整理番号	上高井第 5 号①	指定道路図対照番号	上高井第 5 号①	指定道路の種類	第 5 号道路	
指定の年月日	昭和 29 年 12 月 25 日	指定道路の延長	143. 00 メートル		指定道路の幅員	4. 00 メートル
指定道路の位置	須坂市大字須坂字六角堂 1092 番地、1092 番地 1、1092 番地 41、1092 番地 36、1092 番地 39、1092 番地 40					
申請者の氏名						
水平距離指定の年月日		水平距離指定に係る道路の部分の延長	メートル	水平距離	メートル	
水平距離指定に係る道路の部分の位置						
その他						

位置図 (上高井第 5 号①)


別紙のとおり

(注意)

1. 「指定道路の種類」欄は、建築基準法第 42 条第 1 項第 4 号の規定による指定に係る道路は「4 号道路」、同法第 42 条第 1 項第 5 号の規定による指定に係る道路は「5 号道路」、同法第 42 条第 2 項の規定による指定に係る道路は「2 項道路」、同法第 42 条第 4 項の規定による指定に係る道路は「4 項道路」同法第 68 条の 7 第 1 項の規定による指定に係る道路は「予定道路」と記載する。
2. 「申請者の氏名」欄は、建築基準法第 42 条第 1 項第 5 号の規定による指定をした場合に記載する。
3. 「水平距離指定の年月日」欄、「水平距離指定に係る道路の部分の位置」欄、「水平距離指定に係る道路の部分の幅員」欄及び「水平距離」は、建築基準法第 42 条第 3 項の規定による水平距離の指定をした場合に記載する。
4. 位置図には、方位、縮尺、指定道路の位置、延長及び幅員並びに水平距離指定に係る道路の部分の位置及び延長並びに水平距離を表示すること。また、必要に応じて関係図面を添付すること。

位置図 (上高井第5号①)

位置図 (上高井第5号①)

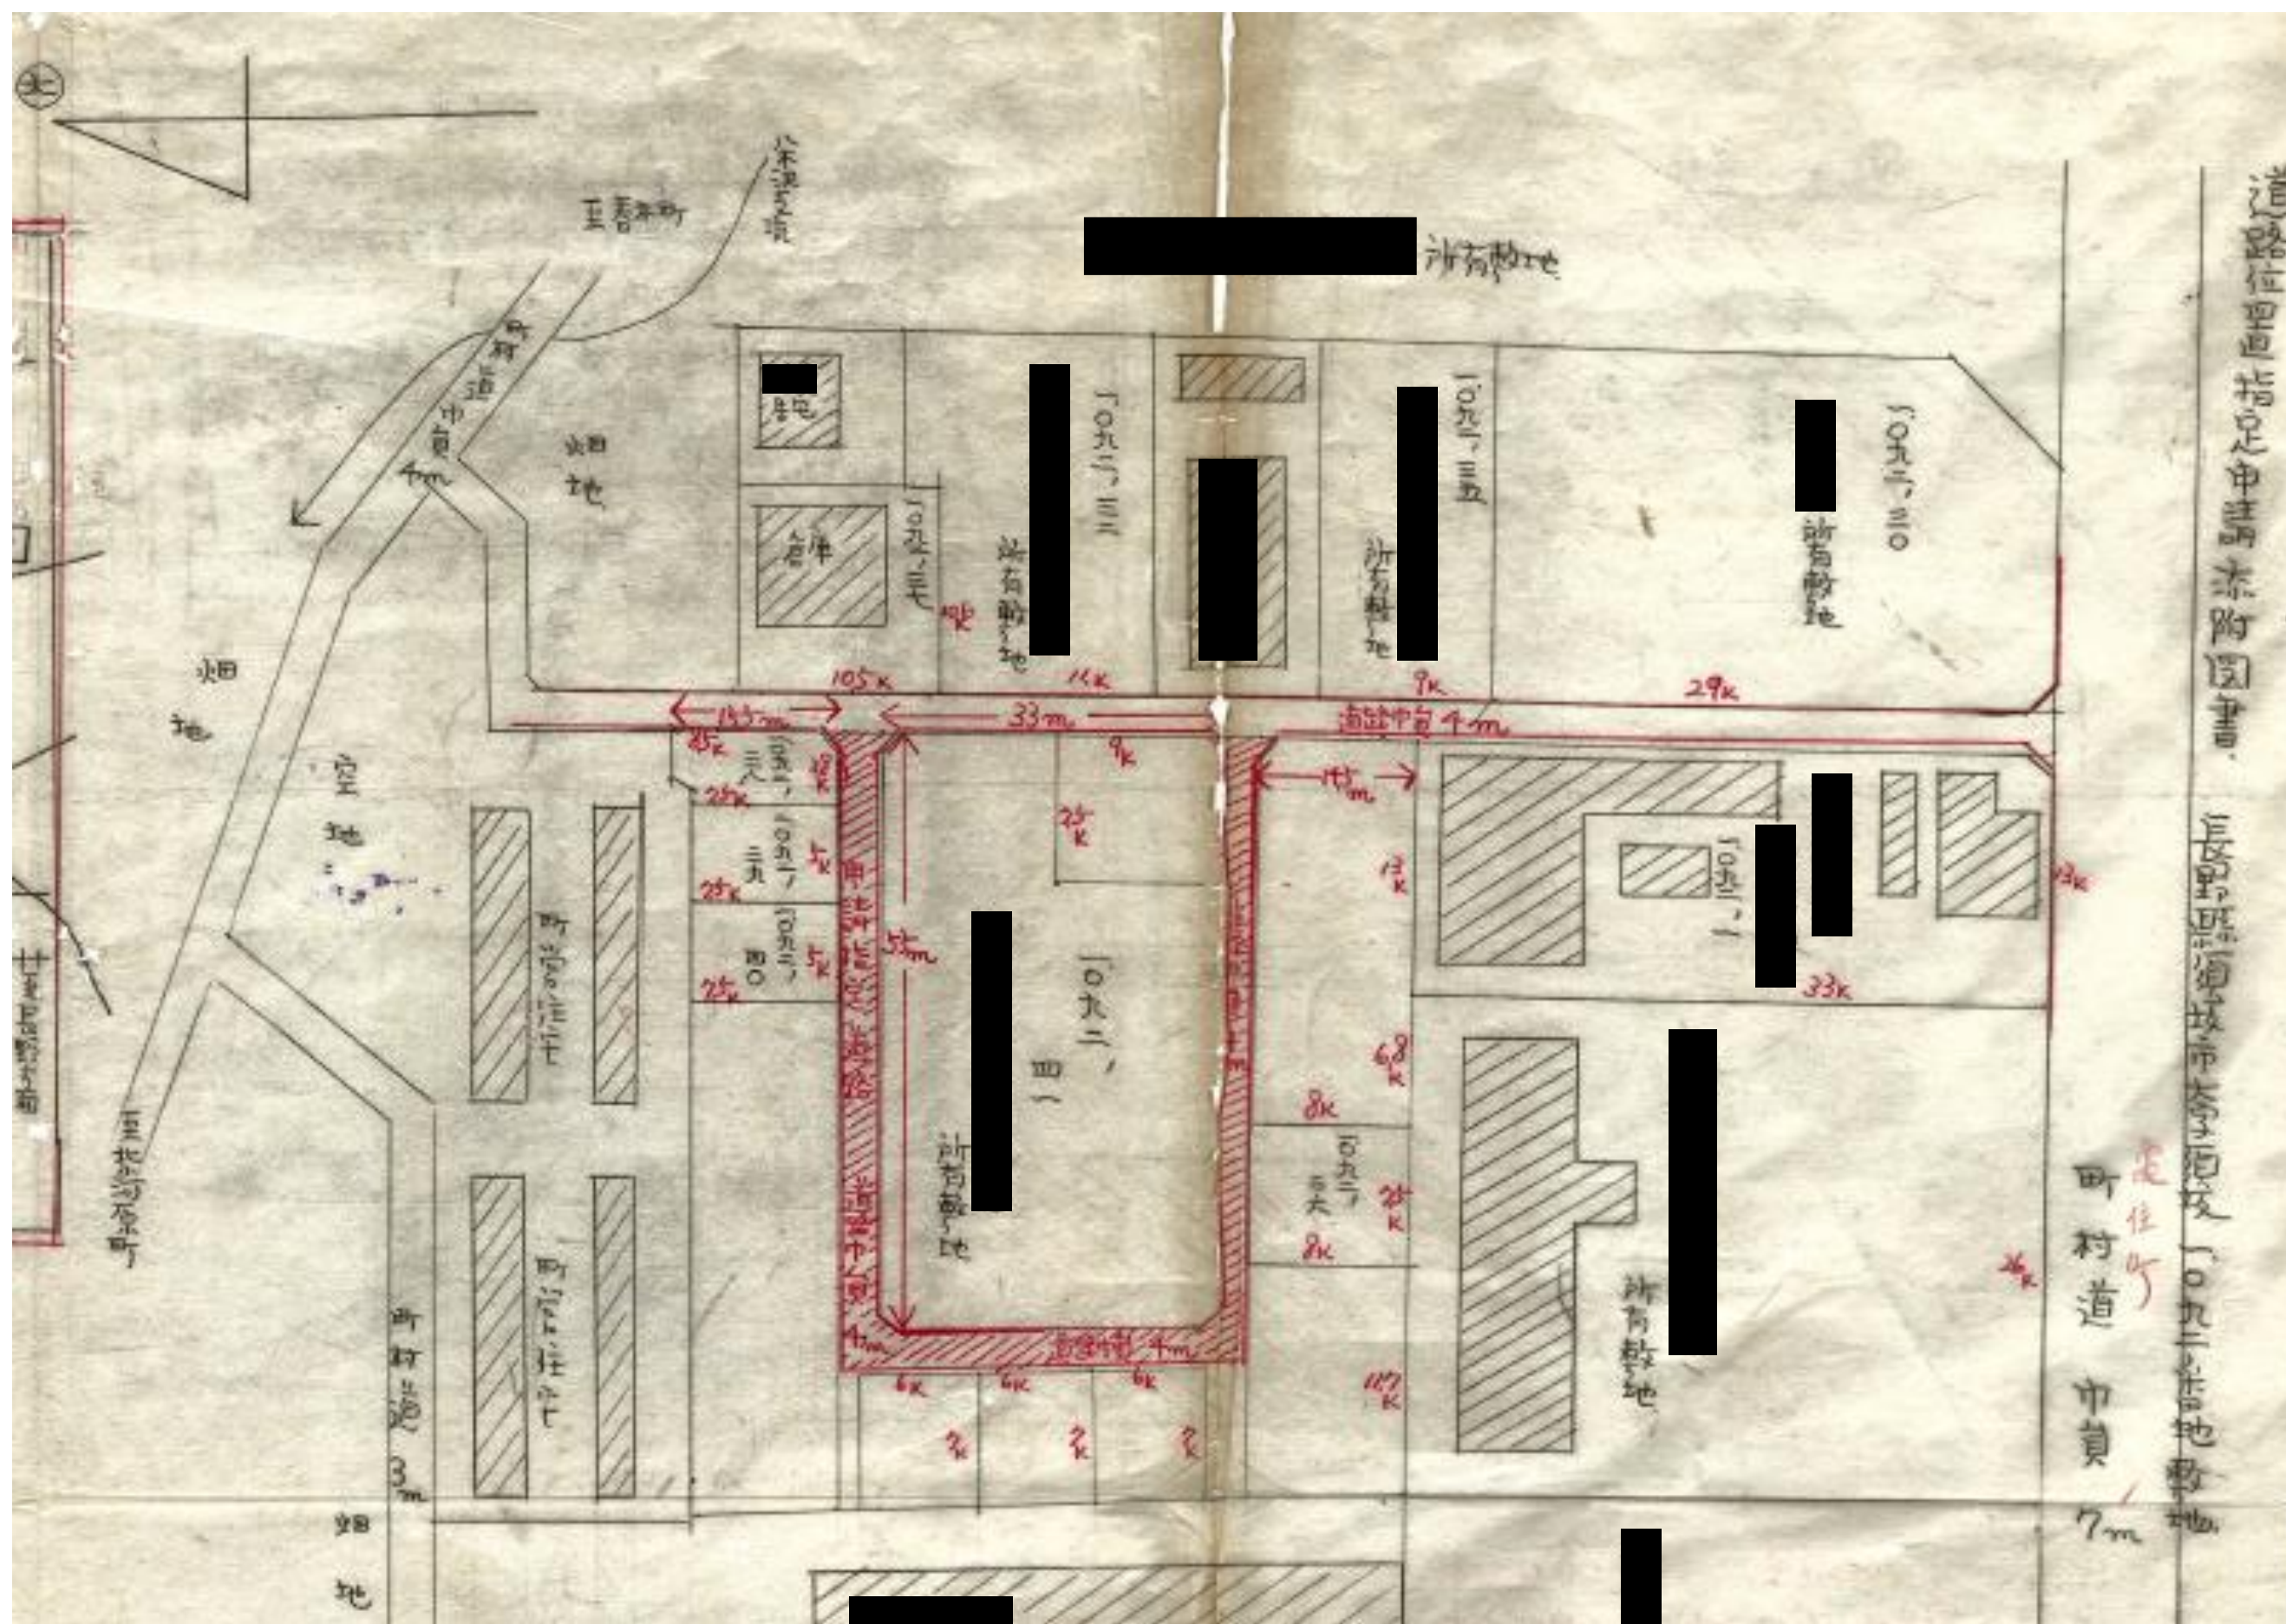

指 定 道 路 調 書

（第一面）

整理番号	上高井第 6 号①	指定道路図対照番号	上高井第 6 号①	指定道路の種類	第 5 号道路		
指定の年月日	昭和 29 年 12 月 25 日	指定道路の延長	244. 30 メートル		指定道路の幅員	4. 00 メートル	
指定道路の位置	須坂市大字小山字入河原 1918 番地 5、1918 番地 6、1918 番地 7 字前河原 1040 番地 2、1040 番地 1 字天神堂 1051 番地 1、1052 番地、1053 番地 4						
申請者の氏名							
水平距離指定の年月日		水平距離指定に係る道路の部分の延長	メートル		水平距離	メートル	
水平距離指定に係る道路の部分の位置							
その他							

位置図 (上高井第 6 号①)


別紙のとおり

(注意)

1. 「指定道路の種類」欄は、建築基準法第 42 条第 1 項第 4 号の規定による指定に係る道路は「4 号道路」、同法第 42 条第 1 項第 5 号の規定による指定に係る道路は「5 号道路」、同法第 42 条第 2 項の規定による指定に係る道路は「2 項道路」、同法第 42 条第 4 項の規定による指定に係る道路は「4 項道路」同法第 68 条の 7 第 1 項の規定による指定に係る道路は「予定道路」と記載する。
2. 「申請者の氏名」欄は、建築基準法第 42 条第 1 項第 5 号の規定による指定をした場合に記載する。
3. 「水平距離指定の年月日」欄、「水平距離指定に係る道路の部分の位置」欄、「水平距離指定に係る道路の部分の幅員」欄及び「水平距離」は、建築基準法第 42 条第 3 項の規定による水平距離の指定をした場合に記載する。
4. 位置図には、方位、縮尺、指定道路の位置、延長及び幅員並びに水平距離指定に係る道路の部分の位置及び延長並びに水平距離を表示すること。また、必要に応じて関係図面を添付すること。

別紙

位置図 (上高井第 6 号①)

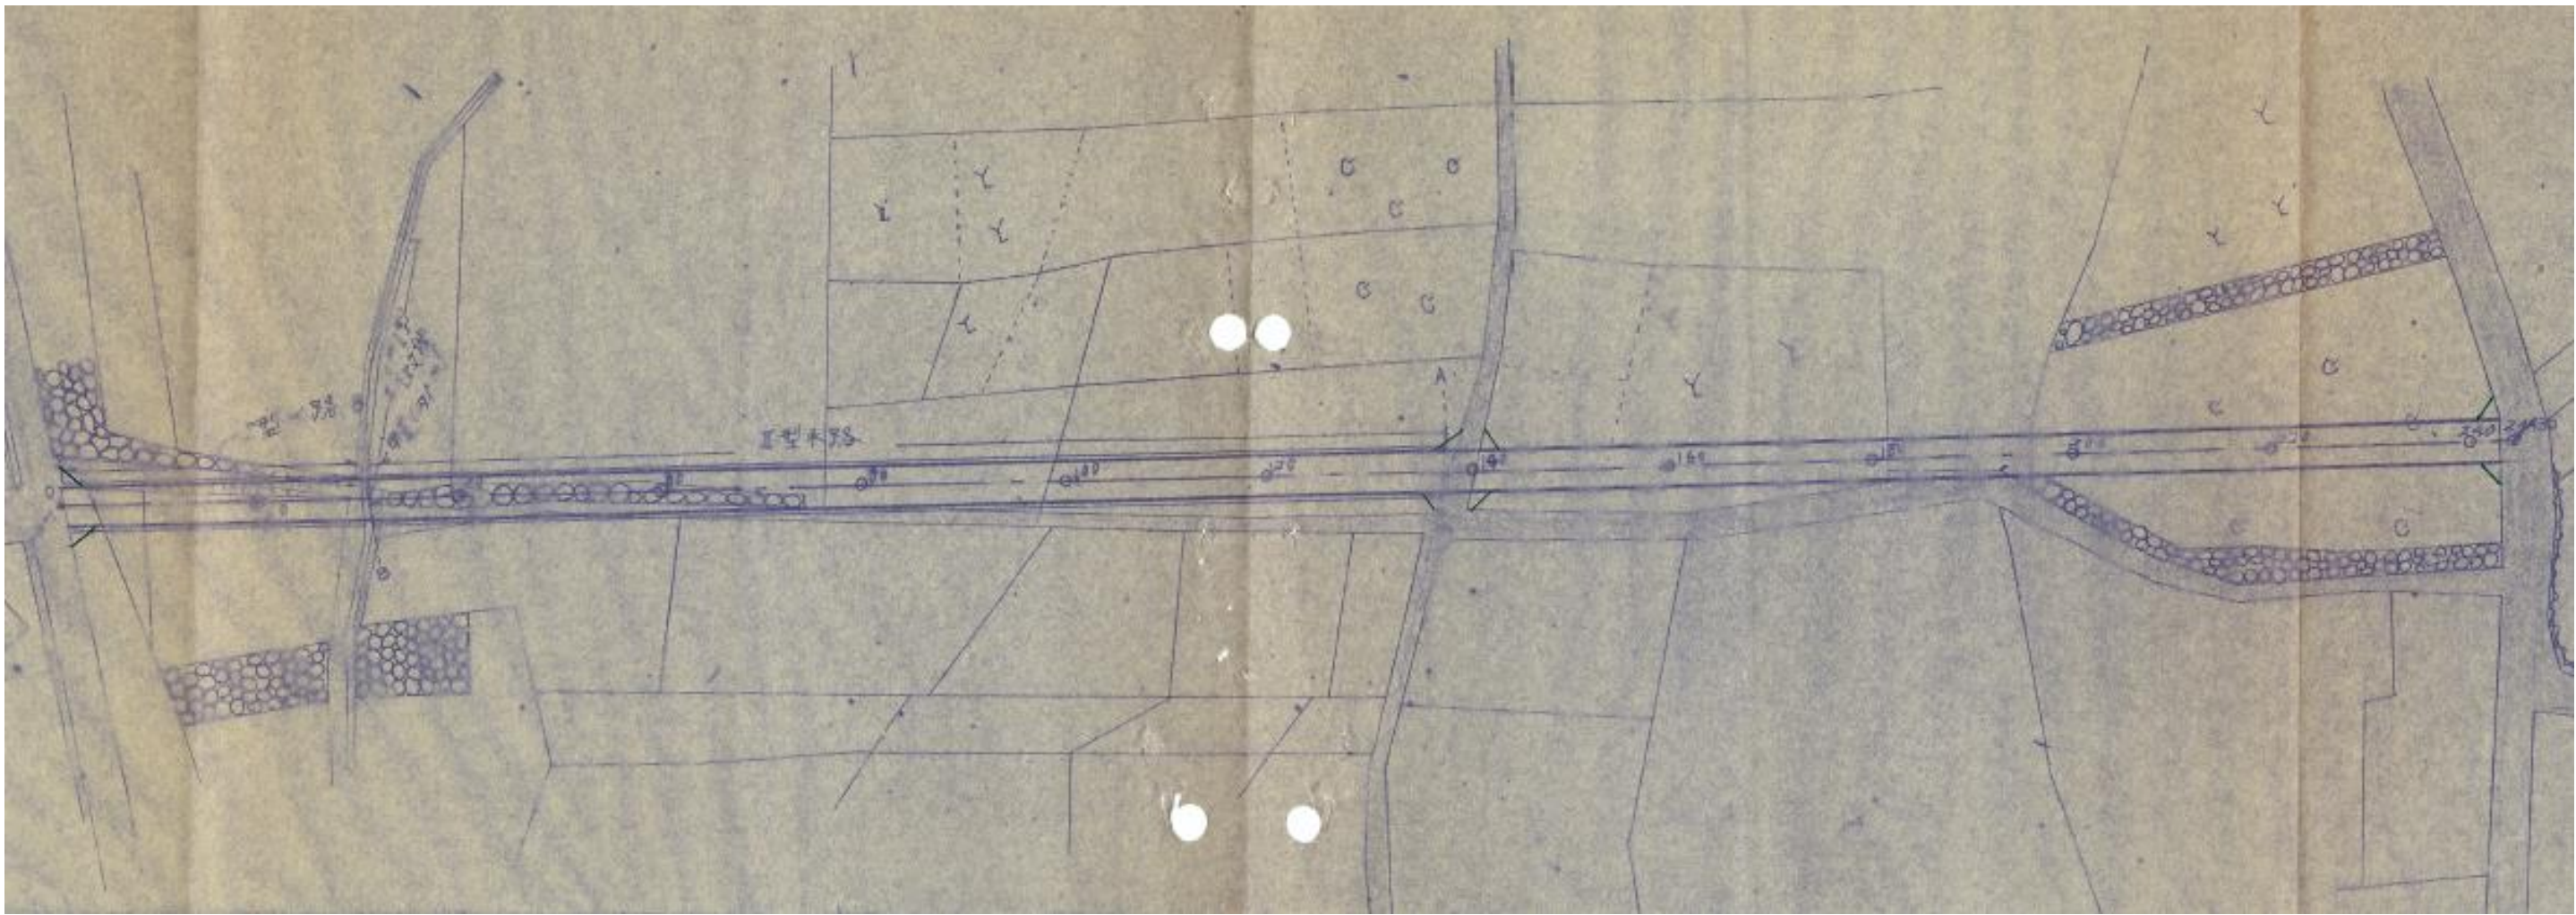

指 定 道 路 調 書

（第一面）

整理番号	上高井第 7 号	指定道路図対照番号	上高井第 7 号	指定道路の種類	第 5 号道路		
指定の年月日	昭和 31 年 11 月 22 日	指定道路の延長	36.40 メートル		指定道路の幅員	4.00 メートル	
指定道路の位置	須坂市大字須坂 956 番地 1、956 番地 2、956 番地 3、956 番地 4、956 番地 5、956 番地 6、956 番地 7、956 番地 8、956 番地 9						
申請者の氏名							
水平距離指定の年月日		水平距離指定に係る道路の部分の延長	メートル		水平距離	メートル	
水平距離指定に係る道路の部分の位置							
その他							

位置図 (上高井第 7 号)


別紙のとおり

(注意)

1. 「指定道路の種類」欄は、建築基準法第 42 条第 1 項第 4 号の規定による指定に係る道路は「4 号道路」、同法第 42 条第 1 項第 5 号の規定による指定に係る道路は「5 号道路」、同法第 42 条第 2 項の規定による指定に係る道路は「2 項道路」、同法第 42 条第 4 項の規定による指定に係る道路は「4 項道路」同法第 68 条の 7 第 1 項の規定による指定に係る道路は「予定道路」と記載する。
2. 「申請者の氏名」欄は、建築基準法第 42 条第 1 項第 5 号の規定による指定をした場合に記載する。
3. 「水平距離指定の年月日」欄、「水平距離指定に係る道路の部分の位置」欄、「水平距離指定に係る道路の部分の幅員」欄及び「水平距離」は、建築基準法第 42 条第 3 項の規定による水平距離の指定をした場合に記載する。
4. 位置図には、方位、縮尺、指定道路の位置、延長及び幅員並びに水平距離指定に係る道路の部分の位置及び延長並びに水平距離を表示すること。また、必要に応じて関係図面を添付すること。

別紙

位置図 (上高井第7号)

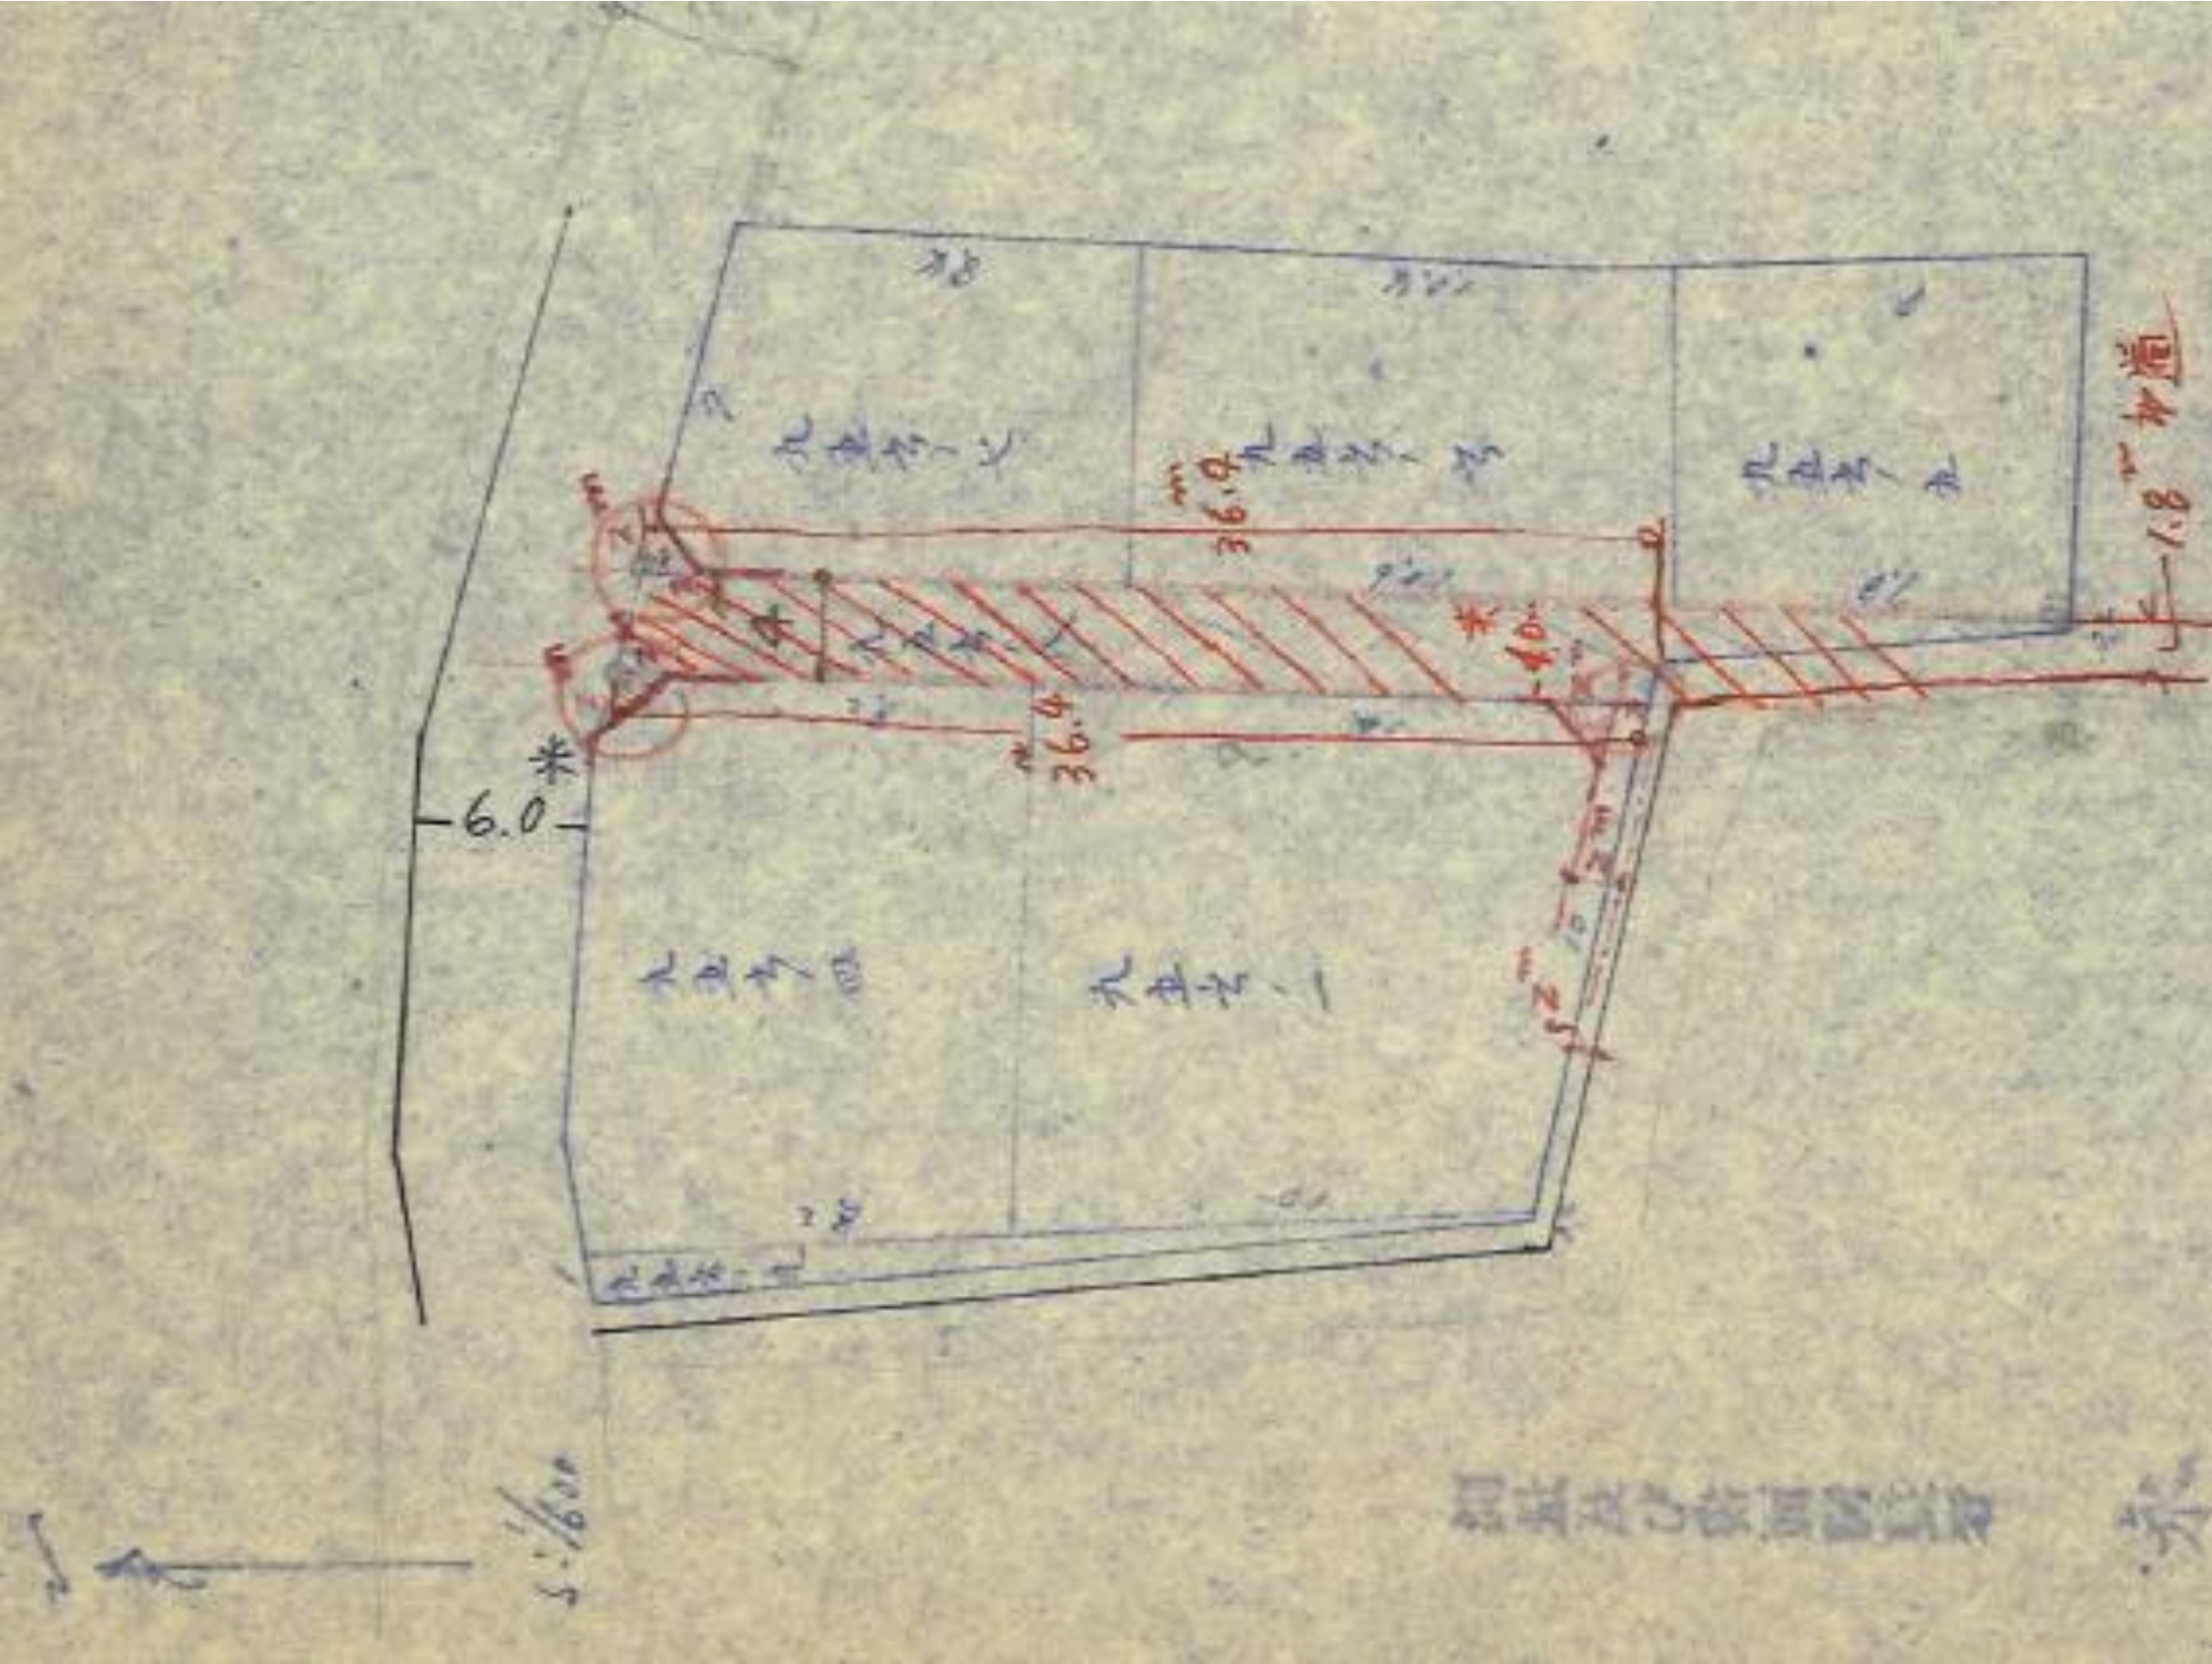

指 定 道 路 調 書

（第一面）

整理番号	上高井第 8 号	指定道路図対照番号	上高井第 8 号	指定道路の種類	第 5 号道路
指定の年月日	昭和 33 年 9 月 9 日	指定道路の延長	21.50 メートル	指定道路の幅員	4.00 メートル
指定道路の位置	須坂市大字須坂字青木 1406 番地 9、1406 番地 10				
申請者の氏名					
水平距離指定の年月日		水平距離指定に係る道路の部分の延長	メートル	水平距離	メートル
水平距離指定に係る道路の部分の位置					
その他	H11. 7. 23 変更（一部廃止：須坂市大字須坂字青木 1407 番地 3、1412 番地 2 の内、1412 番地 3 の内）				

位置図 (上高井第 8 号)

別紙のとおり

(注意)

1. 「指定道路の種類」欄は、建築基準法第 42 条第 1 項第 4 号の規定による指定に係る道路は「4 号道路」、同法第 42 条第 1 項第 5 号の規定による指定に係る道路は「5 号道路」、同法第 42 条第 2 項の規定による指定に係る道路は「2 項道路」、同法第 42 条第 4 項の規定による指定に係る道路は「4 項道路」同法第 68 条の 7 第 1 項の規定による指定に係る道路は「予定道路」と記載する。
2. 「申請者の氏名」欄は、建築基準法第 42 条第 1 項第 5 号の規定による指定をした場合に記載する。
3. 「水平距離指定の年月日」欄、「水平距離指定に係る道路の部分の位置」欄、「水平距離指定に係る道路の部分の幅員」欄及び「水平距離」は、建築基準法第 42 条第 3 項の規定による水平距離の指定をした場合に記載する。
4. 位置図には、方位、縮尺、指定道路の位置、延長及び幅員並びに水平距離指定に係る道路の部分の位置及び延長並びに水平距離を表示すること。また、必要に応じて関係図面を添付すること。

別紙
位置図 (上高井第 8 号)



指 定 道 路 調 書

（第一面）

整理番号	上高井第 9 号	指定道路図対照番号	上高井第 9 号	指定道路の種類	第 5 号道路
指定の年月日	昭和 33 年 9 月 29 日	指定道路の延長	362. 00 メートル	指定道路の幅員	4. 00 メートル
指定道路の位置	須坂市大字小山 1051 番地 1、1041 番地 1、1042 番地 1、2011 番地、2013 番地、2009 番地 2、2009 番地 1、2022 番地、2012 番地、2018 番地口、1918 番地 9、1918 番地 190、1053 番地 3、1053 番地 6、1043 番地 3、1043 番地 2、1043 番地 1、1044 番地 3、1044 番地 2、1044 番地 1				
申請者の氏名					
水平距離指定の年月日		水平距離指定に係る道路の部分の延長	メートル	水平距離	メートル
水平距離指定に係る道路の部分の位置					
その他	S34. 8. 18 変更（一部廃止：須坂市大字小山 1918 番地 5、1918 番地 8、1918 番地 185、2018 番地 1、2018 番地 2）				

位置図 (上高井第 9 号)

別紙のとおり

(注意)

1. 「指定道路の種類」欄は、建築基準法第 42 条第 1 項第 4 号の規定による指定に係る道路は「4 号道路」、同法第 42 条第 1 項第 5 号の規定による指定に係る道路は「5 号道路」、同法第 42 条第 2 項の規定による指定に係る道路は「2 項道路」、同法第 42 条第 4 項の規定による指定に係る道路は「4 項道路」同法第 68 条の 7 第 1 項の規定による指定に係る道路は「予定道路」と記載する。
2. 「申請者の氏名」欄は、建築基準法第 42 条第 1 項第 5 号の規定による指定をした場合に記載する。
3. 「水平距離指定の年月日」欄、「水平距離指定に係る道路の部分の位置」欄、「水平距離指定に係る道路の部分の幅員」欄及び「水平距離」は、建築基準法第 42 条第 3 項の規定による水平距離の指定をした場合に記載する。
4. 位置図には、方位、縮尺、指定道路の位置、延長及び幅員並びに水平距離指定に係る道路の部分の位置及び延長並びに水平距離を表示すること。また、必要に応じて関係図面を添付すること。

指 定 道 路 調 書

（第一面）

整理番号	上高井第 10 号	指定道路図対照番号	上高井第 10 号	指定道路の種類	第 5 号道路
指定の年月日	昭和 33 年 9 月 29 日	指定道路の延長	78.00 メートル	指定道路の幅員	4.00 メートル
指定道路の位置	須坂市大字小山 1283 番地、1287 番地、1295 番地 1、1286 番地、1288 番地				
申請者の氏名					
水平距離指定の年月日		水平距離指定に係る道路の部分の延長	メートル	水平距離	メートル
水平距離指定に係る道路の部分の位置					
その他	S35.4.5 変更（一部廃止：須坂市小山 1286 番地 2、1283 番地 19、1295 番地 5）				


位置図 (上高井第 10 号)

別紙のとおり

(注意)

1. 「指定道路の種類」欄は、建築基準法第 42 条第 1 項第 4 号の規定による指定に係る道路は「4 号道路」、同法第 42 条第 1 項第 5 号の規定による指定に係る道路は「5 号道路」、同法第 42 条第 2 項の規定による指定に係る道路は「2 項道路」、同法第 42 条第 4 項の規定による指定に係る道路は「4 項道路」同法第 68 条の 7 第 1 項の規定による指定に係る道路は「予定道路」と記載する。
2. 「申請者の氏名」欄は、建築基準法第 42 条第 1 項第 5 号の規定による指定をした場合に記載する。
3. 「水平距離指定の年月日」欄、「水平距離指定に係る道路の部分の位置」欄、「水平距離指定に係る道路の部分の幅員」欄及び「水平距離」は、建築基準法第 42 条第 3 項の規定による水平距離の指定をした場合に記載する。
4. 位置図には、方位、縮尺、指定道路の位置、延長及び幅員並びに水平距離指定に係る道路の部分の位置及び延長並びに水平距離を表示すること。また、必要に応じて関係図面を添付すること。

別紙
位置図 (上高井第 10 号)

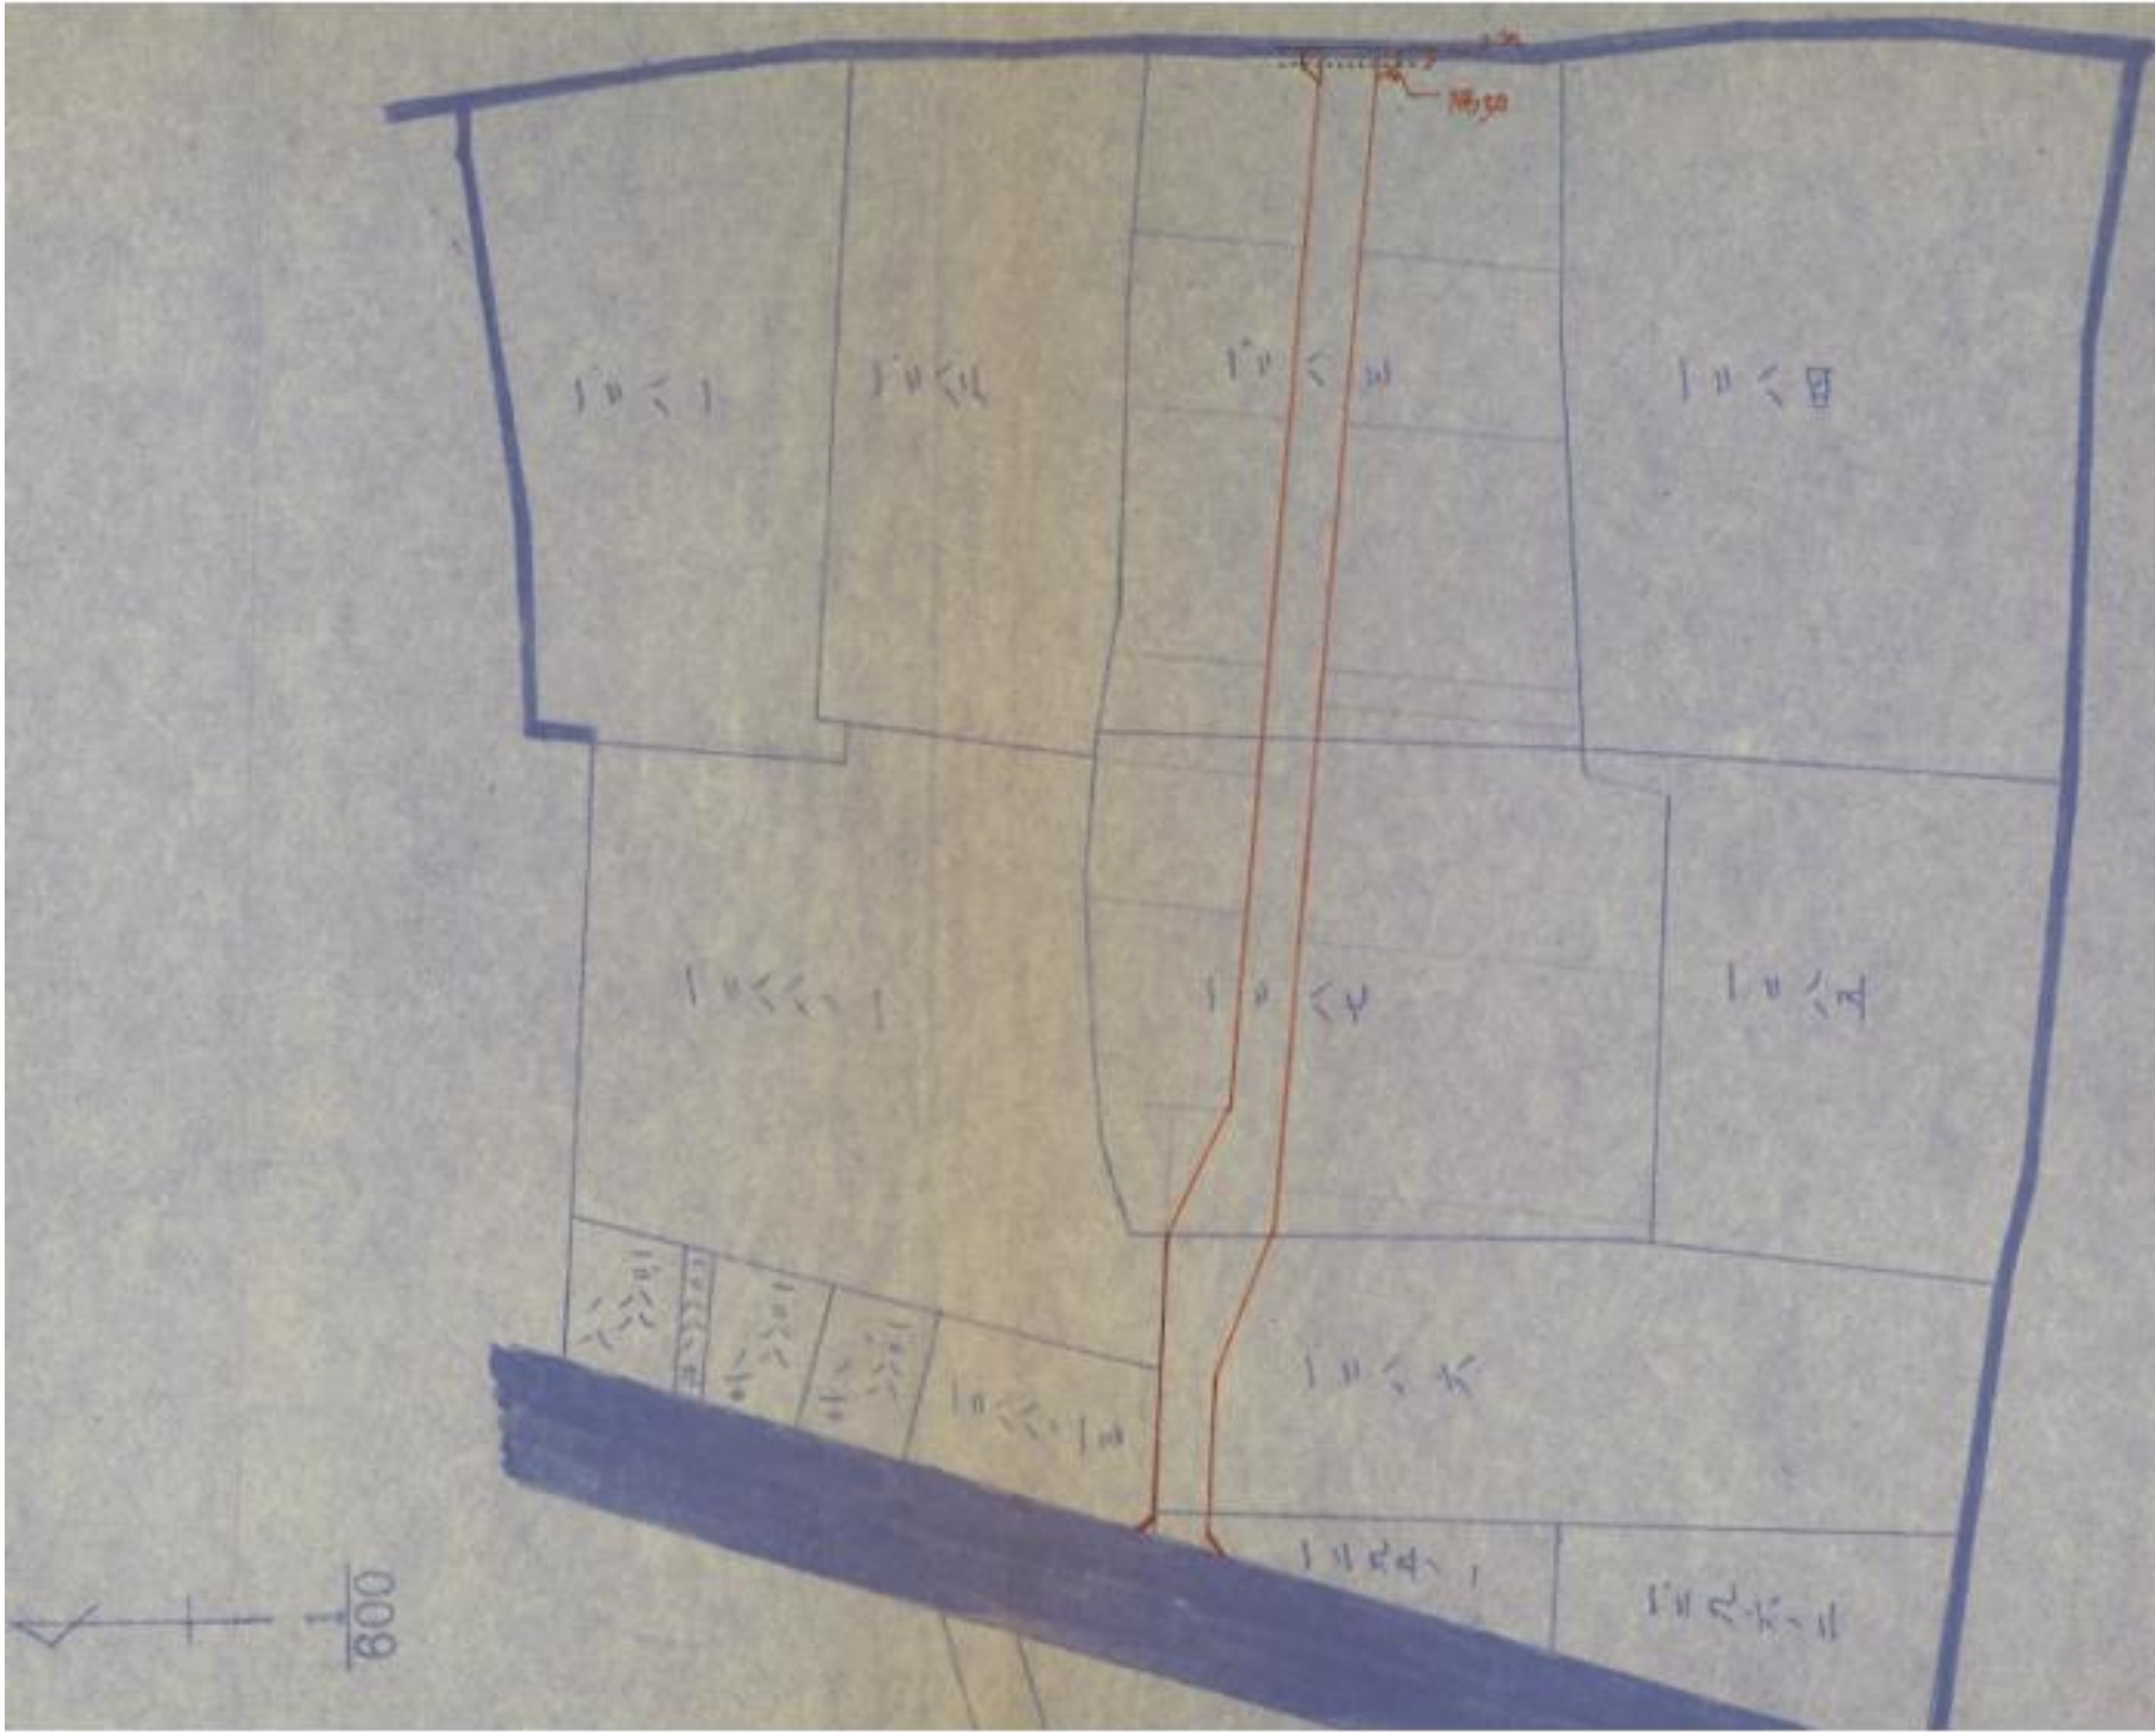

指 定 道 路 調 書

（第一面）

整理番号	上高井第 11 号	指定道路図対照番号	上高井第 11 号	指定道路の種類	第 5 号道路		
指定の年月日	昭和 33 年 11 月 26 日	指定道路の延長	56.80 メートル		指定道路の幅員	4.00 メートル	
指定道路の位置	須坂市大字須坂字六角堂 1092 番地 16						
申請者の氏名							
水平距離指定の年月日		水平距離指定に係る道路の部分の延長	メートル		水平距離	メートル	
水平距離指定に係る道路の部分の位置							
その他							


位置図 (上高井第 11 号)

別紙のとおり

(注意)

1. 「指定道路の種類」欄は、建築基準法第 42 条第 1 項第 4 号の規定による指定に係る道路は「4 号道路」、同法第 42 条第 1 項第 5 号の規定による指定に係る道路は「5 号道路」、同法第 42 条第 2 項の規定による指定に係る道路は「2 項道路」、同法第 42 条第 4 項の規定による指定に係る道路は「4 項道路」同法第 68 条の 7 第 1 項の規定による指定に係る道路は「予定道路」と記載する。
2. 「申請者の氏名」欄は、建築基準法第 42 条第 1 項第 5 号の規定による指定をした場合に記載する。
3. 「水平距離指定の年月日」欄、「水平距離指定に係る道路の部分の位置」欄、「水平距離指定に係る道路の部分の幅員」欄及び「水平距離」は、建築基準法第 42 条第 3 項の規定による水平距離の指定をした場合に記載する。
4. 位置図には、方位、縮尺、指定道路の位置、延長及び幅員並びに水平距離指定に係る道路の部分の位置及び延長並びに水平距離を表示すること。また、必要に応じて関係図面を添付すること。

別紙
位置図 (上高井第 11 号)

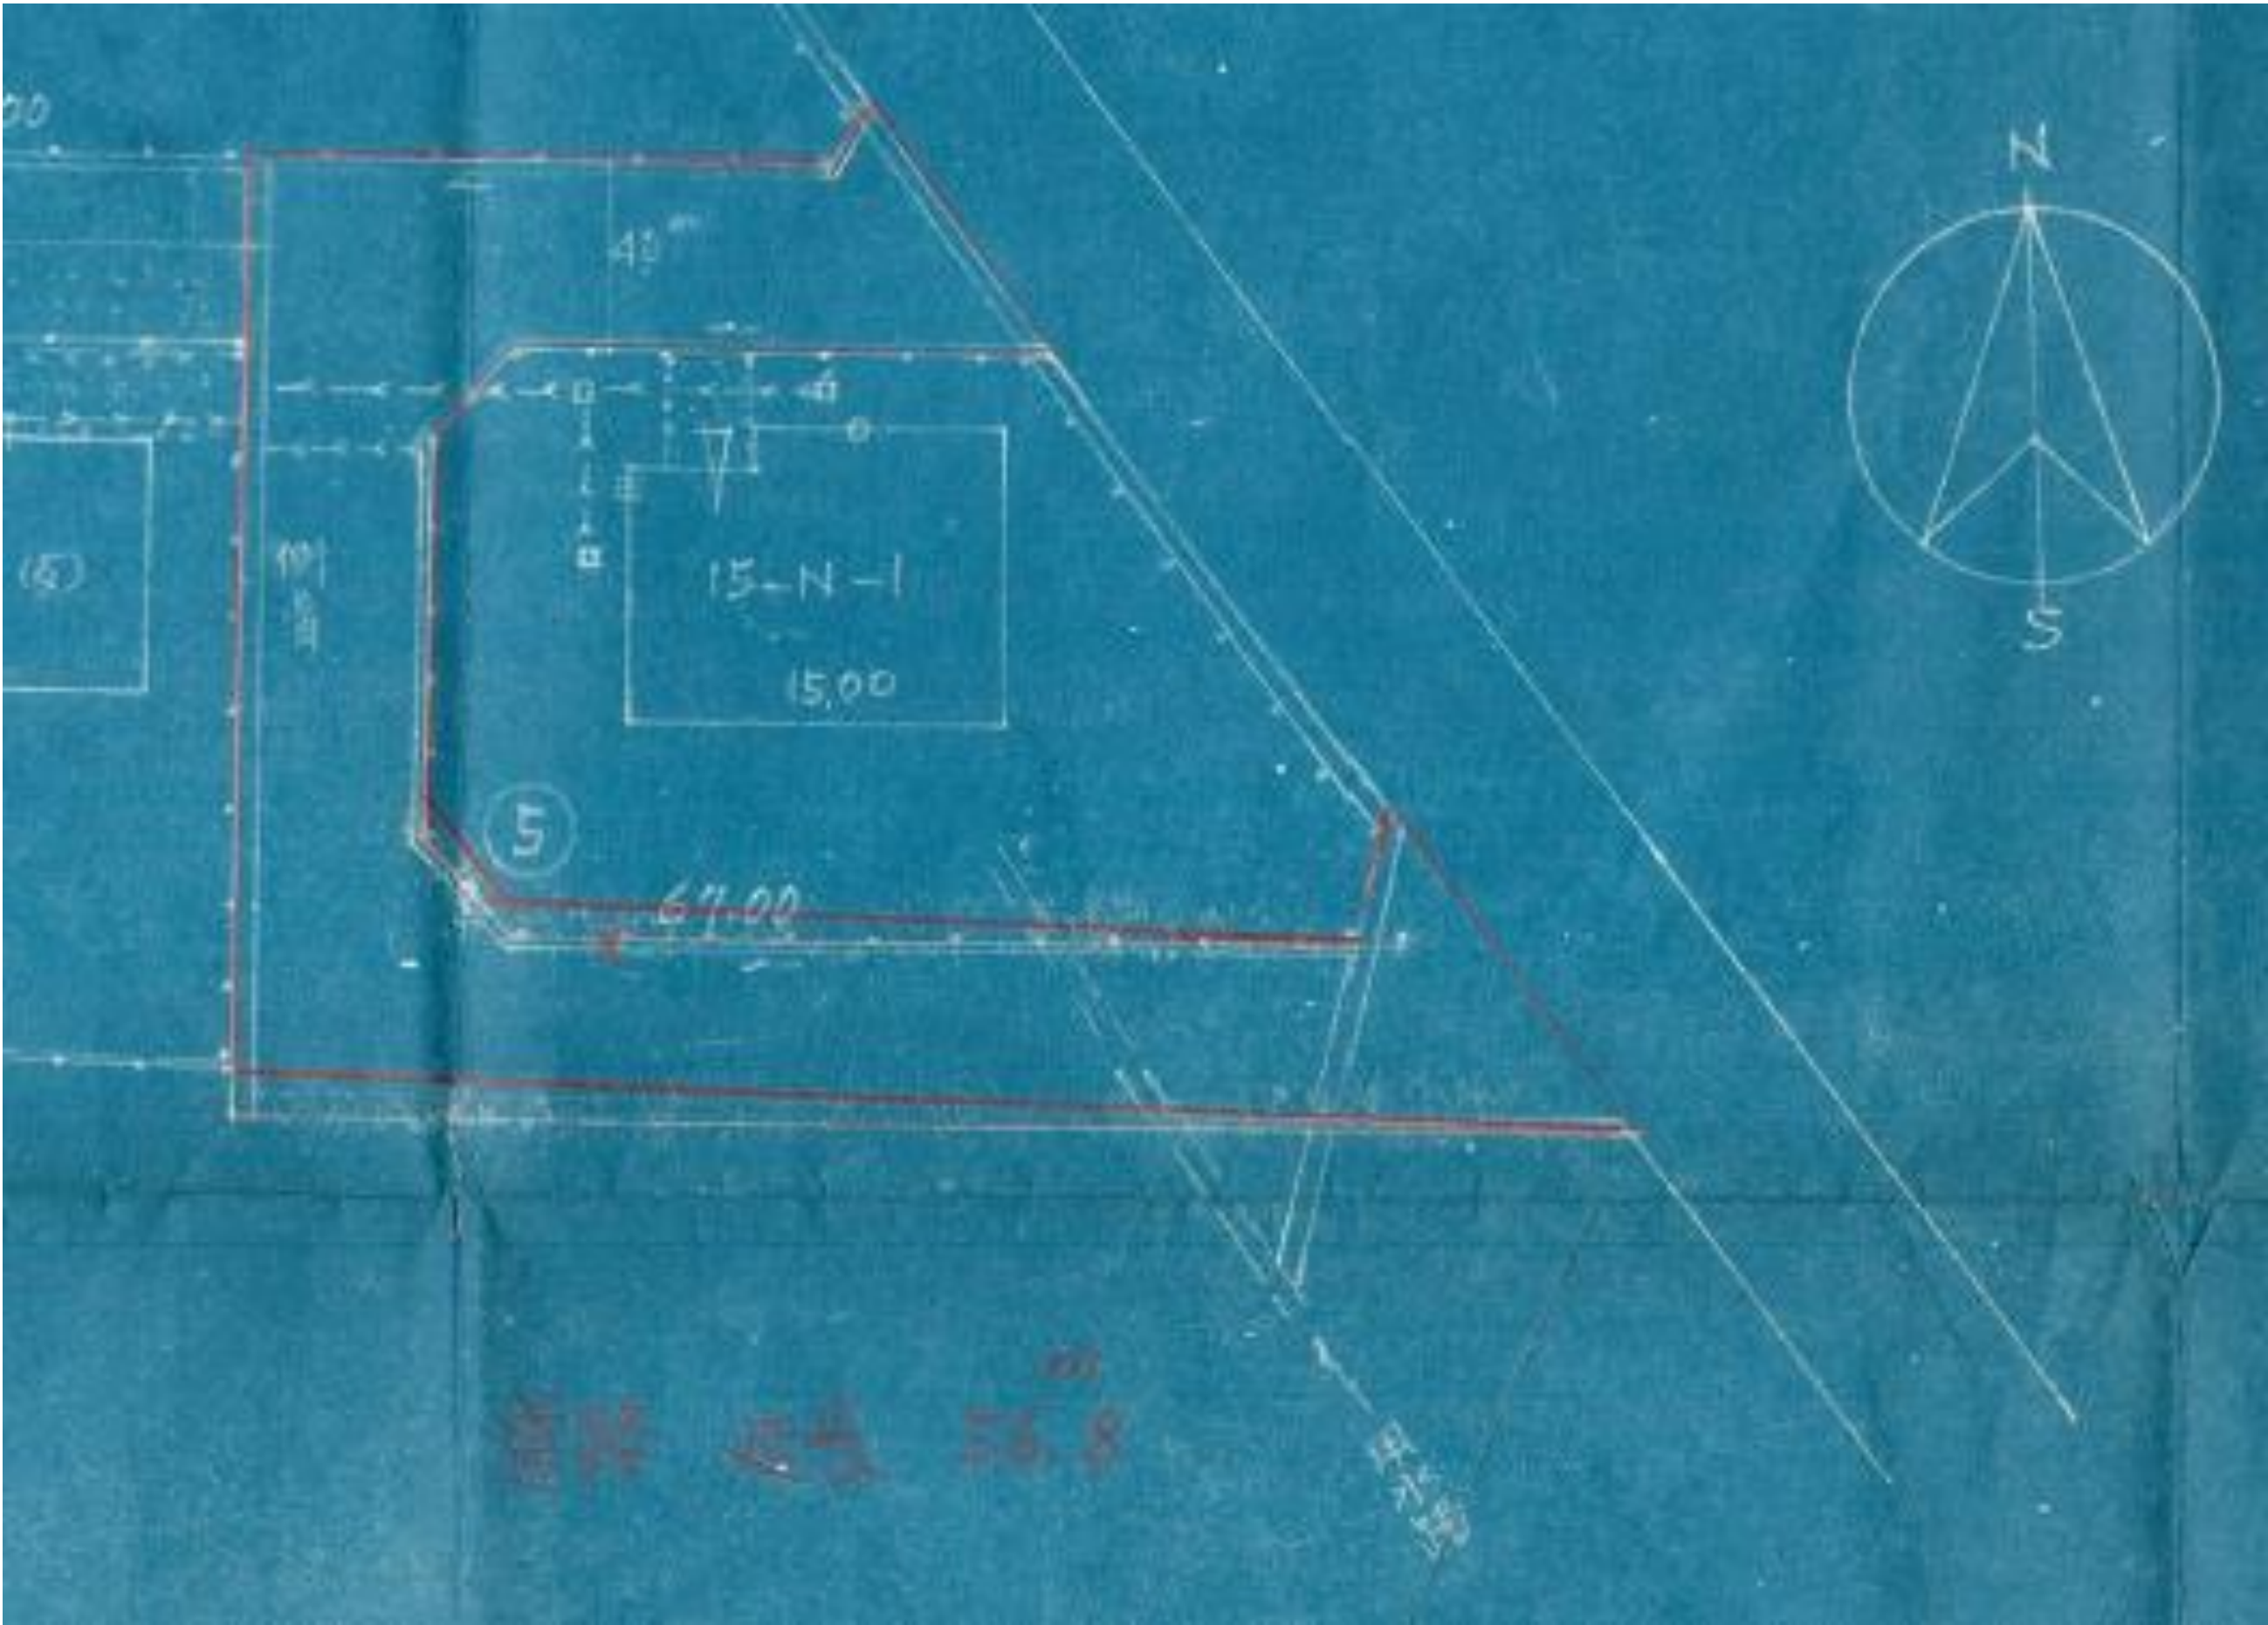

指 定 道 路 調 書

（第一面）

整理番号	上高井第 12 号	指定道路図対照番号	上高井第 12 号	指定道路の種類	第 5 号道路		
指定の年月日	昭和 34 年 4 月 7 日	指定道路の延長	570. 00 メートル		指定道路の幅員	4. 00～5. 40 メートル	
指定道路の位置	須坂市大字小河原字柳沢南沖						
申請者の氏名							
水平距離指定の年月日		水平距離指定に係る道路の部分の延長	メートル		水平距離	メートル	
水平距離指定に係る道路の部分の位置							
その他	指定番号ダブリ						


位置図 (上高井第 12 号)

別紙のとおり

(注意)

1. 「指定道路の種類」欄は、建築基準法第 42 条第 1 項第 4 号の規定による指定に係る道路は「4 号道路」、同法第 42 条第 1 項第 5 号の規定による指定に係る道路は「5 号道路」、同法第 42 条第 2 項の規定による指定に係る道路は「2 項道路」、同法第 42 条第 4 項の規定による指定に係る道路は「4 項道路」同法第 68 条の 7 第 1 項の規定による指定に係る道路は「予定道路」と記載する。
2. 「申請者の氏名」欄は、建築基準法第 42 条第 1 項第 5 号の規定による指定をした場合に記載する。
3. 「水平距離指定の年月日」欄、「水平距離指定に係る道路の部分の位置」欄、「水平距離指定に係る道路の部分の幅員」欄及び「水平距離」は、建築基準法第 42 条第 3 項の規定による水平距離の指定をした場合に記載する。
4. 位置図には、方位、縮尺、指定道路の位置、延長及び幅員並びに水平距離指定に係る道路の部分の位置及び延長並びに水平距離を表示すること。また、必要に応じて関係図面を添付すること。

別紙
位置図 (上高井第 12 号)

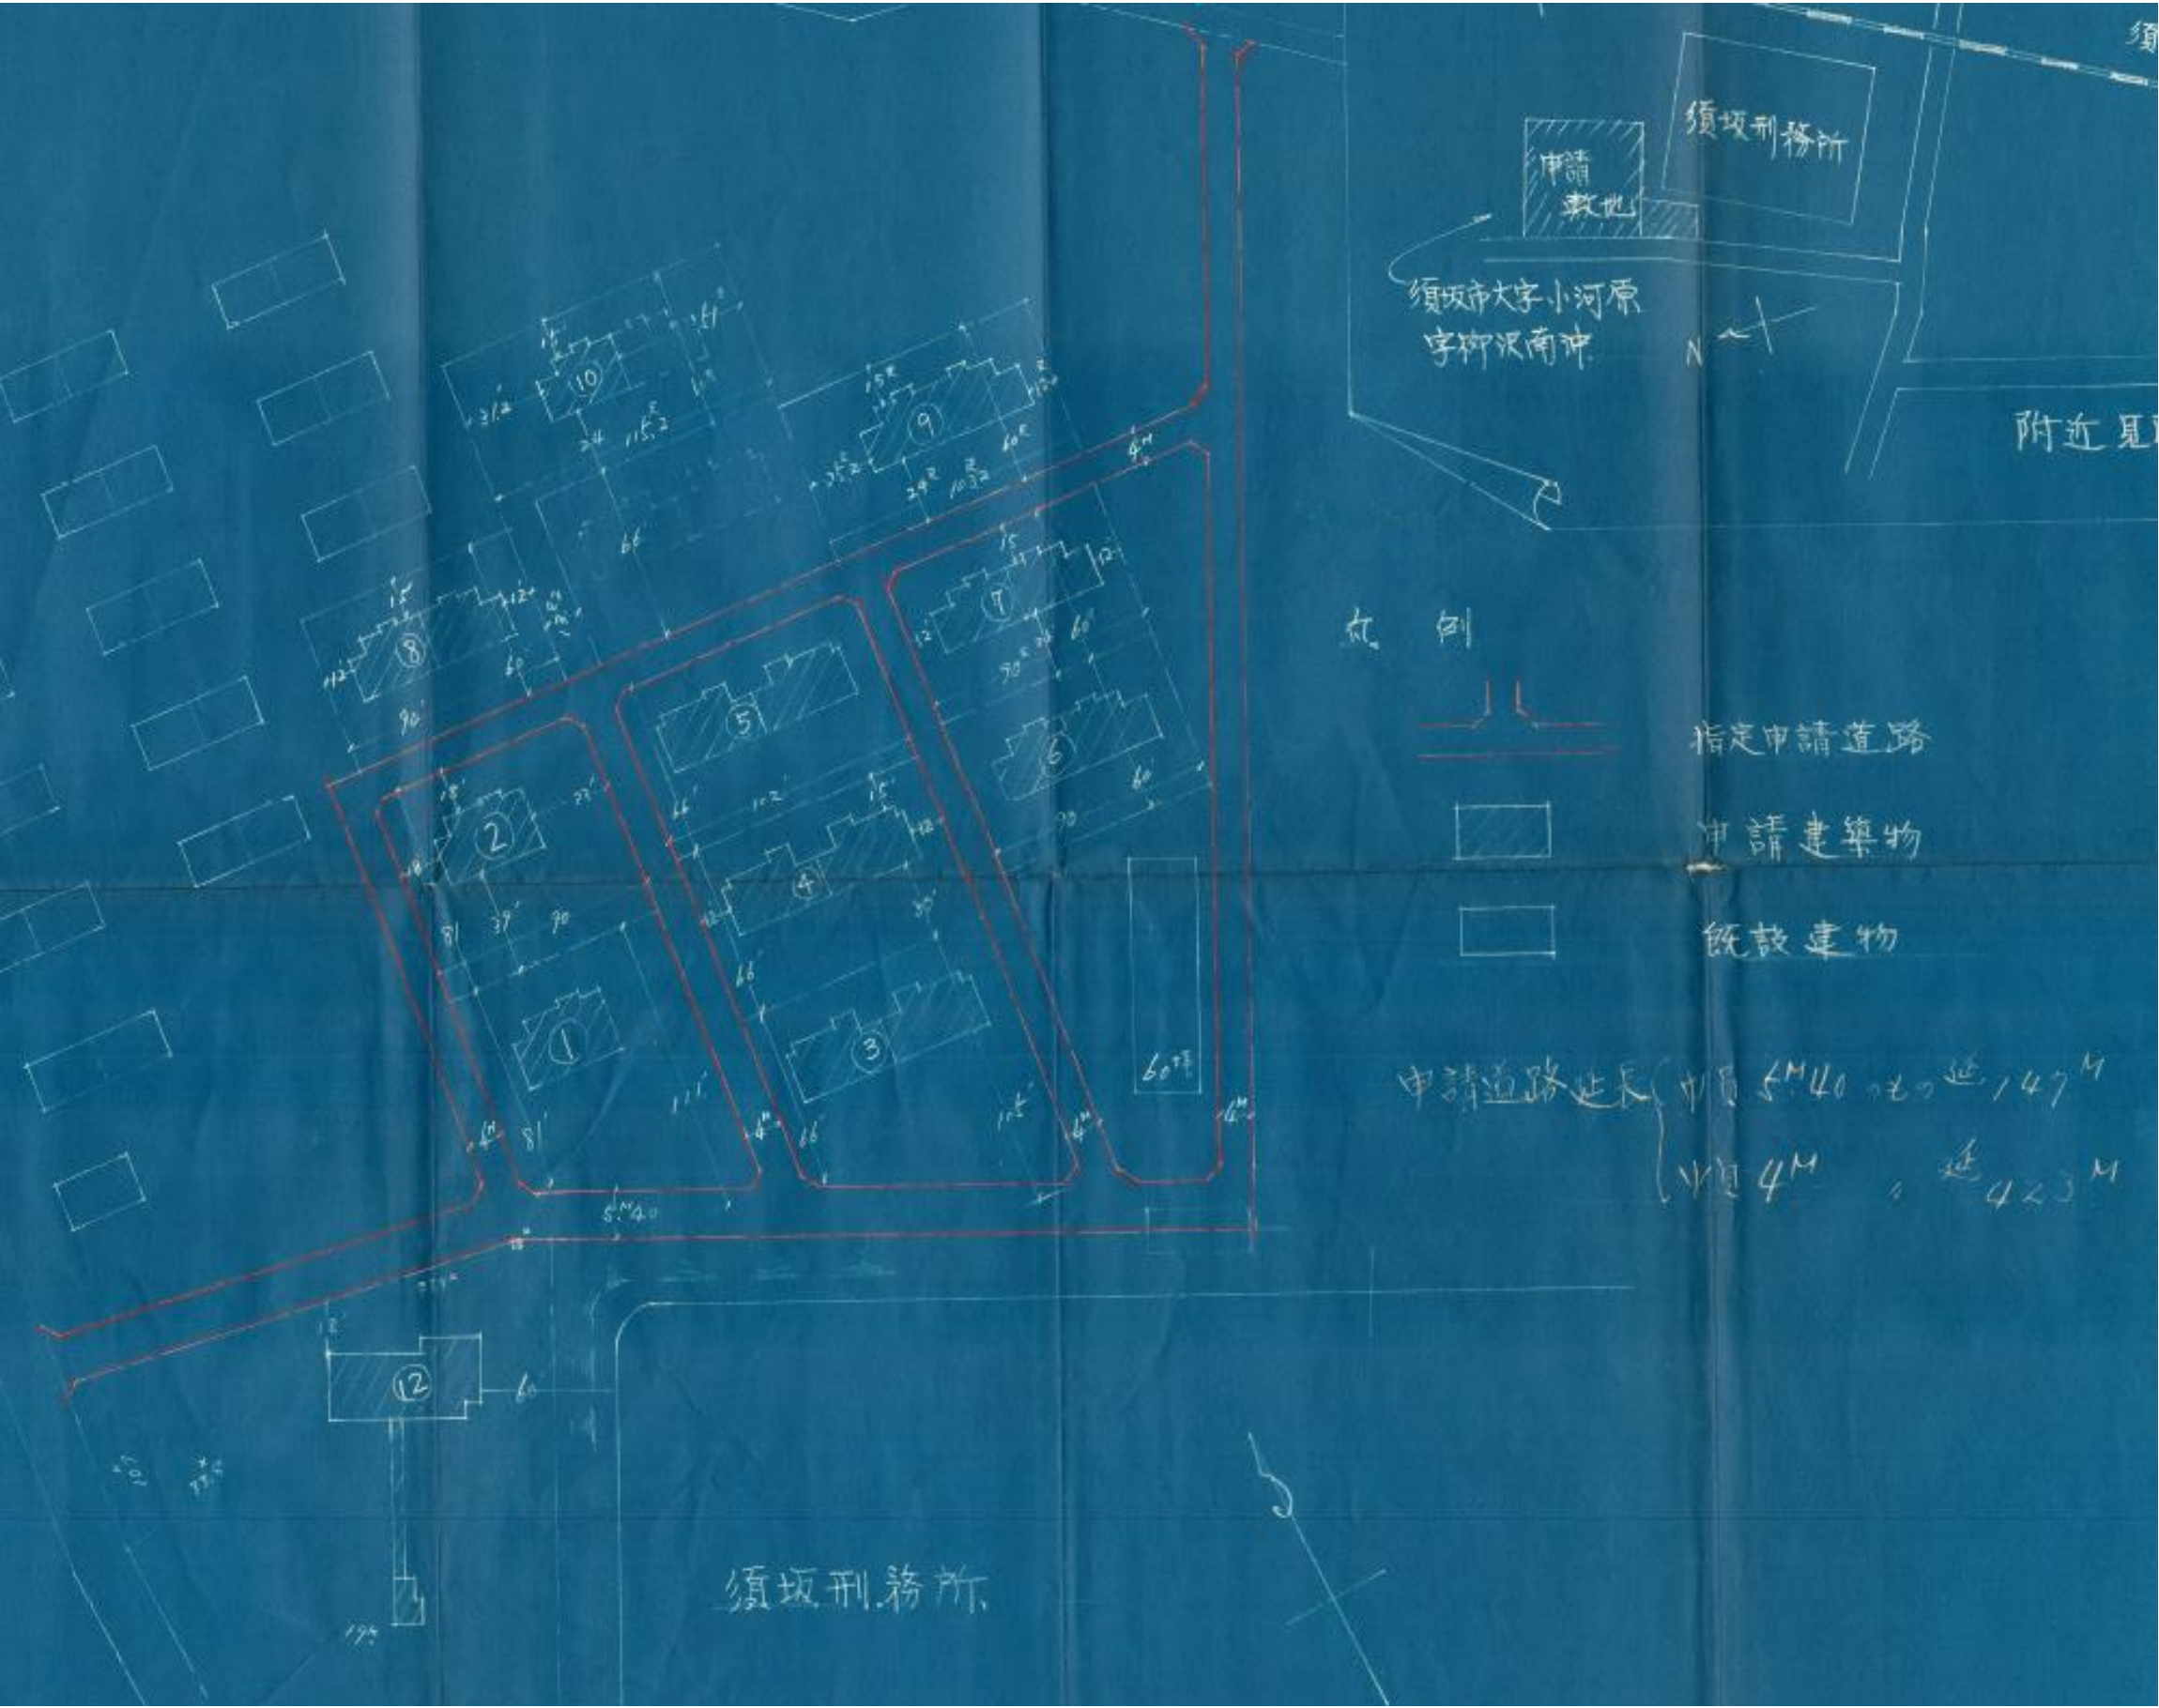

指 定 道 路 調 書

（第一面）


整理番号	上高井第 13 号	指定道路図対照番号	上高井第 13 号	指定道路の種類	第 5 号道路	
指定の年月日	昭和 34 年 6 月 22 日	指定道路の延長	64. 00 メートル		指定道路の幅員	4. 00 メートル
指定道路の位置	須坂市大字須坂字大子町 622 番地 1、652 番地 1、652 番地 2、652 番地 6					
申請者の氏名						
水平距離指定の年月日		水平距離指定に係る道路の部分の延長	メートル	水平距離	メートル	
水平距離指定に係る道路の部分の位置						
その他	S36. 2. 25 変更（一部廃止：須坂市大字須坂字大子町 651 番地 4、650 番地 4、647 番地 3、647 番地 4）					

位置図 (上高井第 13 号)

別紙のとおり

(注意)

1. 「指定道路の種類」欄は、建築基準法第 42 条第 1 項第 4 号の規定による指定に係る道路は「4 号道路」、同法第 42 条第 1 項第 5 号の規定による指定に係る道路は「5 号道路」、同法第 42 条第 2 項の規定による指定に係る道路は「2 項道路」、同法第 42 条第 4 項の規定による指定に係る道路は「4 項道路」同法第 68 条の 7 第 1 項の規定による指定に係る道路は「予定道路」と記載する。
2. 「申請者の氏名」欄は、建築基準法第 42 条第 1 項第 5 号の規定による指定をした場合に記載する。
3. 「水平距離指定の年月日」欄、「水平距離指定に係る道路の部分の位置」欄、「水平距離指定に係る道路の部分の幅員」欄及び「水平距離」は、建築基準法第 42 条第 3 項の規定による水平距離の指定をした場合に記載する。
4. 位置図には、方位、縮尺、指定道路の位置、延長及び幅員並びに水平距離指定に係る道路の部分の位置及び延長並びに水平距離を表示すること。また、必要に応じて関係図面を添付すること。

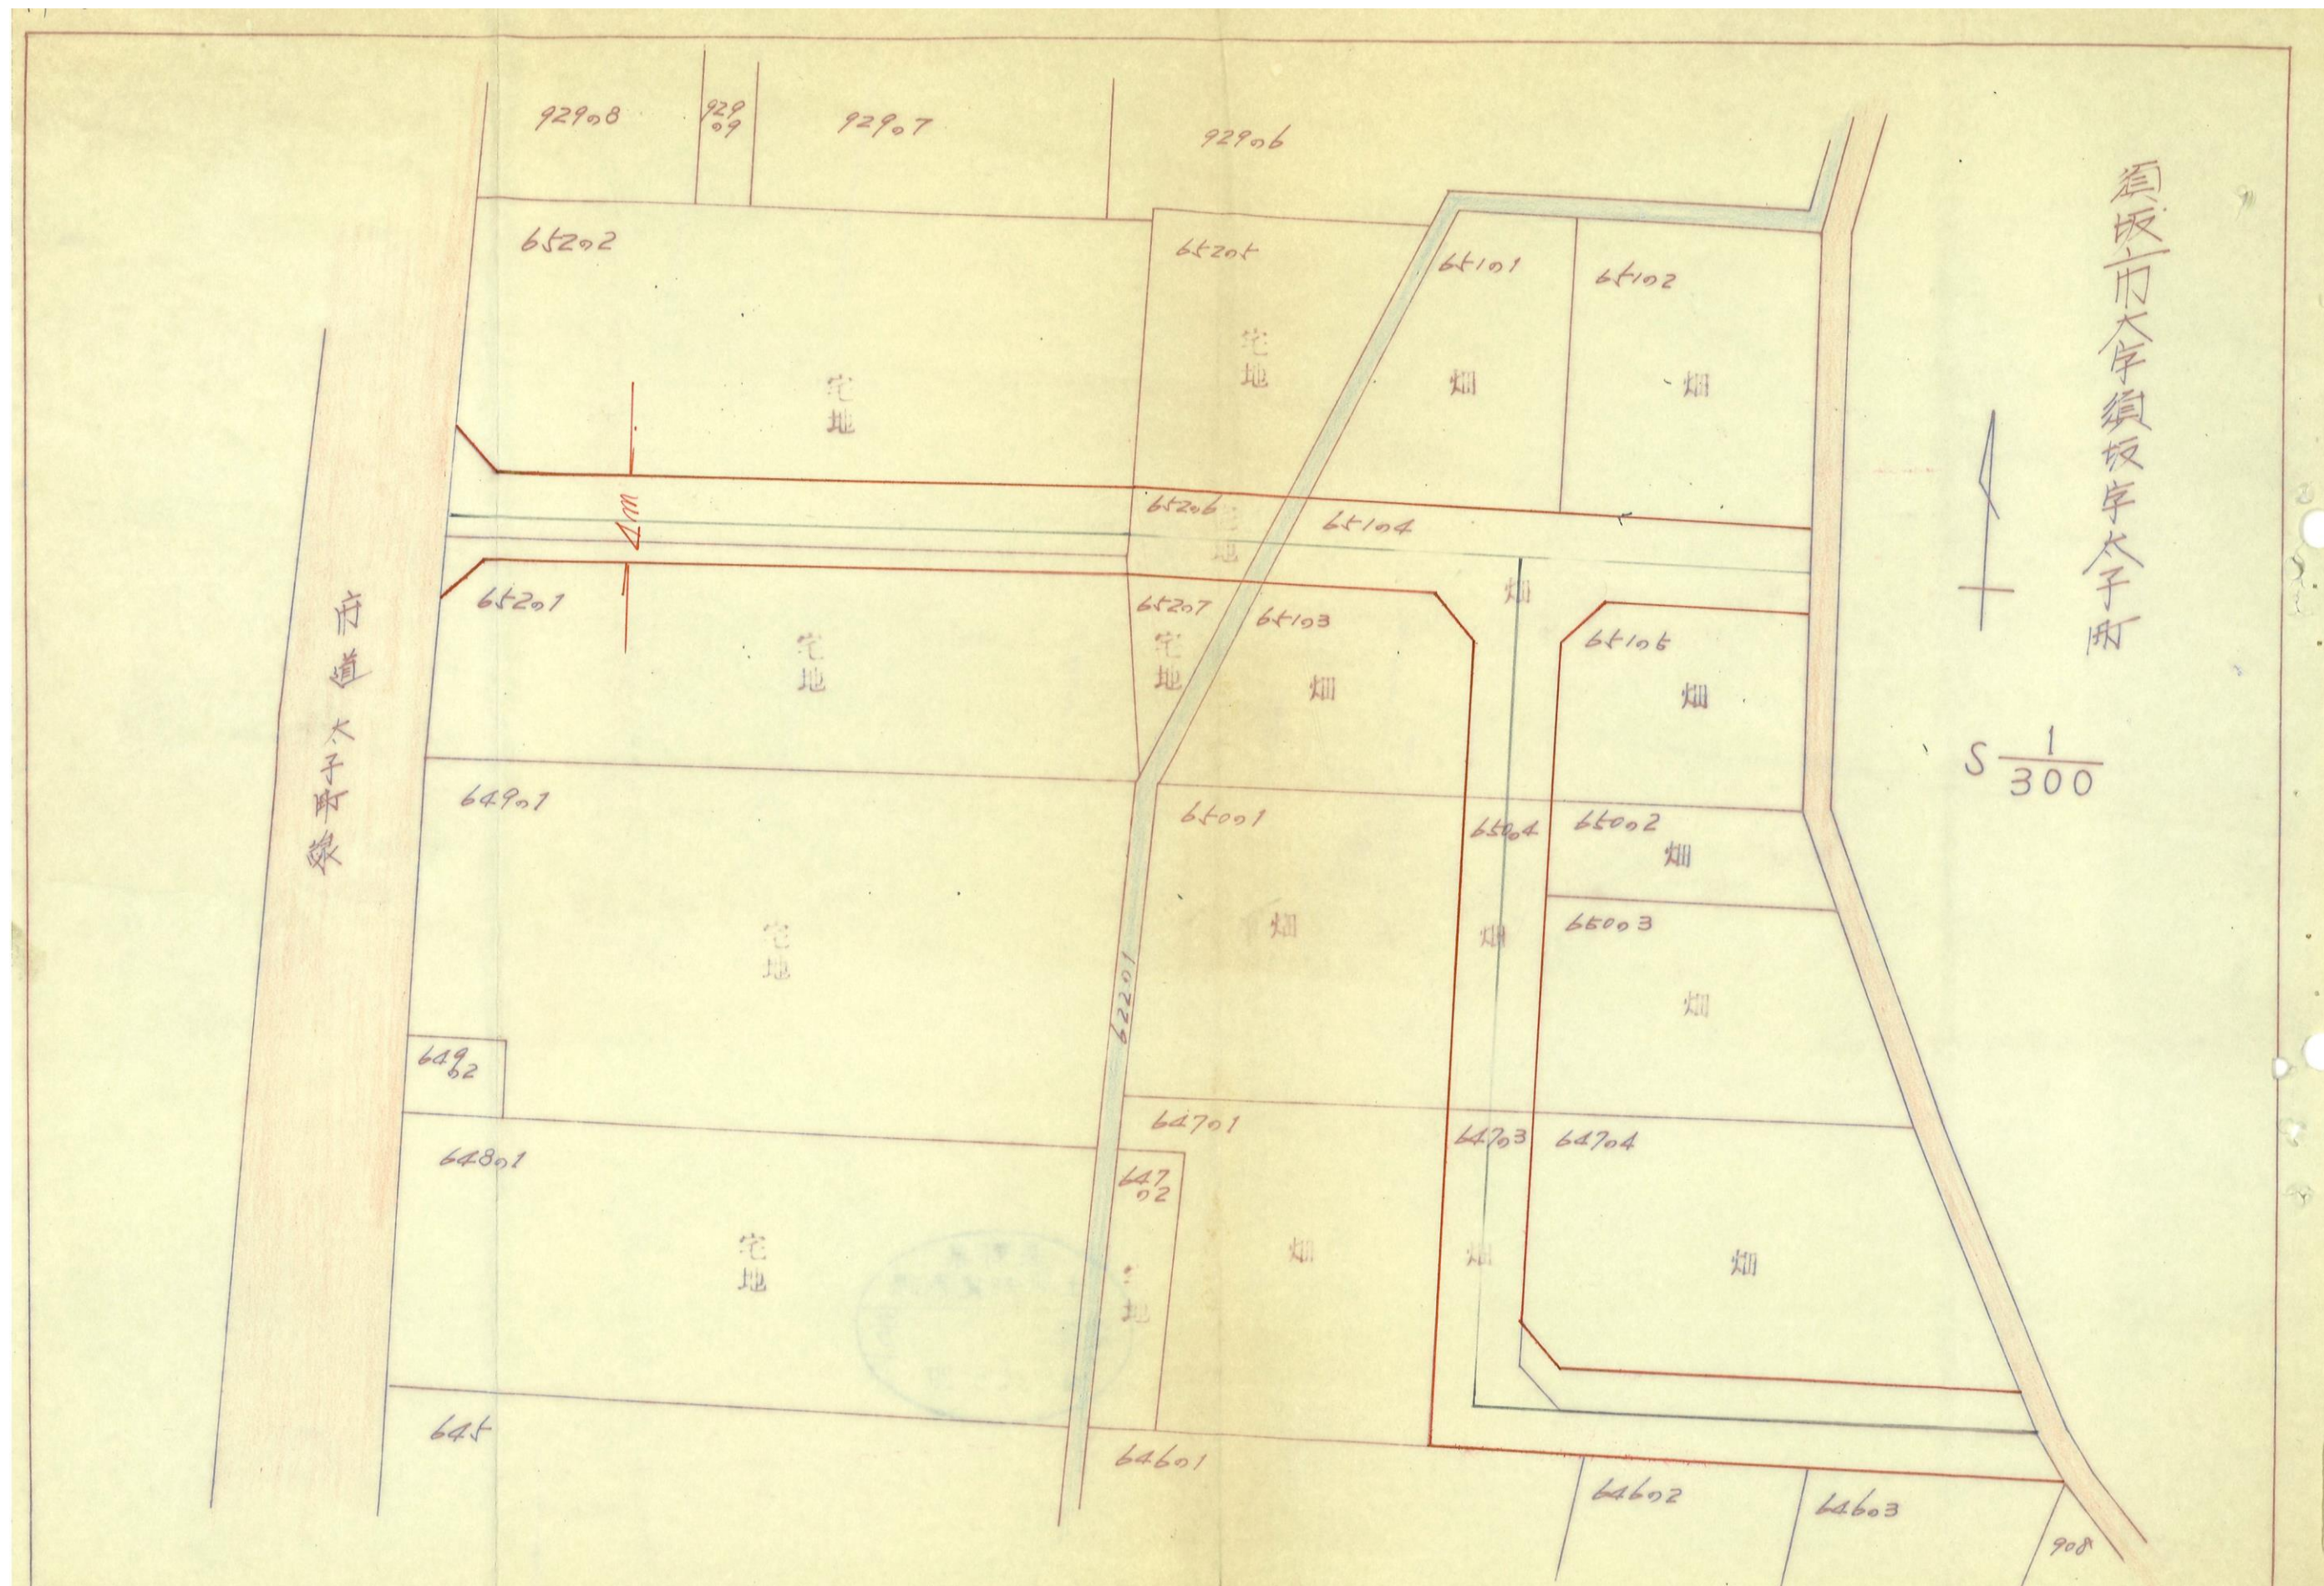

指 定 道 路 調 書

（第一面）


整理番号	上高井第 15 号	指定道路図対照番号	上高井第 15 号	指定道路の種類	第 5 号道路
指定の年月日	昭和 34 年 8 月 4 日	指定道路の延長	156.00 メートル	指定道路の幅員	4.00 メートル
指定道路の位置	須坂市大字五閑字中沖 135 番地、136 番地、137 番地				
申請者の氏名					
水平距離指定の年月日		水平距離指定に係る道路の部分の延長	メートル	水平距離	メートル
水平距離指定に係る道路の部分の位置					
その他					

位置図 (上高井第 15 号)

別紙のとおり

(注意)

1. 「指定道路の種類」欄は、建築基準法第 42 条第 1 項第 4 号の規定による指定に係る道路は「4 号道路」、同法第 42 条第 1 項第 5 号の規定による指定に係る道路は「5 号道路」、同法第 42 条第 2 項の規定による指定に係る道路は「2 項道路」、同法第 42 条第 4 項の規定による指定に係る道路は「4 項道路」同法第 68 条の 7 第 1 項の規定による指定に係る道路は「予定道路」と記載する。
2. 「申請者の氏名」欄は、建築基準法第 42 条第 1 項第 5 号の規定による指定をした場合に記載する。
3. 「水平距離指定の年月日」欄、「水平距離指定に係る道路の部分の位置」欄、「水平距離指定に係る道路の部分の幅員」欄及び「水平距離」は、建築基準法第 42 条第 3 項の規定による水平距離の指定をした場合に記載する。
4. 位置図には、方位、縮尺、指定道路の位置、延長及び幅員並びに水平距離指定に係る道路の部分の位置及び延長並びに水平距離を表示すること。また、必要に応じて関係図面を添付すること。

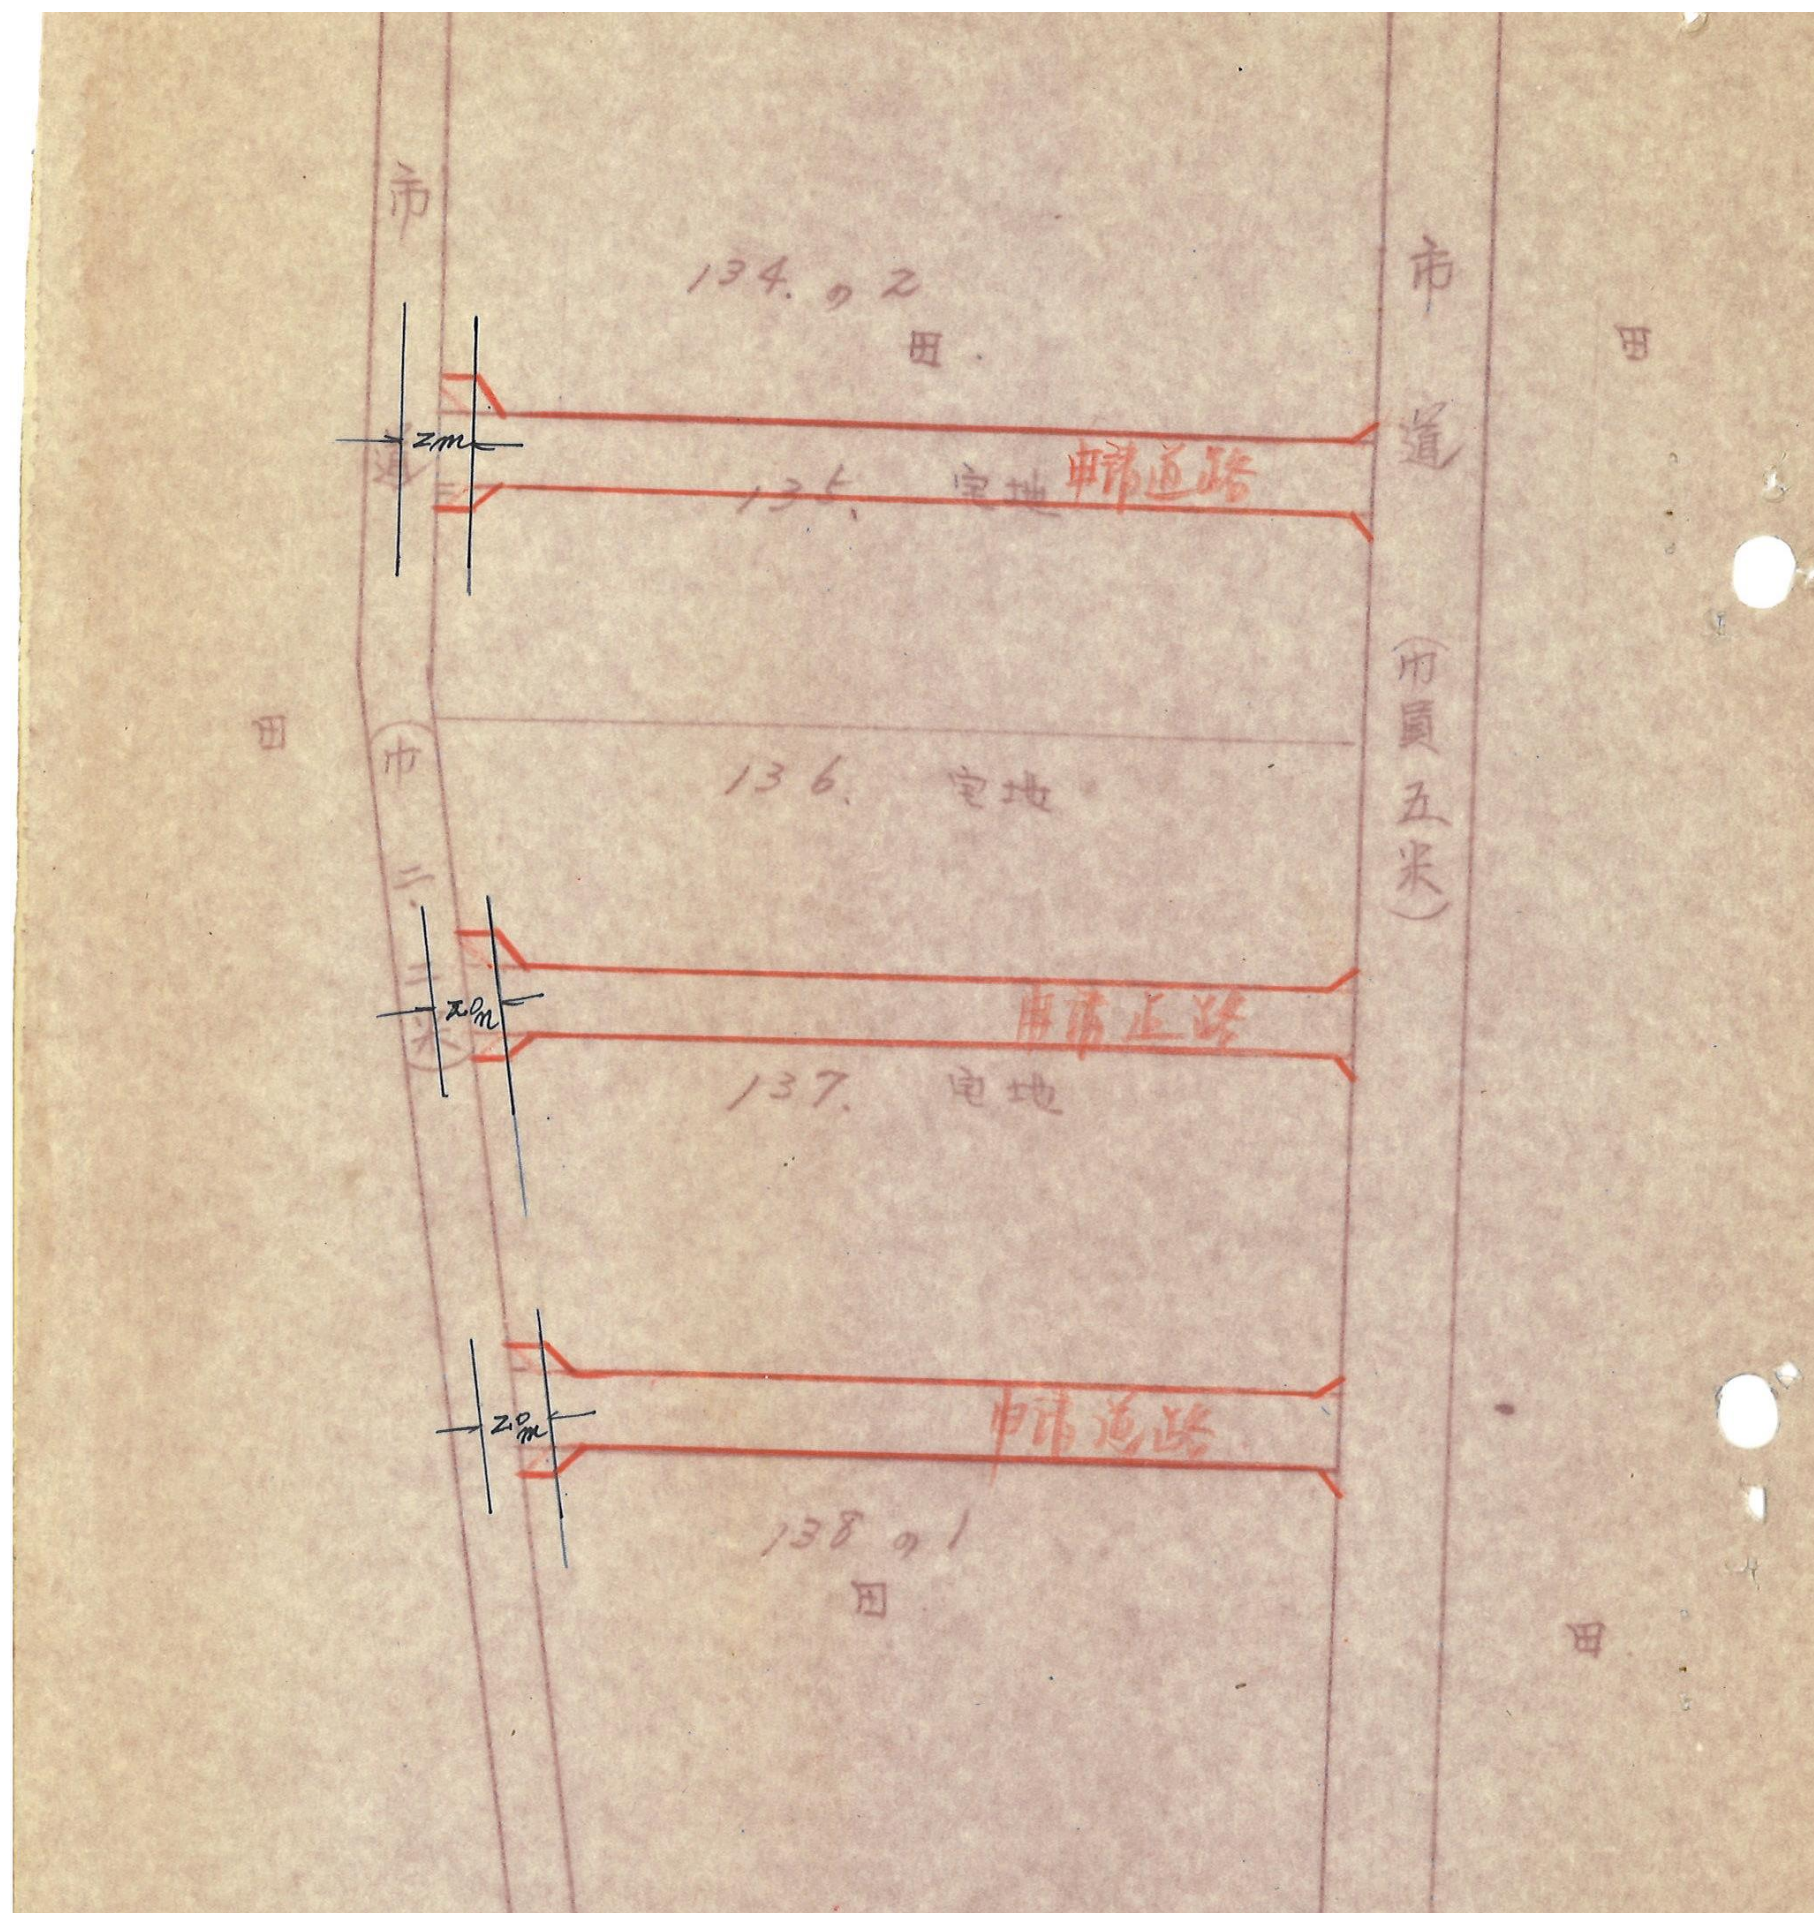

指 定 道 路 調 書

（第一面）


整理番号	上高井第 14 号	指定道路図対照番号	上高井第 14 号	指定道路の種類	第 5 号道路	
指定の年月日	昭和 34 年 8 月 14 日	指定道路の延長	177.00 メートル		指定道路の幅員	4.00 メートル
指定道路の位置	須坂市大字小山字入河原 1918 番地 8、1918 番地 194、1918 番地 195、2018 番地 1、2018 番地 2					
申請者の氏名						
水平距離指定の年月日		水平距離指定に係る道路の部分の延長	メートル	水平距離	メートル	
水平距離指定に係る道路の部分の位置						
その他						

位置図 (上高井第 14 号)

別紙のとおり

(注意)

1. 「指定道路の種類」欄は、建築基準法第 42 条第 1 項第 4 号の規定による指定に係る道路は「4 号道路」、同法第 42 条第 1 項第 5 号の規定による指定に係る道路は「5 号道路」、同法第 42 条第 2 項の規定による指定に係る道路は「2 項道路」、同法第 42 条第 4 項の規定による指定に係る道路は「4 項道路」同法第 68 条の 7 第 1 項の規定による指定に係る道路は「予定道路」と記載する。
2. 「申請者の氏名」欄は、建築基準法第 42 条第 1 項第 5 号の規定による指定をした場合に記載する。
3. 「水平距離指定の年月日」欄、「水平距離指定に係る道路の部分の位置」欄、「水平距離指定に係る道路の部分の幅員」欄及び「水平距離」は、建築基準法第 42 条第 3 項の規定による水平距離の指定をした場合に記載する。
4. 位置図には、方位、縮尺、指定道路の位置、延長及び幅員並びに水平距離指定に係る道路の部分の位置及び延長並びに水平距離を表示すること。また、必要に応じて関係図面を添付すること。

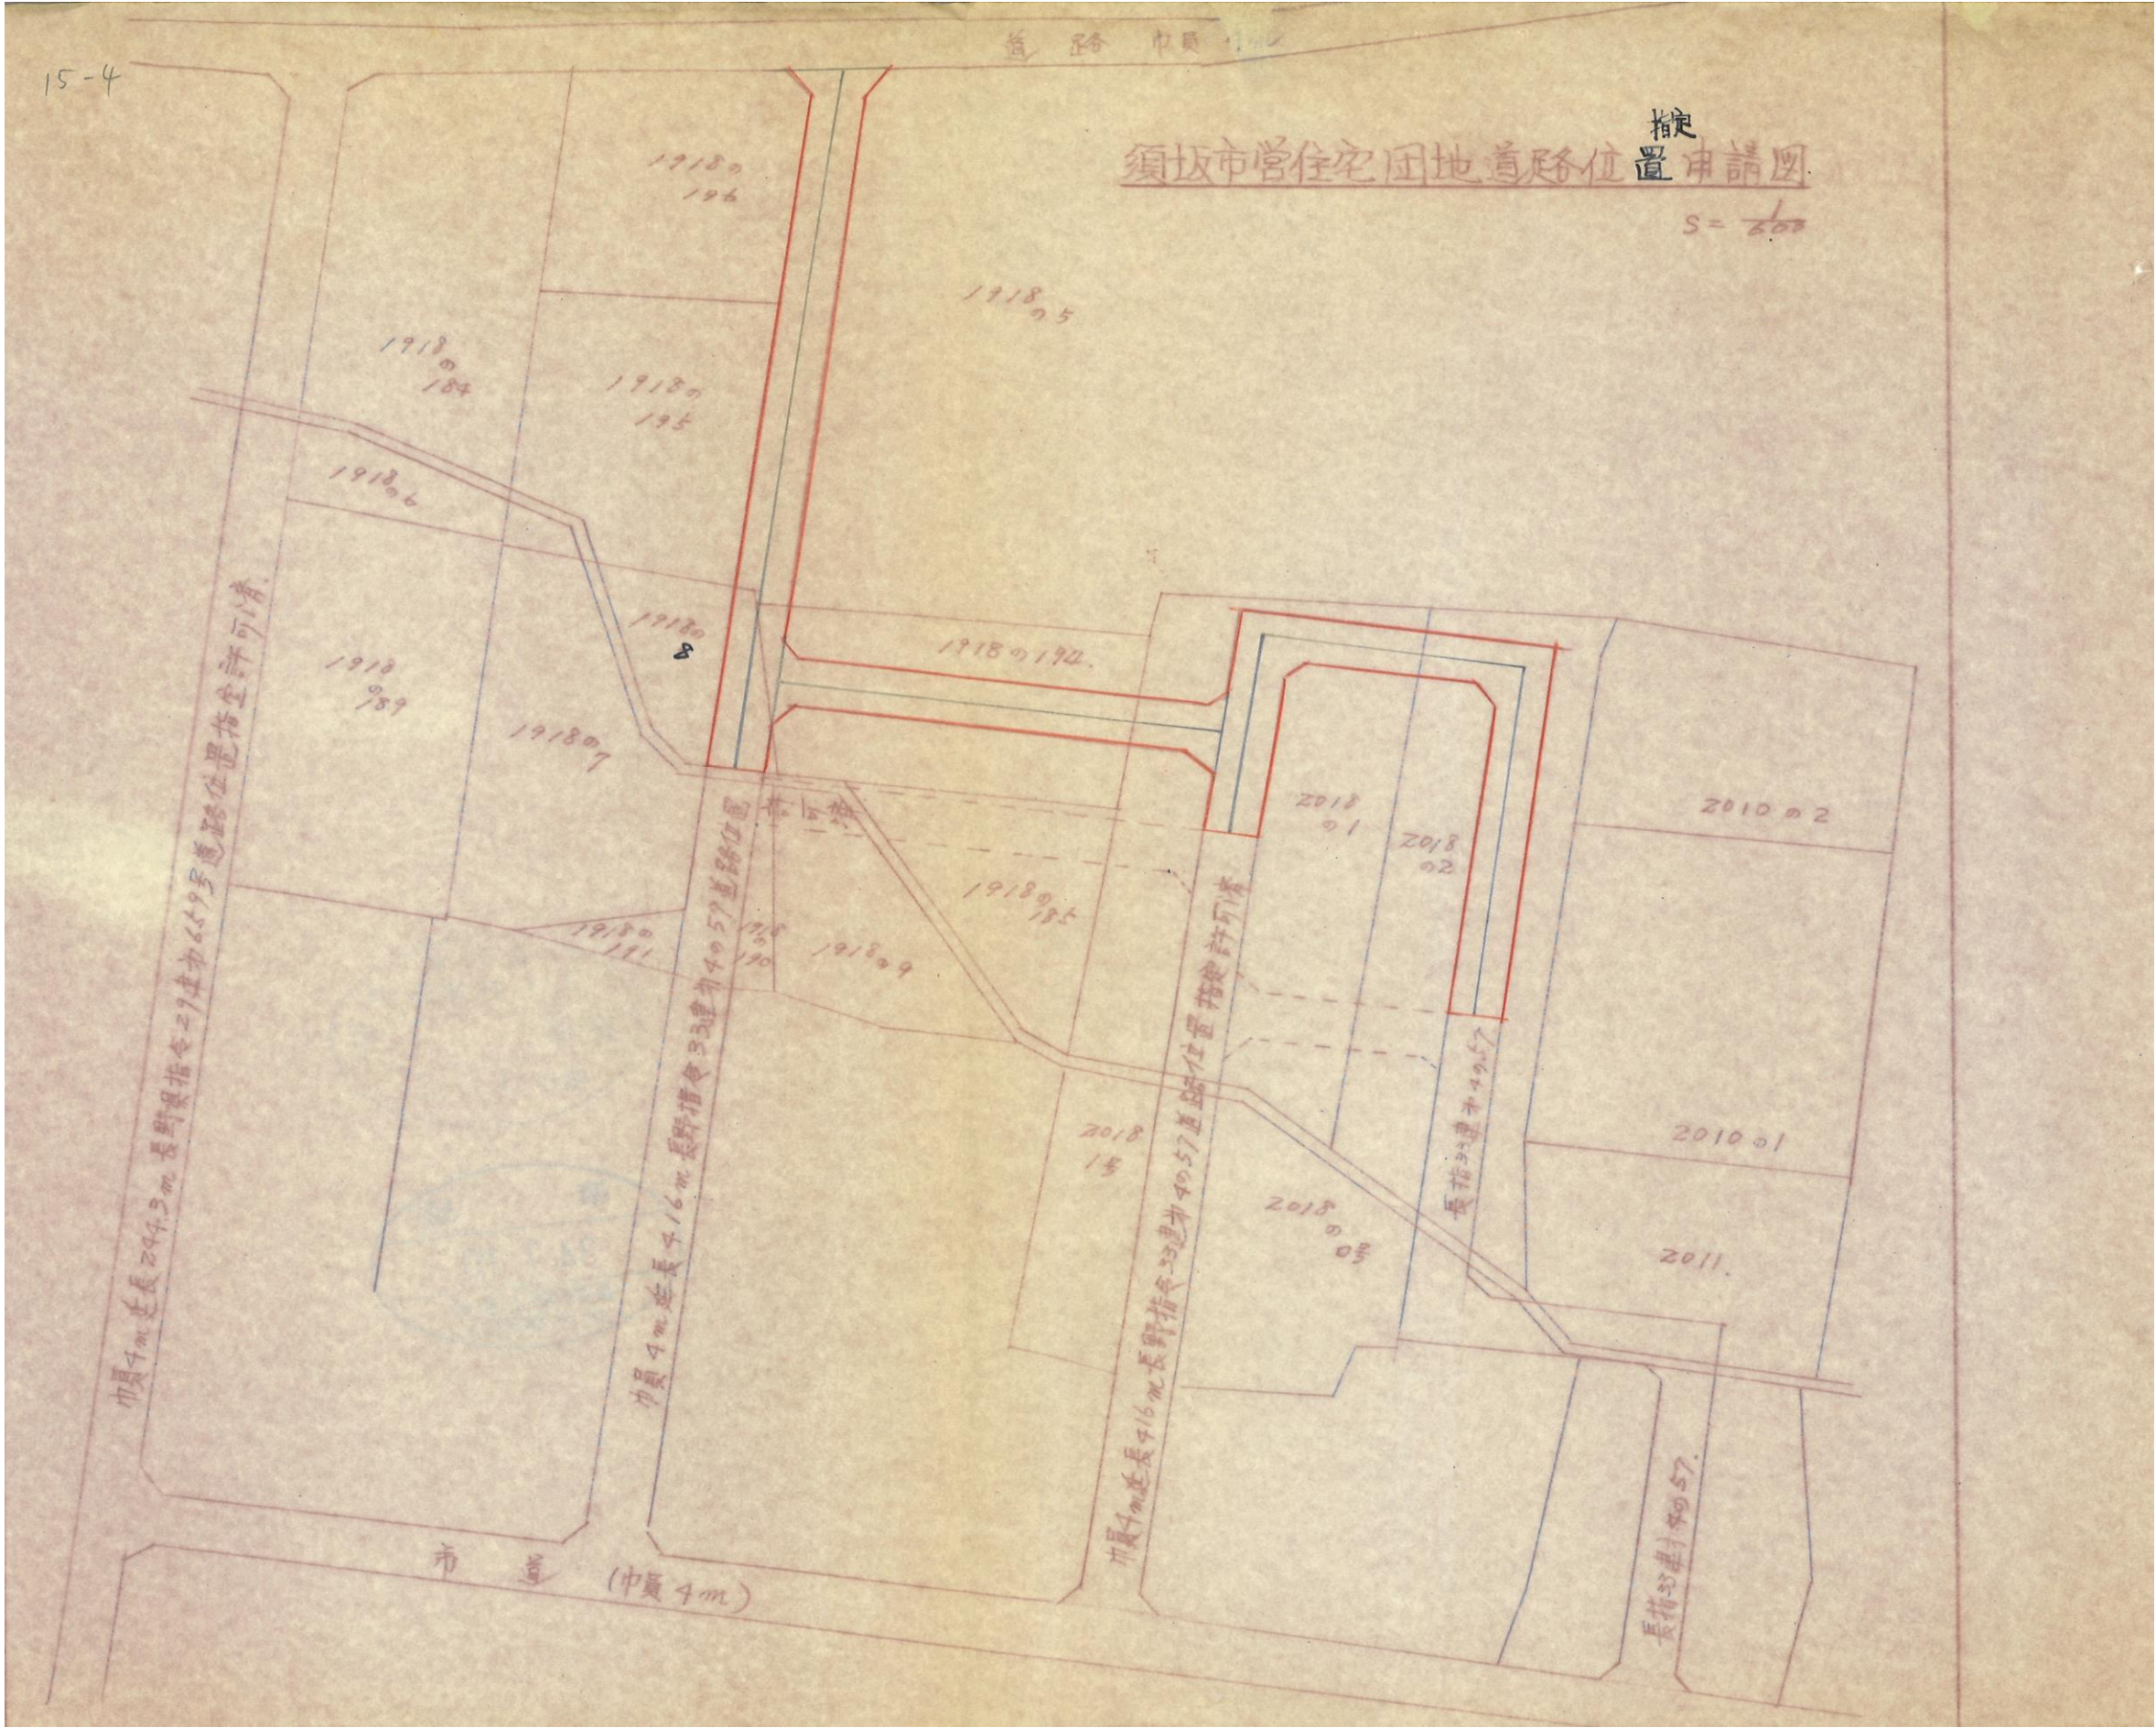

指 定 道 路 調 書

（第一面）

整理番号	上高井第 16 号	指定道路図対照番号	上高井第 16 号	指定道路の種類	第 5 号道路
指定の年月日	昭和 34 年 10 月 23 日	指定道路の延長	353. 00 メートル	指定道路の幅員	4. 00 メートル
指定道路の位置	須坂市大字小山字入河原 1918 番地 151、2057 番地、2062 番地、2063 番地、2065 番地				
申請者の氏名					
水平距離指定の年月日		水平距離指定に係る道路の部分の延長	メートル	水平距離	メートル
水平距離指定に係る道路の部分の位置					
その他					


位置図 (上高井第 16 号)

別紙のとおり

(注意)

1. 「指定道路の種類」欄は、建築基準法第 42 条第 1 項第 4 号の規定による指定に係る道路は「4 号道路」、同法第 42 条第 1 項第 5 号の規定による指定に係る道路は「5 号道路」、同法第 42 条第 2 項の規定による指定に係る道路は「2 項道路」、同法第 42 条第 4 項の規定による指定に係る道路は「4 項道路」同法第 68 条の 7 第 1 項の規定による指定に係る道路は「予定道路」と記載する。
2. 「申請者の氏名」欄は、建築基準法第 42 条第 1 項第 5 号の規定による指定をした場合に記載する。
3. 「水平距離指定の年月日」欄、「水平距離指定に係る道路の部分の位置」欄、「水平距離指定に係る道路の部分の幅員」欄及び「水平距離」は、建築基準法第 42 条第 3 項の規定による水平距離の指定をした場合に記載する。
4. 位置図には、方位、縮尺、指定道路の位置、延長及び幅員並びに水平距離指定に係る道路の部分の位置及び延長並びに水平距離を表示すること。また、必要に応じて関係図面を添付すること。

別紙
位置図 (上高井第 16 号)

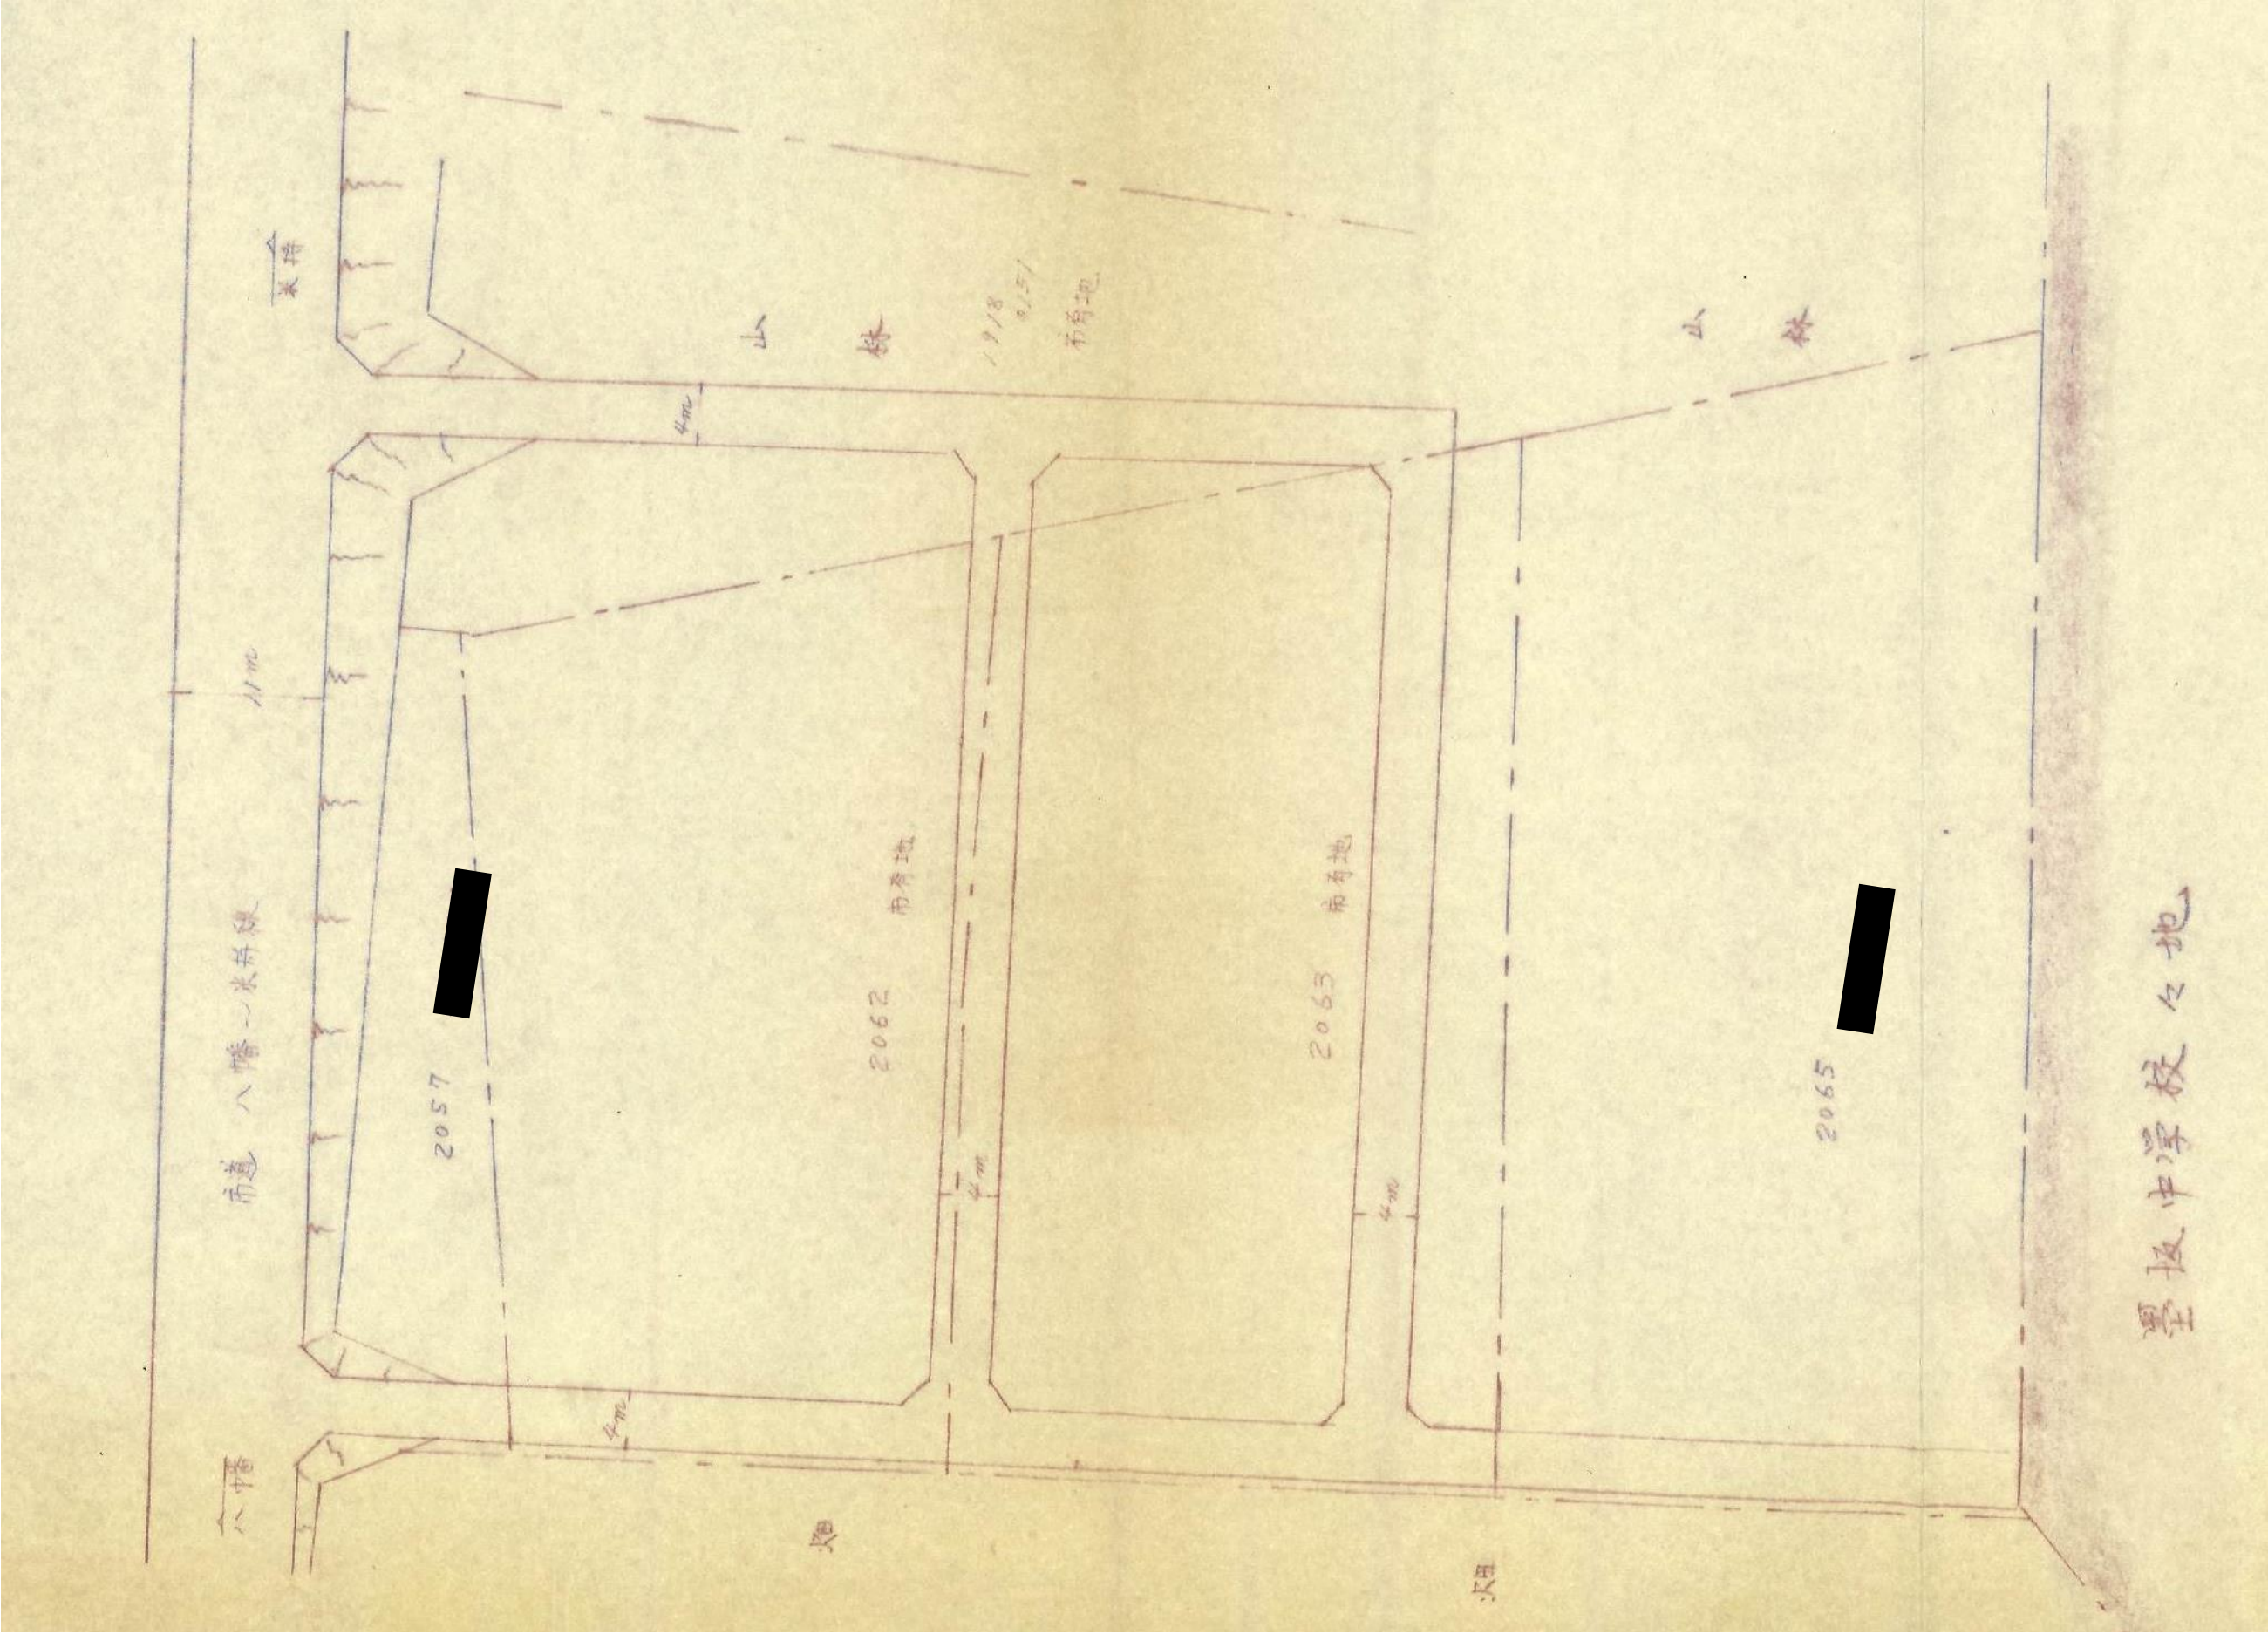

指 定 道 路 調 書

（第一面）

整理番号	上高井第 17 号	指定道路図対照番号	上高井第 17 号	指定道路の種類	第 5 号道路	
指定の年月日	昭和 34 年 10 月 23 日	指定道路の延長	920. 00 メートル		指定道路の幅員	11. 00～12. 00 メートル
指定道路の位置	須坂市大字小河原 2171 番地 2、2146 番地 2、2145 番地 2、2147 番地 2、2149 番地 2、2148 番地 3、2153 番地 2、2154 番地 1、2142 番地 2、2143 番地、2144 番地 2、2140 番地 2、2141 番地 2、2137 番地 2、2139 番地 2、2138 番地 3、2131 番地 2、2130 番地 5、2129 番地 6、2132 番地 2、2129 番地 1、2126 番地 1、2036 番地 4、2037 番地 7、2026 番地 2、2038 番地 5、2039 番地 4、2042 番地 2、2042 番地 1、2025 番地 2、2040 番地 2					
申請者の氏名						
水平距離指定の年月日		水平距離指定に係る道路の部分の延長	メートル	水平距離	メートル	
水平距離指定に係る道路の部分の位置						
その他						


位置図 (上高井第 17 号)

別紙のとおり

(注意)

1. 「指定道路の種類」欄は、建築基準法第 42 条第 1 項第 4 号の規定による指定に係る道路は「4 号道路」、同法第 42 条第 1 項第 5 号の規定による指定に係る道路は「5 号道路」、同法第 42 条第 2 項の規定による指定に係る道路は「2 項道路」、同法第 42 条第 4 項の規定による指定に係る道路は「4 項道路」同法第 68 条の 7 第 1 項の規定による指定に係る道路は「予定道路」と記載する。
2. 「申請者の氏名」欄は、建築基準法第 42 条第 1 項第 5 号の規定による指定をした場合に記載する。
3. 「水平距離指定の年月日」欄、「水平距離指定に係る道路の部分の位置」欄、「水平距離指定に係る道路の部分の幅員」欄及び「水平距離」は、建築基準法第 42 条第 3 項の規定による水平距離の指定をした場合に記載する。
4. 位置図には、方位、縮尺、指定道路の位置、延長及び幅員並びに水平距離指定に係る道路の部分の位置及び延長並びに水平距離を表示すること。また、必要に応じて関係図面を添付すること。

別紙
位置図 (上高井第 17 号)

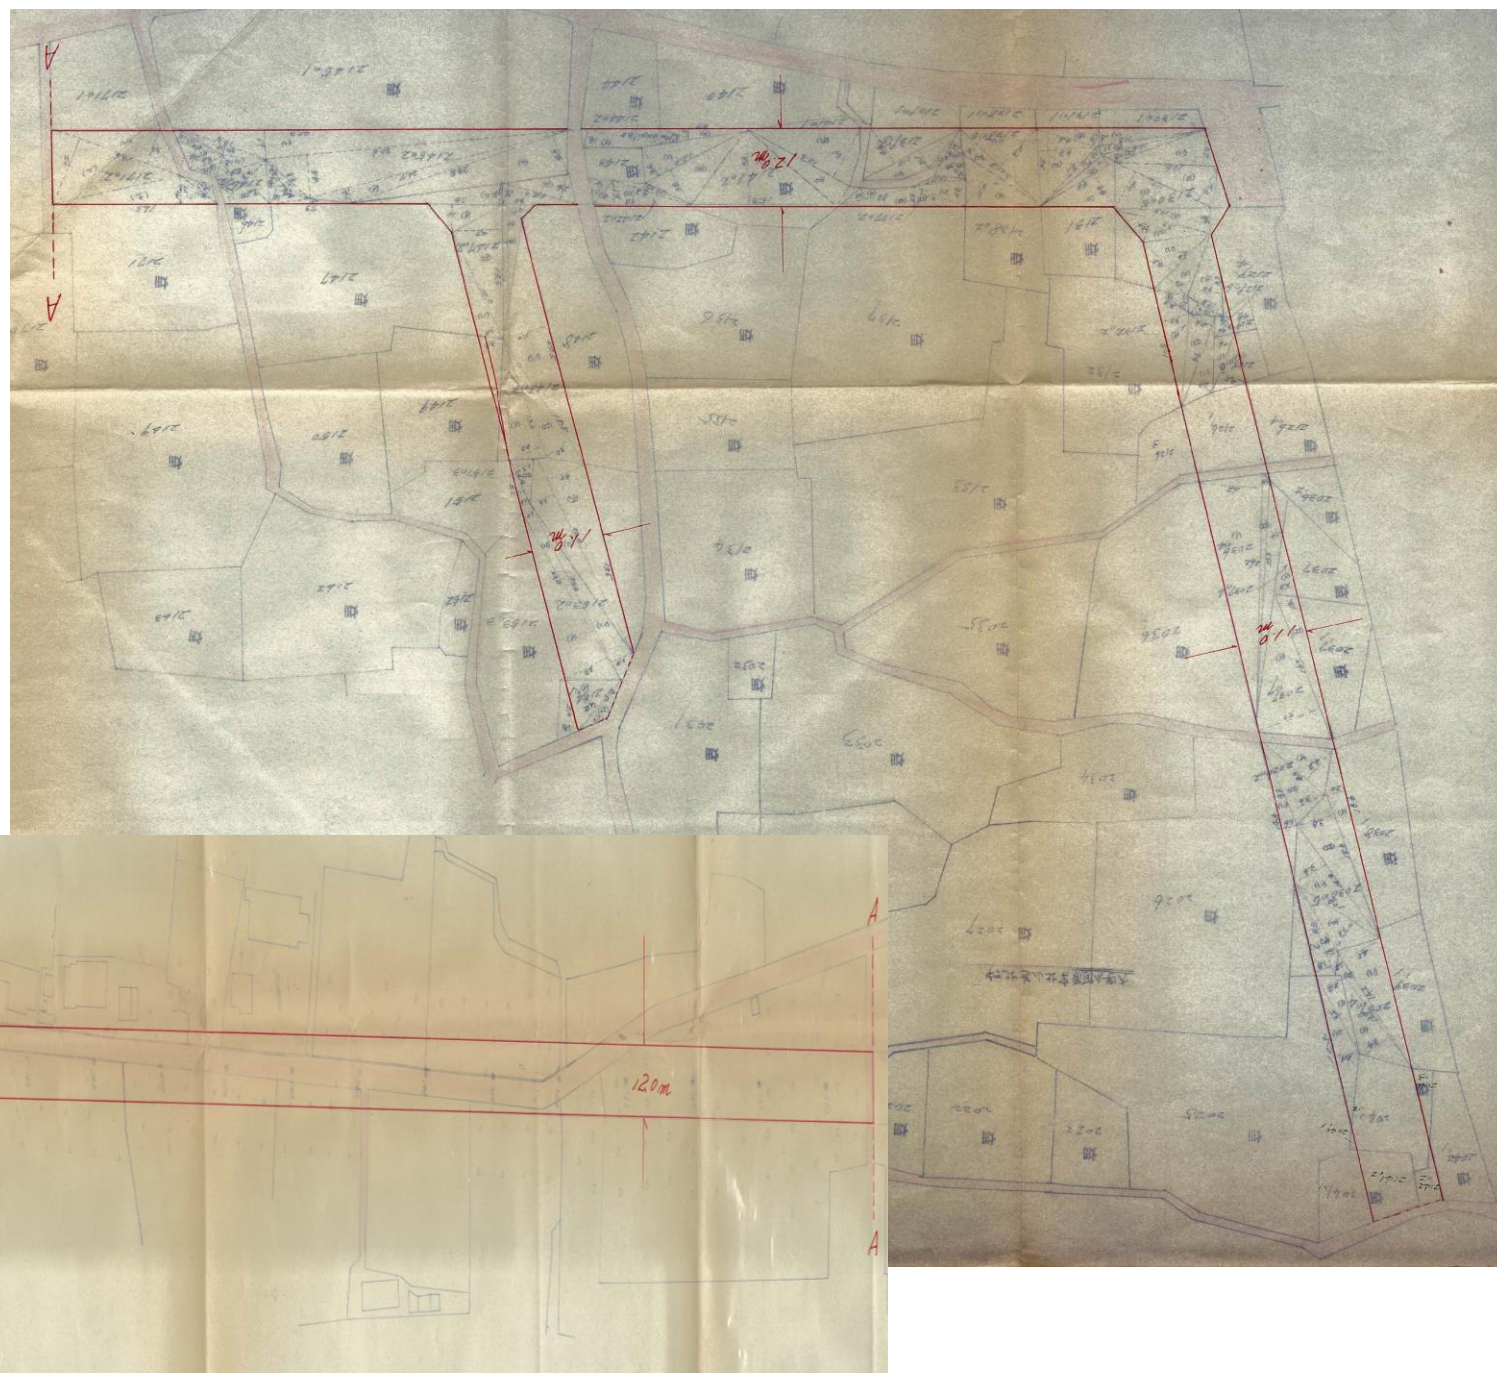

指 定 道 路 調 書

（第一面）

整理番号	上高井第 18 号	指定道路図対照番号	上高井第 18 号	指定道路の種類	第 5 号道路	
指定の年月日	昭和 34 年 12 月 15 日	指定道路の延長	70.00 メートル		指定道路の幅員	4.00 メートル
指定道路の位置	須坂市大字新町 885 番地 3					
申請者の氏名						
水平距離指定の年月日		水平距離指定に係る道路の部分の延長	メートル	水平距離	メートル	
水平距離指定に係る道路の部分の位置						
その他						


位置図 (上高井第 18 号)

別紙のとおり

(注意)

1. 「指定道路の種類」欄は、建築基準法第 42 条第 1 項第 4 号の規定による指定に係る道路は「4 号道路」、同法第 42 条第 1 項第 5 号の規定による指定に係る道路は「5 号道路」、同法第 42 条第 2 項の規定による指定に係る道路は「2 項道路」、同法第 42 条第 4 項の規定による指定に係る道路は「4 項道路」同法第 68 条の 7 第 1 項の規定による指定に係る道路は「予定道路」と記載する。
2. 「申請者の氏名」欄は、建築基準法第 42 条第 1 項第 5 号の規定による指定をした場合に記載する。
3. 「水平距離指定の年月日」欄、「水平距離指定に係る道路の部分の位置」欄、「水平距離指定に係る道路の部分の幅員」欄及び「水平距離」は、建築基準法第 42 条第 3 項の規定による水平距離の指定をした場合に記載する。
4. 位置図には、方位、縮尺、指定道路の位置、延長及び幅員並びに水平距離指定に係る道路の部分の位置及び延長並びに水平距離を表示すること。また、必要に応じて関係図面を添付すること。

別紙
位置図 (上高井第 18 号)

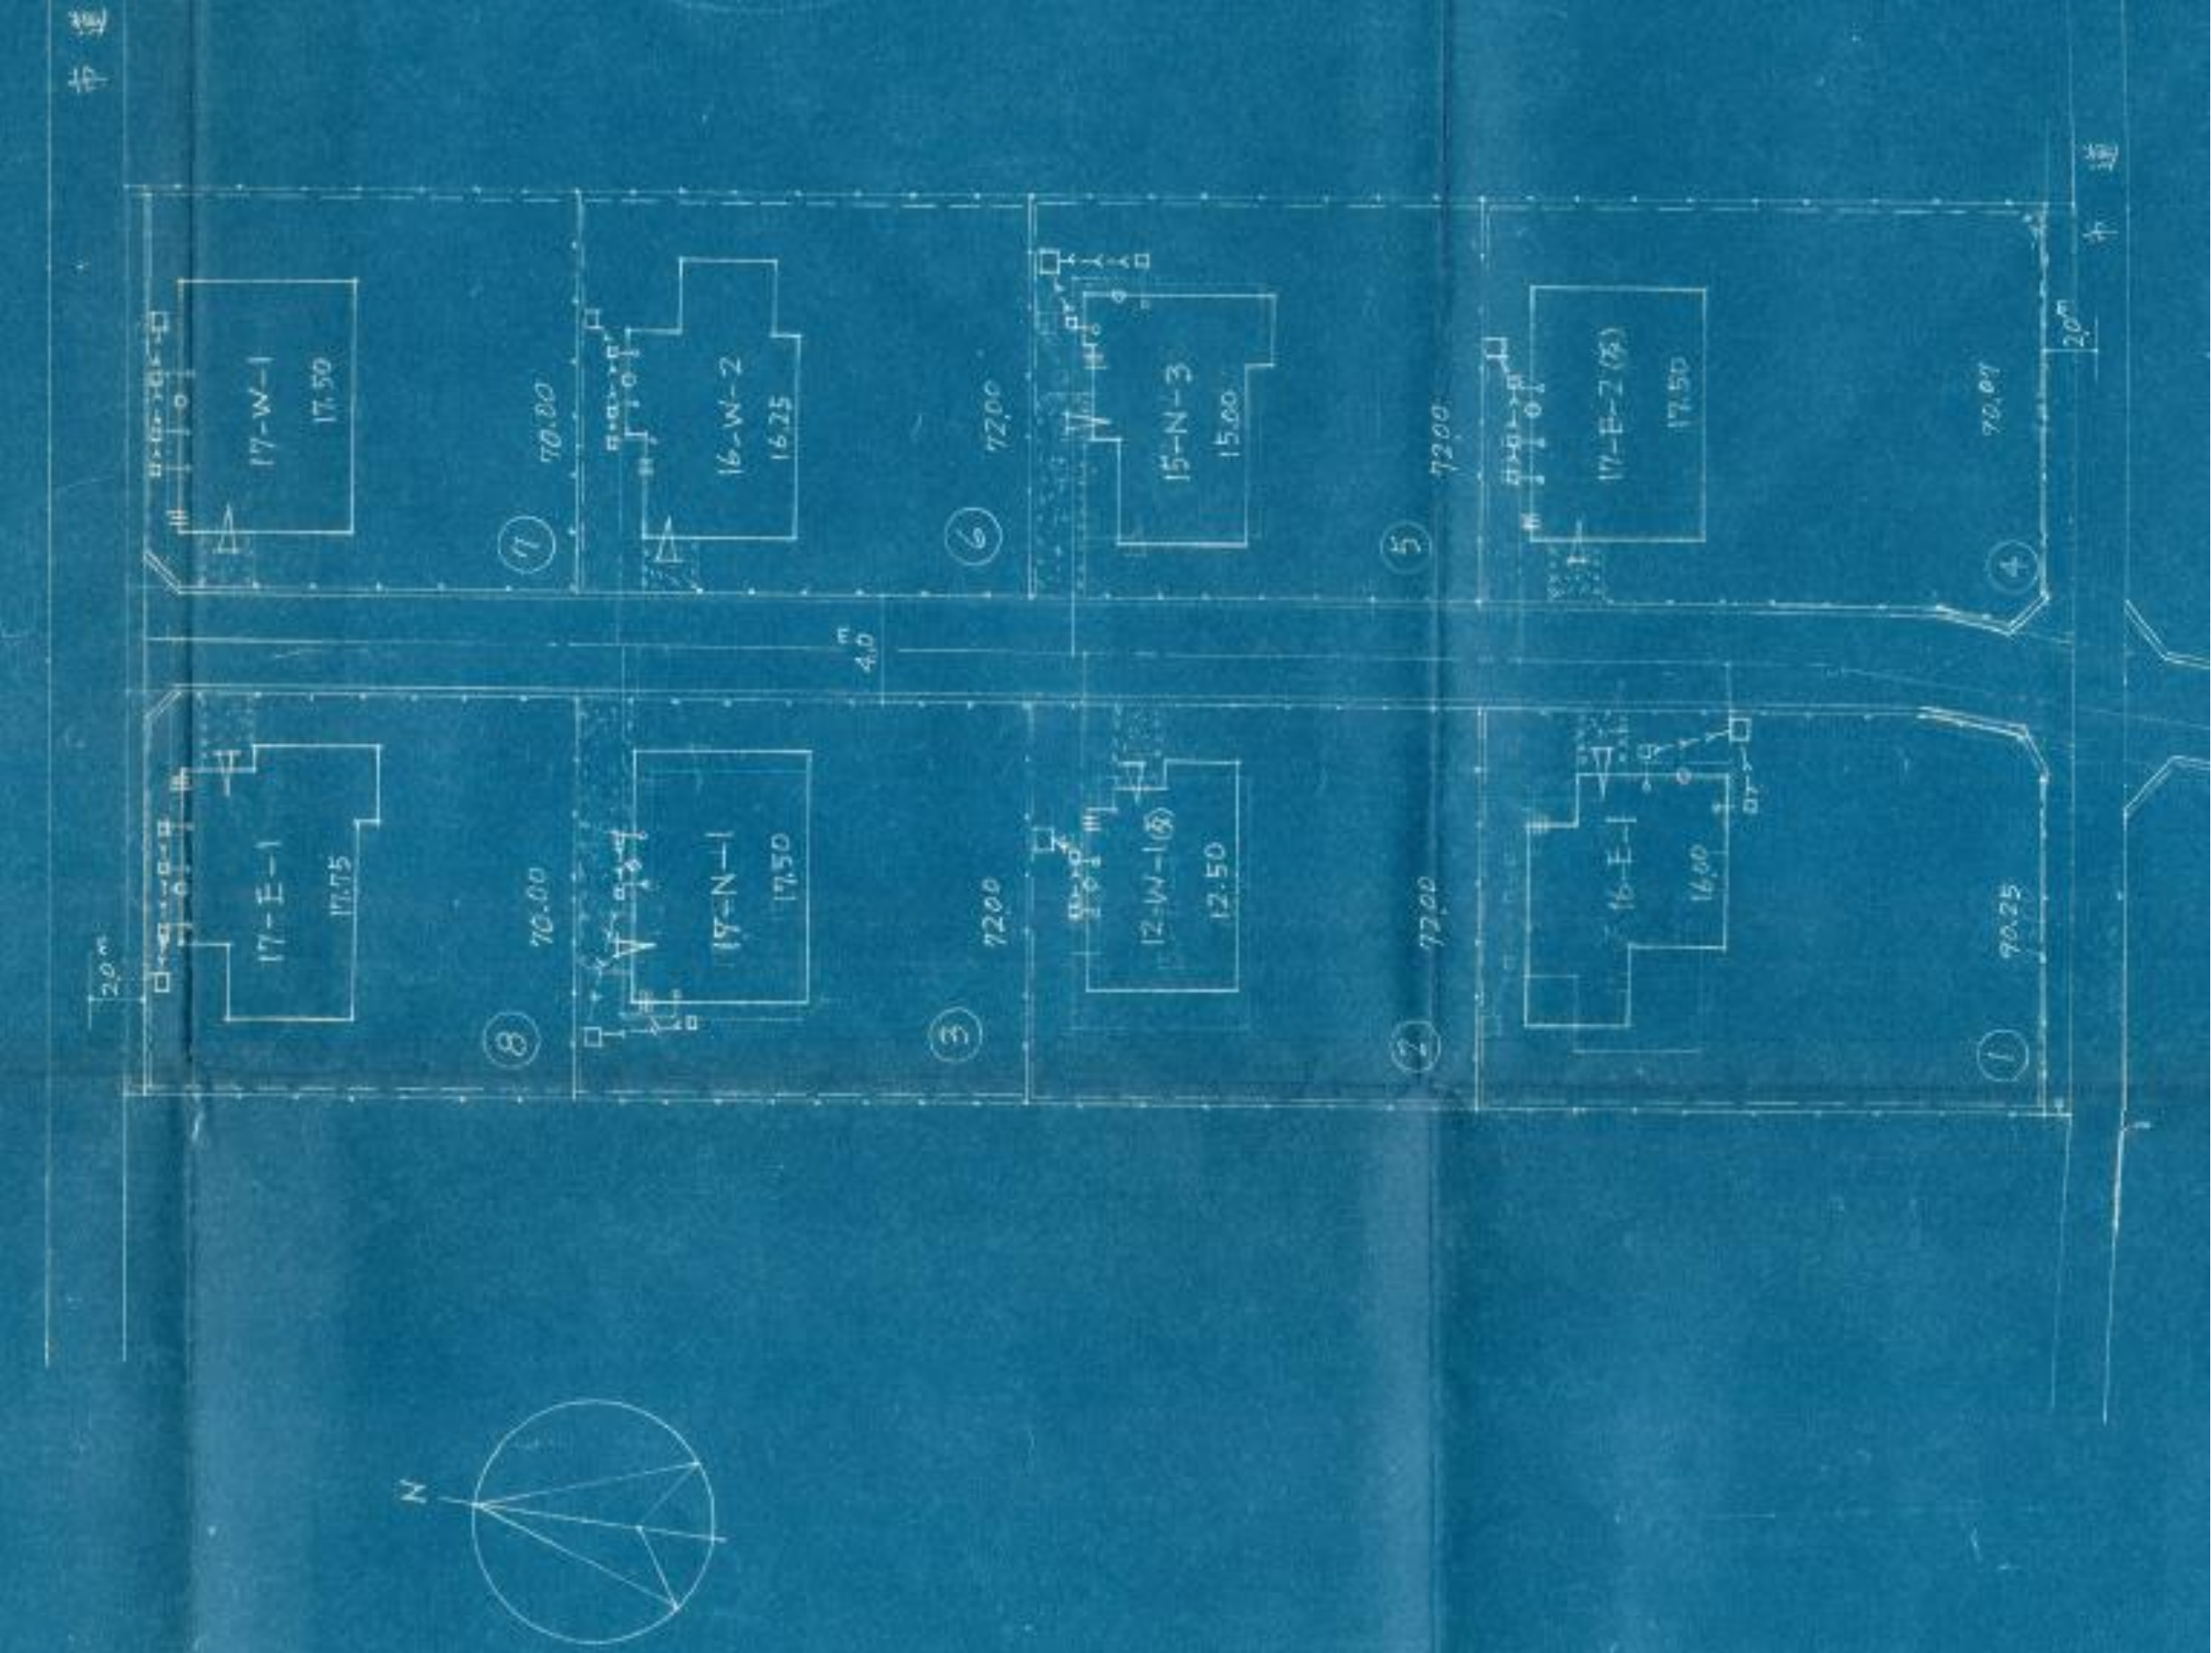

指 定 道 路 調 書

（第一面）

整理番号	上高井第 19 号	指定道路図対照番号	上高井第 19 号	指定道路の種類	第 5 号道路
指定の年月日	昭和 34 年 12 月 22 日	指定道路の延長	739. 50 メートル	指定道路の幅員	4. 00～6. 00 メートル
指定道路の位置	須坂市大字小河原 2101 番地 2、2099 番地 3、2098 番地 2、2086 番地 4、2086 番地 3、2085 番地 2、1983 番地 2、1984 番地 3、1754 番地、1916 番地、1915 番地 3、1914 番地 4、1914 番地 3、1912 番地 2、1913 番地、1917 番地、1918 番地、1753 番地、1752 番地、1747 番地、1751 番地、1750 番地、1948 番地、1975 番地イ、1974 番地、1973 番地、2087 番地、2088 番地、2089 番地、2093 番地、2094 番地 1				
申請者の氏名					
水平距離指定の年月日		水平距離指定に係る道路の部分の延長	メートル	水平距離	メートル
水平距離指定に係る道路の部分の位置					
その他	S35. 9. 8 変更（一部廃止：須坂市大字小河原 1745 番地、1746 番地、1979 番地 1、1980 番地、1988 番地）				


位置図 (上高井第 19 号)

別紙のとおり

(注意)

1. 「指定道路の種類」欄は、建築基準法第 42 条第 1 項第 4 号の規定による指定に係る道路は「4 号道路」、同法第 42 条第 1 項第 5 号の規定による指定に係る道路は「5 号道路」、同法第 42 条第 2 項の規定による指定に係る道路は「2 項道路」、同法第 42 条第 4 項の規定による指定に係る道路は「4 項道路」同法第 68 条の 7 第 1 項の規定による指定に係る道路は「予定道路」と記載する。
2. 「申請者の氏名」欄は、建築基準法第 42 条第 1 項第 5 号の規定による指定をした場合に記載する。
3. 「水平距離指定の年月日」欄、「水平距離指定に係る道路の部分の位置」欄、「水平距離指定に係る道路の部分の幅員」欄及び「水平距離」は、建築基準法第 42 条第 3 項の規定による水平距離の指定をした場合に記載する。
4. 位置図には、方位、縮尺、指定道路の位置、延長及び幅員並びに水平距離指定に係る道路の部分の位置及び延長並びに水平距離を表示すること。また、必要に応じて関係図面を添付すること。

別紙
位置図 (上高井第 19 号)

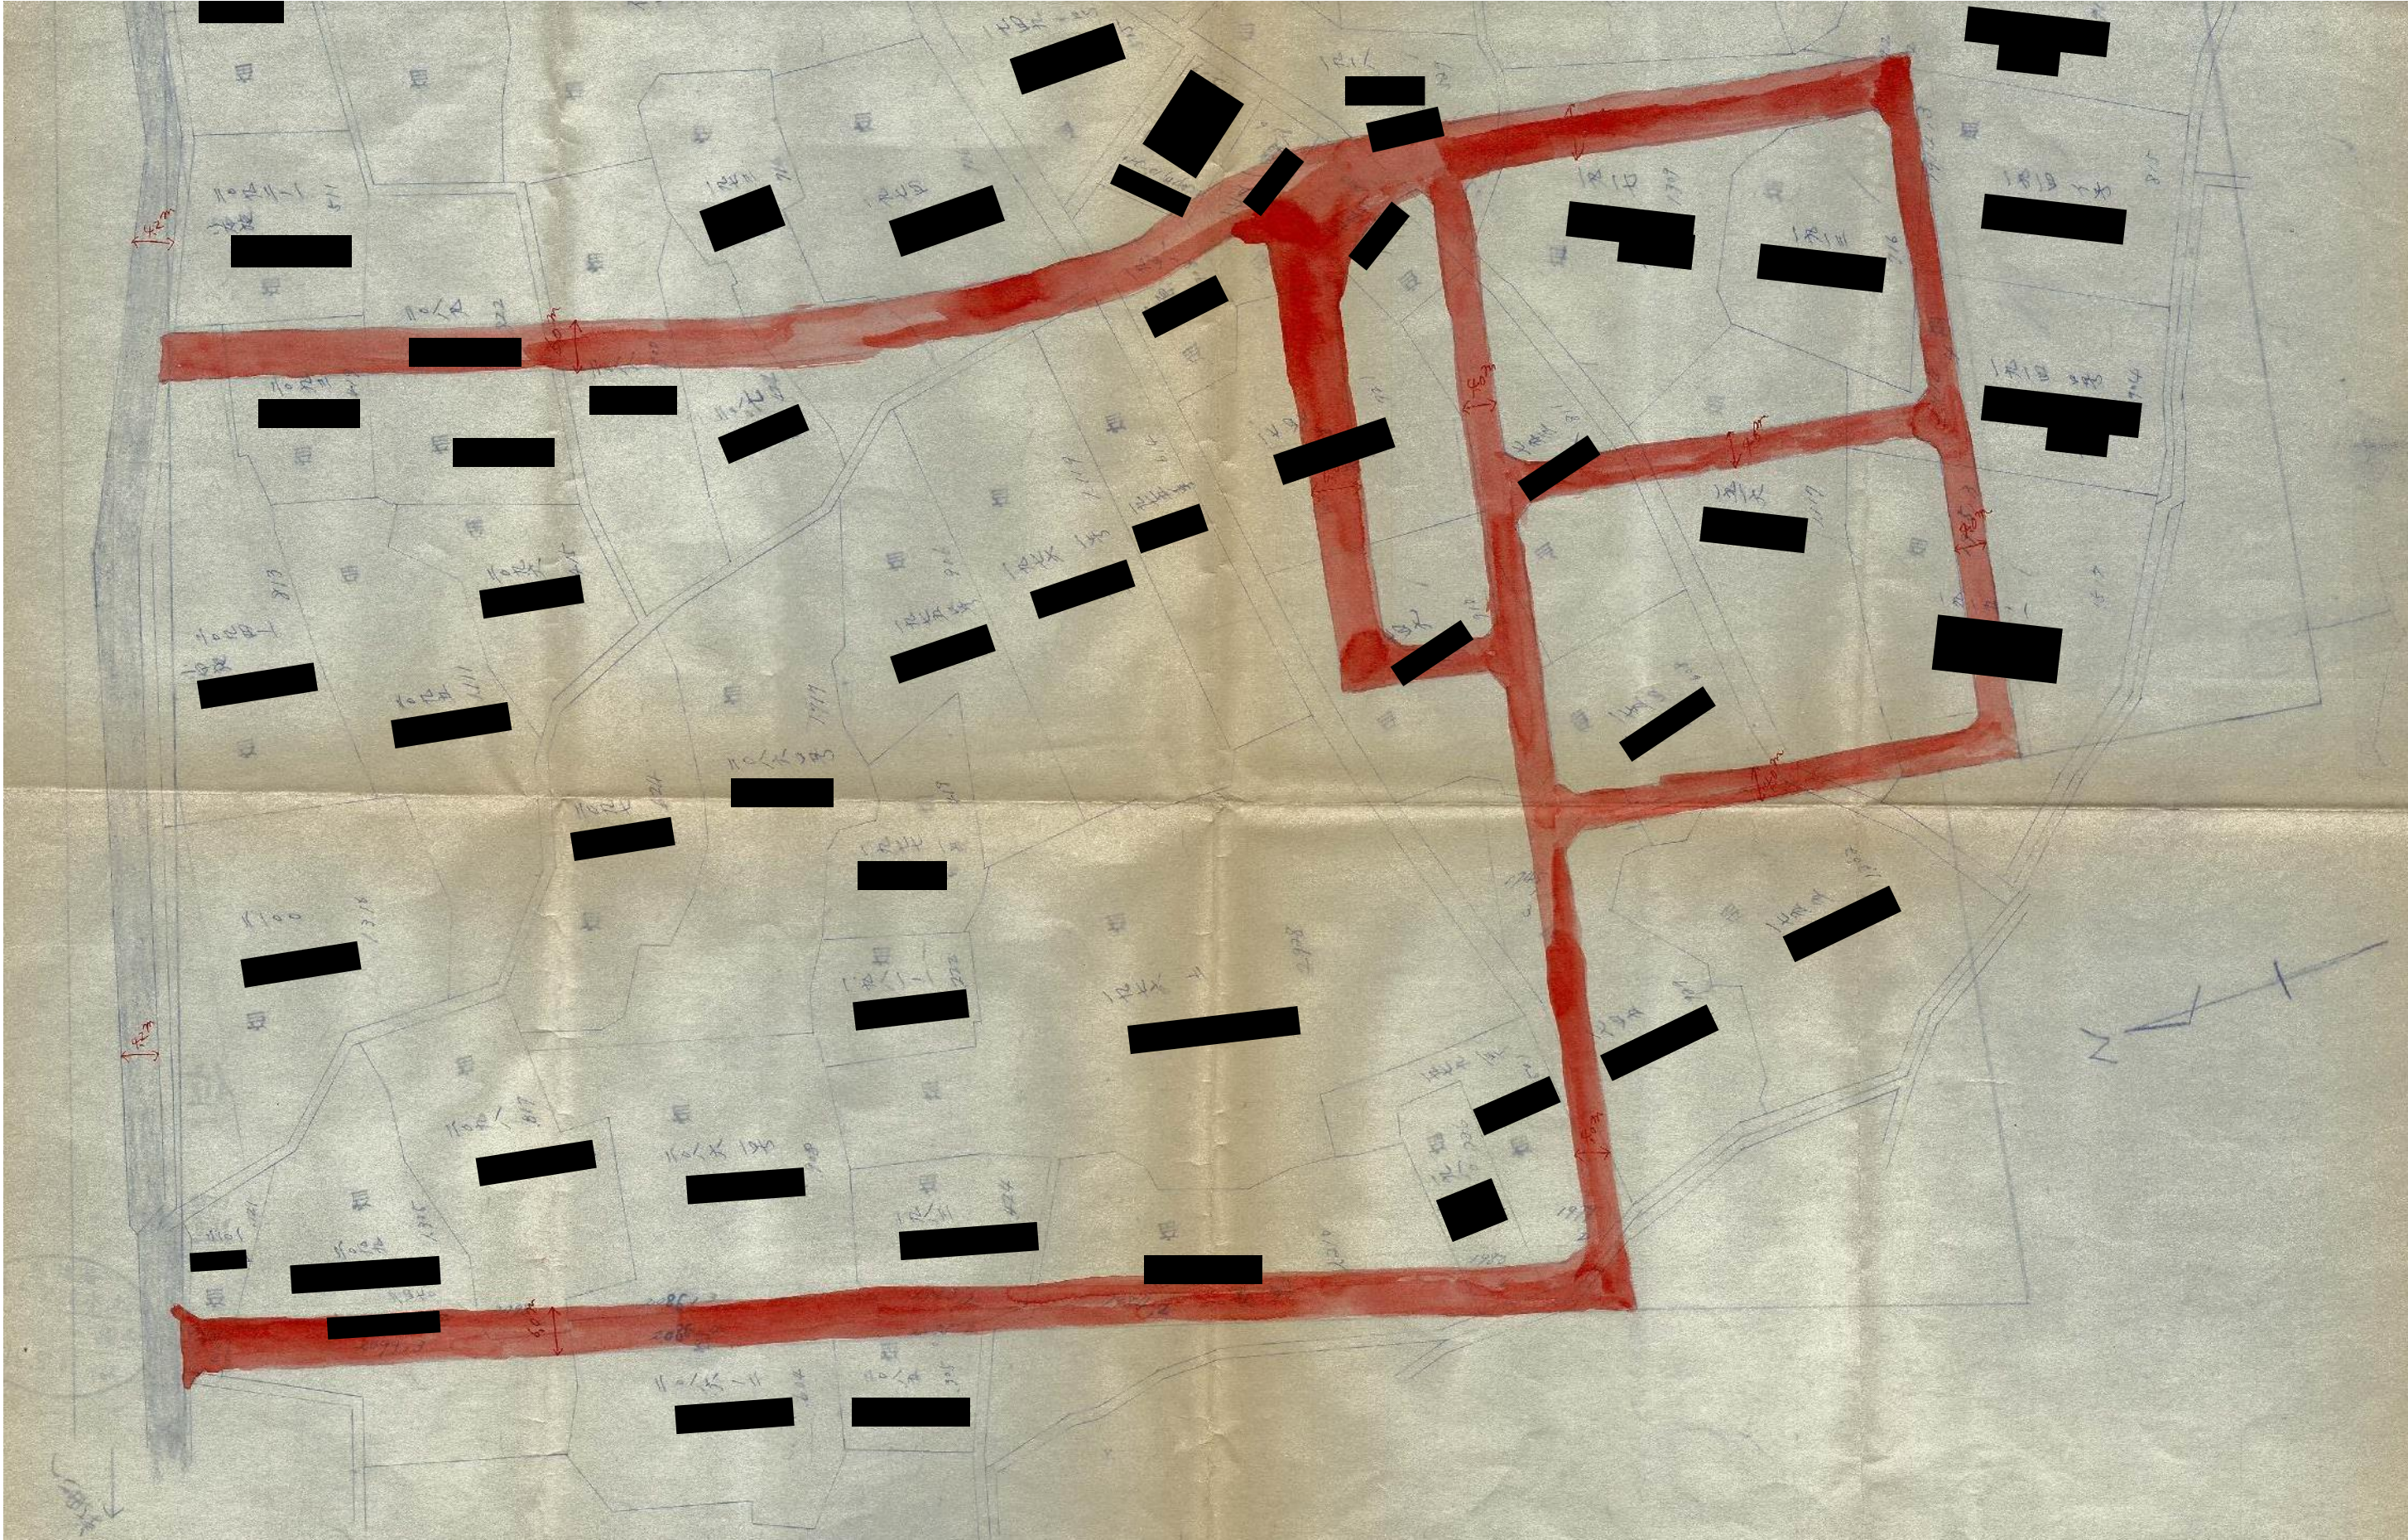

指 定 道 路 調 書

（第一面）



整理番号	上高井第 20 号	指定道路図対照番号	上高井第 20 号	指定道路の種類	第 5 号道路		
指定の年月日	昭和 35 年 4 月 1 日	指定道路の延長	73. 00 メートル		指定道路の幅員	4. 00 メートル	
指定道路の位置	須坂市大字須坂字宗石 1253 番地口、1251 番地 1、1251 番地 3、1251 番地 4、1254 番地 1、1253 番地口敷地家屋 道路敷						
申請者の氏名							
水平距離指定の年月日		水平距離指定に係る道路の部分の延長		メートル	水平距離	メートル	
水平距離指定に係る 道路の部分の位置							
その他							

位置図 (上高井第 20 号)

別紙のとおり

(注意)

1. 「指定道路の種類」欄は、建築基準法第 42 条第 1 項第 4 号の規定による指定に係る道路は「4 号道路」、同法第 42 条第 1 項第 5 号の規定による指定に係る道路は「5 号道路」、同法第 42 条第 2 項の規定による指定に係る道路は「2 項道路」、同法第 42 条第 4 項の規定による指定に係る道路は「4 項道路」同法第 68 条の 7 第 1 項の規定による指定に係る道路は「予定道路」と記載する。
2. 「申請者の氏名」欄は、建築基準法第 42 条第 1 項第 5 号の規定による指定をした場合に記載する。
3. 「水平距離指定の年月日」欄、「水平距離指定に係る道路の部分の位置」欄、「水平距離指定に係る道路の部分の幅員」欄及び「水平距離」は、建築基準法第 42 条第 3 項の規定による水平距離の指定をした場合に記載する。
4. 位置図には、方位、縮尺、指定道路の位置、延長及び幅員並びに水平距離指定に係る道路の部分の位置及び延長並びに水平距離を表示すること。また、必要に応じて関係図面を添付すること。

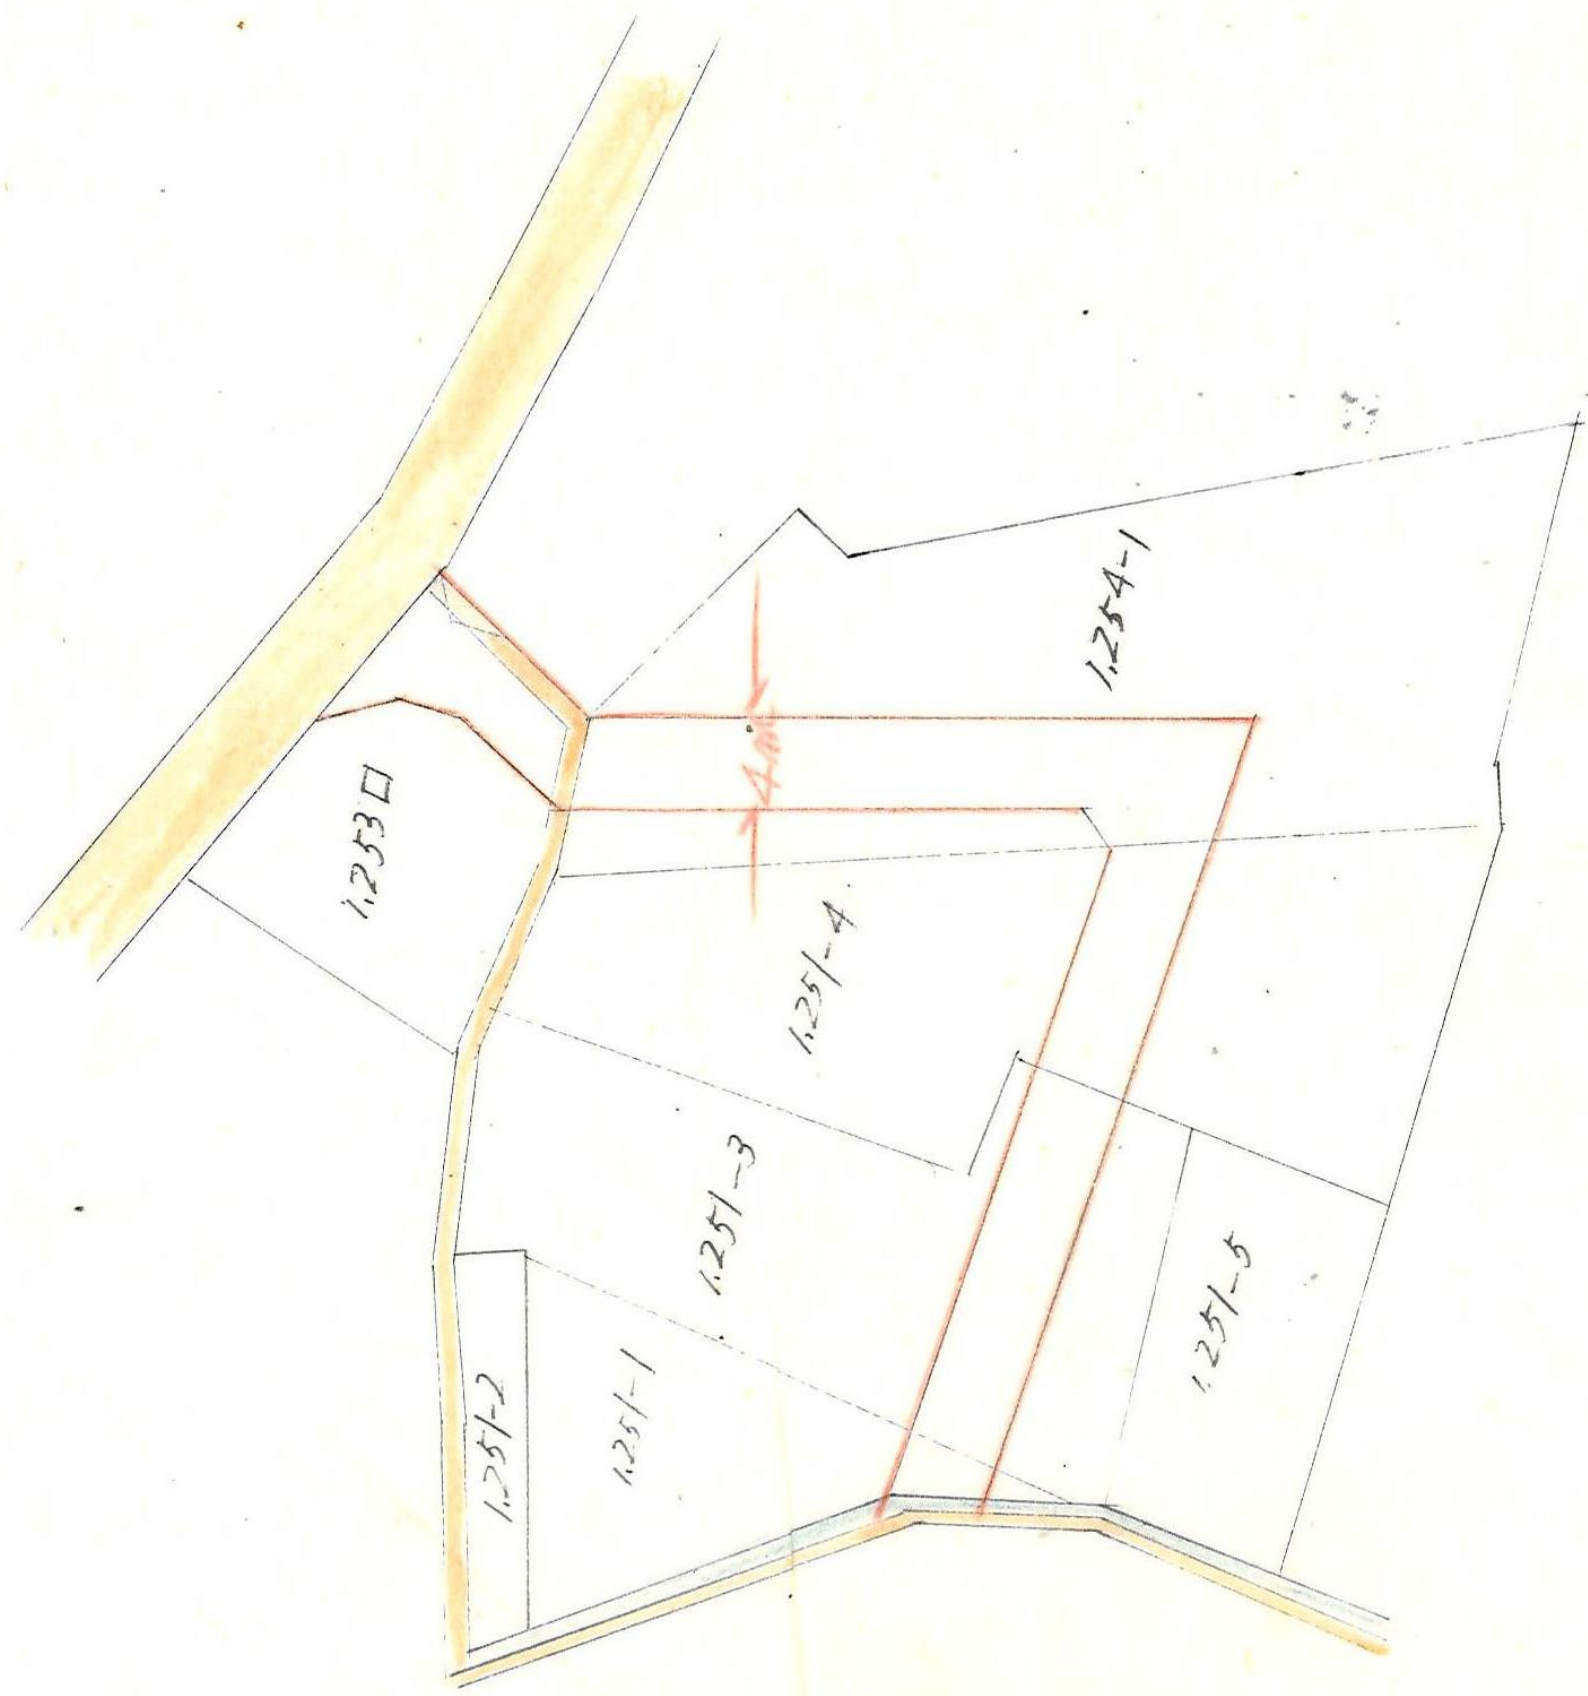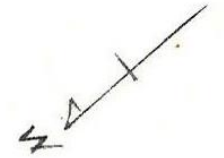

道路位置指定図 55/600

指 定 道 路 調 書

（第一面）


整理番号	上高井第 21 号	指定道路図対照番号	上高井第 21 号	指定道路の種類	第 5 号道路		
指定の年月日	昭和 35 年 4 月 15 日	指定道路の延長	53.00 メートル		指定道路の幅員	4.00 メートル	
指定道路の位置	須坂市大字小山字金井原 1285 番地 2、1285 番地 13、1286 番地 7、1286 番地 6、1286 番地 4、1295 番地 6、1283 番地 17、1283 番地 18						
申請者の氏名							
水平距離指定の年月日		水平距離指定に係る道路の部分の延長	メートル		水平距離	メートル	
水平距離指定に係る道路の部分の位置							
その他							

位置図 (上高井第 21 号)

別紙のとおり

(注意)

1. 「指定道路の種類」欄は、建築基準法第 42 条第 1 項第 4 号の規定による指定に係る道路は「4 号道路」、同法第 42 条第 1 項第 5 号の規定による指定に係る道路は「5 号道路」、同法第 42 条第 2 項の規定による指定に係る道路は「2 項道路」、同法第 42 条第 4 項の規定による指定に係る道路は「4 項道路」同法第 68 条の 7 第 1 項の規定による指定に係る道路は「予定道路」と記載する。
2. 「申請者の氏名」欄は、建築基準法第 42 条第 1 項第 5 号の規定による指定をした場合に記載する。
3. 「水平距離指定の年月日」欄、「水平距離指定に係る道路の部分の位置」欄、「水平距離指定に係る道路の部分の幅員」欄及び「水平距離」は、建築基準法第 42 条第 3 項の規定による水平距離の指定をした場合に記載する。
4. 位置図には、方位、縮尺、指定道路の位置、延長及び幅員並びに水平距離指定に係る道路の部分の位置及び延長並びに水平距離を表示すること。また、必要に応じて関係図面を添付すること。

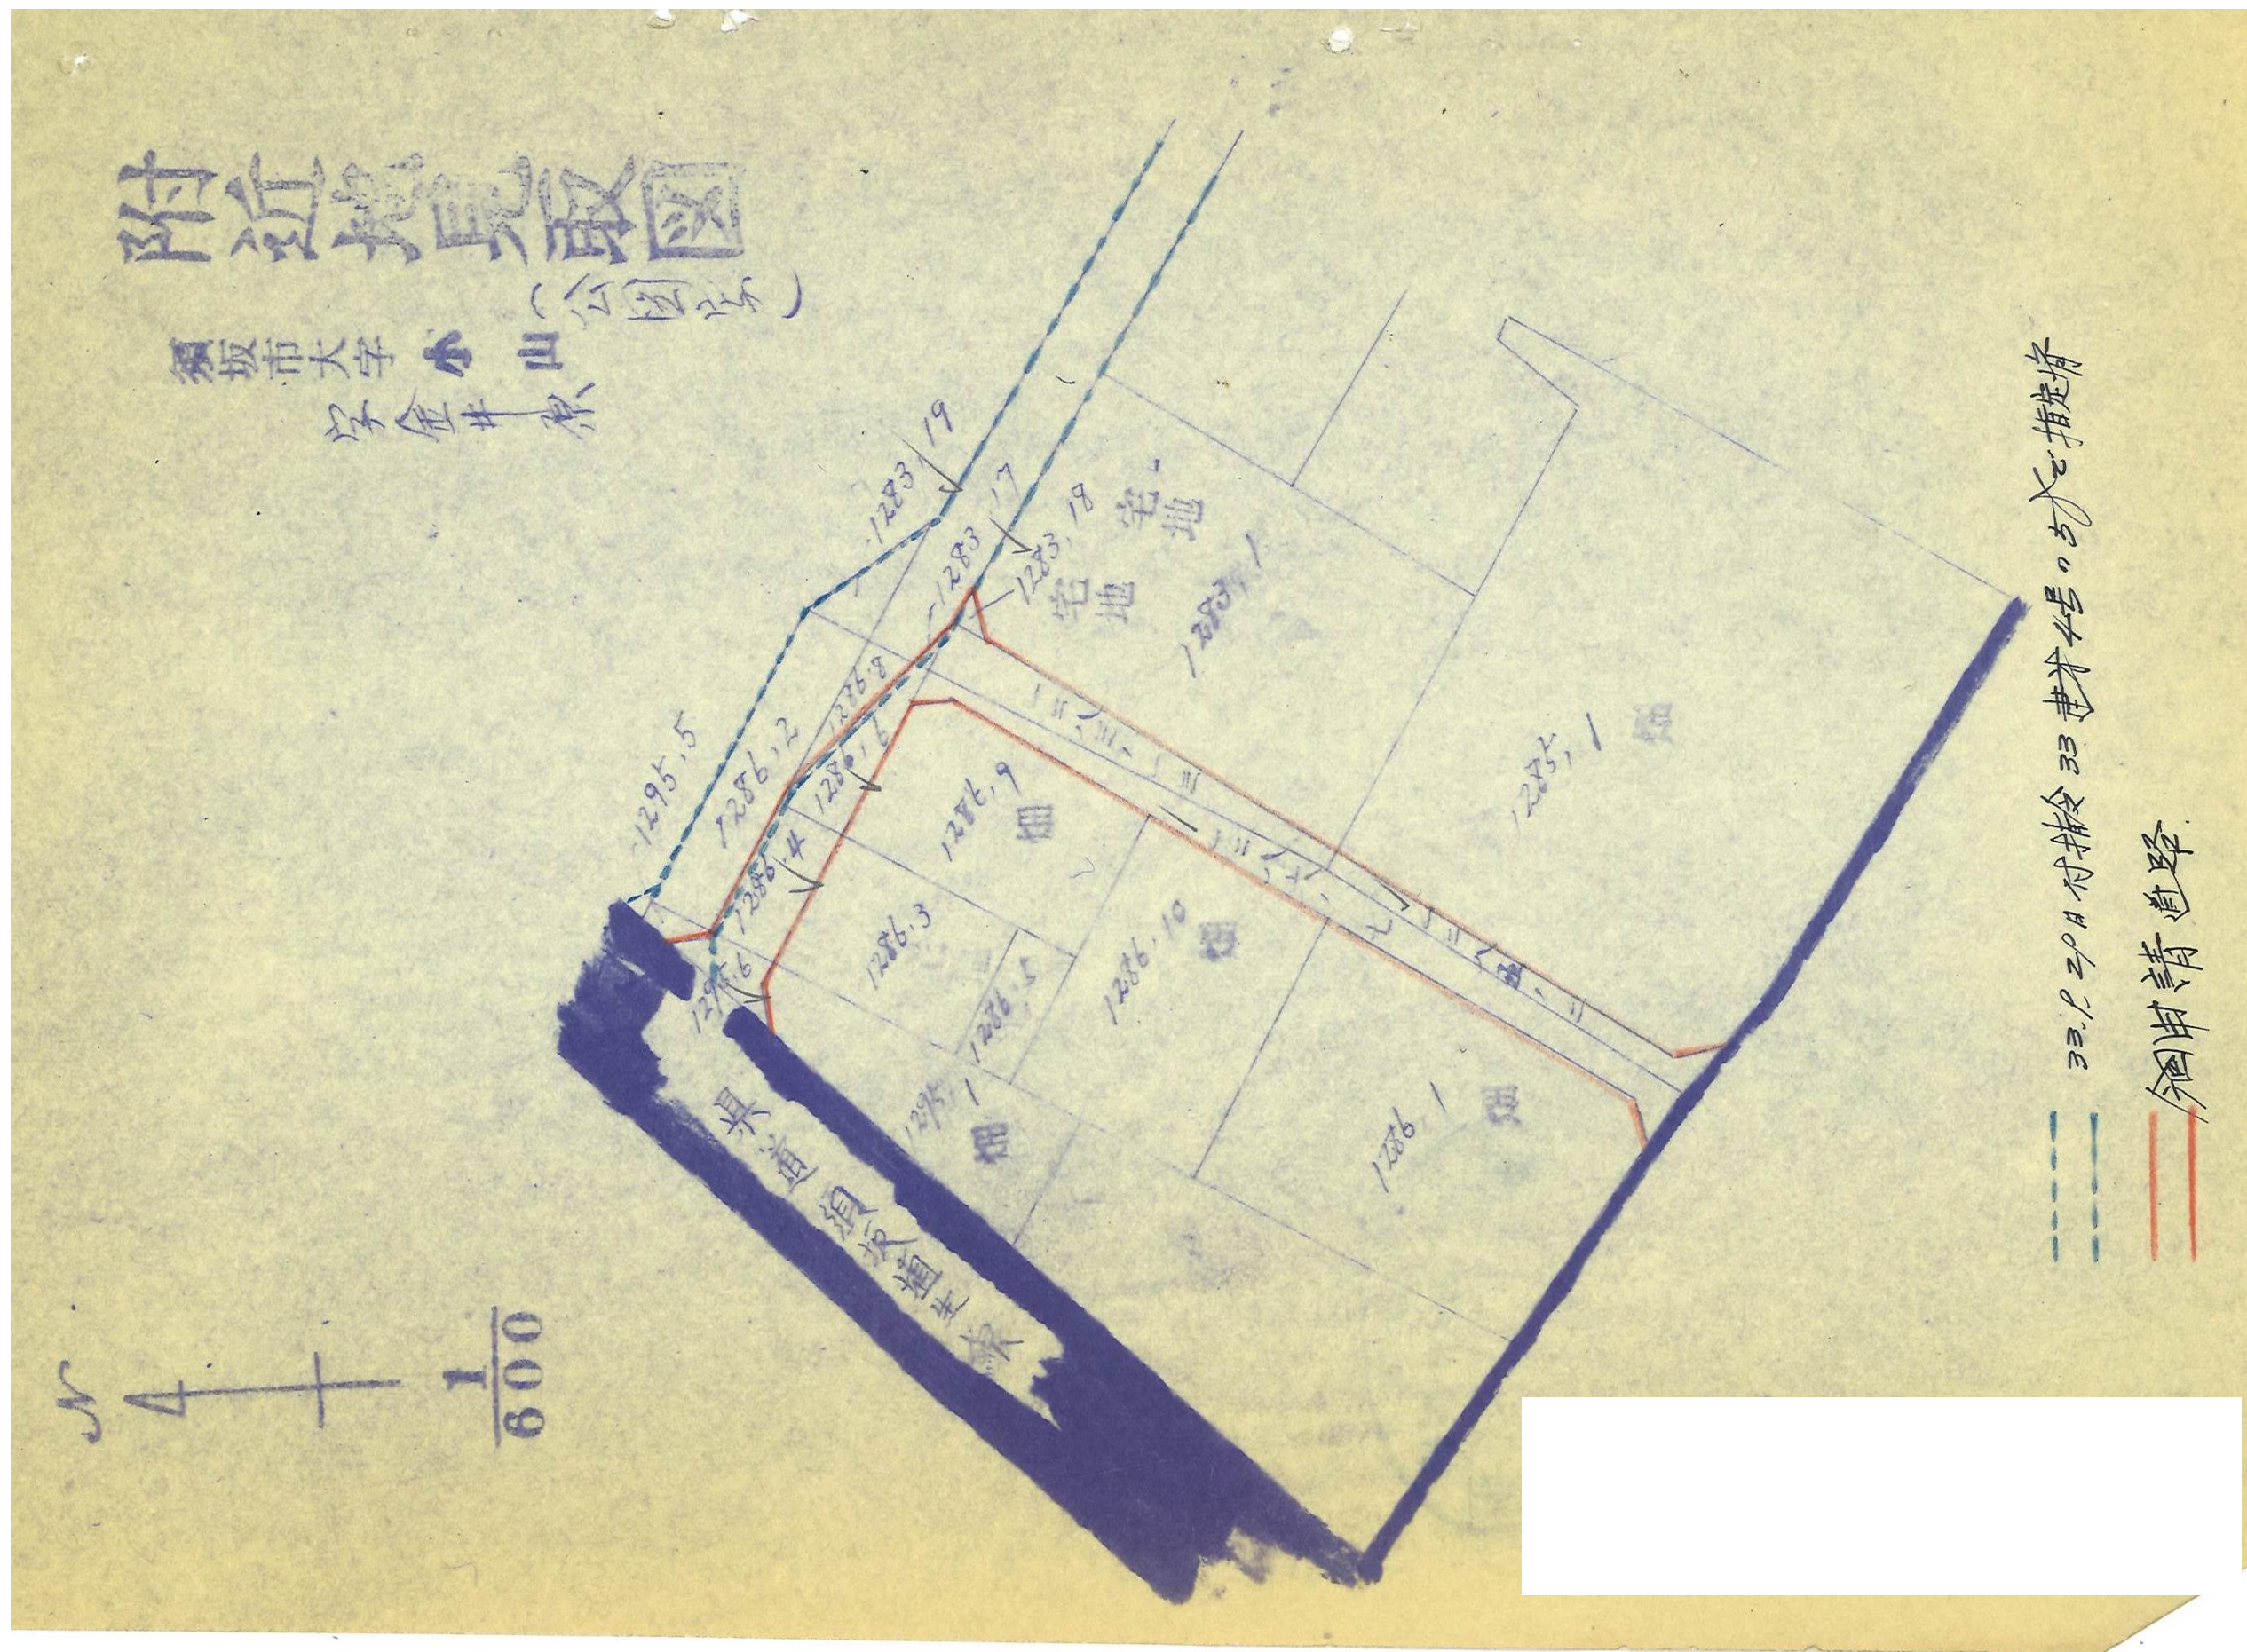

第四十二号の二十四様式（第十条の二関係）（A 4）

指 定 道 路 調 書

（第一面）


整理番号	上高井第 22 号	指定道路図対照番号	上高井第 22 号	指定道路の種類	第 5 号道路		
指定の年月日	昭和 35 年 4 月 15 日	指定道路の延長	108. 60 メートル		指定道路の幅員	4. 00 メートル	
指定道路の位置	須坂市大字小山字屋部浦 1343 番地 4、1343 番地 7、1344 番地 2						
申請者の氏名							
水平距離指定の年月日		水平距離指定に係る道路の部分の延長		メートル	水平距離	メートル	
水平距離指定に係る道路の部分の位置							
その他							

位置図 (上高井第 22 号)

別紙のとおり

(注意)

1. 「指定道路の種類」欄は、建築基準法第 42 条第 1 項第 4 号の規定による指定に係る道路は「4 号道路」、同法第 42 条第 1 項第 5 号の規定による指定に係る道路は「5 号道路」、同法第 42 条第 2 項の規定による指定に係る道路は「2 項道路」、同法第 42 条第 4 項の規定による指定に係る道路は「4 項道路」同法第 68 条の 7 第 1 項の規定による指定に係る道路は「予定道路」と記載する。
2. 「申請者の氏名」欄は、建築基準法第 42 条第 1 項第 5 号の規定による指定をした場合に記載する。
3. 「水平距離指定の年月日」欄、「水平距離指定に係る道路の部分の位置」欄、「水平距離指定に係る道路の部分の幅員」欄及び「水平距離」は、建築基準法第 42 条第 3 項の規定による水平距離の指定をした場合に記載する。
4. 位置図には、方位、縮尺、指定道路の位置、延長及び幅員並びに水平距離指定に係る道路の部分の位置及び延長並びに水平距離を表示すること。また、必要に応じて関係図面を添付すること。

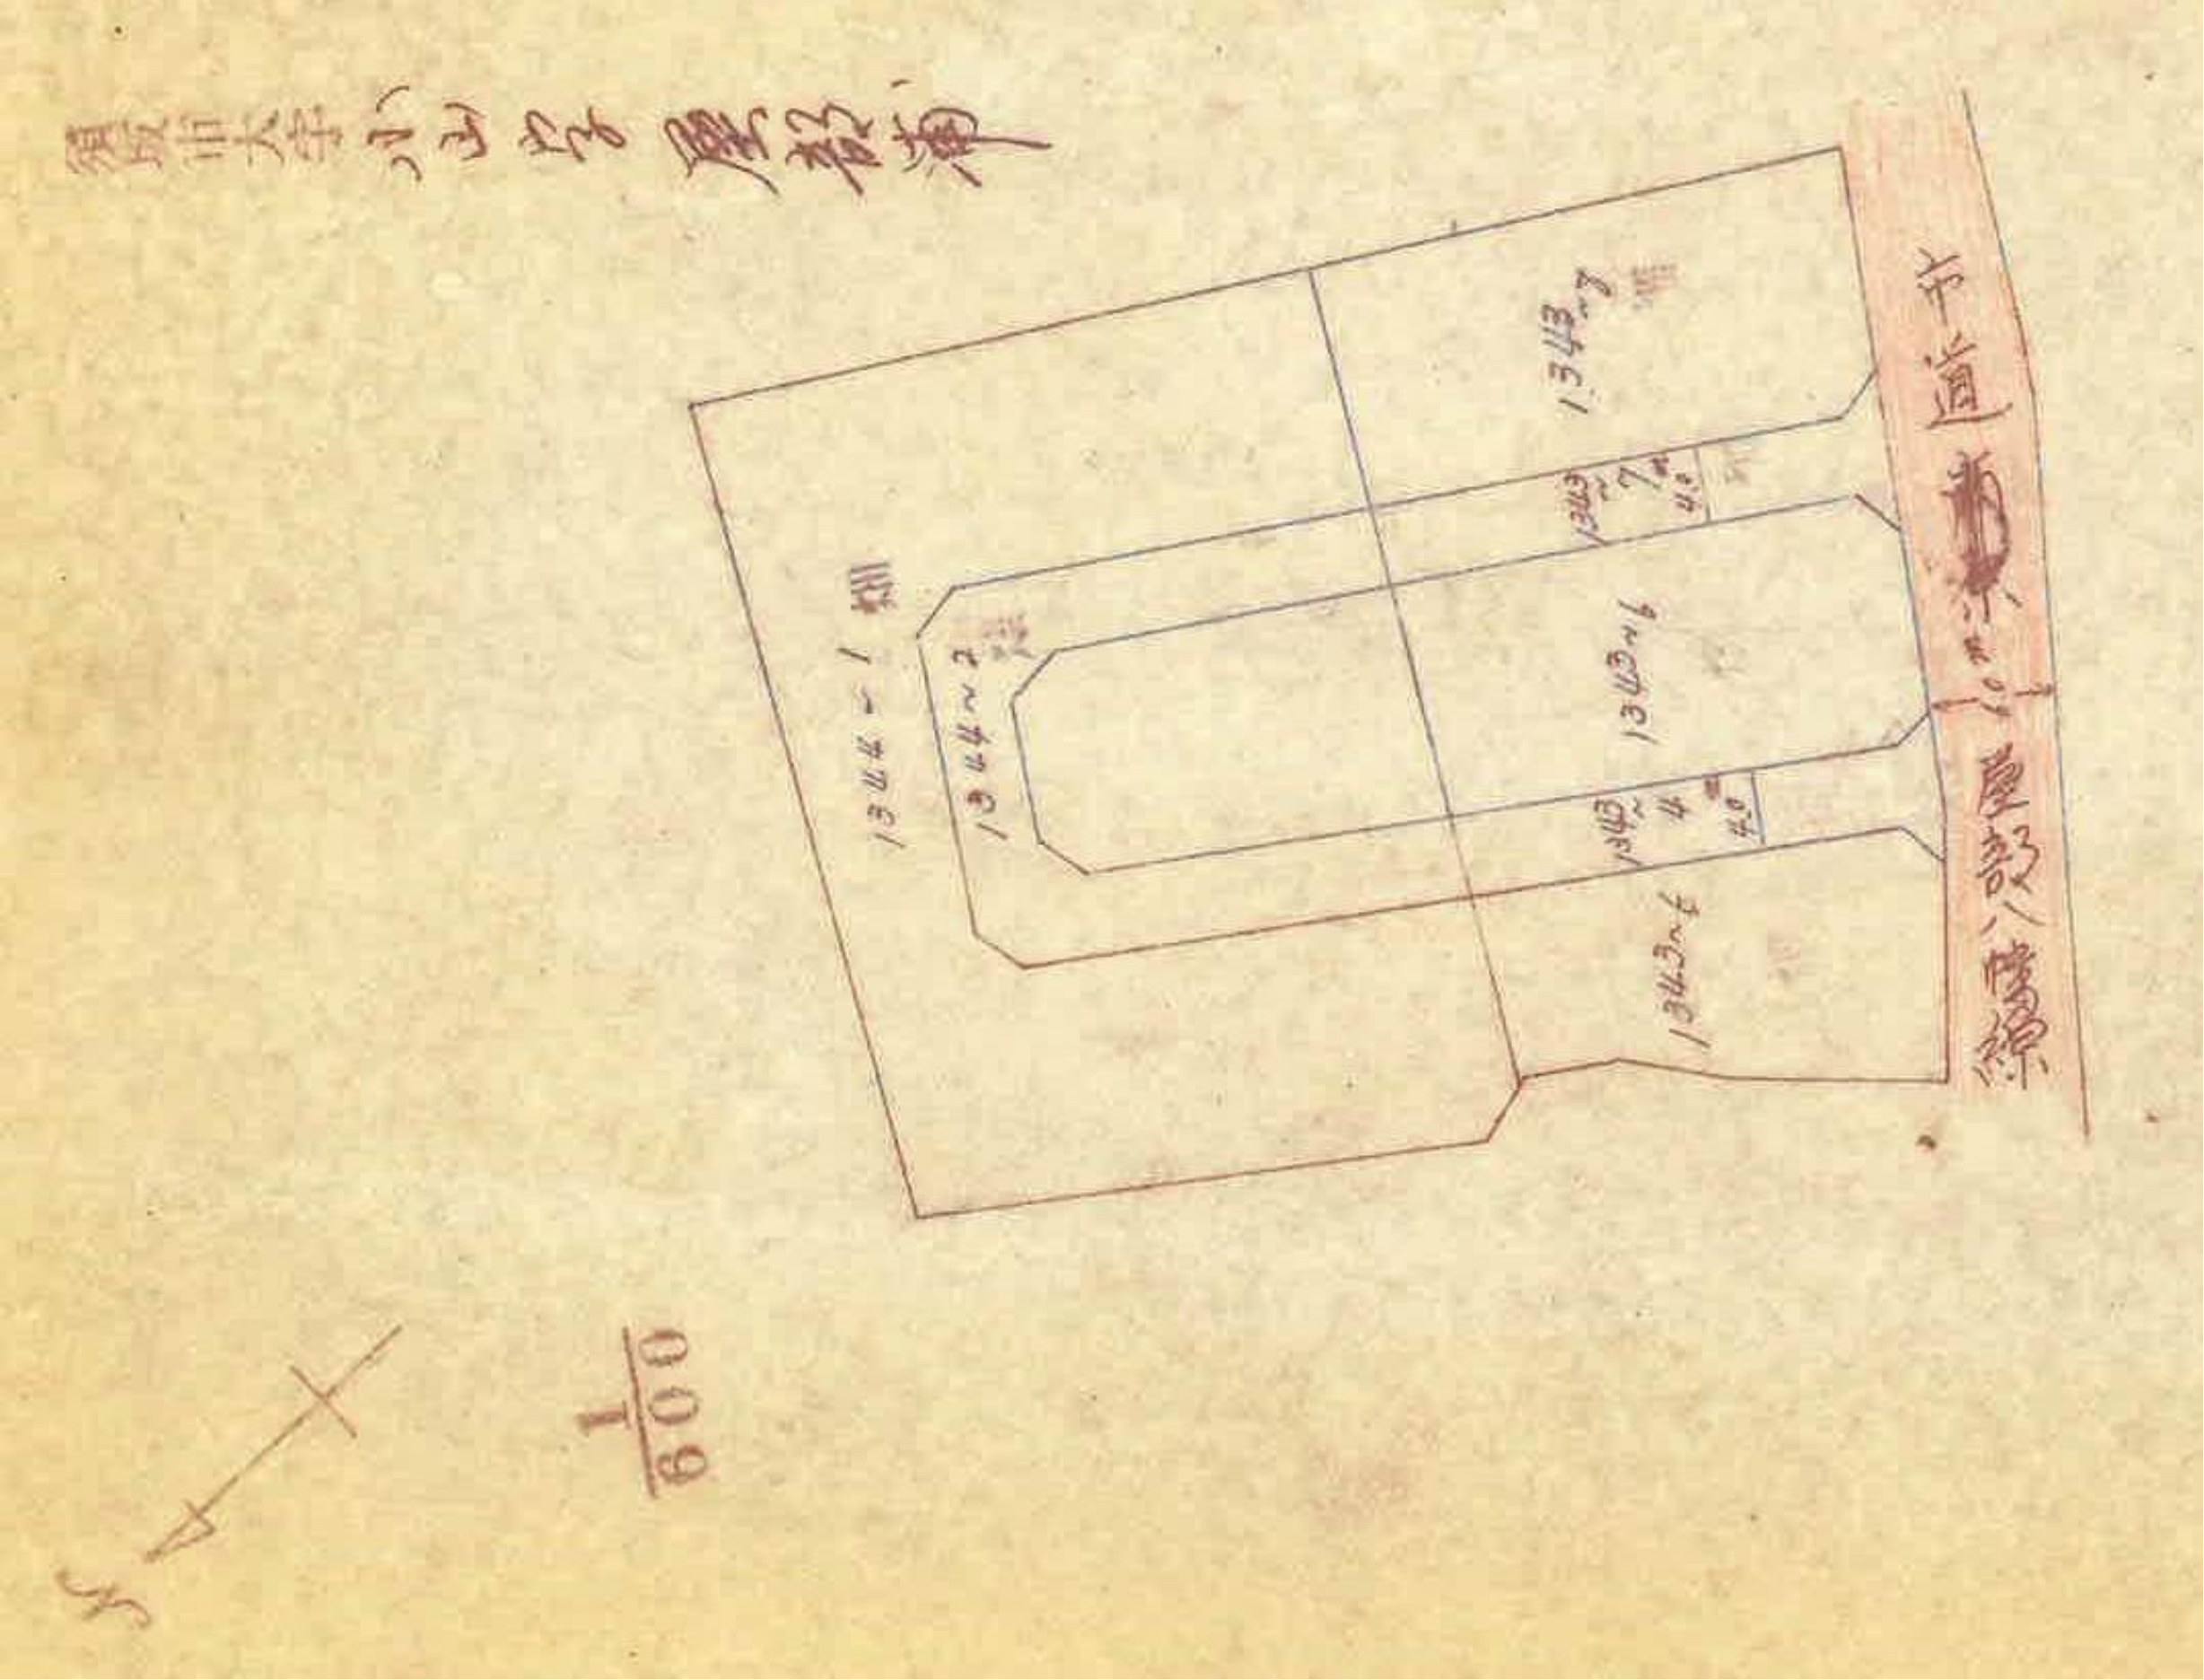

指 定 道 路 調 書

（第一面）


整理番号	上高井第 23 号	指定道路図対照番号	上高井第 23 号	指定道路の種類	第 5 号道路		
指定の年月日	昭和 35 年 7 月 15 日	指定道路の延長	115. 00 メートル		指定道路の幅員	4. 00 メートル	
指定道路の位置	須坂市須坂字中縄手 1677 番地 2						
申請者の氏名							
水平距離指定の年月日		水平距離指定に係る道路の部分の延長	メートル		水平距離	メートル	
水平距離指定に係る道路の部分の位置							
その他							

位置図 (上高井第 23 号)

別紙のとおり

(注意)

1. 「指定道路の種類」欄は、建築基準法第 42 条第 1 項第 4 号の規定による指定に係る道路は「4 号道路」、同法第 42 条第 1 項第 5 号の規定による指定に係る道路は「5 号道路」、同法第 42 条第 2 項の規定による指定に係る道路は「2 項道路」、同法第 42 条第 4 項の規定による指定に係る道路は「4 項道路」同法第 68 条の 7 第 1 項の規定による指定に係る道路は「予定道路」と記載する。
2. 「申請者の氏名」欄は、建築基準法第 42 条第 1 項第 5 号の規定による指定をした場合に記載する。
3. 「水平距離指定の年月日」欄、「水平距離指定に係る道路の部分の位置」欄、「水平距離指定に係る道路の部分の幅員」欄及び「水平距離」は、建築基準法第 42 条第 3 項の規定による水平距離の指定をした場合に記載する。
4. 位置図には、方位、縮尺、指定道路の位置、延長及び幅員並びに水平距離指定に係る道路の部分の位置及び延長並びに水平距離を表示すること。また、必要に応じて関係図面を添付すること。

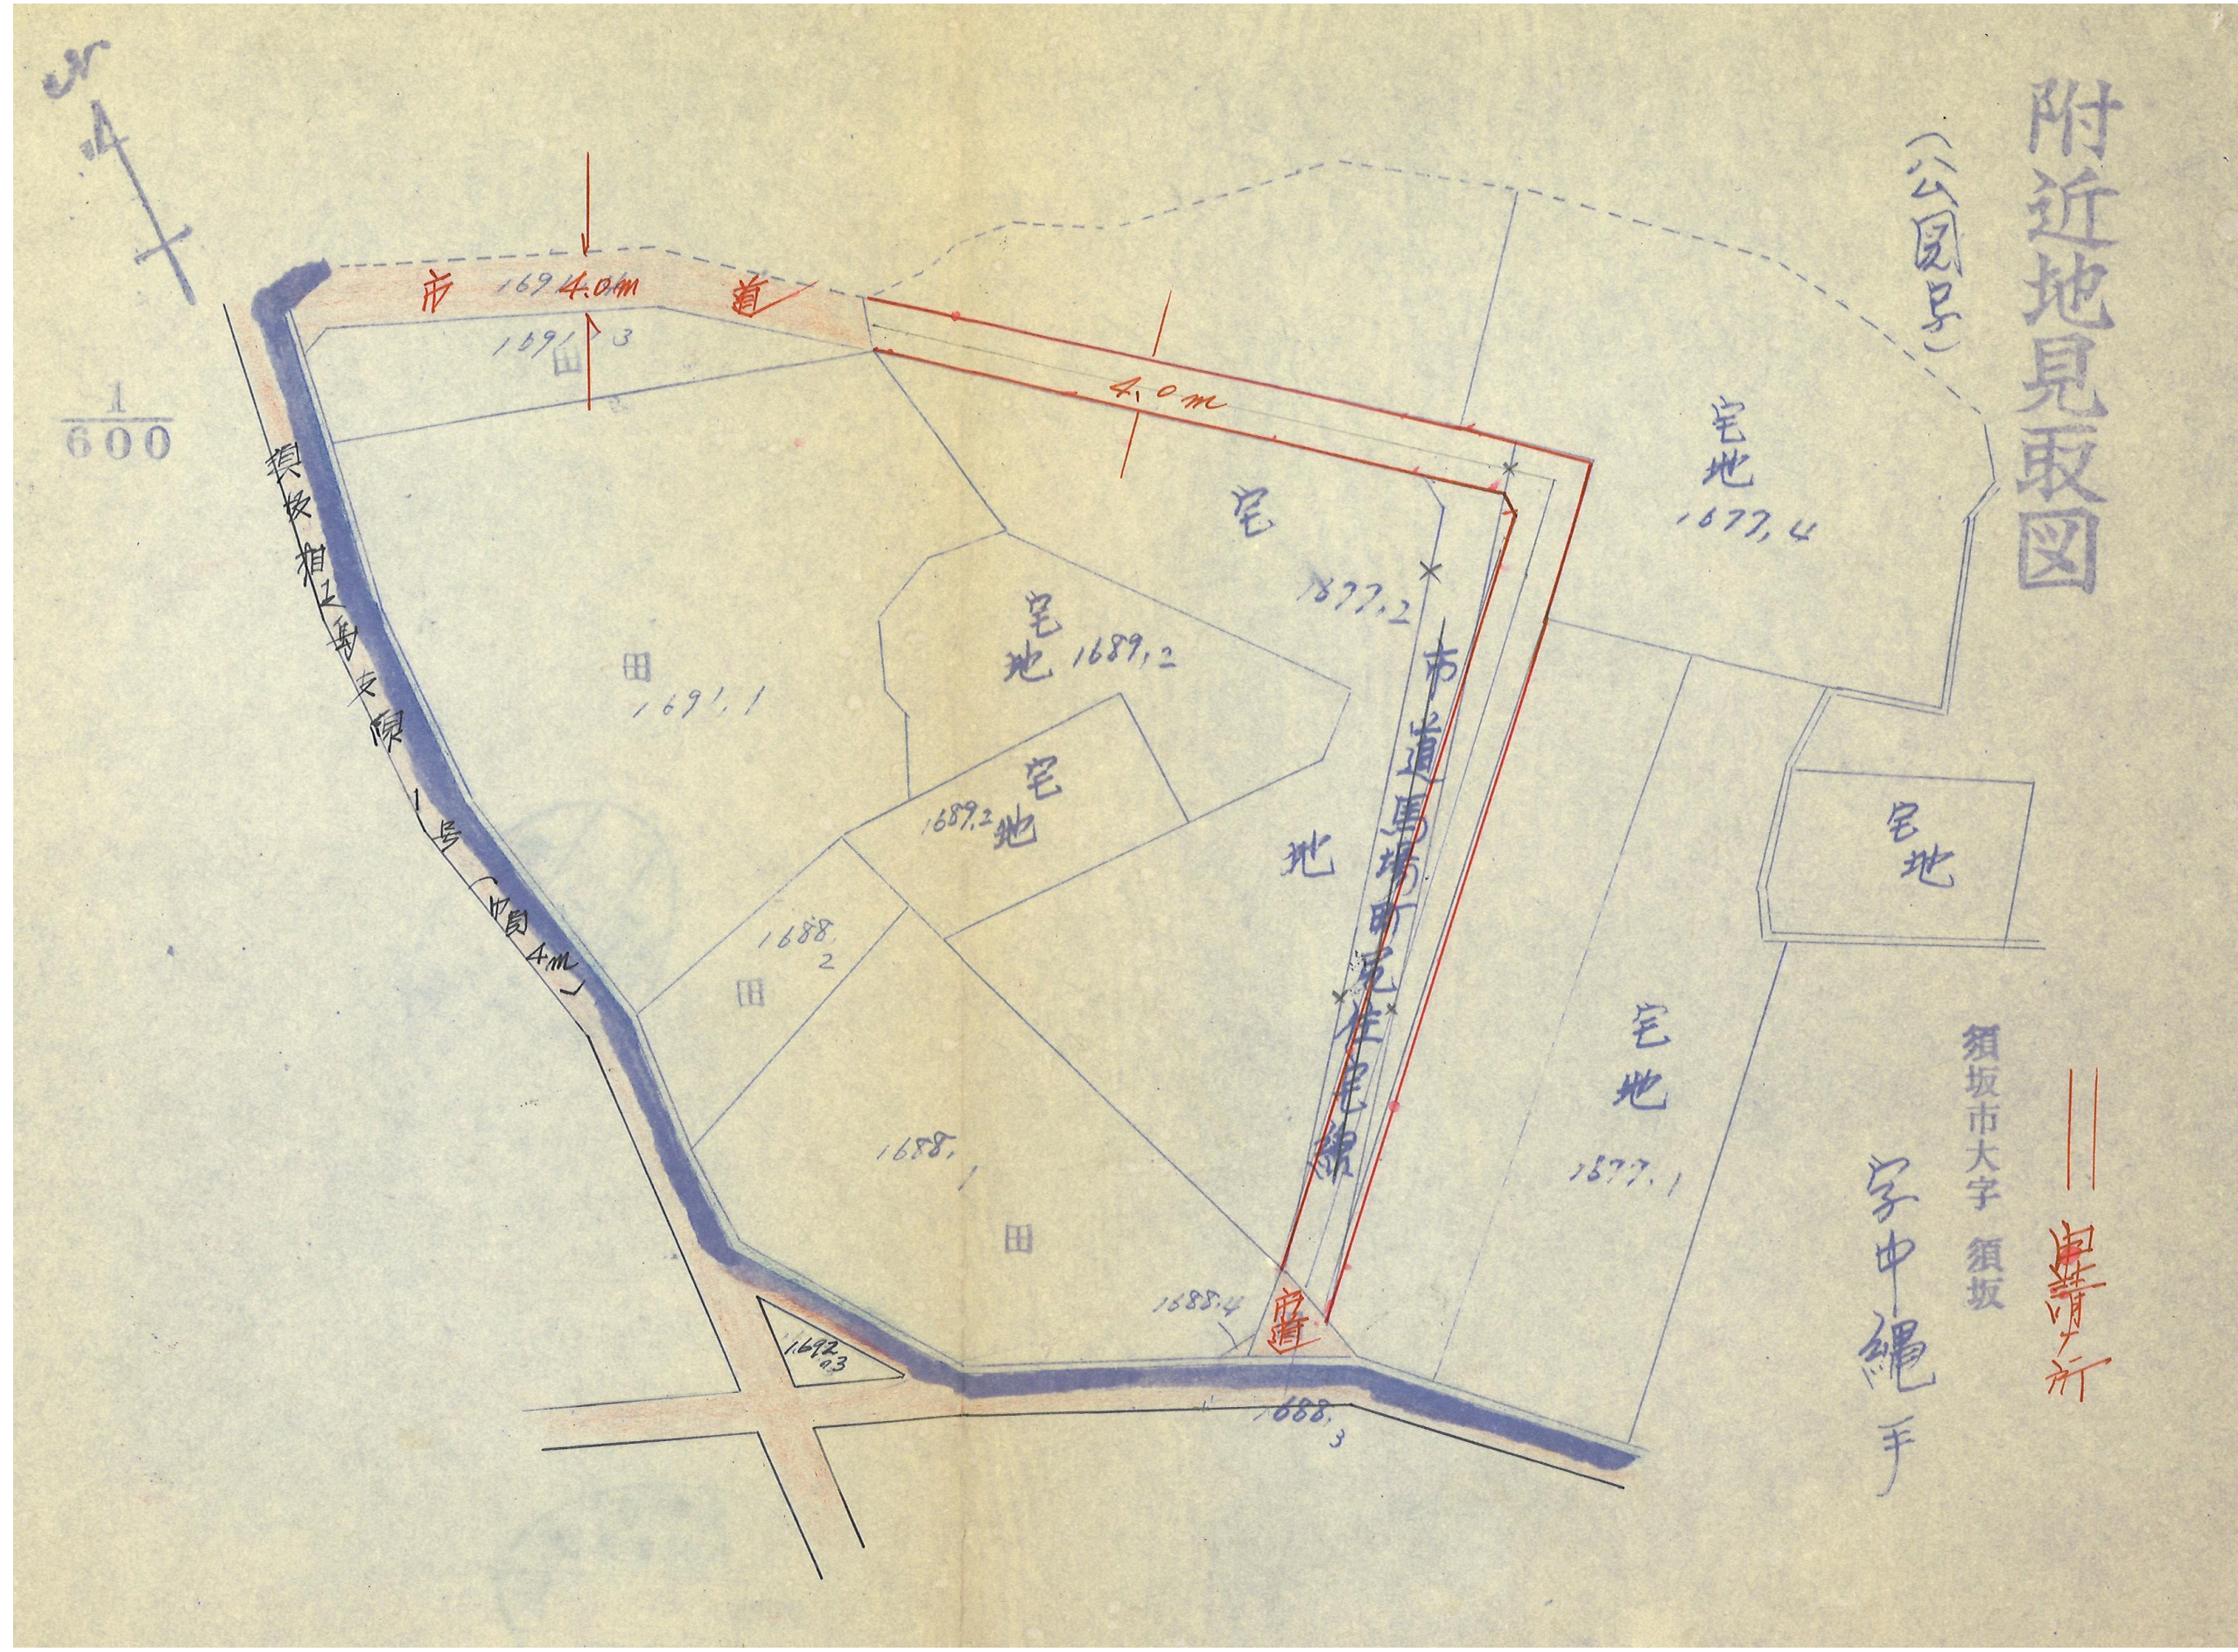

指 定 道 路 調 書

（第一面）

整理番号	上高井第 24 号	指定道路図対照番号	上高井第 24 号	指定道路の種類	第 5 号道路		
指定の年月日	昭和 35 年 9 月 5 日	指定道路の延長	205. 00 メートル		指定道路の幅員	4. 00～6. 00 メートル	
指定道路の位置	須坂市大字小河原 1744 番地、1745 番地、1746 番地、1755 番地、1756 番地、1757 番地、1868 番地、1915 番地 1、1976 番地 2、1979 番地 1、1980 番地、1984 番地						
申請者の氏名							
水平距離指定の年月日		水平距離指定に係る道路の部分の延長	メートル		水平距離	メートル	
水平距離指定に係る道路の部分の位置							
その他							

位置図 (上高井第 24 号)

別紙のとおり

(注意)

1. 「指定道路の種類」欄は、建築基準法第 42 条第 1 項第 4 号の規定による指定に係る道路は「4 号道路」、同法第 42 条第 1 項第 5 号の規定による指定に係る道路は「5 号道路」、同法第 42 条第 2 項の規定による指定に係る道路は「2 項道路」、同法第 42 条第 4 項の規定による指定に係る道路は「4 項道路」同法第 68 条の 7 第 1 項の規定による指定に係る道路は「予定道路」と記載する。
2. 「申請者の氏名」欄は、建築基準法第 42 条第 1 項第 5 号の規定による指定をした場合に記載する。
3. 「水平距離指定の年月日」欄、「水平距離指定に係る道路の部分の位置」欄、「水平距離指定に係る道路の部分の幅員」欄及び「水平距離」は、建築基準法第 42 条第 3 項の規定による水平距離の指定をした場合に記載する。
4. 位置図には、方位、縮尺、指定道路の位置、延長及び幅員並びに水平距離指定に係る道路の部分の位置及び延長並びに水平距離を表示すること。また、必要に応じて関係図面を添付すること。

別紙
位置図 (上高井第 24 号)



指 定 道 路 調 書

（第一面）


整理番号	上高井第 1 号②	指定道路図対照番号	上高井第 1 号②	指定道路の種類	第 5 号道路		
指定の年月日	昭和 36 年 2 月 24 日	指定道路の延長	41. 00 メートル		指定道路の幅員	4. 00 メートル	
指定道路の位置	須坂市大字須坂 650 番地 2、650 番地 3、651 番地 2、651 番地 4、651 番地 5、647 番地 3、647 番地 4						
申請者の氏名							
水平距離指定の年月日		水平距離指定に係る道路の部分の延長	メートル		水平距離	メートル	
水平距離指定に係る道路の部分の位置							
その他							

位置図 (上高井第1号②)

別紙のとおり

(注意)

1. 「指定道路の種類」欄は、建築基準法第42条第1項第4号の規定による指定に係る道路は「4号道路」、同法第42条第1項第5号の規定による指定に係る道路は「5号道路」、同法第42条第2項の規定による指定に係る道路は「2項道路」、同法第42条第4項の規定による指定に係る道路は「4項道路」同法第68条の7第1項の規定による指定に係る道路は「予定道路」と記載する。
2. 「申請者の氏名」欄は、建築基準法第42条第1項第5号の規定による指定をした場合に記載する。
3. 「水平距離指定の年月日」欄、「水平距離指定に係る道路の部分の位置」欄、「水平距離指定に係る道路の部分の幅員」欄及び「水平距離」は、建築基準法第42条第3項の規定による水平距離の指定をした場合に記載する。
4. 位置図には、方位、縮尺、指定道路の位置、延長及び幅員並びに水平距離指定に係る道路の部分の位置及び延長並びに水平距離を表示すること。また、必要に応じて関係図面を添付すること。

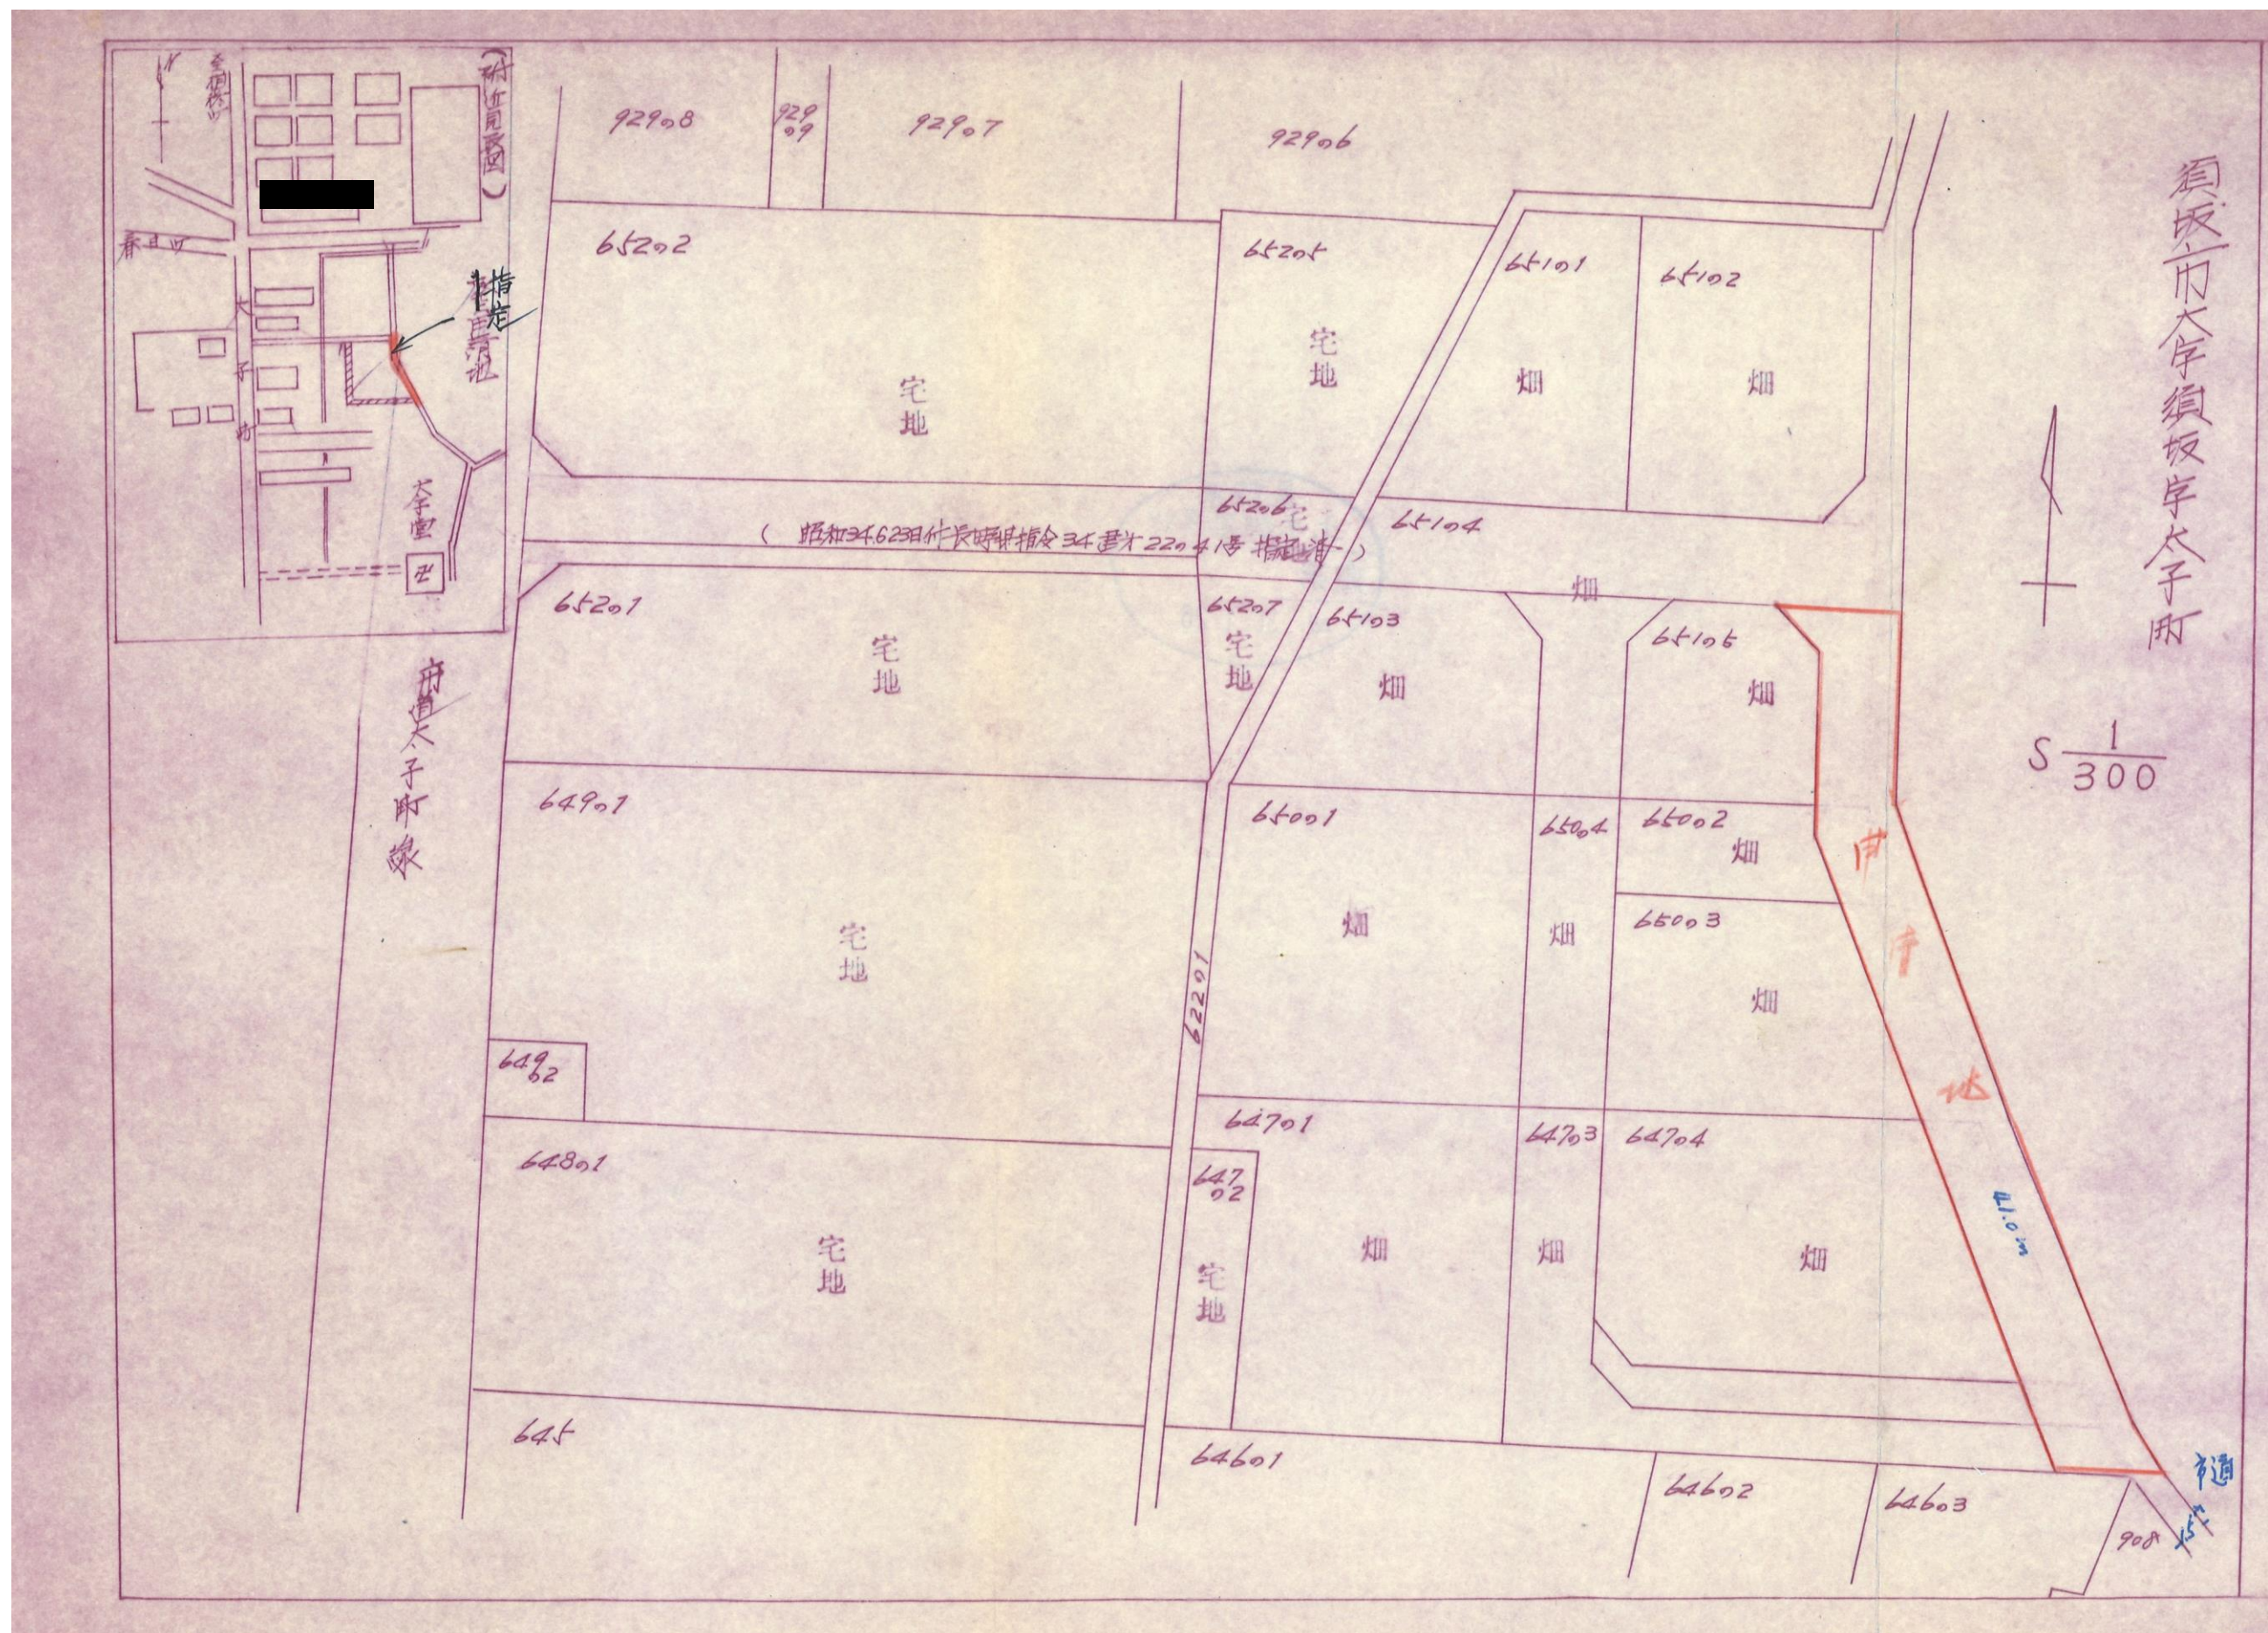

指 定 道 路 調 書

（第一面）

整理番号	上高井第 2 号②	指定道路図対照番号	上高井第 2 号②	指定道路の種類	第 5 号道路	
指定の年月日	昭和 36 年 3 月 24 日	指定道路の延長	2, 709. 00 メートル		指定道路の幅員	4. 00～6. 00 メートル
指定道路の位置	須坂市大字小河原 1743 番地、1744 番地、1746 番地、1749 番地、1749 番地イ、1756 番地、1757 番地、1758 番地、1759 番地、1844 番地、1845 番地、1851 番地、1852 番地、1853 番地、1854 番地、1855 番地、1862 番地、1863 番地、1864 番地、1866 番地、1867 番地、1868 番地、1869 番地、1870 番地、1871 番地、1872 番地、1873 番地、1874 番地、1875 番地、1876 番地、1877 番地、1878 番地、1879 番地、1879 番地イ、1902 番地					
申請者の氏名						
水平距離指定の年月日		水平距離指定に係る道路の部分の延長	メートル	水平距離	メートル	
水平距離指定に係る道路の部分の位置						
その他						

位置図 (上高井第 2 号②)

別紙のとおり

(注意)

1. 「指定道路の種類」欄は、建築基準法第 42 条第 1 項第 4 号の規定による指定に係る道路は「4 号道路」、同法第 42 条第 1 項第 5 号の規定による指定に係る道路は「5 号道路」、同法第 42 条第 2 項の規定による指定に係る道路は「2 項道路」、同法第 42 条第 4 項の規定による指定に係る道路は「4 項道路」同法第 68 条の 7 第 1 項の規定による指定に係る道路は「予定道路」と記載する。
2. 「申請者の氏名」欄は、建築基準法第 42 条第 1 項第 5 号の規定による指定をした場合に記載する。
3. 「水平距離指定の年月日」欄、「水平距離指定に係る道路の部分の位置」欄、「水平距離指定に係る道路の部分の幅員」欄及び「水平距離」は、建築基準法第 42 条第 3 項の規定による水平距離の指定をした場合に記載する。
4. 位置図には、方位、縮尺、指定道路の位置、延長及び幅員並びに水平距離指定に係る道路の部分の位置及び延長並びに水平距離を表示すること。また、必要に応じて関係図面を添付すること。

別紙
位置図 (上高井第2号②)

指 定 道 路 調 書

（第一面）

整理番号	上高井第 3 号②	指定道路図対照番号	上高井第 3 号②	指定道路の種類	第 5 号道路
指定の年月日	昭和 36 年 7 月 6 日	指定道路の延長	82.00 メートル	指定道路の幅員	4.00 メートル
指定道路の位置	須坂市大字小山字屋部浦 1326 番地 2				
申請者の氏名					
水平距離指定の年月日		水平距離指定に係る道路の部分の延長	メートル	水平距離	メートル
水平距離指定に係る道路の部分の位置					
その他					


位置図 (上高井第3号②)

別紙のとおり

(注意)

1. 「指定道路の種類」欄は、建築基準法第42条第1項第4号の規定による指定に係る道路は「4号道路」、同法第42条第1項第5号の規定による指定に係る道路は「5号道路」、同法第42条第2項の規定による指定に係る道路は「2項道路」、同法第42条第4項の規定による指定に係る道路は「4項道路」同法第68条の7第1項の規定による指定に係る道路は「予定道路」と記載する。
2. 「申請者の氏名」欄は、建築基準法第42条第1項第5号の規定による指定をした場合に記載する。
3. 「水平距離指定の年月日」欄、「水平距離指定に係る道路の部分の位置」欄、「水平距離指定に係る道路の部分の幅員」欄及び「水平距離」は、建築基準法第42条第3項の規定による水平距離の指定をした場合に記載する。
4. 位置図には、方位、縮尺、指定道路の位置、延長及び幅員並びに水平距離指定に係る道路の部分の位置及び延長並びに水平距離を表示すること。また、必要に応じて関係図面を添付すること。

別紙
位置図 (上高井第3号②)

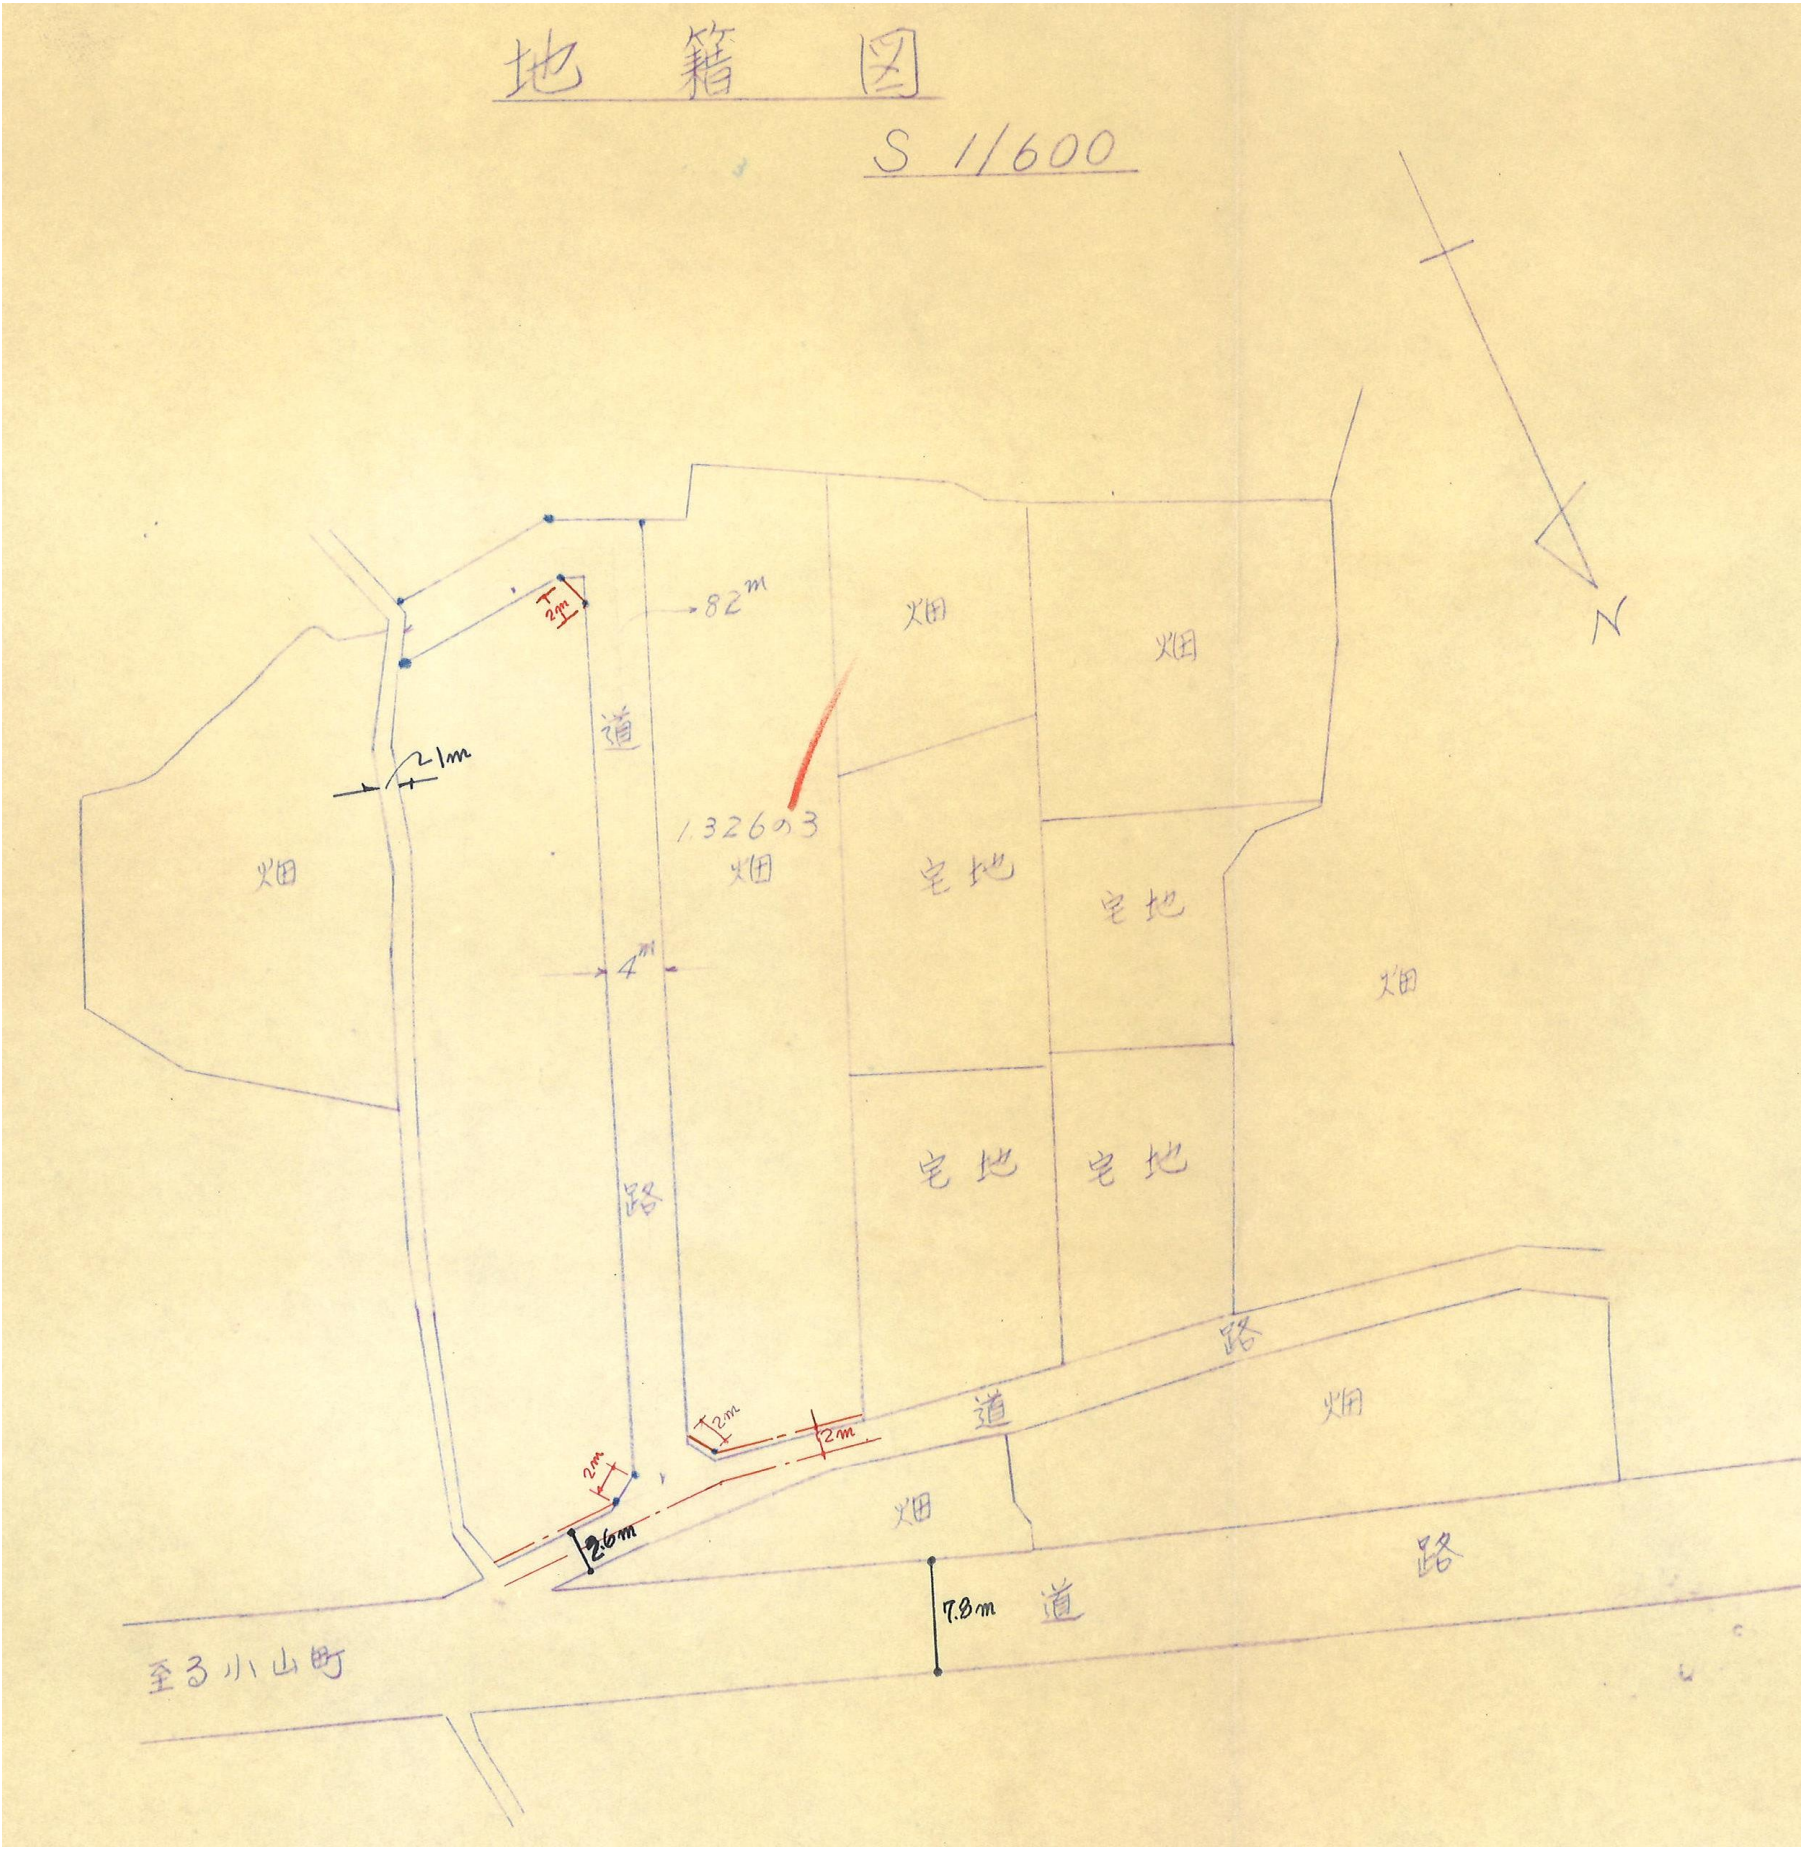

指 定 道 路 調 書

（第一面）

整理番号	上高井第 4 号②	指定道路図対照番号	上高井第 4 号②	指定道路の種類	第 5 号道路		
指定の年月日	昭和 37 年 6 月 6 日	指定道路の延長	54.00 メートル		指定道路の幅員	4.00 メートル	
指定道路の位置	須坂市大字小山字金井原 1284 番地、1283 番地、1283 番地 3、1283 番地 15						
申請者の氏名							
水平距離指定の年月日		水平距離指定に係る道路の部分の延長	メートル		水平距離	メートル	
水平距離指定に係る道路の部分の位置							
その他							

位置図 (上高井第 4 号②)

別紙のとおり

(注意)

1. 「指定道路の種類」欄は、建築基準法第 42 条第 1 項第 4 号の規定による指定に係る道路は「4 号道路」、同法第 42 条第 1 項第 5 号の規定による指定に係る道路は「5 号道路」、同法第 42 条第 2 項の規定による指定に係る道路は「2 項道路」、同法第 42 条第 4 項の規定による指定に係る道路は「4 項道路」同法第 68 条の 7 第 1 項の規定による指定に係る道路は「予定道路」と記載する。
2. 「申請者の氏名」欄は、建築基準法第 42 条第 1 項第 5 号の規定による指定をした場合に記載する。
3. 「水平距離指定の年月日」欄、「水平距離指定に係る道路の部分の位置」欄、「水平距離指定に係る道路の部分の幅員」欄及び「水平距離」は、建築基準法第 42 条第 3 項の規定による水平距離の指定をした場合に記載する。
4. 位置図には、方位、縮尺、指定道路の位置、延長及び幅員並びに水平距離指定に係る道路の部分の位置及び延長並びに水平距離を表示すること。また、必要に応じて関係図面を添付すること。

別紙
位置図 (上高井第4号②)



指 定 道 路 調 書

（第一面）


整理番号	上高井第 5 号②	指定道路図対照番号	上高井第 5 号②	指定道路の種類	第 5 号道路
指定の年月日	昭和 38 年 6 月 3 日	指定道路の延長	80.00 メートル	指定道路の幅員	4.00 メートル
指定道路の位置	須坂市大字小山字八幡前 1466 番地 6、1466 番地 10、1472 番地 7				
申請者の氏名					
水平距離指定の年月日		水平距離指定に係る道路の部分の延長	メートル	水平距離	メートル
水平距離指定に係る道路の部分の位置					
その他					

位置図 (上高井第 5 号②)

別紙のとおり

(注意)

1. 「指定道路の種類」欄は、建築基準法第 42 条第 1 項第 4 号の規定による指定に係る道路は「4 号道路」、同法第 42 条第 1 項第 5 号の規定による指定に係る道路は「5 号道路」、同法第 42 条第 2 項の規定による指定に係る道路は「2 項道路」、同法第 42 条第 4 項の規定による指定に係る道路は「4 項道路」同法第 68 条の 7 第 1 項の規定による指定に係る道路は「予定道路」と記載する。
2. 「申請者の氏名」欄は、建築基準法第 42 条第 1 項第 5 号の規定による指定をした場合に記載する。
3. 「水平距離指定の年月日」欄、「水平距離指定に係る道路の部分の位置」欄、「水平距離指定に係る道路の部分の幅員」欄及び「水平距離」は、建築基準法第 42 条第 3 項の規定による水平距離の指定をした場合に記載する。
4. 位置図には、方位、縮尺、指定道路の位置、延長及び幅員並びに水平距離指定に係る道路の部分の位置及び延長並びに水平距離を表示すること。また、必要に応じて関係図面を添付すること。

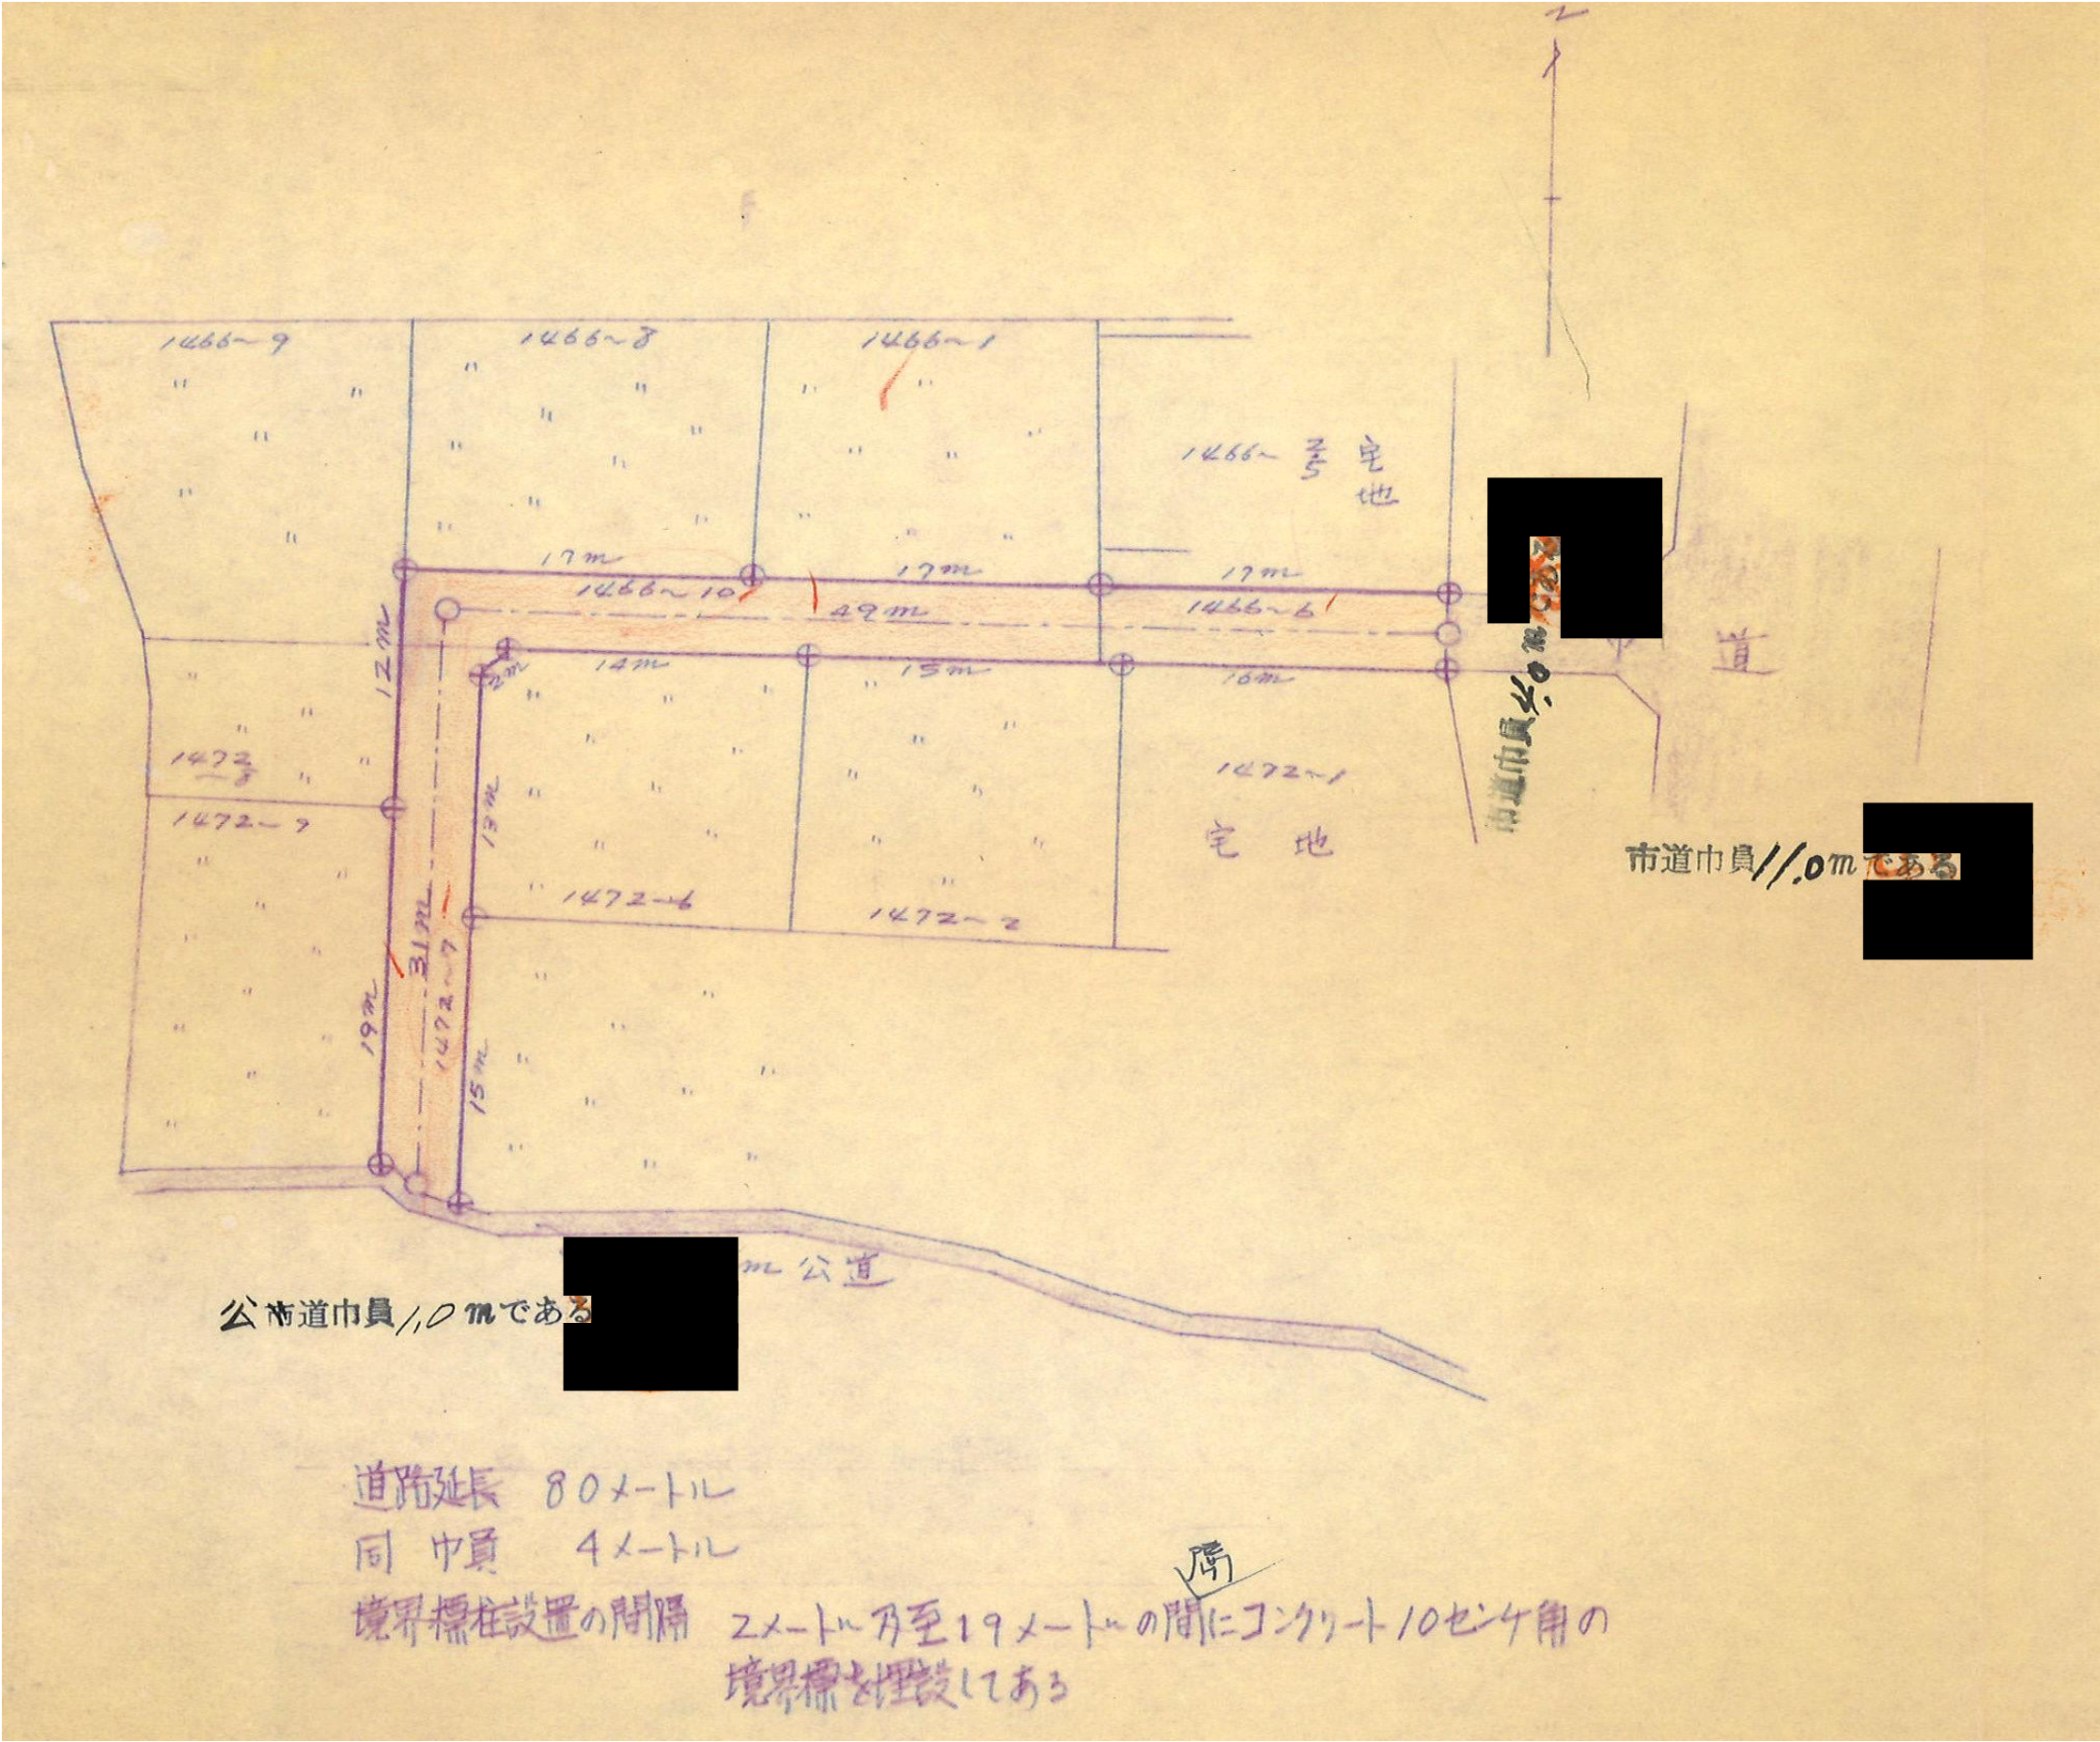

指 定 道 路 調 書

（第一面）

整理番号	上高井第 6 号②	指定道路図対照番号	上高井第 6 号②	指定道路の種類	第 5 号道路	
指定の年月日	昭和 38 年 6 月 18 日	指定道路の延長	116. 40 メートル		指定道路の幅員	4. 00 メートル
指定道路の位置	須坂市大字須坂 1058 番地 1、1058 番地 7、1058 番地 10、1058 番地 4、1064 番地 1					
申請者の氏名						
水平距離指定の年月日		水平距離指定に係る道路の部分の延長	メートル	水平距離	メートル	
水平距離指定に係る道路の部分の位置						
その他						

位置図 (上高井第 6 号②)

別紙のとおり

(注意)

1. 「指定道路の種類」欄は、建築基準法第 42 条第 1 項第 4 号の規定による指定に係る道路は「4 号道路」、同法第 42 条第 1 項第 5 号の規定による指定に係る道路は「5 号道路」、同法第 42 条第 2 項の規定による指定に係る道路は「2 項道路」、同法第 42 条第 4 項の規定による指定に係る道路は「4 項道路」同法第 68 条の 7 第 1 項の規定による指定に係る道路は「予定道路」と記載する。
2. 「申請者の氏名」欄は、建築基準法第 42 条第 1 項第 5 号の規定による指定をした場合に記載する。
3. 「水平距離指定の年月日」欄、「水平距離指定に係る道路の部分の位置」欄、「水平距離指定に係る道路の部分の幅員」欄及び「水平距離」は、建築基準法第 42 条第 3 項の規定による水平距離の指定をした場合に記載する。
4. 位置図には、方位、縮尺、指定道路の位置、延長及び幅員並びに水平距離指定に係る道路の部分の位置及び延長並びに水平距離を表示すること。また、必要に応じて関係図面を添付すること。

別紙
位置図 (上高井第6号②)

