


# 平面図

S=1:500  
(A3縮小版S=1:1000)

平成30年5月8日(火)  
座光寺上郷道路 唐沢・宮の前地区  
長野県飯田建設事務所  
飯田市

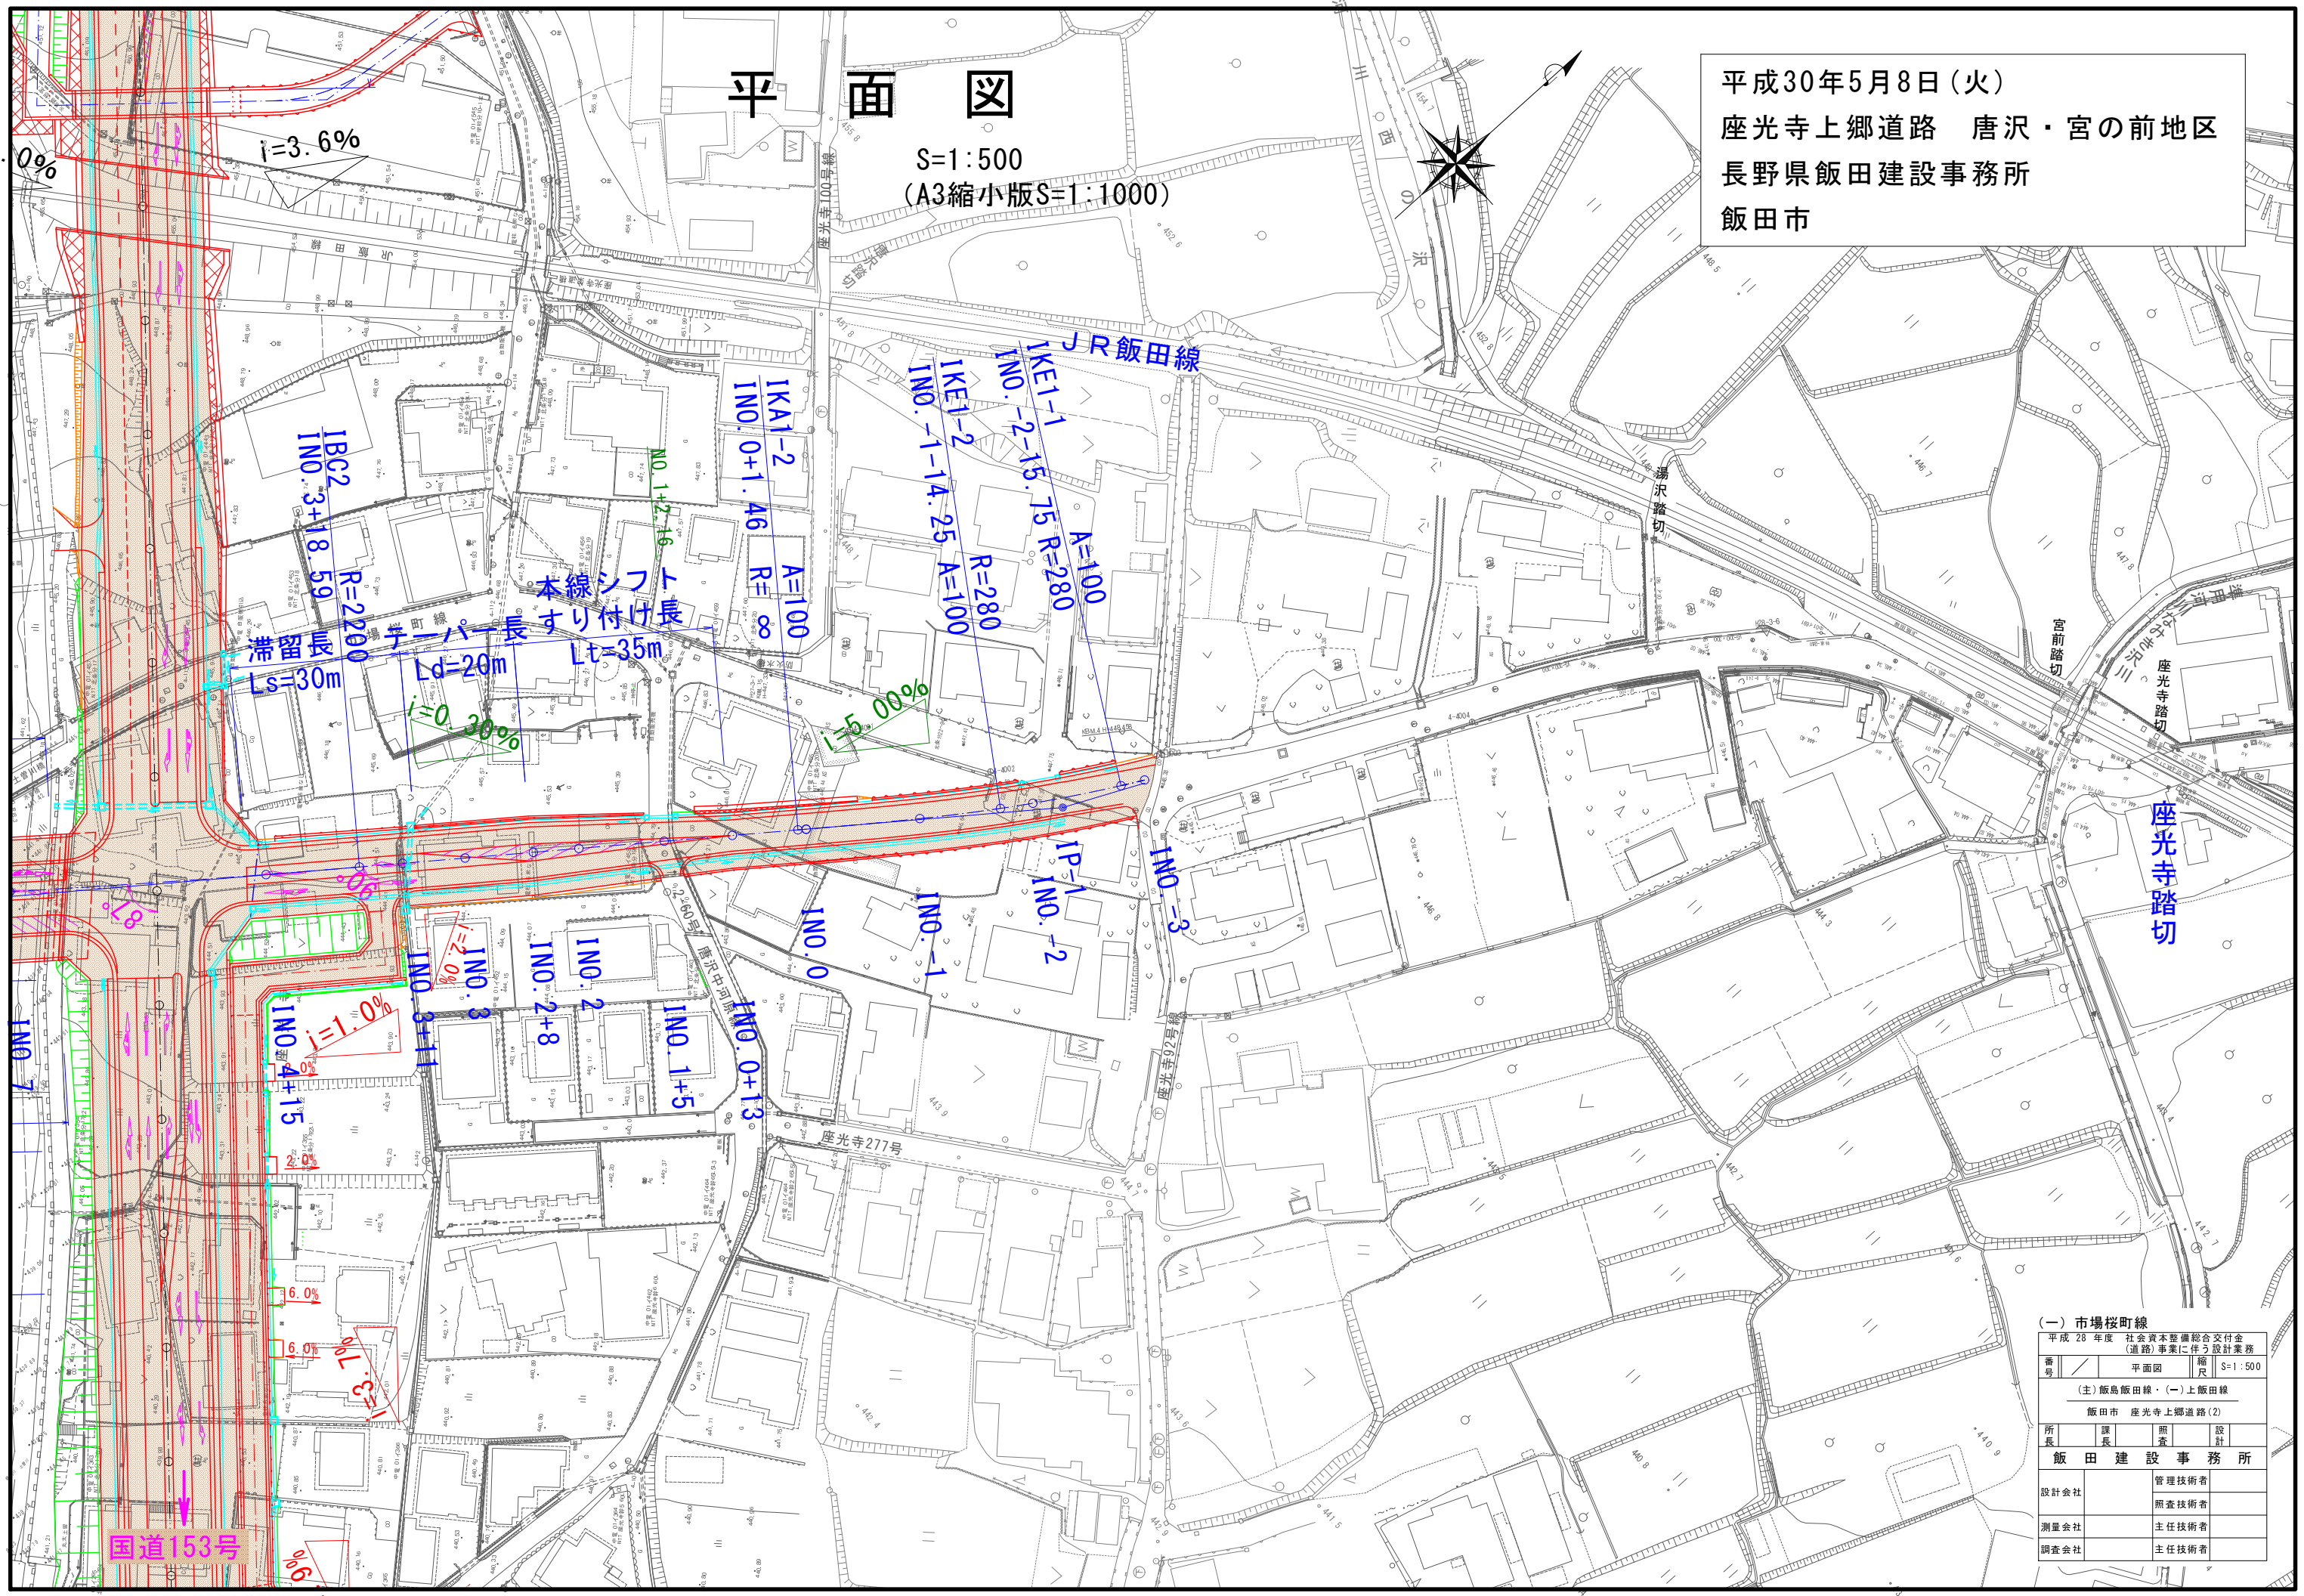

座光寺踏切

宮前踏切

(一) 市場桜町線

平成28年度 社会資本整備総合交付金  
(道路)事業に伴う設計業務

番号	平面図	縮尺	S=1:500
(主)飯島飯田線・(一)飯田線			
飯田市 座光寺上郷道路(2)			
所長	課長	調査	設計
飯田建設事務所			
設計会社	管理技術者		
測量会社	調査技術者		
調査会社	主任技術者		

国道153号