



C調整池 魚道工 概要図(1/2)


計画平面図 S=1/500

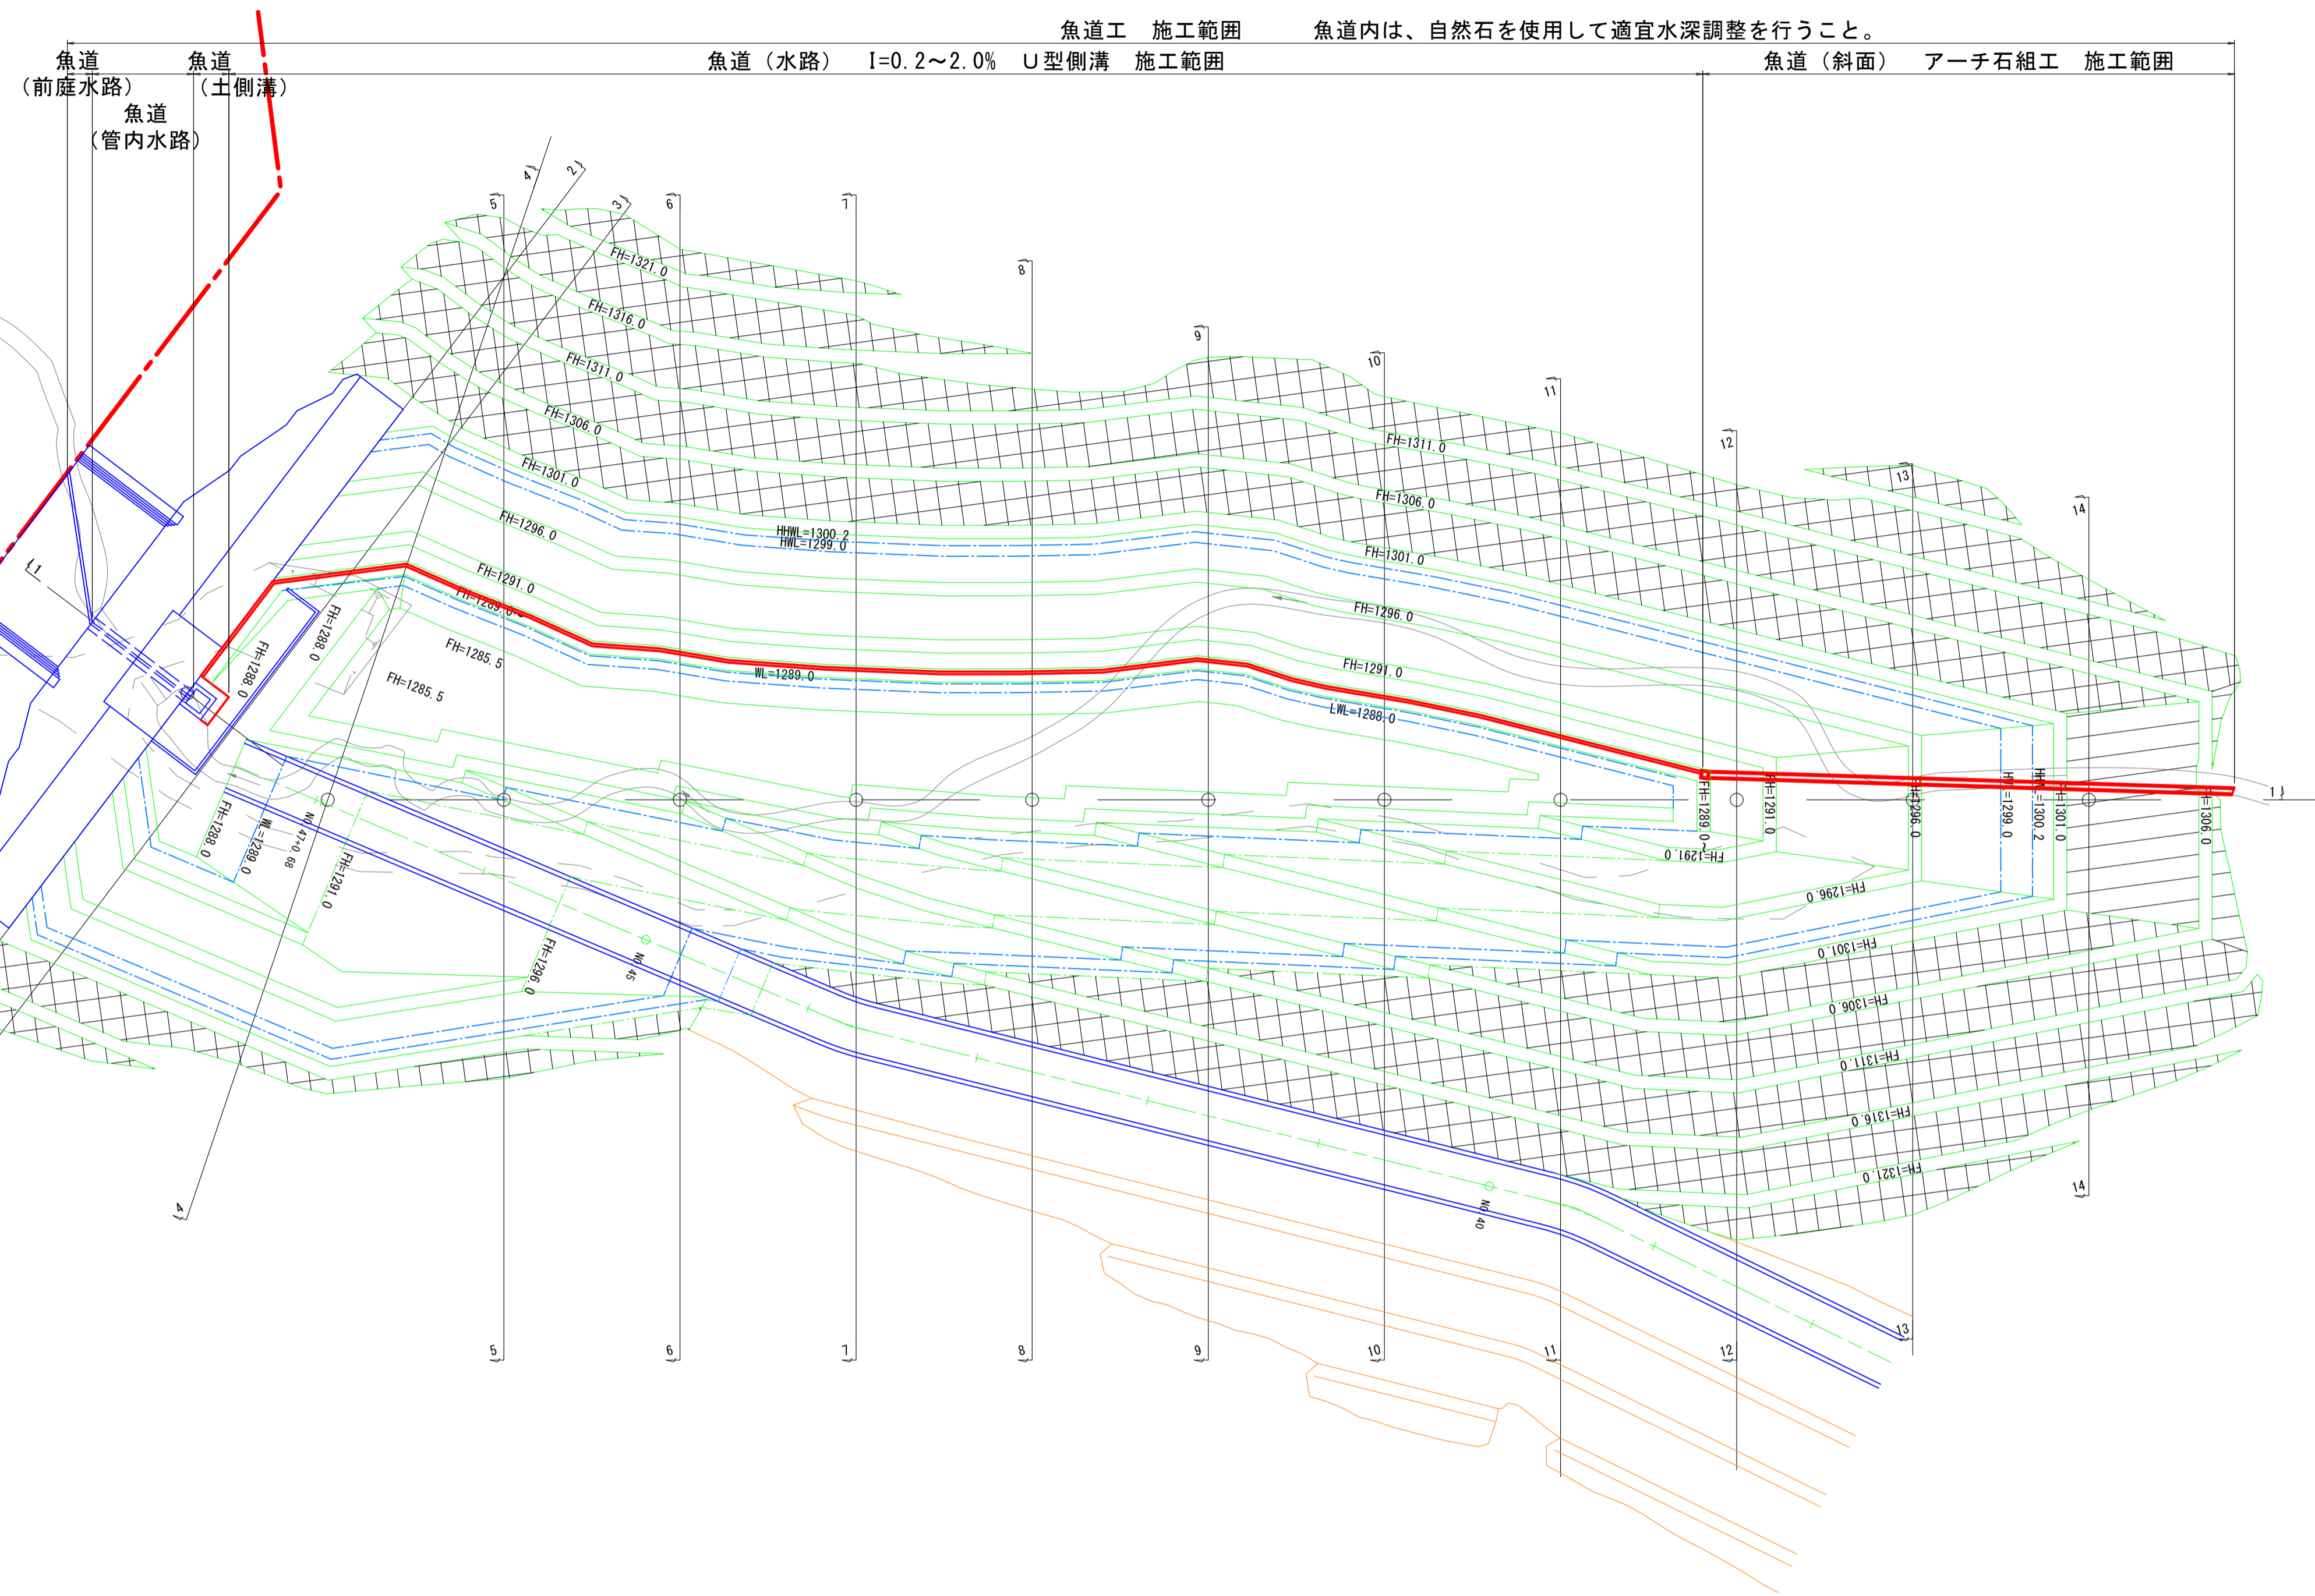


魚道工 アーチ石組工 基本図 S=1:50
平面図

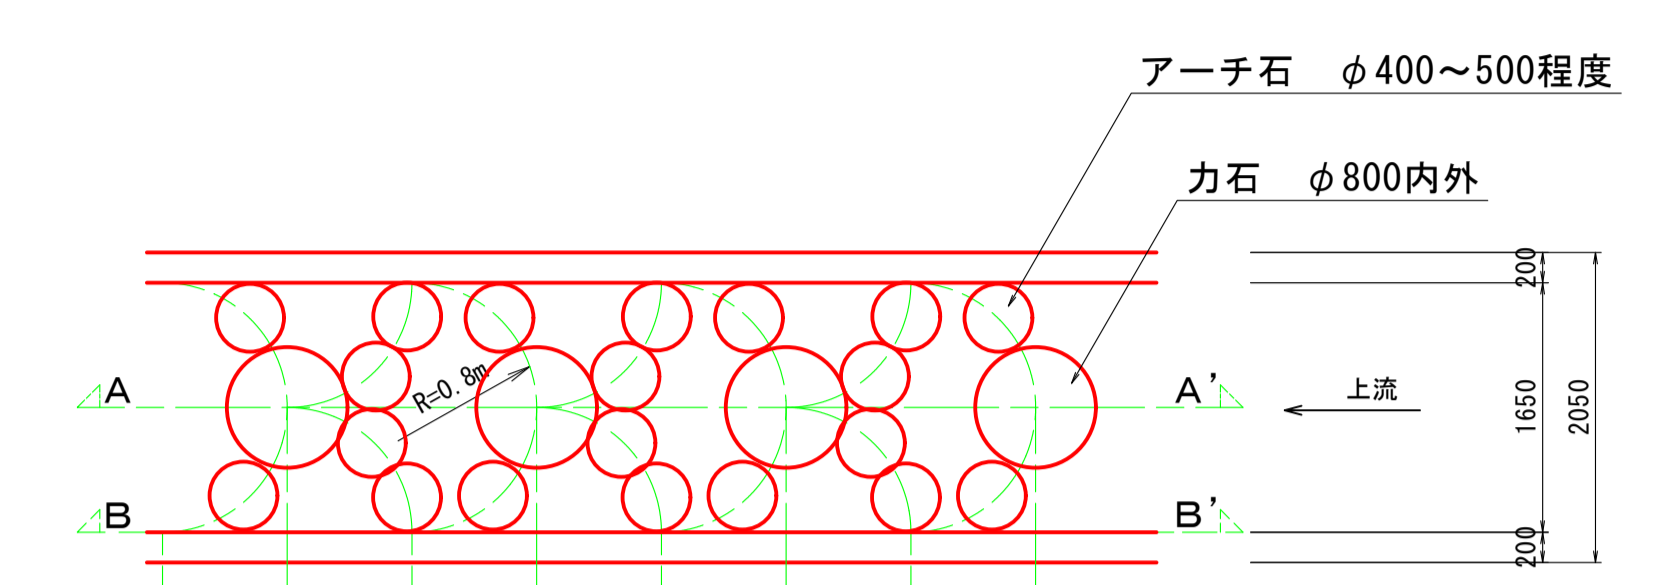


アーチ石組工 断面図 S=1:50
A-A' 断面

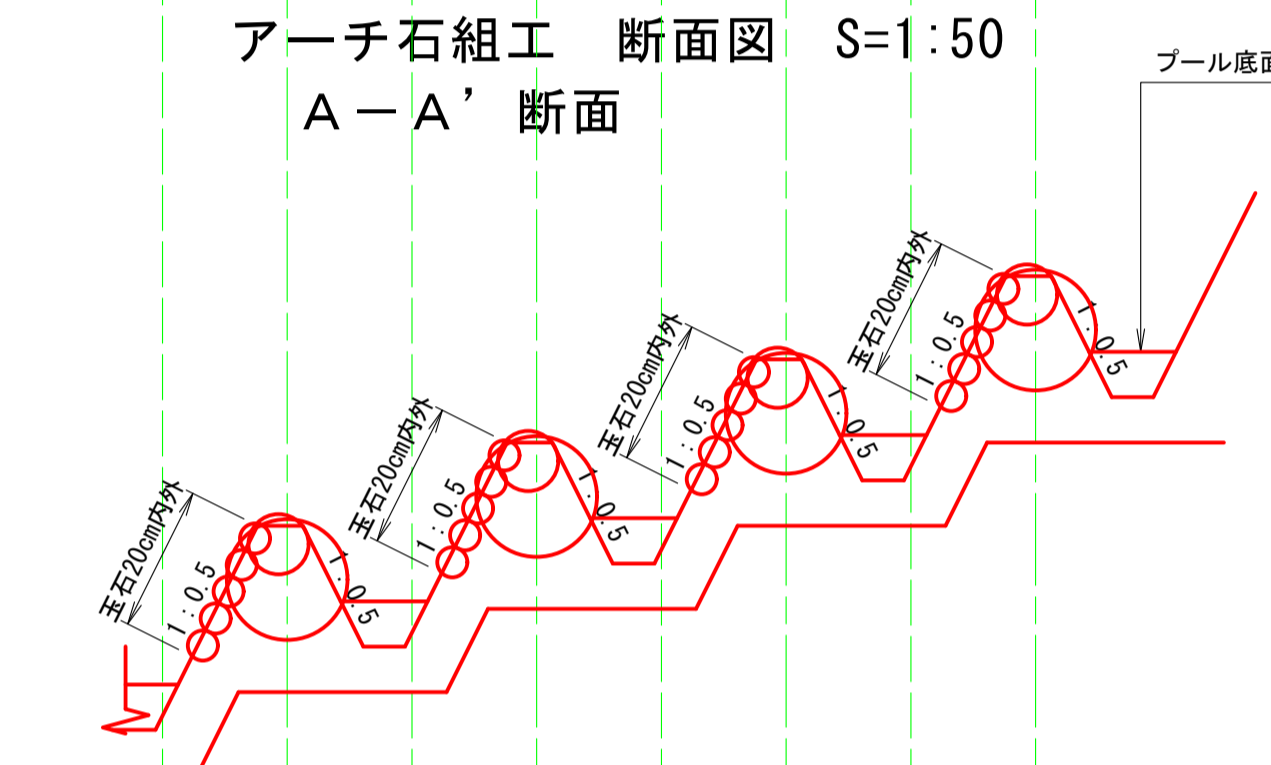

B-B' 断面

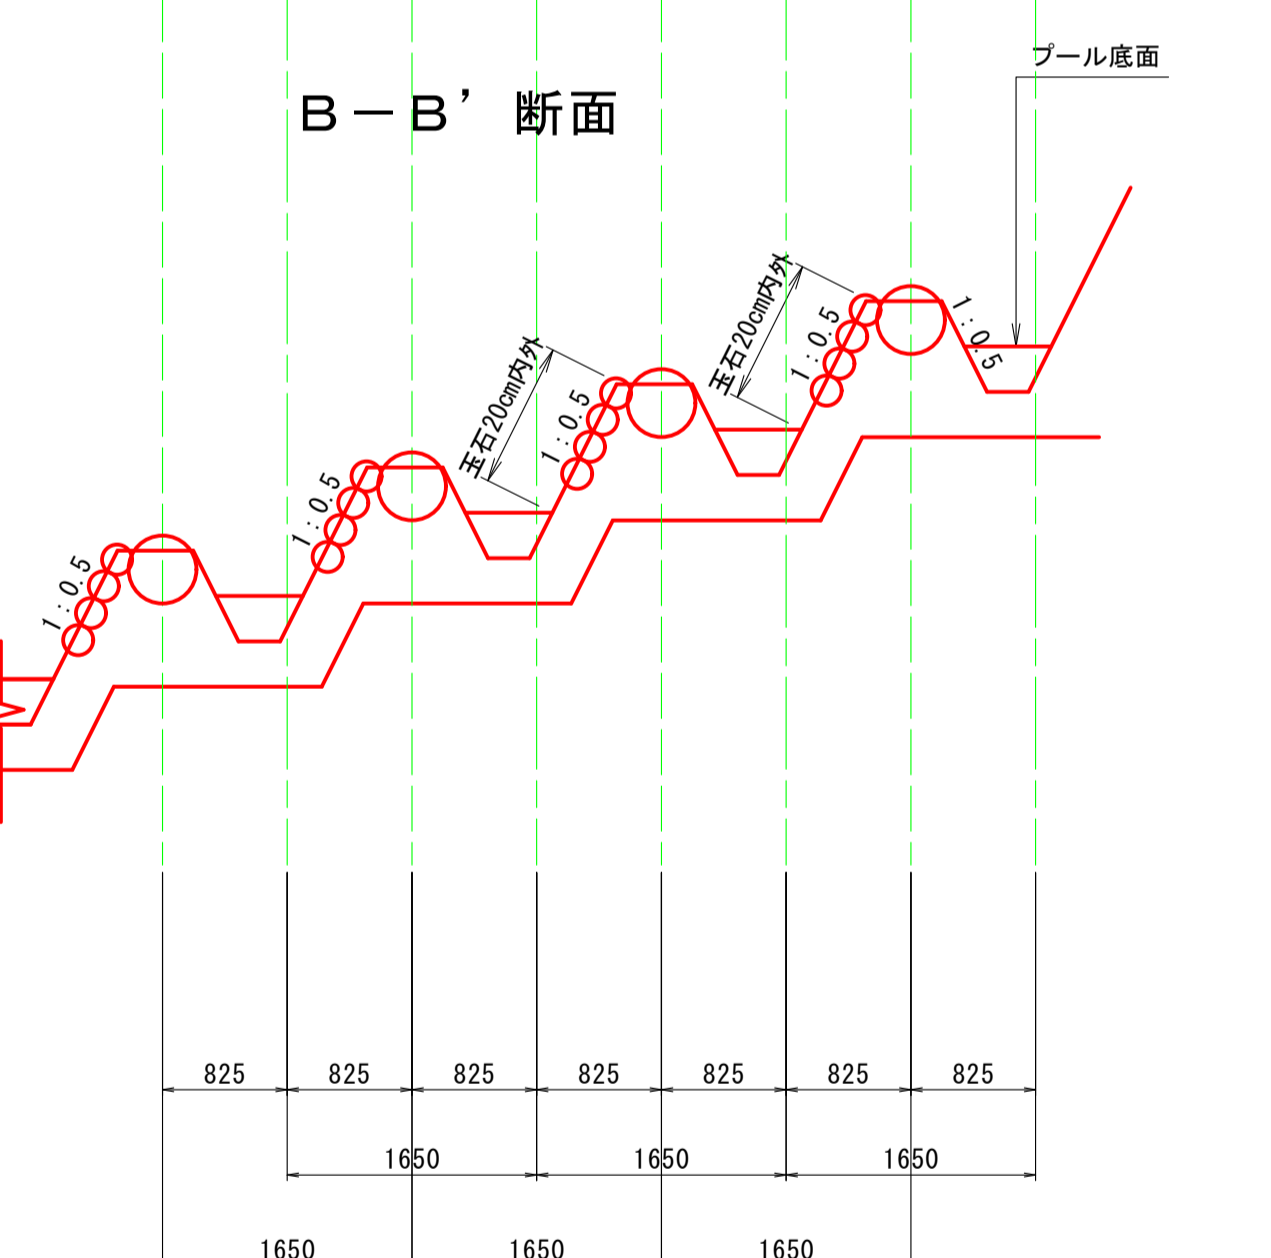

計画縦断面図 S=1/500

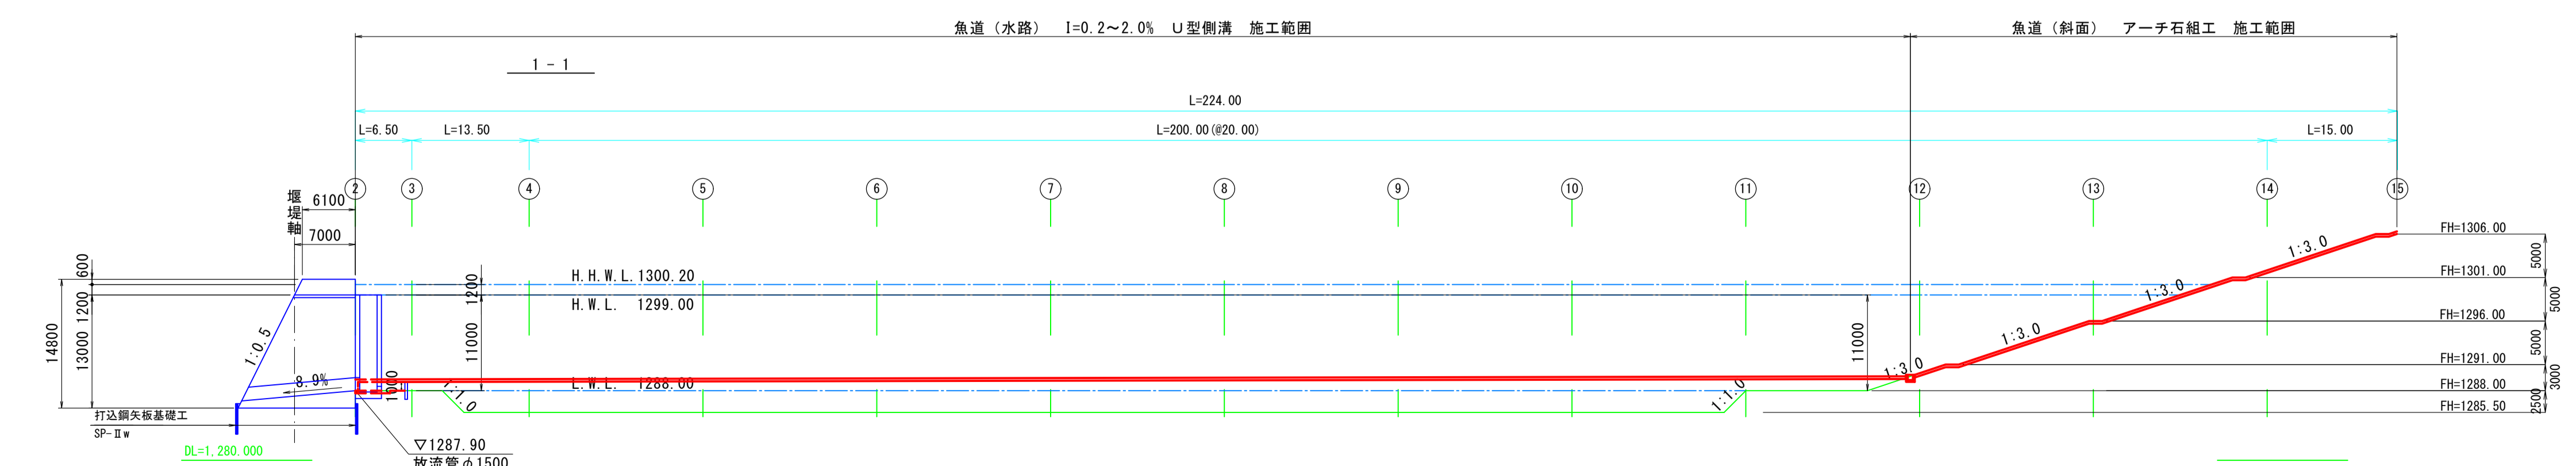


※1 図中の縮尺はA1版での縮尺を示す。


C調整池 魚道工 概要図(2/2)

魚道内は、自然石を使用して適宜水深調整を行うこと。


8-8断面図 S=1/100

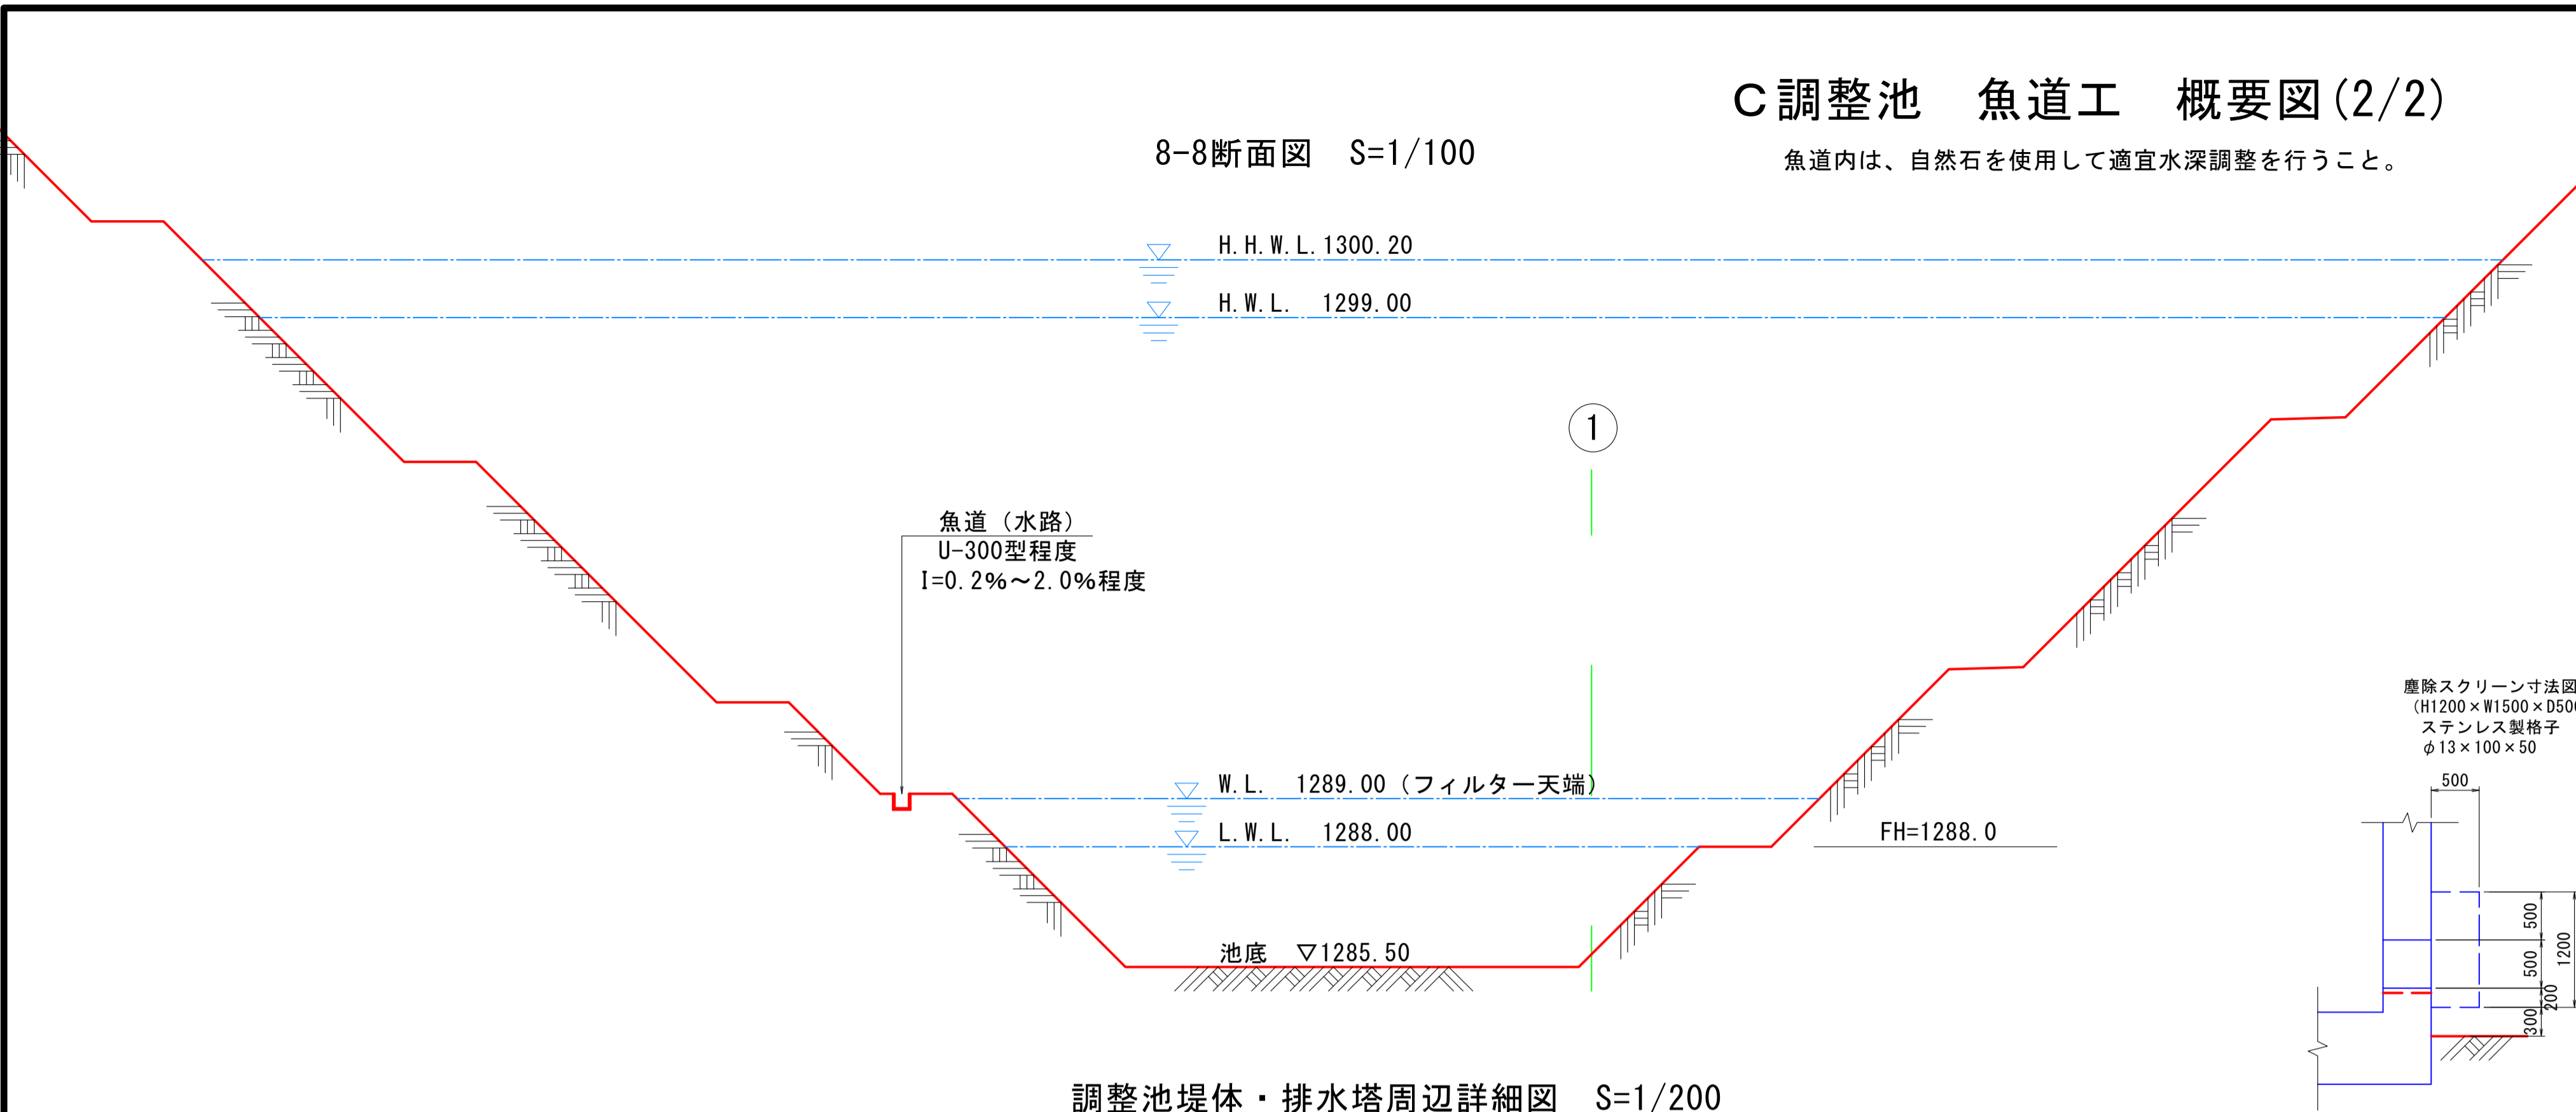


A-A断面図 S=1/50

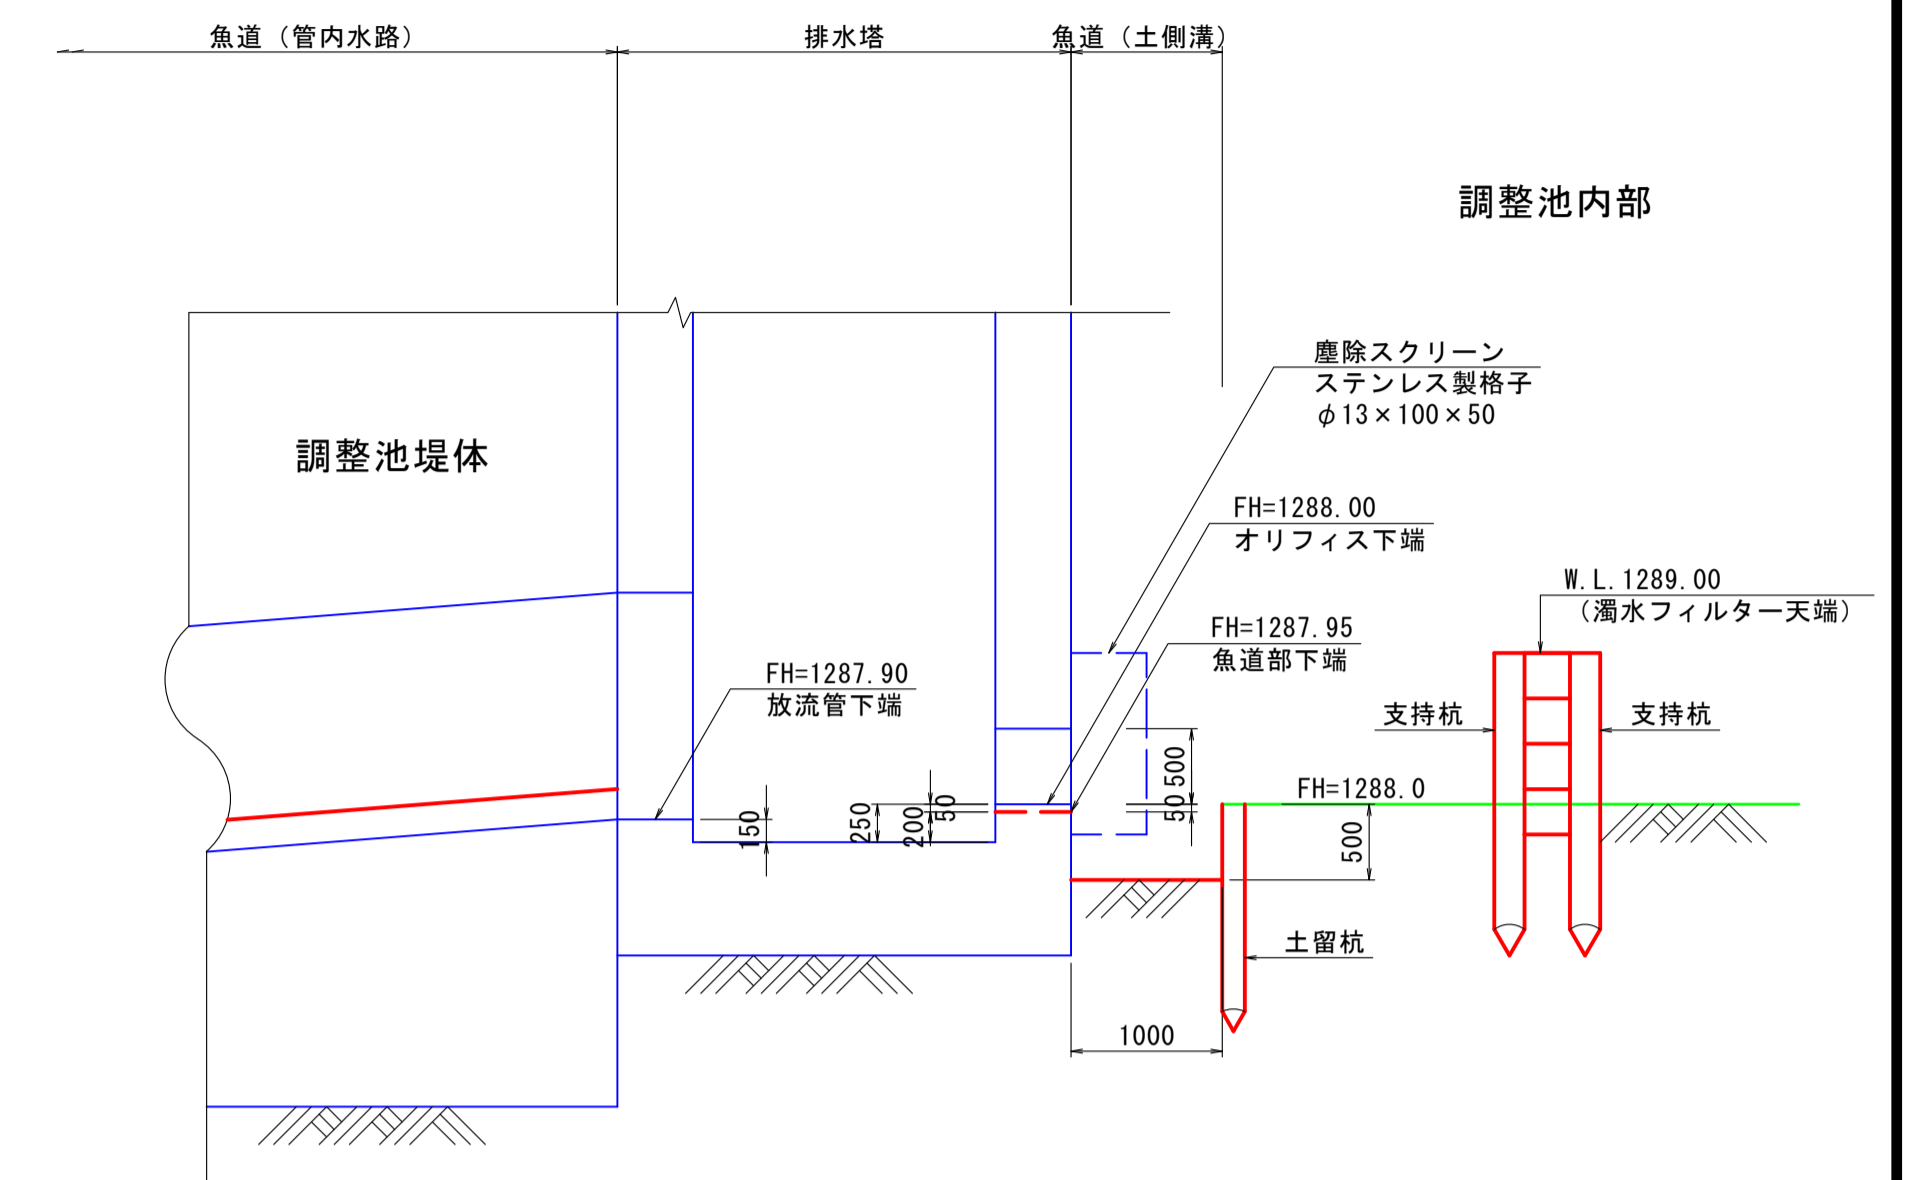


調整池堤体・排水塔周辺詳細図 S=1/200

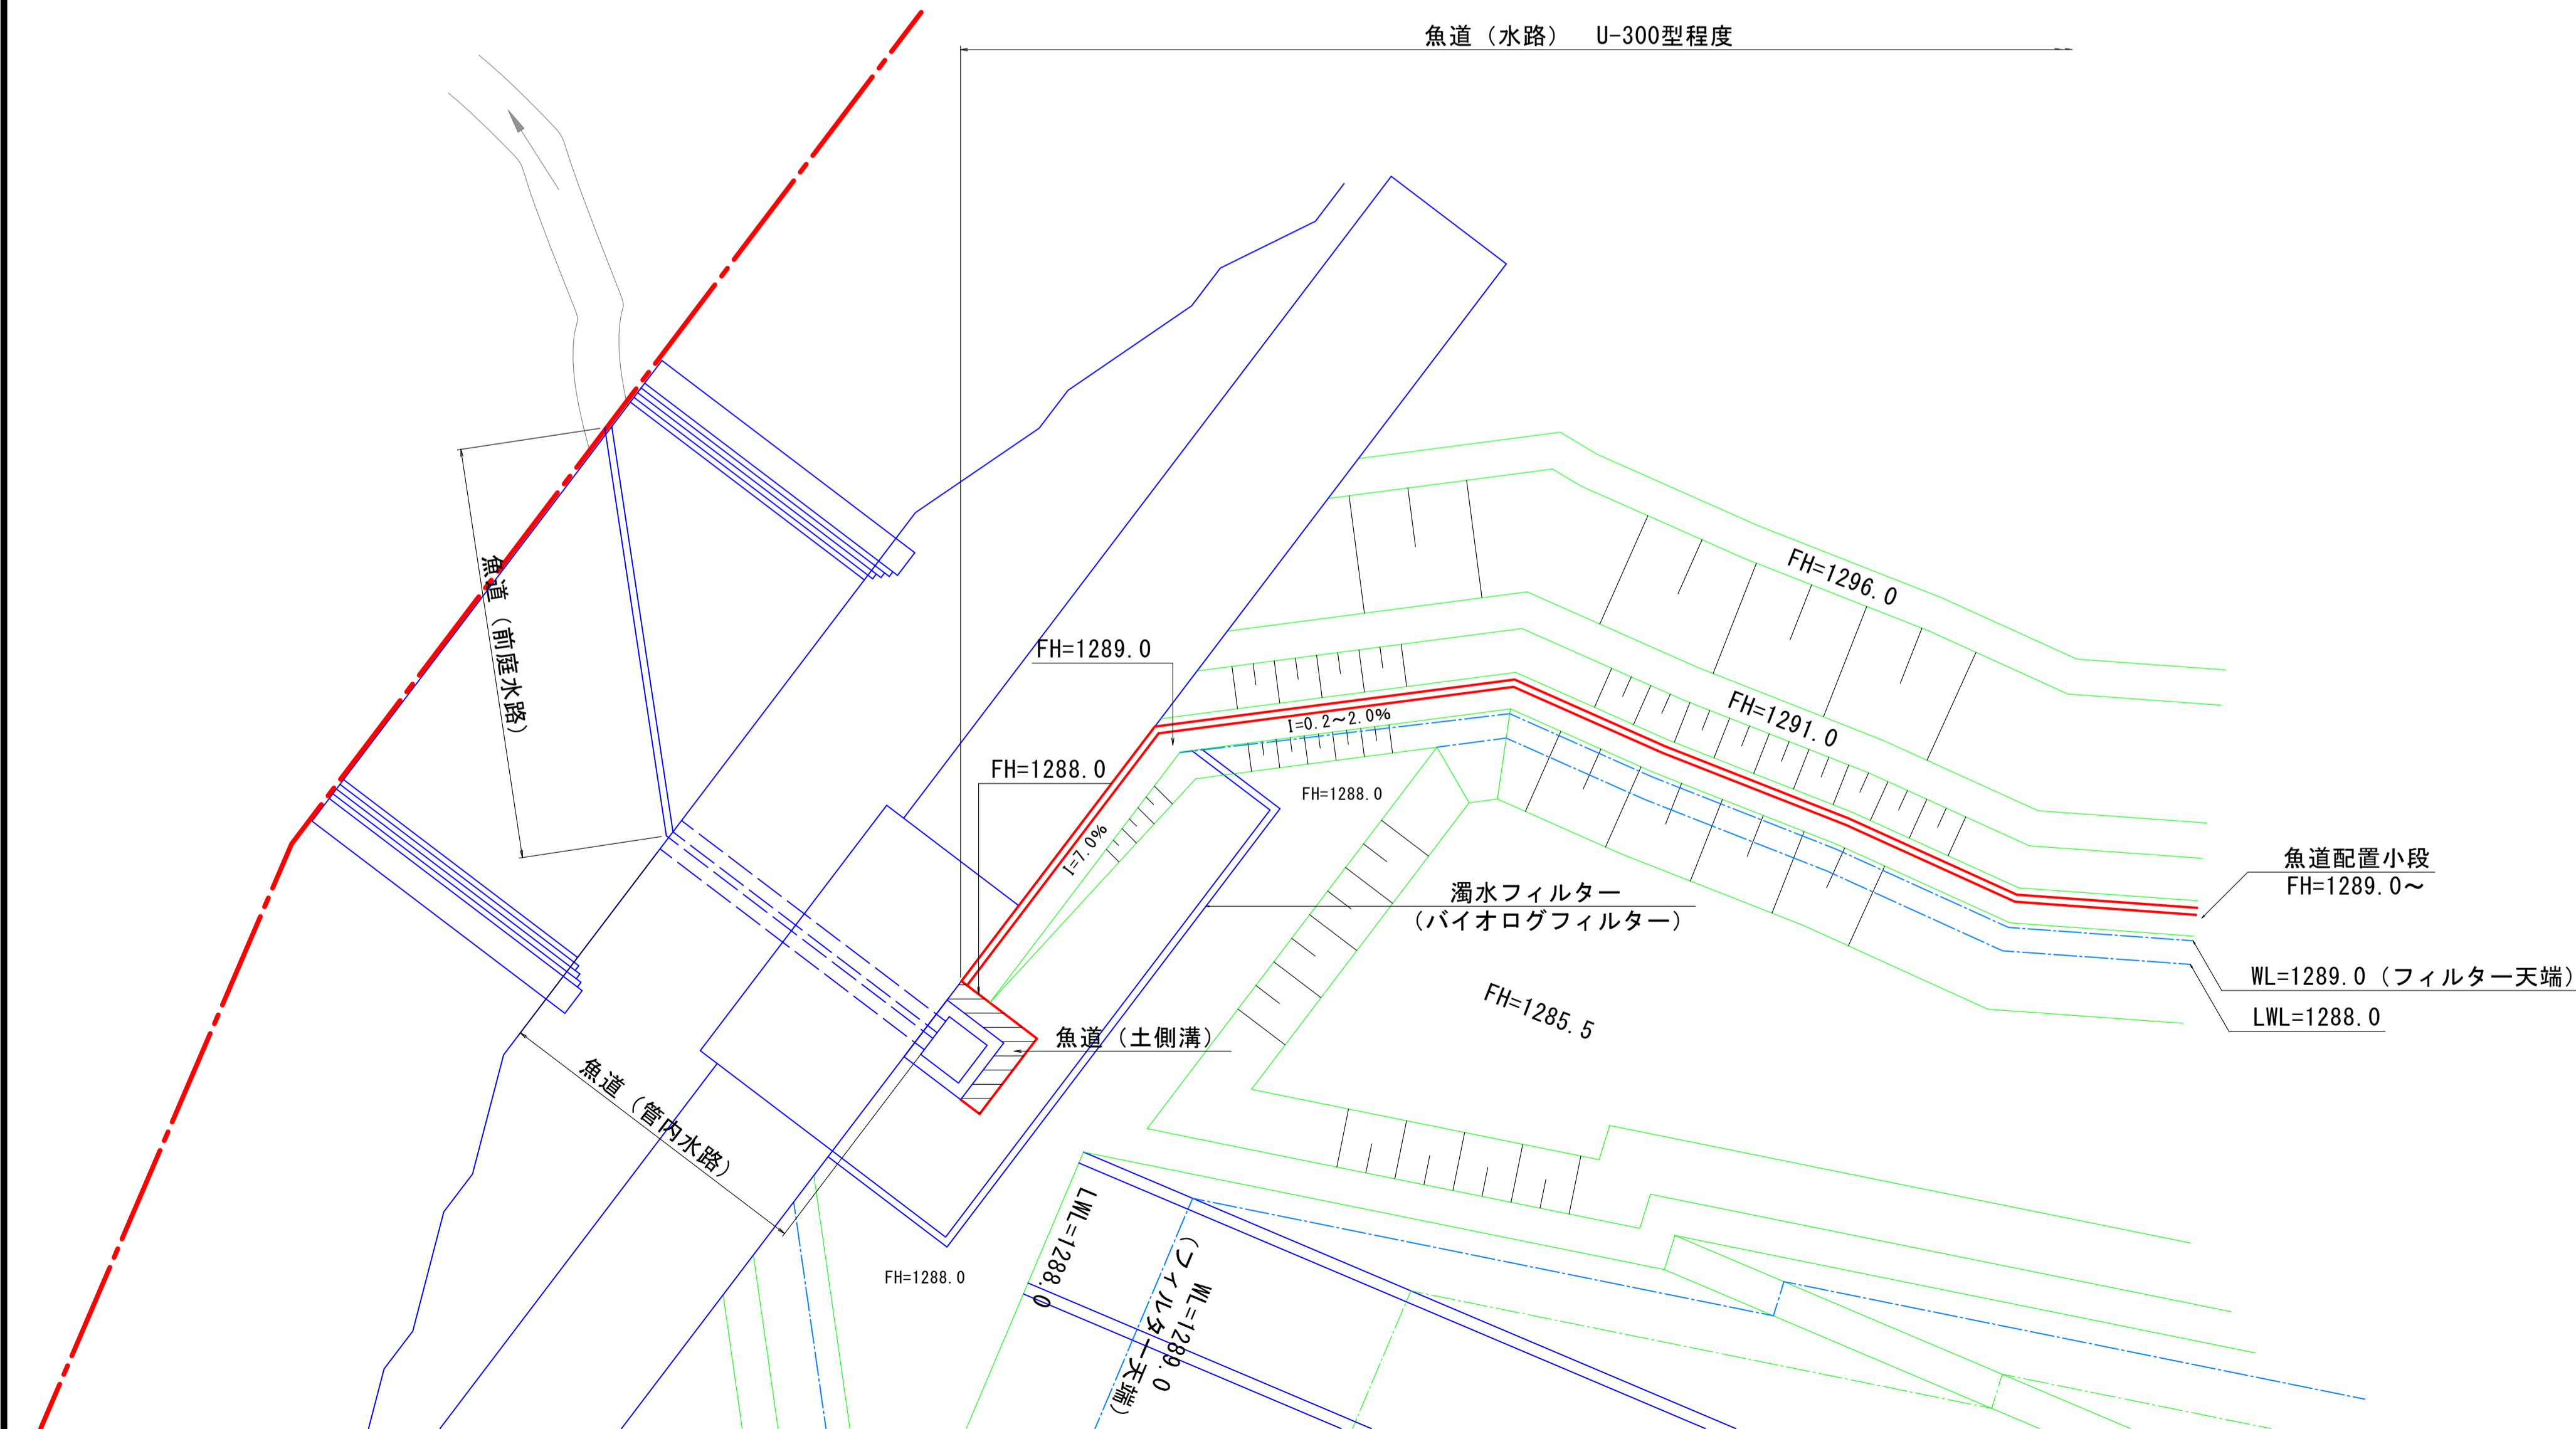

魚道 管内水路 断面図 S=1/10

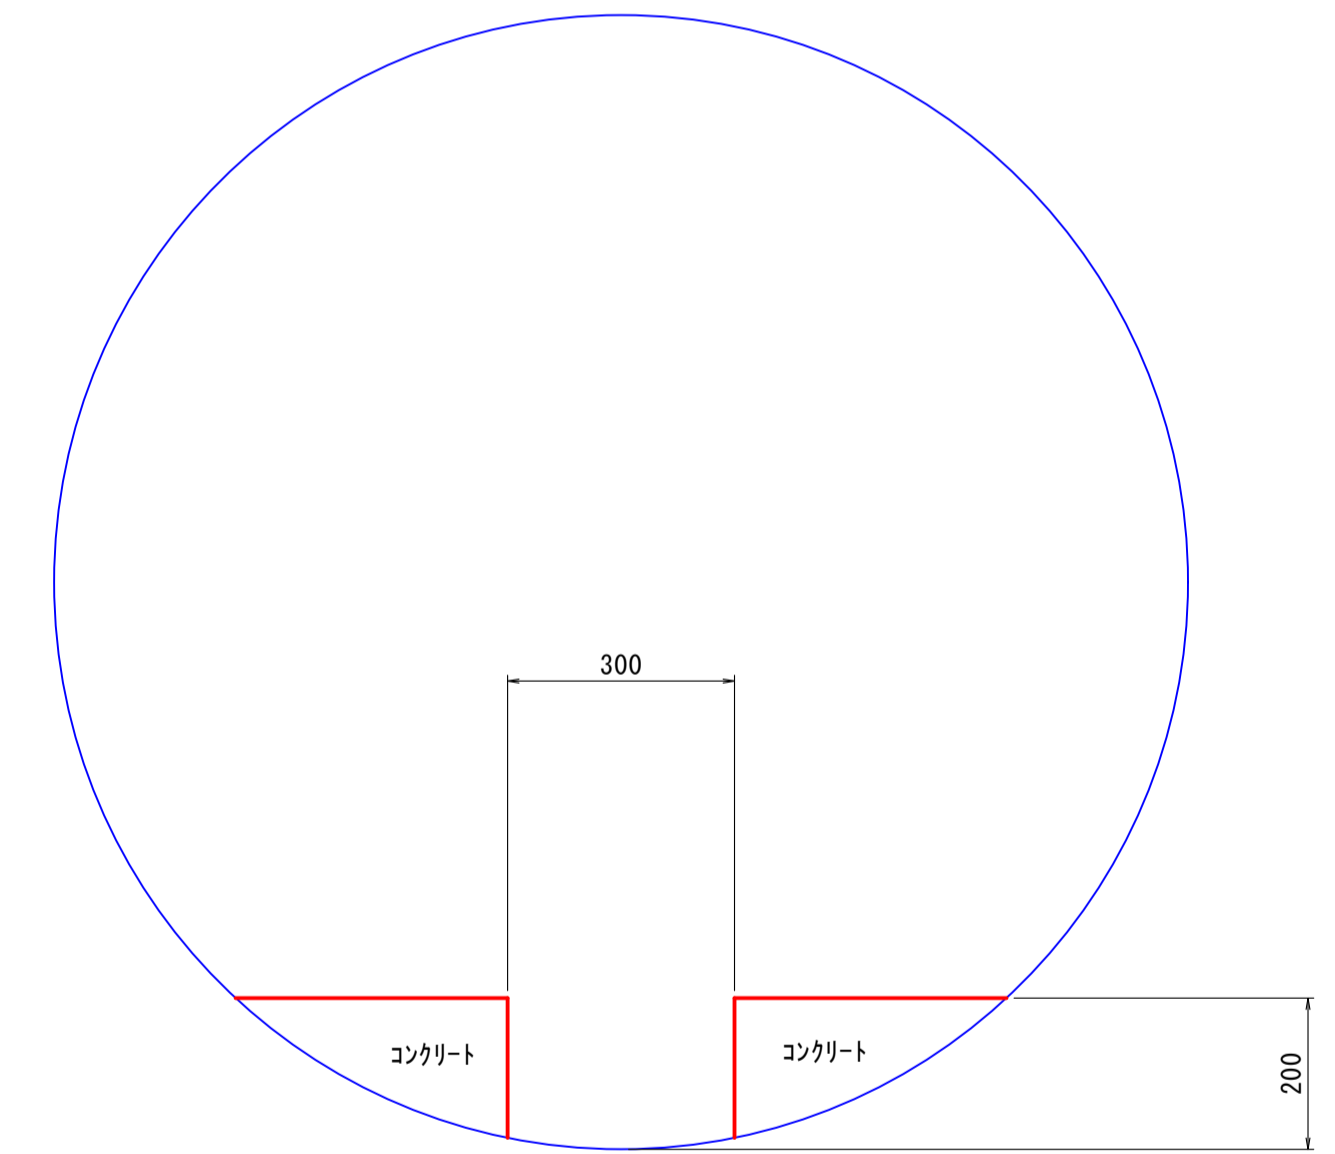

魚道 前庭水路 断面図 S=1/10

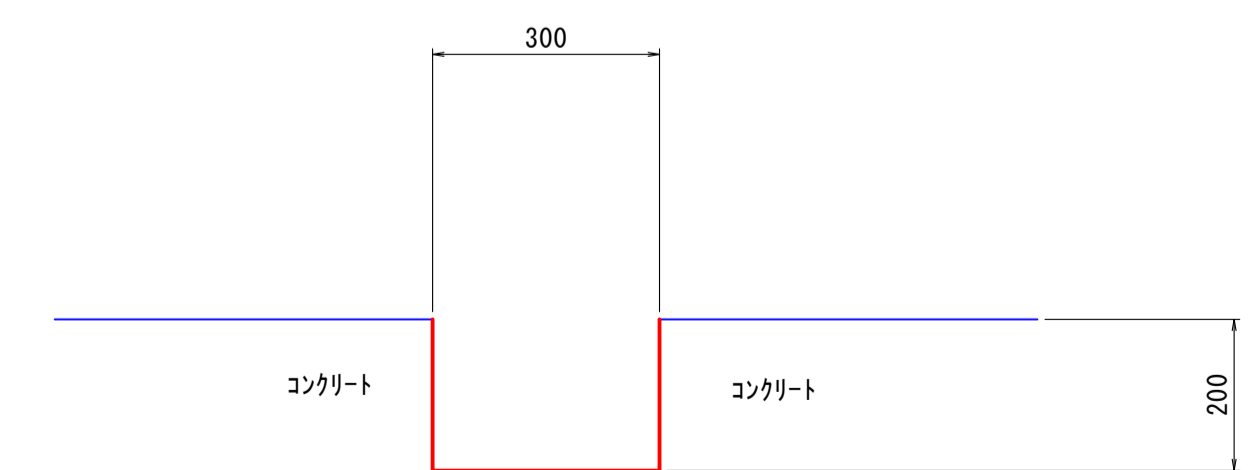

※1 図中の縮尺はA1版での縮尺を示す。