


すてっぐ様 平面図 S=1/100

特	
記	

寿台養護学校

図名	すてっぐ様 平面図
縮尺	S=1/100

No. _____

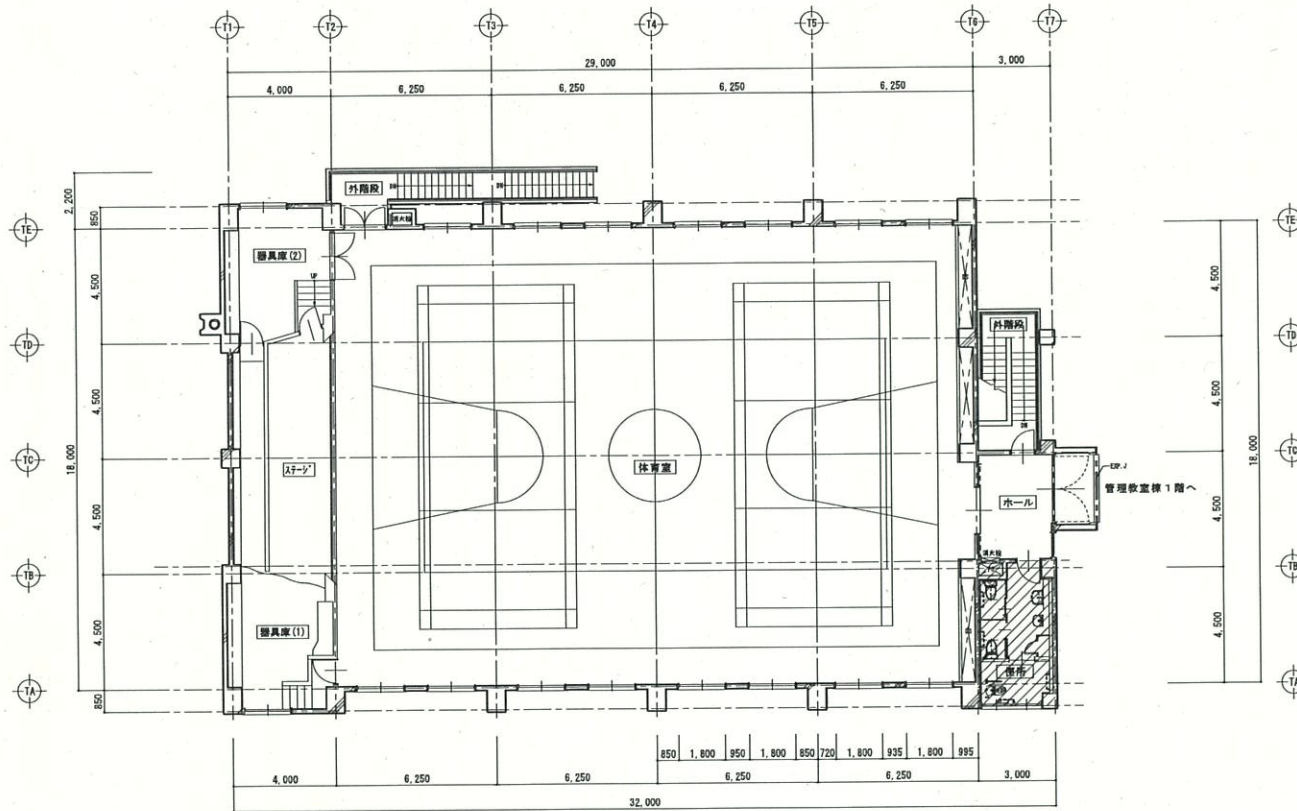

改修平面図<体育館2階> S=1:100

■ 改修項目一覧表

No.	改修項目	改修内容
①	体育館トイレ	床：軽量鉄線にて嵩上げ後長尺シート貼り 壁：浮き体撤去後 珪砂下 化粧パネル張り 天井：壁体撤去にあわせ既存撤去後 LOG下 化粧吸音PF仕上 建具：入口ドアを引戸へ変更、H/W更新 衛生器具：更新 電気：照明更新

...工事範囲をします。