

指 定 道 路 調 書

（第一面）

整理番号	佐久第 186 号	指定道路図対照番号	佐久第 186 号	指定道路の種類	第 5 号道路		
指定の年月日	平成 10 年 9 月 2 日	指定道路の延長	33. 50 メートル		指定道路の幅員	4. 21 メートル	
指定道路の位置	小諸市大字和田字鎌田原 104 番地 9						
申請者の氏名							
水平距離指定の年月日		水平距離指定に係る道路の部分の延長	メートル		水平距離	メートル	
水平距離指定に係る道路の部分の位置							
その他							


位置図 (佐久第 186 号)

別紙のとおり

(注意)

1. 「指定道路の種類」欄は、建築基準法第 42 条第 1 項第 4 号の規定による指定に係る道路は「4 号道路」、同法第 42 条第 1 項第 5 号の規定による指定に係る道路は「5 号道路」、同法第 42 条第 2 項の規定による指定に係る道路は「2 項道路」、同法第 42 条第 4 項の規定による指定に係る道路は「4 項道路」同法第 68 条の 7 第 1 項の規定による指定に係る道路は「予定道路」と記載する。
2. 「申請者の氏名」欄は、建築基準法第 42 条第 1 項第 5 号の規定による指定をした場合に記載する。
3. 「水平距離指定の年月日」欄、「水平距離指定に係る道路の部分の位置」欄、「水平距離指定に係る道路の部分の幅員」欄及び「水平距離」は、建築基準法第 42 条第 3 項の規定による水平距離の指定をした場合に記載する。
4. 位置図には、方位、縮尺、指定道路の位置、延長及び幅員並びに水平距離指定に係る道路の部分の位置及び延長並びに水平距離を表示すること。また、必要に応じて関係図面を添付すること。

位置図 (佐久第 186 号)

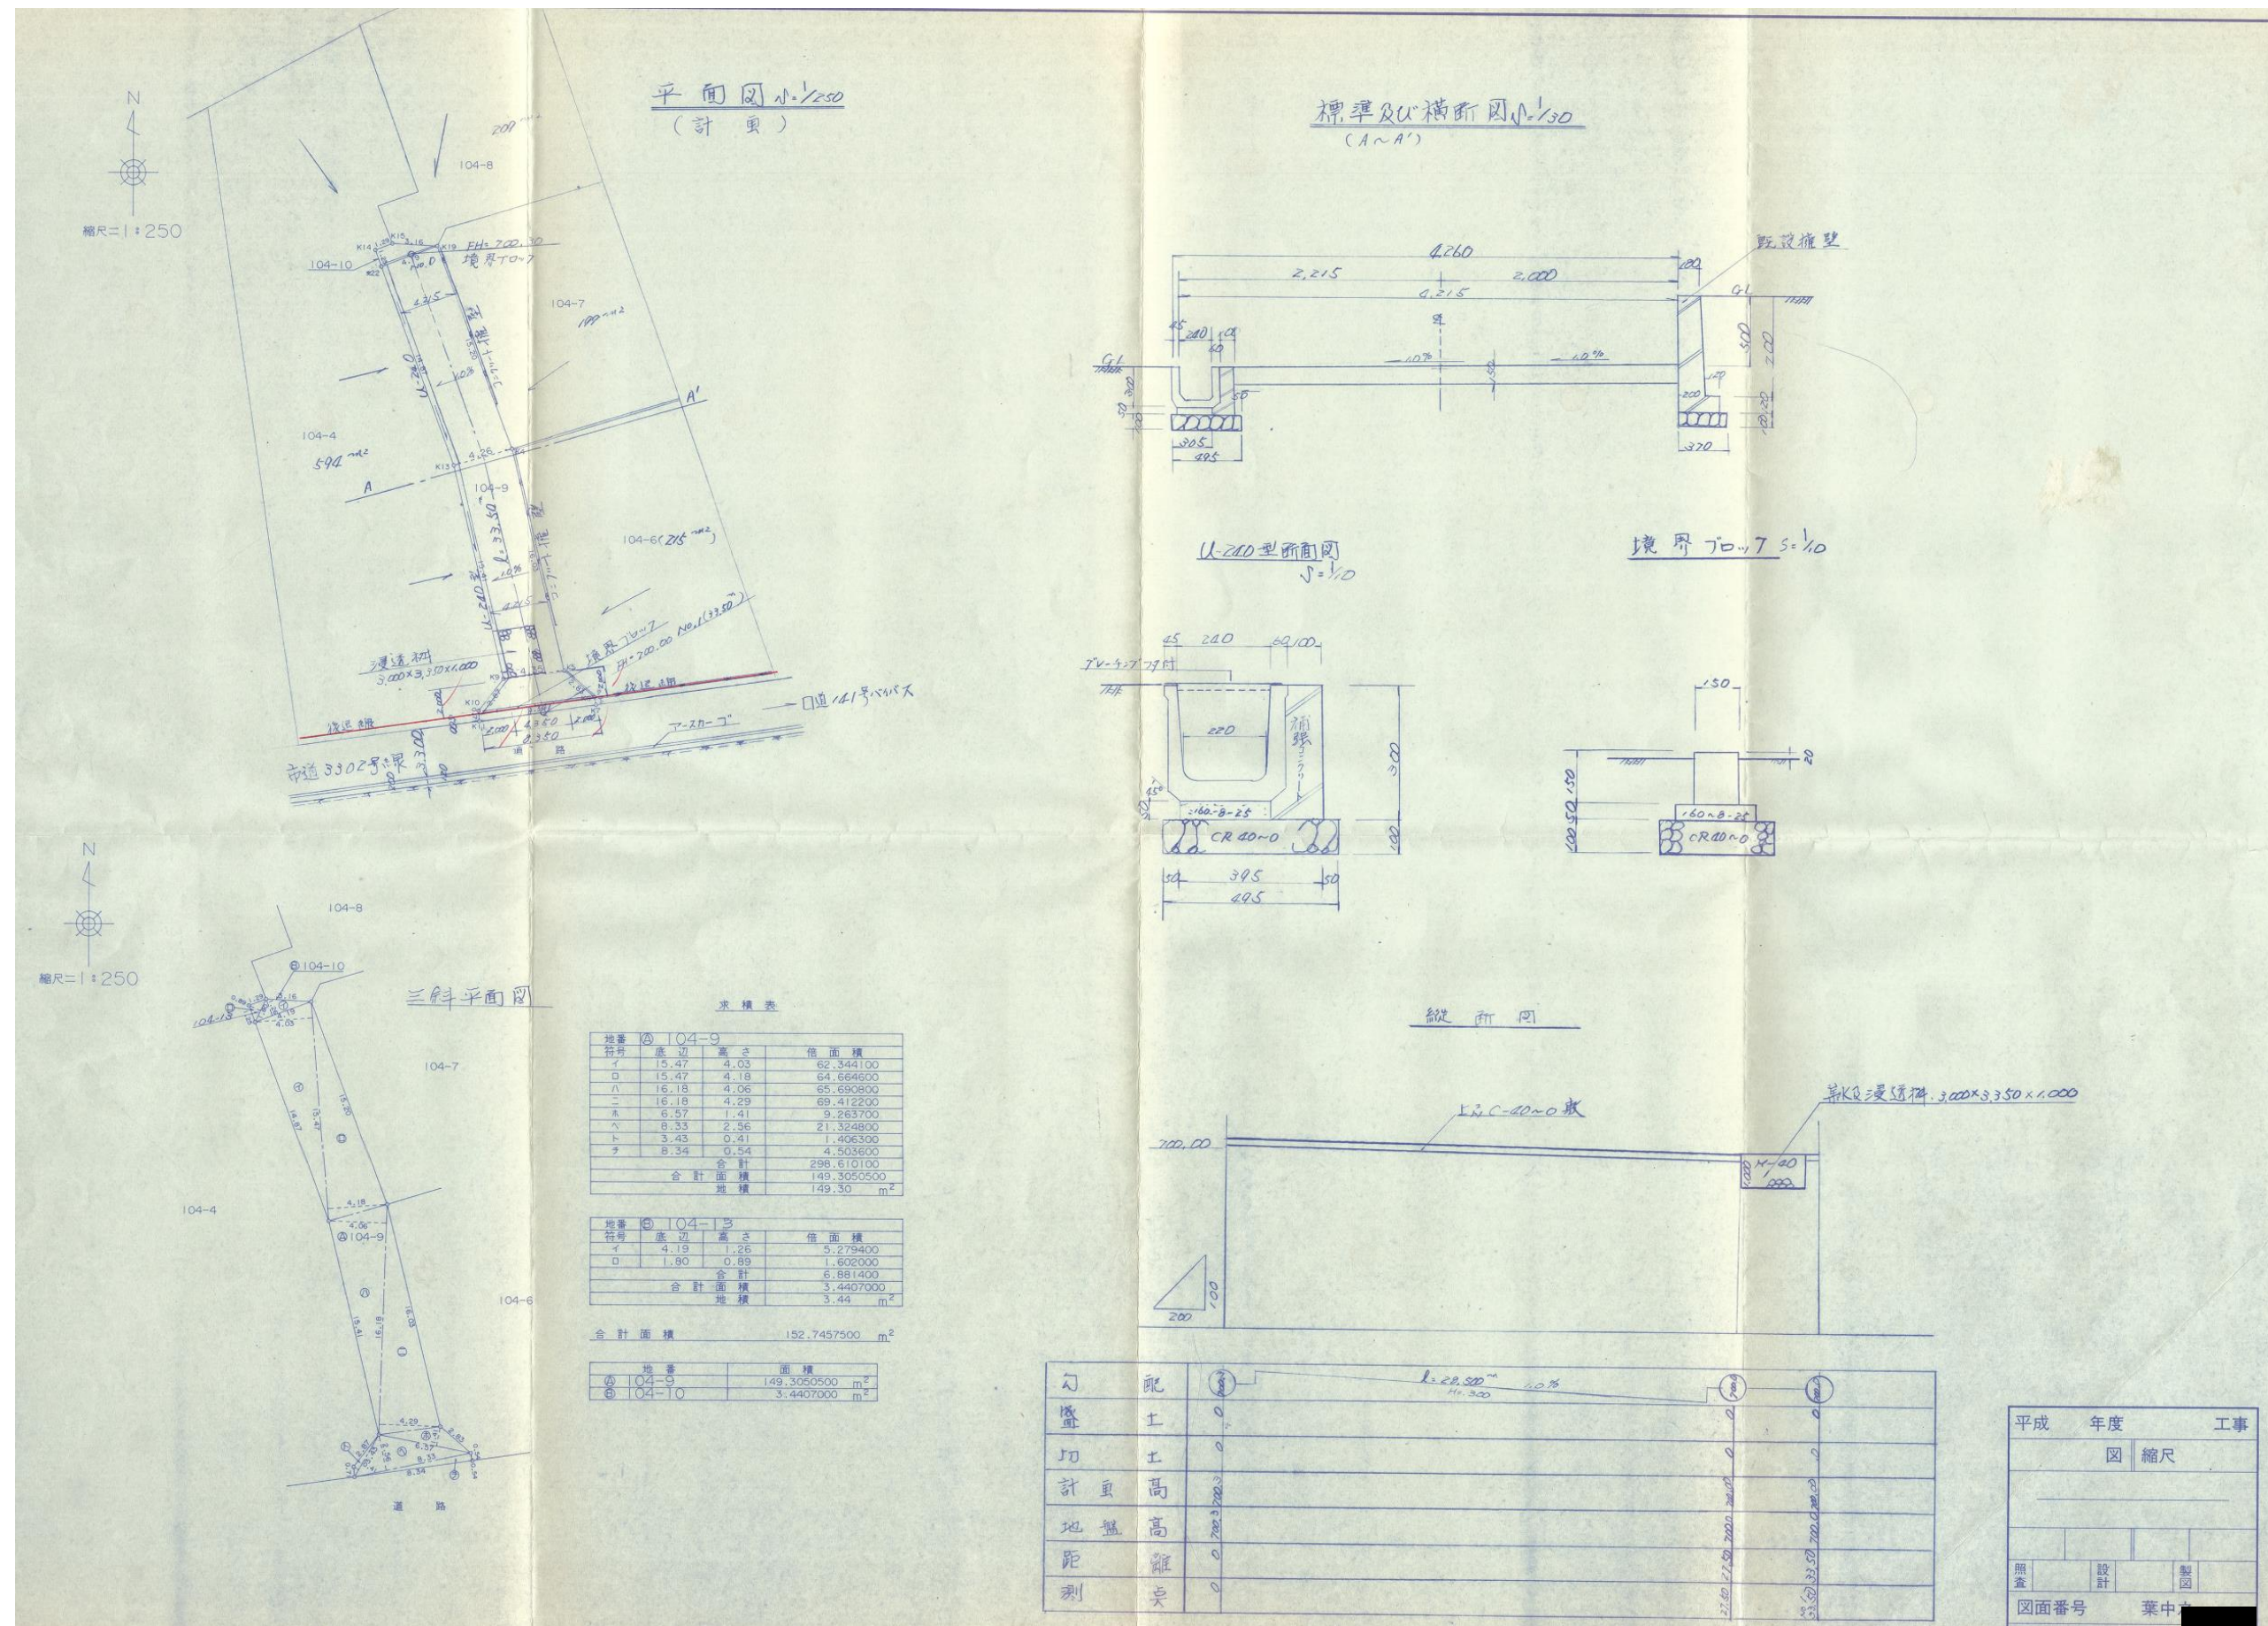

指 定 道 路 調 書

（第一面）


整理番号	佐久第 187 号	指定道路図対照番号	佐久第 187 号	指定道路の種類	第 5 号道路		
指定の年月日	平成 11 年 5 月 28 日	指定道路の延長	30.60 メートル		指定道路の幅員	4.00～4.45 メートル	
指定道路の位置	小諸市甲字西菊田 2145 番地 1						
申請者の氏名							
水平距離指定の年月日		水平距離指定に係る道路の部分の延長	メートル		水平距離	メートル	
水平距離指定に係る道路の部分の位置							
その他							

位置図 (佐久第 187 号)

別紙のとおり

(注意)

1. 「指定道路の種類」欄は、建築基準法第 42 条第 1 項第 4 号の規定による指定に係る道路は「4 号道路」、同法第 42 条第 1 項第 5 号の規定による指定に係る道路は「5 号道路」、同法第 42 条第 2 項の規定による指定に係る道路は「2 項道路」、同法第 42 条第 4 項の規定による指定に係る道路は「4 項道路」同法第 68 条の 7 第 1 項の規定による指定に係る道路は「予定道路」と記載する。
2. 「申請者の氏名」欄は、建築基準法第 42 条第 1 項第 5 号の規定による指定をした場合に記載する。
3. 「水平距離指定の年月日」欄、「水平距離指定に係る道路の部分の位置」欄、「水平距離指定に係る道路の部分の幅員」欄及び「水平距離」は、建築基準法第 42 条第 3 項の規定による水平距離の指定をした場合に記載する。
4. 位置図には、方位、縮尺、指定道路の位置、延長及び幅員並びに水平距離指定に係る道路の部分の位置及び延長並びに水平距離を表示すること。また、必要に応じて関係図面を添付すること。

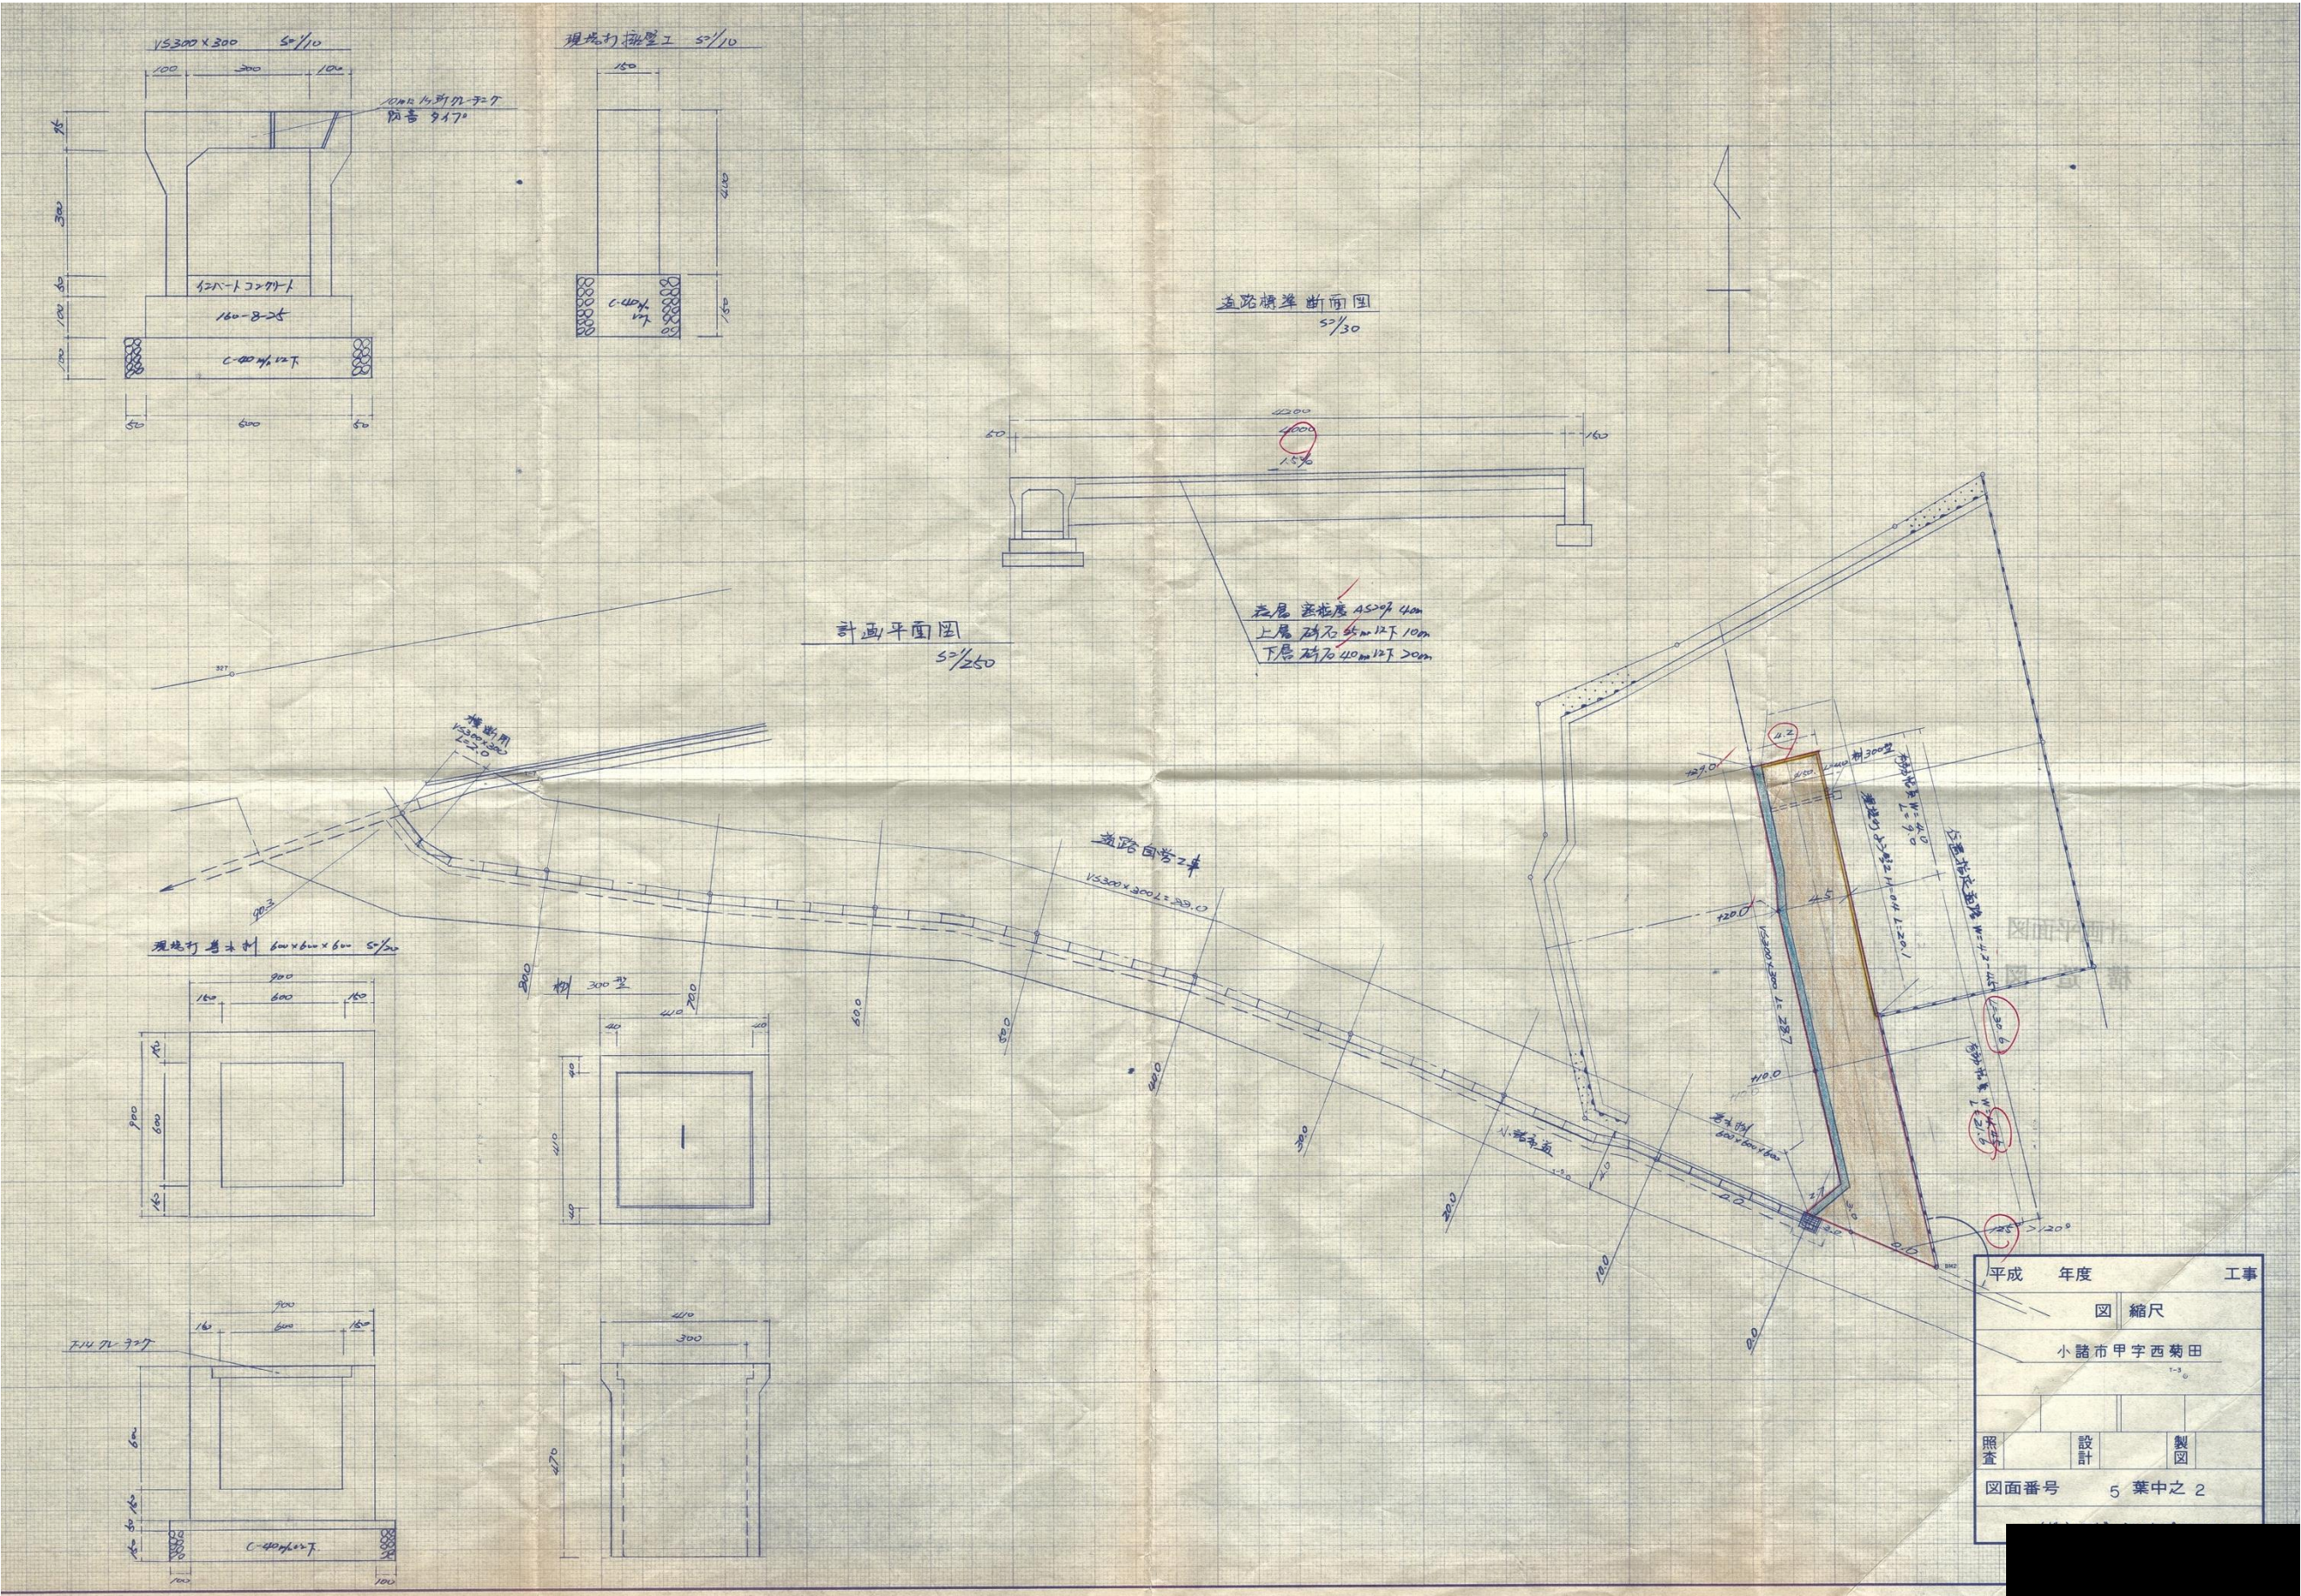

指 定 道 路 調 書

（第一面）



整理番号	佐久第 191 号	指定道路図対照番号	佐久第 191 号	指定道路の種類	第 5 号道路		
指定の年月日	平成 11 年 1 月 18 日	指定道路の延長	64.00 メートル		指定道路の幅員	4.00 メートル	
指定道路の位置	小諸市大字市字芝宮 691 番地 9、691 番地 13						
申請者の氏名							
水平距離指定の年月日		水平距離指定に係る道路の部分の延長	メートル		水平距離	メートル	
水平距離指定に係る道路の部分の位置							
その他							

位置図 (佐久第 191 号)


別紙のとおり

(注意)


1. 「指定道路の種類」欄は、建築基準法第 42 条第 1 項第 4 号の規定による指定に係る道路は「4 号道路」、同法第 42 条第 1 項第 5 号の規定による指定に係る道路は「5 号道路」、同法第 42 条第 2 項の規定による指定に係る道路は「2 項道路」、同法第 42 条第 4 項の規定による指定に係る道路は「4 項道路」同法第 68 条の 7 第 1 項の規定による指定に係る道路は「予定道路」と記載する。
2. 「申請者の氏名」欄は、建築基準法第 42 条第 1 項第 5 号の規定による指定をした場合に記載する。
3. 「水平距離指定の年月日」欄、「水平距離指定に係る道路の部分の位置」欄、「水平距離指定に係る道路の部分の幅員」欄及び「水平距離」は、建築基準法第 42 条第 3 項の規定による水平距離の指定をした場合に記載する。
4. 位置図には、方位、縮尺、指定道路の位置、延長及び幅員並びに水平距離指定に係る道路の部分の位置及び延長並びに水平距離を表示すること。また、必要に応じて関係図面を添付すること。

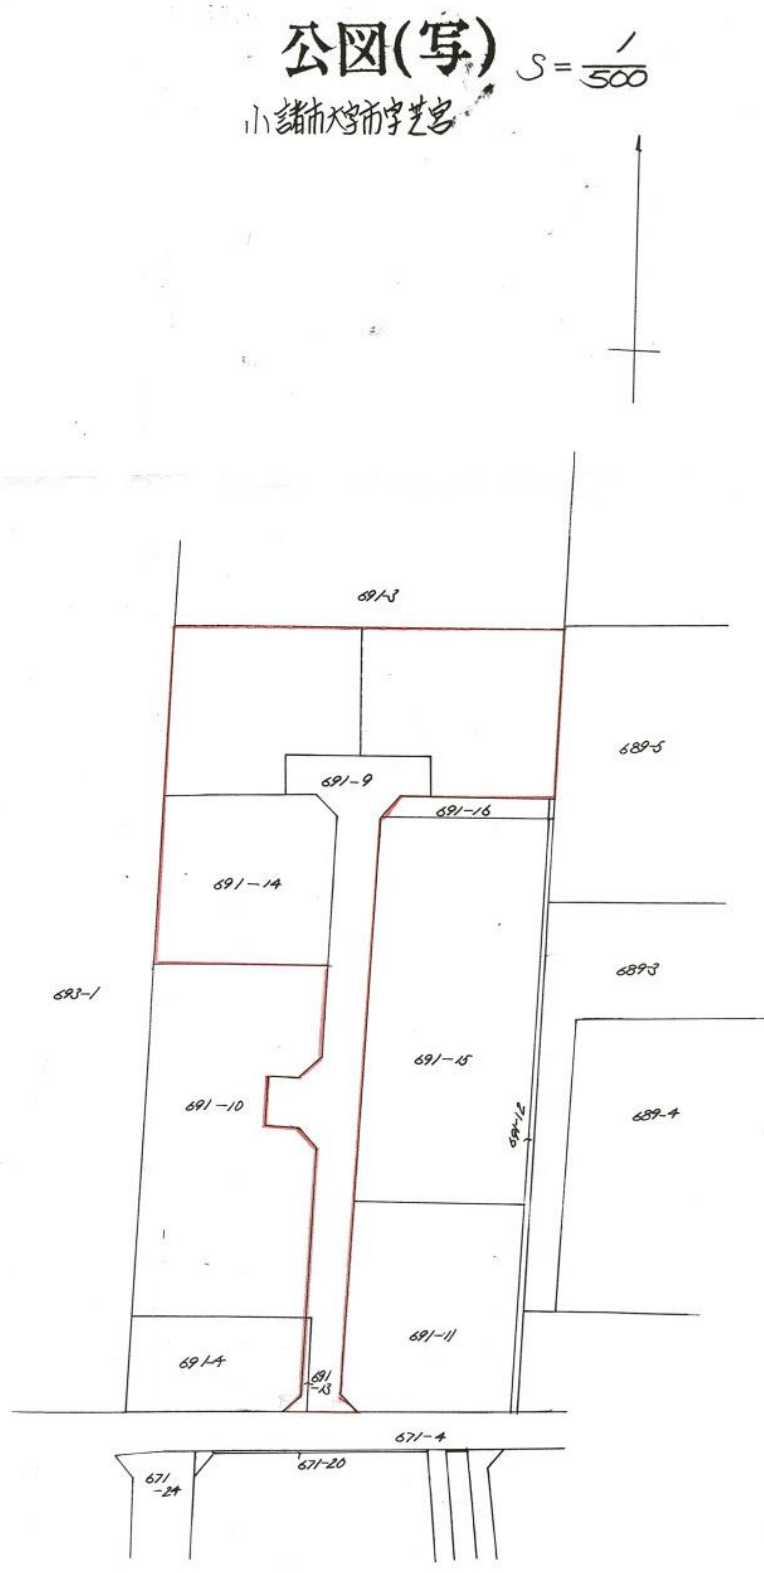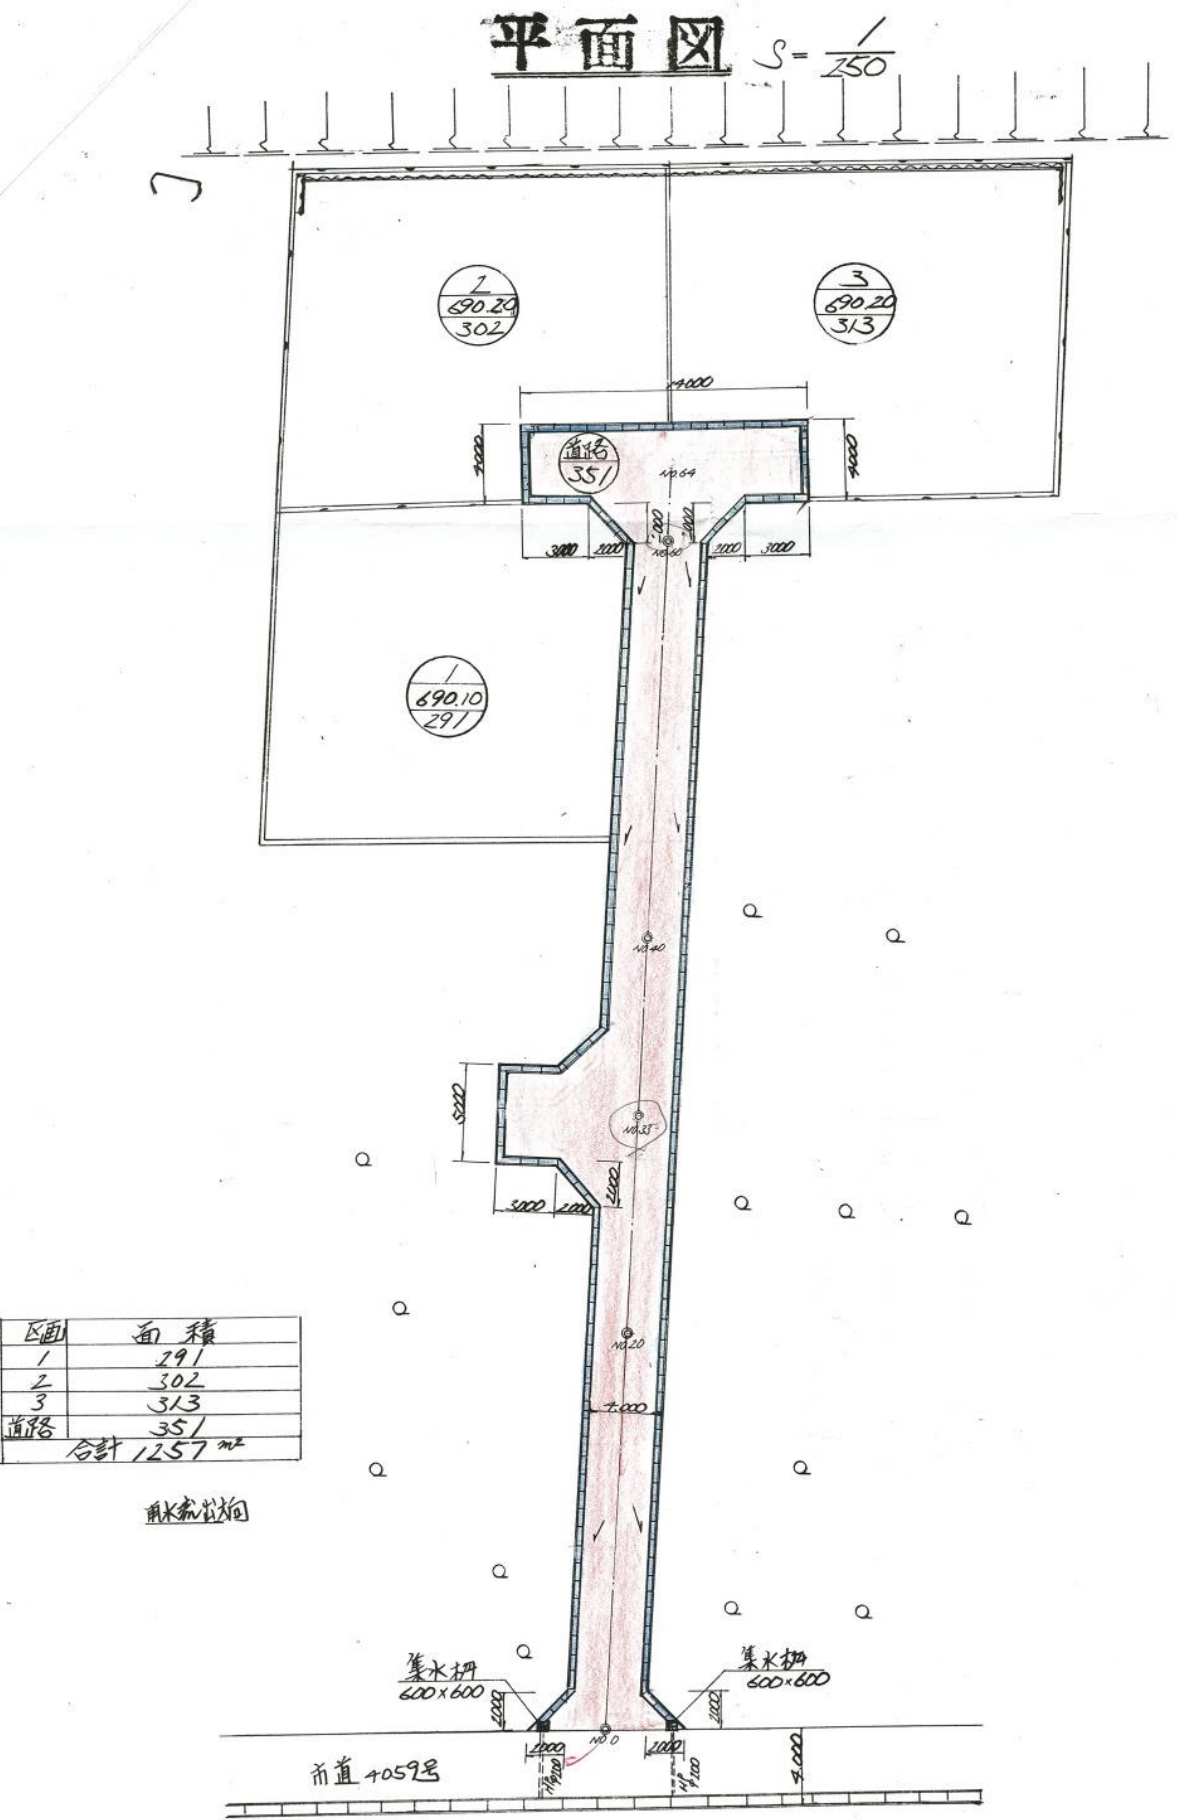

平成 10年度 位置指定道路工事			
平面 図		縮尺	
公図(写)			
小諸市大字芝呂			
照査	設計	製図	
図面番号		葉中之	

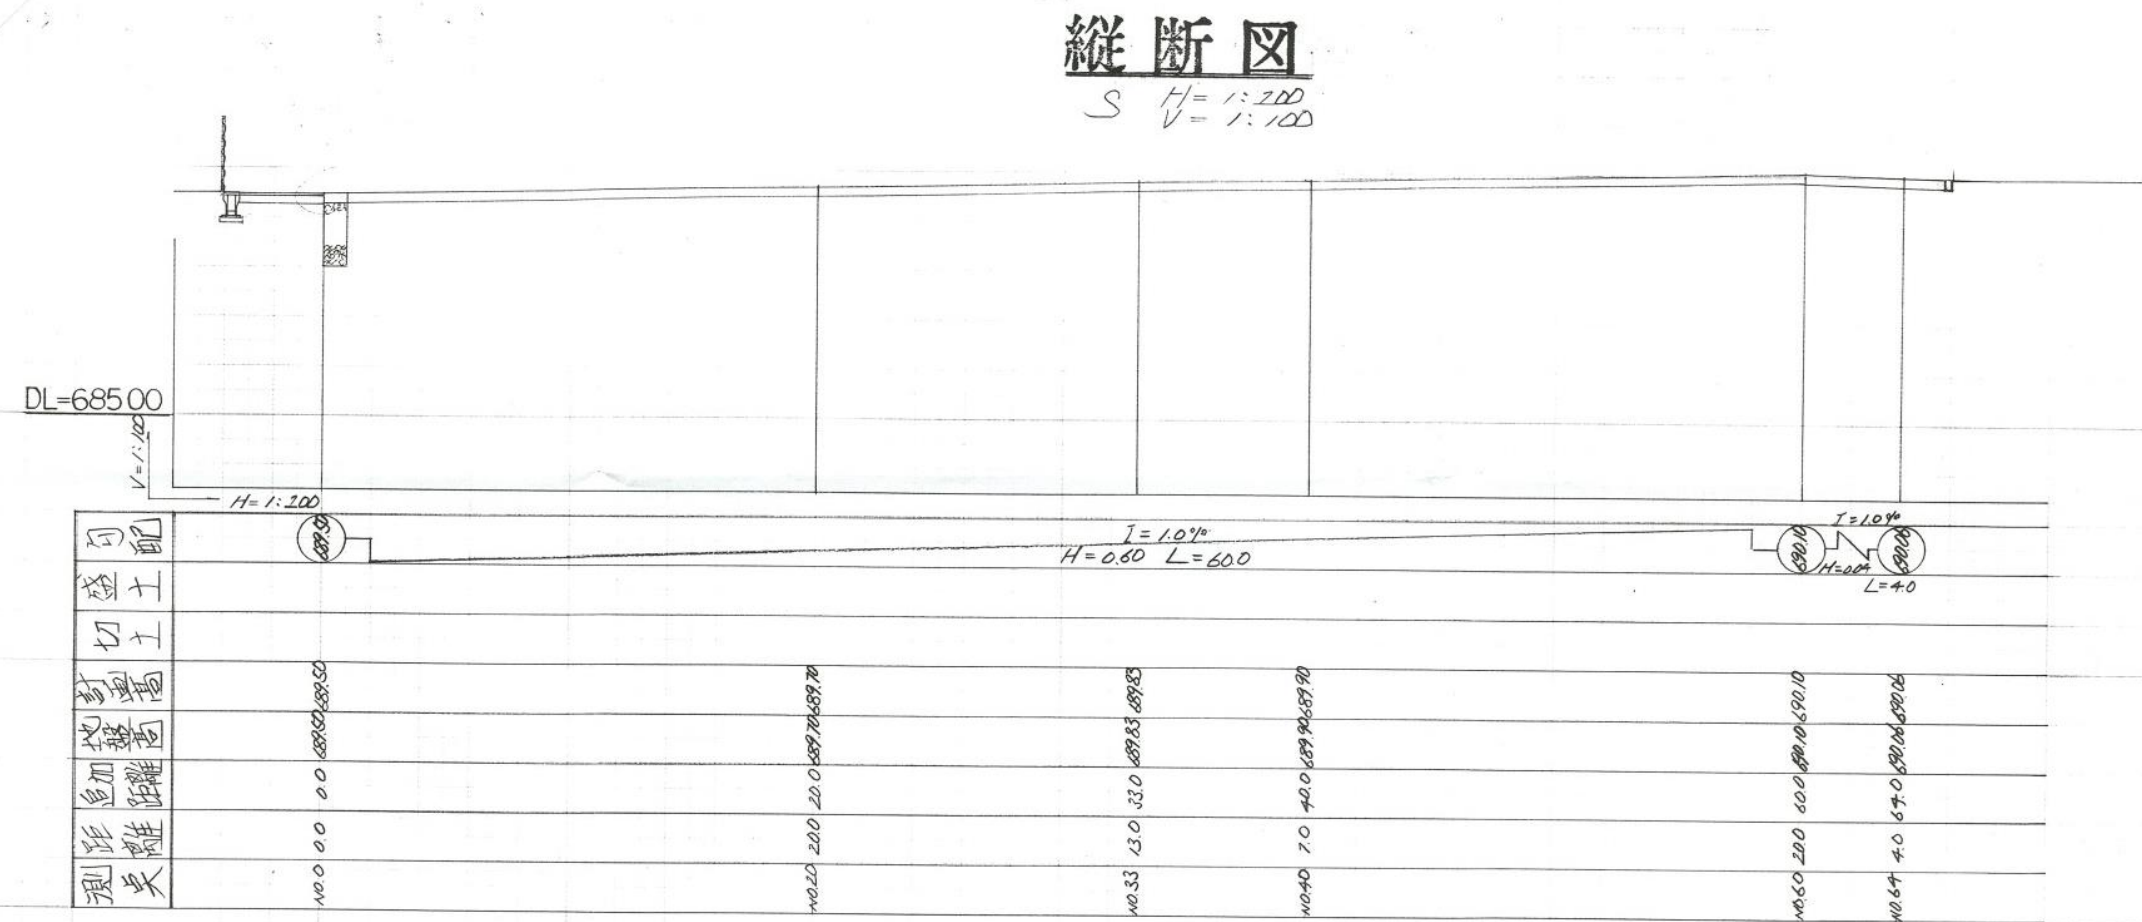

道路標準断面図
 $S=1/20$

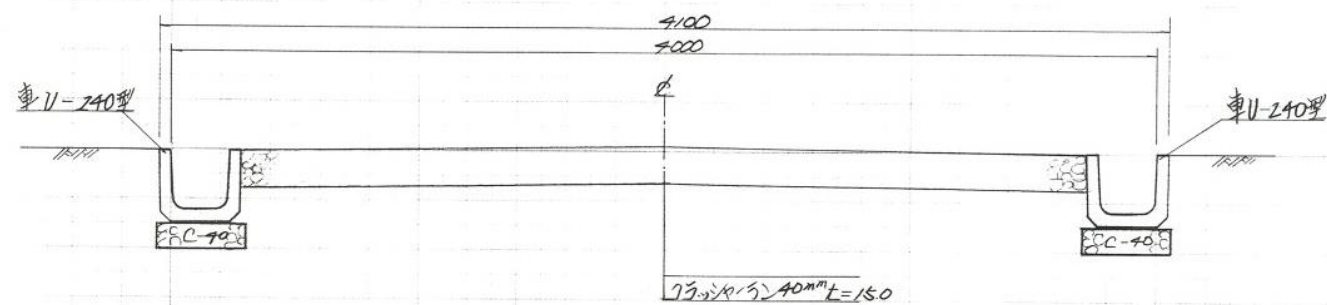

平成 10 年度 佐久第 191 号 道路 工事			
縦断		縮尺	
横断			
川崎市大宮市大字宮			
照査	設計	製図	
図面番号		葉中之	

指 定 道 路 調 書

（第一面）


整理番号	佐久第 192 号	指定道路図対照番号	佐久第 192 号	指定道路の種類	第 5 号道路		
指定の年月日	平成 11 年 3 月 1 日	指定道路の延長	17.50 メートル		指定道路の幅員	4.80 メートル	
指定道路の位置	小諸市大字塩野字中ノ宮 1840 番地 10						
申請者の氏名							
水平距離指定の年月日		水平距離指定に係る道路の部分の延長	メートル		水平距離	メートル	
水平距離指定に係る道路の部分の位置							
その他							

位置図 (佐久第 192 号)

別紙のとおり

(注意)

1. 「指定道路の種類」欄は、建築基準法第 42 条第 1 項第 4 号の規定による指定に係る道路は「4 号道路」、同法第 42 条第 1 項第 5 号の規定による指定に係る道路は「5 号道路」、同法第 42 条第 2 項の規定による指定に係る道路は「2 項道路」、同法第 42 条第 4 項の規定による指定に係る道路は「4 項道路」同法第 68 条の 7 第 1 項の規定による指定に係る道路は「予定道路」と記載する。
2. 「申請者の氏名」欄は、建築基準法第 42 条第 1 項第 5 号の規定による指定をした場合に記載する。
3. 「水平距離指定の年月日」欄、「水平距離指定に係る道路の部分の位置」欄、「水平距離指定に係る道路の部分の幅員」欄及び「水平距離」は、建築基準法第 42 条第 3 項の規定による水平距離の指定をした場合に記載する。
4. 位置図には、方位、縮尺、指定道路の位置、延長及び幅員並びに水平距離指定に係る道路の部分の位置及び延長並びに水平距離を表示すること。また、必要に応じて関係図面を添付すること。

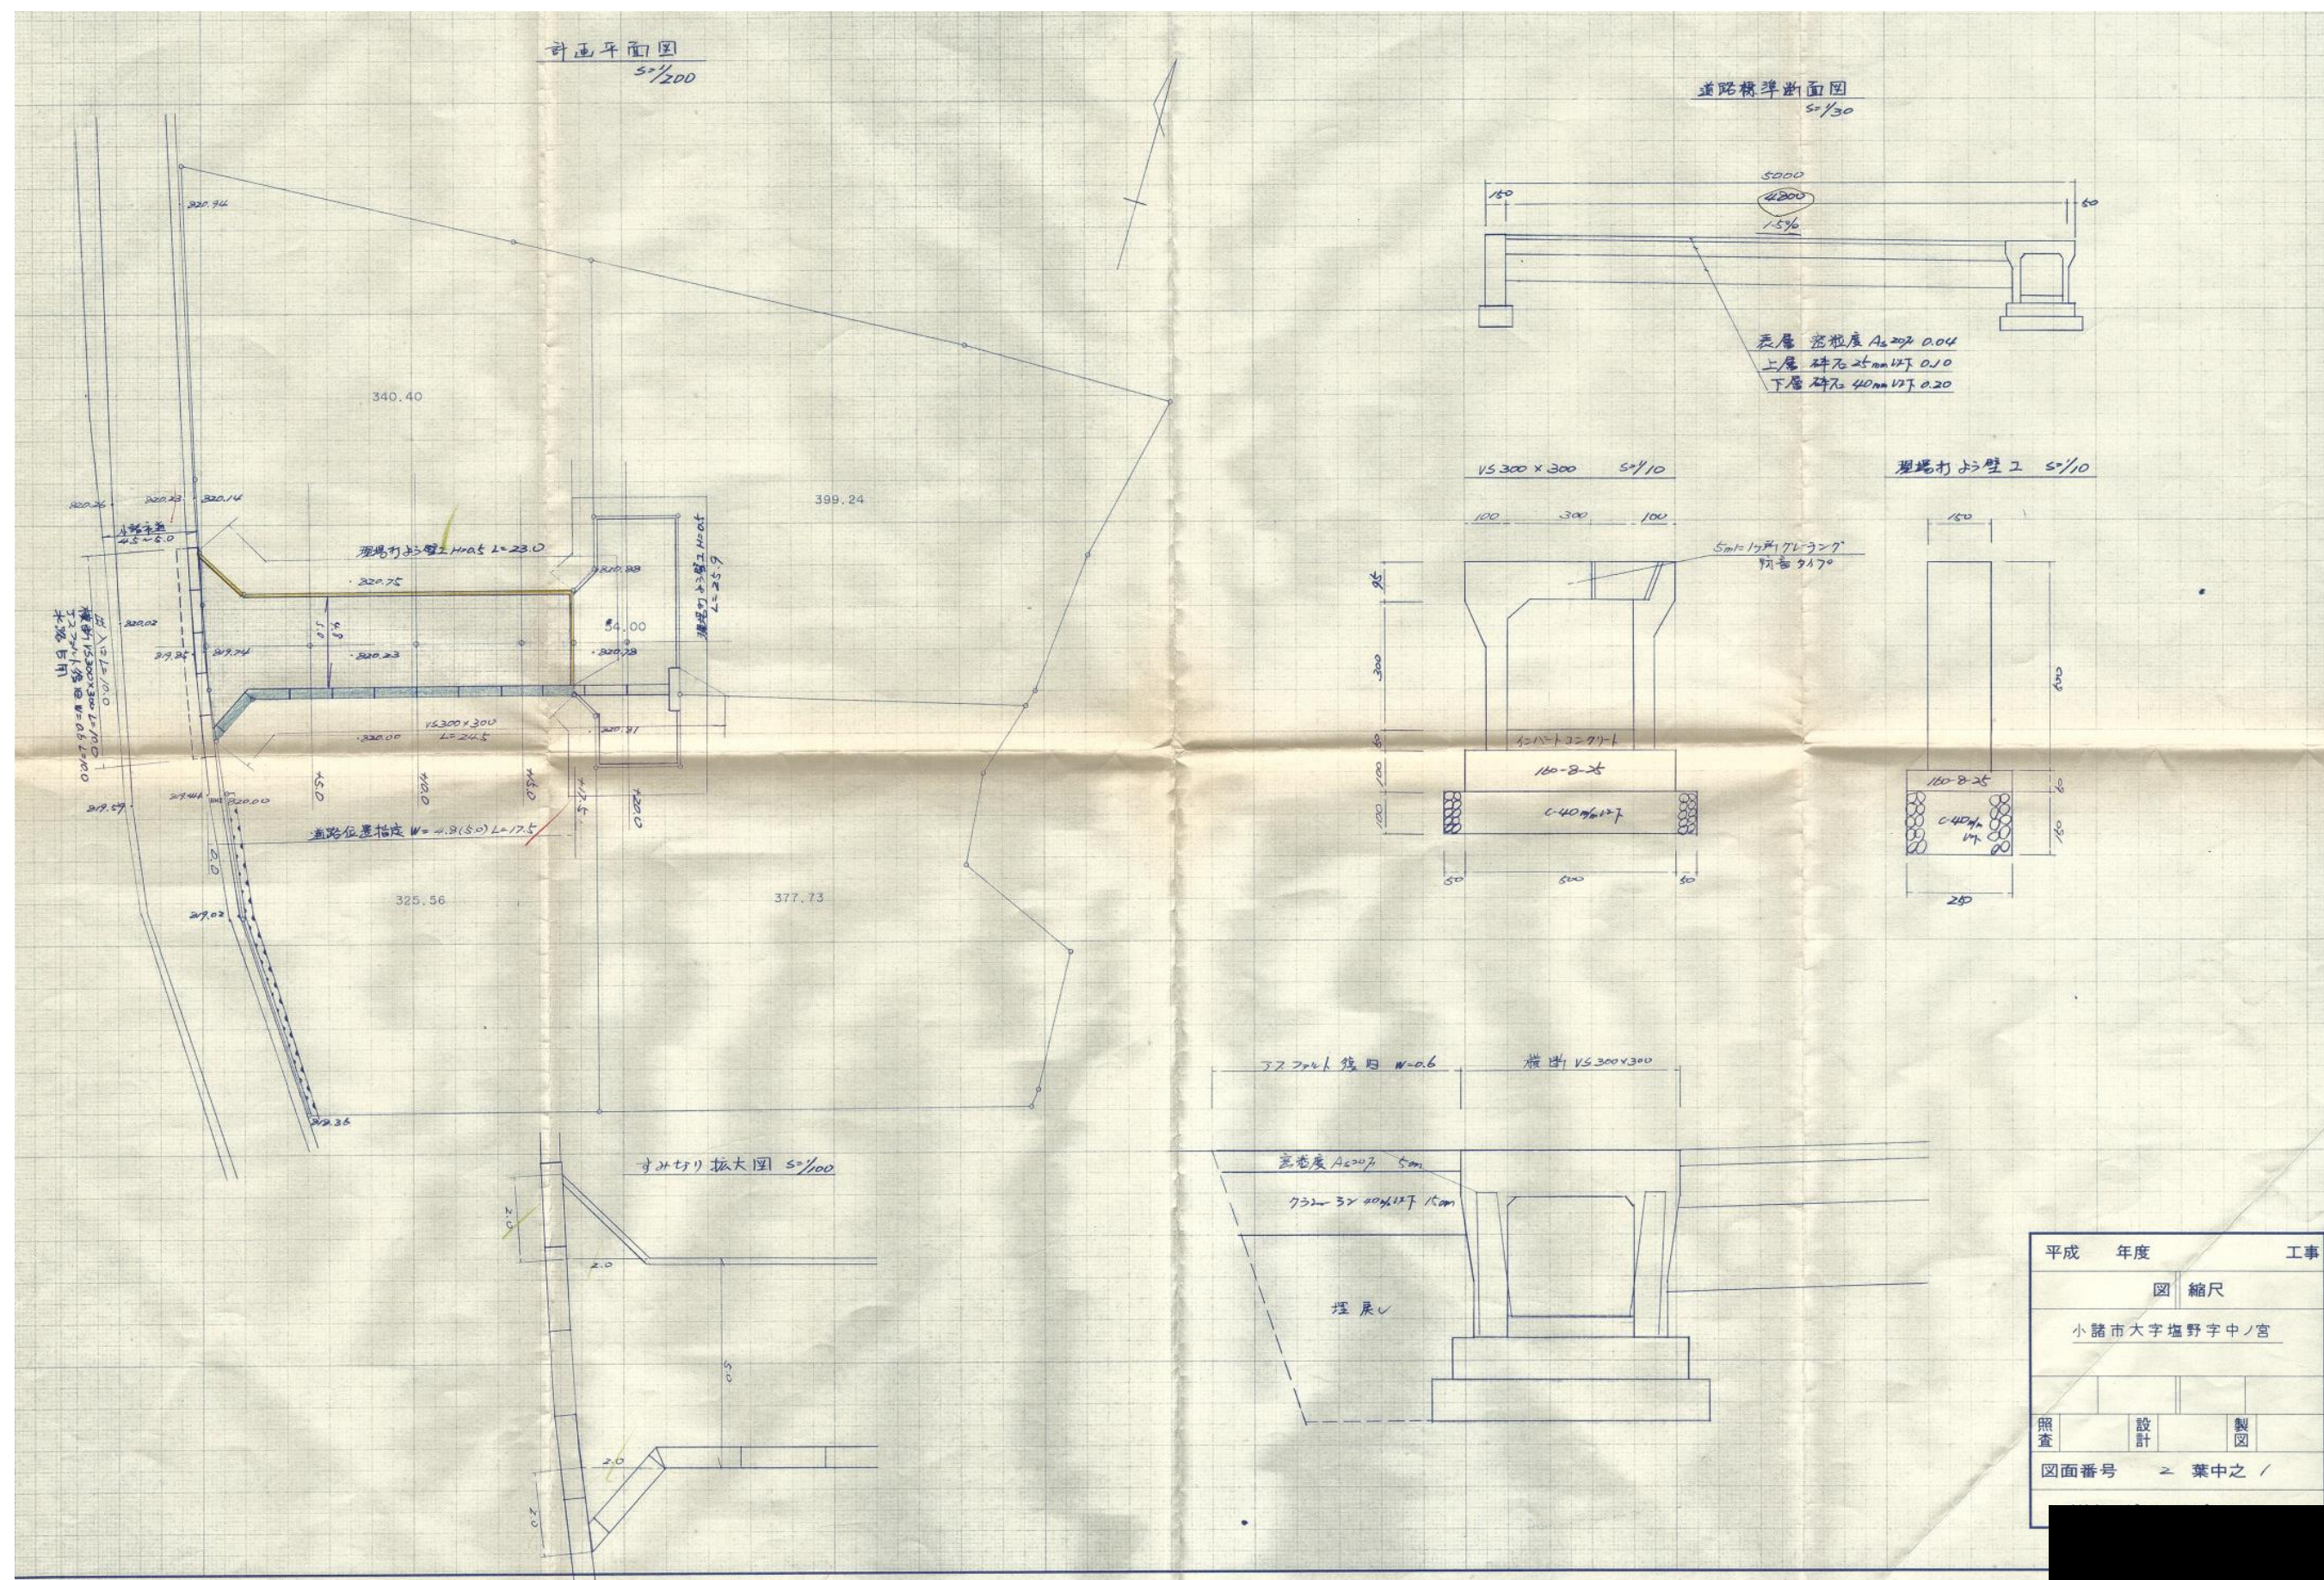

指 定 道 路 調 書

（第一面）


整理番号	佐久第 197 号	指定道路図対照番号	佐久第 197 号	指定道路の種類	第 5 号道路
指定の年月日	平成 11 年 10 月 26 日	指定道路の延長	54.40 メートル	指定道路の幅員	6.00 メートル
指定道路の位置	小諸市甲字上鶴巻 1175 番地 7、1175 番地 8 甲字洞 424 番地 4、424 番地 25				
申請者の氏名					
水平距離指定の年月日		水平距離指定に係る道路の部分の延長	メートル	水平距離	メートル
水平距離指定に係る道路の部分の位置					
その他					

位置図 (佐久第 197 号)

別紙のとおり

(注意)

1. 「指定道路の種類」欄は、建築基準法第 42 条第 1 項第 4 号の規定による指定に係る道路は「4 号道路」、同法第 42 条第 1 項第 5 号の規定による指定に係る道路は「5 号道路」、同法第 42 条第 2 項の規定による指定に係る道路は「2 項道路」、同法第 42 条第 4 項の規定による指定に係る道路は「4 項道路」同法第 68 条の 7 第 1 項の規定による指定に係る道路は「予定道路」と記載する。
2. 「申請者の氏名」欄は、建築基準法第 42 条第 1 項第 5 号の規定による指定をした場合に記載する。
3. 「水平距離指定の年月日」欄、「水平距離指定に係る道路の部分の位置」欄、「水平距離指定に係る道路の部分の幅員」欄及び「水平距離」は、建築基準法第 42 条第 3 項の規定による水平距離の指定をした場合に記載する。
4. 位置図には、方位、縮尺、指定道路の位置、延長及び幅員並びに水平距離指定に係る道路の部分の位置及び延長並びに水平距離を表示すること。また、必要に応じて関係図面を添付すること。

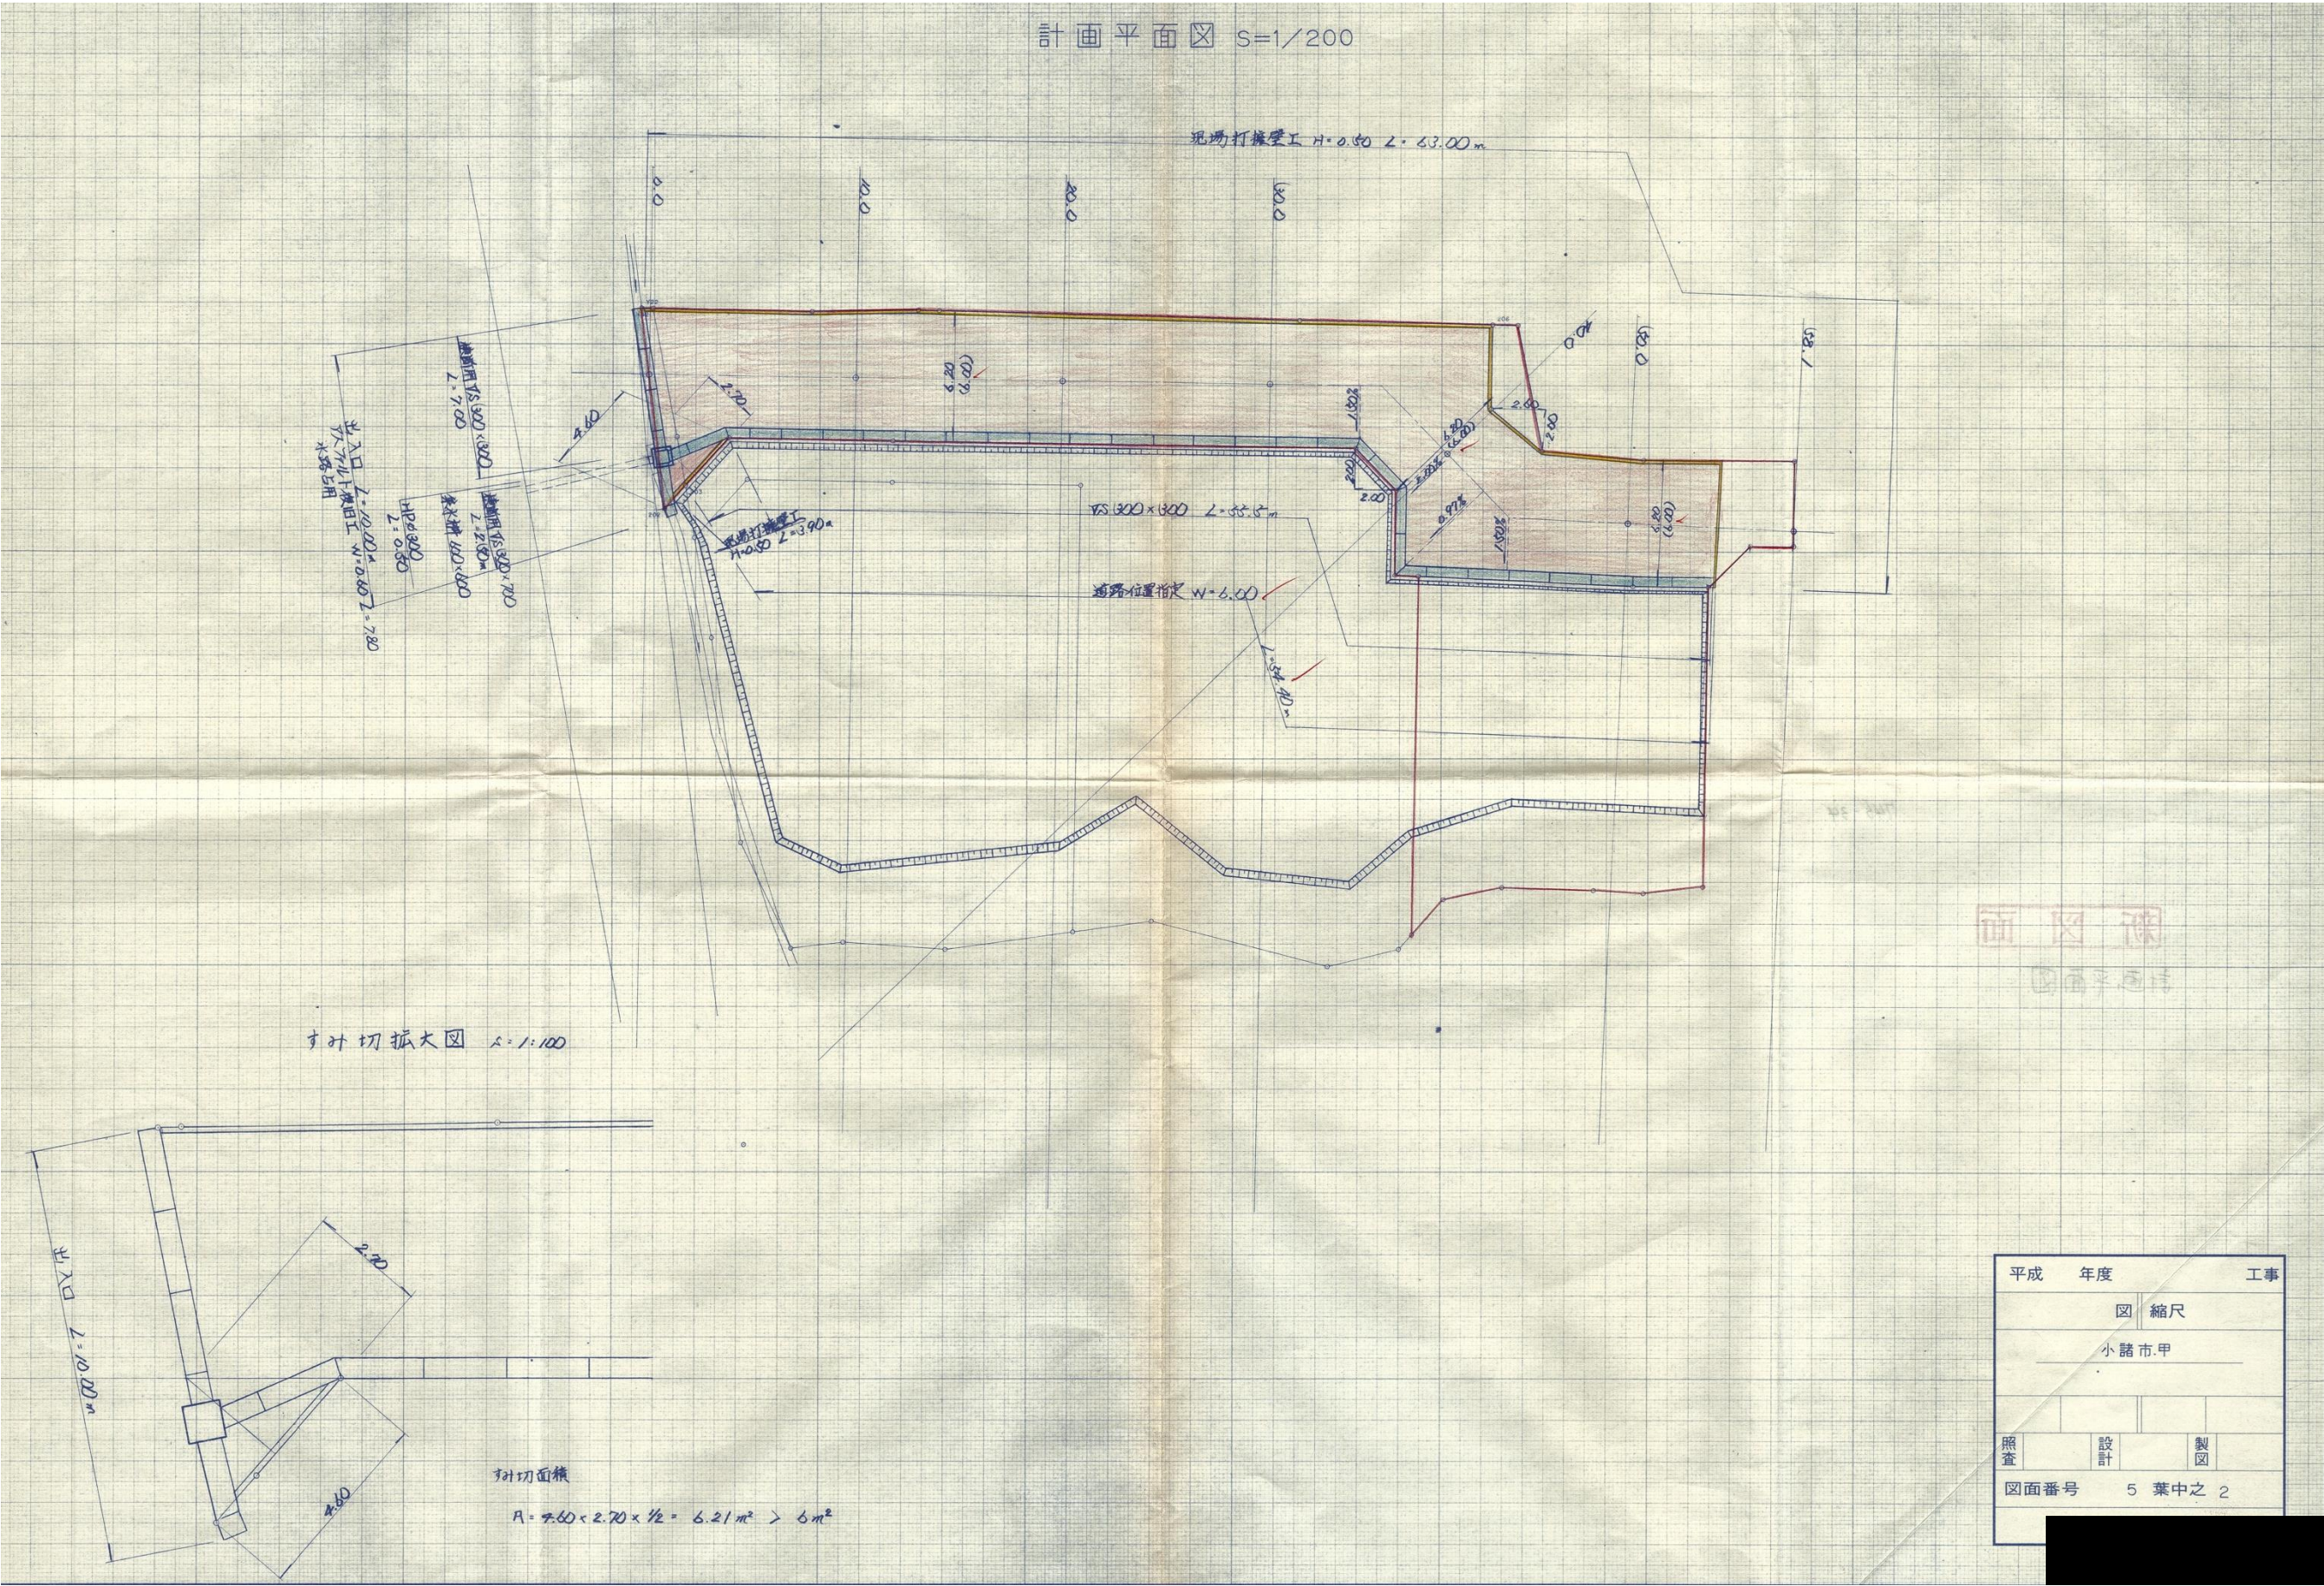

指 定 道 路 調 書

（第一面）

整理番号	佐久第 198 号	指定道路図対照番号	佐久第 198 号	指定道路の種類	第 5 号道路		
指定の年月日	平成 11 年 11 月 9 日	指定道路の延長	39.86 メートル		指定道路の幅員	4.03 メートル	
指定道路の位置	小諸市大字柏木字大道上 238 番地 4						
申請者の氏名							
水平距離指定の年月日		水平距離指定に係る道路の部分の延長	メートル		水平距離	メートル	
水平距離指定に係る道路の部分の位置							
その他							

位置図 (佐久第 198 号)


別紙のとおり


(注意)

1. 「指定道路の種類」欄は、建築基準法第 42 条第 1 項第 4 号の規定による指定に係る道路は「4 号道路」、同法第 42 条第 1 項第 5 号の規定による指定に係る道路は「5 号道路」、同法第 42 条第 2 項の規定による指定に係る道路は「2 項道路」、同法第 42 条第 4 項の規定による指定に係る道路は「4 項道路」同法第 68 条の 7 第 1 項の規定による指定に係る道路は「予定道路」と記載する。
2. 「申請者の氏名」欄は、建築基準法第 42 条第 1 項第 5 号の規定による指定をした場合に記載する。
3. 「水平距離指定の年月日」欄、「水平距離指定に係る道路の部分の位置」欄、「水平距離指定に係る道路の部分の幅員」欄及び「水平距離」は、建築基準法第 42 条第 3 項の規定による水平距離の指定をした場合に記載する。
4. 位置図には、方位、縮尺、指定道路の位置、延長及び幅員並びに水平距離指定に係る道路の部分の位置及び延長並びに水平距離を表示すること。また、必要に応じて関係図面を添付すること。

別紙

位置図 (佐久第 198 号)

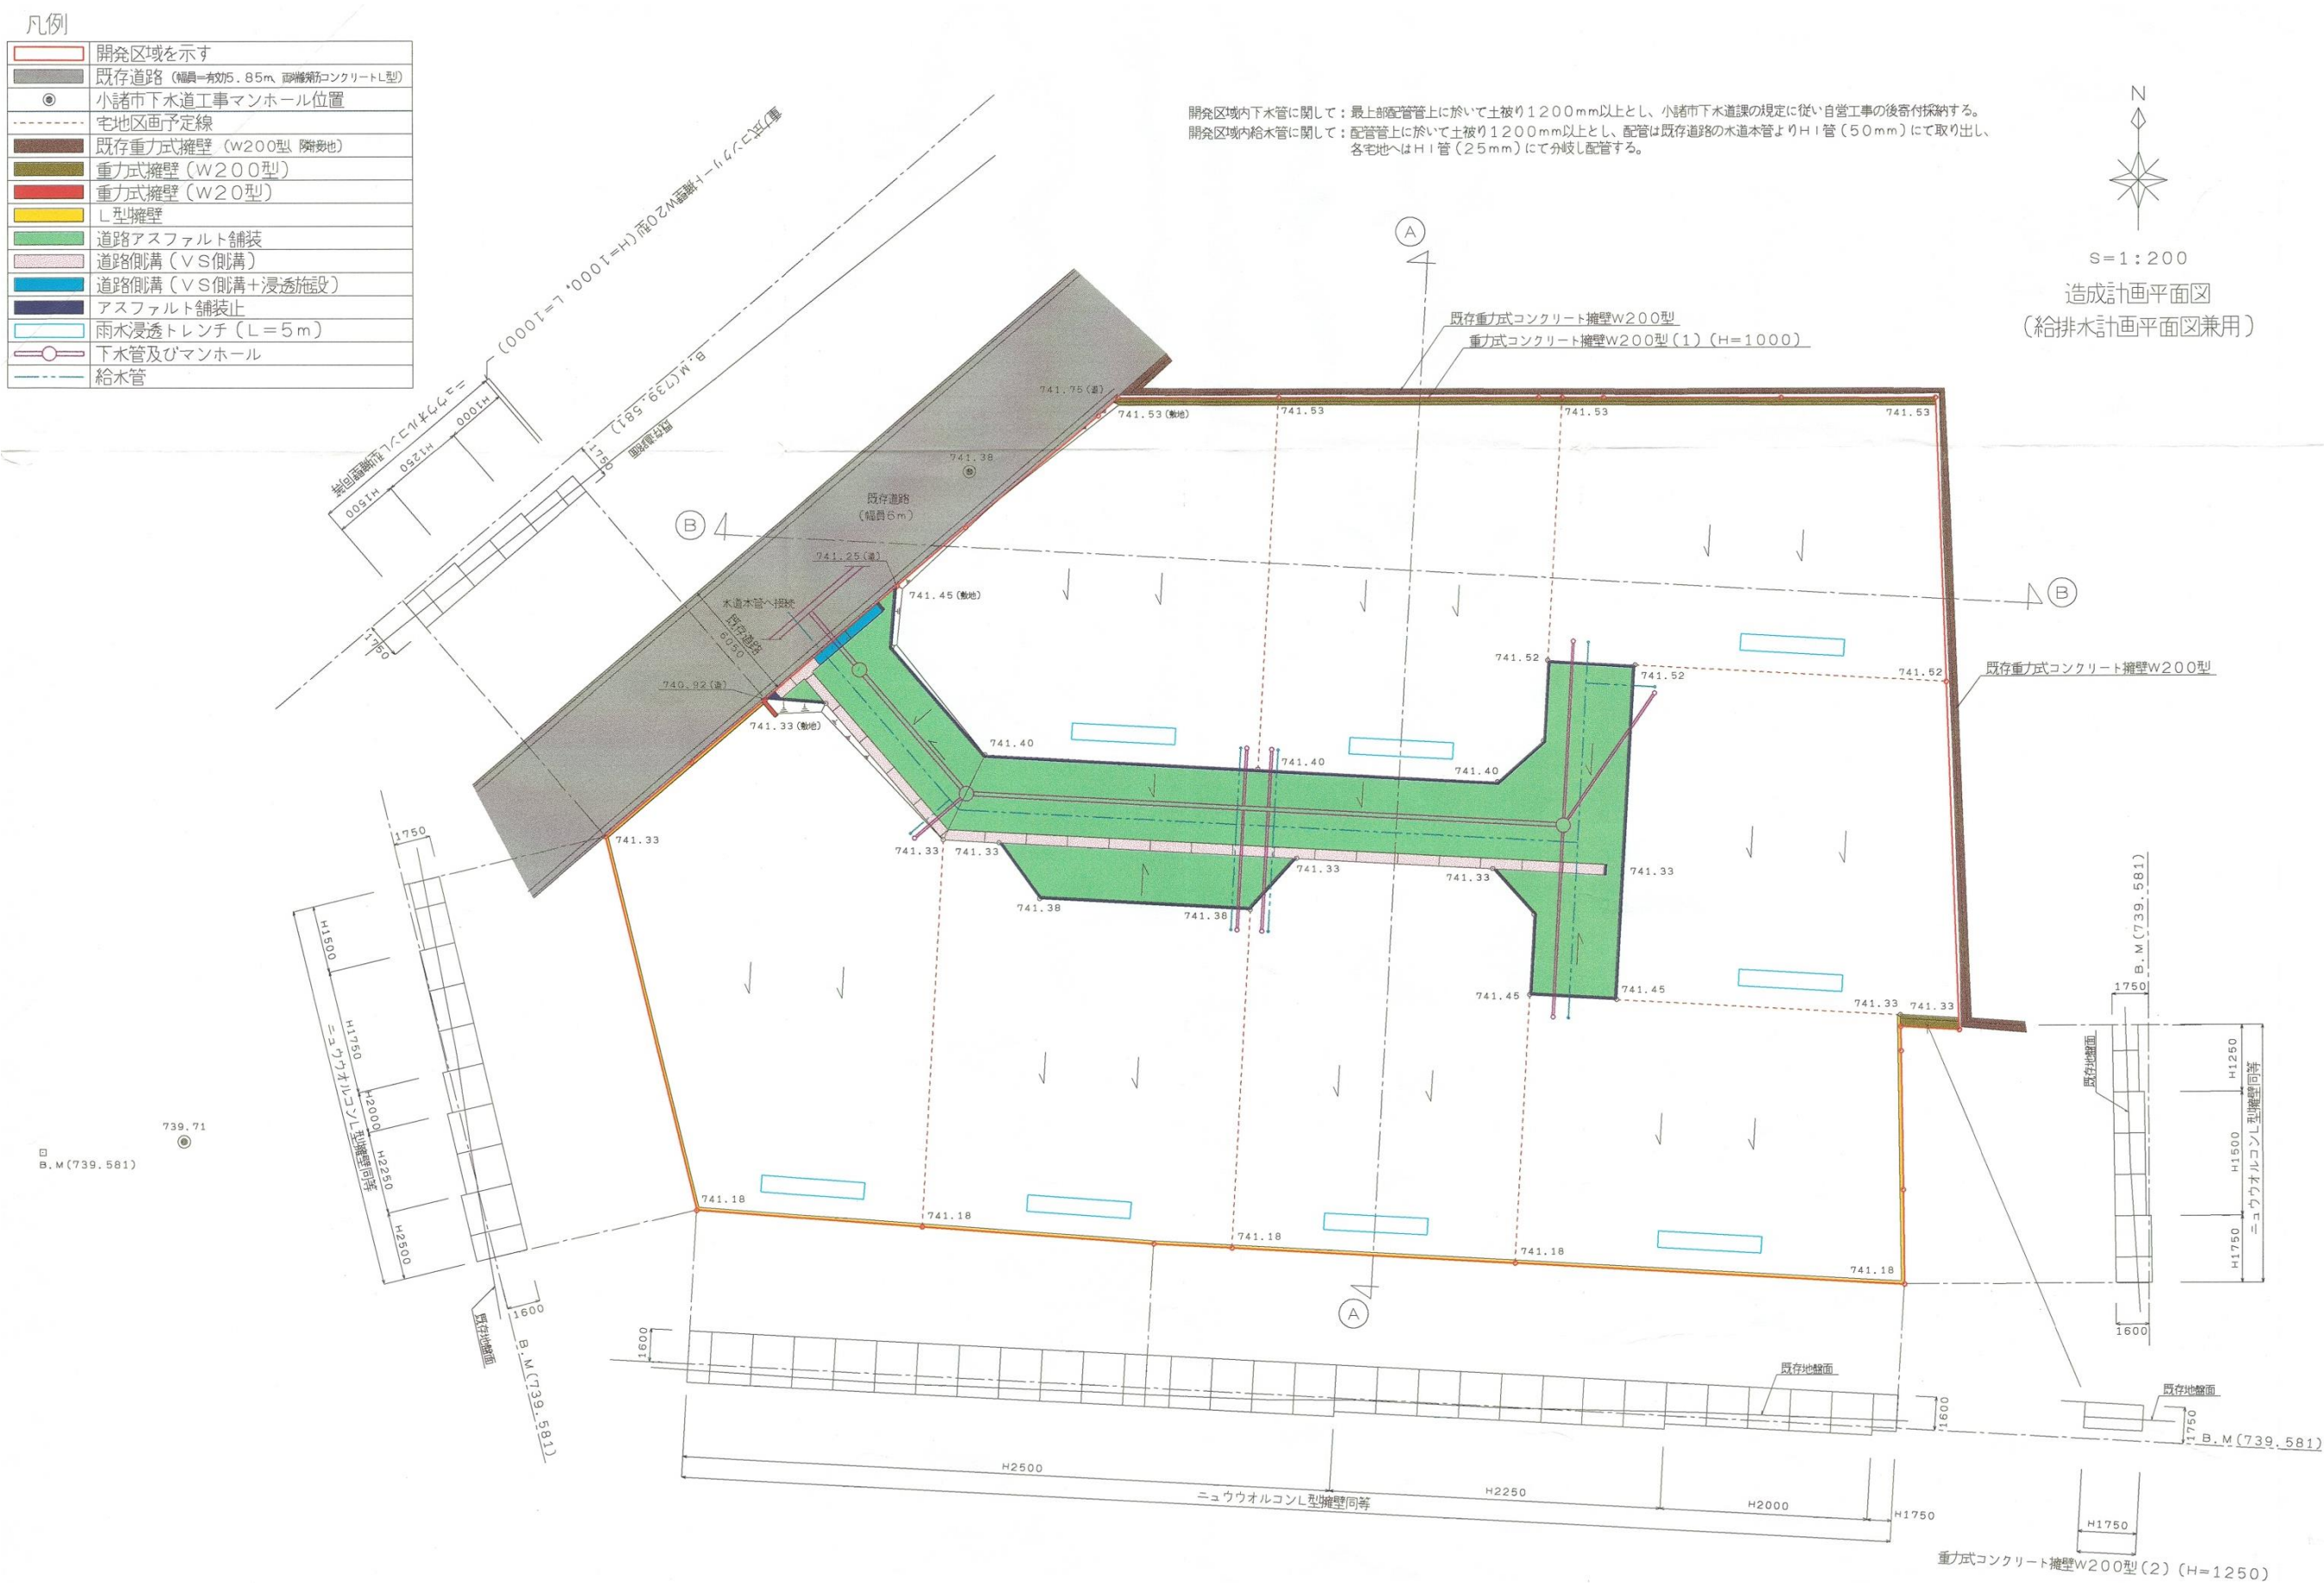

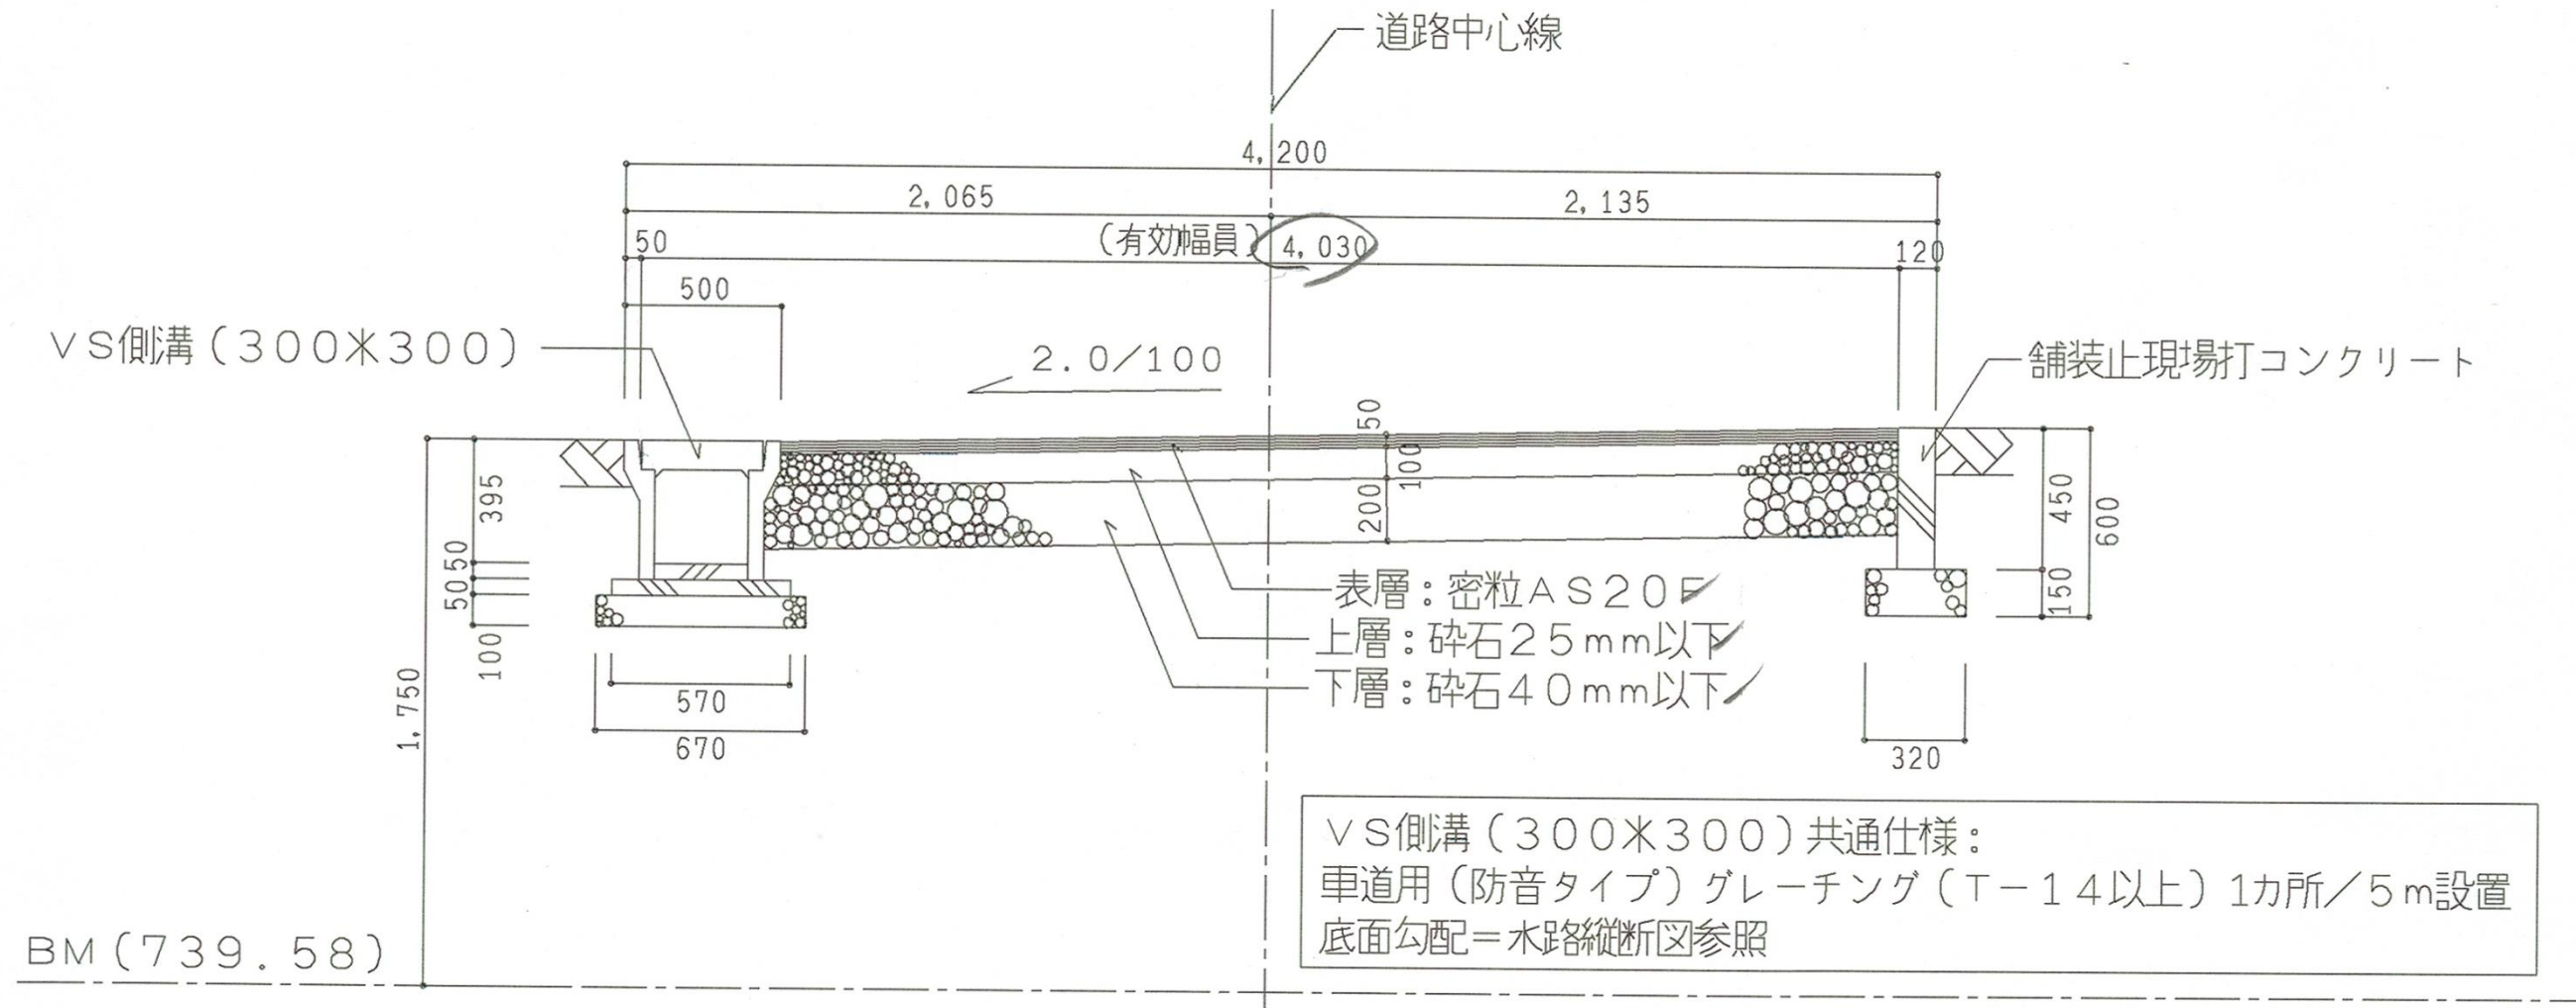

指 定 道 路 調 書

（第一面）


整理番号	佐久第 205 号	指定道路図対照番号	佐久第 205 号	指定道路の種類	第 5 号道路		
指定の年月日	平成 12 年 2 月 22 日	指定道路の延長	65.60 メートル		指定道路の幅員	5.80～6.00 メートル	
指定道路の位置	小諸市甲字洞 424 番地 5、424 番地 31、424 番地 33、424 番地 48、4806 番地 4、4806 番地 6						
申請者の氏名							
水平距離指定の年月日		水平距離指定に係る道路の部分の延長	メートル		水平距離	メートル	
水平距離指定に係る道路の部分の位置							
その他							

位置図 (佐久第 205 号)

別紙のとおり

(注意)

1. 「指定道路の種類」欄は、建築基準法第 42 条第 1 項第 4 号の規定による指定に係る道路は「4 号道路」、同法第 42 条第 1 項第 5 号の規定による指定に係る道路は「5 号道路」、同法第 42 条第 2 項の規定による指定に係る道路は「2 項道路」、同法第 42 条第 4 項の規定による指定に係る道路は「4 項道路」同法第 68 条の 7 第 1 項の規定による指定に係る道路は「予定道路」と記載する。
2. 「申請者の氏名」欄は、建築基準法第 42 条第 1 項第 5 号の規定による指定をした場合に記載する。
3. 「水平距離指定の年月日」欄、「水平距離指定に係る道路の部分の位置」欄、「水平距離指定に係る道路の部分の幅員」欄及び「水平距離」は、建築基準法第 42 条第 3 項の規定による水平距離の指定をした場合に記載する。
4. 位置図には、方位、縮尺、指定道路の位置、延長及び幅員並びに水平距離指定に係る道路の部分の位置及び延長並びに水平距離を表示すること。また、必要に応じて関係図面を添付すること。

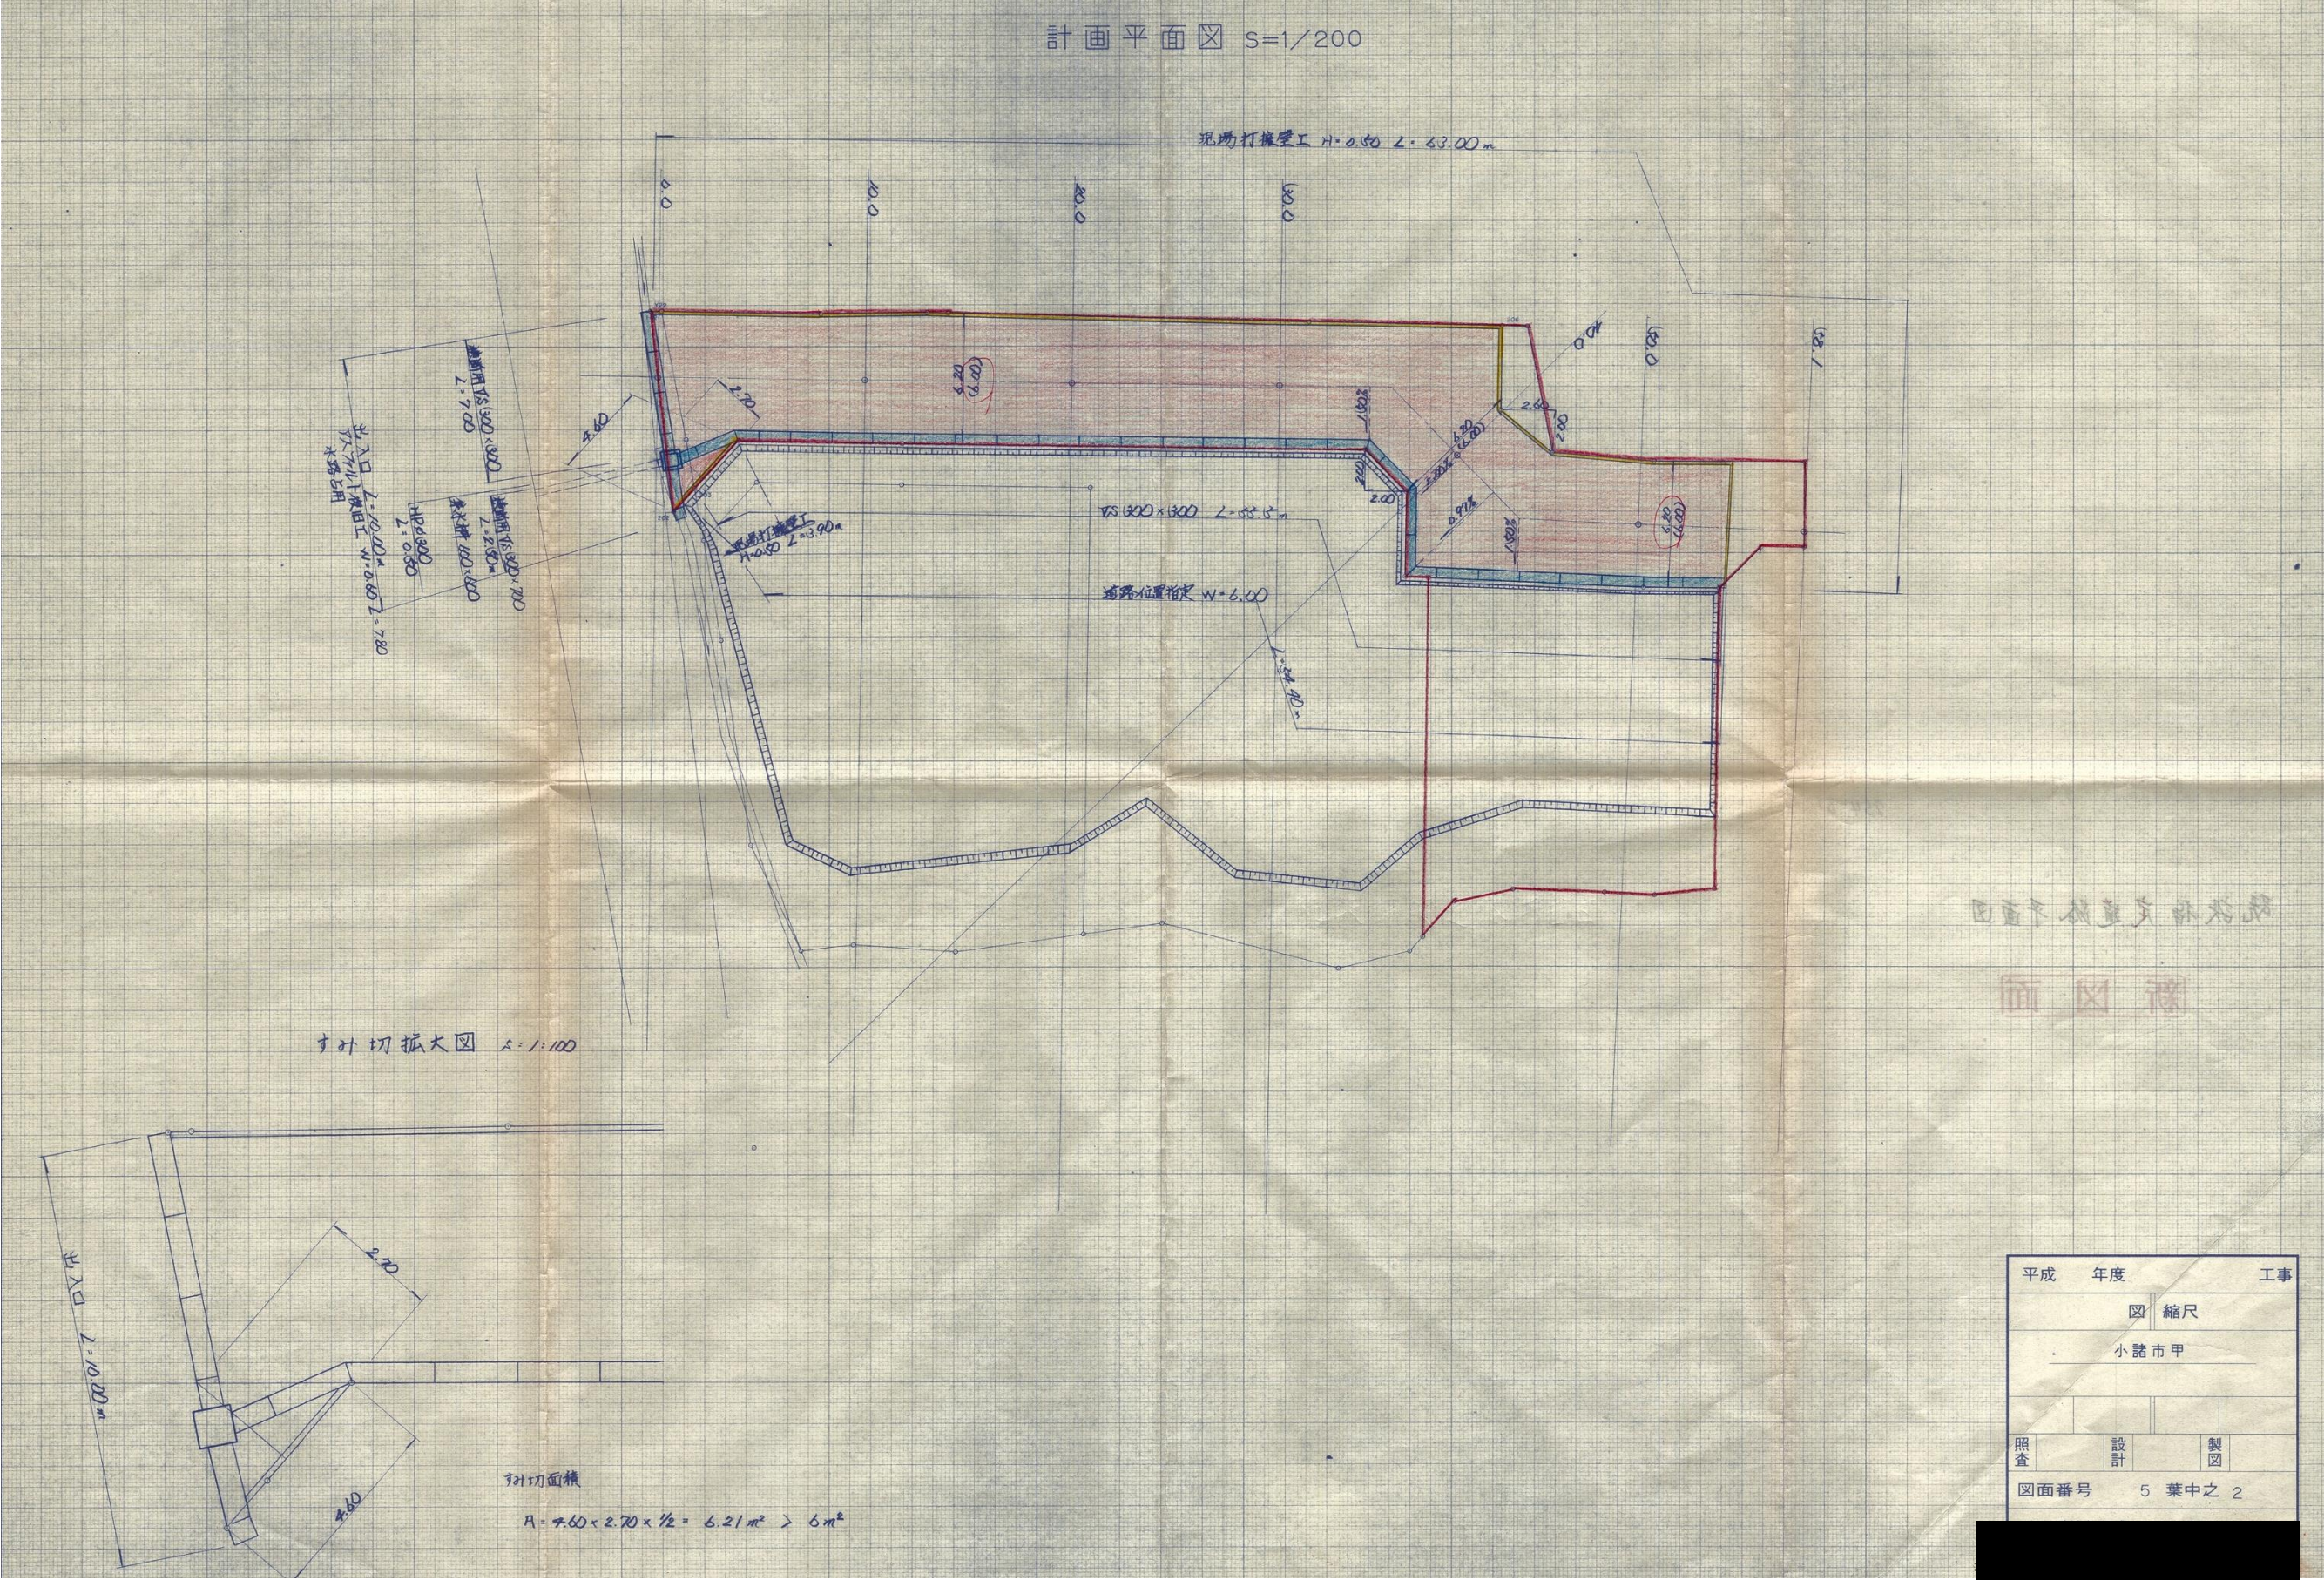

指 定 道 路 調 書

（第一面）

整理番号	佐久第 206 号	指定道路図対照番号	佐久第 206 号	指定道路の種類	第 5 号道路		
指定の年月日	平成 12 年 2 月 7 日	指定道路の延長	28. 20 メートル		指定道路の幅員	4.00 メートル	
指定道路の位置	小諸市大字甲字三唐松 1447 番地 4						
申請者の氏名							
水平距離指定の年月日		水平距離指定に係る道路の部分の延長	メートル		水平距離	メートル	
水平距離指定に係る道路の部分の位置							
その他							

位置図 (佐久第 206 号)

別紙のとおり

(注意)

1. 「指定道路の種類」欄は、建築基準法第 42 条第 1 項第 4 号の規定による指定に係る道路は「4 号道路」、同法第 42 条第 1 項第 5 号の規定による指定に係る道路は「5 号道路」、同法第 42 条第 2 項の規定による指定に係る道路は「2 項道路」、同法第 42 条第 4 項の規定による指定に係る道路は「4 項道路」同法第 68 条の 7 第 1 項の規定による指定に係る道路は「予定道路」と記載する。
2. 「申請者の氏名」欄は、建築基準法第 42 条第 1 項第 5 号の規定による指定をした場合に記載する。
3. 「水平距離指定の年月日」欄、「水平距離指定に係る道路の部分の位置」欄、「水平距離指定に係る道路の部分の幅員」欄及び「水平距離」は、建築基準法第 42 条第 3 項の規定による水平距離の指定をした場合に記載する。
4. 位置図には、方位、縮尺、指定道路の位置、延長及び幅員並びに水平距離指定に係る道路の部分の位置及び延長並びに水平距離を表示すること。また、必要に応じて関係図面を添付すること。

位置図 (佐久第 206 号)



指 定 道 路 調 書

（第一面）

整理番号	佐久第 209 号	指定道路図対照番号	佐久第 209 号	指定道路の種類	第 5 号道路		
指定の年月日	平成 12 年 9 月 8 日	指定道路の延長	20.50 メートル		指定道路の幅員	4.00 メートル	
指定道路の位置	小諸市乙字上ノ鼻 476 番地 3、477 番地 3						
申請者の氏名							
水平距離指定の年月日		水平距離指定に係る道路の部分の延長	メートル		水平距離	メートル	
水平距離指定に係る道路の部分の位置							
その他							

位置図 (佐久第 209 号)


別紙のとおり

(注意)

1. 「指定道路の種類」欄は、建築基準法第 42 条第 1 項第 4 号の規定による指定に係る道路は「4 号道路」、同法第 42 条第 1 項第 5 号の規定による指定に係る道路は「5 号道路」、同法第 42 条第 2 項の規定による指定に係る道路は「2 項道路」、同法第 42 条第 4 項の規定による指定に係る道路は「4 項道路」同法第 68 条の 7 第 1 項の規定による指定に係る道路は「予定道路」と記載する。
2. 「申請者の氏名」欄は、建築基準法第 42 条第 1 項第 5 号の規定による指定をした場合に記載する。
3. 「水平距離指定の年月日」欄、「水平距離指定に係る道路の部分の位置」欄、「水平距離指定に係る道路の部分の幅員」欄及び「水平距離」は、建築基準法第 42 条第 3 項の規定による水平距離の指定をした場合に記載する。
4. 位置図には、方位、縮尺、指定道路の位置、延長及び幅員並びに水平距離指定に係る道路の部分の位置及び延長並びに水平距離を表示すること。また、必要に応じて関係図面を添付すること。


土地造成計画平面図

$S = \frac{1}{250}$

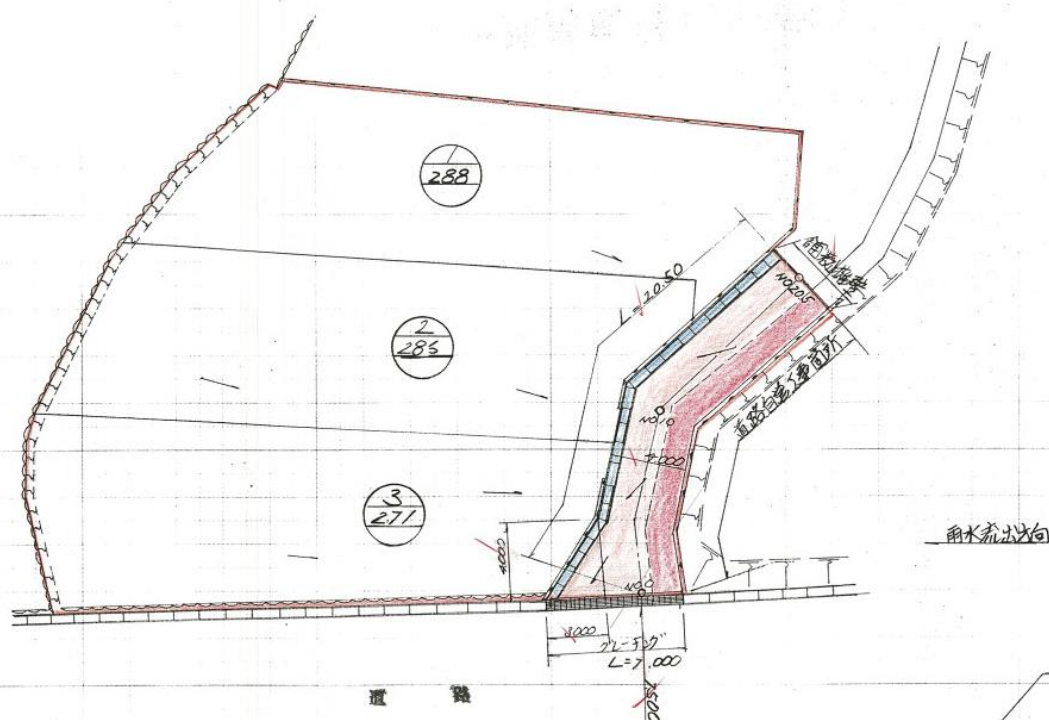


道路断面図

$S = \frac{1}{30}$

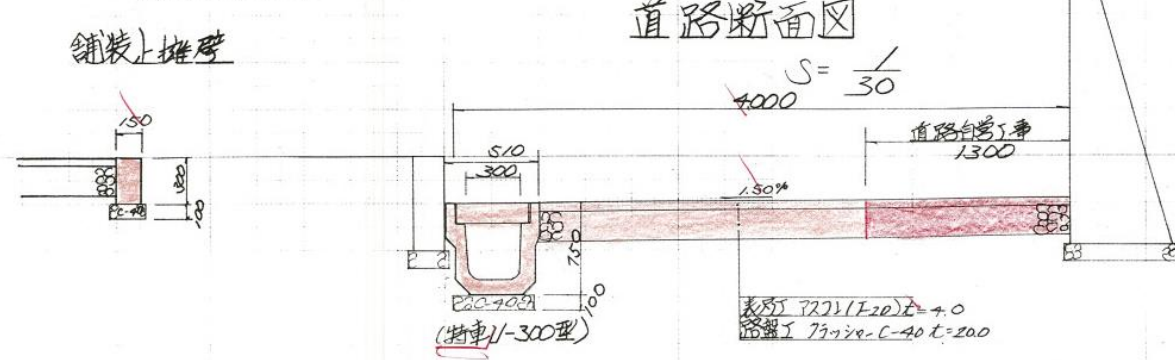


縦断図

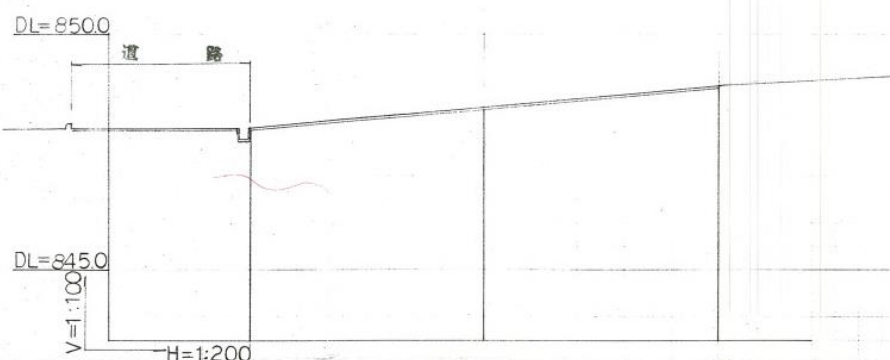

勾配	1.5%	L=20.0	H=0.9
盛土	0.0	0.0	0.0
切土	0.0	0.0	0.0
計画高	0.0	0.0	0.0
地盤高	0.0	0.0	0.0
勾配距離	0.0	0.0	0.0
現況距離	0.0	0.0	0.0

公図(写)

$S = \frac{1}{500}$

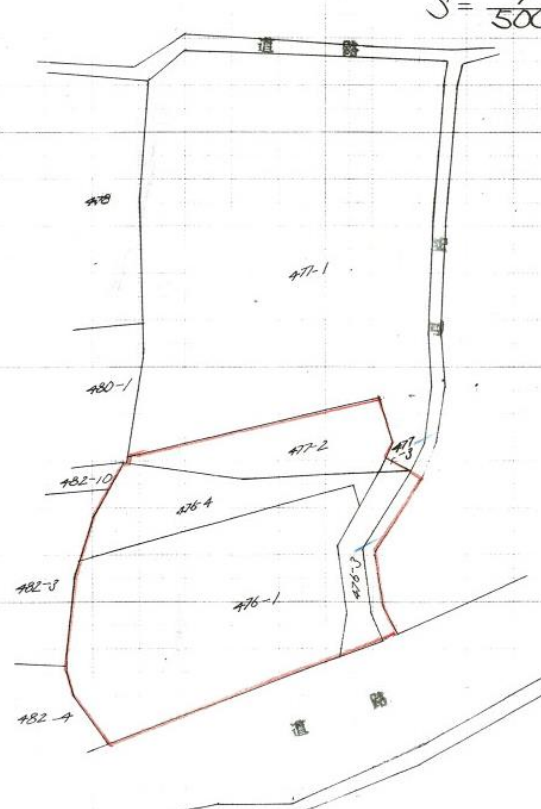

平成 11 年度	位置指定道路	工事
図	縮尺	
照	設	製

指 定 道 路 調 書

（第一面）

整理番号	佐久第 215 号	指定道路図対照番号	佐久第 215 号	指定道路の種類	第 5 号道路		
指定の年月日	平成 12 年 9 月 29 日	指定道路の延長	23. 50 メートル		指定道路の幅員	5.42 メートル	
指定道路の位置	小諸市大字加増字源太谷地 684 番地 1、696 番地 13、696 番地 14						
申請者の氏名							
水平距離指定の年月日		水平距離指定に係る道路の部分の延長	メートル		水平距離	メートル	
水平距離指定に係る道路の部分の位置							
その他							


位置図 (佐久第 215 号)

別紙のとおり

(注意)

1. 「指定道路の種類」欄は、建築基準法第 42 条第 1 項第 4 号の規定による指定に係る道路は「4 号道路」、同法第 42 条第 1 項第 5 号の規定による指定に係る道路は「5 号道路」、同法第 42 条第 2 項の規定による指定に係る道路は「2 項道路」、同法第 42 条第 4 項の規定による指定に係る道路は「4 項道路」同法第 68 条の 7 第 1 項の規定による指定に係る道路は「予定道路」と記載する。
2. 「申請者の氏名」欄は、建築基準法第 42 条第 1 項第 5 号の規定による指定をした場合に記載する。
3. 「水平距離指定の年月日」欄、「水平距離指定に係る道路の部分の位置」欄、「水平距離指定に係る道路の部分の幅員」欄及び「水平距離」は、建築基準法第 42 条第 3 項の規定による水平距離の指定をした場合に記載する。
4. 位置図には、方位、縮尺、指定道路の位置、延長及び幅員並びに水平距離指定に係る道路の部分の位置及び延長並びに水平距離を表示すること。また、必要に応じて関係図面を添付すること。

A diagram showing a vertical line with a North pole (N) at the top. A horizontal line crosses the vertical line. Below the horizontal line is a circle with a dot in its center, representing a current flowing into the page.

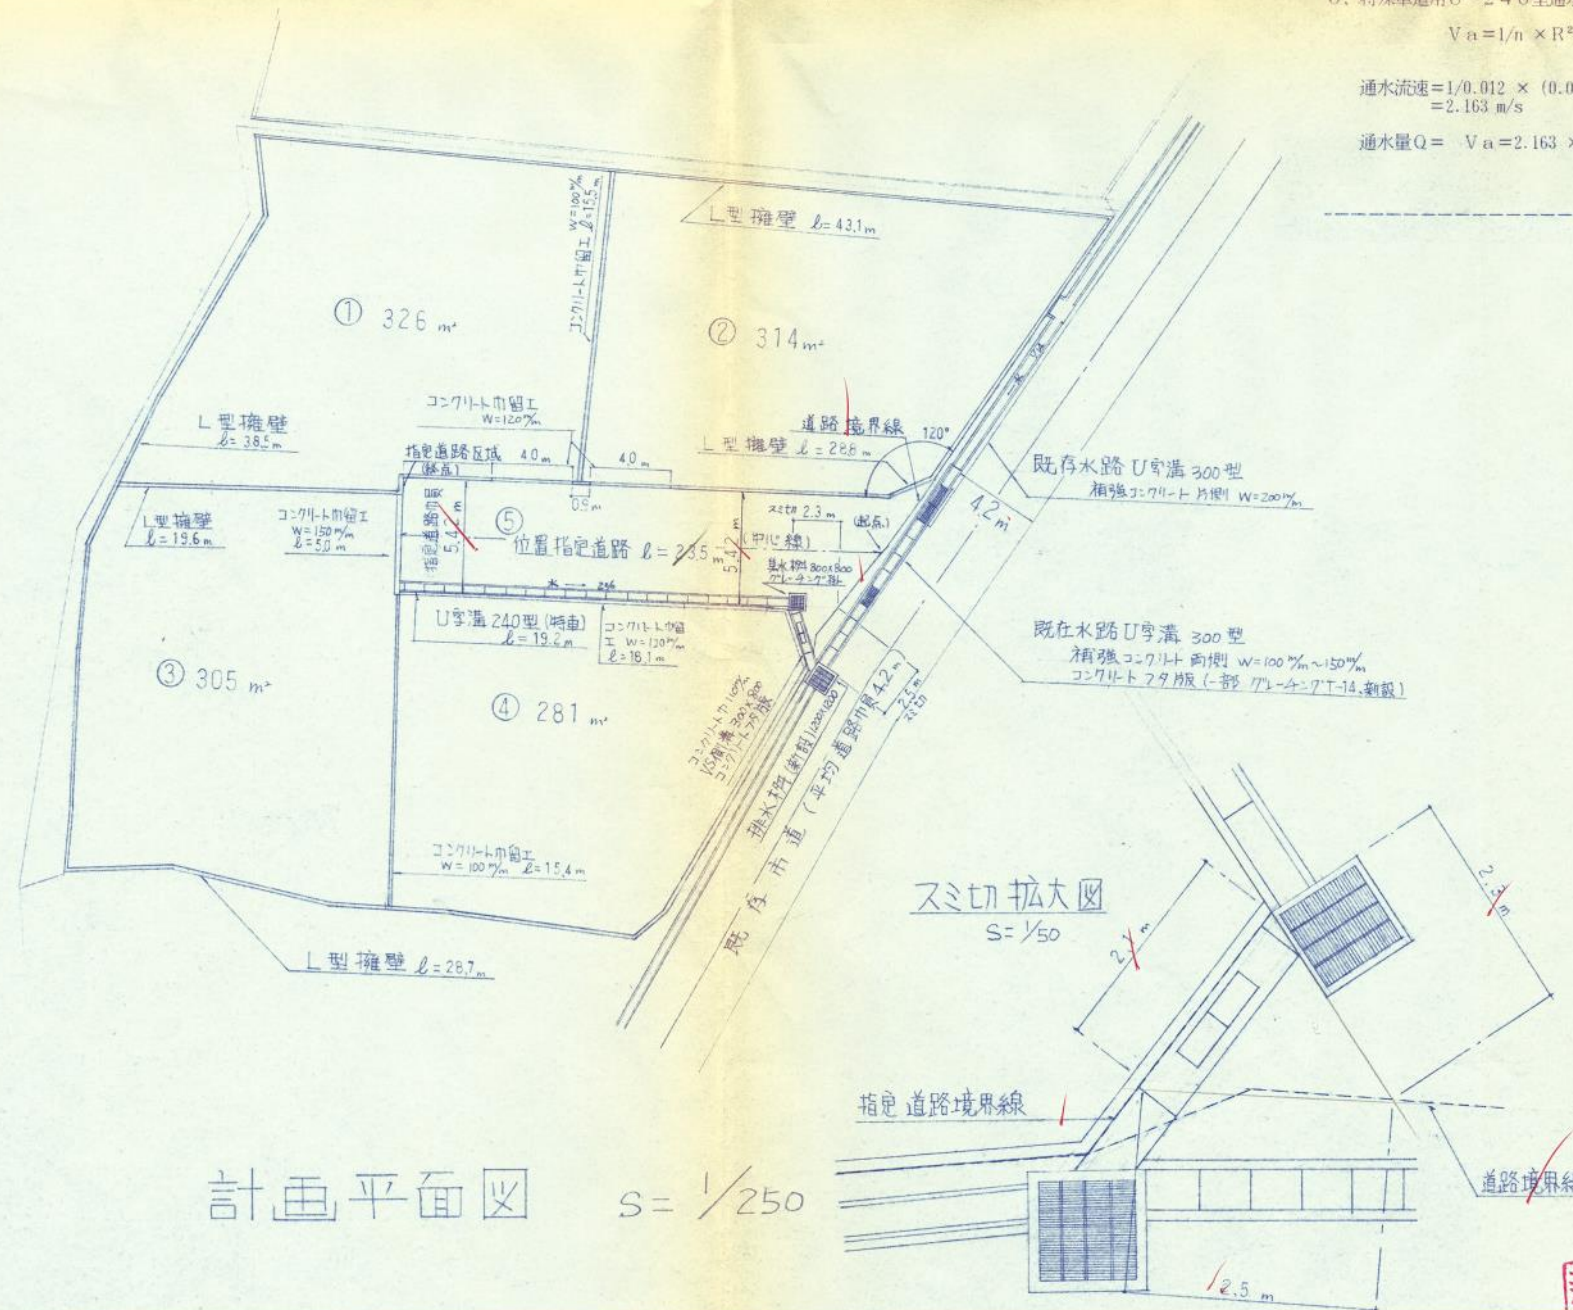
$$\text{通水量 } Q = V_a = 2.163 \times 0.047 \approx 0.1016$$
$$\therefore 2.581 > 0.044$$

区 画	地 番	面 積 (㎡)	備 考
①	684-8	326.49	
②	684-7	214.66	②合計 314.14 ㎡
	696-7	91.22	
	696-12	8.26	
③	684-9	305.90	
④	684-10	281.21	
⑤	684-1	129.09	位置指定道路 部分 ⑤合計 134.65㎡
	696-13	1.52	
	686-14	4.03	
総 合 計 面 積		1362.41	



面 凶 新

指 定 道 路 調 書

（第一面）


整理番号	佐久第 236 号	指定道路図対照番号	佐久第 236 号	指定道路の種類	第 5 号道路
指定の年月日	平成 14 年 9 月 20 日	指定道路の延長	62.40 メートル	指定道路の幅員	4.50～6.10 メートル
指定道路の位置	小諸市大字八満字坪ノ内 122 番地 6				
申請者の氏名					
水平距離指定の年月日		水平距離指定に係る道路の部分の延長	メートル	水平距離	メートル
水平距離指定に係る道路の部分の位置					
その他					

位置図 (佐久第 236 号)



別紙のとおり

(注意)

1. 「指定道路の種類」欄は、建築基準法第 42 条第 1 項第 4 号の規定による指定に係る道路は「4 号道路」、同法第 42 条第 1 項第 5 号の規定による指定に係る道路は「5 号道路」、同法第 42 条第 2 項の規定による指定に係る道路は「2 項道路」、同法第 42 条第 4 項の規定による指定に係る道路は「4 項道路」同法第 68 条の 7 第 1 項の規定による指定に係る道路は「予定道路」と記載する。
2. 「申請者の氏名」欄は、建築基準法第 42 条第 1 項第 5 号の規定による指定をした場合に記載する。
3. 「水平距離指定の年月日」欄、「水平距離指定に係る道路の部分の位置」欄、「水平距離指定に係る道路の部分の幅員」欄及び「水平距離」は、建築基準法第 42 条第 3 項の規定による水平距離の指定をした場合に記載する。
4. 位置図には、方位、縮尺、指定道路の位置、延長及び幅員並びに水平距離指定に係る道路の部分の位置及び延長並びに水平距離を表示すること。また、必要に応じて関係図面を添付すること。

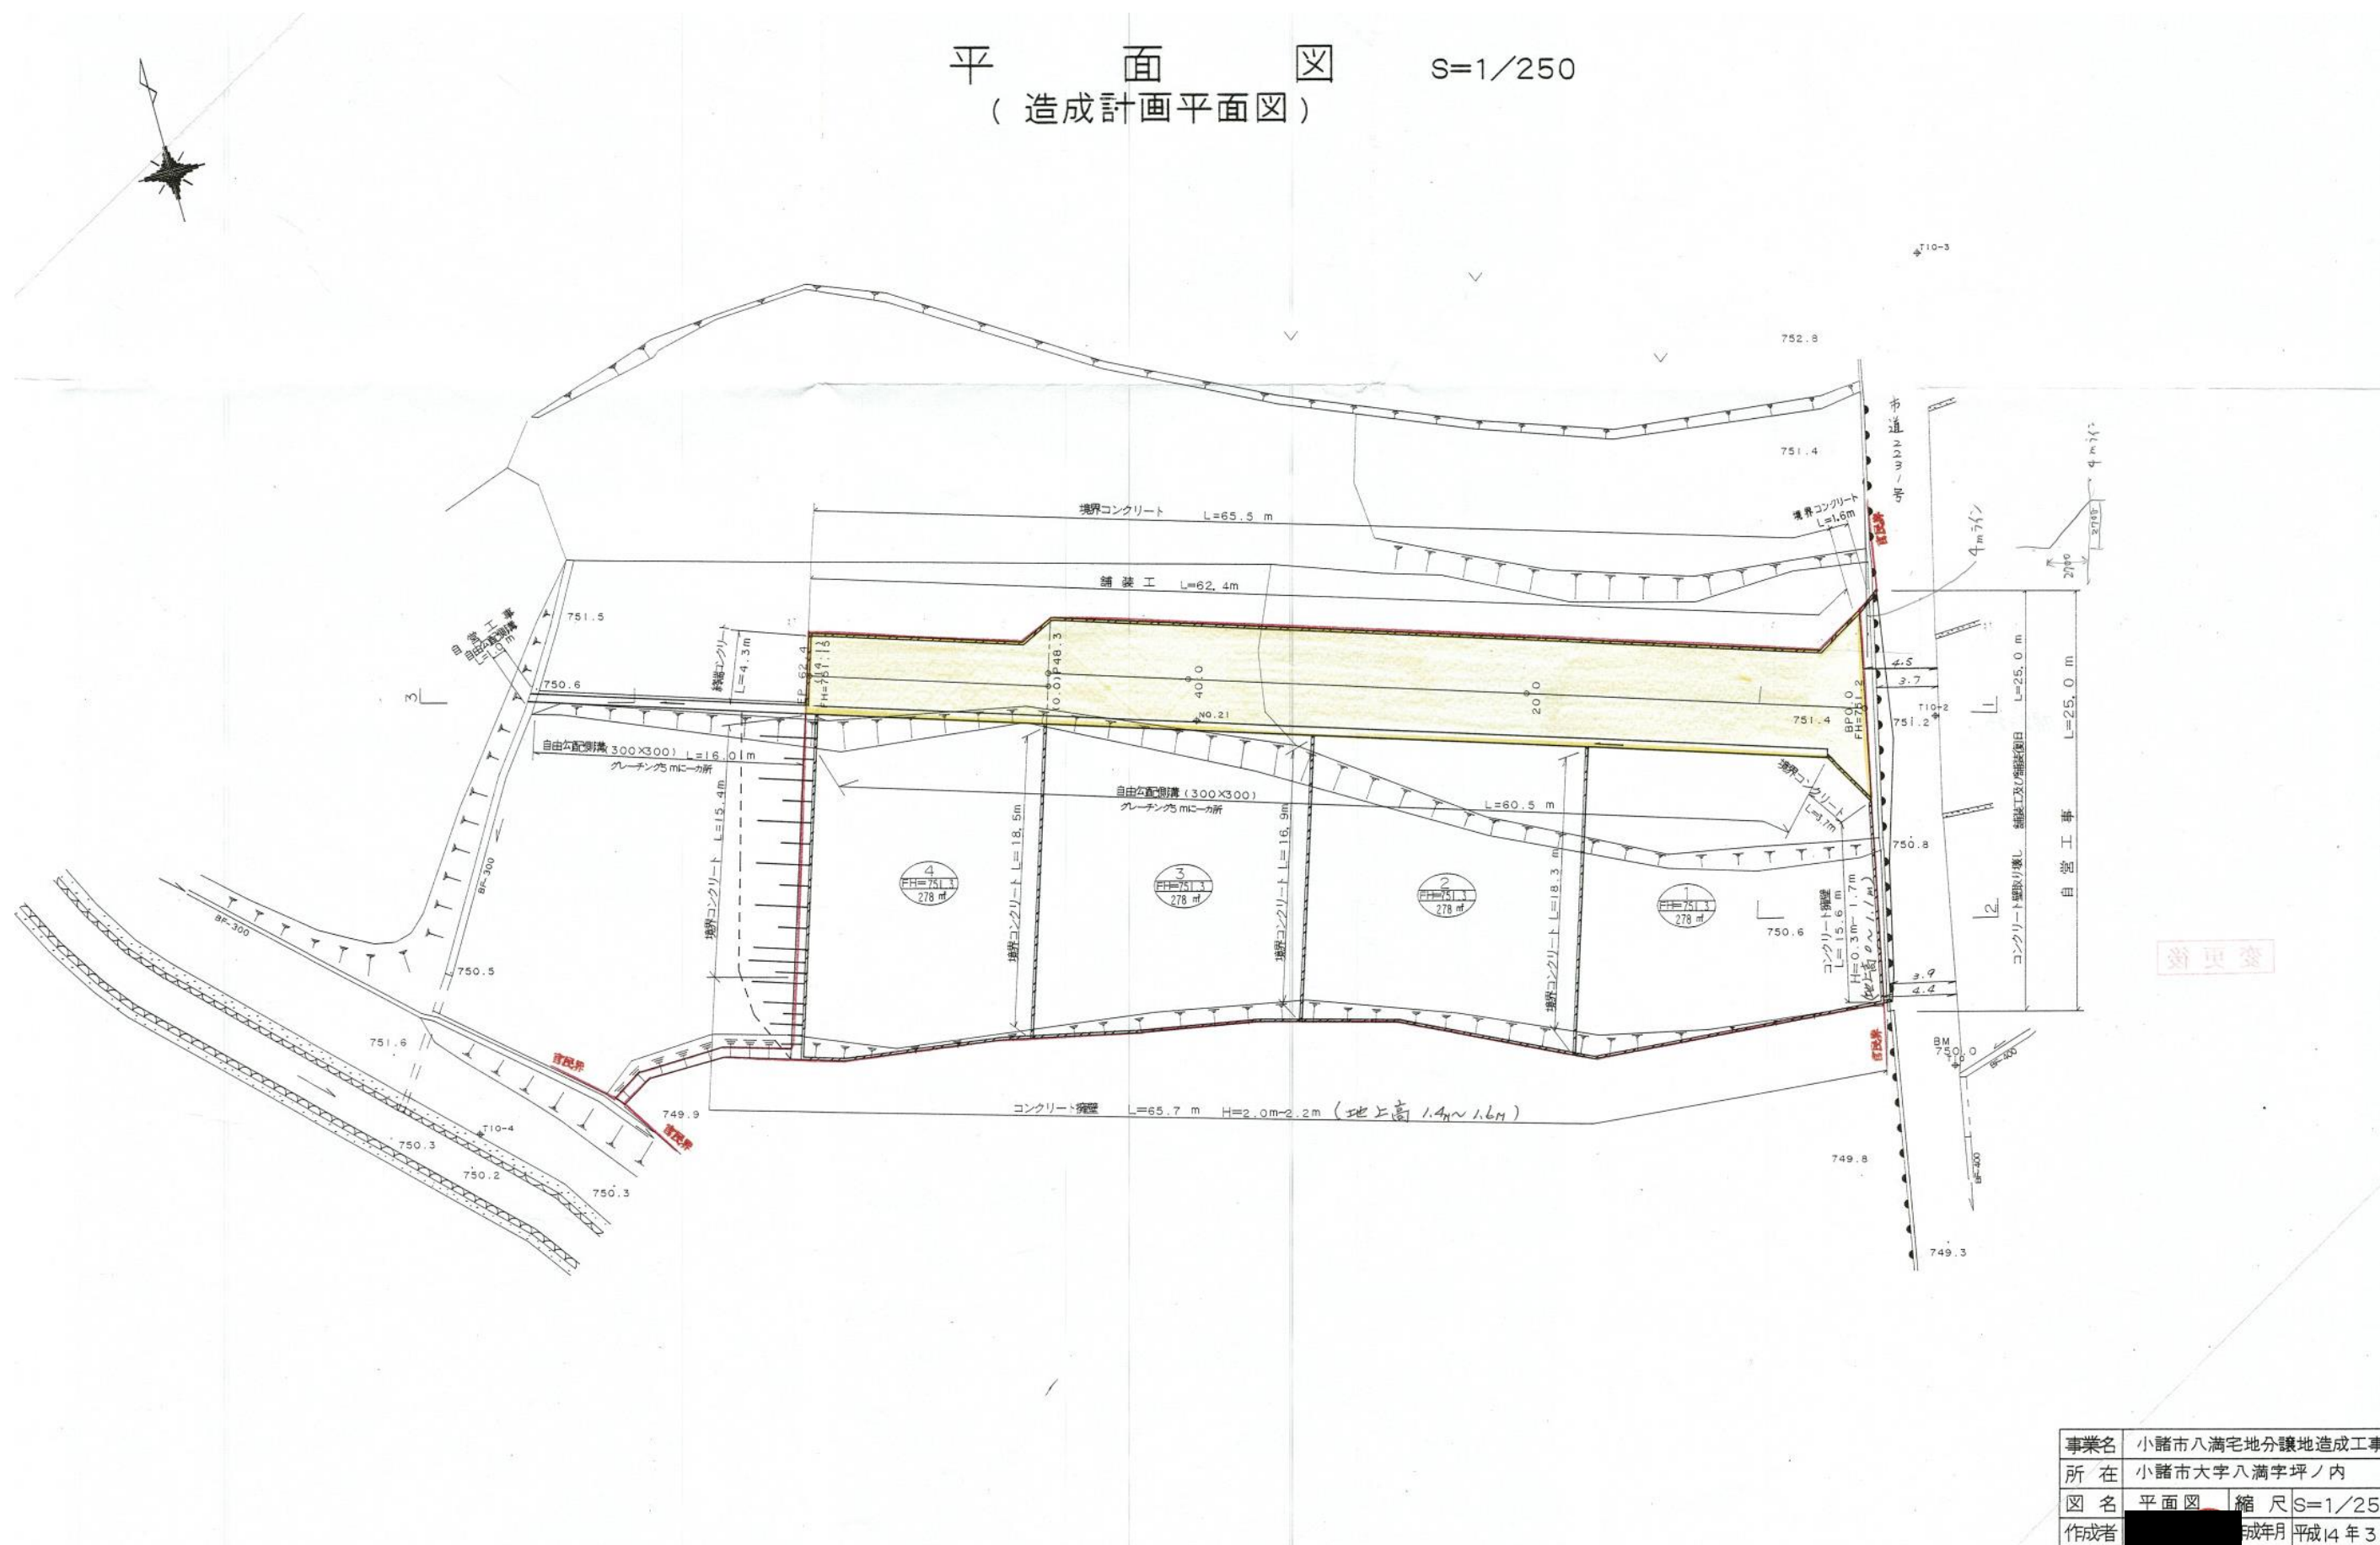

標準横断面図 S=1/50

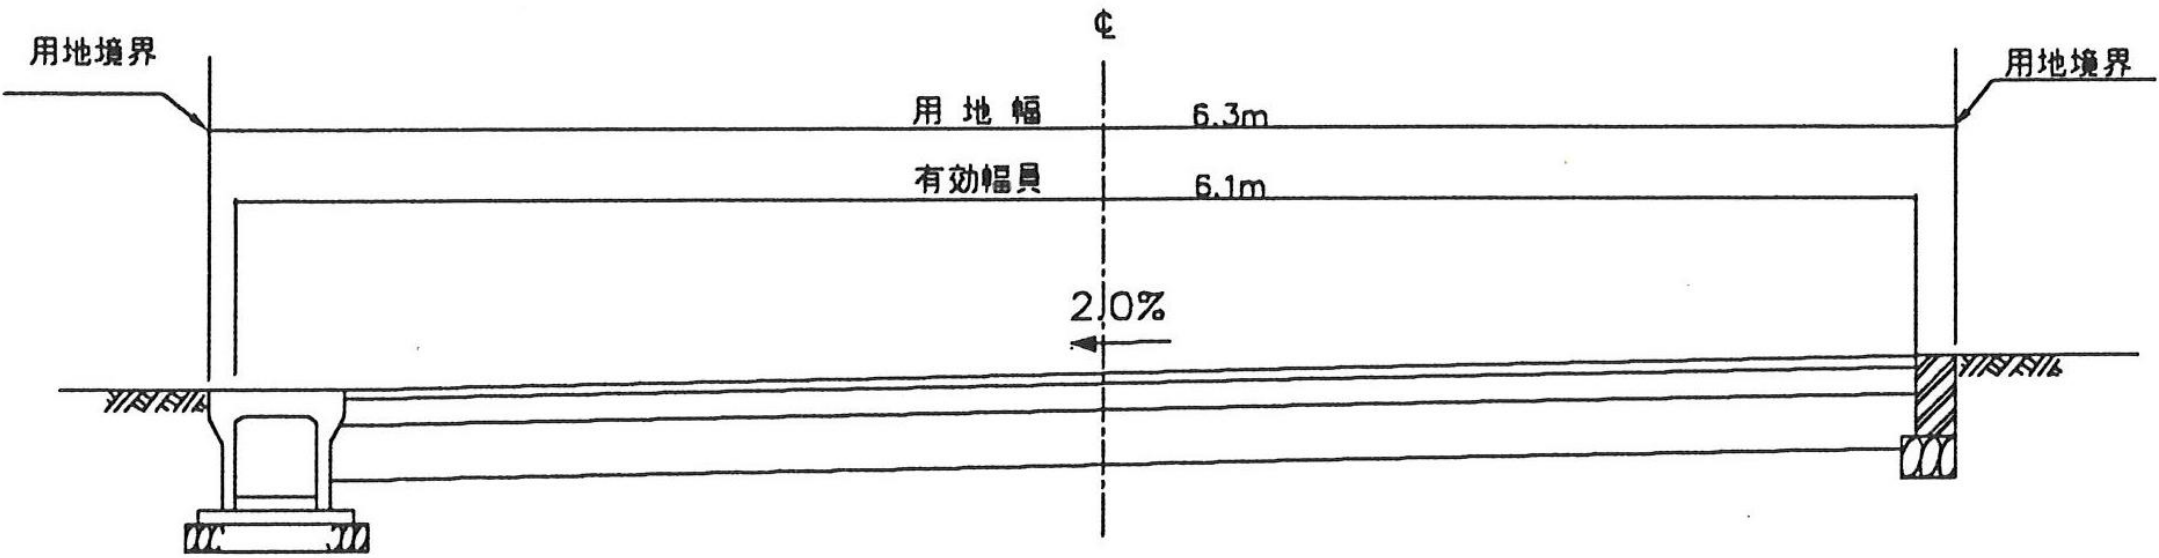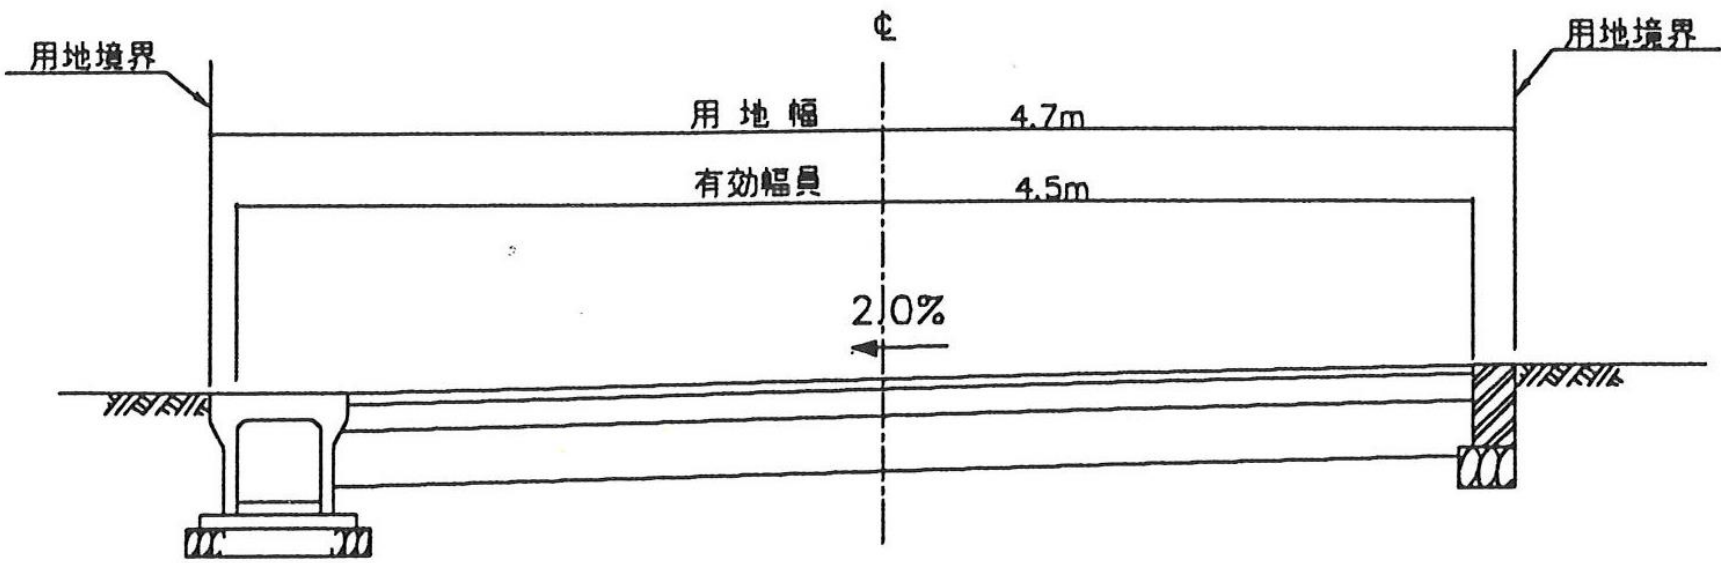

指 定 道 路 調 書

（第一面）

整理番号	佐久第 244 号	指定道路図対照番号	佐久第 244 号	指定道路の種類	第 5 号道路		
指定の年月日	平成 15 年 5 月 1 日	指定道路の延長	27. 00 メートル		指定道路の幅員	5.00 メートル	
指定道路の位置	小諸市大字市字北浦 623 番地 1						
申請者の氏名							
水平距離指定の年月日		水平距離指定に係る道路の部分の延長	メートル		水平距離	メートル	
水平距離指定に係る道路の部分の位置							
その他							


位置図 (佐久第 244 号)

別紙のとおり

(注意)

1. 「指定道路の種類」欄は、建築基準法第 42 条第 1 項第 4 号の規定による指定に係る道路は「4 号道路」、同法第 42 条第 1 項第 5 号の規定による指定に係る道路は「5 号道路」、同法第 42 条第 2 項の規定による指定に係る道路は「2 項道路」、同法第 42 条第 4 項の規定による指定に係る道路は「4 項道路」同法第 68 条の 7 第 1 項の規定による指定に係る道路は「予定道路」と記載する。
2. 「申請者の氏名」欄は、建築基準法第 42 条第 1 項第 5 号の規定による指定をした場合に記載する。
3. 「水平距離指定の年月日」欄、「水平距離指定に係る道路の部分の位置」欄、「水平距離指定に係る道路の部分の幅員」欄及び「水平距離」は、建築基準法第 42 条第 3 項の規定による水平距離の指定をした場合に記載する。
4. 位置図には、方位、縮尺、指定道路の位置、延長及び幅員並びに水平距離指定に係る道路の部分の位置及び延長並びに水平距離を表示すること。また、必要に応じて関係図面を添付すること。

別紙
位置図 (佐久第 244 号)

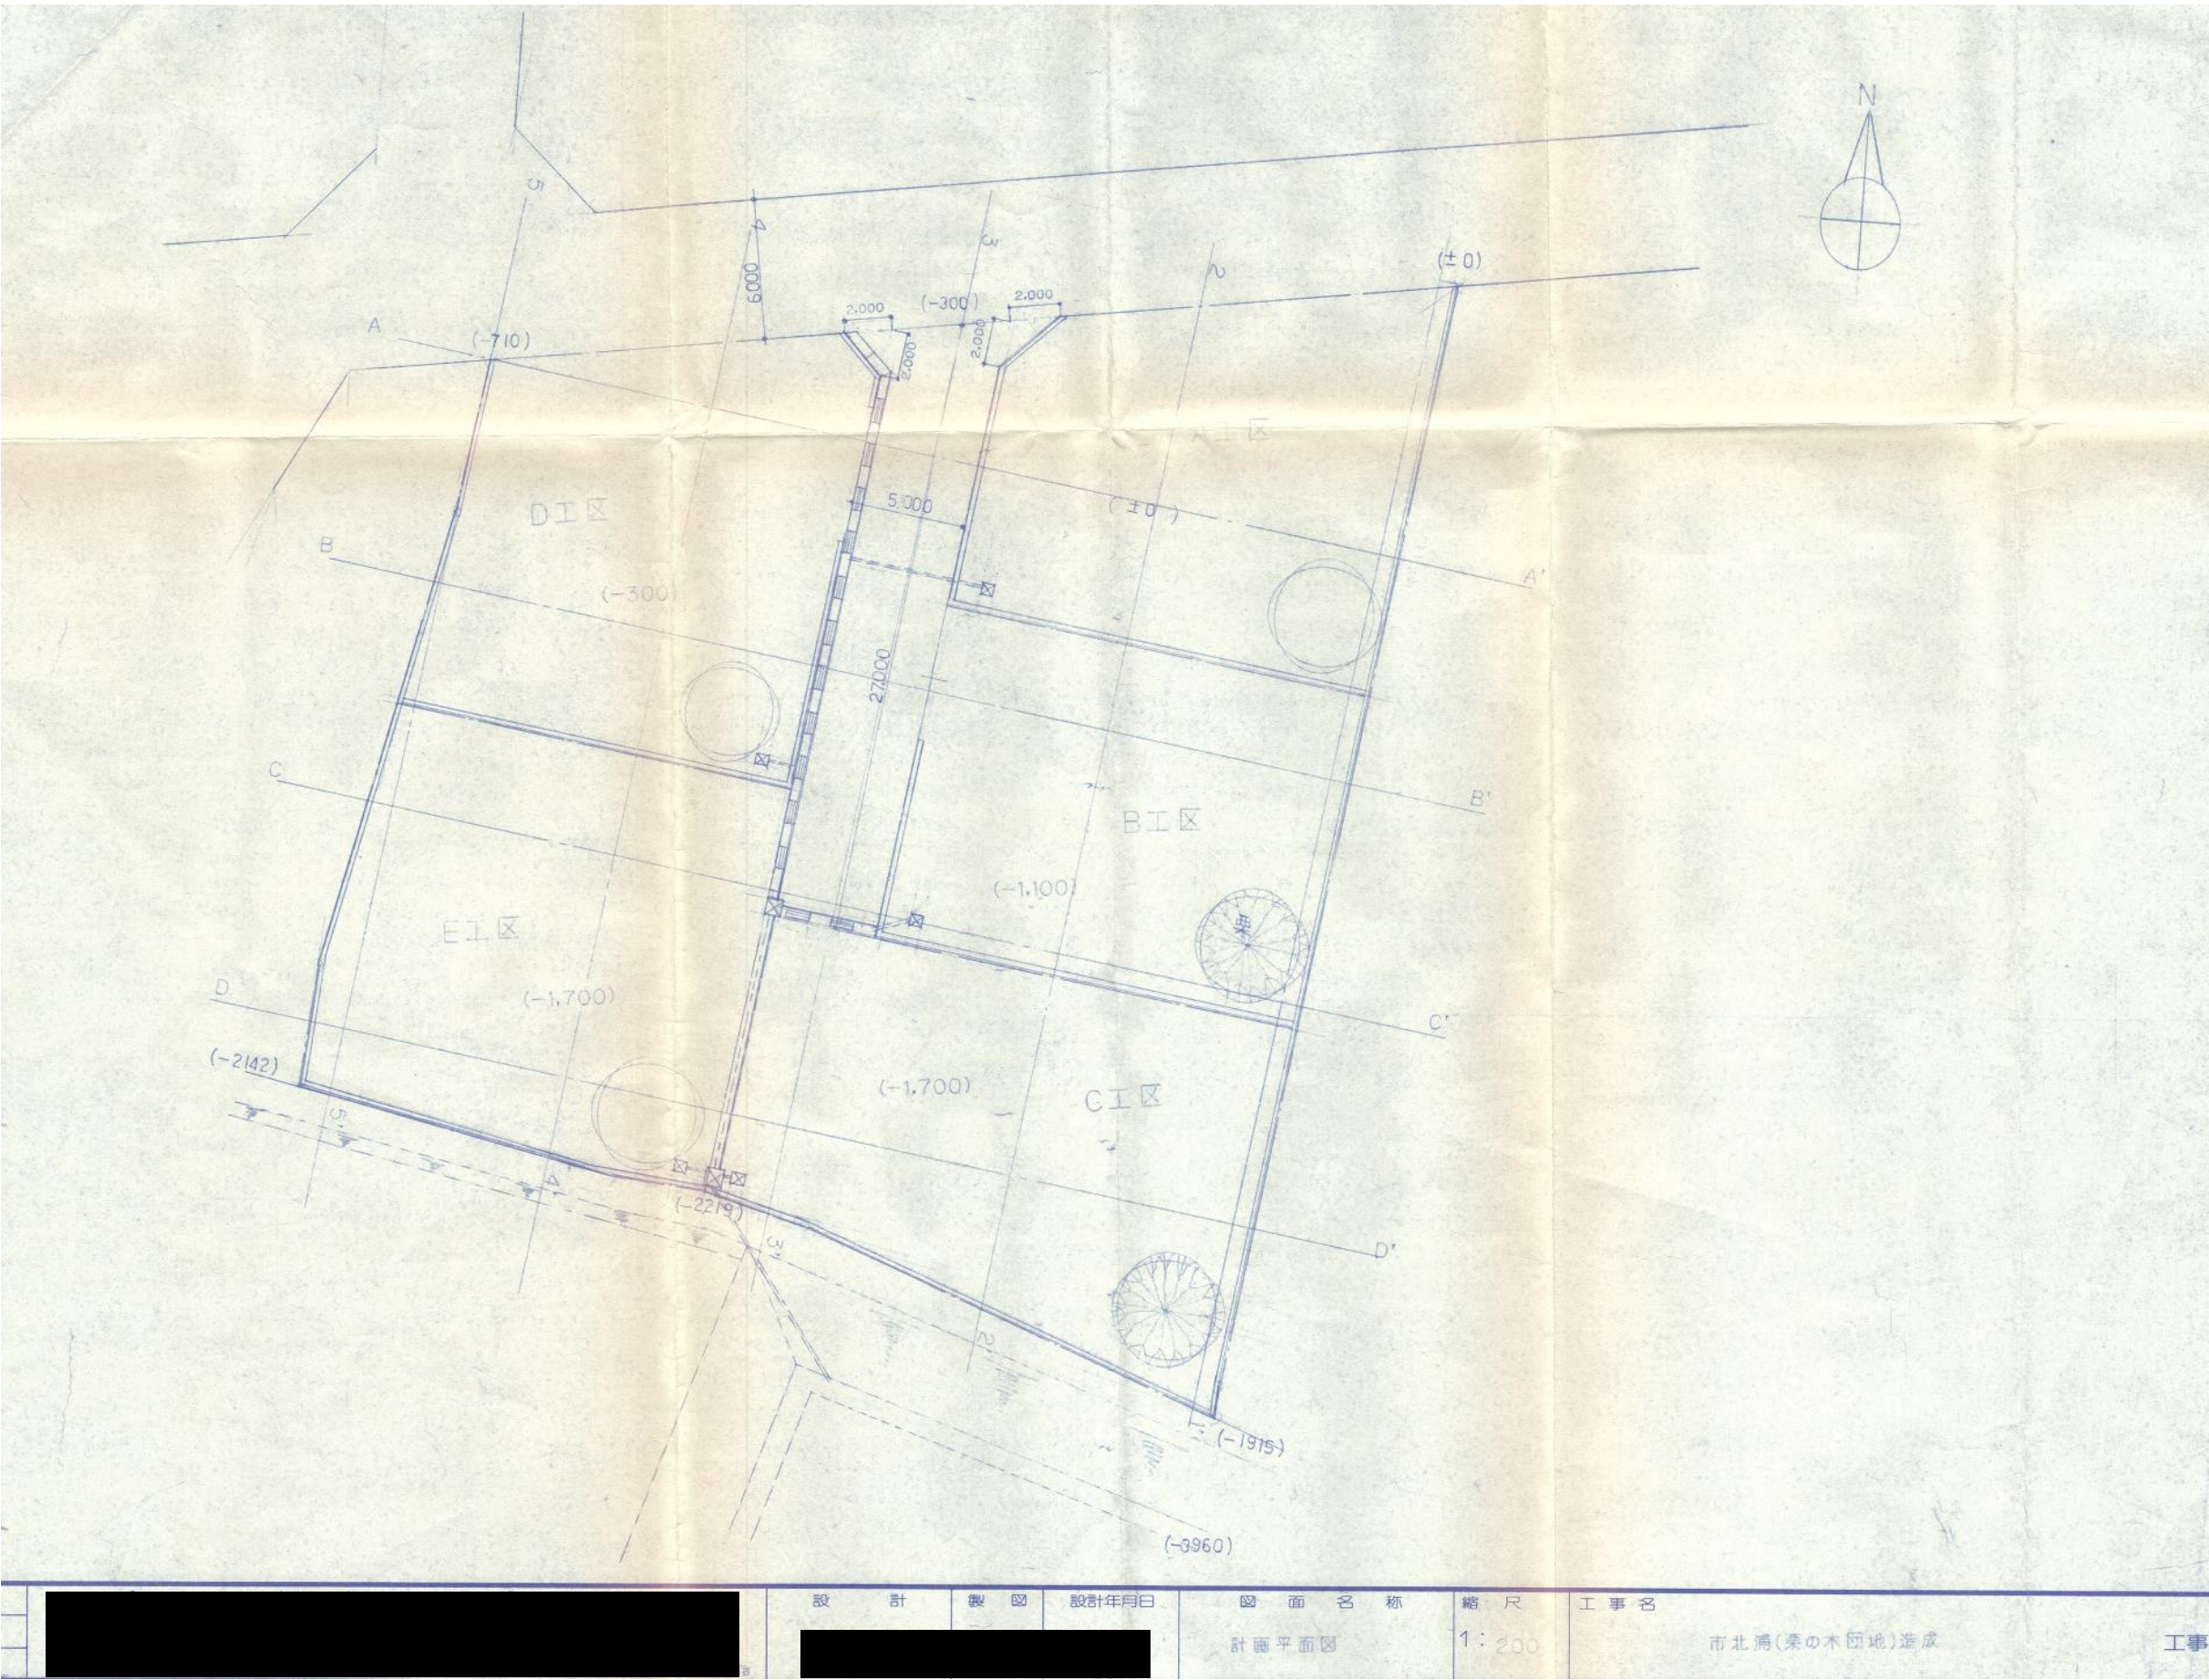

指 定 道 路 調 書

（第一面）

整理番号	佐久第 254 号	指定道路図対照番号	佐久第 254 号	指定道路の種類	第 5 号道路		
指定の年月日	平成 15 年 12 月 19 日	指定道路の延長	14. 15 メートル		指定道路の幅員	4.00 メートル	
指定道路の位置	小諸市大字和田字鷺林 896 番地 9						
申請者の氏名							
水平距離指定の年月日		水平距離指定に係る道路の部分の延長	メートル		水平距離	メートル	
水平距離指定に係る道路の部分の位置							
その他							


位置図 (佐久第 254 号)

別紙のとおり


(注意)

1. 「指定道路の種類」欄は、建築基準法第 42 条第 1 項第 4 号の規定による指定に係る道路は「4 号道路」、同法第 42 条第 1 項第 5 号の規定による指定に係る道路は「5 号道路」、同法第 42 条第 2 項の規定による指定に係る道路は「2 項道路」、同法第 42 条第 4 項の規定による指定に係る道路は「4 項道路」同法第 68 条の 7 第 1 項の規定による指定に係る道路は「予定道路」と記載する。
2. 「申請者の氏名」欄は、建築基準法第 42 条第 1 項第 5 号の規定による指定をした場合に記載する。
3. 「水平距離指定の年月日」欄、「水平距離指定に係る道路の部分の位置」欄、「水平距離指定に係る道路の部分の幅員」欄及び「水平距離」は、建築基準法第 42 条第 3 項の規定による水平距離の指定をした場合に記載する。
4. 位置図には、方位、縮尺、指定道路の位置、延長及び幅員並びに水平距離指定に係る道路の部分の位置及び延長並びに水平距離を表示すること。また、必要に応じて関係図面を添付すること。


平 面 図

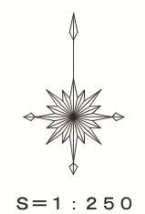

舗装展開図 S=1:200

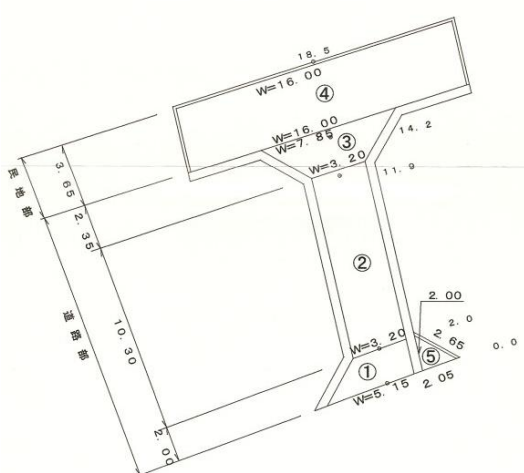

舗装面積 (道路部) 56.22㎡
舗装面積 (民地部) 58.40㎡

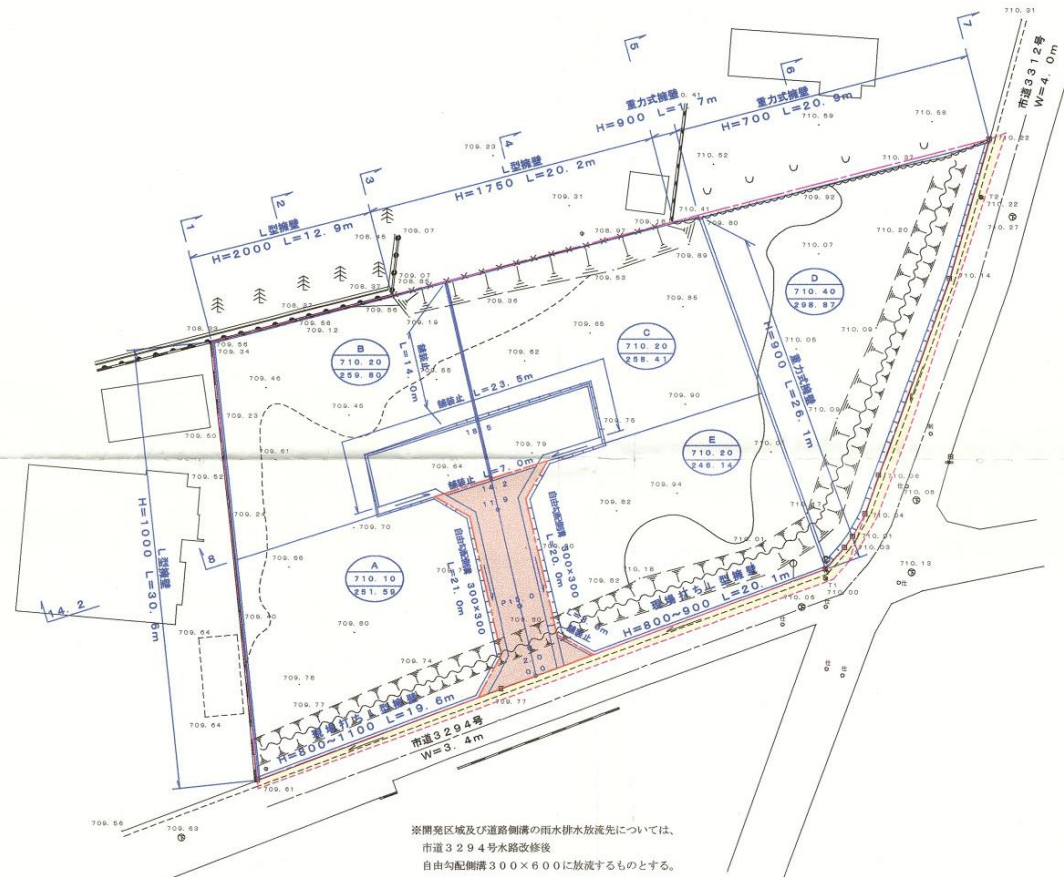


※開発区域及び道路側溝の雨水排水放流先については、
市道3294号水路改修後
自由勾配側溝300×600に放流するものとする。

区画
計画高
面積

記号	名称
[Pink Box]	開発区域
[Red Box]	指定道路部
[Yellow Box]	道路後退部

指定道路部 詳細図 S=1:100

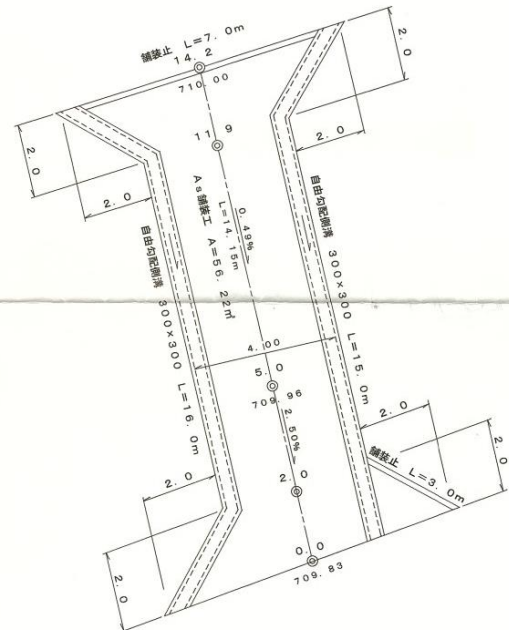

指 定 道 路 調 書

（第一面）


整理番号	佐久第 257 号	指定道路図対照番号	佐久第 257 号	指定道路の種類	第 5 号道路
指定の年月日	平成 16 年 2 月 6 日	指定道路の延長	61.30 メートル	指定道路の幅員	6.00 メートル
指定道路の位置	小諸市乙字上野 315 番地 10				
申請者の氏名					
水平距離指定の年月日		水平距離指定に係る道路の部分の延長	メートル	水平距離	メートル
水平距離指定に係る道路の部分の位置					
その他					


位置図 (佐久第 257 号)

別紙のとおり

(注意)

1. 「指定道路の種類」欄は、建築基準法第 42 条第 1 項第 4 号の規定による指定に係る道路は「4 号道路」、同法第 42 条第 1 項第 5 号の規定による指定に係る道路は「5 号道路」、同法第 42 条第 2 項の規定による指定に係る道路は「2 項道路」、同法第 42 条第 4 項の規定による指定に係る道路は「4 項道路」同法第 68 条の 7 第 1 項の規定による指定に係る道路は「予定道路」と記載する。
2. 「申請者の氏名」欄は、建築基準法第 42 条第 1 項第 5 号の規定による指定をした場合に記載する。
3. 「水平距離指定の年月日」欄、「水平距離指定に係る道路の部分の位置」欄、「水平距離指定に係る道路の部分の幅員」欄及び「水平距離」は、建築基準法第 42 条第 3 項の規定による水平距離の指定をした場合に記載する。
4. 位置図には、方位、縮尺、指定道路の位置、延長及び幅員並びに水平距離指定に係る道路の部分の位置及び延長並びに水平距離を表示すること。また、必要に応じて関係図面を添付すること。
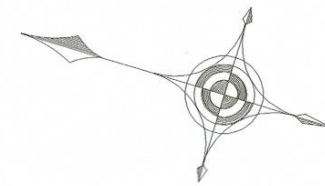
$$S = 1/300$$

 
凡 例	
開 発 区 域	
位置指定道路	
自 営 工 事	

工事名 宅地造成工事	
図面名 計画平面図	S=1/300

指 定 道 路 調 書

（第一面）

整理番号	佐久第 258 号	指定道路図対照番号	佐久第 258 号	指定道路の種類	第 5 号道路		
指定の年月日	平成 16 年 2 月 20 日	指定道路の延長	32.15 メートル		指定道路の幅員	6.05 メートル	
指定道路の位置	小諸市甲字鳴石 1247 番地 7						
申請者の氏名							
水平距離指定の年月日		水平距離指定に係る道路の部分の延長	メートル		水平距離	メートル	
水平距離指定に係る道路の部分の位置							
その他							

位置図 (佐久第 258 号)


別紙のとおり

(注意)

1. 「指定道路の種類」欄は、建築基準法第 42 条第 1 項第 4 号の規定による指定に係る道路は「4 号道路」、同法第 42 条第 1 項第 5 号の規定による指定に係る道路は「5 号道路」、同法第 42 条第 2 項の規定による指定に係る道路は「2 項道路」、同法第 42 条第 4 項の規定による指定に係る道路は「4 項道路」同法第 68 条の 7 第 1 項の規定による指定に係る道路は「予定道路」と記載する。
2. 「申請者の氏名」欄は、建築基準法第 42 条第 1 項第 5 号の規定による指定をした場合に記載する。
3. 「水平距離指定の年月日」欄、「水平距離指定に係る道路の部分の位置」欄、「水平距離指定に係る道路の部分の幅員」欄及び「水平距離」は、建築基準法第 42 条第 3 項の規定による水平距離の指定をした場合に記載する。
4. 位置図には、方位、縮尺、指定道路の位置、延長及び幅員並びに水平距離指定に係る道路の部分の位置及び延長並びに水平距離を表示すること。また、必要に応じて関係図面を添付すること。


計画平面図

縮尺=1/250

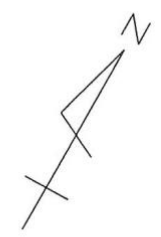


新図面

- 開拓区域
- 指定道路部分
- 道路後退部分

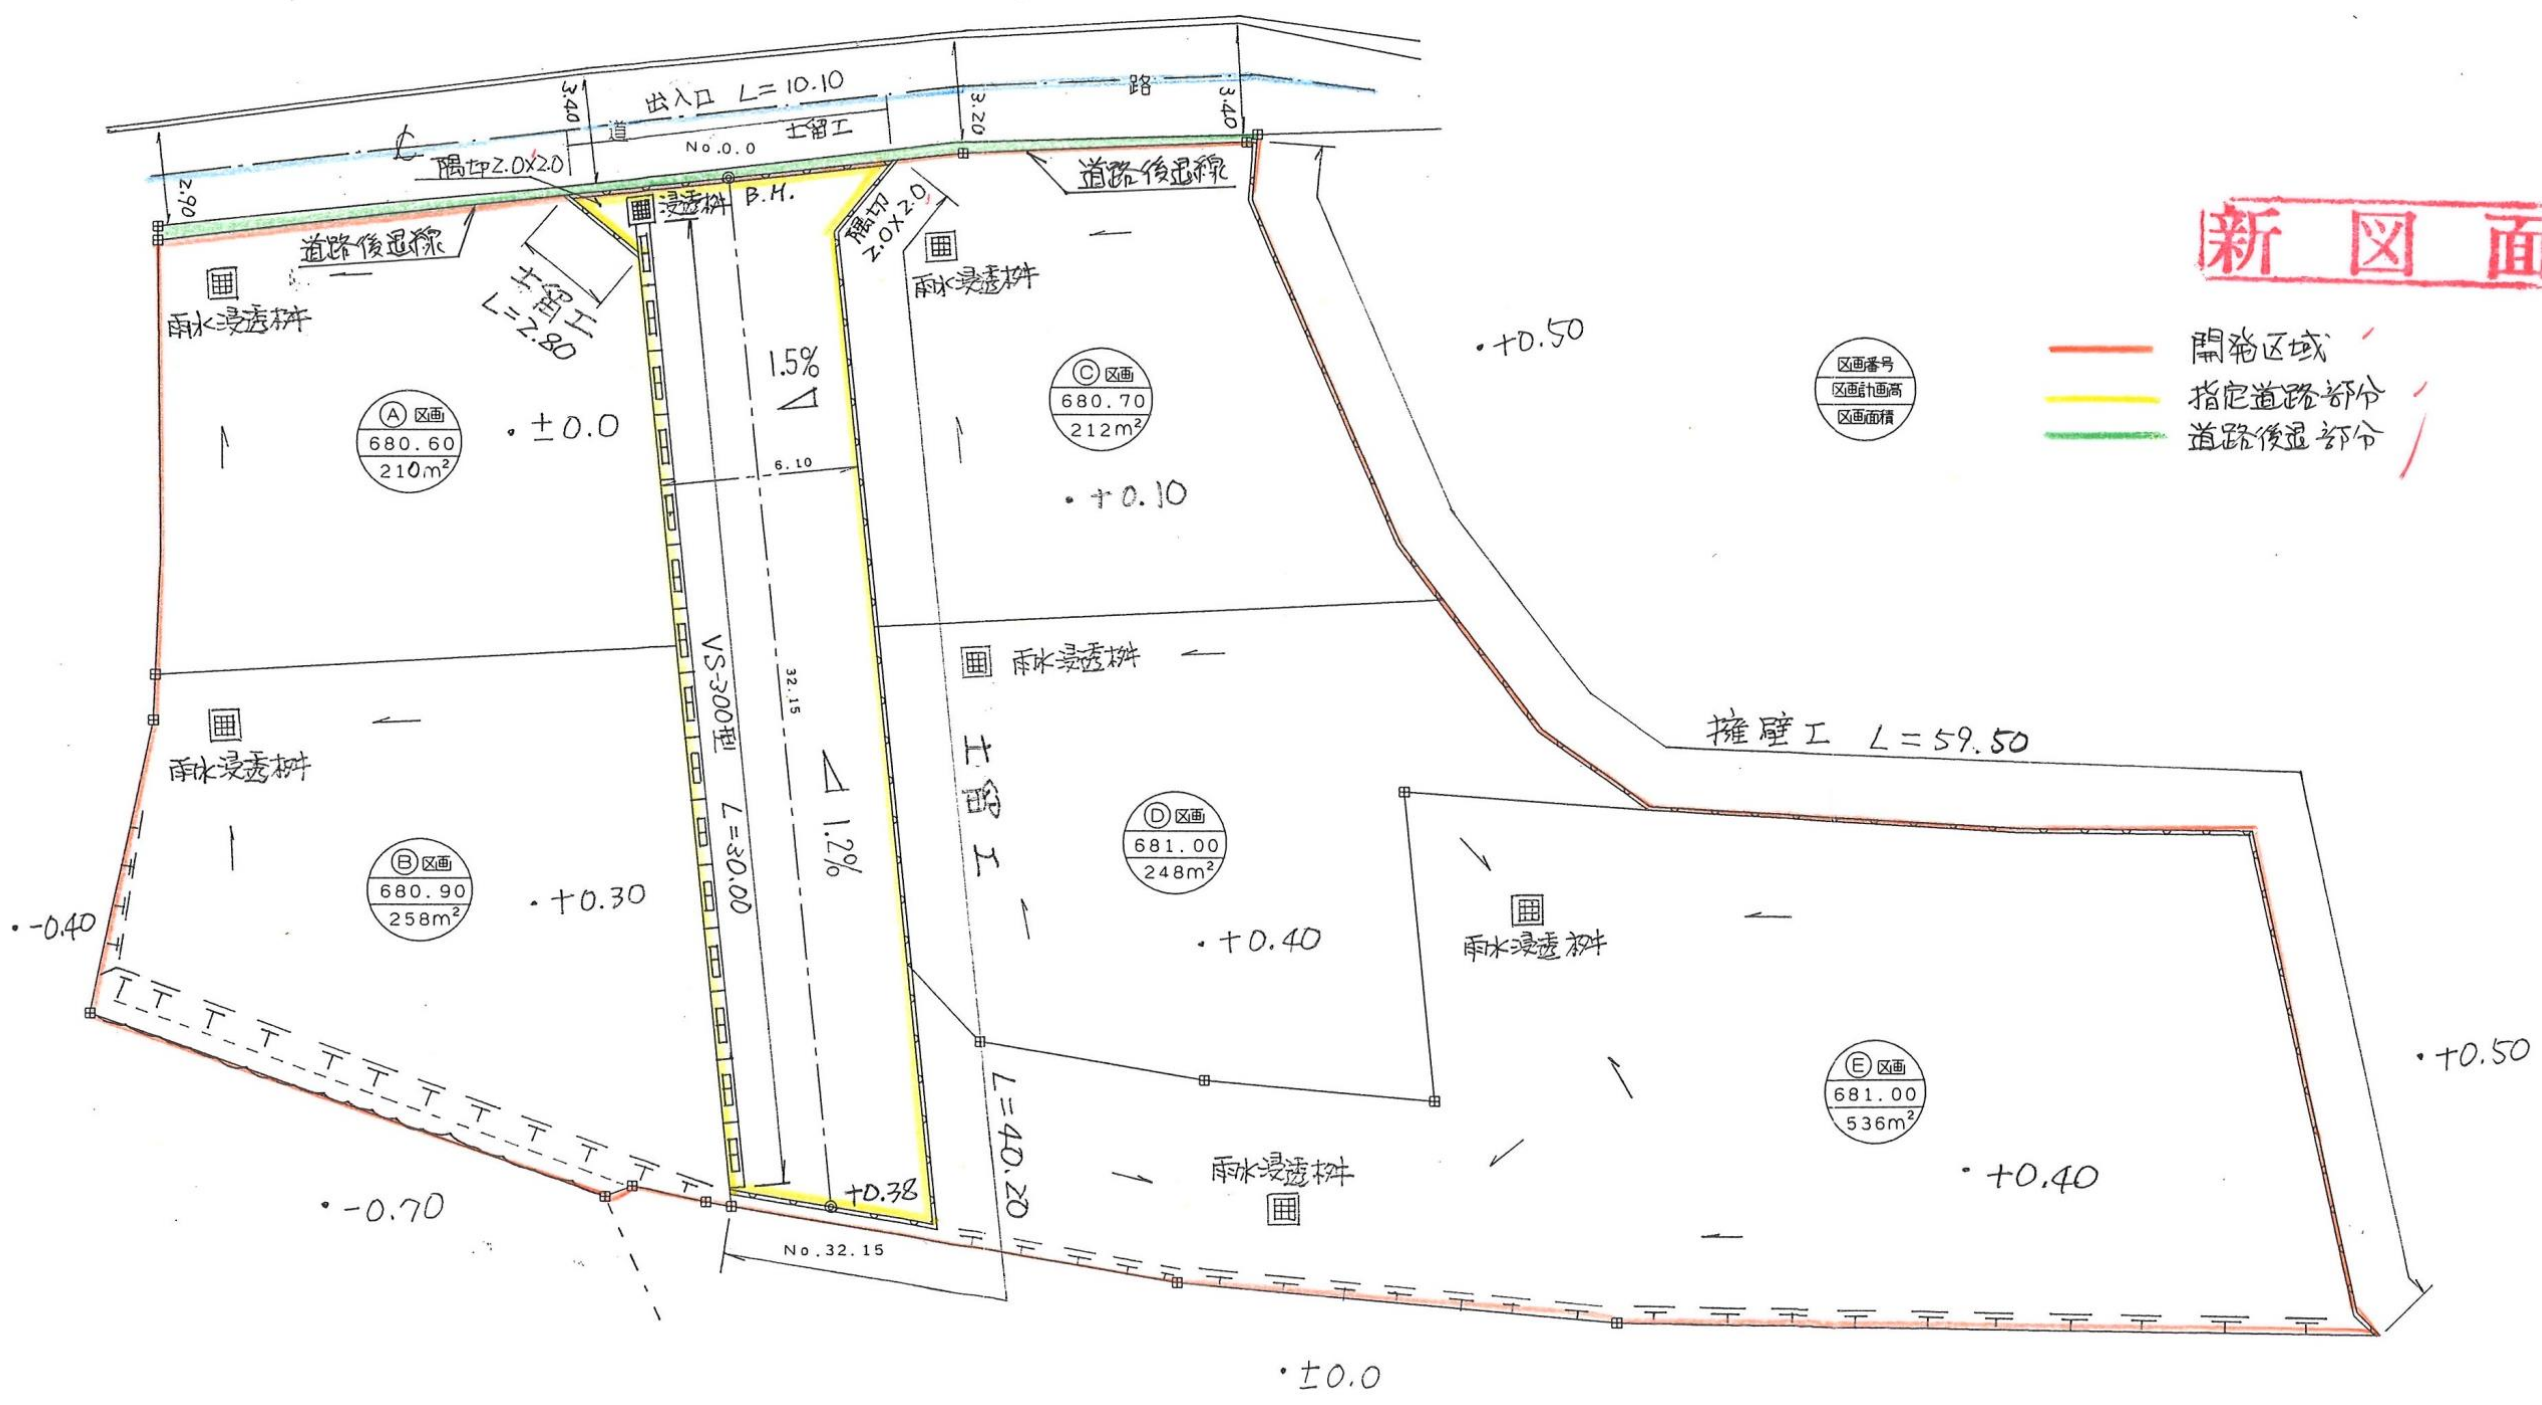

位置図 (佐久第 258 号)

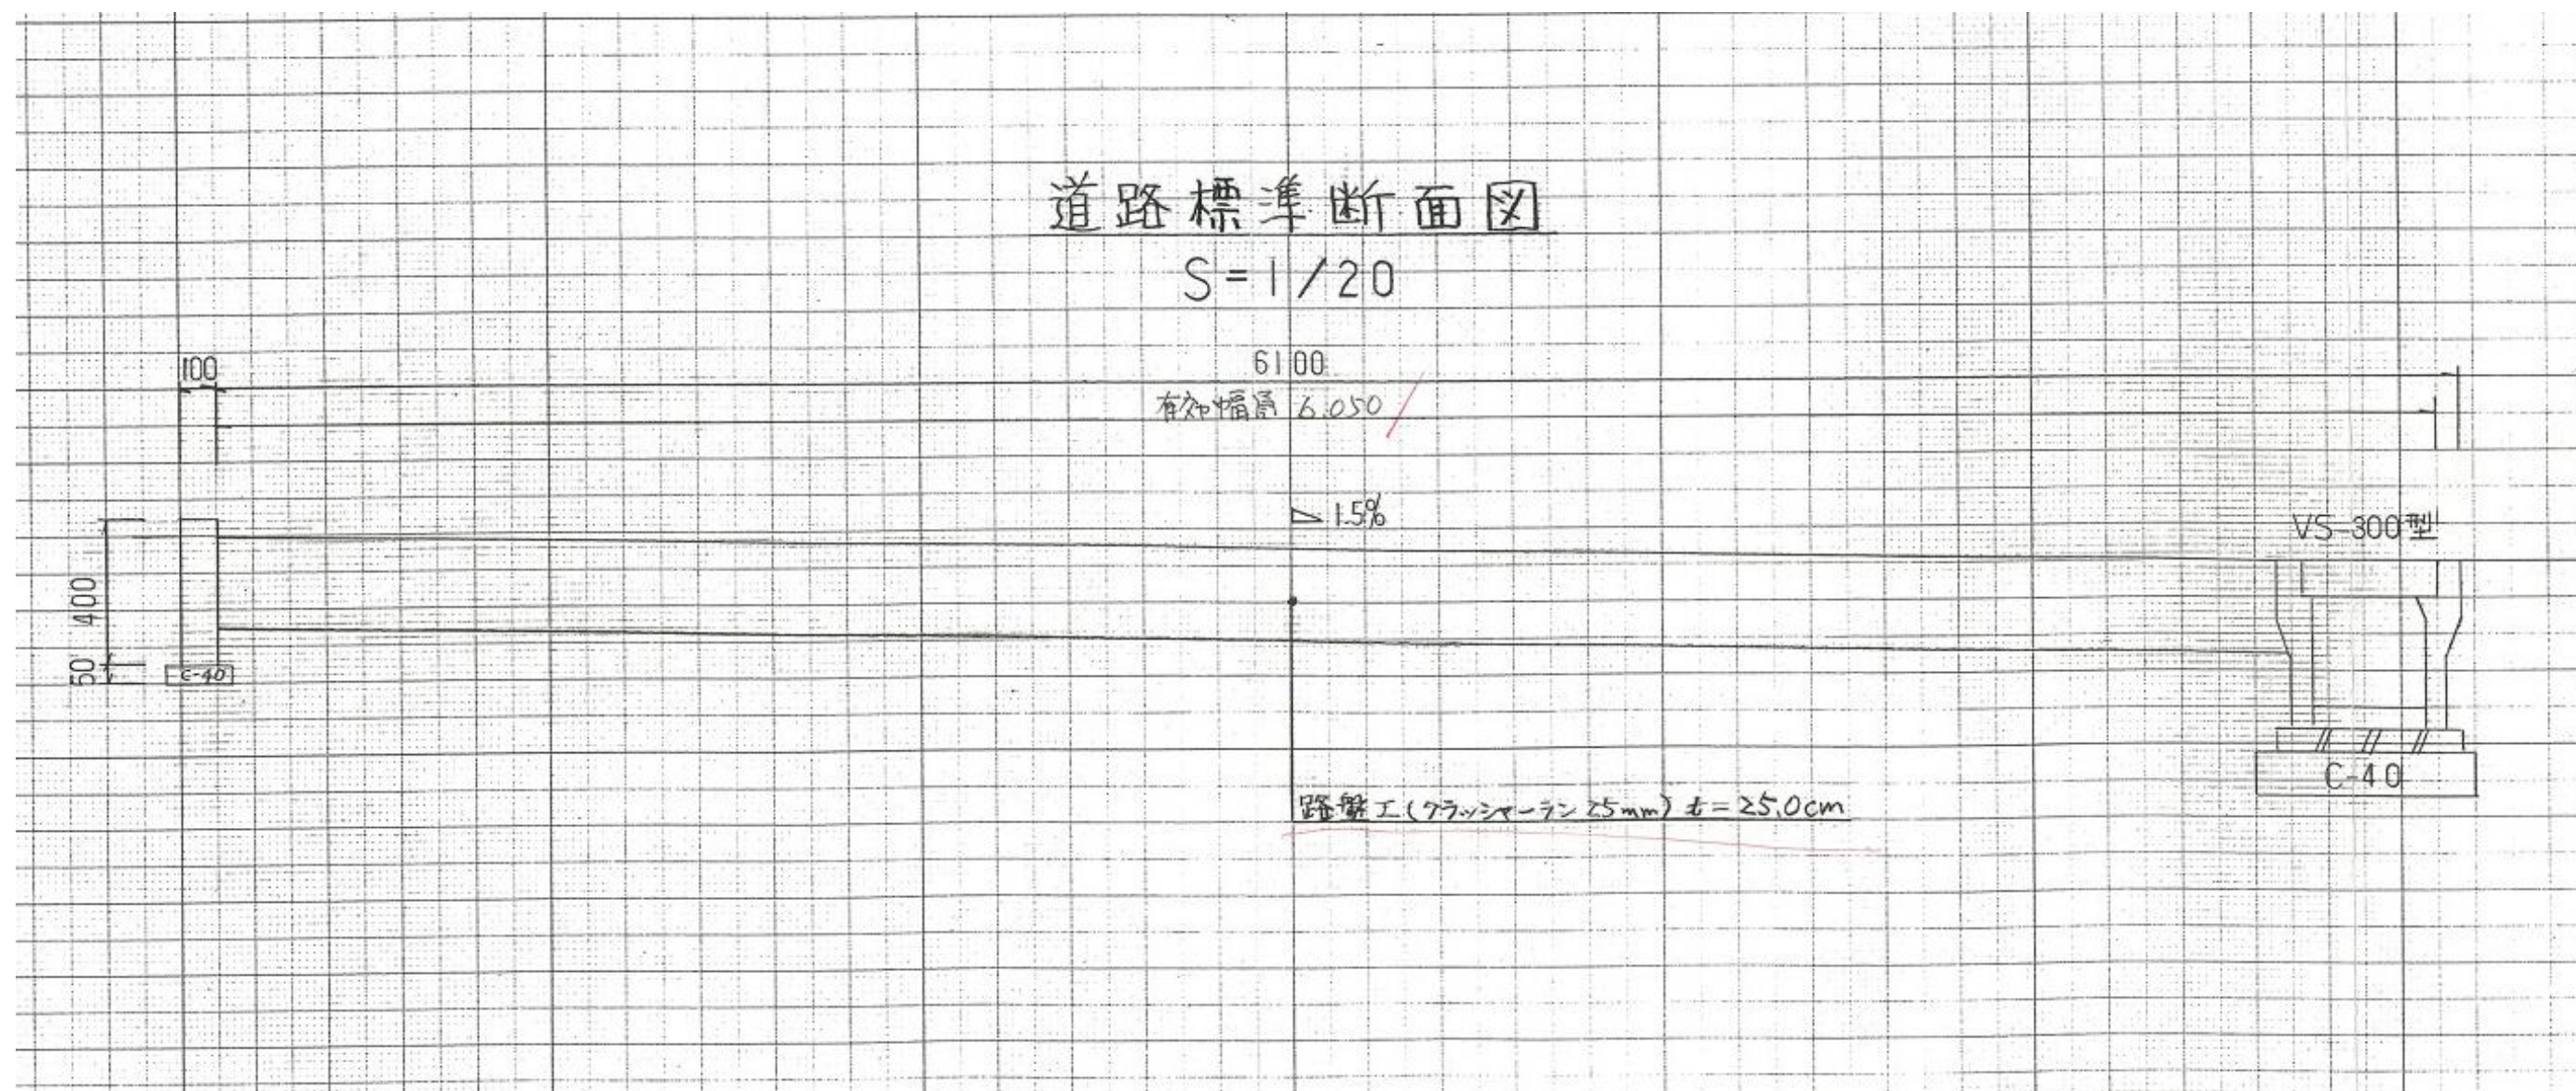

指 定 道 路 調 書

（第一面）


整理番号	佐久第 271 号	指定道路図対照番号	佐久第 271 号	指定道路の種類	第 5 号道路
指定の年月日	平成 17 年 4 月 25 日	指定道路の延長	56.90 メートル	指定道路の幅員	4.80 メートル
指定道路の位置	小諸市大字御影新田字香久保 2627 番地 25				
申請者の氏名					
水平距離指定の年月日		水平距離指定に係る道路の部分の延長	メートル	水平距離	メートル
水平距離指定に係る道路の部分の位置					
その他					

位置図 (佐久第 271 号)

別紙のとおり

(注意)

1. 「指定道路の種類」欄は、建築基準法第 42 条第 1 項第 4 号の規定による指定に係る道路は「4 号道路」、同法第 42 条第 1 項第 5 号の規定による指定に係る道路は「5 号道路」、同法第 42 条第 2 項の規定による指定に係る道路は「2 項道路」、同法第 42 条第 4 項の規定による指定に係る道路は「4 項道路」同法第 68 条の 7 第 1 項の規定による指定に係る道路は「予定道路」と記載する。
2. 「申請者の氏名」欄は、建築基準法第 42 条第 1 項第 5 号の規定による指定をした場合に記載する。
3. 「水平距離指定の年月日」欄、「水平距離指定に係る道路の部分の位置」欄、「水平距離指定に係る道路の部分の幅員」欄及び「水平距離」は、建築基準法第 42 条第 3 項の規定による水平距離の指定をした場合に記載する。
4. 位置図には、方位、縮尺、指定道路の位置、延長及び幅員並びに水平距離指定に係る道路の部分の位置及び延長並びに水平距離を表示すること。また、必要に応じて関係図面を添付すること。

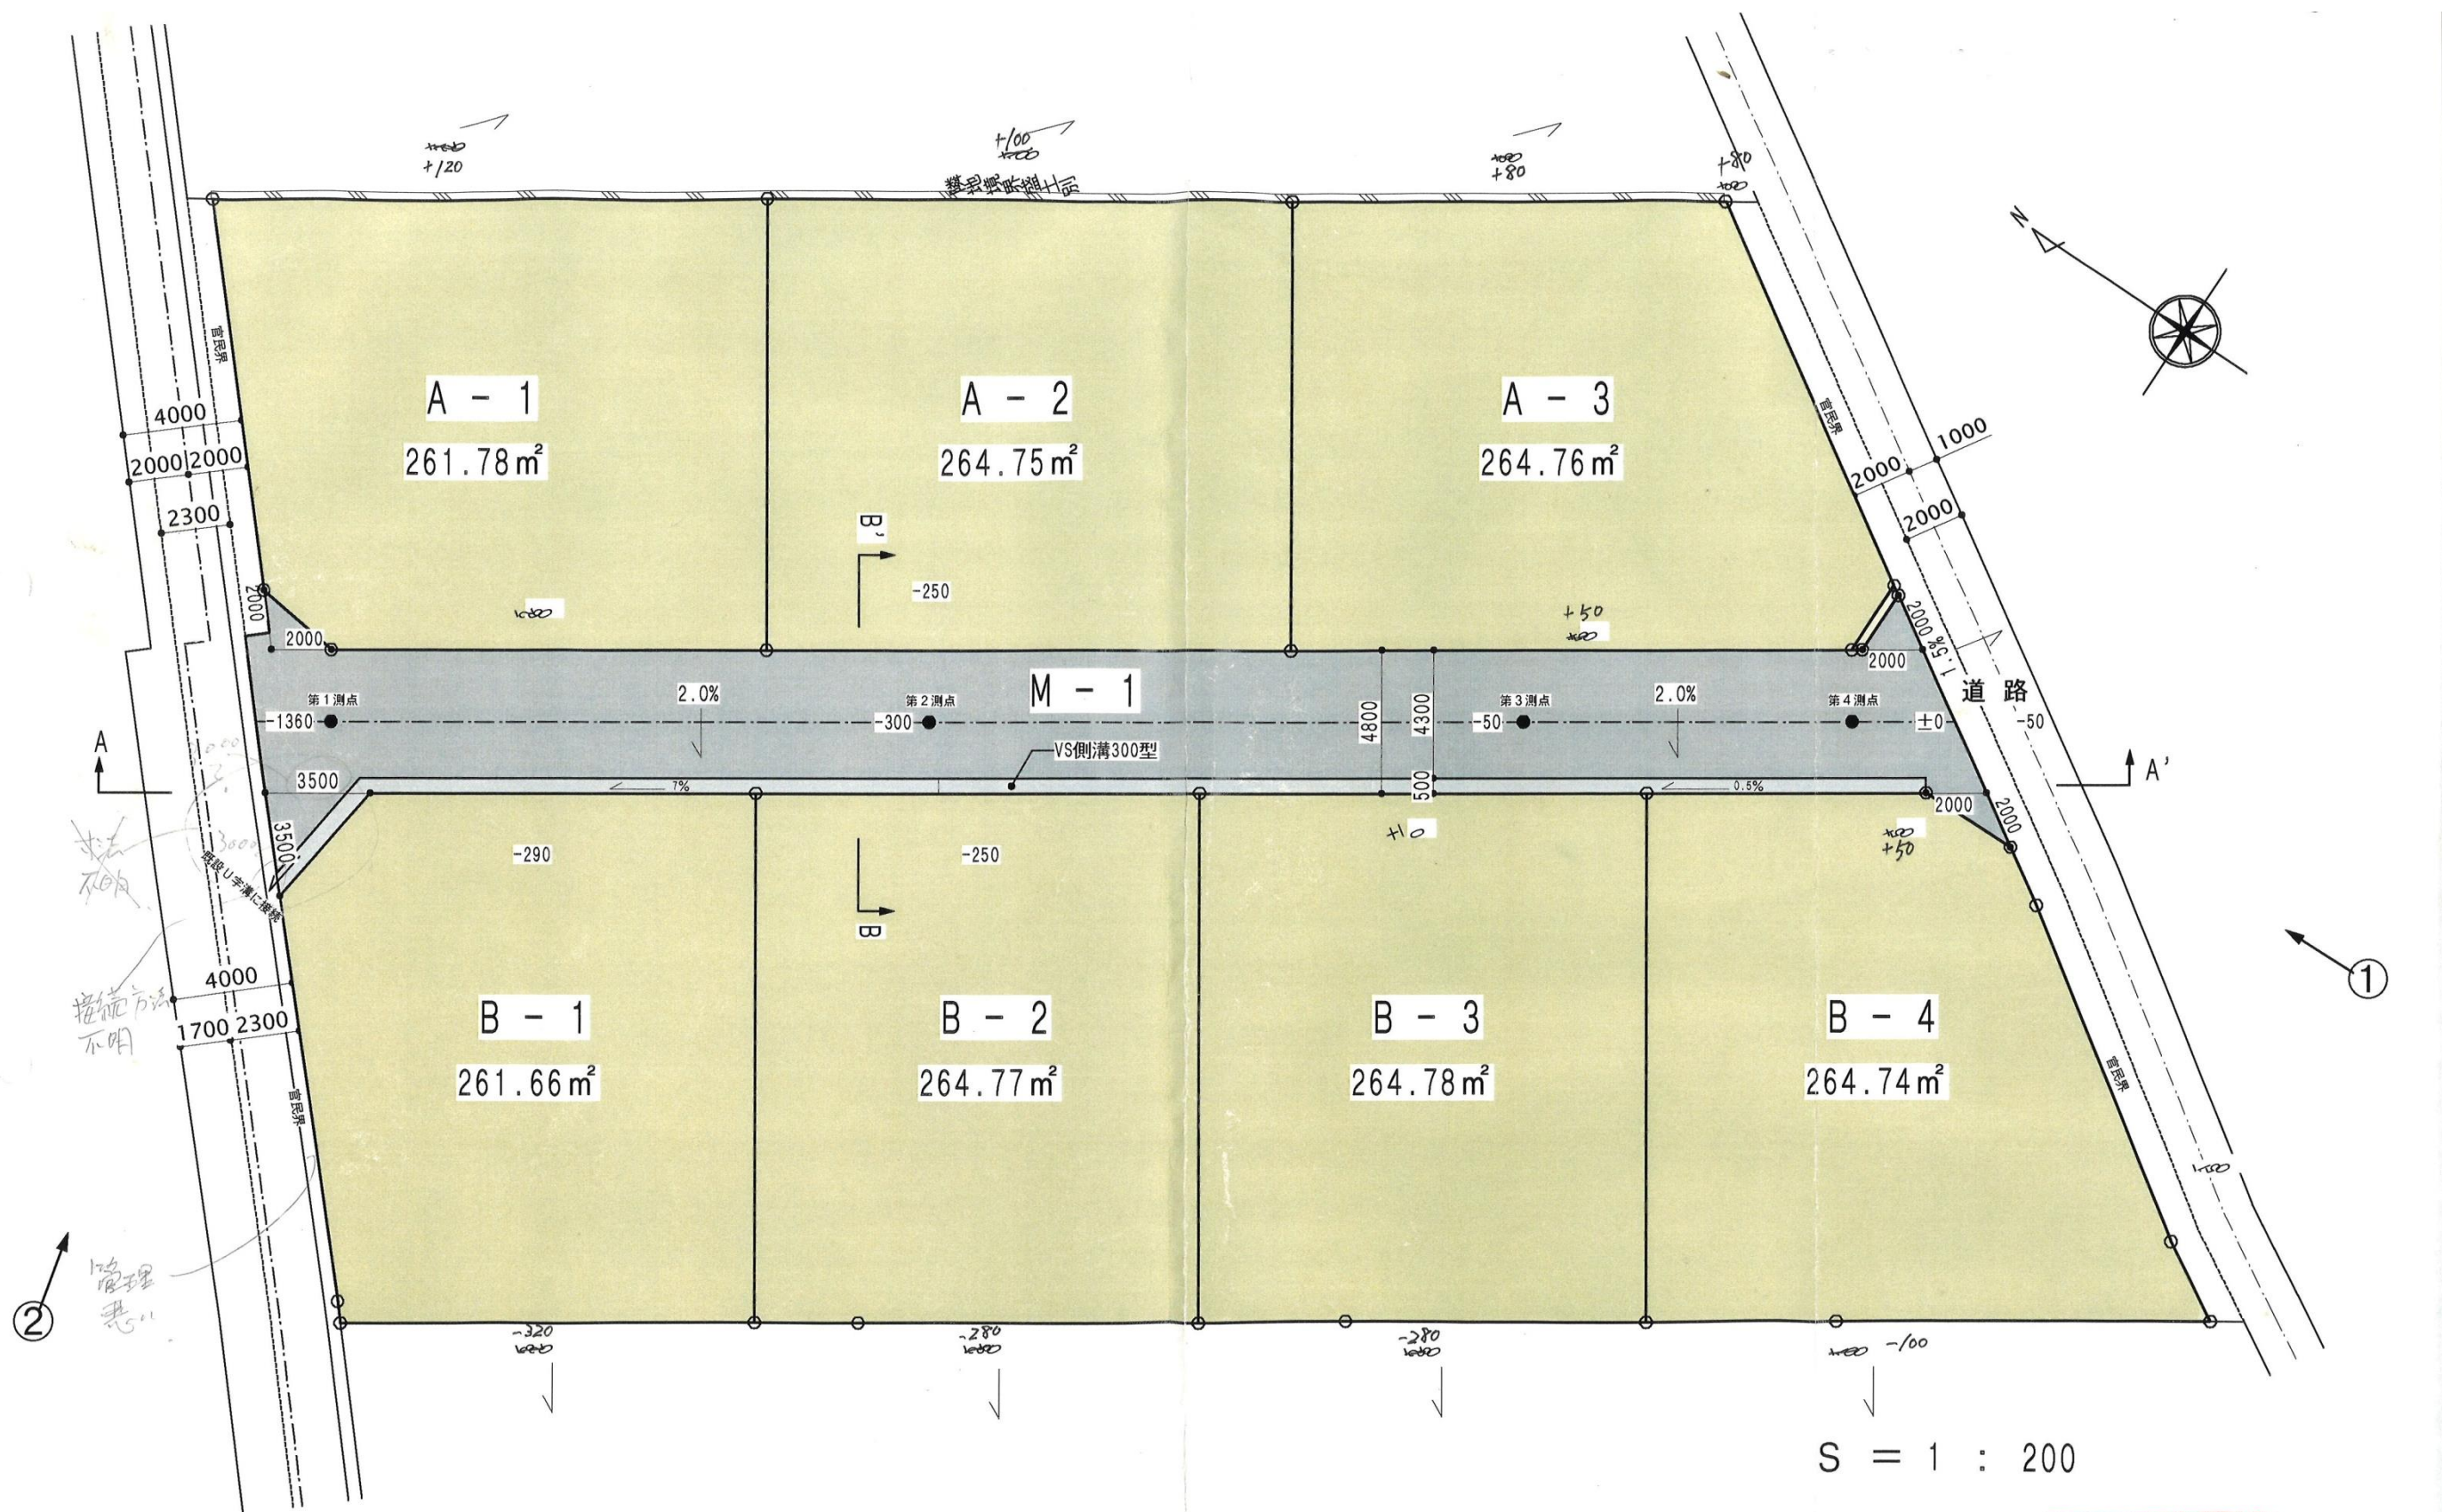

面 区 新

指 定 道 路 調 書

（第一面）

整理番号	佐久第 280 号	指定道路図対照番号	佐久第 280 号	指定道路の種類	第 5 号道路		
指定の年月日	平成 17 年 8 月 18 日	指定道路の延長	34.90 メートル		指定道路の幅員	4.00 メートル	
指定道路の位置	小諸市乙字上原 494 番地 10、494 番地 11、494 番地 12						
申請者の氏名							
水平距離指定の年月日		水平距離指定に係る道路の部分の延長	メートル		水平距離	メートル	
水平距離指定に係る道路の部分の位置							
その他							

位置図 (佐久第 280 号)


別紙のとおり

(注意)

1. 「指定道路の種類」欄は、建築基準法第 42 条第 1 項第 4 号の規定による指定に係る道路は「4 号道路」、同法第 42 条第 1 項第 5 号の規定による指定に係る道路は「5 号道路」、同法第 42 条第 2 項の規定による指定に係る道路は「2 項道路」、同法第 42 条第 4 項の規定による指定に係る道路は「4 項道路」同法第 68 条の 7 第 1 項の規定による指定に係る道路は「予定道路」と記載する。
2. 「申請者の氏名」欄は、建築基準法第 42 条第 1 項第 5 号の規定による指定をした場合に記載する。
3. 「水平距離指定の年月日」欄、「水平距離指定に係る道路の部分の位置」欄、「水平距離指定に係る道路の部分の幅員」欄及び「水平距離」は、建築基準法第 42 条第 3 項の規定による水平距離の指定をした場合に記載する。
4. 位置図には、方位、縮尺、指定道路の位置、延長及び幅員並びに水平距離指定に係る道路の部分の位置及び延長並びに水平距離を表示すること。また、必要に応じて関係図面を添付すること。

位置図 (佐久第 280 号)

$$S = 250$$

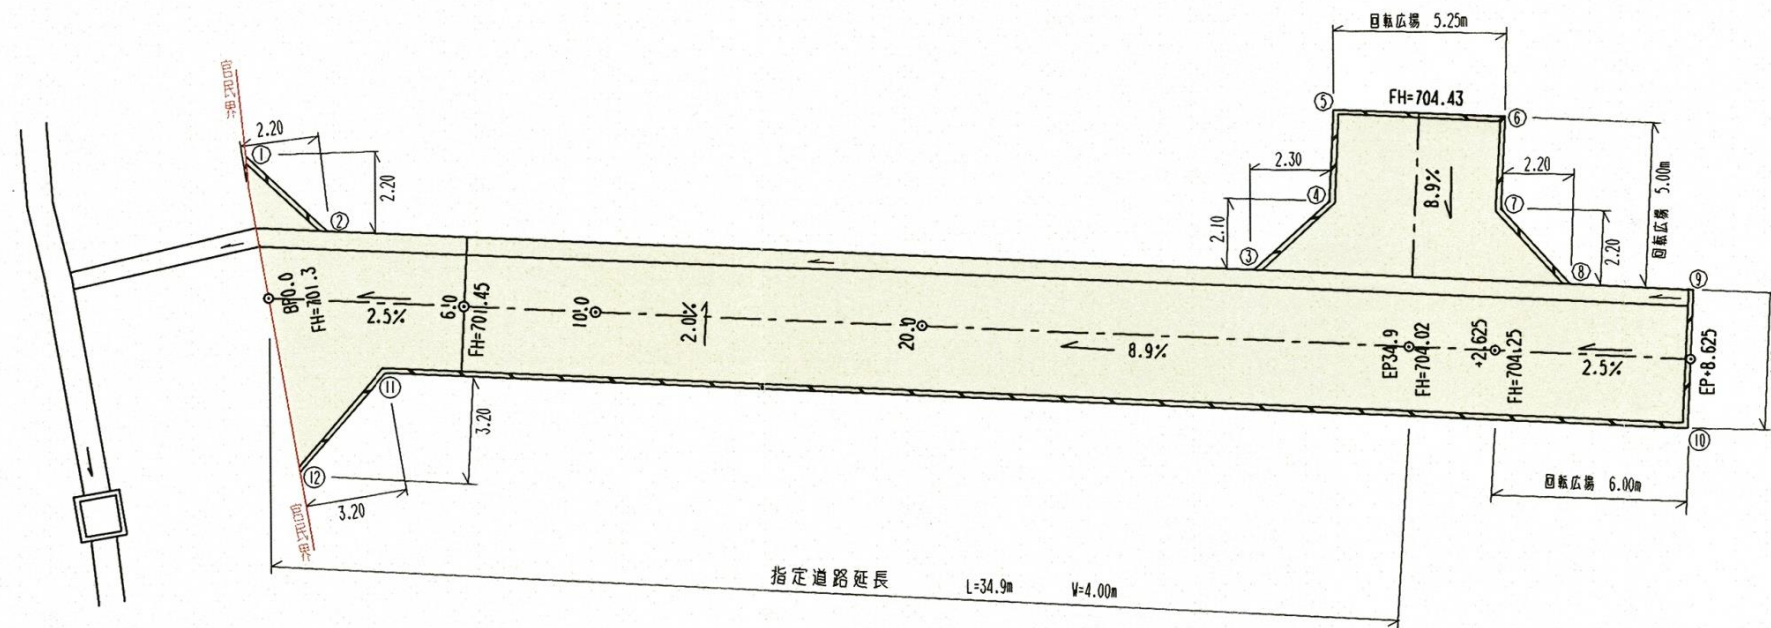
$$S = 1/250$$


① ~ ⑫ はコンクリート杭及び金属標にて表示

指 定 道 路 調 書

（第一面）

整理番号	佐久第 285 号	指定道路図対照番号	佐久第 285 号	指定道路の種類	第 5 号道路
指定の年月日	平成 18 年 4 月 17 日	指定道路の延長	37.00 メートル	指定道路の幅員	6.05 メートル
指定道路の位置	小諸市大字加増字源太谷地 703 番地 1				
申請者の氏名					
水平距離指定の年月日		水平距離指定に係る道路の部分の延長	メートル	水平距離	メートル
水平距離指定に係る道路の部分の位置					
その他					

位置図 (佐久第 285 号)

別紙のとおり


(注意)

1. 「指定道路の種類」欄は、建築基準法第 42 条第 1 項第 4 号の規定による指定に係る道路は「4 号道路」、同法第 42 条第 1 項第 5 号の規定による指定に係る道路は「5 号道路」、同法第 42 条第 2 項の規定による指定に係る道路は「2 項道路」、同法第 42 条第 4 項の規定による指定に係る道路は「4 項道路」同法第 68 条の 7 第 1 項の規定による指定に係る道路は「予定道路」と記載する。
2. 「申請者の氏名」欄は、建築基準法第 42 条第 1 項第 5 号の規定による指定をした場合に記載する。
3. 「水平距離指定の年月日」欄、「水平距離指定に係る道路の部分の位置」欄、「水平距離指定に係る道路の部分の幅員」欄及び「水平距離」は、建築基準法第 42 条第 3 項の規定による水平距離の指定をした場合に記載する。
4. 位置図には、方位、縮尺、指定道路の位置、延長及び幅員並びに水平距離指定に係る道路の部分の位置及び延長並びに水平距離を表示すること。また、必要に応じて関係図面を添付すること。

計画平面図


縮尺=1/250

新図面

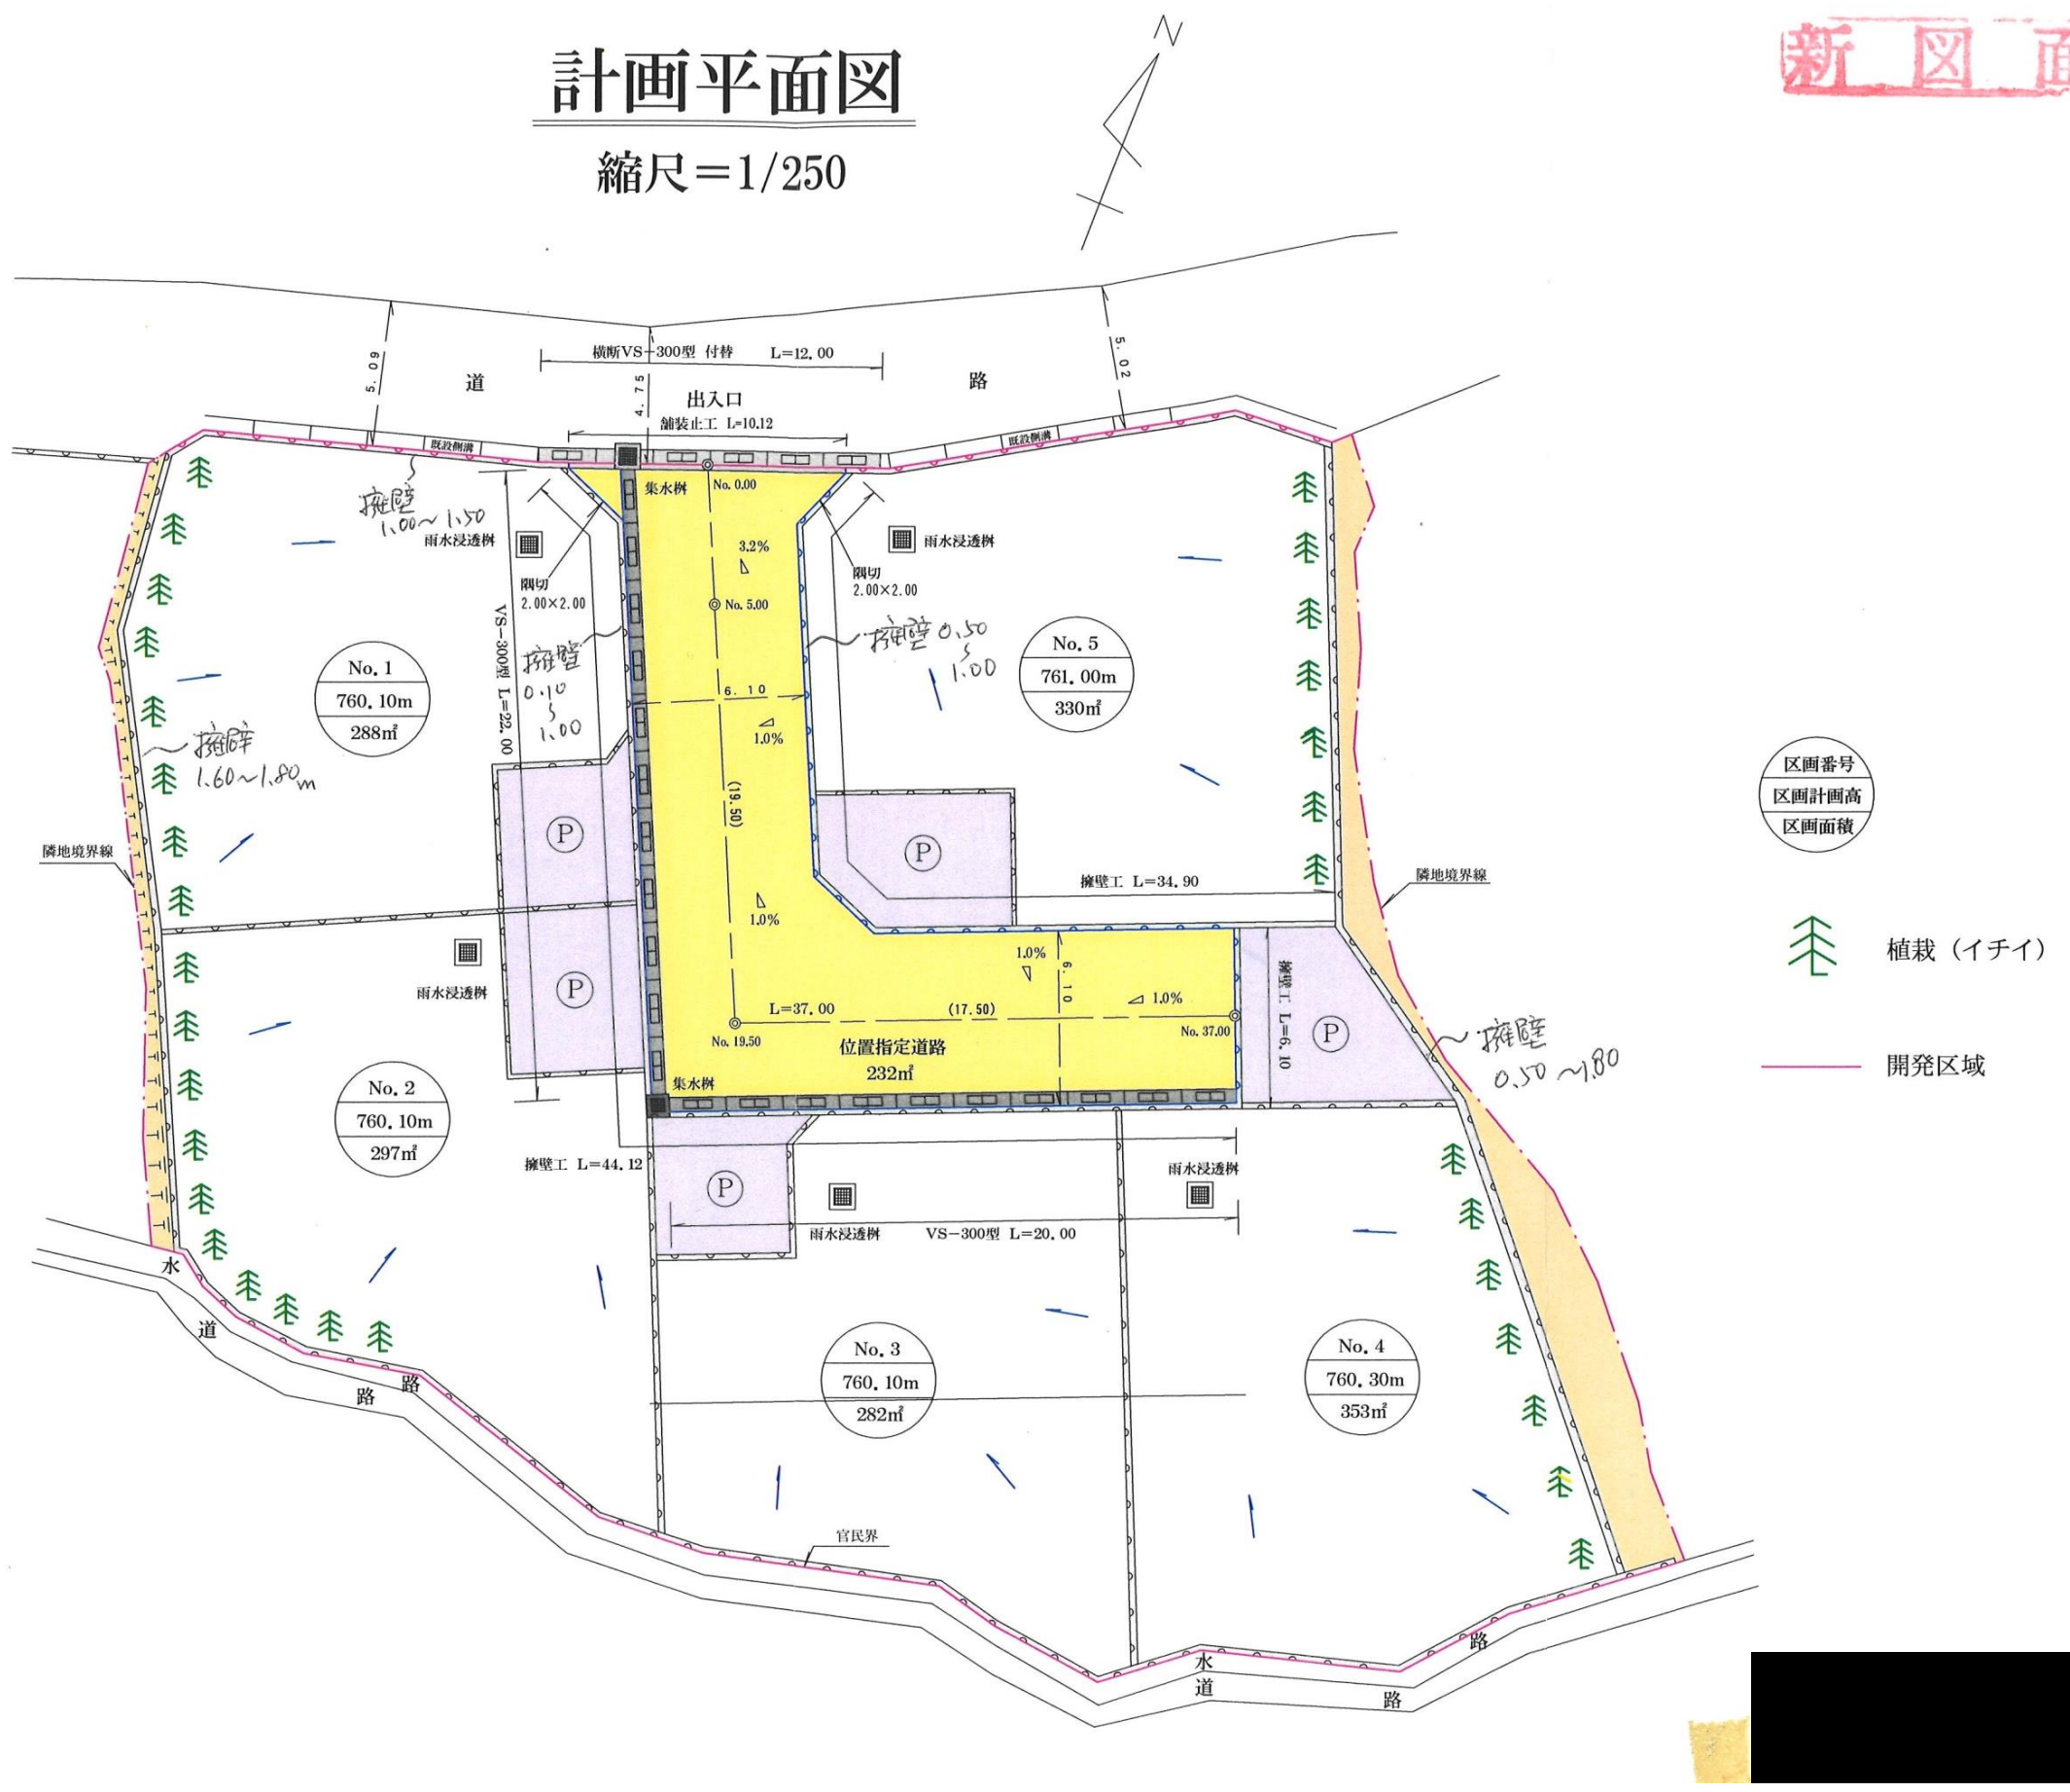

道 路 標 準 断 面 図

$S=1/30$

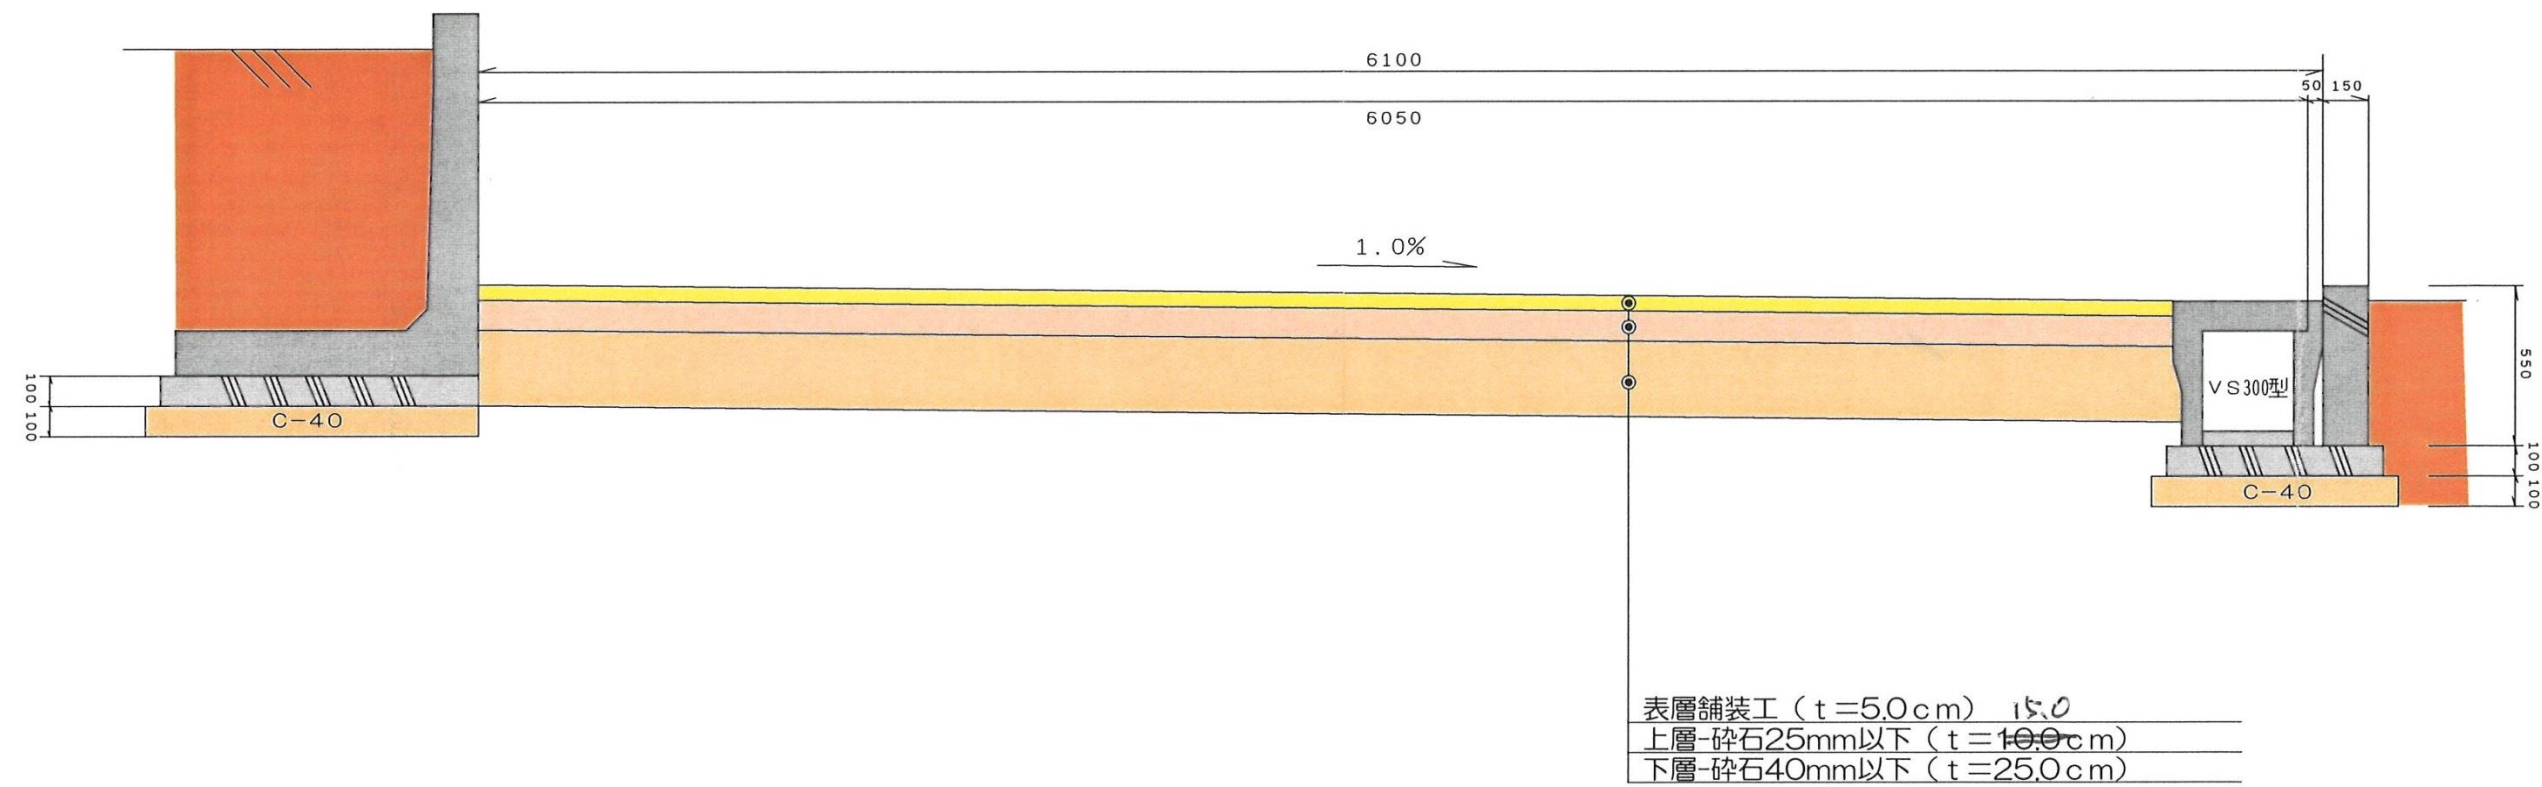

指 定 道 路 調 書

（第一面）

整理番号	佐久第 288 号	指定道路図対照番号	佐久第 288 号	指定道路の種類	第 5 号道路
指定の年月日	平成 18 年 11 月 6 日	指定道路の延長	93.85 メートル	指定道路の幅員	6.05 メートル
指定道路の位置	小諸市大字御影新田字池ノ上 2170 番地 5、2174 番地 2、2176 番地 1				
申請者の氏名					
水平距離指定の年月日		水平距離指定に係る道路の部分の延長	メートル	水平距離	メートル
水平距離指定に係る道路の部分の位置					
その他					


位置図 (佐久第 288 号)

別紙のとおり

(注意)

1. 「指定道路の種類」欄は、建築基準法第 42 条第 1 項第 4 号の規定による指定に係る道路は「4 号道路」、同法第 42 条第 1 項第 5 号の規定による指定に係る道路は「5 号道路」、同法第 42 条第 2 項の規定による指定に係る道路は「2 項道路」、同法第 42 条第 4 項の規定による指定に係る道路は「4 項道路」同法第 68 条の 7 第 1 項の規定による指定に係る道路は「予定道路」と記載する。
2. 「申請者の氏名」欄は、建築基準法第 42 条第 1 項第 5 号の規定による指定をした場合に記載する。
3. 「水平距離指定の年月日」欄、「水平距離指定に係る道路の部分の位置」欄、「水平距離指定に係る道路の部分の幅員」欄及び「水平距離」は、建築基準法第 42 条第 3 項の規定による水平距離の指定をした場合に記載する。
4. 位置図には、方位、縮尺、指定道路の位置、延長及び幅員並びに水平距離指定に係る道路の部分の位置及び延長並びに水平距離を表示すること。また、必要に応じて関係図面を添付すること。

位置図 (佐久第 288 号)

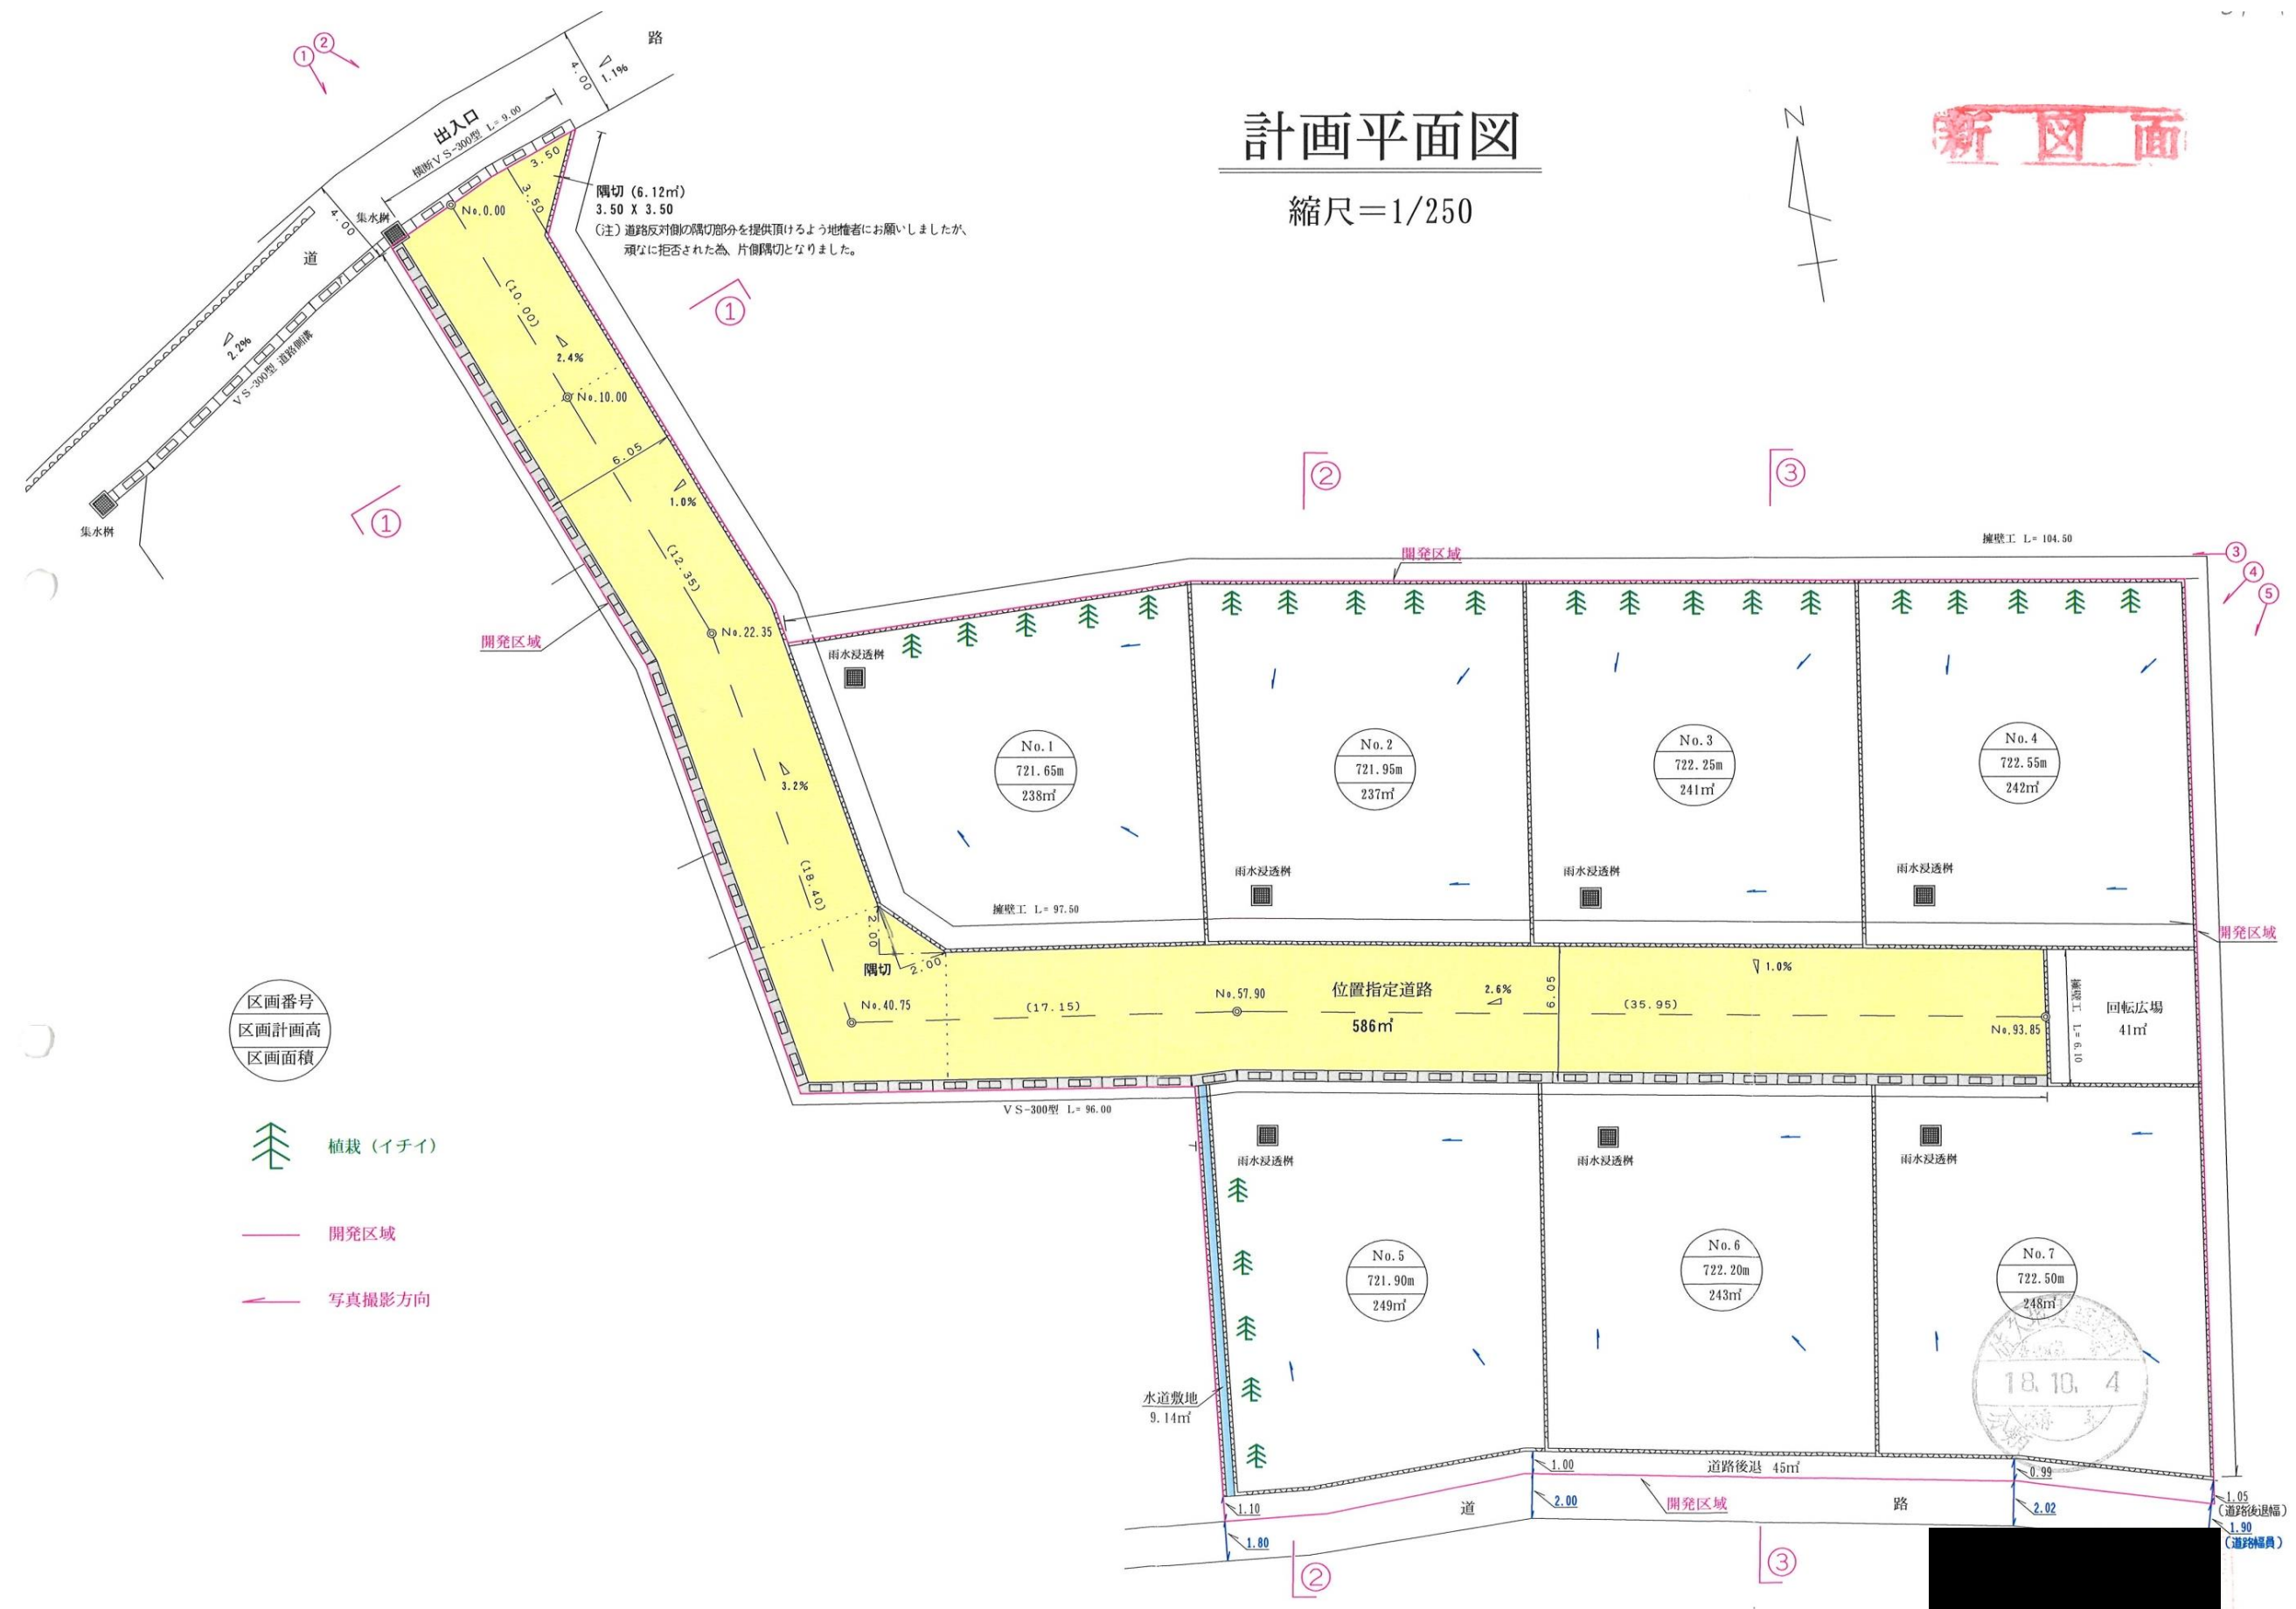

指 定 道 路 調 書

（第一面）

整理番号	佐久第 289 号	指定道路図対照番号	佐久第 289 号	指定道路の種類	第 5 号道路		
指定の年月日	平成 18 年 12 月 15 日	指定道路の延長	32.75 メートル		指定道路の幅員	4.28 メートル	
指定道路の位置	小諸市大字柏木東大道下 129 番地 6						
申請者の氏名							
水平距離指定の年月日		水平距離指定に係る道路の部分の延長	メートル		水平距離	メートル	
水平距離指定に係る道路の部分の位置							
その他							


位置図 (佐久第 289 号)

別紙のとおり


(注意)

1. 「指定道路の種類」欄は、建築基準法第 42 条第 1 項第 4 号の規定による指定に係る道路は「4 号道路」、同法第 42 条第 1 項第 5 号の規定による指定に係る道路は「5 号道路」、同法第 42 条第 2 項の規定による指定に係る道路は「2 項道路」、同法第 42 条第 4 項の規定による指定に係る道路は「4 項道路」同法第 68 条の 7 第 1 項の規定による指定に係る道路は「予定道路」と記載する。
2. 「申請者の氏名」欄は、建築基準法第 42 条第 1 項第 5 号の規定による指定をした場合に記載する。
3. 「水平距離指定の年月日」欄、「水平距離指定に係る道路の部分の位置」欄、「水平距離指定に係る道路の部分の幅員」欄及び「水平距離」は、建築基準法第 42 条第 3 項の規定による水平距離の指定をした場合に記載する。
4. 位置図には、方位、縮尺、指定道路の位置、延長及び幅員並びに水平距離指定に係る道路の部分の位置及び延長並びに水平距離を表示すること。また、必要に応じて関係図面を添付すること。

計 画 平 面 図 S=1/200

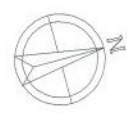

別紙
位置図

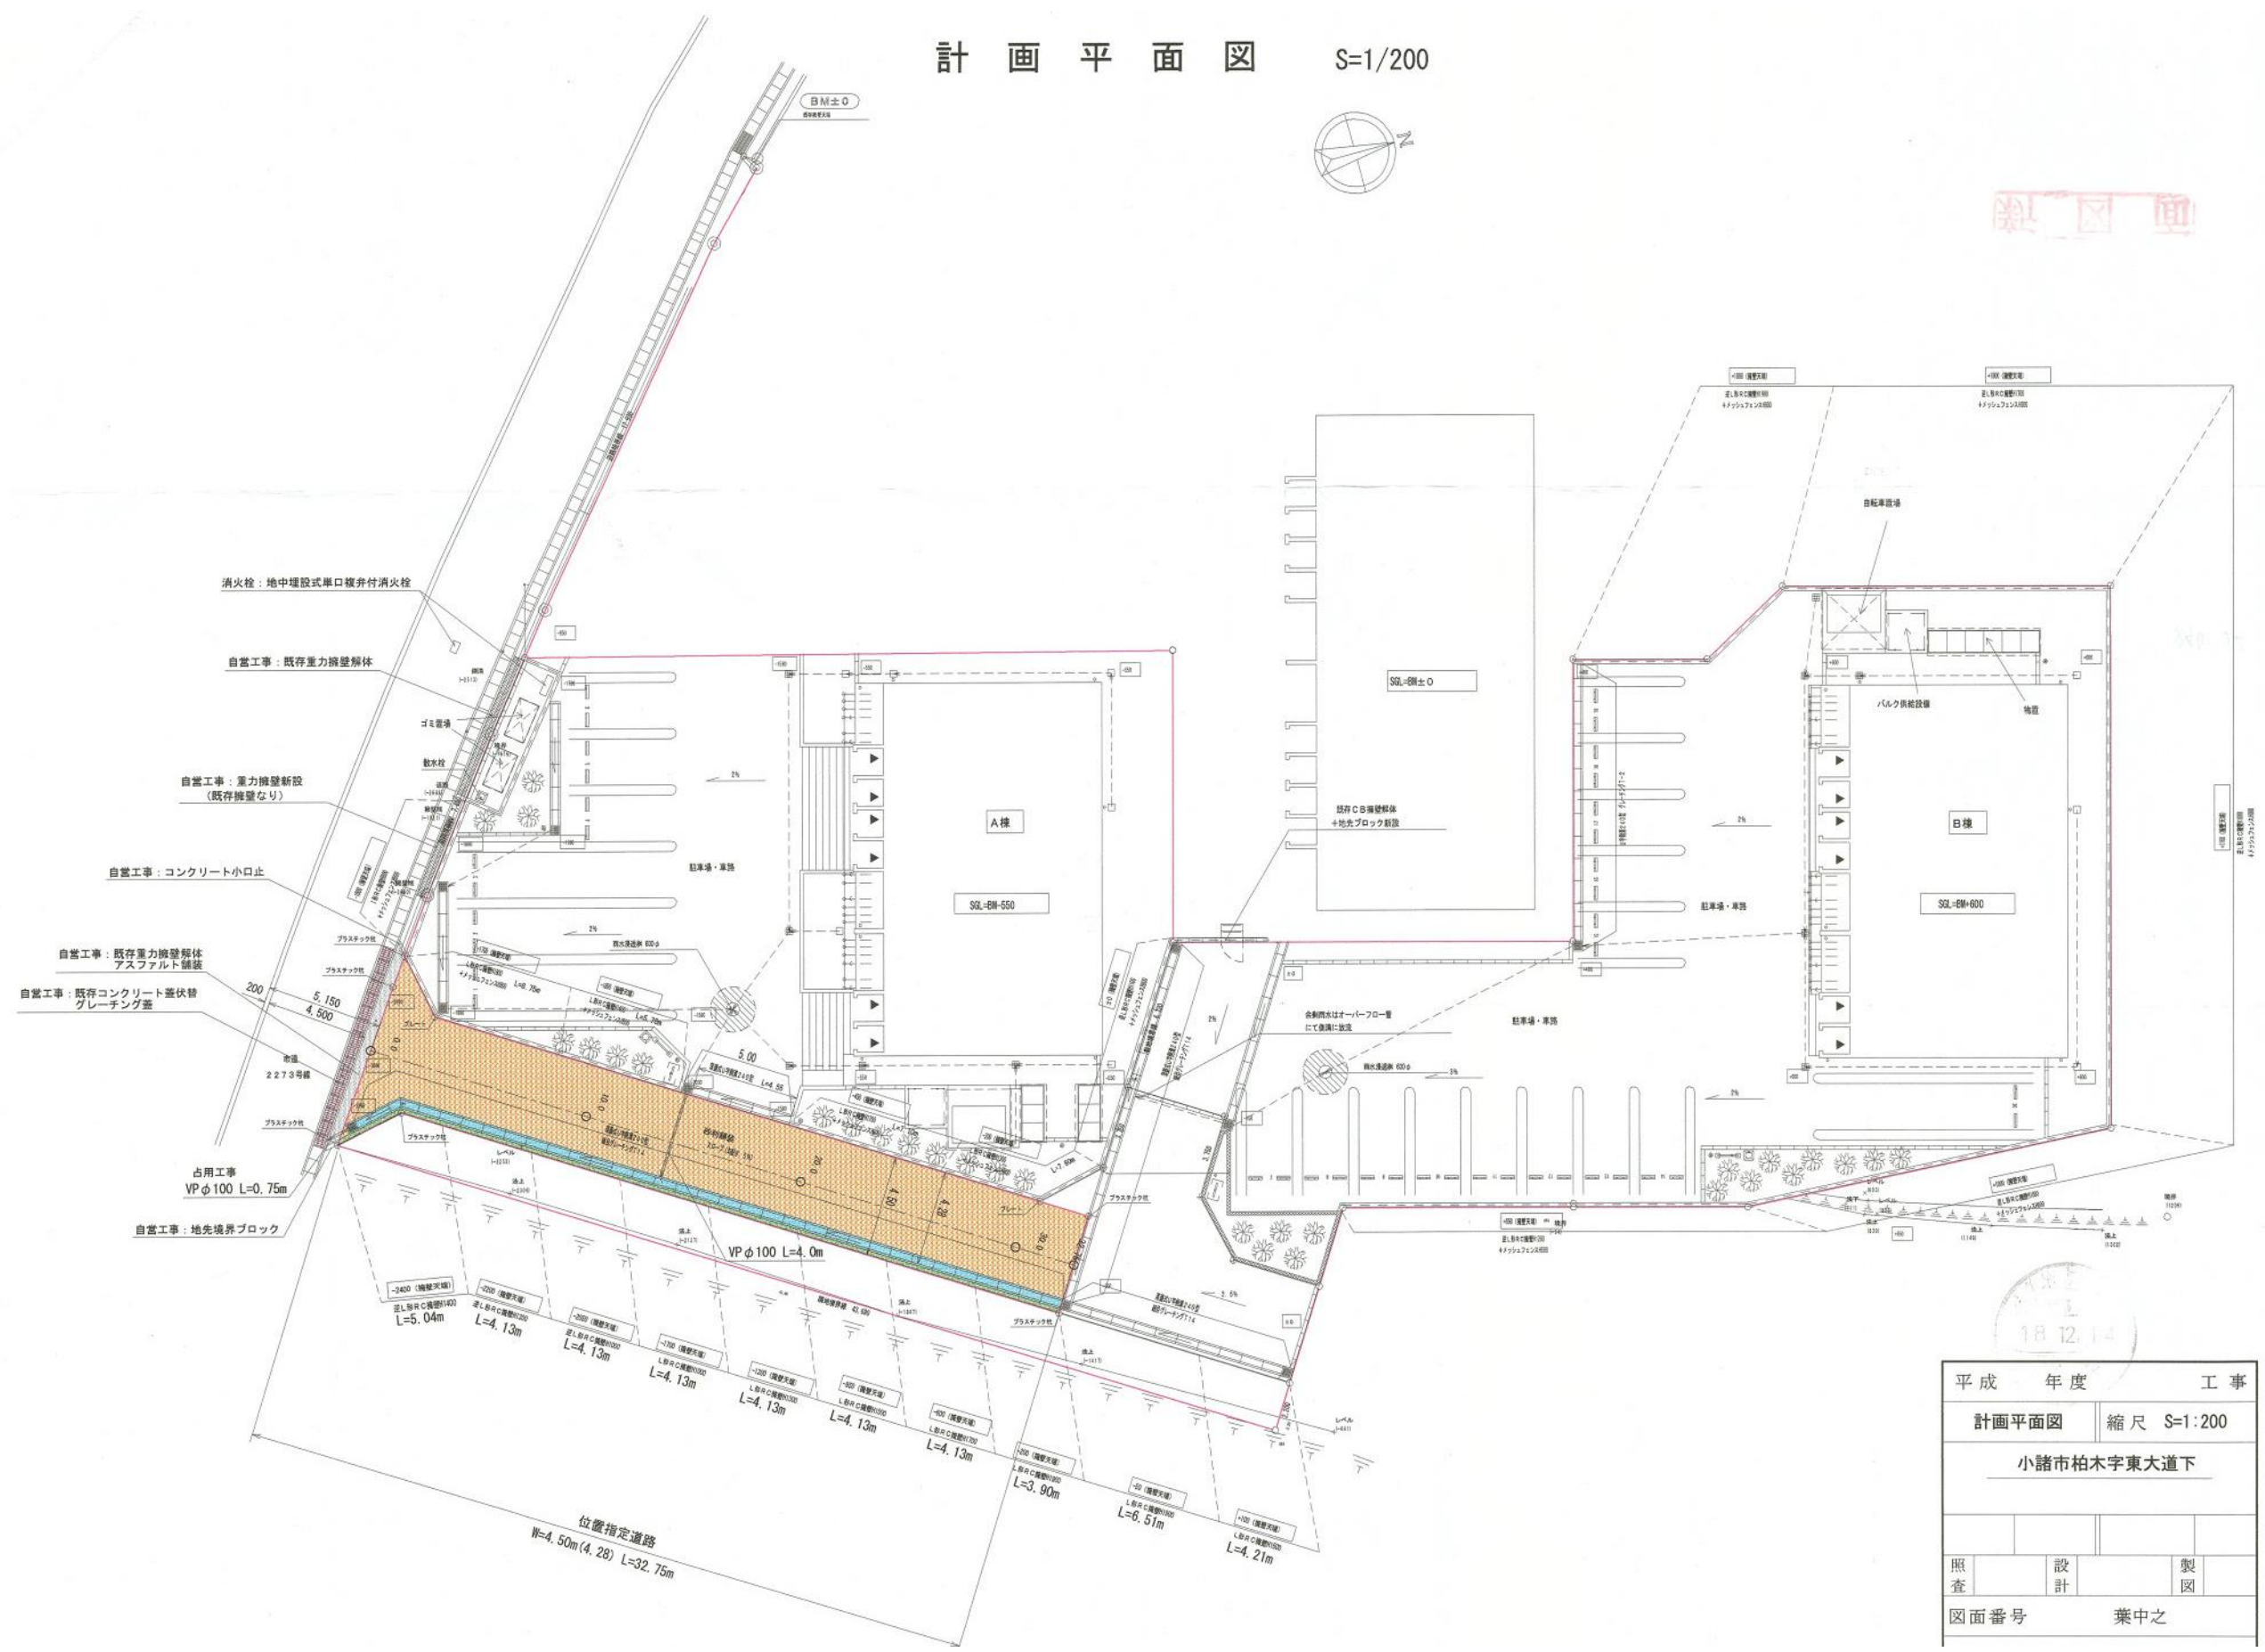

平成		年度		工 事	
計画平面図			縮 尺 S=1:200		
小諸市柏木字東大道下					
照 査		設 計		製 図	
図面番号			葉中之		

指 定 道 路 調 書

（第一面）

整理番号	佐久第 297 号	指定道路図対照番号	佐久第 297 号	指定道路の種類	第 5 号道路
指定の年月日	平成 19 年 6 月 29 日	指定道路の延長	47.00 メートル	指定道路の幅員	6.05 メートル
指定道路の位置	小諸市甲字大塚 3700 番地 9、3700 番地 25				
申請者の氏名					
水平距離指定の年月日		水平距離指定に係る道路の部分の延長	メートル	水平距離	メートル
水平距離指定に係る道路の部分の位置					
その他					

位置図 (佐久第 297 号)


別紙のとおり

(注意)

1. 「指定道路の種類」欄は、建築基準法第 42 条第 1 項第 4 号の規定による指定に係る道路は「4 号道路」、同法第 42 条第 1 項第 5 号の規定による指定に係る道路は「5 号道路」、同法第 42 条第 2 項の規定による指定に係る道路は「2 項道路」、同法第 42 条第 4 項の規定による指定に係る道路は「4 項道路」同法第 68 条の 7 第 1 項の規定による指定に係る道路は「予定道路」と記載する。
2. 「申請者の氏名」欄は、建築基準法第 42 条第 1 項第 5 号の規定による指定をした場合に記載する。
3. 「水平距離指定の年月日」欄、「水平距離指定に係る道路の部分の位置」欄、「水平距離指定に係る道路の部分の幅員」欄及び「水平距離」は、建築基準法第 42 条第 3 項の規定による水平距離の指定をした場合に記載する。
4. 位置図には、方位、縮尺、指定道路の位置、延長及び幅員並びに水平距離指定に係る道路の部分の位置及び延長並びに水平距離を表示すること。また、必要に応じて関係図面を添付すること。

位置図 (佐久第 297 号)

縮尺=1/250

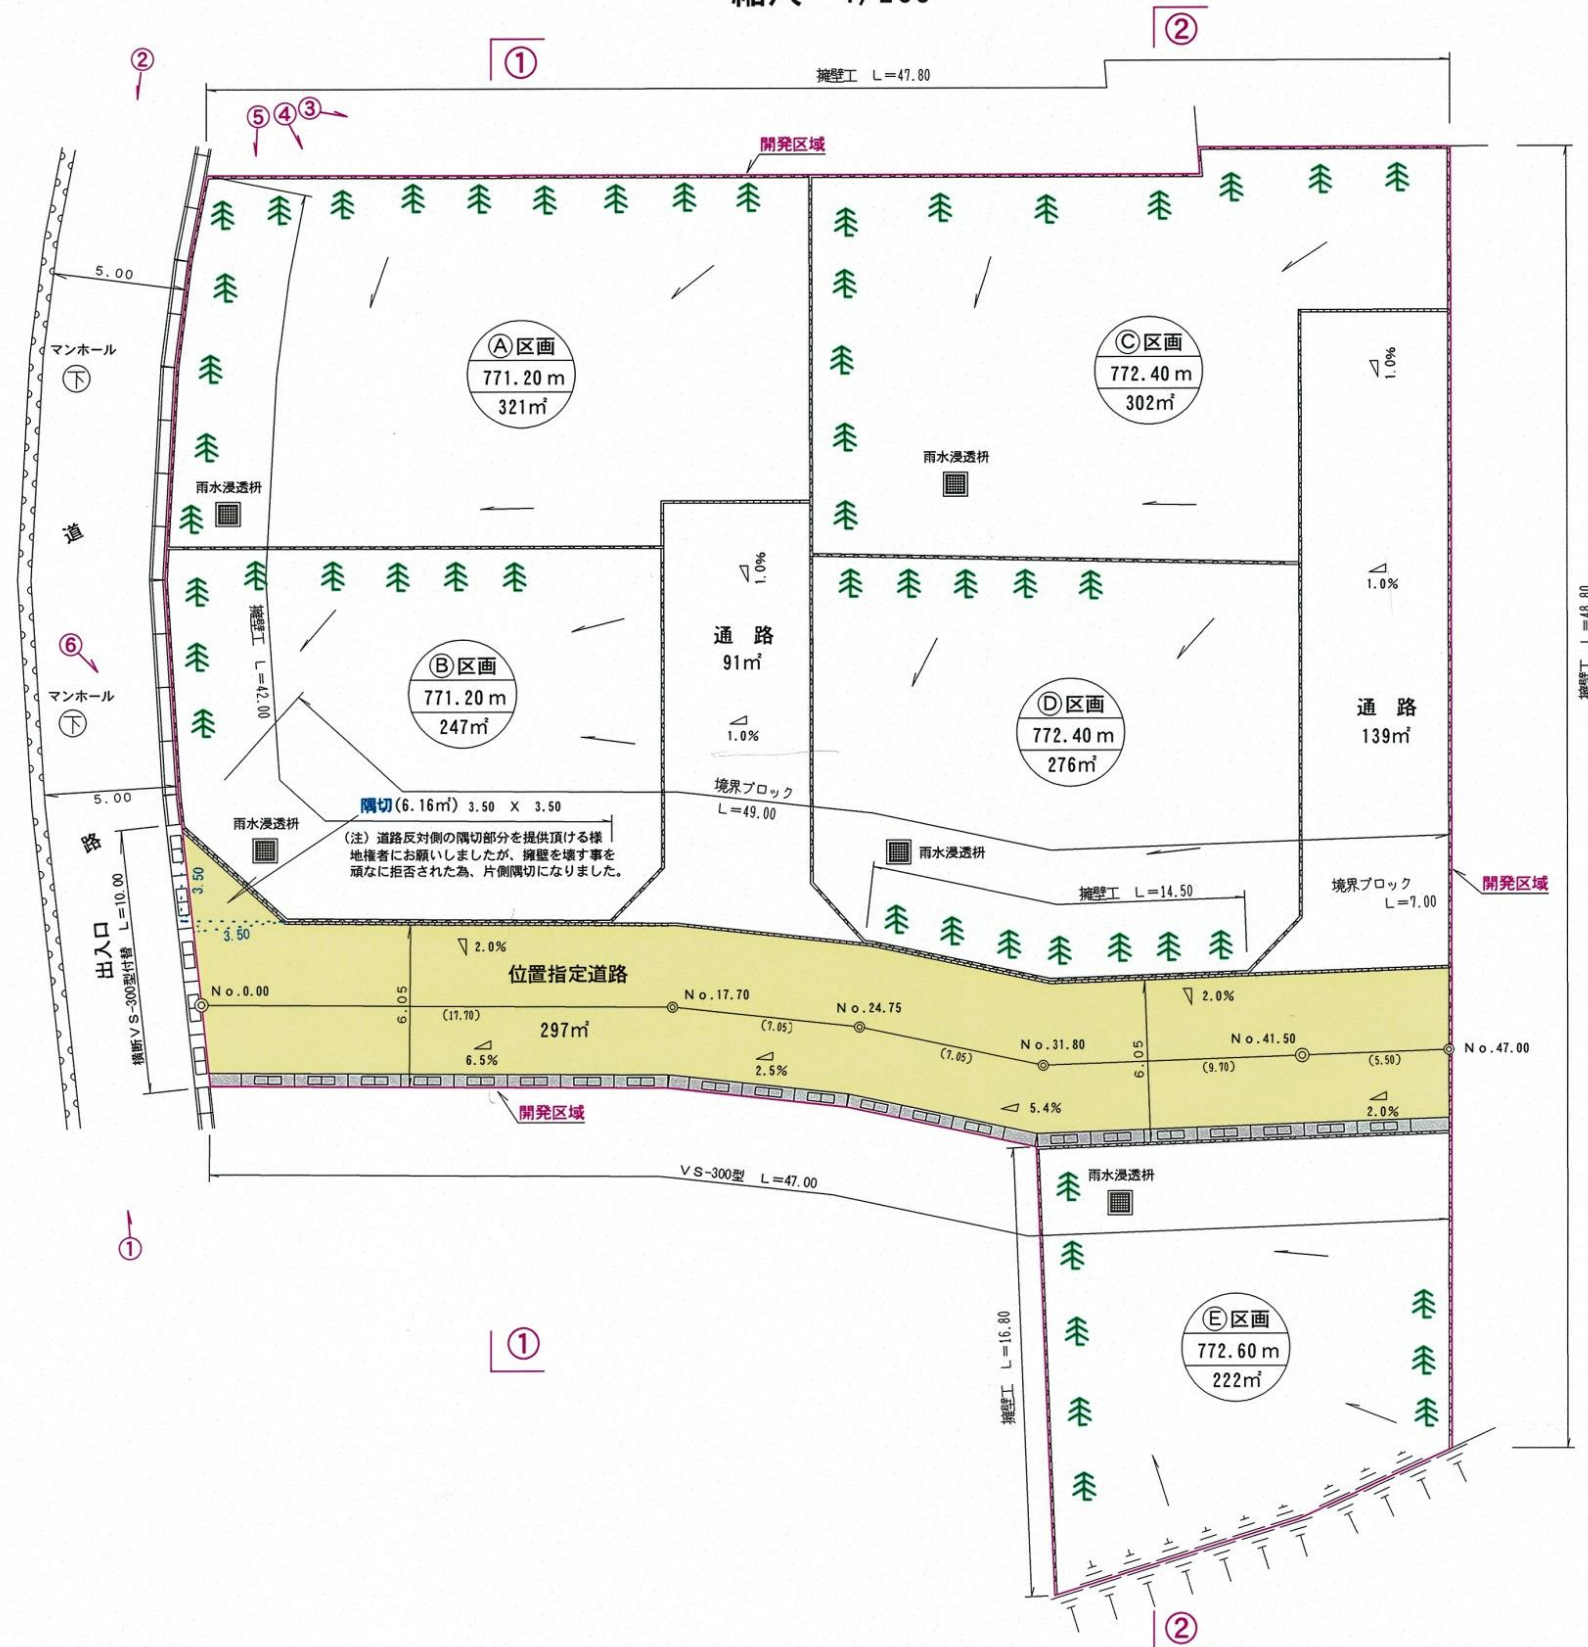

新 圖 面



植栽（イチイ）

一、写真摄影方向



指 定 道 路 調 書

（第一面）


整理番号	佐久第 302 号	指定道路図対照番号	佐久第 302 号	指定道路の種類	第 5 号道路
指定の年月日	平成 20 年 3 月 21 日	指定道路の延長	34.76 メートル	指定道路の幅員	4.28～4.33 メートル
指定道路の位置	小諸市大字平原字穴の前 626 番地 3				
申請者の氏名					
水平距離指定の年月日		水平距離指定に係る道路の部分の延長	メートル	水平距離	メートル
水平距離指定に係る道路の部分の位置					
その他					

位置図 (佐久第 302 号)


別紙のとおり

(注意)

1. 「指定道路の種類」欄は、建築基準法第 42 条第 1 項第 4 号の規定による指定に係る道路は「4 号道路」、同法第 42 条第 1 項第 5 号の規定による指定に係る道路は「5 号道路」、同法第 42 条第 2 項の規定による指定に係る道路は「2 項道路」、同法第 42 条第 4 項の規定による指定に係る道路は「4 項道路」同法第 68 条の 7 第 1 項の規定による指定に係る道路は「予定道路」と記載する。
2. 「申請者の氏名」欄は、建築基準法第 42 条第 1 項第 5 号の規定による指定をした場合に記載する。
3. 「水平距離指定の年月日」欄、「水平距離指定に係る道路の部分の位置」欄、「水平距離指定に係る道路の部分の幅員」欄及び「水平距離」は、建築基準法第 42 条第 3 項の規定による水平距離の指定をした場合に記載する。
4. 位置図には、方位、縮尺、指定道路の位置、延長及び幅員並びに水平距離指定に係る道路の部分の位置及び延長並びに水平距離を表示すること。また、必要に応じて関係図面を添付すること。

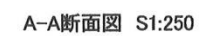

面 凶 新

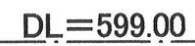

() 内は斜距離

新 圖 面

指 定 道 路 調 書

（第一面）

整理番号	佐久第 305 号	指定道路図対照番号	佐久第 305 号	指定道路の種類	第 5 号道路	
指定の年月日	平成 20 年 6 月 20 日	指定道路の延長	33. 00 メートル		指定道路の幅員	4.80 メートル
指定道路の位置	小諸市大字御影新田字谷地原 2419 番地 1、2419 番地 16、2419 番地 18					
申請者の氏名						
水平距離指定の年月日		水平距離指定に係る道路の部分の延長	メートル	水平距離	メートル	
水平距離指定に係る道路の部分の位置						
その他						

位置図 (佐久第 305 号)

別紙のとおり

(注意)

1. 「指定道路の種類」欄は、建築基準法第 42 条第 1 項第 4 号の規定による指定に係る道路は「4 号道路」、同法第 42 条第 1 項第 5 号の規定による指定に係る道路は「5 号道路」、同法第 42 条第 2 項の規定による指定に係る道路は「2 項道路」、同法第 42 条第 4 項の規定による指定に係る道路は「4 項道路」同法第 68 条の 7 第 1 項の規定による指定に係る道路は「予定道路」と記載する。
2. 「申請者の氏名」欄は、建築基準法第 42 条第 1 項第 5 号の規定による指定をした場合に記載する。
3. 「水平距離指定の年月日」欄、「水平距離指定に係る道路の部分の位置」欄、「水平距離指定に係る道路の部分の幅員」欄及び「水平距離」は、建築基準法第 42 条第 3 項の規定による水平距離の指定をした場合に記載する。
4. 位置図には、方位、縮尺、指定道路の位置、延長及び幅員並びに水平距離指定に係る道路の部分の位置及び延長並びに水平距離を表示すること。また、必要に応じて関係図面を添付すること。



指 定 道 路 調 書

（第一面）

整理番号	佐久第 307 号	指定道路図対照番号	佐久第 307 号	指定道路の種類	第 5 号道路		
指定の年月日	平成 20 年 7 月 31 日	指定道路の延長	33.76 メートル		指定道路の幅員	4.15 メートル	
指定道路の位置	小諸市大字市字頭梨子 875 番地 22、875 番地 23、877 番地 28						
申請者の氏名							
水平距離指定の年月日		水平距離指定に係る道路の部分の延長	メートル		水平距離	メートル	
水平距離指定に係る道路の部分の位置							
その他							

位置図 (佐久第 307 号)


別紙のとおり

(注意)

1. 「指定道路の種類」欄は、建築基準法第 42 条第 1 項第 4 号の規定による指定に係る道路は「4 号道路」、同法第 42 条第 1 項第 5 号の規定による指定に係る道路は「5 号道路」、同法第 42 条第 2 項の規定による指定に係る道路は「2 項道路」、同法第 42 条第 4 項の規定による指定に係る道路は「4 項道路」同法第 68 条の 7 第 1 項の規定による指定に係る道路は「予定道路」と記載する。
2. 「申請者の氏名」欄は、建築基準法第 42 条第 1 項第 5 号の規定による指定をした場合に記載する。
3. 「水平距離指定の年月日」欄、「水平距離指定に係る道路の部分の位置」欄、「水平距離指定に係る道路の部分の幅員」欄及び「水平距離」は、建築基準法第 42 条第 3 項の規定による水平距離の指定をした場合に記載する。
4. 位置図には、方位、縮尺、指定道路の位置、延長及び幅員並びに水平距離指定に係る道路の部分の位置及び延長並びに水平距離を表示すること。また、必要に応じて関係図面を添付すること。

計画平面図 S=1:300

小諸市市字頭梨子

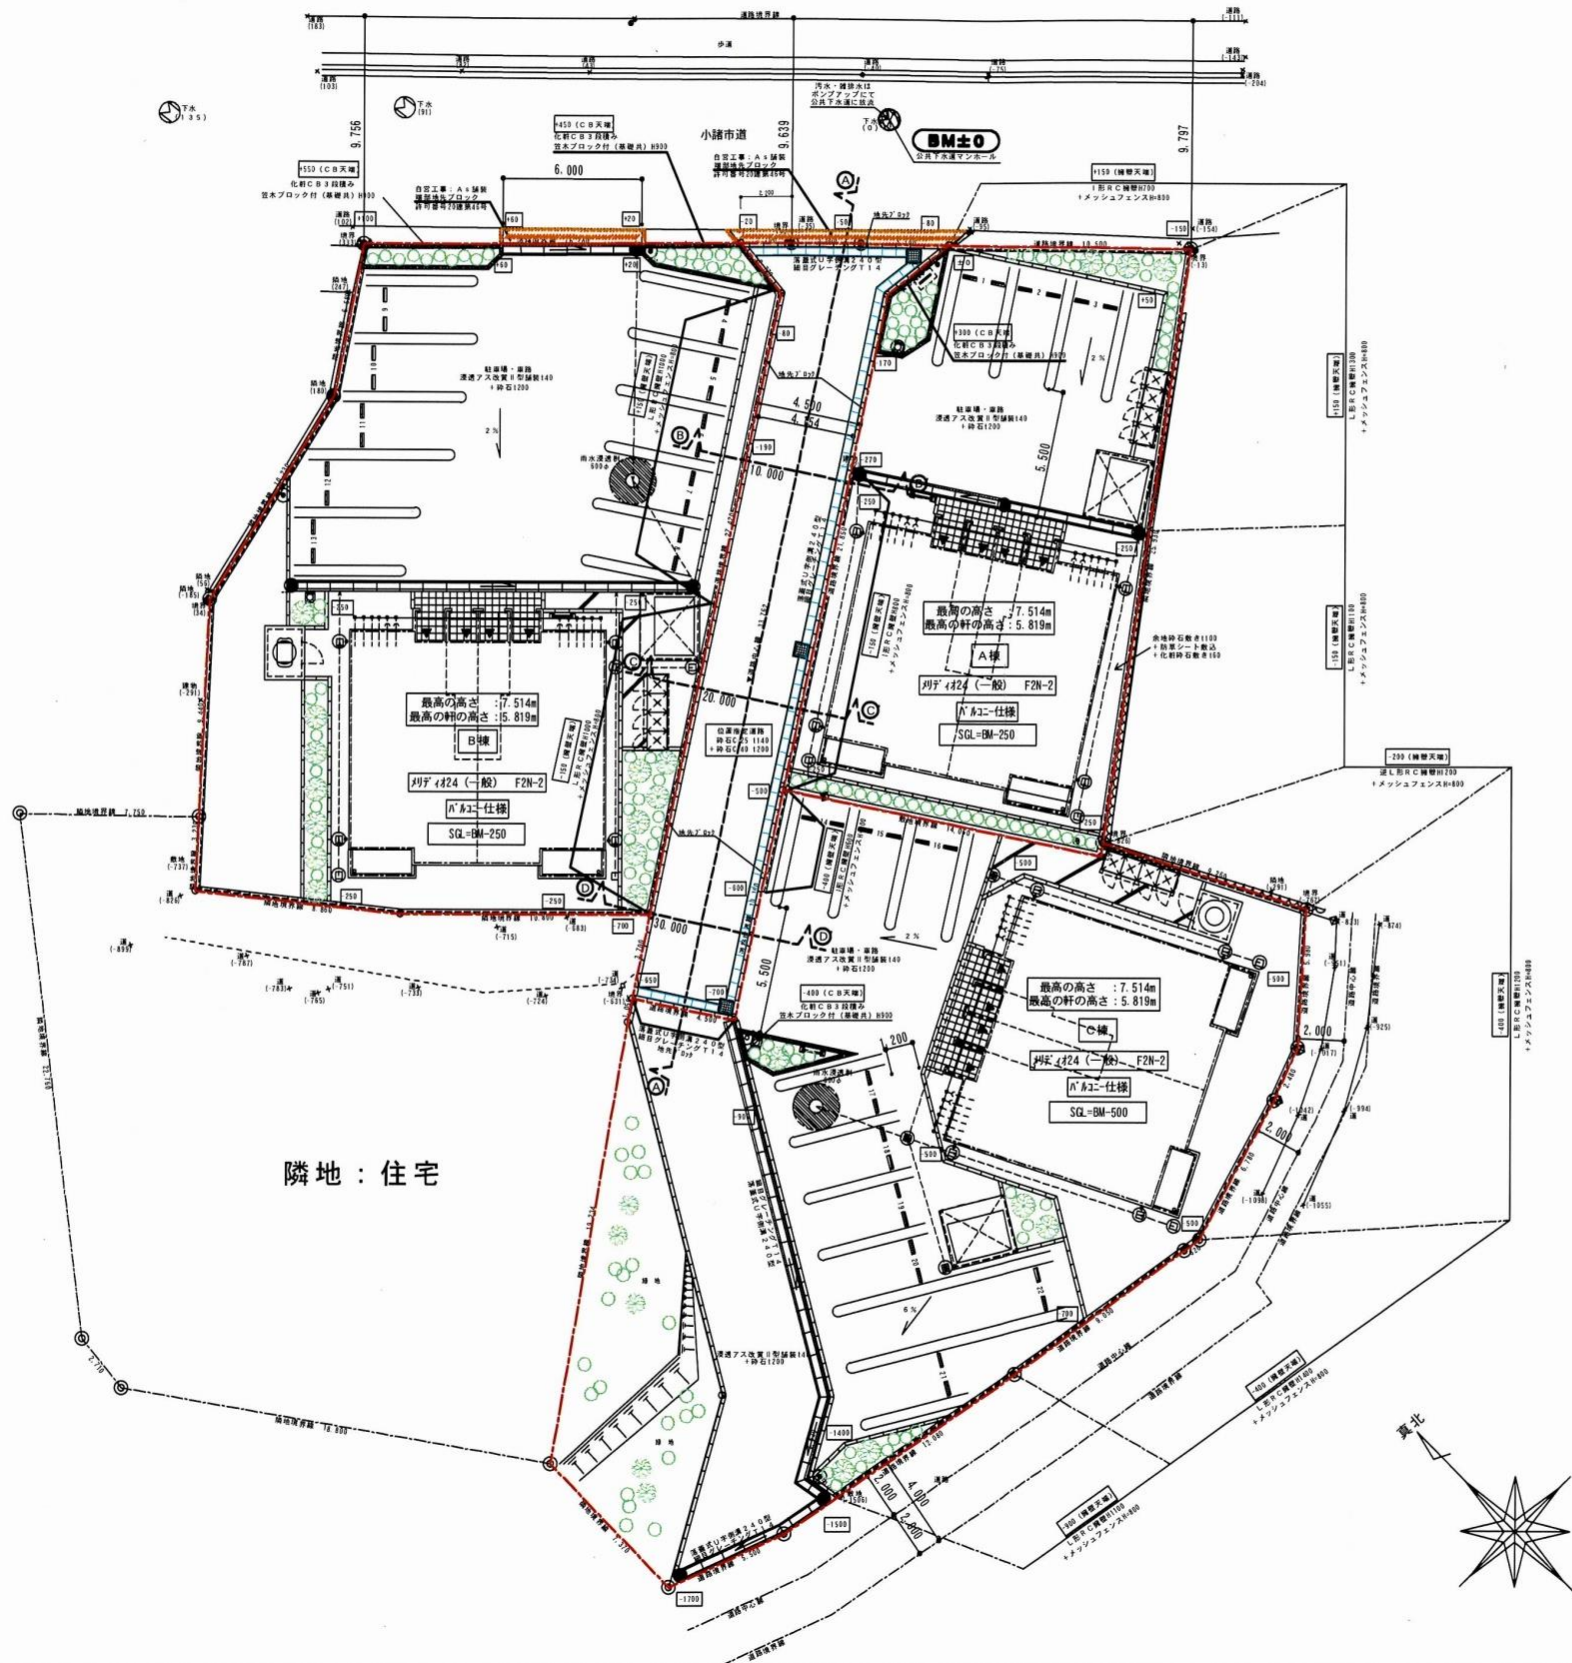

隣地：住宅

設計概要

TEL	
建築場所	小諸市市字頭梨子
用途地域	都市計画区域内 非線引き都市計画区域 準工業地域
防火指定	○防火 ○準防火 ●指定なし ○法22条指定地域
敷地面積	A棟 333.73 m ² 坪
	B棟 573.49 m ² 坪
	C棟 686.29 m ² 坪
	位置指定 156.63 m ² 坪
	合計 1750.14 m ² 坪
用途	長屋建住宅 駐輪場 物置 ゴミ置場 合計
建築面積	A棟 117.25 m ² 4.30 m ² 2.75 m ² 0.00 m ² 124.30 m ²
	B棟 117.25 m ² 4.30 m ² 2.75 m ² 0.00 m ² 124.30 m ²
	C棟 117.25 m ² 4.30 m ² 2.75 m ² 0.00 m ² 124.30 m ²
	合計 351.75 m ² 12.90 m ² 8.25 m ² 0.00 m ² 372.90 m ²
延床面積	A棟 221.40 m ² 0.00 m ² 2.75 m ² 0.00 m ² 224.15 m ²
	B棟 221.40 m ² 0.00 m ² 2.75 m ² 0.00 m ² 224.15 m ²
	C棟 221.40 m ² 0.00 m ² 2.75 m ² 0.00 m ² 224.15 m ²
	合計 664.20 m ² 0.00 m ² 8.25 m ² 0.00 m ² 672.45 m ²



平成	年度	工事
計画平面図	縮尺	1/300
小諸市市字頭梨子		
照査	設計	製図
図面番号	葉中之	

凡 例
--- 開発区域線

指 定 道 路 調 書

（第一面）

整理番号	佐久第 309 号	指定道路図対照番号	佐久第 309 号	指定道路の種類	第 5 号道路		
指定の年月日	平成 20 年 8 月 28 日	指定道路の延長	113.44 メートル		指定道路の幅員	6.10 メートル	
指定道路の位置	小諸市大字市字芝宮 686 番地 1、688 番地 2、688 番地 4、688 番地 8、691 番地 23						
申請者の氏名							
水平距離指定の年月日		水平距離指定に係る道路の部分の延長	メートル		水平距離	メートル	
水平距離指定に係る道路の部分の位置							
その他							

位置図 (佐久第 309 号)

別紙のとおり


(注意)

1. 「指定道路の種類」欄は、建築基準法第 42 条第 1 項第 4 号の規定による指定に係る道路は「4 号道路」、同法第 42 条第 1 項第 5 号の規定による指定に係る道路は「5 号道路」、同法第 42 条第 2 項の規定による指定に係る道路は「2 項道路」、同法第 42 条第 4 項の規定による指定に係る道路は「4 項道路」同法第 68 条の 7 第 1 項の規定による指定に係る道路は「予定道路」と記載する。
2. 「申請者の氏名」欄は、建築基準法第 42 条第 1 項第 5 号の規定による指定をした場合に記載する。
3. 「水平距離指定の年月日」欄、「水平距離指定に係る道路の部分の位置」欄、「水平距離指定に係る道路の部分の幅員」欄及び「水平距離」は、建築基準法第 42 条第 3 項の規定による水平距離の指定をした場合に記載する。
4. 位置図には、方位、縮尺、指定道路の位置、延長及び幅員並びに水平距離指定に係る道路の部分の位置及び延長並びに水平距離を表示すること。また、必要に応じて関係図面を添付すること。

新図面

計画平面図

縮尺=1/400

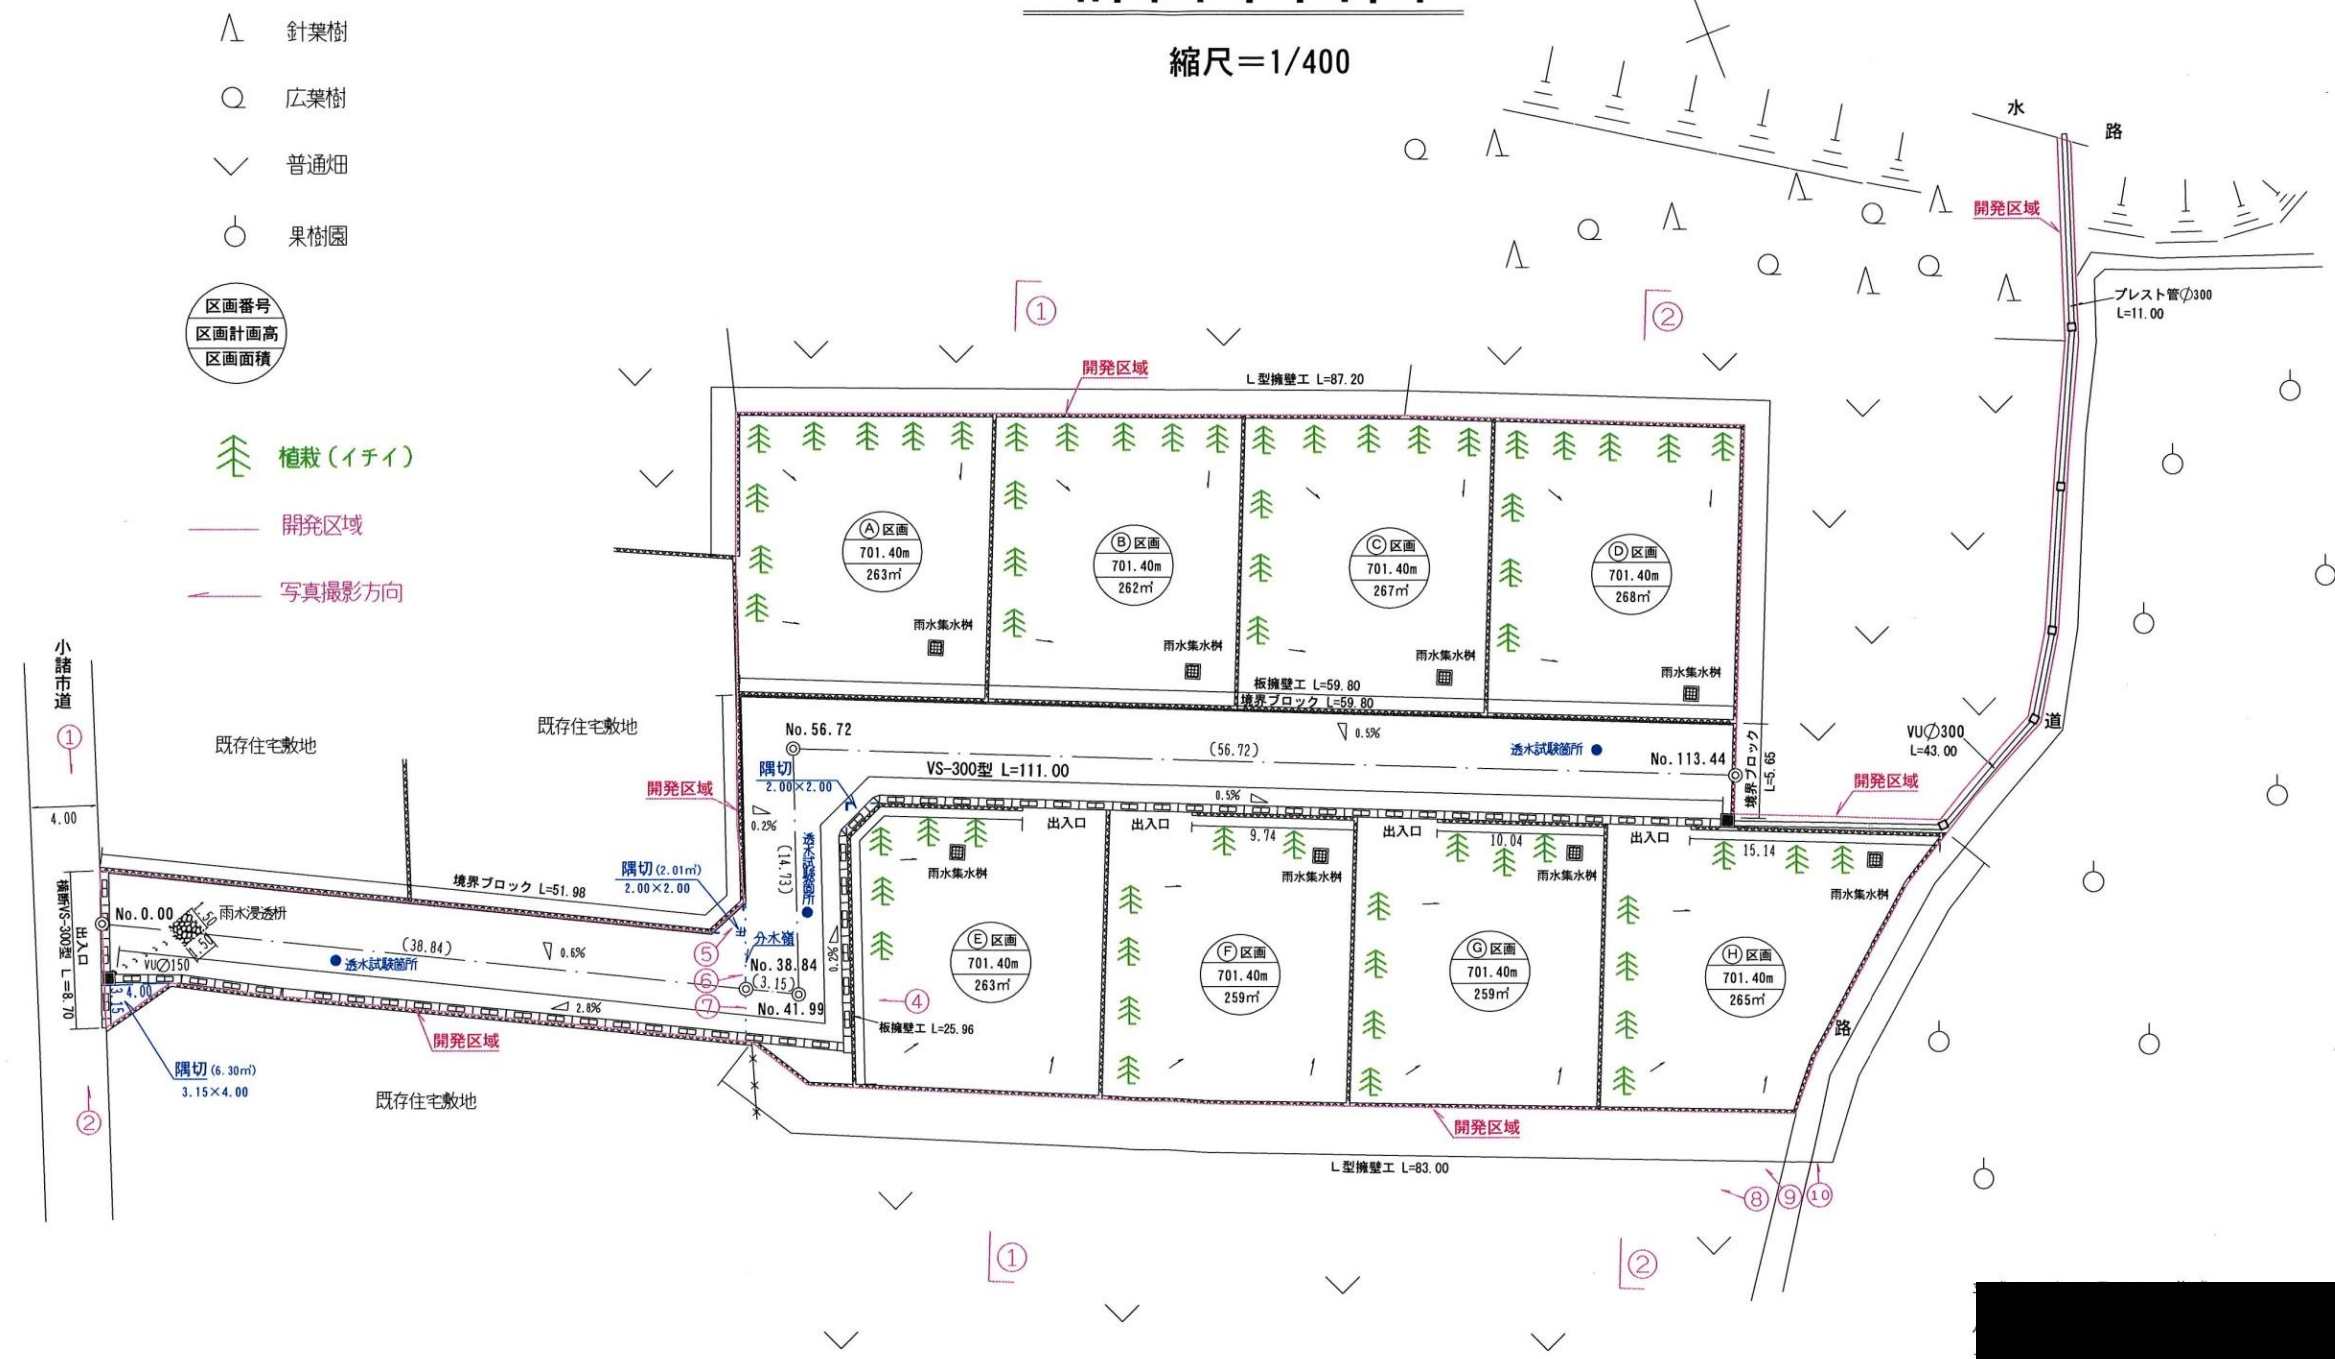

20.8.26
保存
年

新 図 面

道 路 標 準 断 面 図

S=1/30

