

指 定 道 路 調 書

（第一面）


整理番号	佐久第 5 号	指定道路図対照番号	佐久第 5 号	指定道路の種類	第 5 号道路		
指定の年月日	平成 1 年 5 月 30 日	指定道路の延長	34. 50 メートル		指定道路の幅員	4.10 メートル	
指定道路の位置	北佐久郡御代田町大字御代田字大林 4108 番地 185						
申請者の氏名							
水平距離指定の年月日		水平距離指定に係る道路の部分の延長	メートル		水平距離	メートル	
水平距離指定に係る道路の部分の位置							
その他							

位置図 (佐久第 5 号)

別紙のとおり

(注意)

1. 「指定道路の種類」欄は、建築基準法第 42 条第 1 項第 4 号の規定による指定に係る道路は「4 号道路」、同法第 42 条第 1 項第 5 号の規定による指定に係る道路は「5 号道路」、同法第 42 条第 2 項の規定による指定に係る道路は「2 項道路」、同法第 42 条第 4 項の規定による指定に係る道路は「4 項道路」同法第 68 条の 7 第 1 項の規定による指定に係る道路は「予定道路」と記載する。
2. 「申請者の氏名」欄は、建築基準法第 42 条第 1 項第 5 号の規定による指定をした場合に記載する。
3. 「水平距離指定の年月日」欄、「水平距離指定に係る道路の部分の位置」欄、「水平距離指定に係る道路の部分の幅員」欄及び「水平距離」は、建築基準法第 42 条第 3 項の規定による水平距離の指定をした場合に記載する。
4. 位置図には、方位、縮尺、指定道路の位置、延長及び幅員並びに水平距離指定に係る道路の部分の位置及び延長並びに水平距離を表示すること。また、必要に応じて関係図面を添付すること。

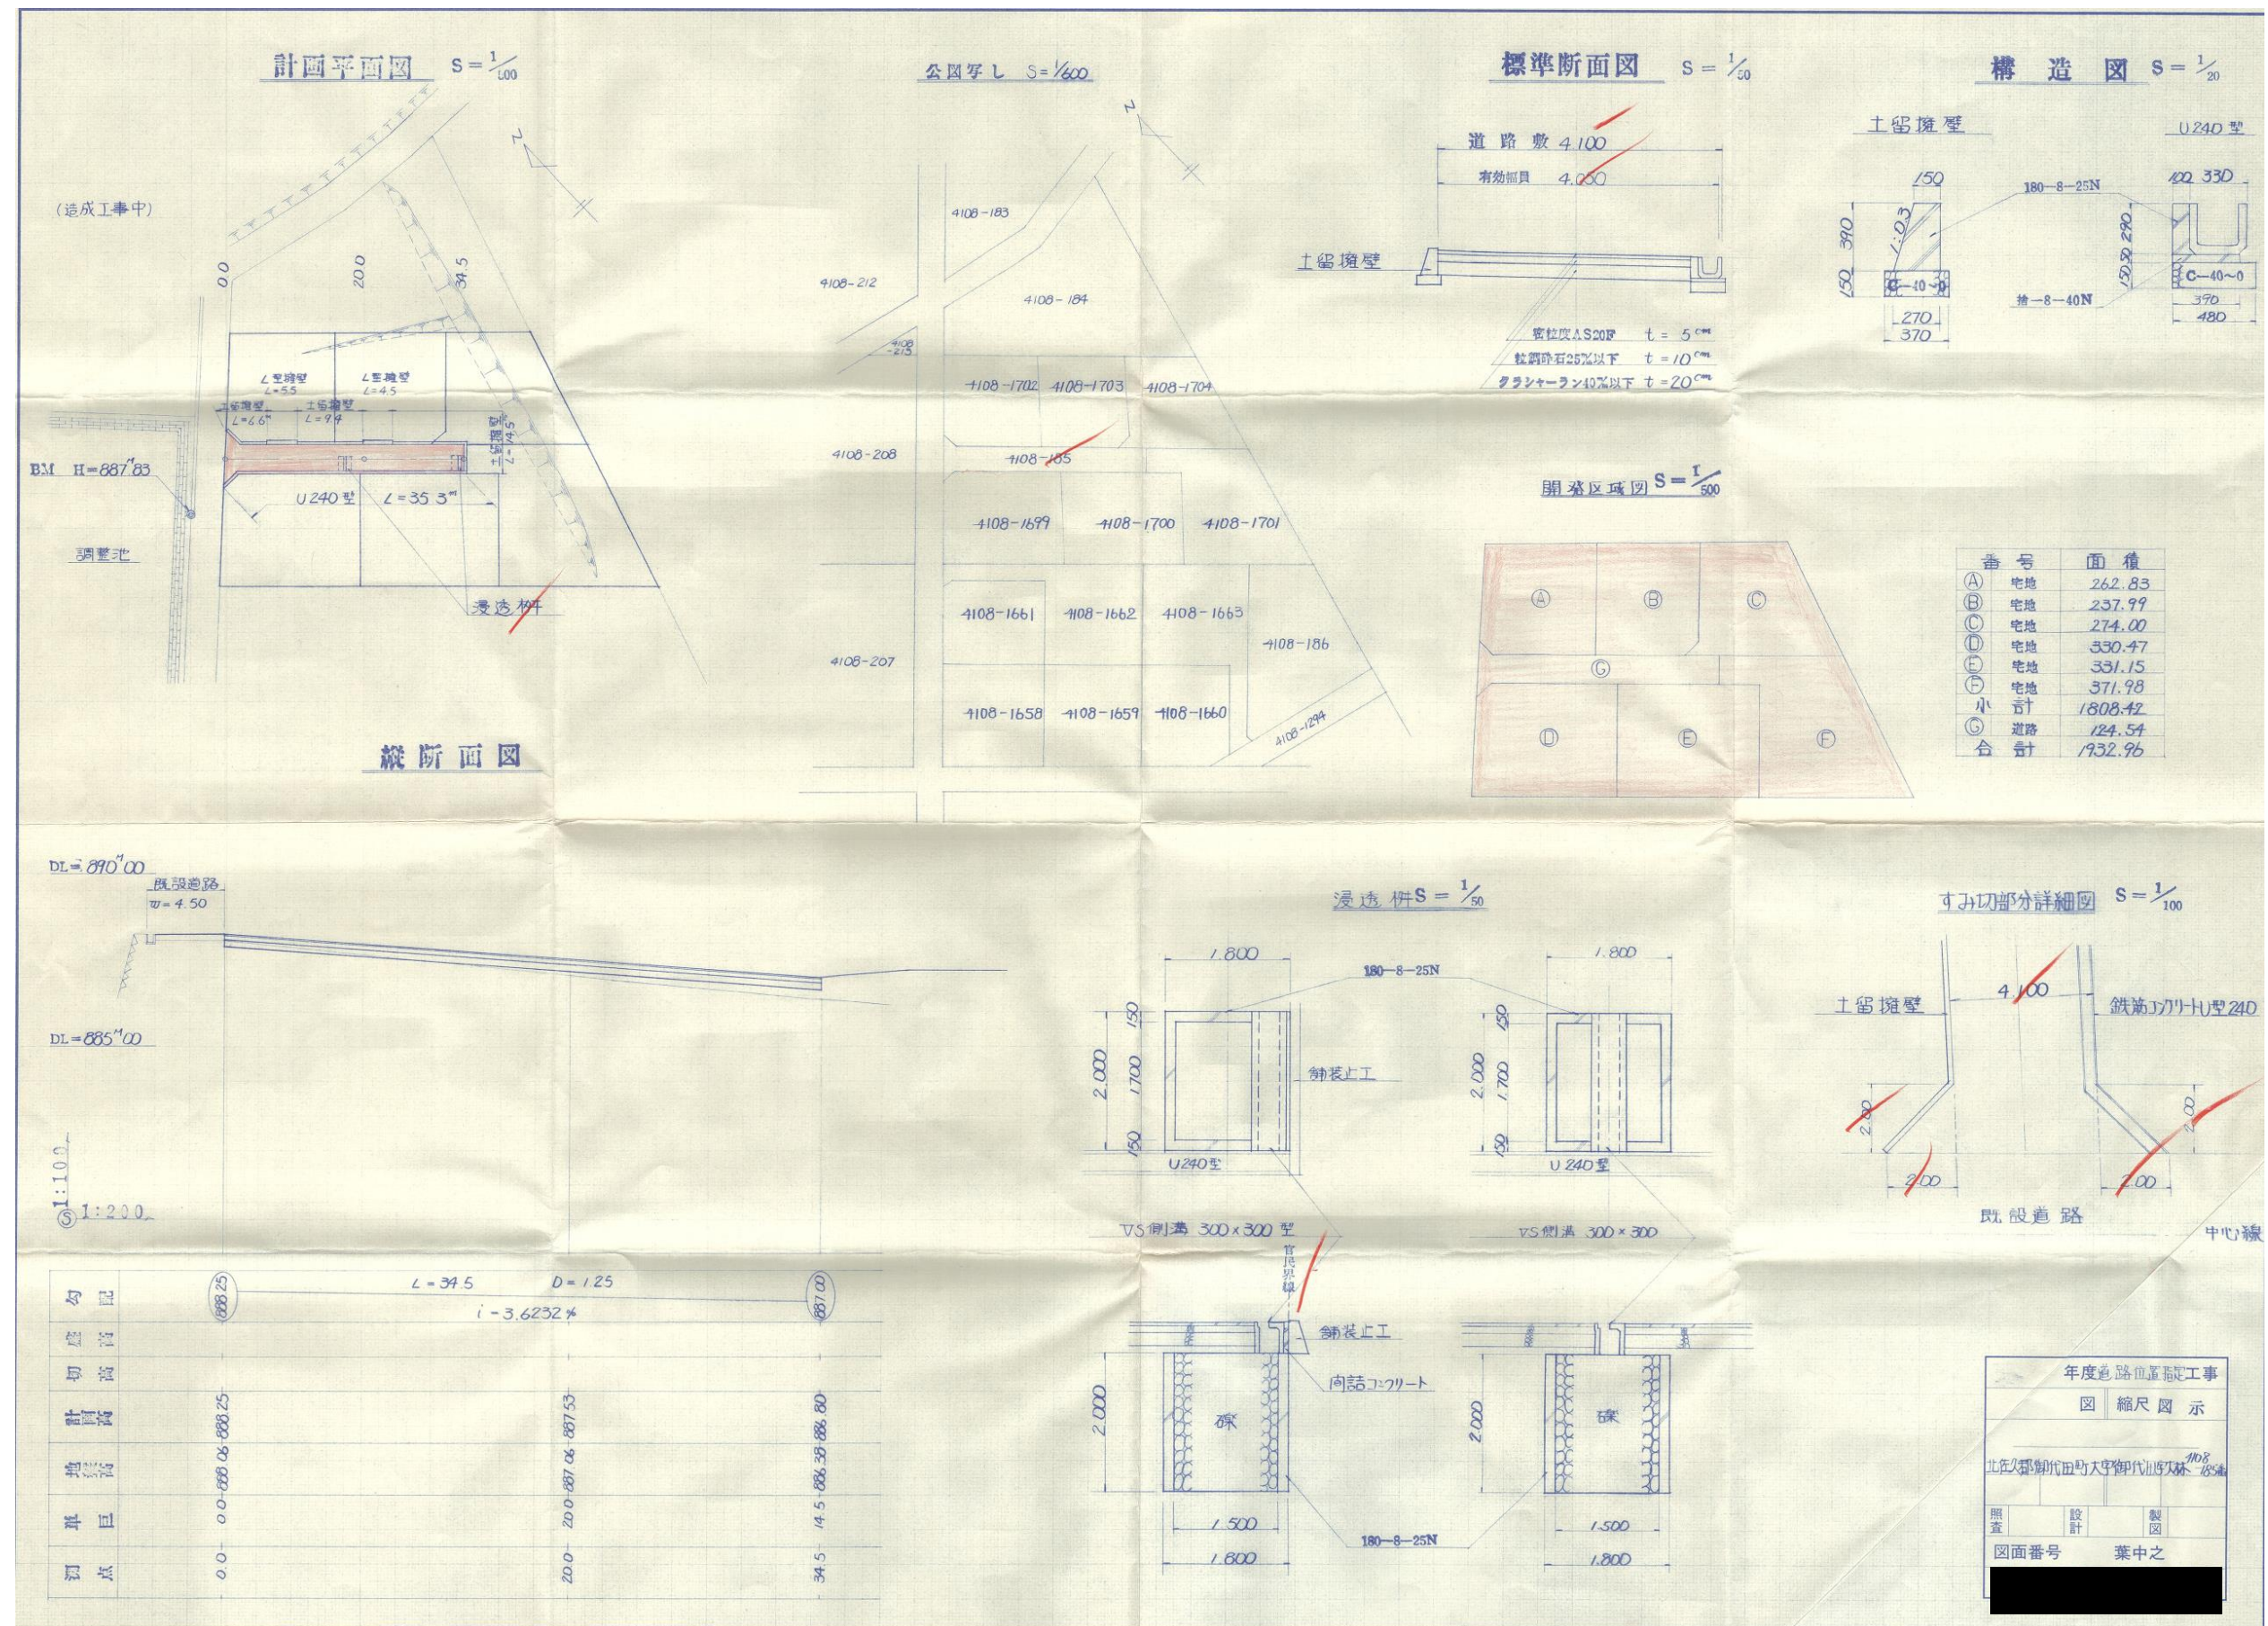

指 定 道 路 調 書

（第一面）

整理番号	佐久第 19 号	指定道路図対照番号	佐久第 19 号	指定道路の種類	第 5 号道路		
指定の年月日	平成 1 年 12 月 18 日	指定道路の延長	51.20 メートル		指定道路の幅員	4.10 メートル	
指定道路の位置	北佐久郡御代田町大字御代田字水原 3923 番地 4、3923 番地 85、3923 番地 87						
申請者の氏名							
水平距離指定の年月日		水平距離指定に係る道路の部分の延長	メートル		水平距離	メートル	
水平距離指定に係る道路の部分の位置							
その他							

位置図 (佐久第 19 号)

別紙のとおり

(注意)

1. 「指定道路の種類」欄は、建築基準法第 42 条第 1 項第 4 号の規定による指定に係る道路は「4 号道路」、同法第 42 条第 1 項第 5 号の規定による指定に係る道路は「5 号道路」、同法第 42 条第 2 項の規定による指定に係る道路は「2 項道路」、同法第 42 条第 4 項の規定による指定に係る道路は「4 項道路」同法第 68 条の 7 第 1 項の規定による指定に係る道路は「予定道路」と記載する。
2. 「申請者の氏名」欄は、建築基準法第 42 条第 1 項第 5 号の規定による指定をした場合に記載する。
3. 「水平距離指定の年月日」欄、「水平距離指定に係る道路の部分の位置」欄、「水平距離指定に係る道路の部分の幅員」欄及び「水平距離」は、建築基準法第 42 条第 3 項の規定による水平距離の指定をした場合に記載する。
4. 位置図には、方位、縮尺、指定道路の位置、延長及び幅員並びに水平距離指定に係る道路の部分の位置及び延長並びに水平距離を表示すること。また、必要に応じて関係図面を添付すること。

縦断図

回教広場詳細図 S-1:20

御代田町水原造成						工事	
道路構造図				縮尺		図示	
照査							
図面番号				葉中之			
平成元年9月1日作成							

指 定 道 路 調 書

（第一面）


整理番号	佐久第 24 号	指定道路図対照番号	佐久第 24 号	指定道路の種類	第 5 号道路		
指定の年月日	平成 1 年 12 月 6 日	指定道路の延長	89. 61 メートル		指定道路の幅員	6.00 メートル	
指定道路の位置	御代田町大字御代田字水原 3923 番地 94 字七口池 2628 番地 44、2628 番地 45						
申請者の氏名							
水平距離指定の年月日		水平距離指定に係る道路の部分の延長	メートル		水平距離	メートル	
水平距離指定に係る道路の部分の位置							
その他							

位置図 (佐久第 24 号)

別紙のとおり

(注意)

1. 「指定道路の種類」欄は、建築基準法第 42 条第 1 項第 4 号の規定による指定に係る道路は「4 号道路」、同法第 42 条第 1 項第 5 号の規定による指定に係る道路は「5 号道路」、同法第 42 条第 2 項の規定による指定に係る道路は「2 項道路」、同法第 42 条第 4 項の規定による指定に係る道路は「4 項道路」同法第 68 条の 7 第 1 項の規定による指定に係る道路は「予定道路」と記載する。
2. 「申請者の氏名」欄は、建築基準法第 42 条第 1 項第 5 号の規定による指定をした場合に記載する。
3. 「水平距離指定の年月日」欄、「水平距離指定に係る道路の部分の位置」欄、「水平距離指定に係る道路の部分の幅員」欄及び「水平距離」は、建築基準法第 42 条第 3 項の規定による水平距離の指定をした場合に記載する。
4. 位置図には、方位、縮尺、指定道路の位置、延長及び幅員並びに水平距離指定に係る道路の部分の位置及び延長並びに水平距離を表示すること。また、必要に応じて関係図面を添付すること。

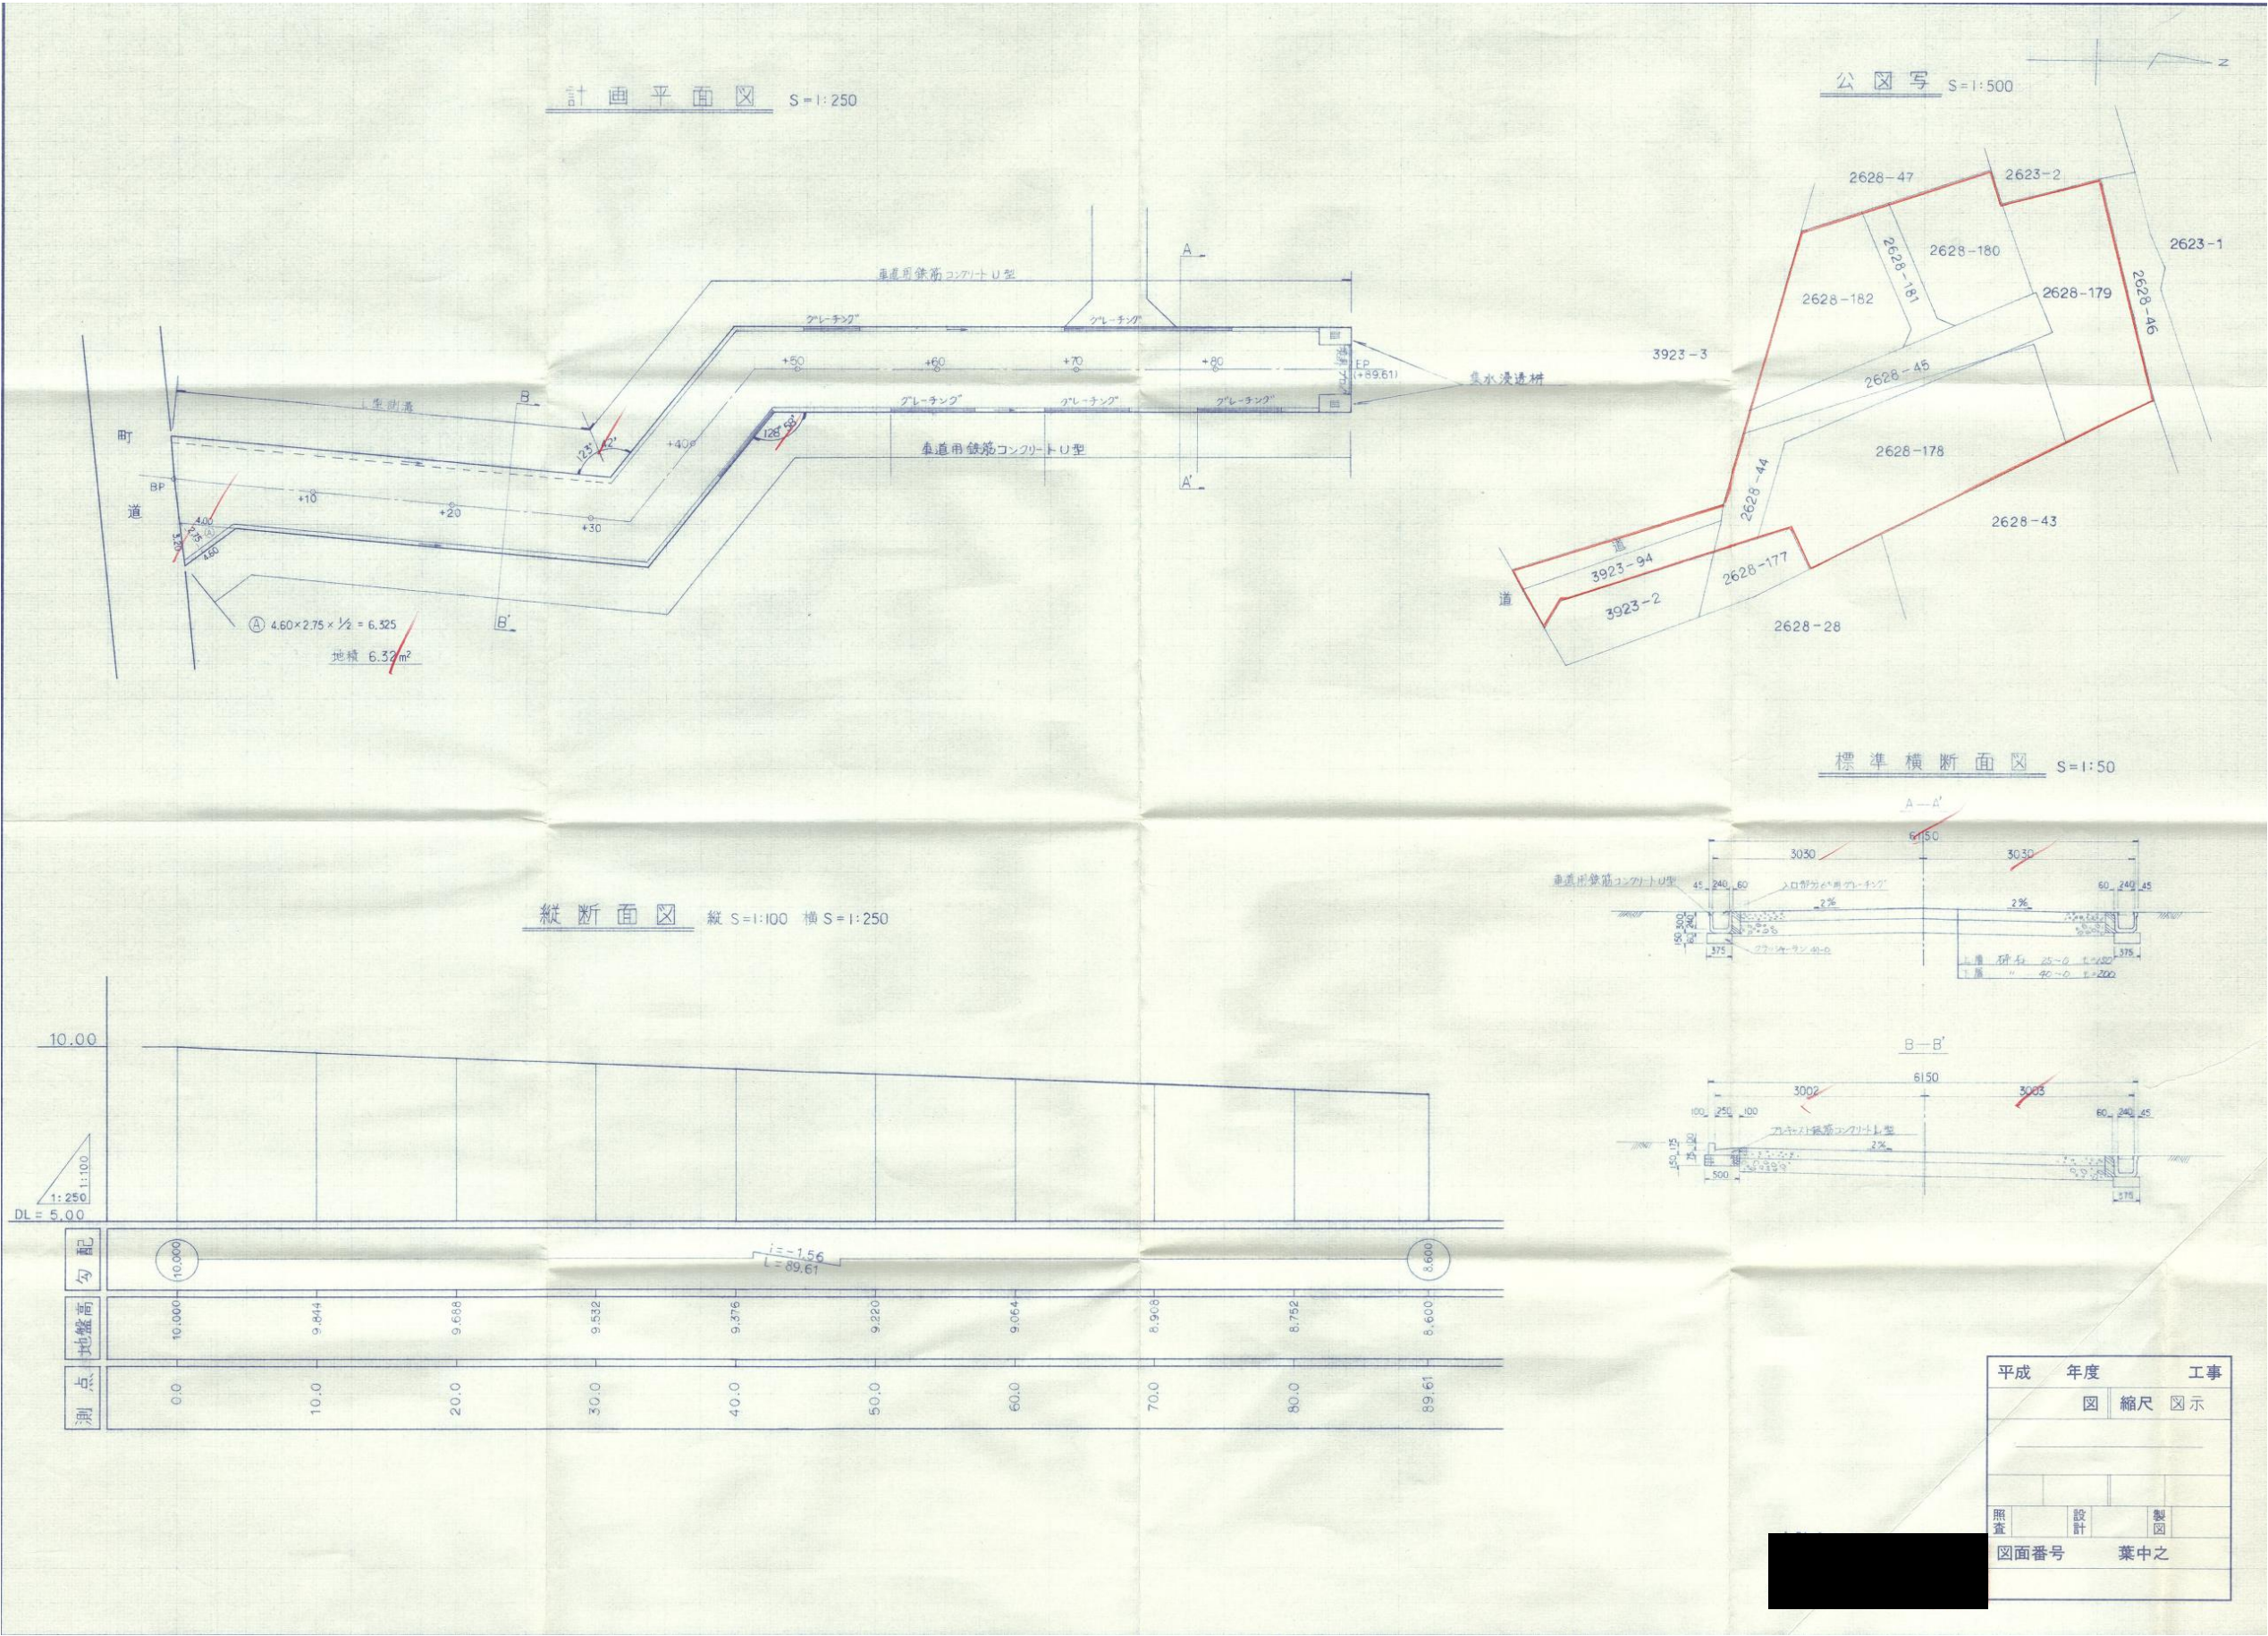

指 定 道 路 調 書

（第一面）

整理番号	佐久第 25 号	指定道路図対照番号	佐久第 25 号	指定道路の種類	第 5 号道路		
指定の年月日	平成 2 年 2 月 13 日	指定道路の延長	20.75 メートル		指定道路の幅員	5.005 メートル	
指定道路の位置	北佐久郡御代田町大字御代田字大谷地 2568 番地 1、2568 番地 122						
申請者の氏名							
水平距離指定の年月日		水平距離指定に係る道路の部分の延長	メートル		水平距離	メートル	
水平距離指定に係る道路の部分の位置							
その他							

位置図 (佐久第 25 号)

別紙のとおり

(注意)

1. 「指定道路の種類」欄は、建築基準法第 42 条第 1 項第 4 号の規定による指定に係る道路は「4 号道路」、同法第 42 条第 1 項第 5 号の規定による指定に係る道路は「5 号道路」、同法第 42 条第 2 項の規定による指定に係る道路は「2 項道路」、同法第 42 条第 4 項の規定による指定に係る道路は「4 項道路」同法第 68 条の 7 第 1 項の規定による指定に係る道路は「予定道路」と記載する。
2. 「申請者の氏名」欄は、建築基準法第 42 条第 1 項第 5 号の規定による指定をした場合に記載する。
3. 「水平距離指定の年月日」欄、「水平距離指定に係る道路の部分の位置」欄、「水平距離指定に係る道路の部分の幅員」欄及び「水平距離」は、建築基準法第 42 条第 3 項の規定による水平距離の指定をした場合に記載する。
4. 位置図には、方位、縮尺、指定道路の位置、延長及び幅員並びに水平距離指定に係る道路の部分の位置及び延長並びに水平距離を表示すること。また、必要に応じて関係図面を添付すること。

指 定 道 路 調 書

（第一面）


整理番号	佐久第 39 号	指定道路図対照番号	佐久第 39 号	指定道路の種類	第 5 号道路		
指定の年月日	平成 2 年 8 月 22 日	指定道路の延長	34.10 メートル		指定道路の幅員	4.50 メートル	
指定道路の位置	北佐久郡御代田町大字御代田字大林 4108 番地 1694						
申請者の氏名							
水平距離指定の年月日		水平距離指定に係る道路の部分の延長	メートル		水平距離	メートル	
水平距離指定に係る道路の部分の位置							
その他							

位置図 (佐久第 39 号)


別紙のとおり

(注意)


1. 「指定道路の種類」欄は、建築基準法第 42 条第 1 項第 4 号の規定による指定に係る道路は「4 号道路」、同法第 42 条第 1 項第 5 号の規定による指定に係る道路は「5 号道路」、同法第 42 条第 2 項の規定による指定に係る道路は「2 項道路」、同法第 42 条第 4 項の規定による指定に係る道路は「4 項道路」同法第 68 条の 7 第 1 項の規定による指定に係る道路は「予定道路」と記載する。
2. 「申請者の氏名」欄は、建築基準法第 42 条第 1 項第 5 号の規定による指定をした場合に記載する。
3. 「水平距離指定の年月日」欄、「水平距離指定に係る道路の部分の位置」欄、「水平距離指定に係る道路の部分の幅員」欄及び「水平距離」は、建築基準法第 42 条第 3 項の規定による水平距離の指定をした場合に記載する。
4. 位置図には、方位、縮尺、指定道路の位置、延長及び幅員並びに水平距離指定に係る道路の部分の位置及び延長並びに水平距離を表示すること。また、必要に応じて関係図面を添付すること。

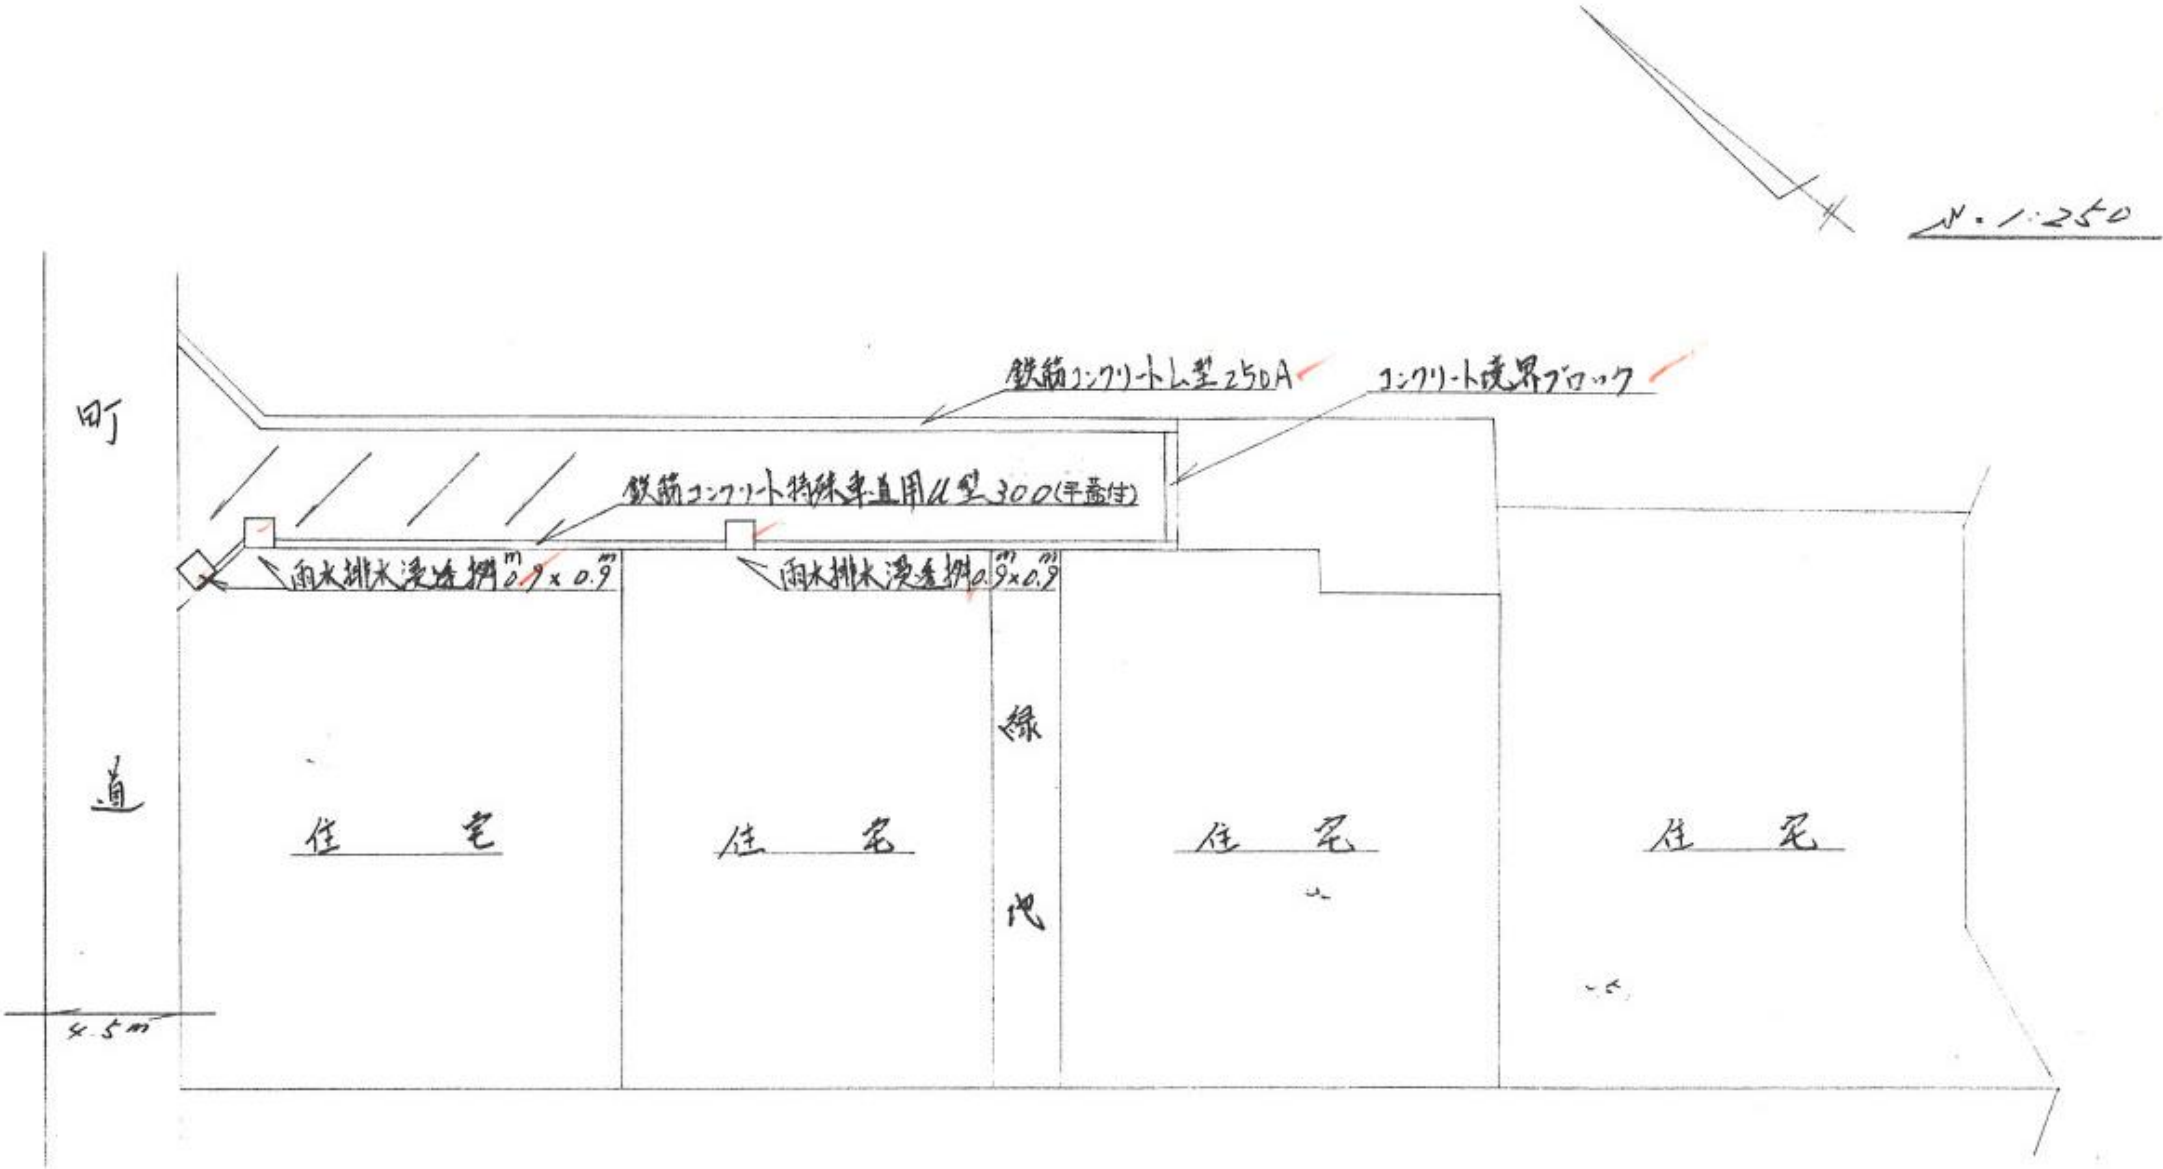

平面図

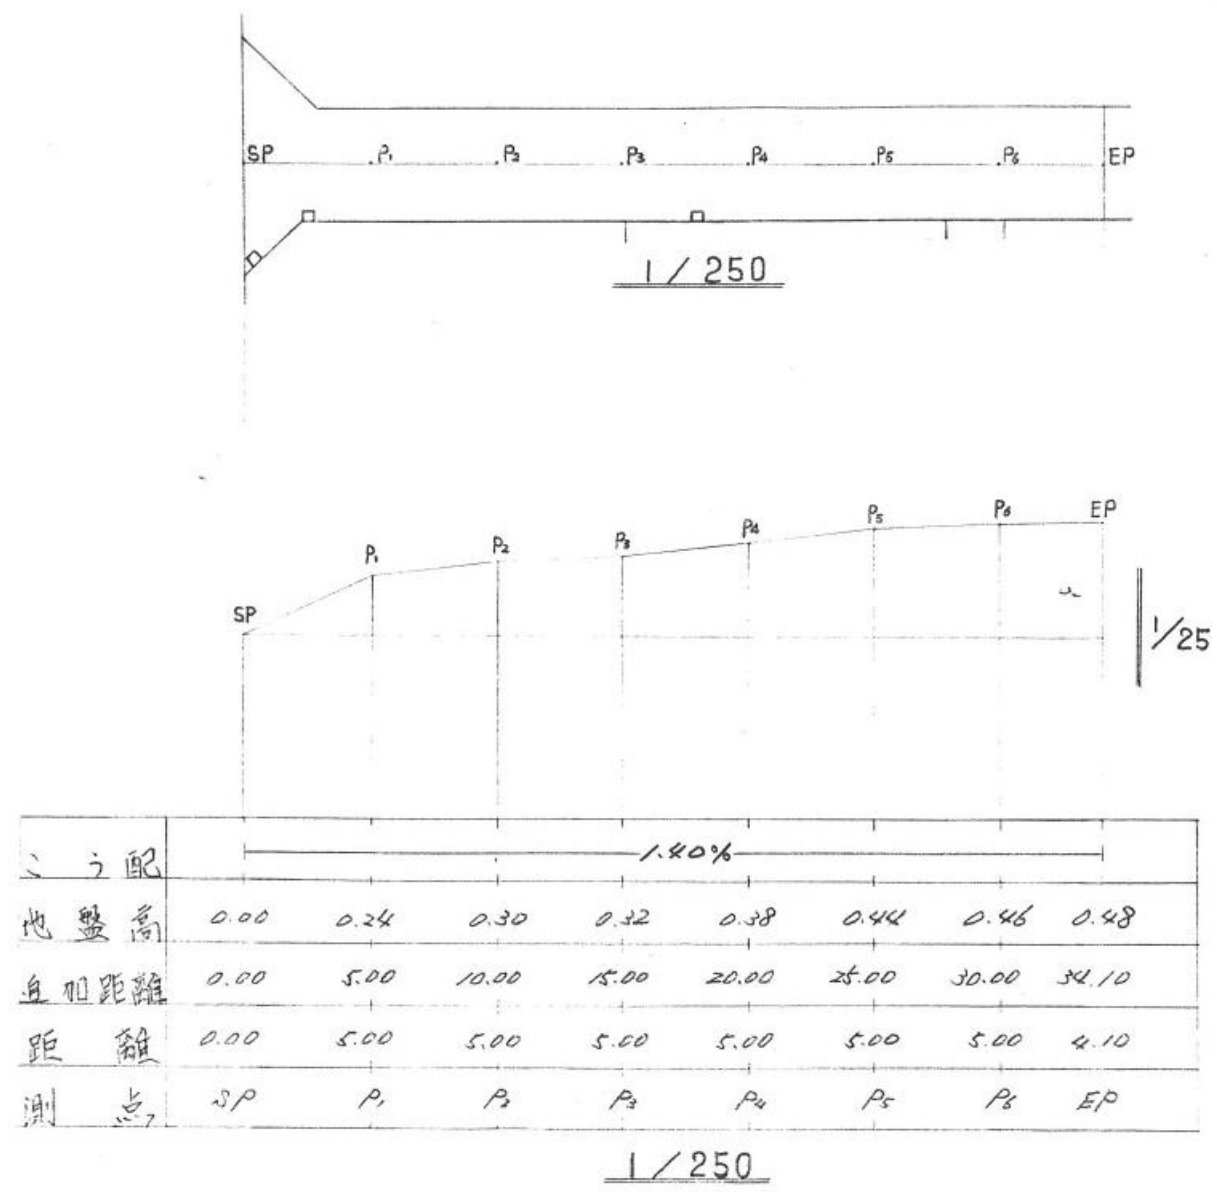

標準横断図 $\gamma=1/10$

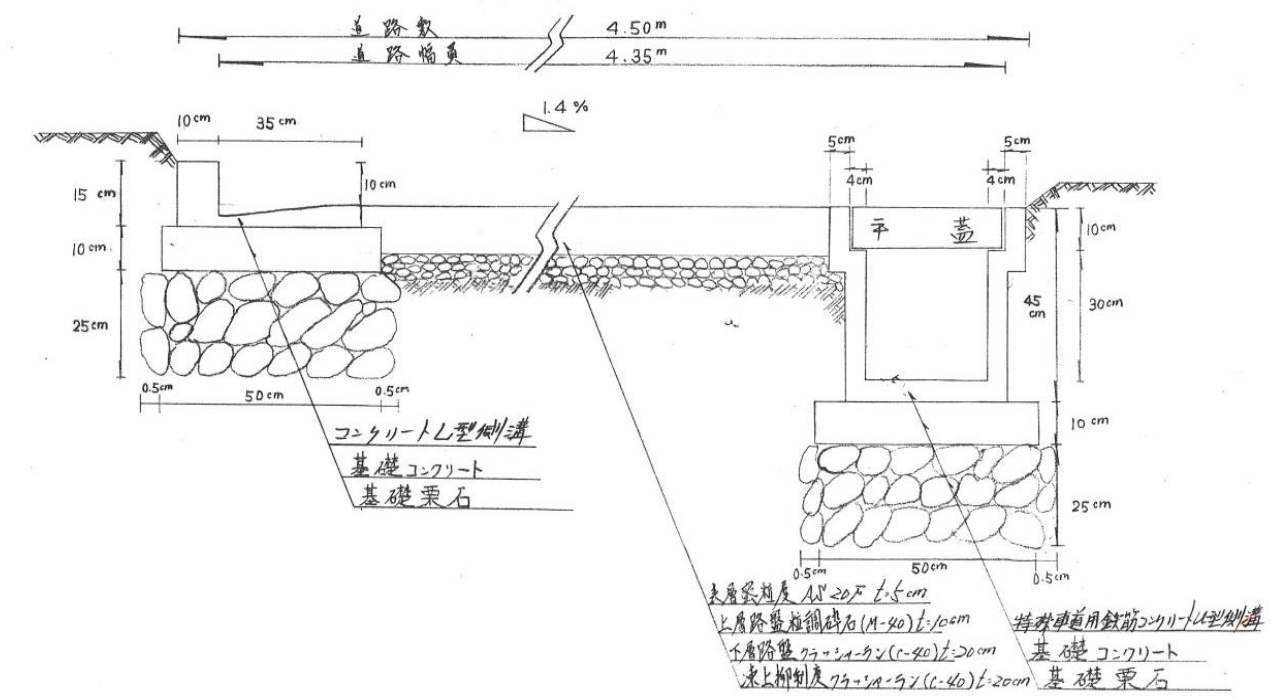

指 定 道 路 調 書

（第一面）


整理番号	佐久第 53 号	指定道路図対照番号	佐久第 53 号	指定道路の種類	第 5 号道路		
指定の年月日	平成 3 年 5 月 9 日	指定道路の延長	30.00 メートル		指定道路の幅員	4.30 メートル	
指定道路の位置	御代田町大字御代田字一の沢 4106 番地 9						
申請者の氏名							
水平距離指定の年月日		水平距離指定に係る道路の部分の延長	メートル		水平距離	メートル	
水平距離指定に係る道路の部分の位置							
その他							

位置図 (佐久第 53 号)

別紙のとおり

(注意)

1. 「指定道路の種類」欄は、建築基準法第 42 条第 1 項第 4 号の規定による指定に係る道路は「4 号道路」、同法第 42 条第 1 項第 5 号の規定による指定に係る道路は「5 号道路」、同法第 42 条第 2 項の規定による指定に係る道路は「2 項道路」、同法第 42 条第 4 項の規定による指定に係る道路は「4 項道路」同法第 68 条の 7 第 1 項の規定による指定に係る道路は「予定道路」と記載する。
2. 「申請者の氏名」欄は、建築基準法第 42 条第 1 項第 5 号の規定による指定をした場合に記載する。
3. 「水平距離指定の年月日」欄、「水平距離指定に係る道路の部分の位置」欄、「水平距離指定に係る道路の部分の幅員」欄及び「水平距離」は、建築基準法第 42 条第 3 項の規定による水平距離の指定をした場合に記載する。
4. 位置図には、方位、縮尺、指定道路の位置、延長及び幅員並びに水平距離指定に係る道路の部分の位置及び延長並びに水平距離を表示すること。また、必要に応じて関係図面を添付すること。

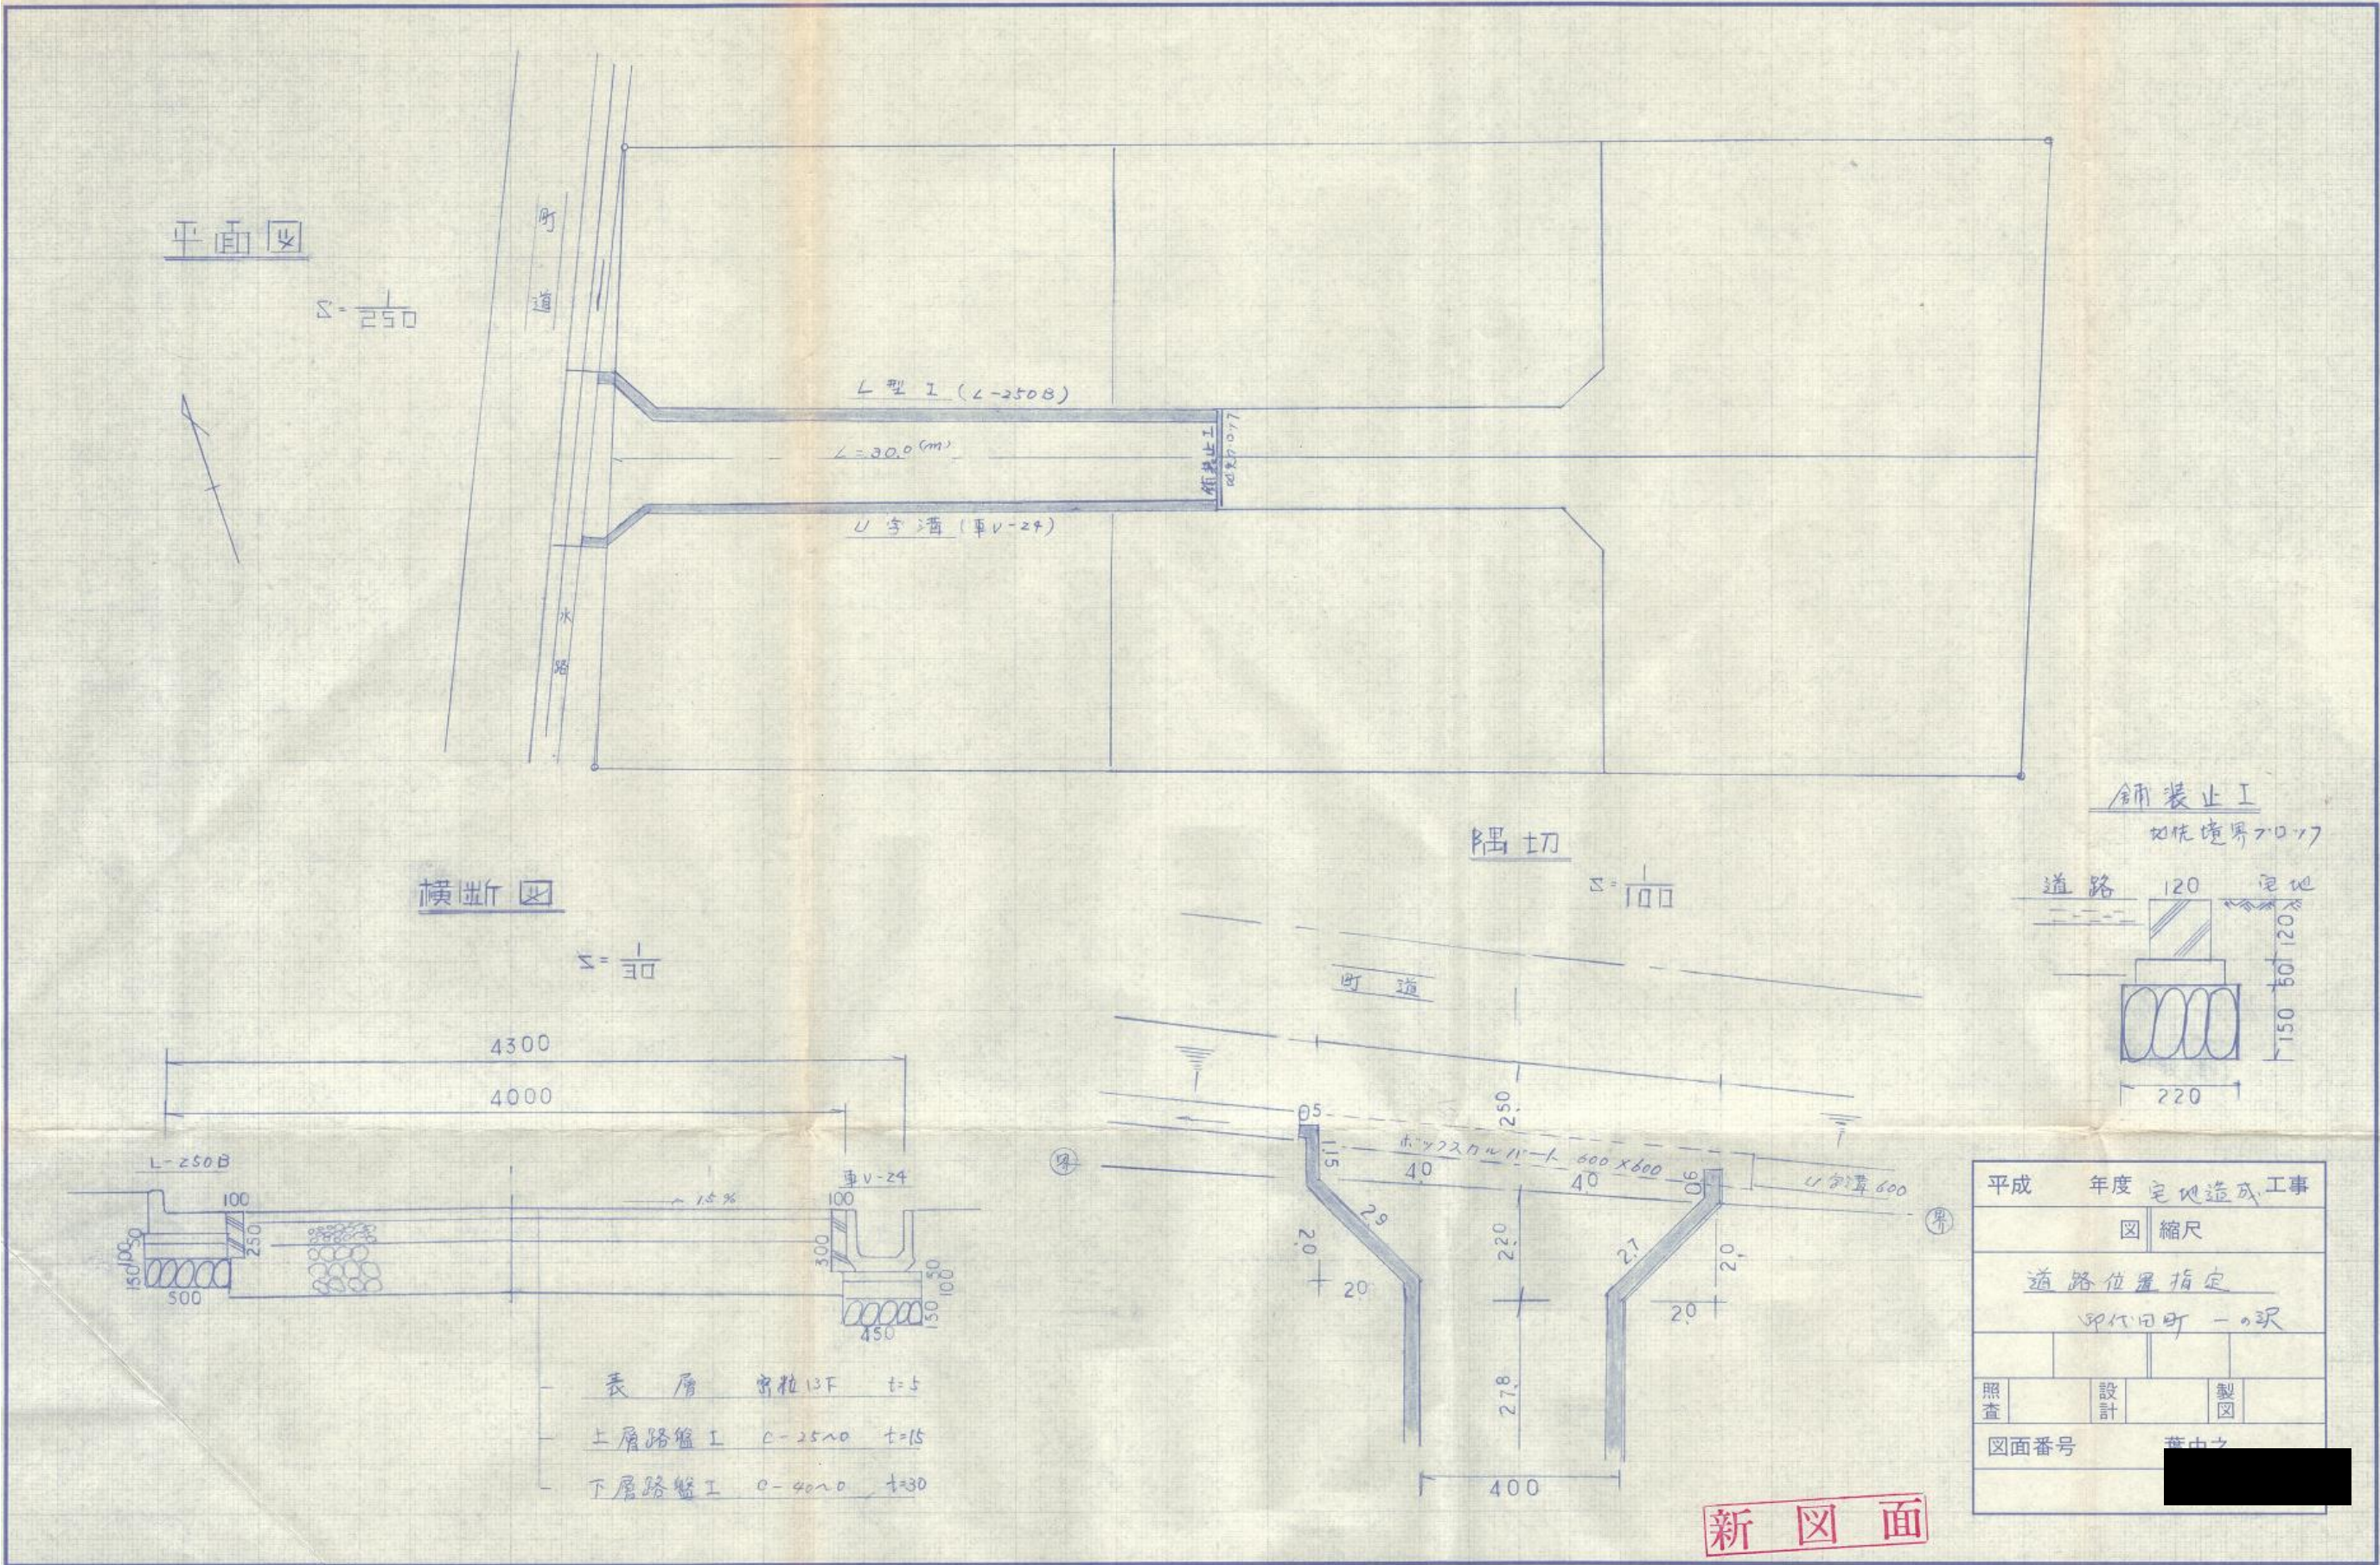

指 定 道 路 調 書

（第一面）


整理番号	佐久第 75 号	指定道路図対照番号	佐久第 75 号	指定道路の種類	第 5 号道路		
指定の年月日	平成 4 年 3 月 6 日	指定道路の延長	61. 00 メートル		指定道路の幅員	6.01 メートル	
指定道路の位置	北佐久郡御代田町大字御代田字大林 4180 番地 1824						
申請者の氏名							
水平距離指定の年月日		水平距離指定に係る道路の部分の延長	メートル		水平距離	メートル	
水平距離指定に係る道路の部分の位置							
その他							


位置図 (佐久第 75 号)

別紙のとおり

(注意)

1. 「指定道路の種類」欄は、建築基準法第 42 条第 1 項第 4 号の規定による指定に係る道路は「4 号道路」、同法第 42 条第 1 項第 5 号の規定による指定に係る道路は「5 号道路」、同法第 42 条第 2 項の規定による指定に係る道路は「2 項道路」、同法第 42 条第 4 項の規定による指定に係る道路は「4 項道路」同法第 68 条の 7 第 1 項の規定による指定に係る道路は「予定道路」と記載する。
2. 「申請者の氏名」欄は、建築基準法第 42 条第 1 項第 5 号の規定による指定をした場合に記載する。
3. 「水平距離指定の年月日」欄、「水平距離指定に係る道路の部分の位置」欄、「水平距離指定に係る道路の部分の幅員」欄及び「水平距離」は、建築基準法第 42 条第 3 項の規定による水平距離の指定をした場合に記載する。
4. 位置図には、方位、縮尺、指定道路の位置、延長及び幅員並びに水平距離指定に係る道路の部分の位置及び延長並びに水平距離を表示すること。また、必要に応じて関係図面を添付すること。

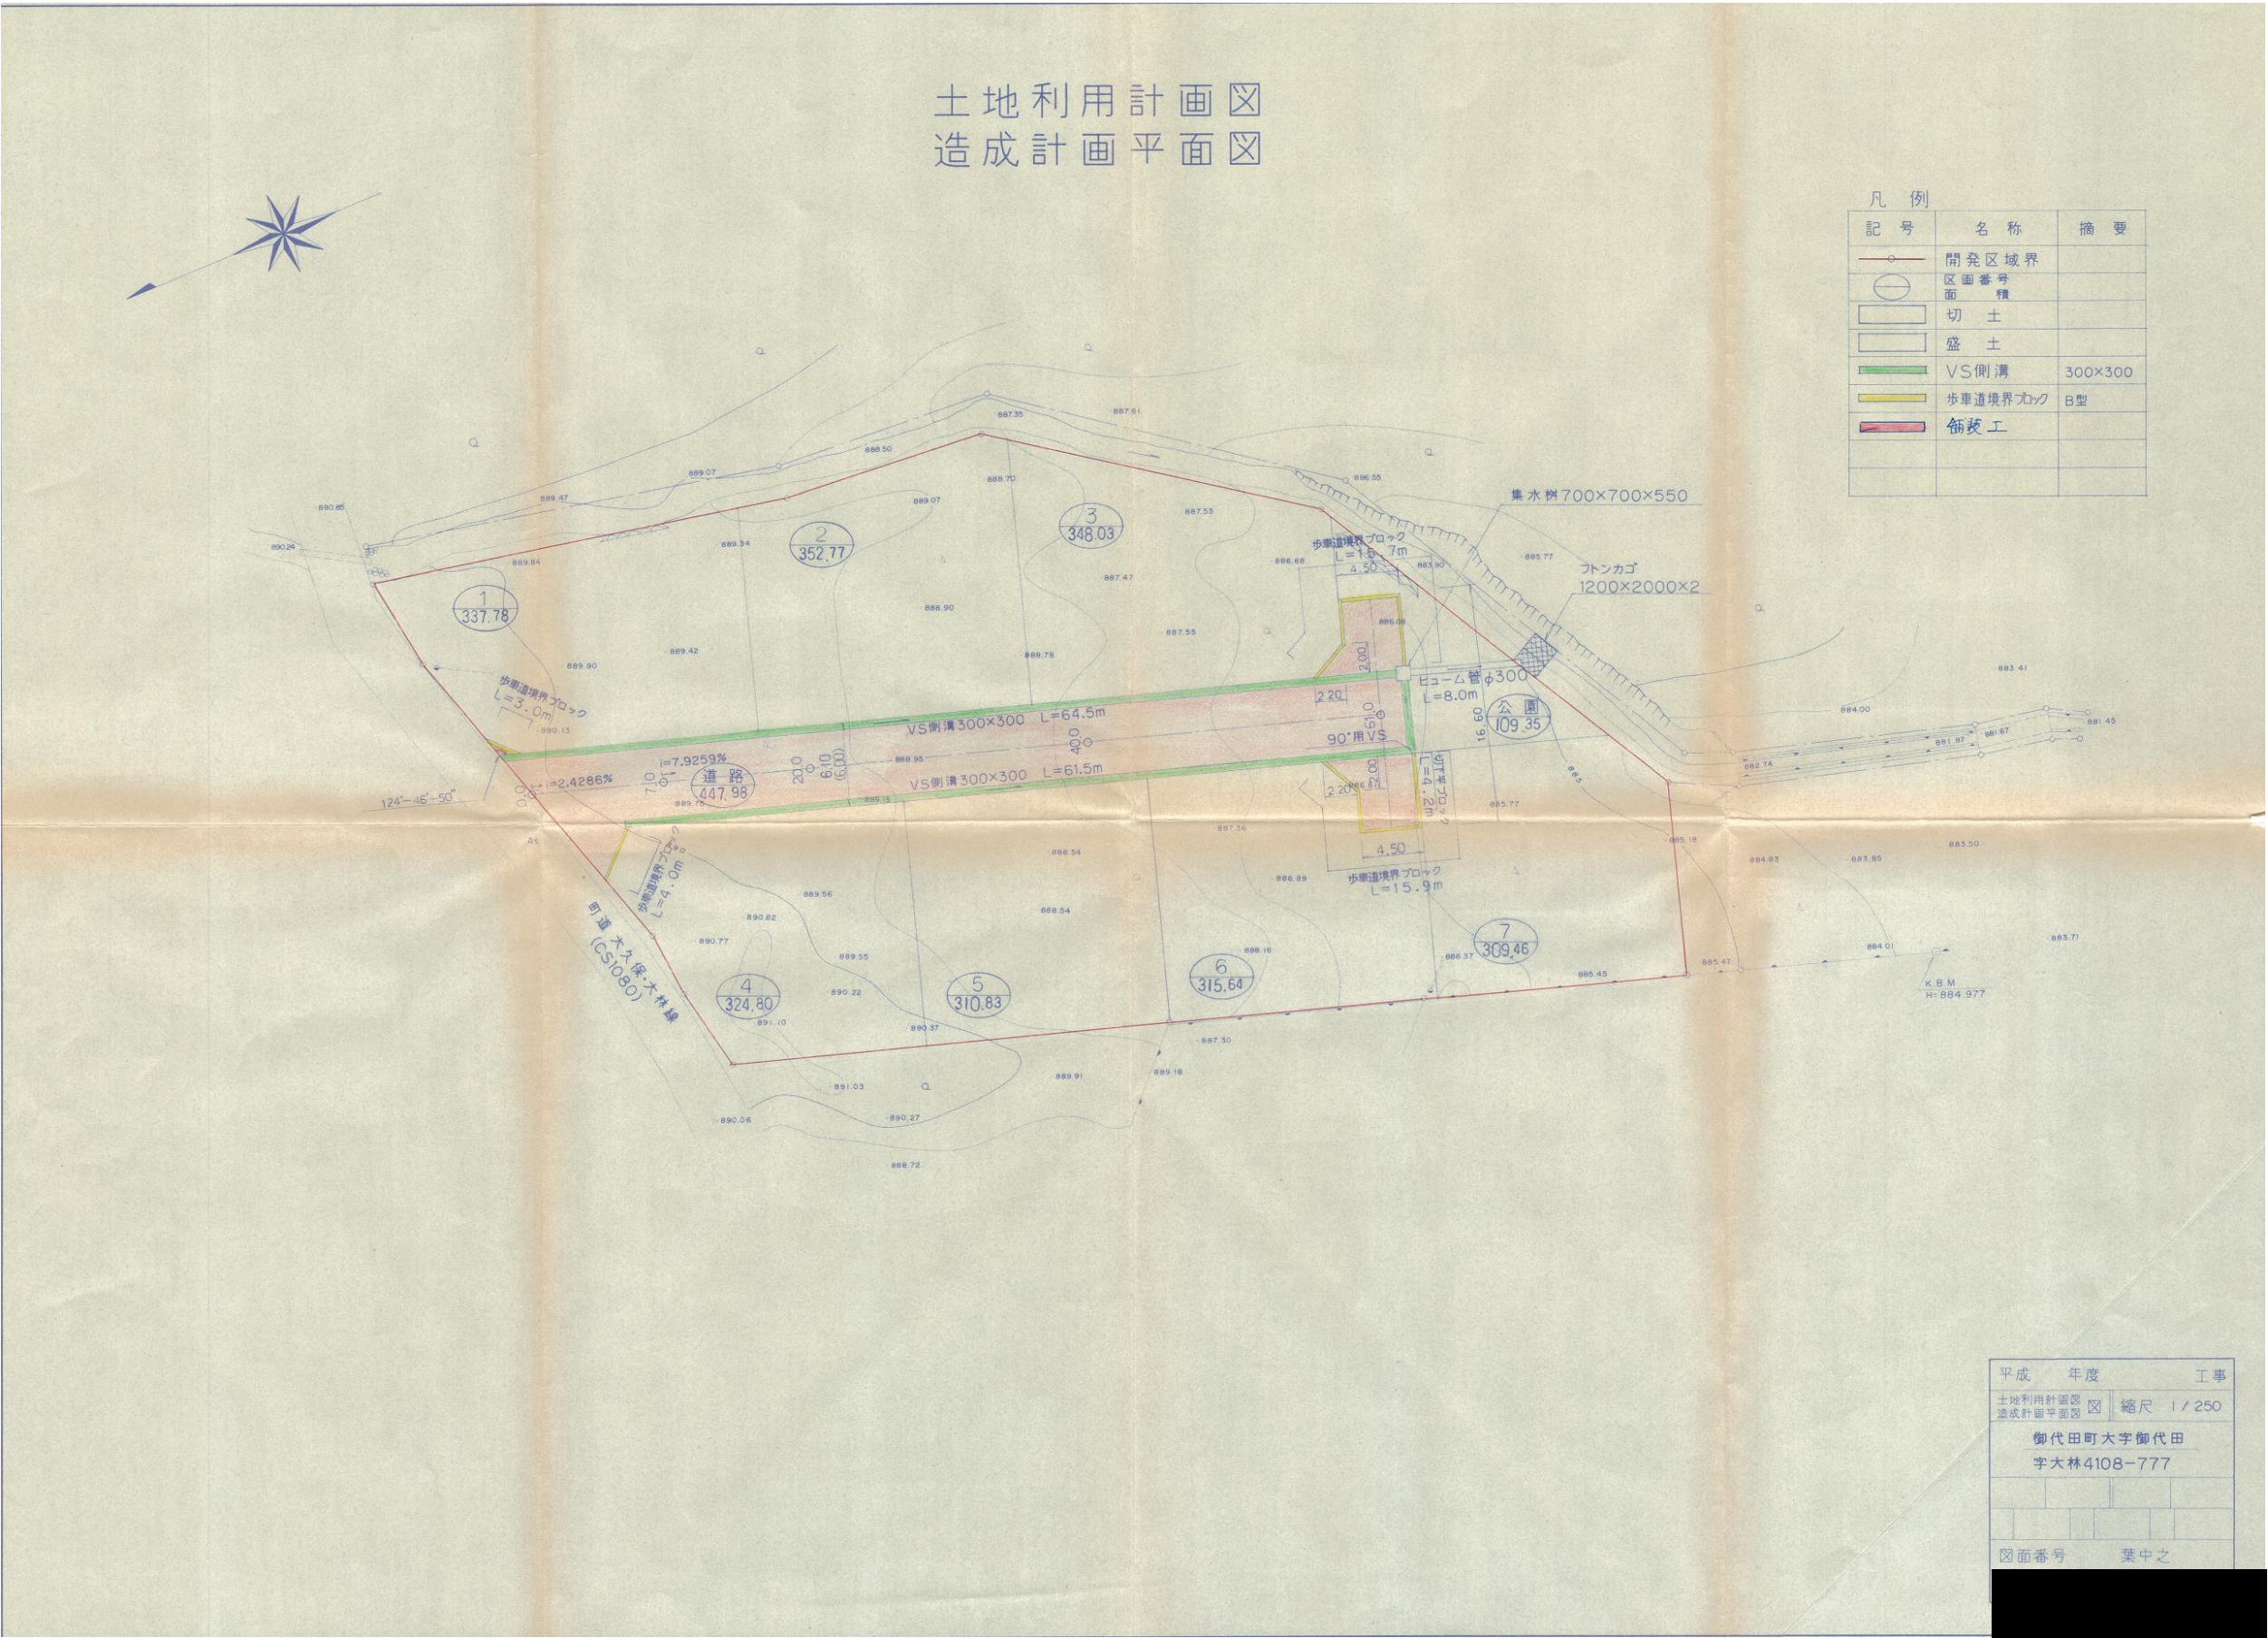

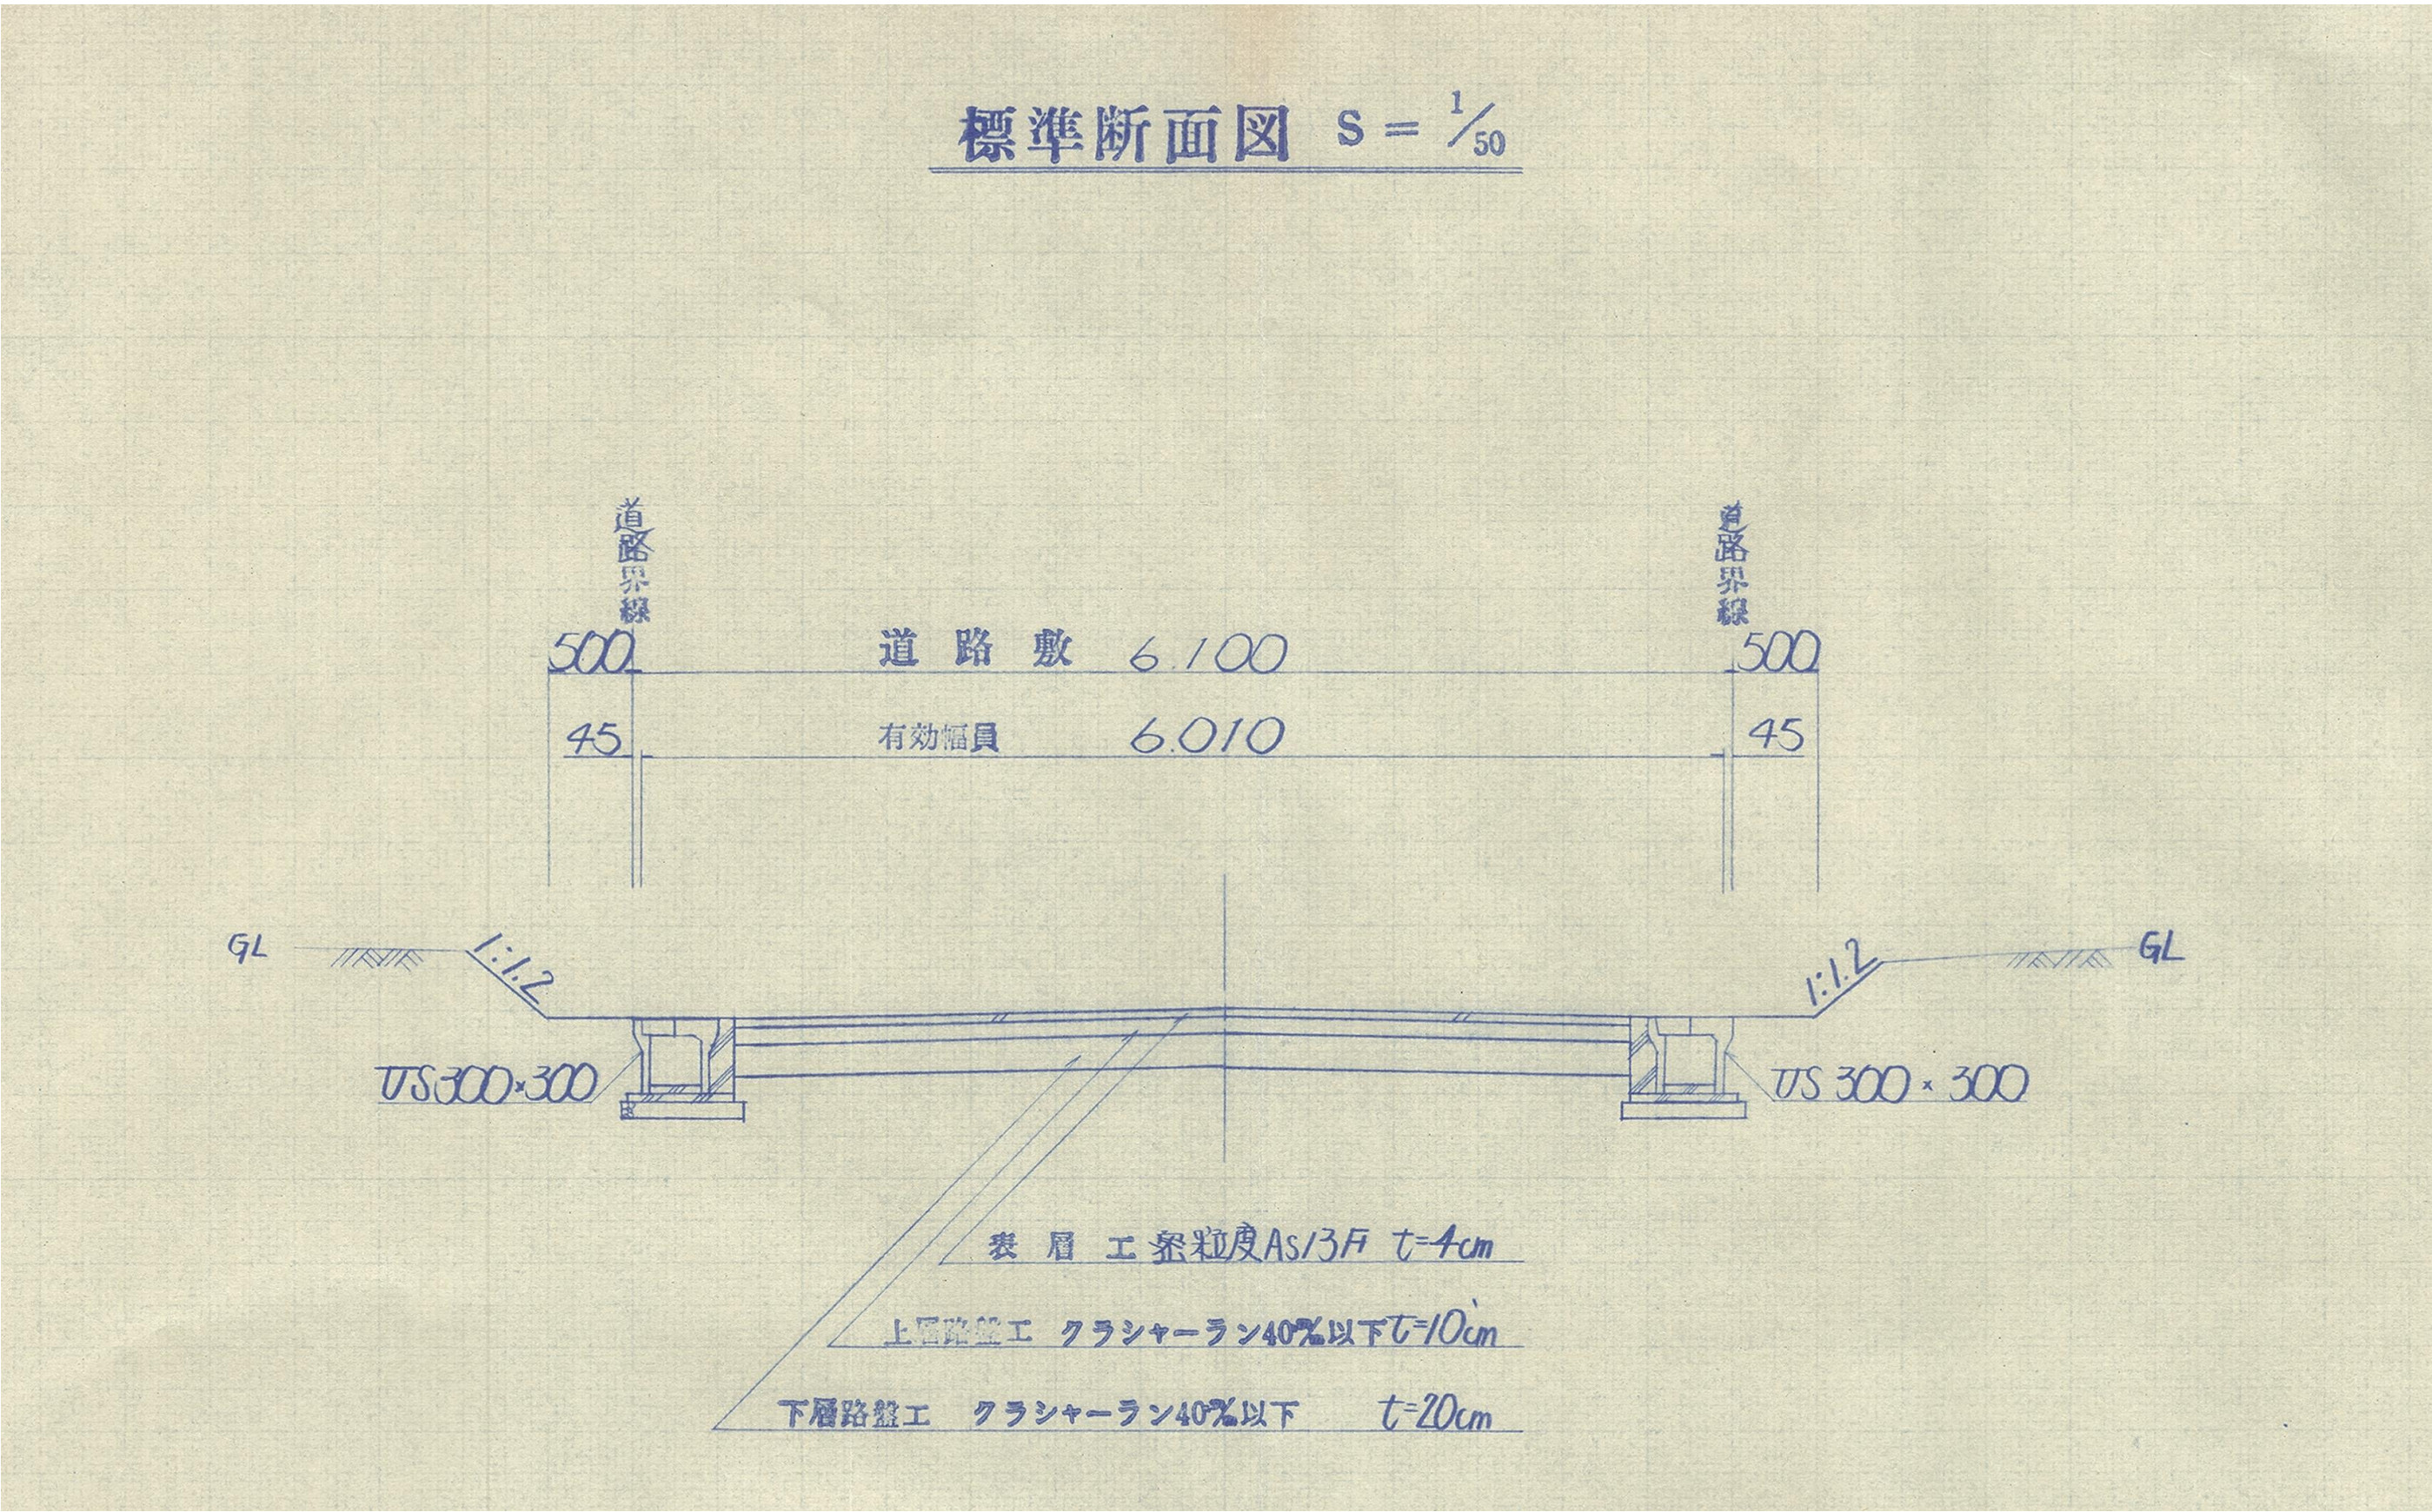

指 定 道 路 調 書

（第一面）


整理番号	佐久第 76 号	指定道路図対照番号	佐久第 76 号	指定道路の種類	第 5 号道路		
指定の年月日	平成 4 年 5 月 19 日	指定道路の延長	34. 90 メートル		指定道路の幅員	4.30 メートル	
指定道路の位置	北佐久郡御代田町大字御代田字池尻 3631 番地 13						
申請者の氏名							
水平距離指定の年月日		水平距離指定に係る道路の部分の延長	メートル		水平距離	メートル	
水平距離指定に係る道路の部分の位置							
その他							

位置図 (佐久第 76 号)


別紙のとおり

(注意)

1. 「指定道路の種類」欄は、建築基準法第 42 条第 1 項第 4 号の規定による指定に係る道路は「4 号道路」、同法第 42 条第 1 項第 5 号の規定による指定に係る道路は「5 号道路」、同法第 42 条第 2 項の規定による指定に係る道路は「2 項道路」、同法第 42 条第 4 項の規定による指定に係る道路は「4 項道路」同法第 68 条の 7 第 1 項の規定による指定に係る道路は「予定道路」と記載する。
2. 「申請者の氏名」欄は、建築基準法第 42 条第 1 項第 5 号の規定による指定をした場合に記載する。
3. 「水平距離指定の年月日」欄、「水平距離指定に係る道路の部分の位置」欄、「水平距離指定に係る道路の部分の幅員」欄及び「水平距離」は、建築基準法第 42 条第 3 項の規定による水平距離の指定をした場合に記載する。
4. 位置図には、方位、縮尺、指定道路の位置、延長及び幅員並びに水平距離指定に係る道路の部分の位置及び延長並びに水平距離を表示すること。また、必要に応じて関係図面を添付すること。
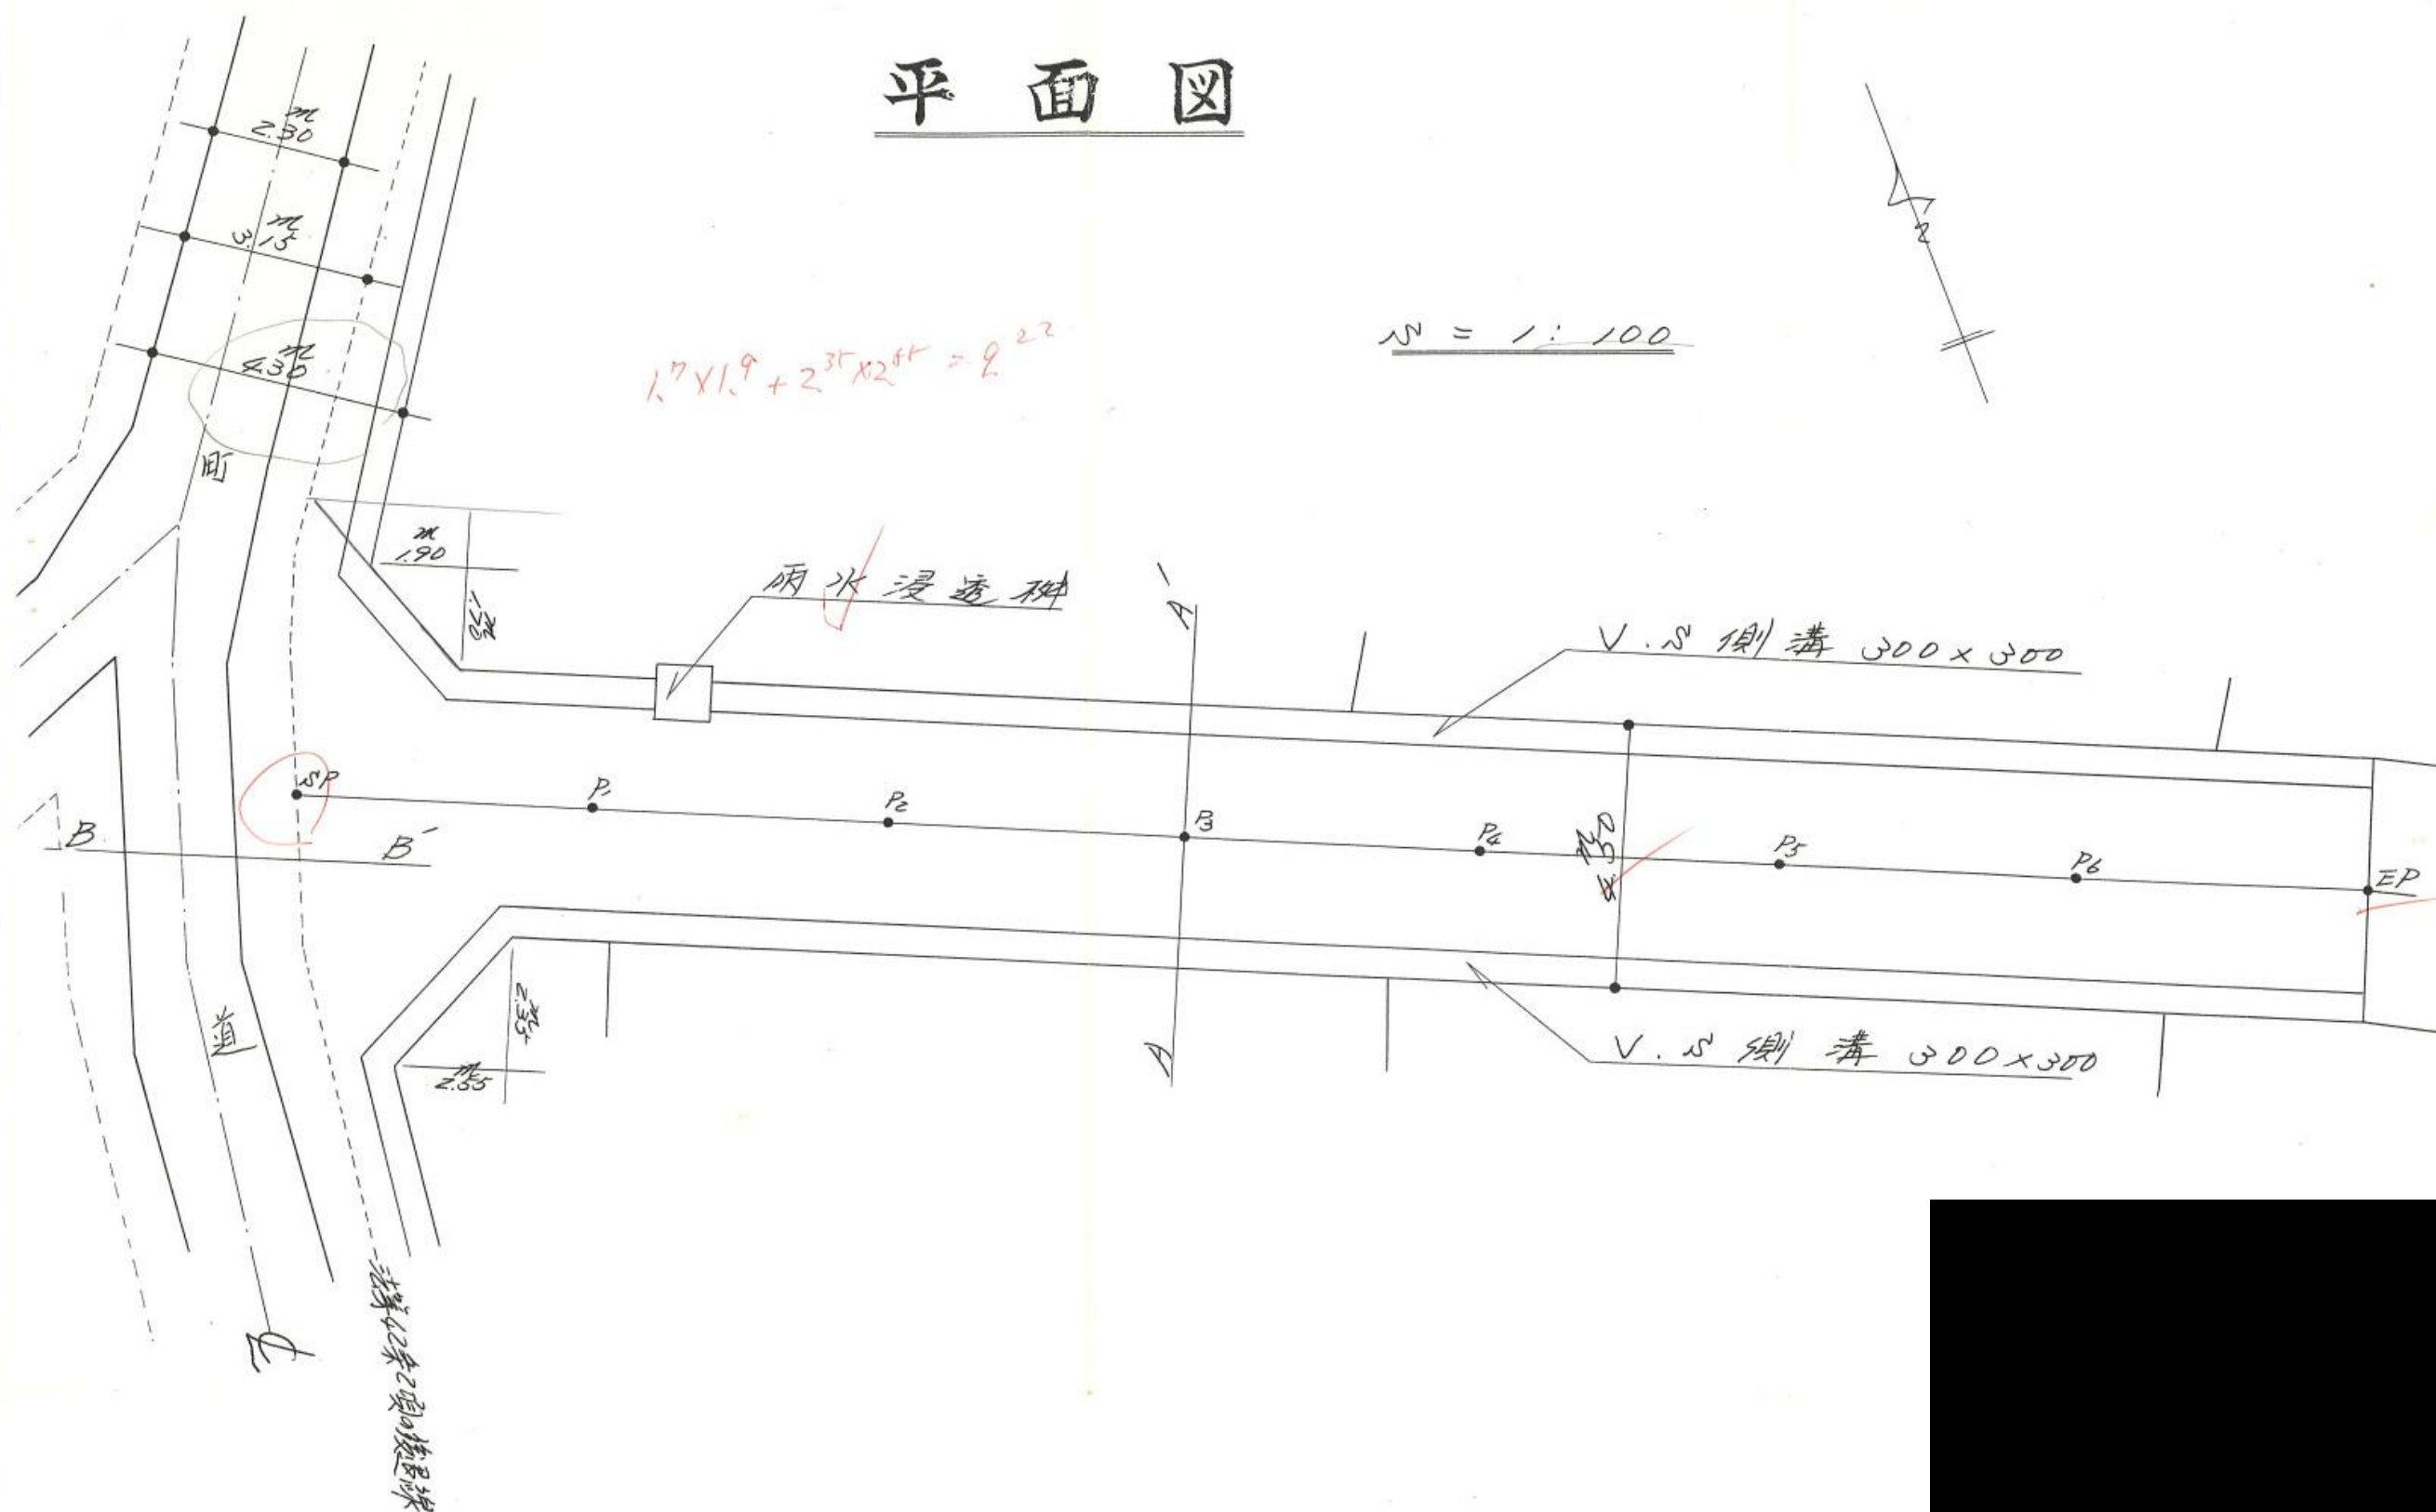
$$\underline{N = 1: 100}$$


縦断図

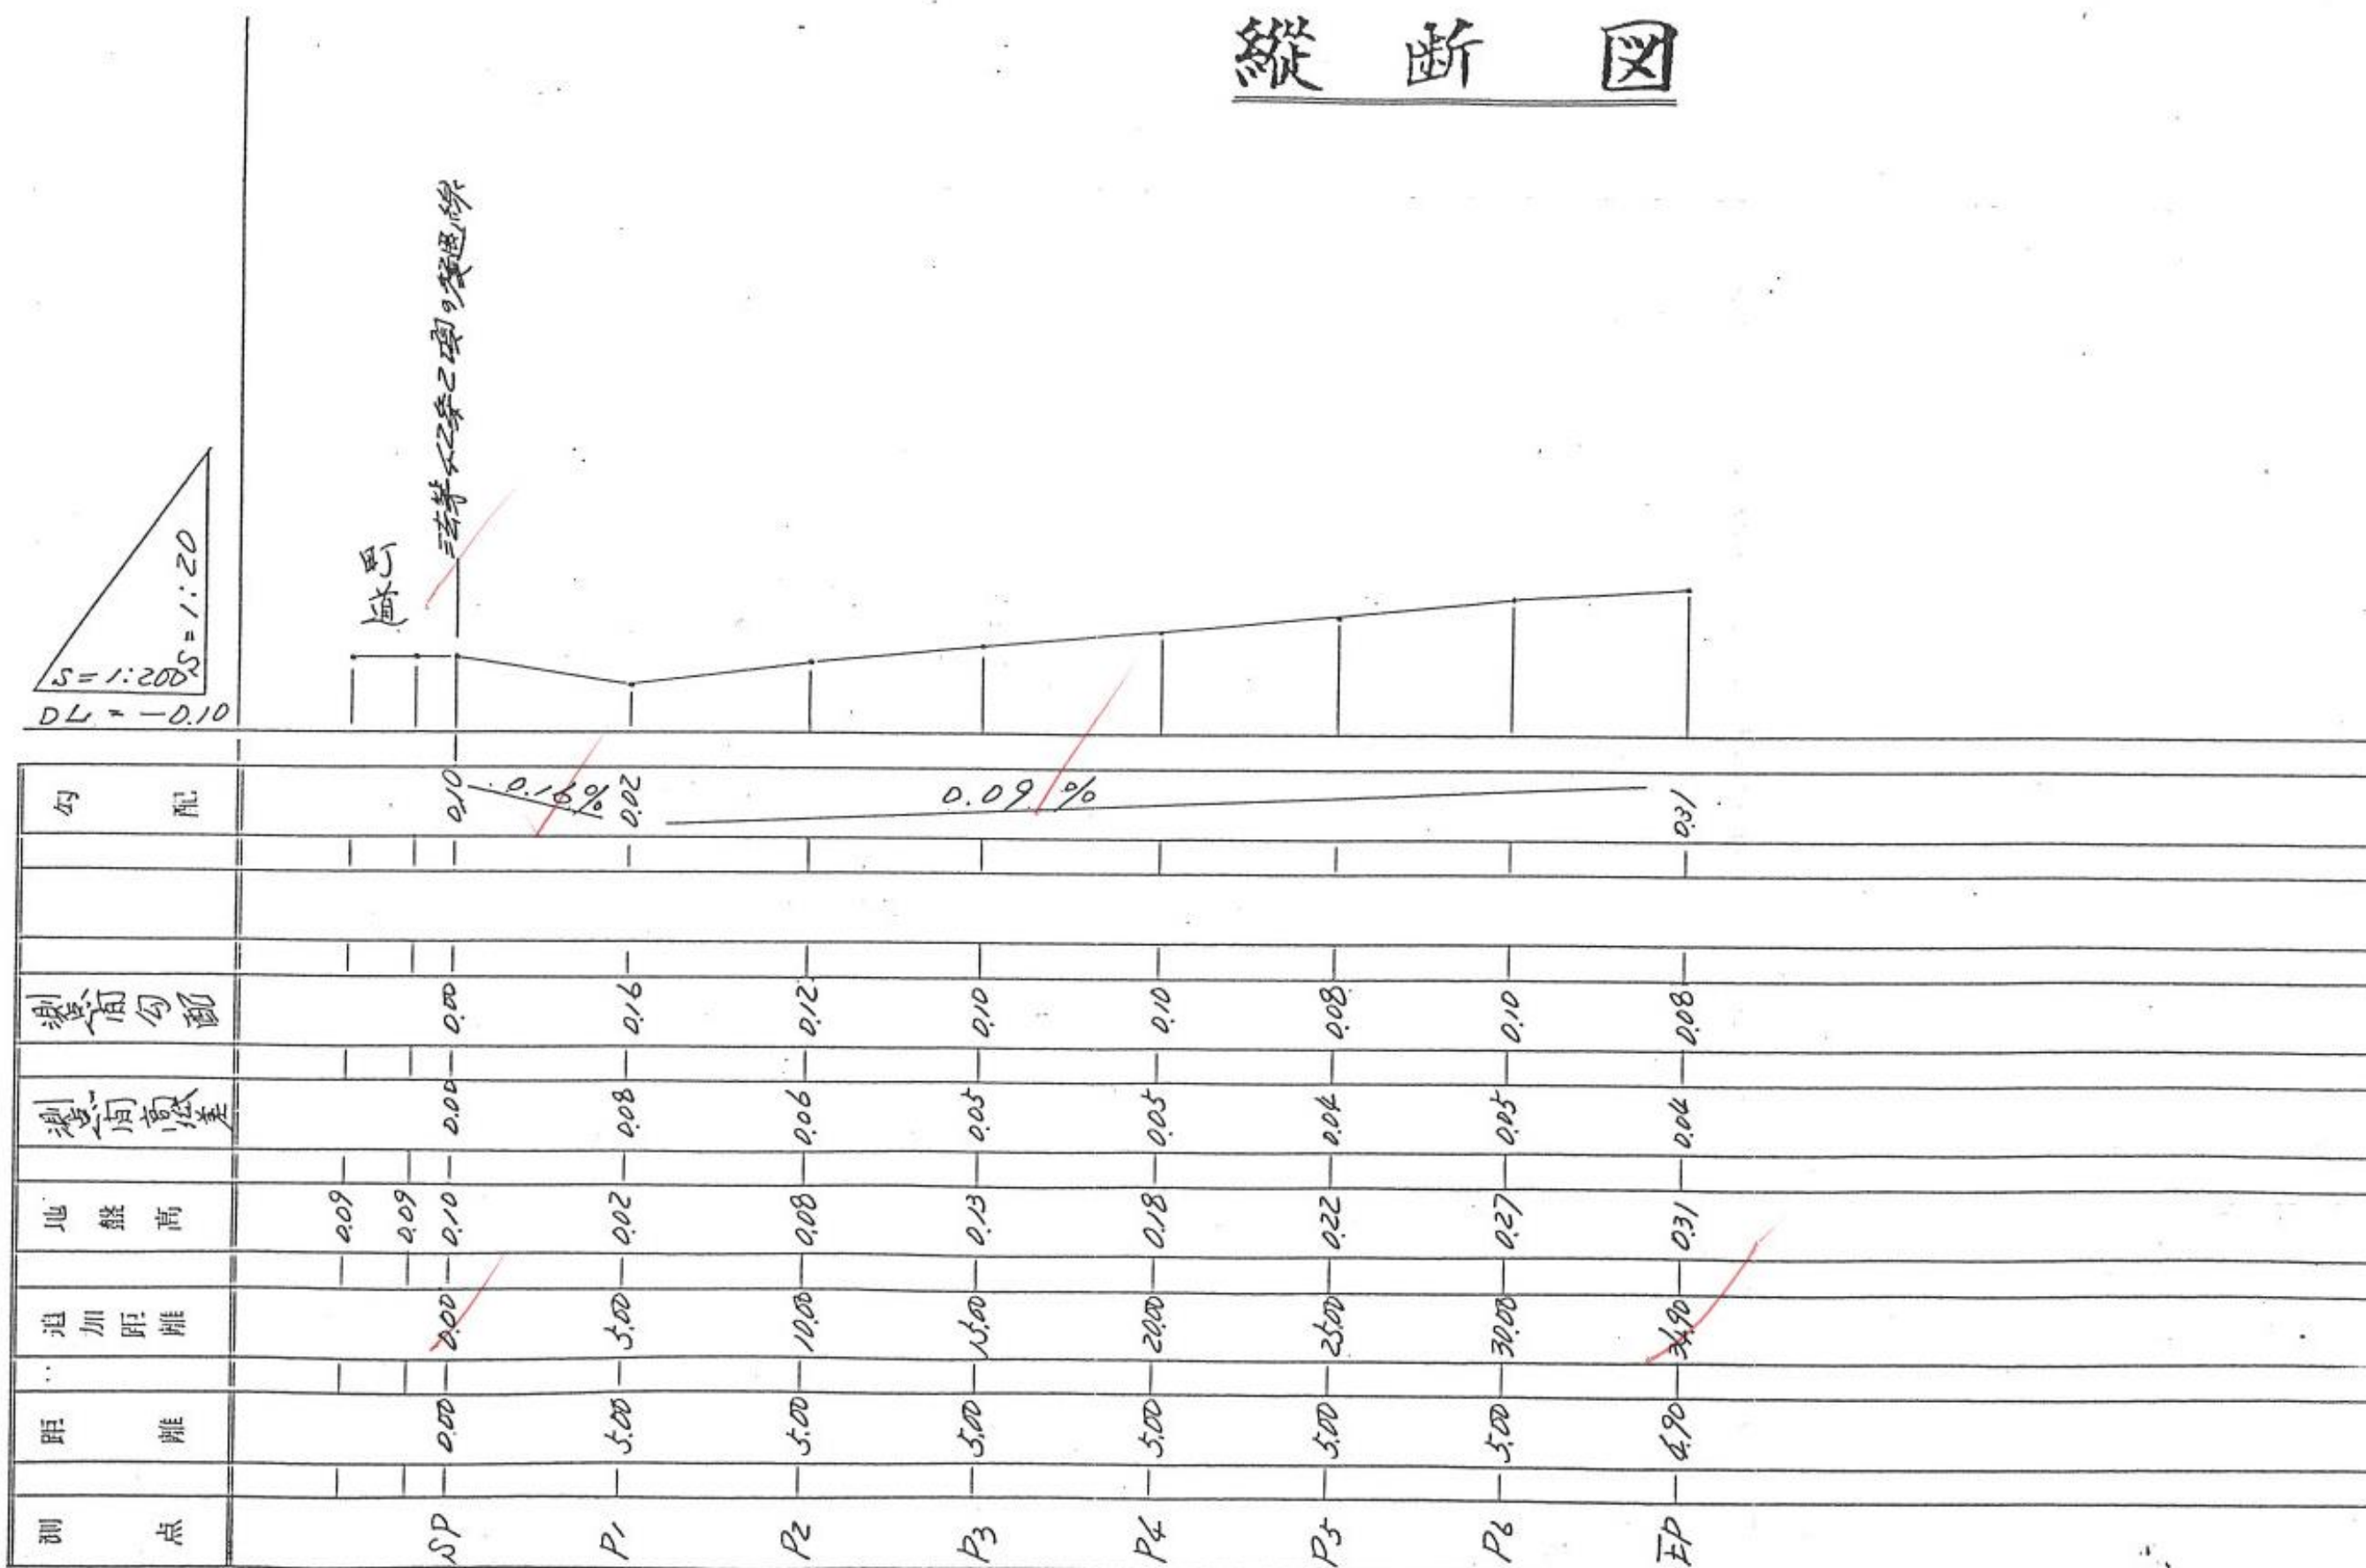

指 定 道 路 調 書

（第一面）

整理番号	佐久第 99 号	指定道路図対照番号	佐久第 99 号	指定道路の種類	第 5 号道路		
指定の年月日	平成 5 年 4 月 19 日	指定道路の延長	23. 30 メートル		指定道路の幅員	5.95 メートル	
指定道路の位置	北佐久郡御代田町大字御代田字上ノ林 3903 番地 45、3903 番地 48						
申請者の氏名							
水平距離指定の年月日		水平距離指定に係る道路の部分の延長	メートル		水平距離	メートル	
水平距離指定に係る道路の部分の位置							
その他							


位置図 (佐久第 99 号)

別紙のとおり

(注意)

1. 「指定道路の種類」欄は、建築基準法第 42 条第 1 項第 4 号の規定による指定に係る道路は「4 号道路」、同法第 42 条第 1 項第 5 号の規定による指定に係る道路は「5 号道路」、同法第 42 条第 2 項の規定による指定に係る道路は「2 項道路」、同法第 42 条第 4 項の規定による指定に係る道路は「4 項道路」同法第 68 条の 7 第 1 項の規定による指定に係る道路は「予定道路」と記載する。
2. 「申請者の氏名」欄は、建築基準法第 42 条第 1 項第 5 号の規定による指定をした場合に記載する。
3. 「水平距離指定の年月日」欄、「水平距離指定に係る道路の部分の位置」欄、「水平距離指定に係る道路の部分の幅員」欄及び「水平距離」は、建築基準法第 42 条第 3 項の規定による水平距離の指定をした場合に記載する。
4. 位置図には、方位、縮尺、指定道路の位置、延長及び幅員並びに水平距離指定に係る道路の部分の位置及び延長並びに水平距離を表示すること。また、必要に応じて関係図面を添付すること。

位置図 (佐久第 99 号)

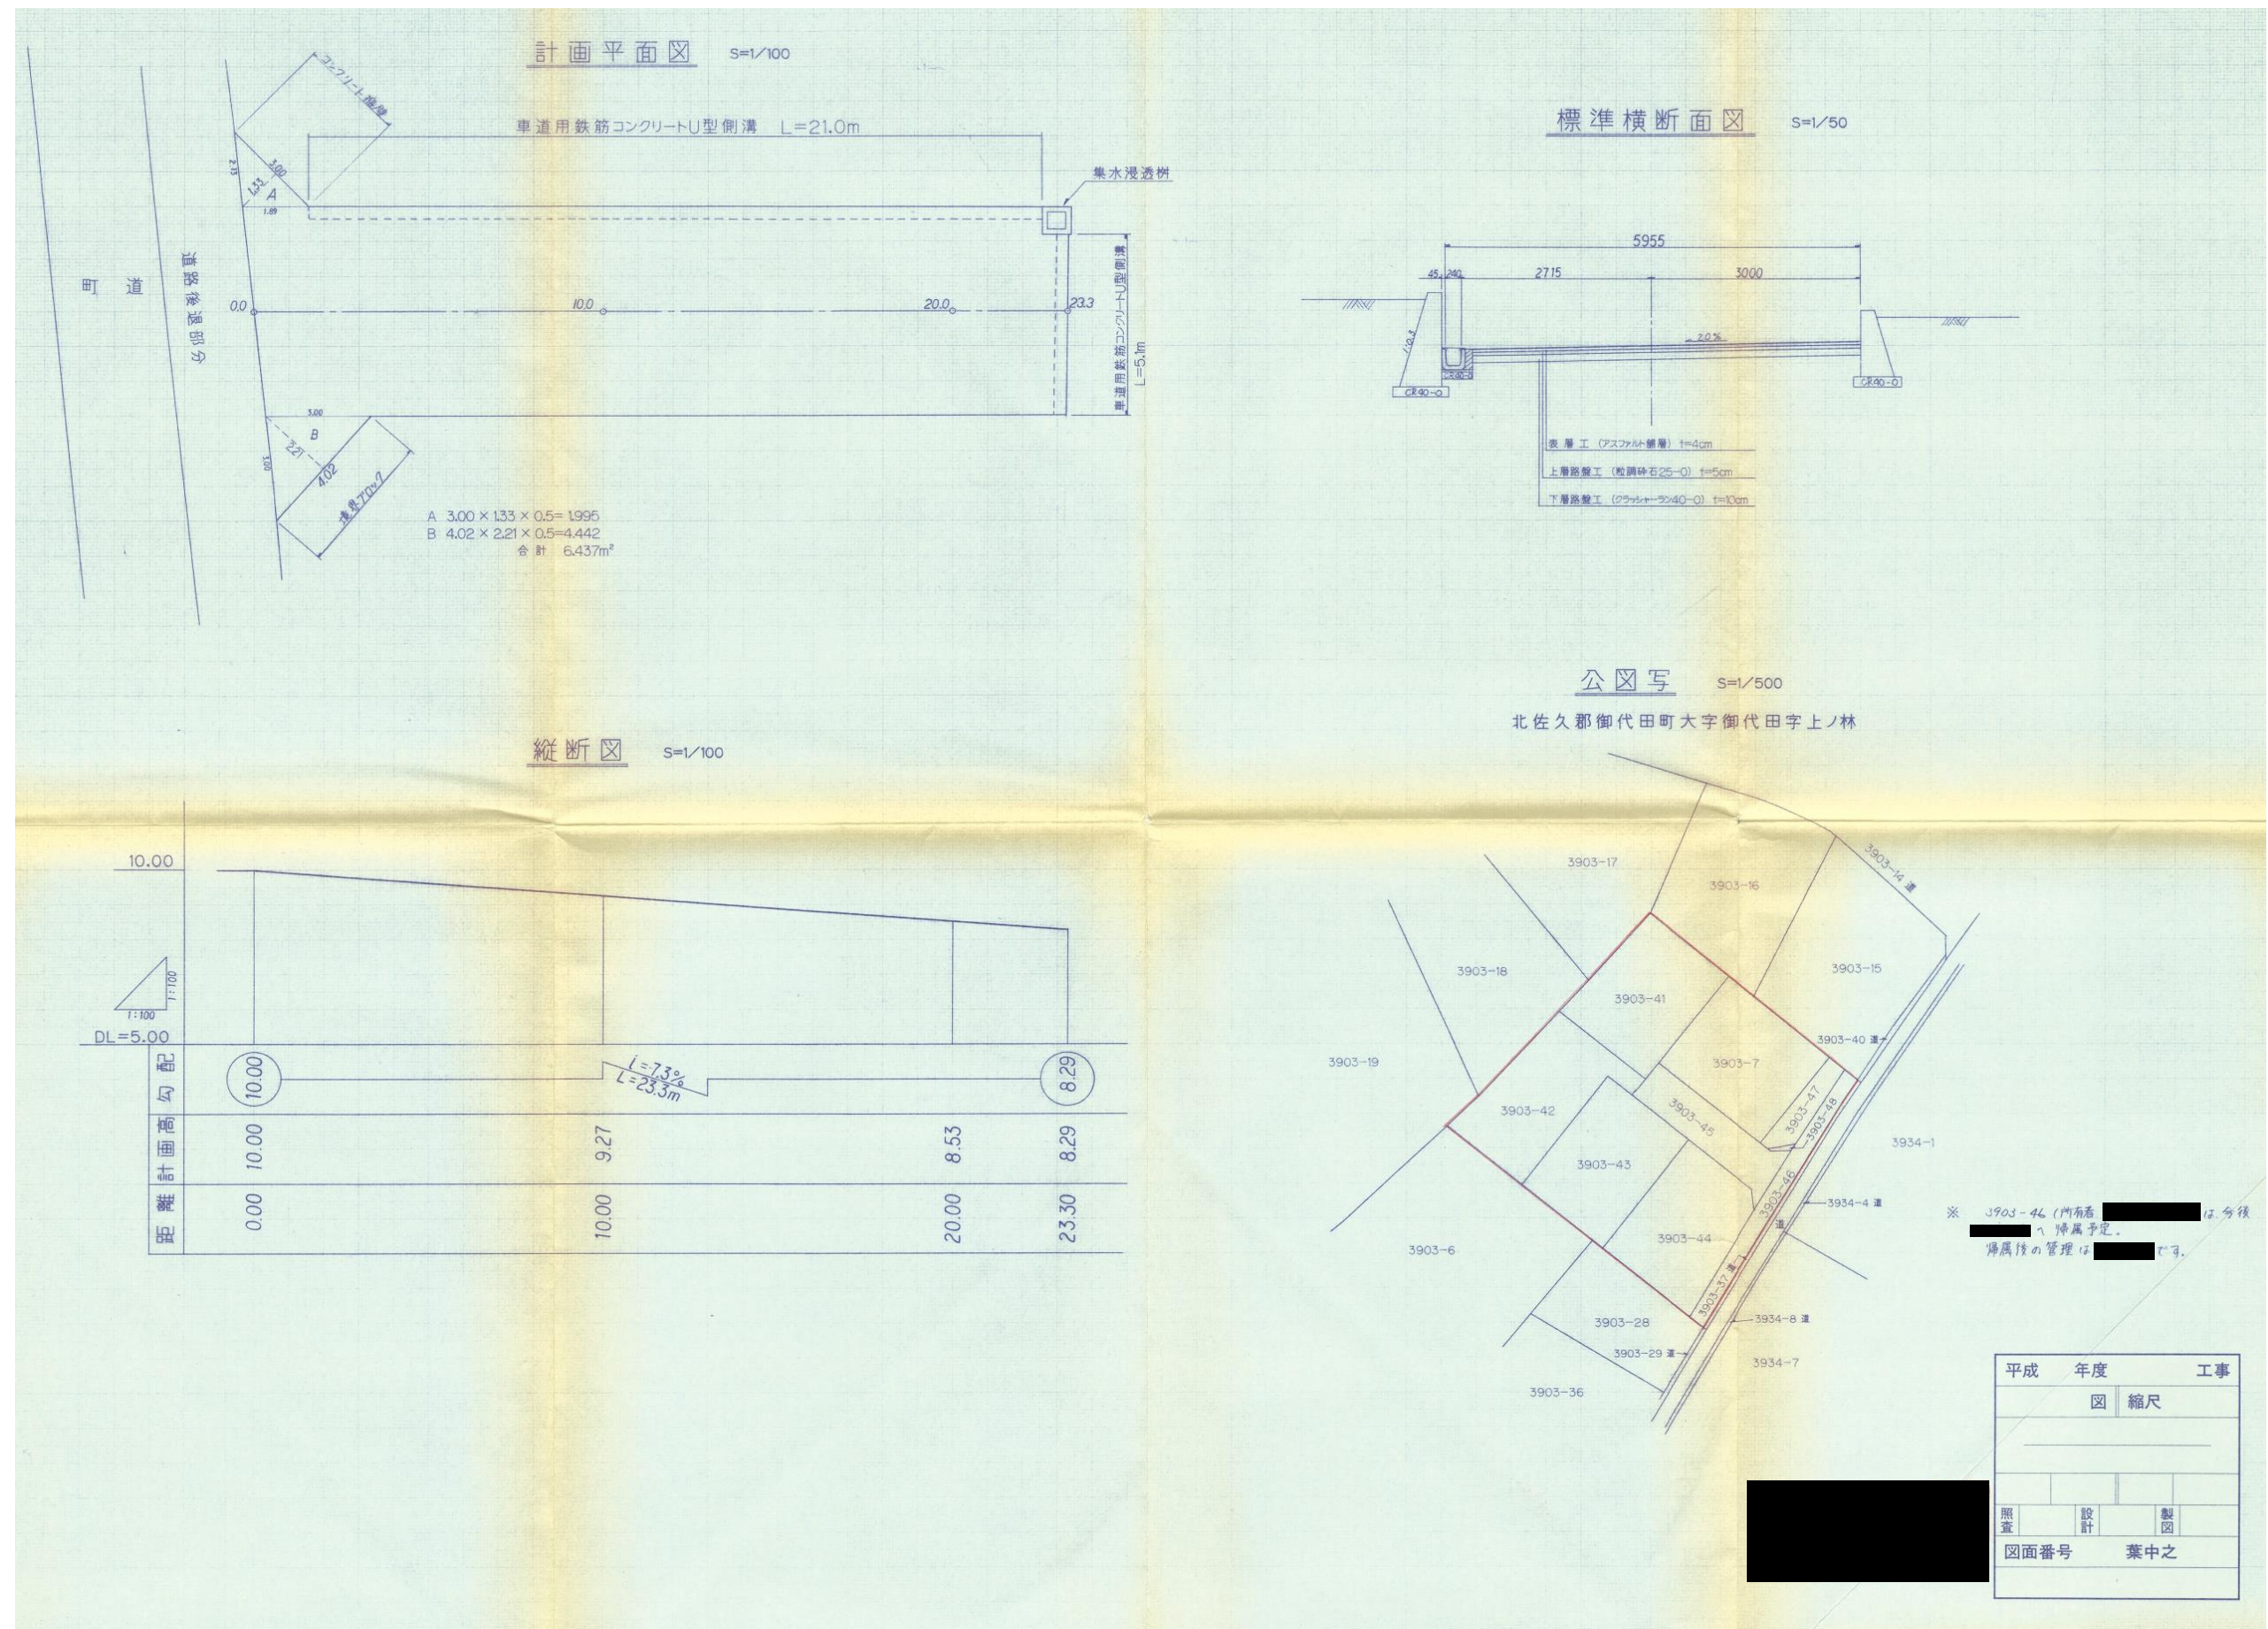

指 定 道 路 調 書

（第一面）


整理番号	佐久第 109 号	指定道路図対照番号	佐久第 109 号	指定道路の種類	第 5 号道路
指定の年月日	平成 5 年 12 月 20 日	指定道路の延長	31.10 メートル	指定道路の幅員	4.20 メートル
指定道路の位置	北佐久郡御代田町大字御代田字細入 2314 番地 4、2314 番地 8、2316 番地 3				
申請者の氏名					
水平距離指定の年月日		水平距離指定に係る道路の部分の延長	メートル	水平距離	メートル
水平距離指定に係る道路の部分の位置					
その他					

位置図 (佐久第 109 号)

別紙のとおり

(注意)

1. 「指定道路の種類」欄は、建築基準法第 42 条第 1 項第 4 号の規定による指定に係る道路は「4 号道路」、同法第 42 条第 1 項第 5 号の規定による指定に係る道路は「5 号道路」、同法第 42 条第 2 項の規定による指定に係る道路は「2 項道路」、同法第 42 条第 4 項の規定による指定に係る道路は「4 項道路」同法第 68 条の 7 第 1 項の規定による指定に係る道路は「予定道路」と記載する。
2. 「申請者の氏名」欄は、建築基準法第 42 条第 1 項第 5 号の規定による指定をした場合に記載する。
3. 「水平距離指定の年月日」欄、「水平距離指定に係る道路の部分の位置」欄、「水平距離指定に係る道路の部分の幅員」欄及び「水平距離」は、建築基準法第 42 条第 3 項の規定による水平距離の指定をした場合に記載する。
4. 位置図には、方位、縮尺、指定道路の位置、延長及び幅員並びに水平距離指定に係る道路の部分の位置及び延長並びに水平距離を表示すること。また、必要に応じて関係図面を添付すること。

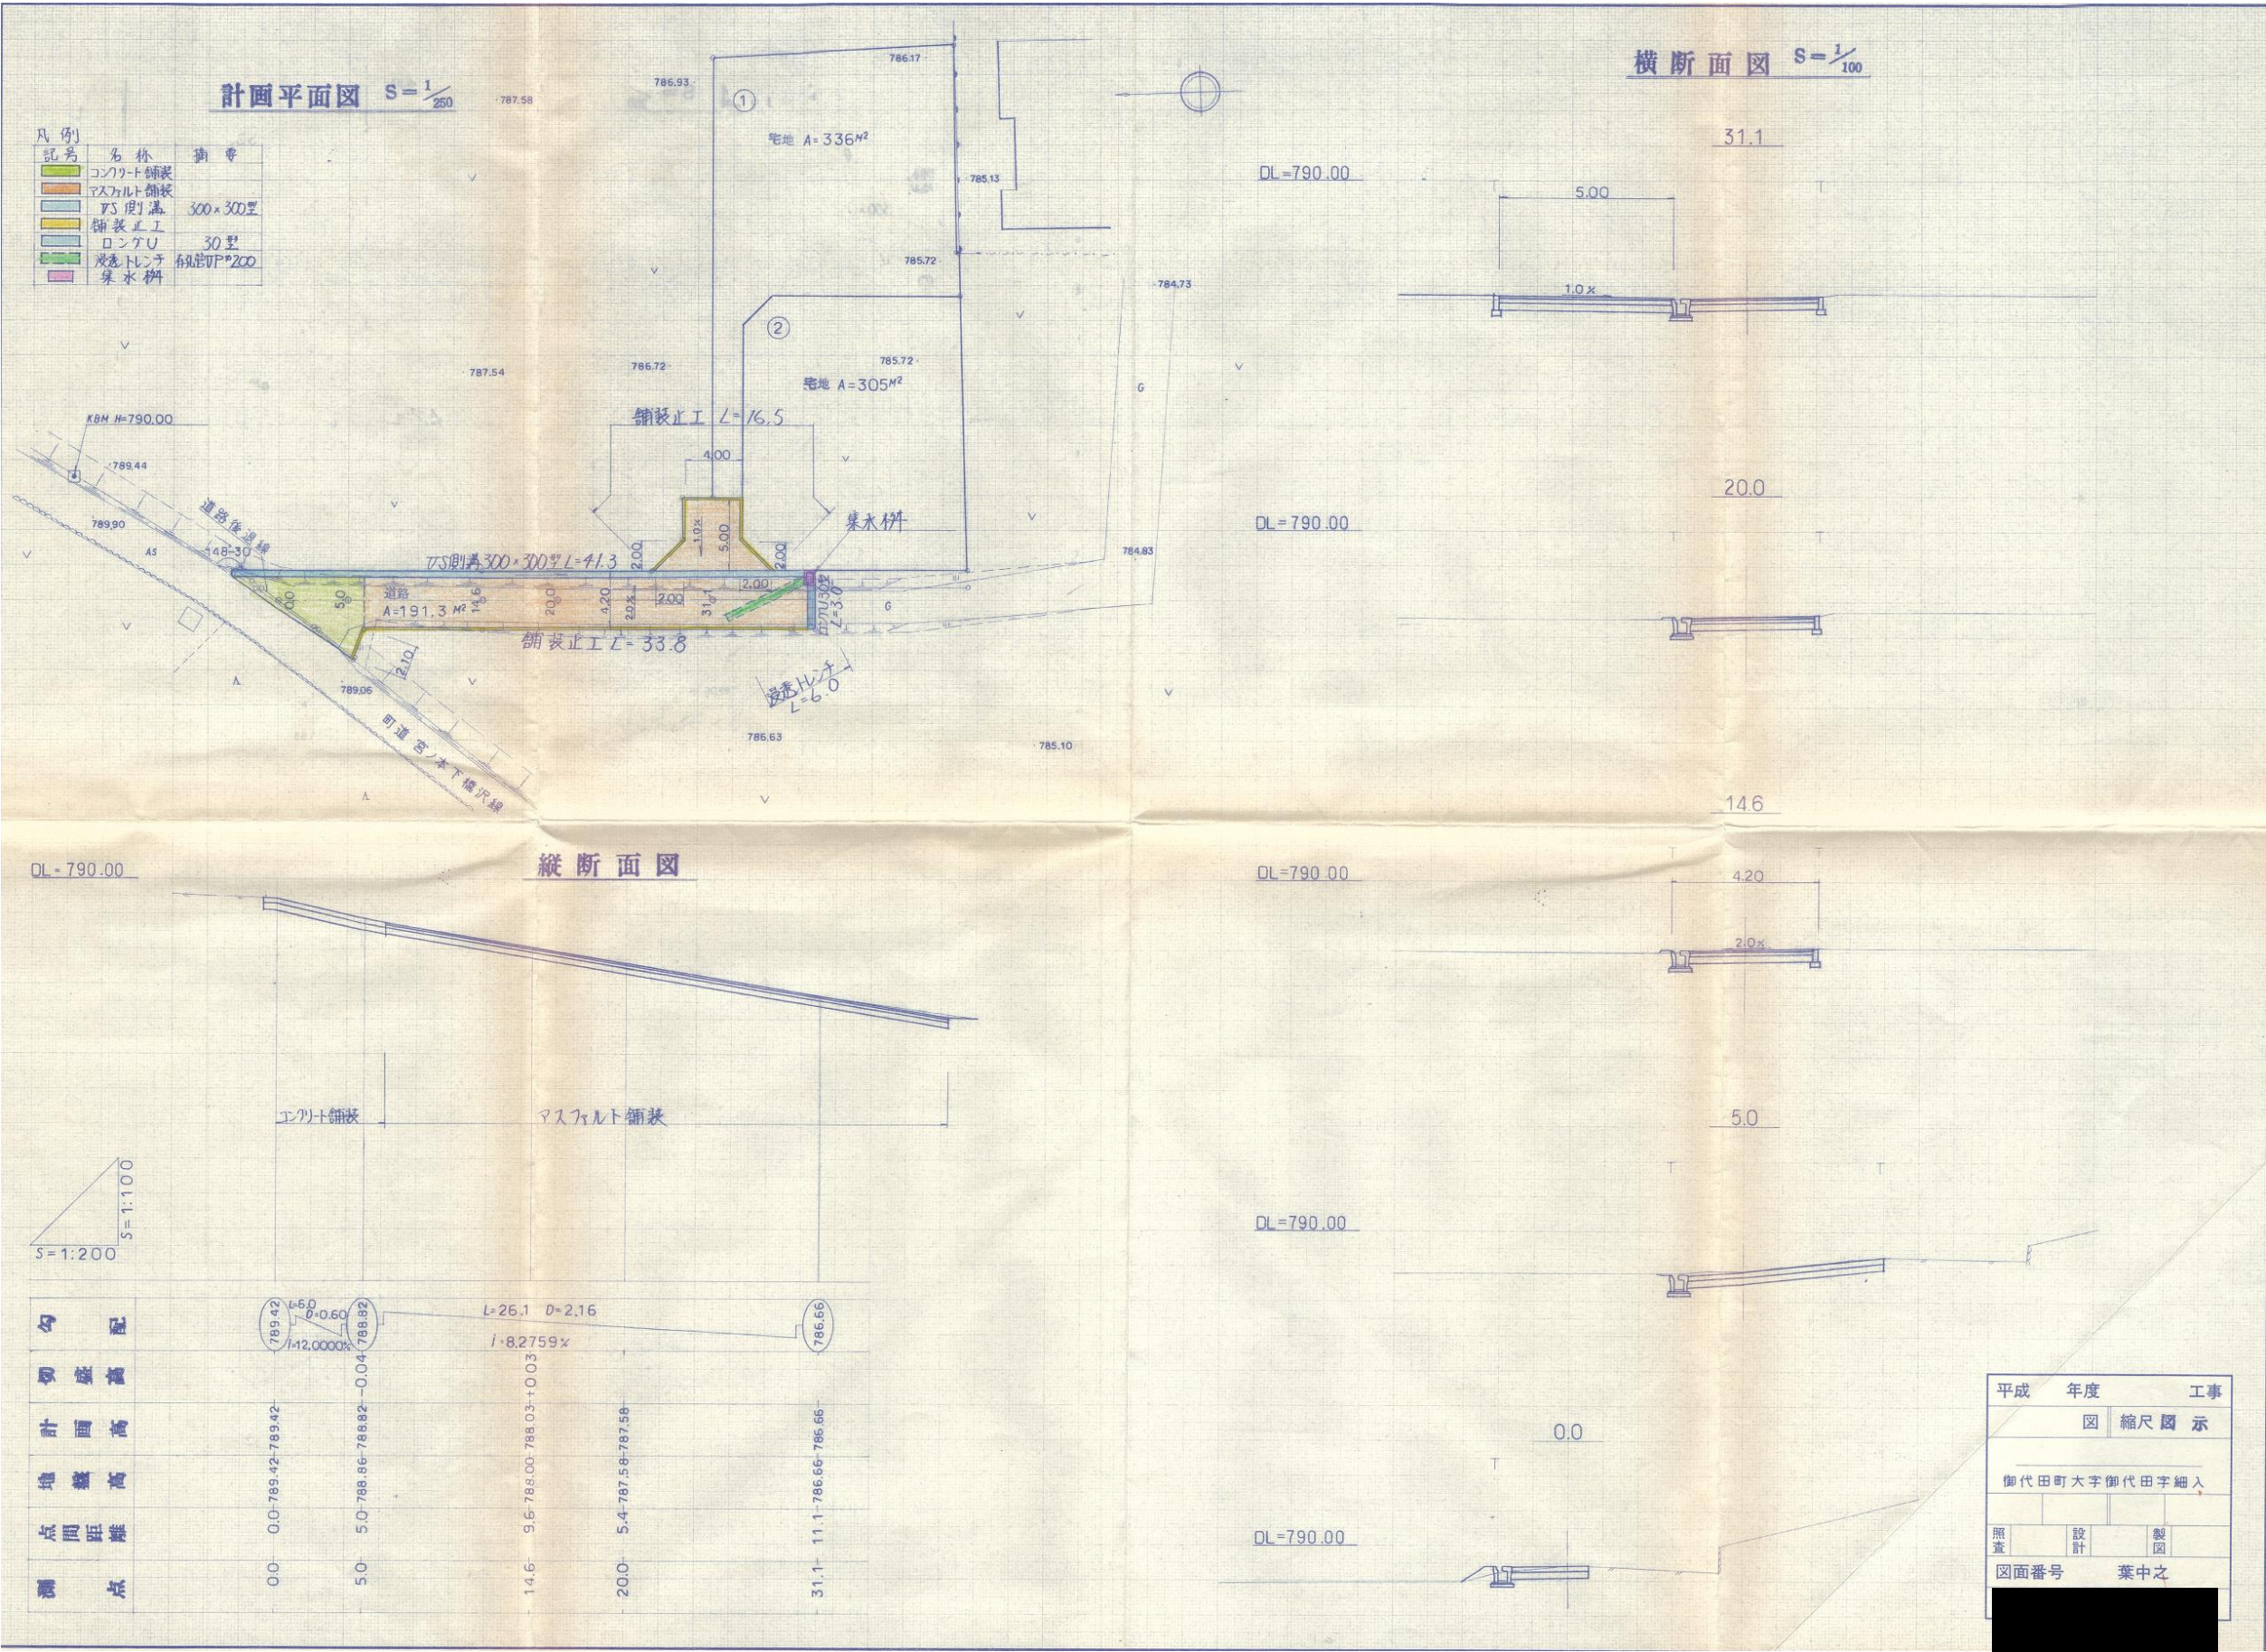

指 定 道 路 調 書

（第一面）


整理番号	佐久第 112 号	指定道路図対照番号	佐久第 112 号	指定道路の種類	第 5 号道路		
指定の年月日	平成 5 年 9 月 22 日	指定道路の延長	30.40 メートル		指定道路の幅員	4.44 メートル	
指定道路の位置	北佐久郡御代田町大字御代田字七口池 2628 番地 209						
申請者の氏名							
水平距離指定の年月日		水平距離指定に係る道路の部分の延長	メートル		水平距離	メートル	
水平距離指定に係る道路の部分の位置							
その他							

位置図 (佐久第 112 号)

別紙のとおり

(注意)

1. 「指定道路の種類」欄は、建築基準法第 42 条第 1 項第 4 号の規定による指定に係る道路は「4 号道路」、同法第 42 条第 1 項第 5 号の規定による指定に係る道路は「5 号道路」、同法第 42 条第 2 項の規定による指定に係る道路は「2 項道路」、同法第 42 条第 4 項の規定による指定に係る道路は「4 項道路」同法第 68 条の 7 第 1 項の規定による指定に係る道路は「予定道路」と記載する。
2. 「申請者の氏名」欄は、建築基準法第 42 条第 1 項第 5 号の規定による指定をした場合に記載する。
3. 「水平距離指定の年月日」欄、「水平距離指定に係る道路の部分の位置」欄、「水平距離指定に係る道路の部分の幅員」欄及び「水平距離」は、建築基準法第 42 条第 3 項の規定による水平距離の指定をした場合に記載する。
4. 位置図には、方位、縮尺、指定道路の位置、延長及び幅員並びに水平距離指定に係る道路の部分の位置及び延長並びに水平距離を表示すること。また、必要に応じて関係図面を添付すること。

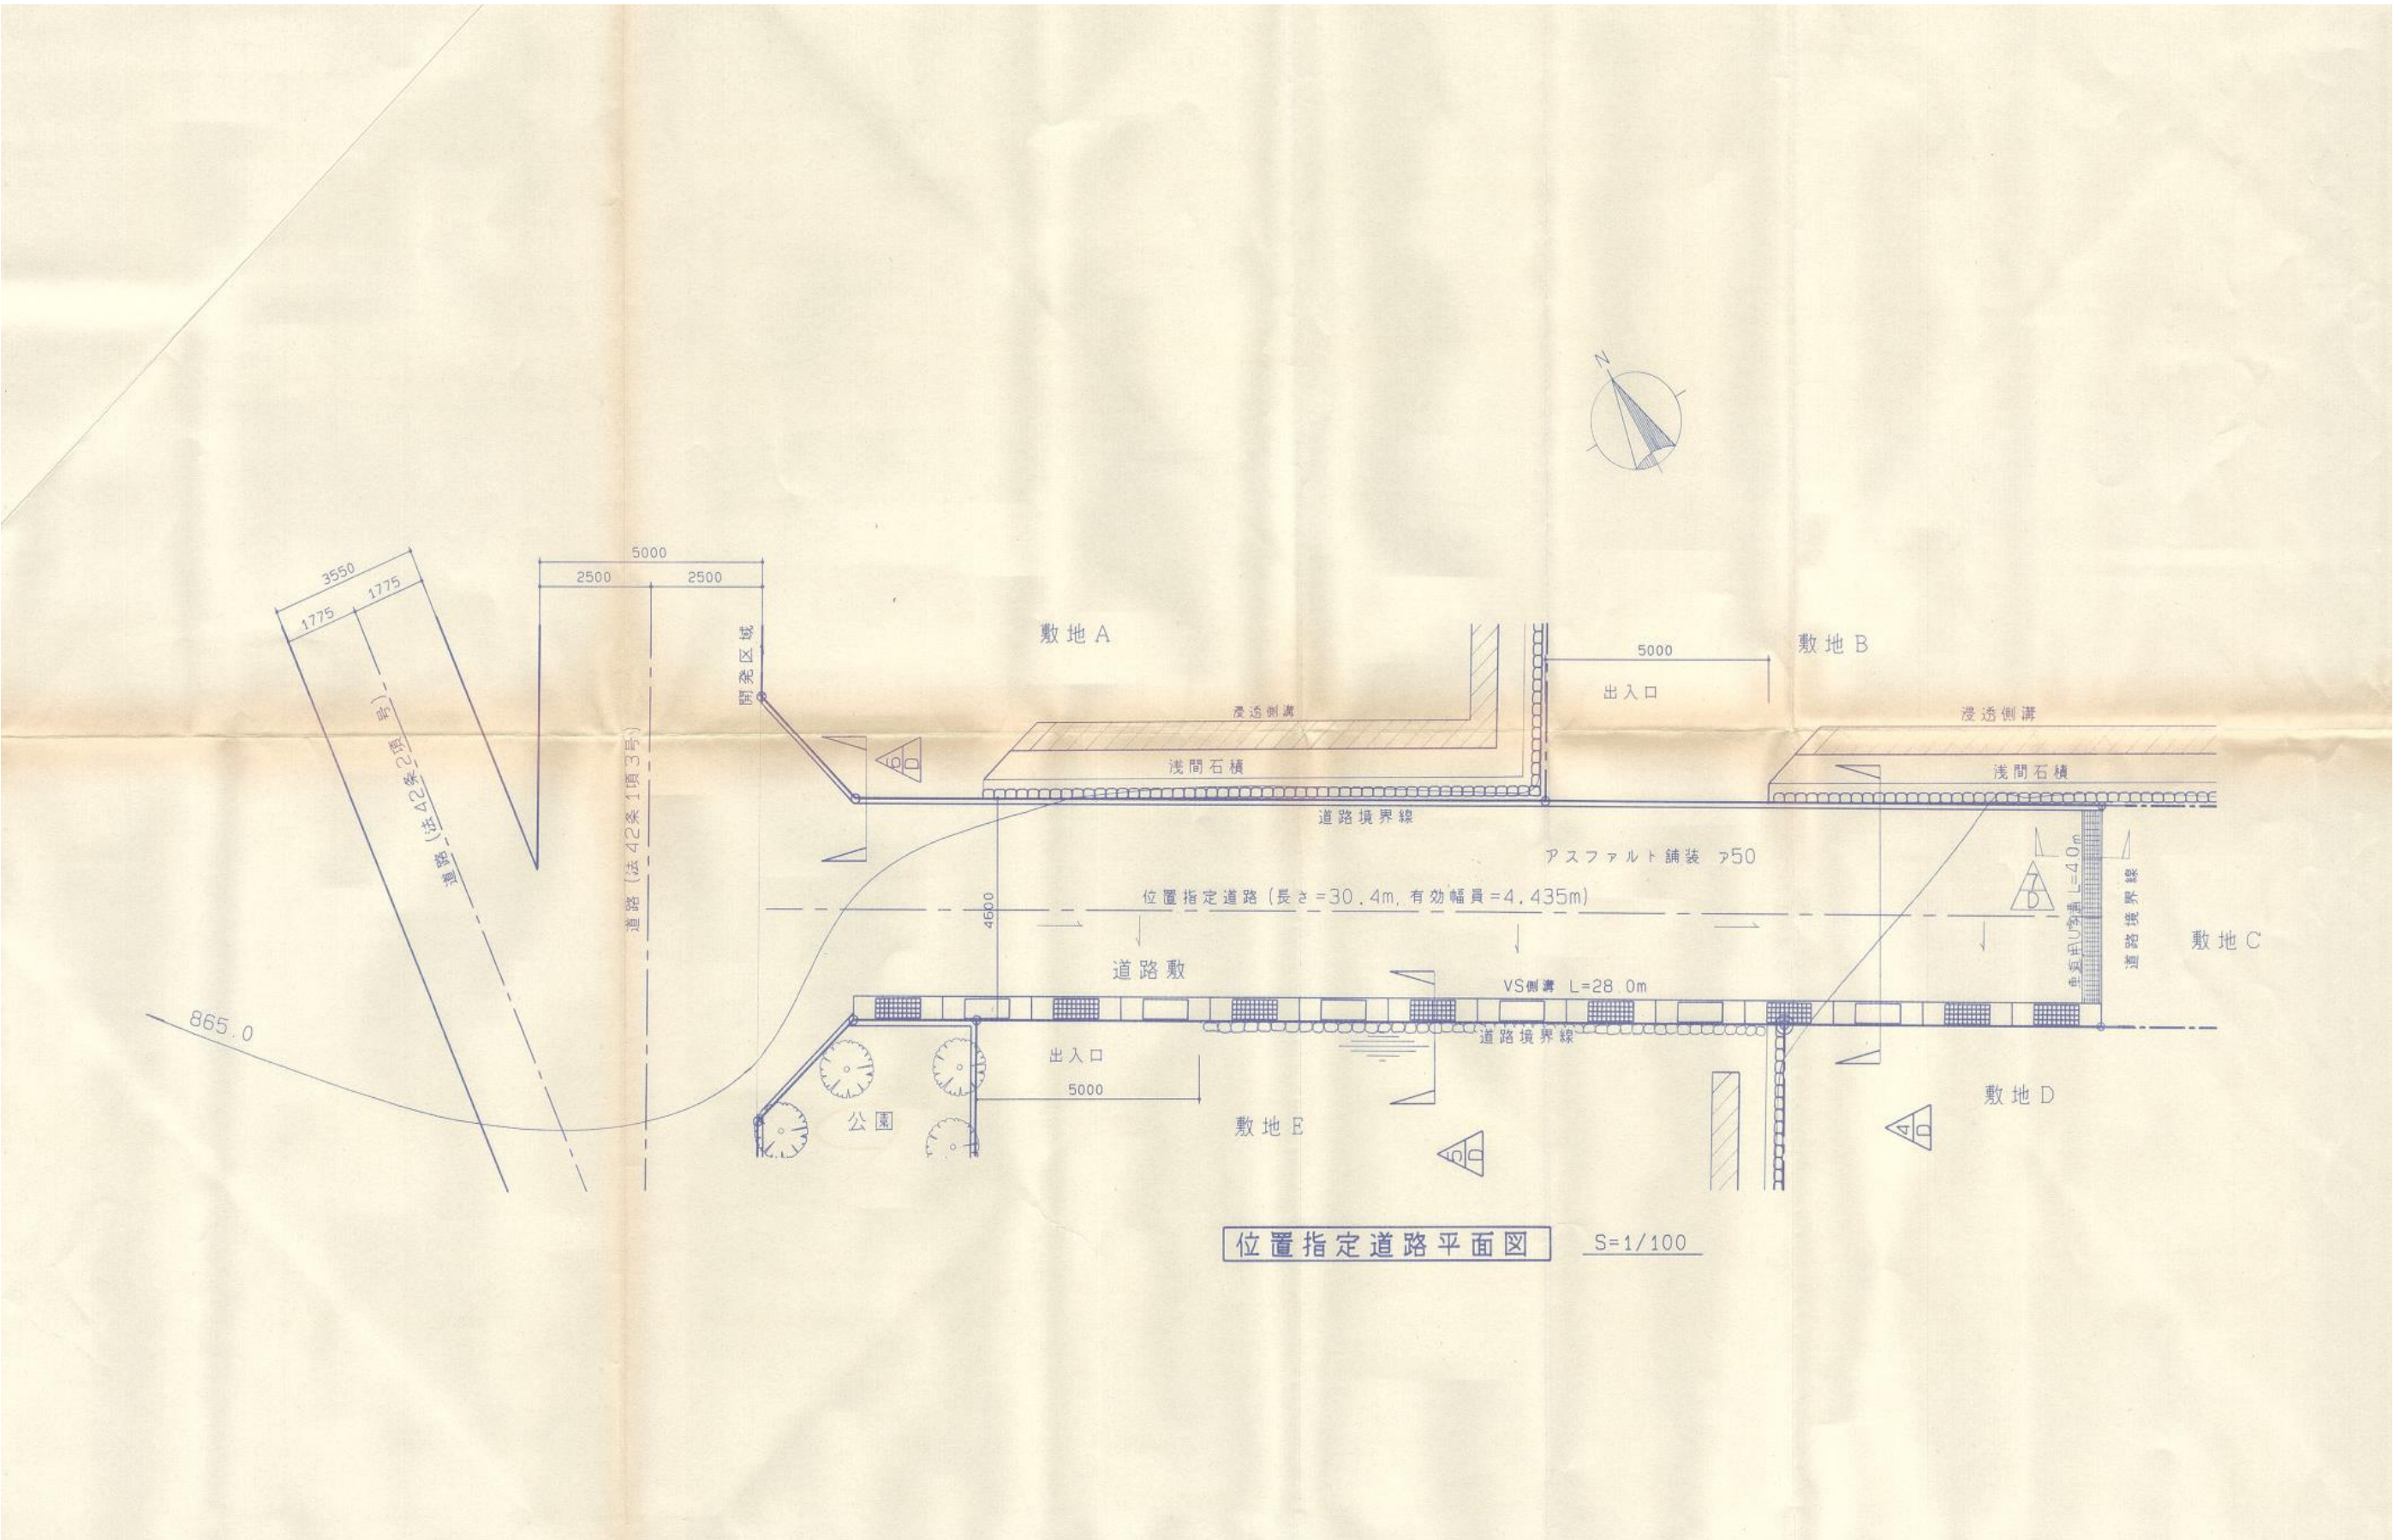

指 定 道 路 調 書

（第一面）


整理番号	佐久第 123 号	指定道路図対照番号	佐久第 123 号	指定道路の種類	第 5 号道路
指定の年月日	平成 6 年 4 月 14 日	指定道路の延長	35.00 メートル	指定道路の幅員	4.00 メートル
指定道路の位置	北佐久郡御代田町大字御代田字大林 4108 番地 1876、4108 番地 1878				
申請者の氏名					
水平距離指定の年月日		水平距離指定に係る道路の部分の延長	メートル	水平距離	メートル
水平距離指定に係る道路の部分の位置					
その他					

位置図 (佐久第 123 号)

別紙のとおり

(注意)

1. 「指定道路の種類」欄は、建築基準法第 42 条第 1 項第 4 号の規定による指定に係る道路は「4 号道路」、同法第 42 条第 1 項第 5 号の規定による指定に係る道路は「5 号道路」、同法第 42 条第 2 項の規定による指定に係る道路は「2 項道路」、同法第 42 条第 4 項の規定による指定に係る道路は「4 項道路」同法第 68 条の 7 第 1 項の規定による指定に係る道路は「予定道路」と記載する。
2. 「申請者の氏名」欄は、建築基準法第 42 条第 1 項第 5 号の規定による指定をした場合に記載する。
3. 「水平距離指定の年月日」欄、「水平距離指定に係る道路の部分の位置」欄、「水平距離指定に係る道路の部分の幅員」欄及び「水平距離」は、建築基準法第 42 条第 3 項の規定による水平距離の指定をした場合に記載する。
4. 位置図には、方位、縮尺、指定道路の位置、延長及び幅員並びに水平距離指定に係る道路の部分の位置及び延長並びに水平距離を表示すること。また、必要に応じて関係図面を添付すること。

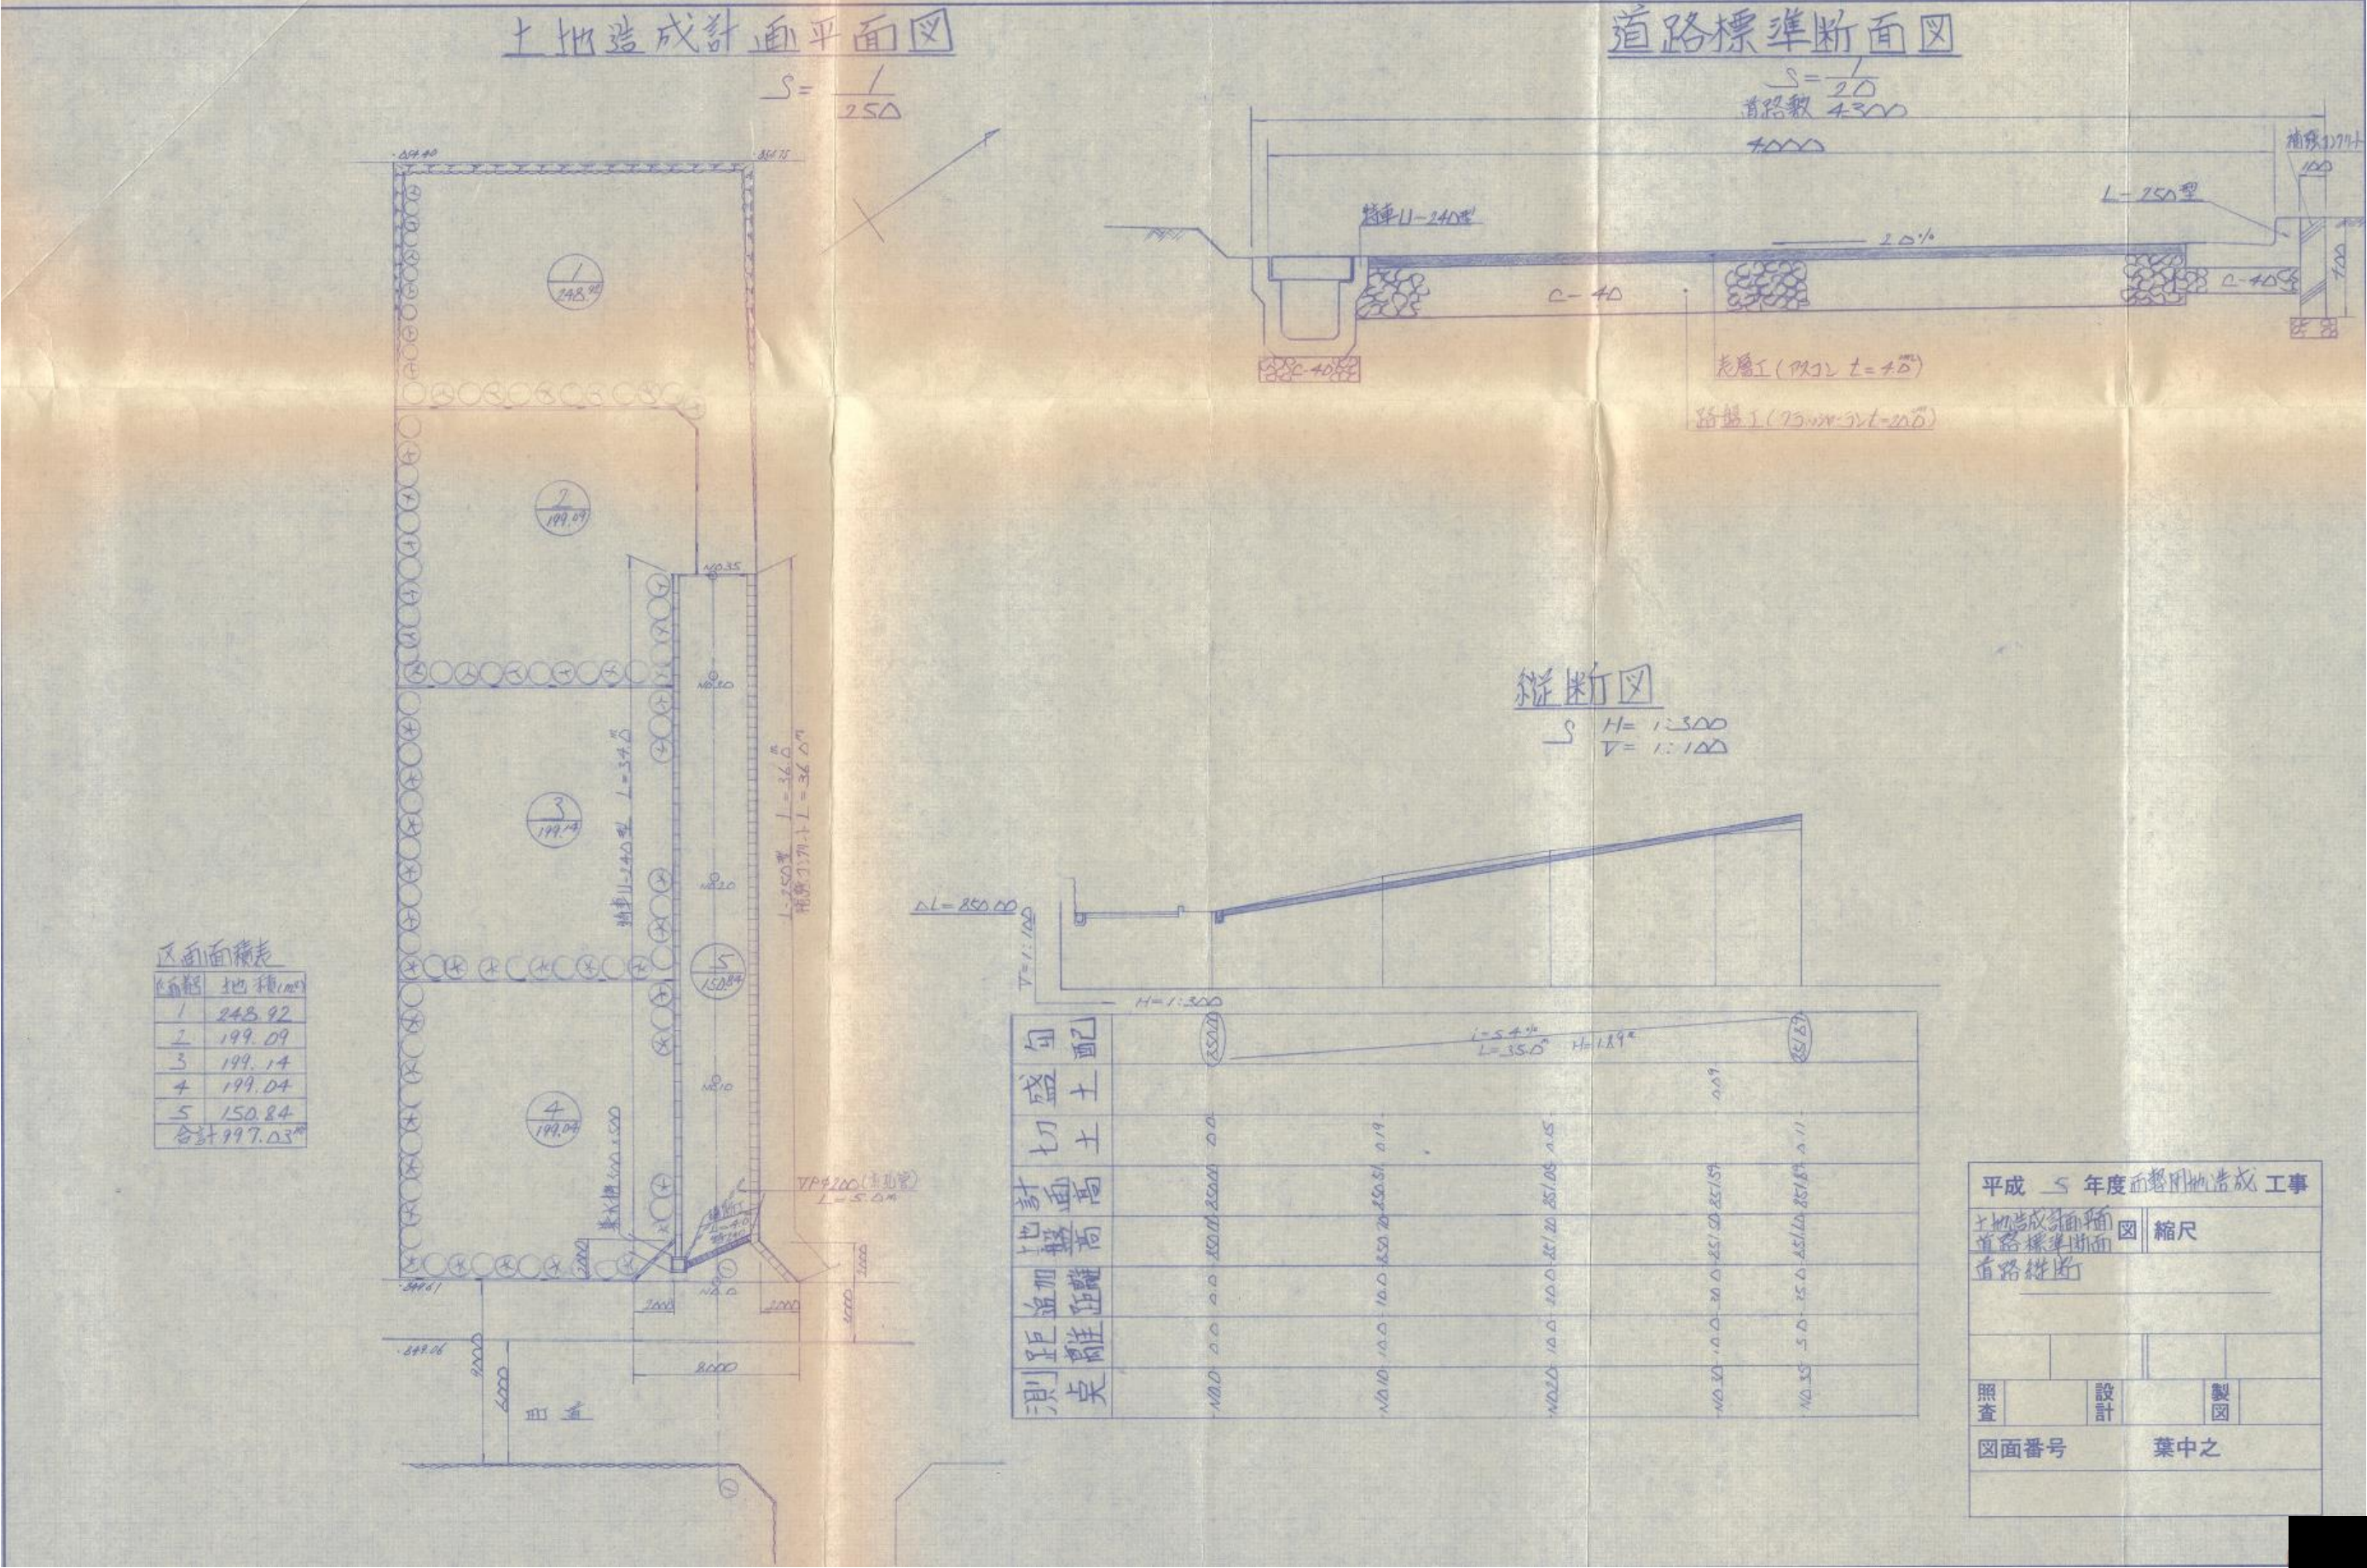

指 定 道 路 調 書

（第一面）

整理番号	佐久第 133 号	指定道路図対照番号	佐久第 133 号	指定道路の種類	第 5 号道路		
指定の年月日	平成 7 年 8 月 15 日	指定道路の延長	89.30 メートル		指定道路の幅員	6.06 メートル	
指定道路の位置	北佐久郡御代田町大字馬瀬口字郷戸 518 番地 2						
申請者の氏名							
水平距離指定の年月日		水平距離指定に係る道路の部分の延長		メートル	水平距離	メートル	
水平距離指定に係る道路の部分の位置							
その他							

位置図 (佐久第 133 号)

別紙のとおり

(注意)

1. 「指定道路の種類」欄は、建築基準法第 42 条第 1 項第 4 号の規定による指定に係る道路は「4 号道路」、同法第 42 条第 1 項第 5 号の規定による指定に係る道路は「5 号道路」、同法第 42 条第 2 項の規定による指定に係る道路は「2 項道路」、同法第 42 条第 4 項の規定による指定に係る道路は「4 項道路」同法第 68 条の 7 第 1 項の規定による指定に係る道路は「予定道路」と記載する。
2. 「申請者の氏名」欄は、建築基準法第 42 条第 1 項第 5 号の規定による指定をした場合に記載する。
3. 「水平距離指定の年月日」欄、「水平距離指定に係る道路の部分の位置」欄、「水平距離指定に係る道路の部分の幅員」欄及び「水平距離」は、建築基準法第 42 条第 3 項の規定による水平距離の指定をした場合に記載する。
4. 位置図には、方位、縮尺、指定道路の位置、延長及び幅員並びに水平距離指定に係る道路の部分の位置及び延長並びに水平距離を表示すること。また、必要に応じて関係図面を添付すること。

指 定 道 路 調 書

（第一面）

整理番号	佐久第 143 号	指定道路図対照番号	佐久第 143 号	指定道路の種類	第 5 号道路
指定の年月日	平成 7 年 10 月 24 日	指定道路の延長	34. 50 メートル	指定道路の幅員	4.00 メートル
指定道路の位置	北佐久郡御代田町大字御代田字山ノ神 2534 番地 58				
申請者の氏名					
水平距離指定の年月日		水平距離指定に係る道路の部分の延長	メートル	水平距離	メートル
水平距離指定に係る道路の部分の位置					
その他					

位置図 (佐久第 143 号)


別紙のとおり

(注意)

1. 「指定道路の種類」欄は、建築基準法第 42 条第 1 項第 4 号の規定による指定に係る道路は「4 号道路」、同法第 42 条第 1 項第 5 号の規定による指定に係る道路は「5 号道路」、同法第 42 条第 2 項の規定による指定に係る道路は「2 項道路」、同法第 42 条第 4 項の規定による指定に係る道路は「4 項道路」同法第 68 条の 7 第 1 項の規定による指定に係る道路は「予定道路」と記載する。
2. 「申請者の氏名」欄は、建築基準法第 42 条第 1 項第 5 号の規定による指定をした場合に記載する。
3. 「水平距離指定の年月日」欄、「水平距離指定に係る道路の部分の位置」欄、「水平距離指定に係る道路の部分の幅員」欄及び「水平距離」は、建築基準法第 42 条第 3 項の規定による水平距離の指定をした場合に記載する。
4. 位置図には、方位、縮尺、指定道路の位置、延長及び幅員並びに水平距離指定に係る道路の部分の位置及び延長並びに水平距離を表示すること。また、必要に応じて関係図面を添付すること。

造成計画平面図

$S = \frac{1}{250}$

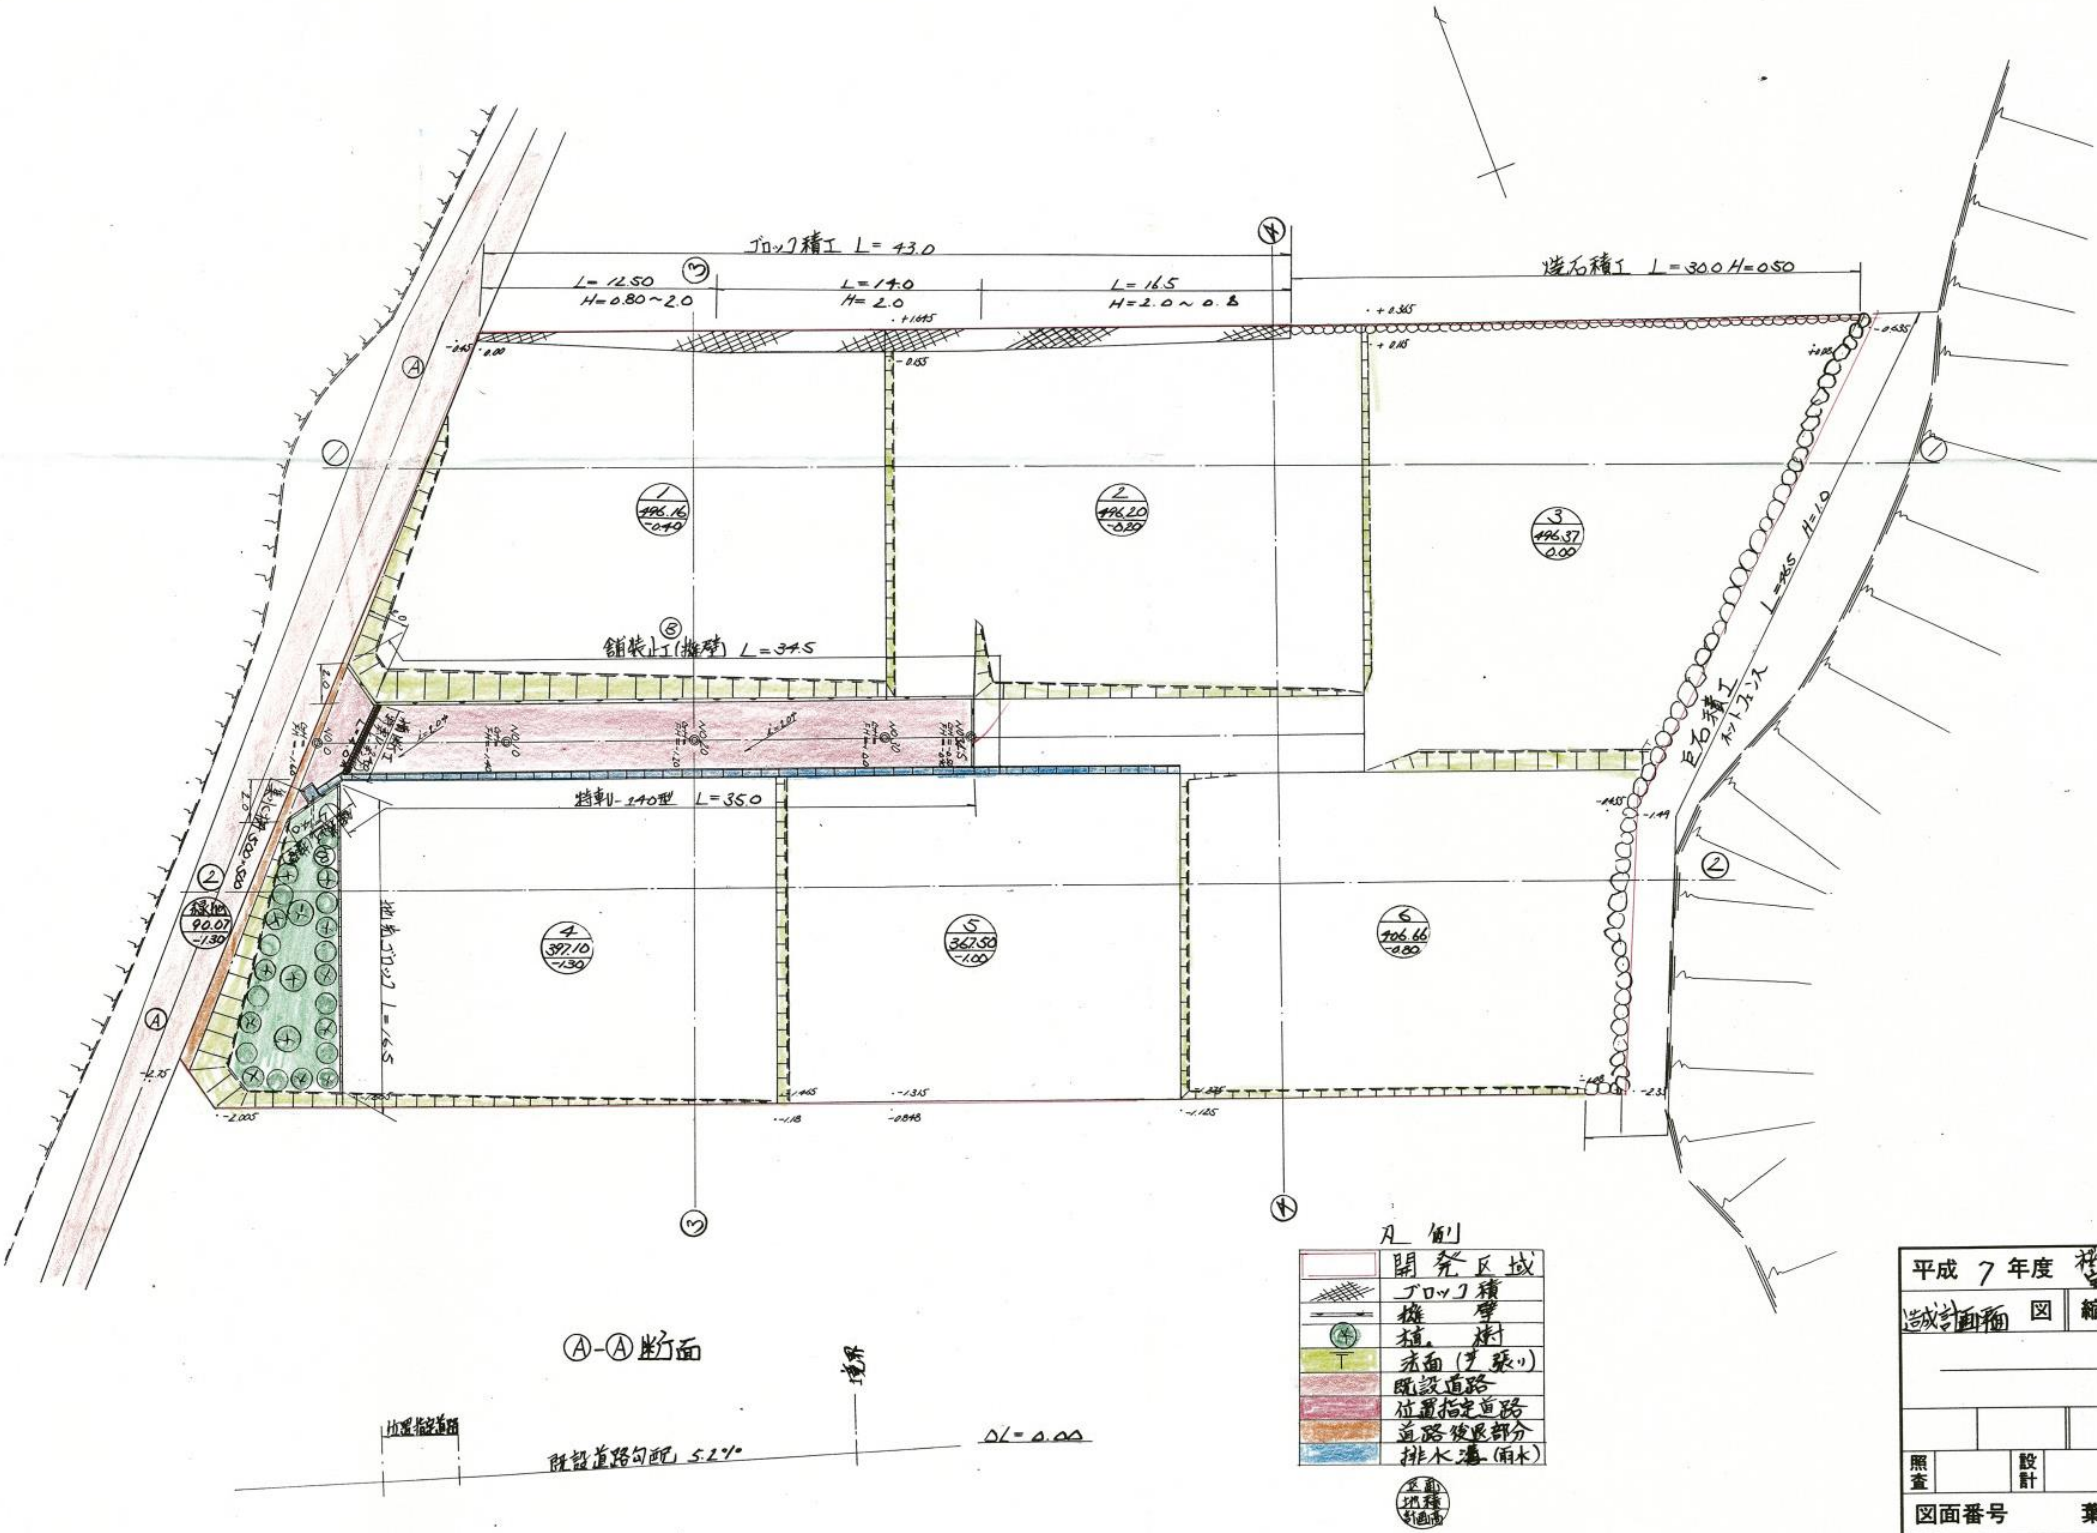

平成 7 年度 梓地区造成工事	
造成計画図	縮尺 1/250
照査	設計
図面番号 葉中之	

指 定 道 路 調 書

（第一面）

整理番号	佐久第 156 号	指定道路図対照番号	佐久第 156 号	指定道路の種類	第 5 号道路
指定の年月日	平成 8 年 10 月 11 日	指定道路の延長	34.00 メートル	指定道路の幅員	4.00 メートル
指定道路の位置	御代田町大字草越字向原 1173 番地 1611、1173 番地 1612、1173 番地 1613、1173 番地 1614、1173 番地 1352				
申請者の氏名					
水平距離指定の年月日		水平距離指定に係る道路の部分の延長	メートル	水平距離	メートル
水平距離指定に係る道路の部分の位置					
その他					


位置図 (佐久第 156 号)

別紙のとおり


(注意)

1. 「指定道路の種類」欄は、建築基準法第 42 条第 1 項第 4 号の規定による指定に係る道路は「4 号道路」、同法第 42 条第 1 項第 5 号の規定による指定に係る道路は「5 号道路」、同法第 42 条第 2 項の規定による指定に係る道路は「2 項道路」、同法第 42 条第 4 項の規定による指定に係る道路は「4 項道路」同法第 68 条の 7 第 1 項の規定による指定に係る道路は「予定道路」と記載する。
2. 「申請者の氏名」欄は、建築基準法第 42 条第 1 項第 5 号の規定による指定をした場合に記載する。
3. 「水平距離指定の年月日」欄、「水平距離指定に係る道路の部分の位置」欄、「水平距離指定に係る道路の部分の幅員」欄及び「水平距離」は、建築基準法第 42 条第 3 項の規定による水平距離の指定をした場合に記載する。
4. 位置図には、方位、縮尺、指定道路の位置、延長及び幅員並びに水平距離指定に係る道路の部分の位置及び延長並びに水平距離を表示すること。また、必要に応じて関係図面を添付すること。


計画平面図 S=1/200

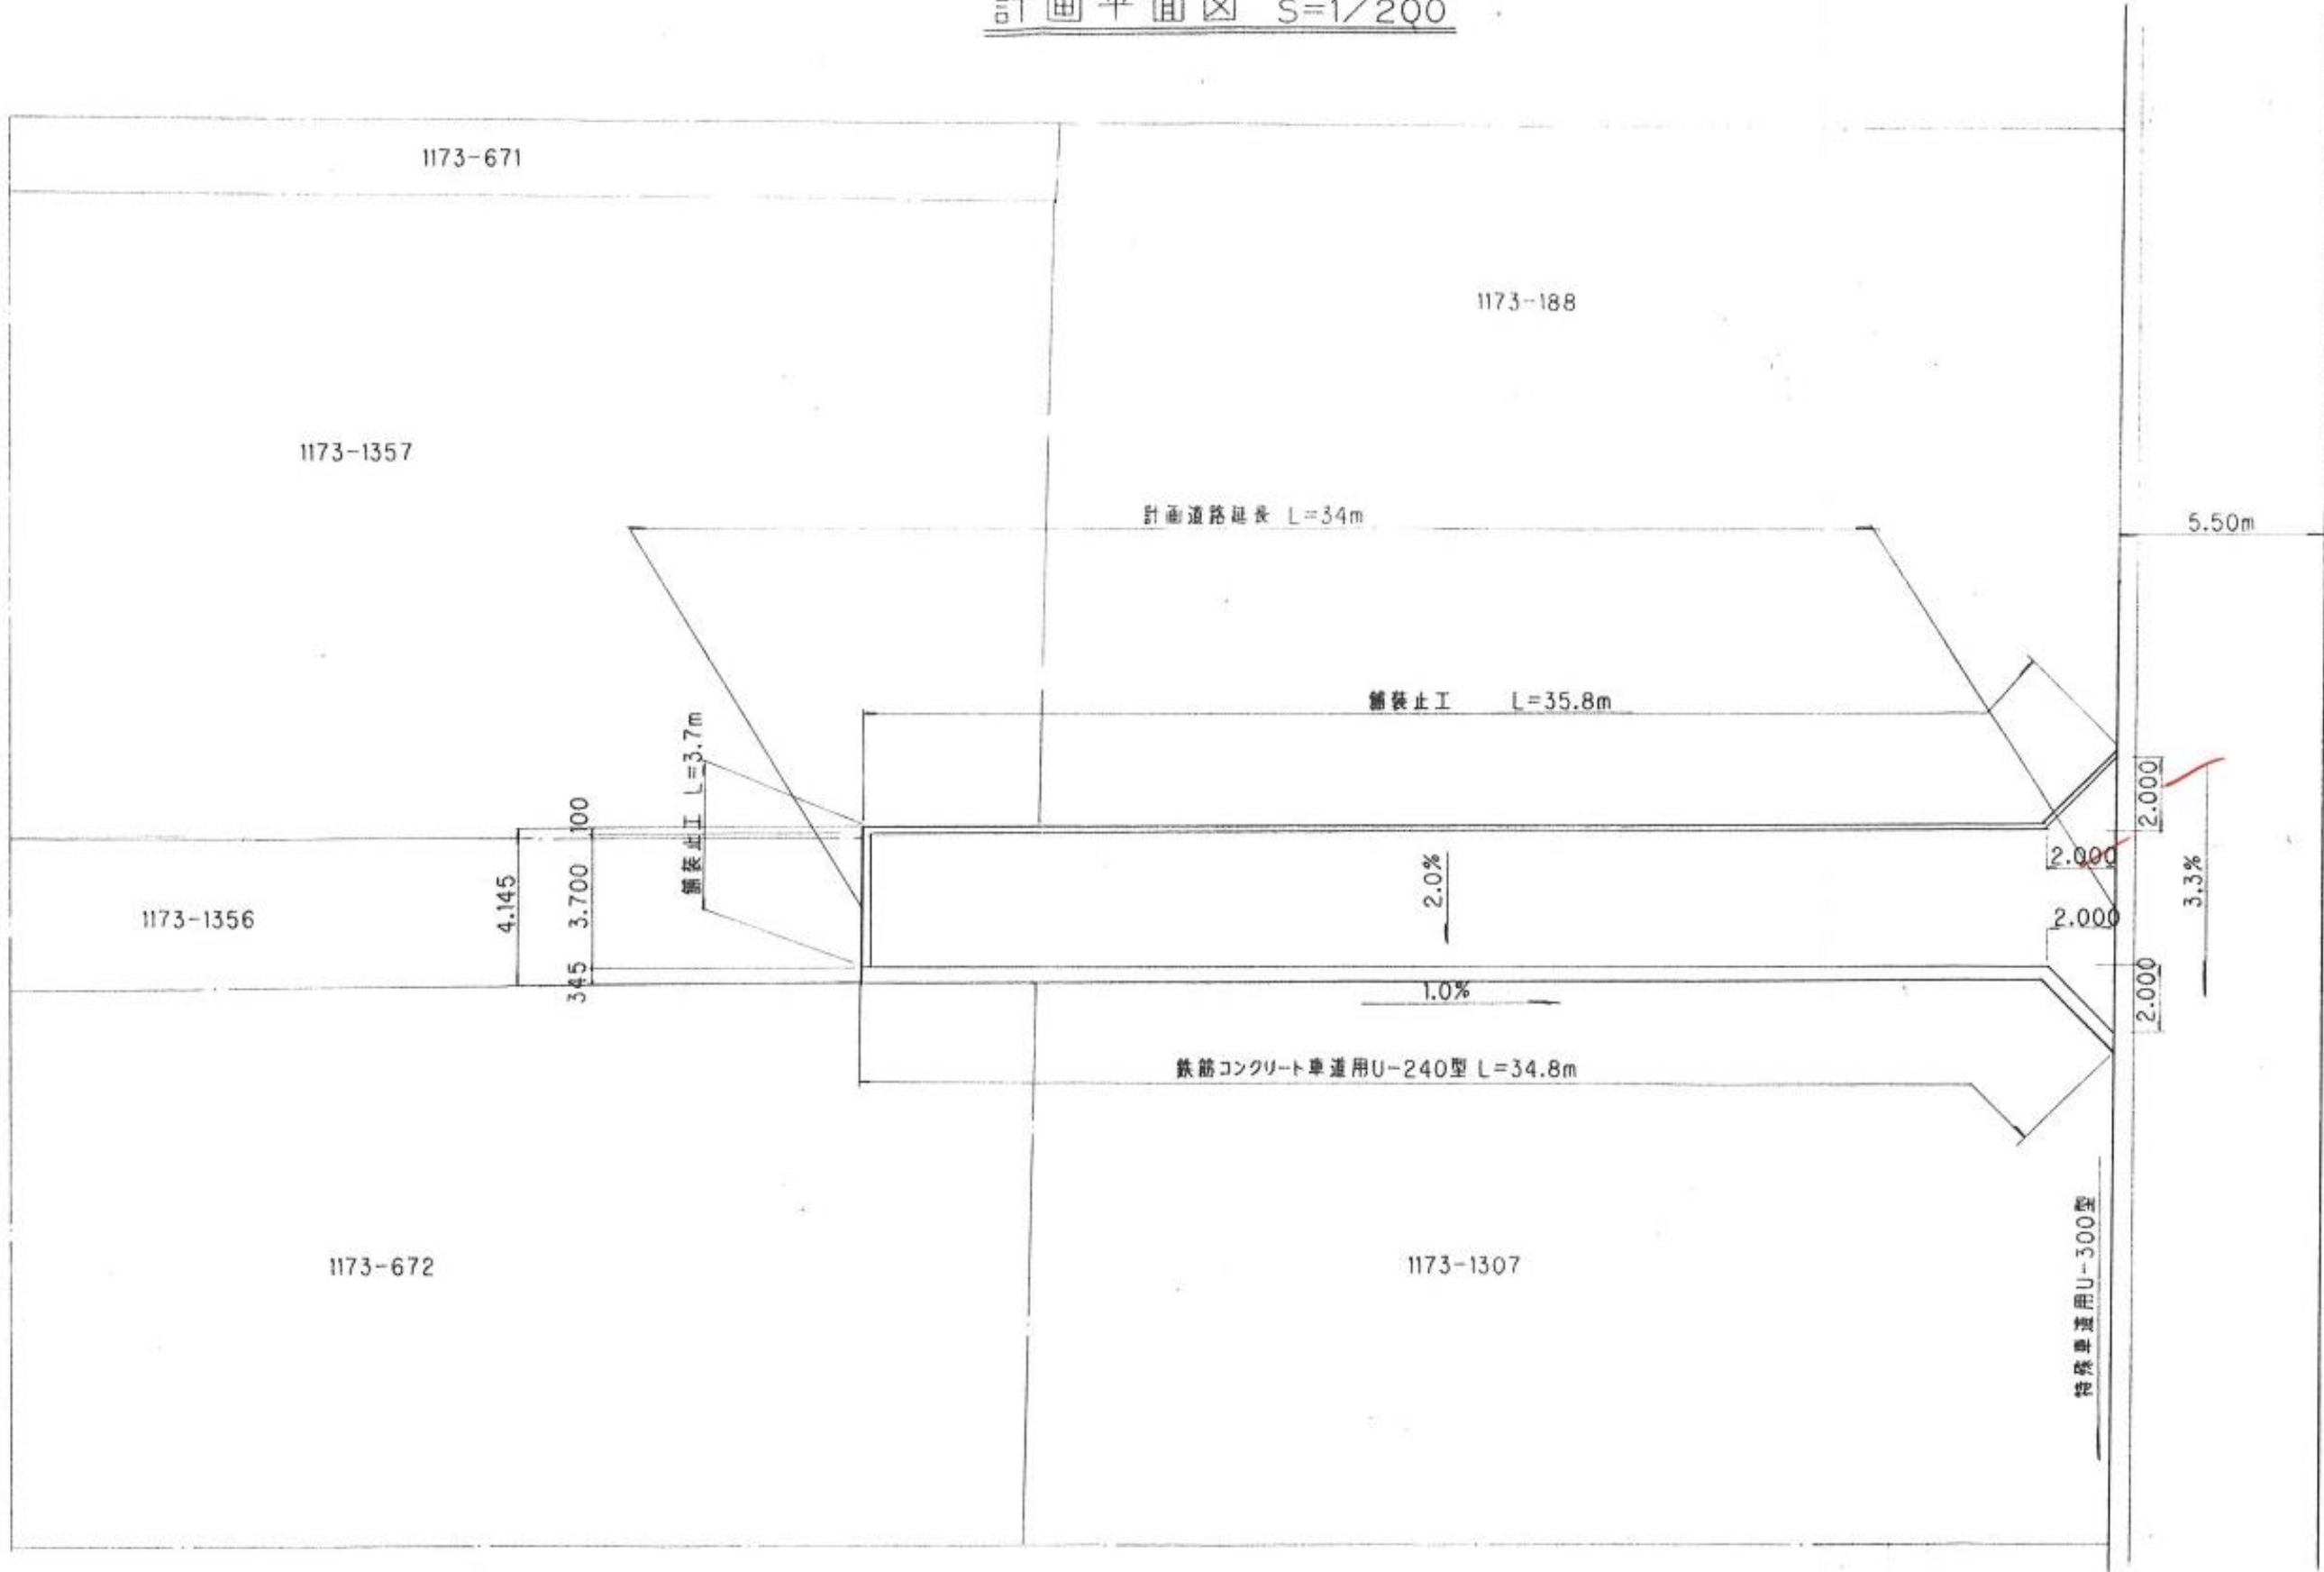

標準断面図 S=1/20

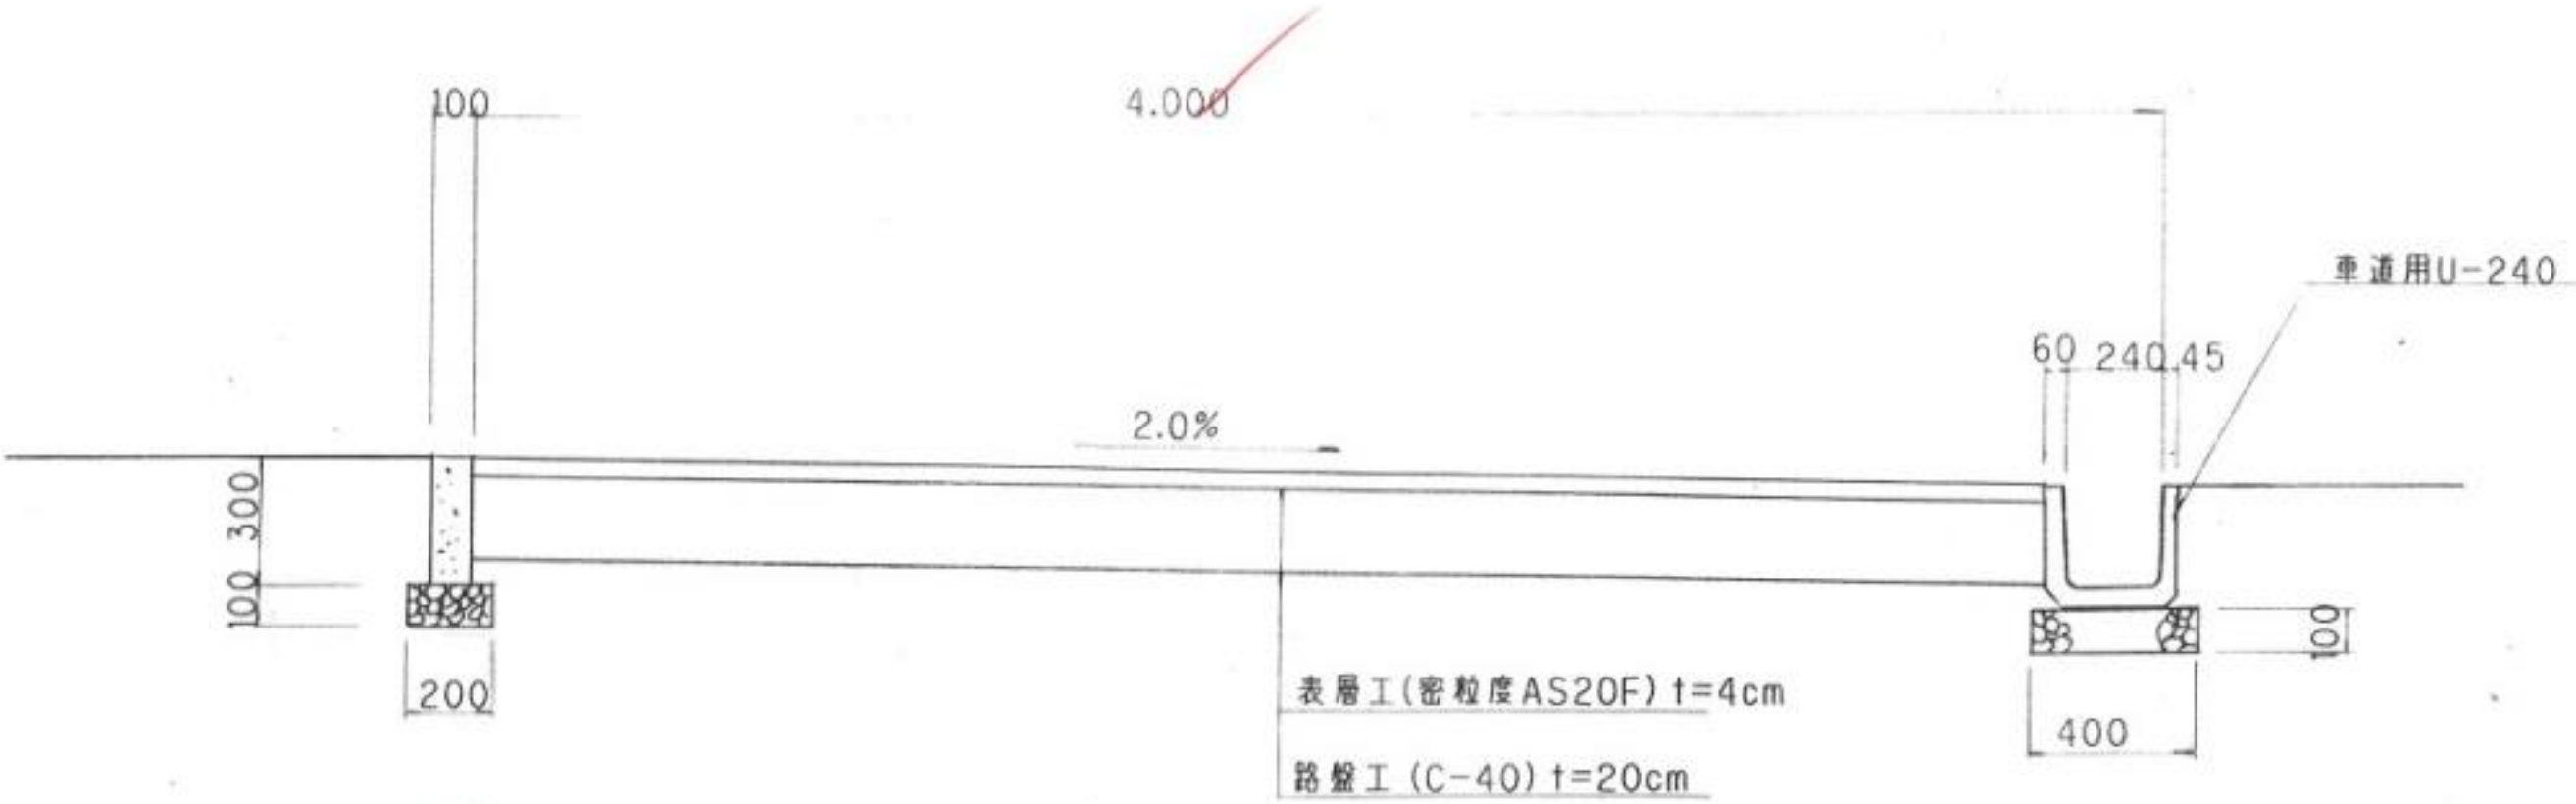

終点部舗装止構造図

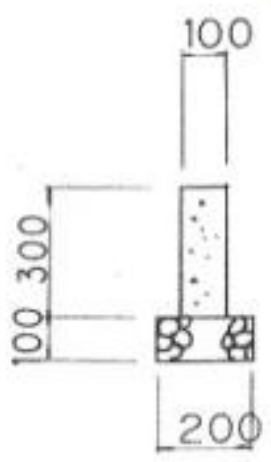

指 定 道 路 調 書

（第一面）


整理番号	佐久第 159 号	指定道路図対照番号	佐久第 159 号	指定道路の種類	第 5 号道路
指定の年月日	平成 8 年 12 月 6 日	指定道路の延長	99.90 メートル	指定道路の幅員	6.00 メートル
指定道路の位置	北佐久郡御代田町大字御代田字山ノ神 2534 番地 60、2534 番地 66、2534 番地 72				
申請者の氏名					
水平距離指定の年月日		水平距離指定に係る道路の部分の延長	メートル	水平距離	メートル
水平距離指定に係る道路の部分の位置					
その他					

位置図 (佐久第 159 号)

別紙のとおり

(注意)

1. 「指定道路の種類」欄は、建築基準法第 42 条第 1 項第 4 号の規定による指定に係る道路は「4 号道路」、同法第 42 条第 1 項第 5 号の規定による指定に係る道路は「5 号道路」、同法第 42 条第 2 項の規定による指定に係る道路は「2 項道路」、同法第 42 条第 4 項の規定による指定に係る道路は「4 項道路」同法第 68 条の 7 第 1 項の規定による指定に係る道路は「予定道路」と記載する。
2. 「申請者の氏名」欄は、建築基準法第 42 条第 1 項第 5 号の規定による指定をした場合に記載する。
3. 「水平距離指定の年月日」欄、「水平距離指定に係る道路の部分の位置」欄、「水平距離指定に係る道路の部分の幅員」欄及び「水平距離」は、建築基準法第 42 条第 3 項の規定による水平距離の指定をした場合に記載する。
4. 位置図には、方位、縮尺、指定道路の位置、延長及び幅員並びに水平距離指定に係る道路の部分の位置及び延長並びに水平距離を表示すること。また、必要に応じて関係図面を添付すること。

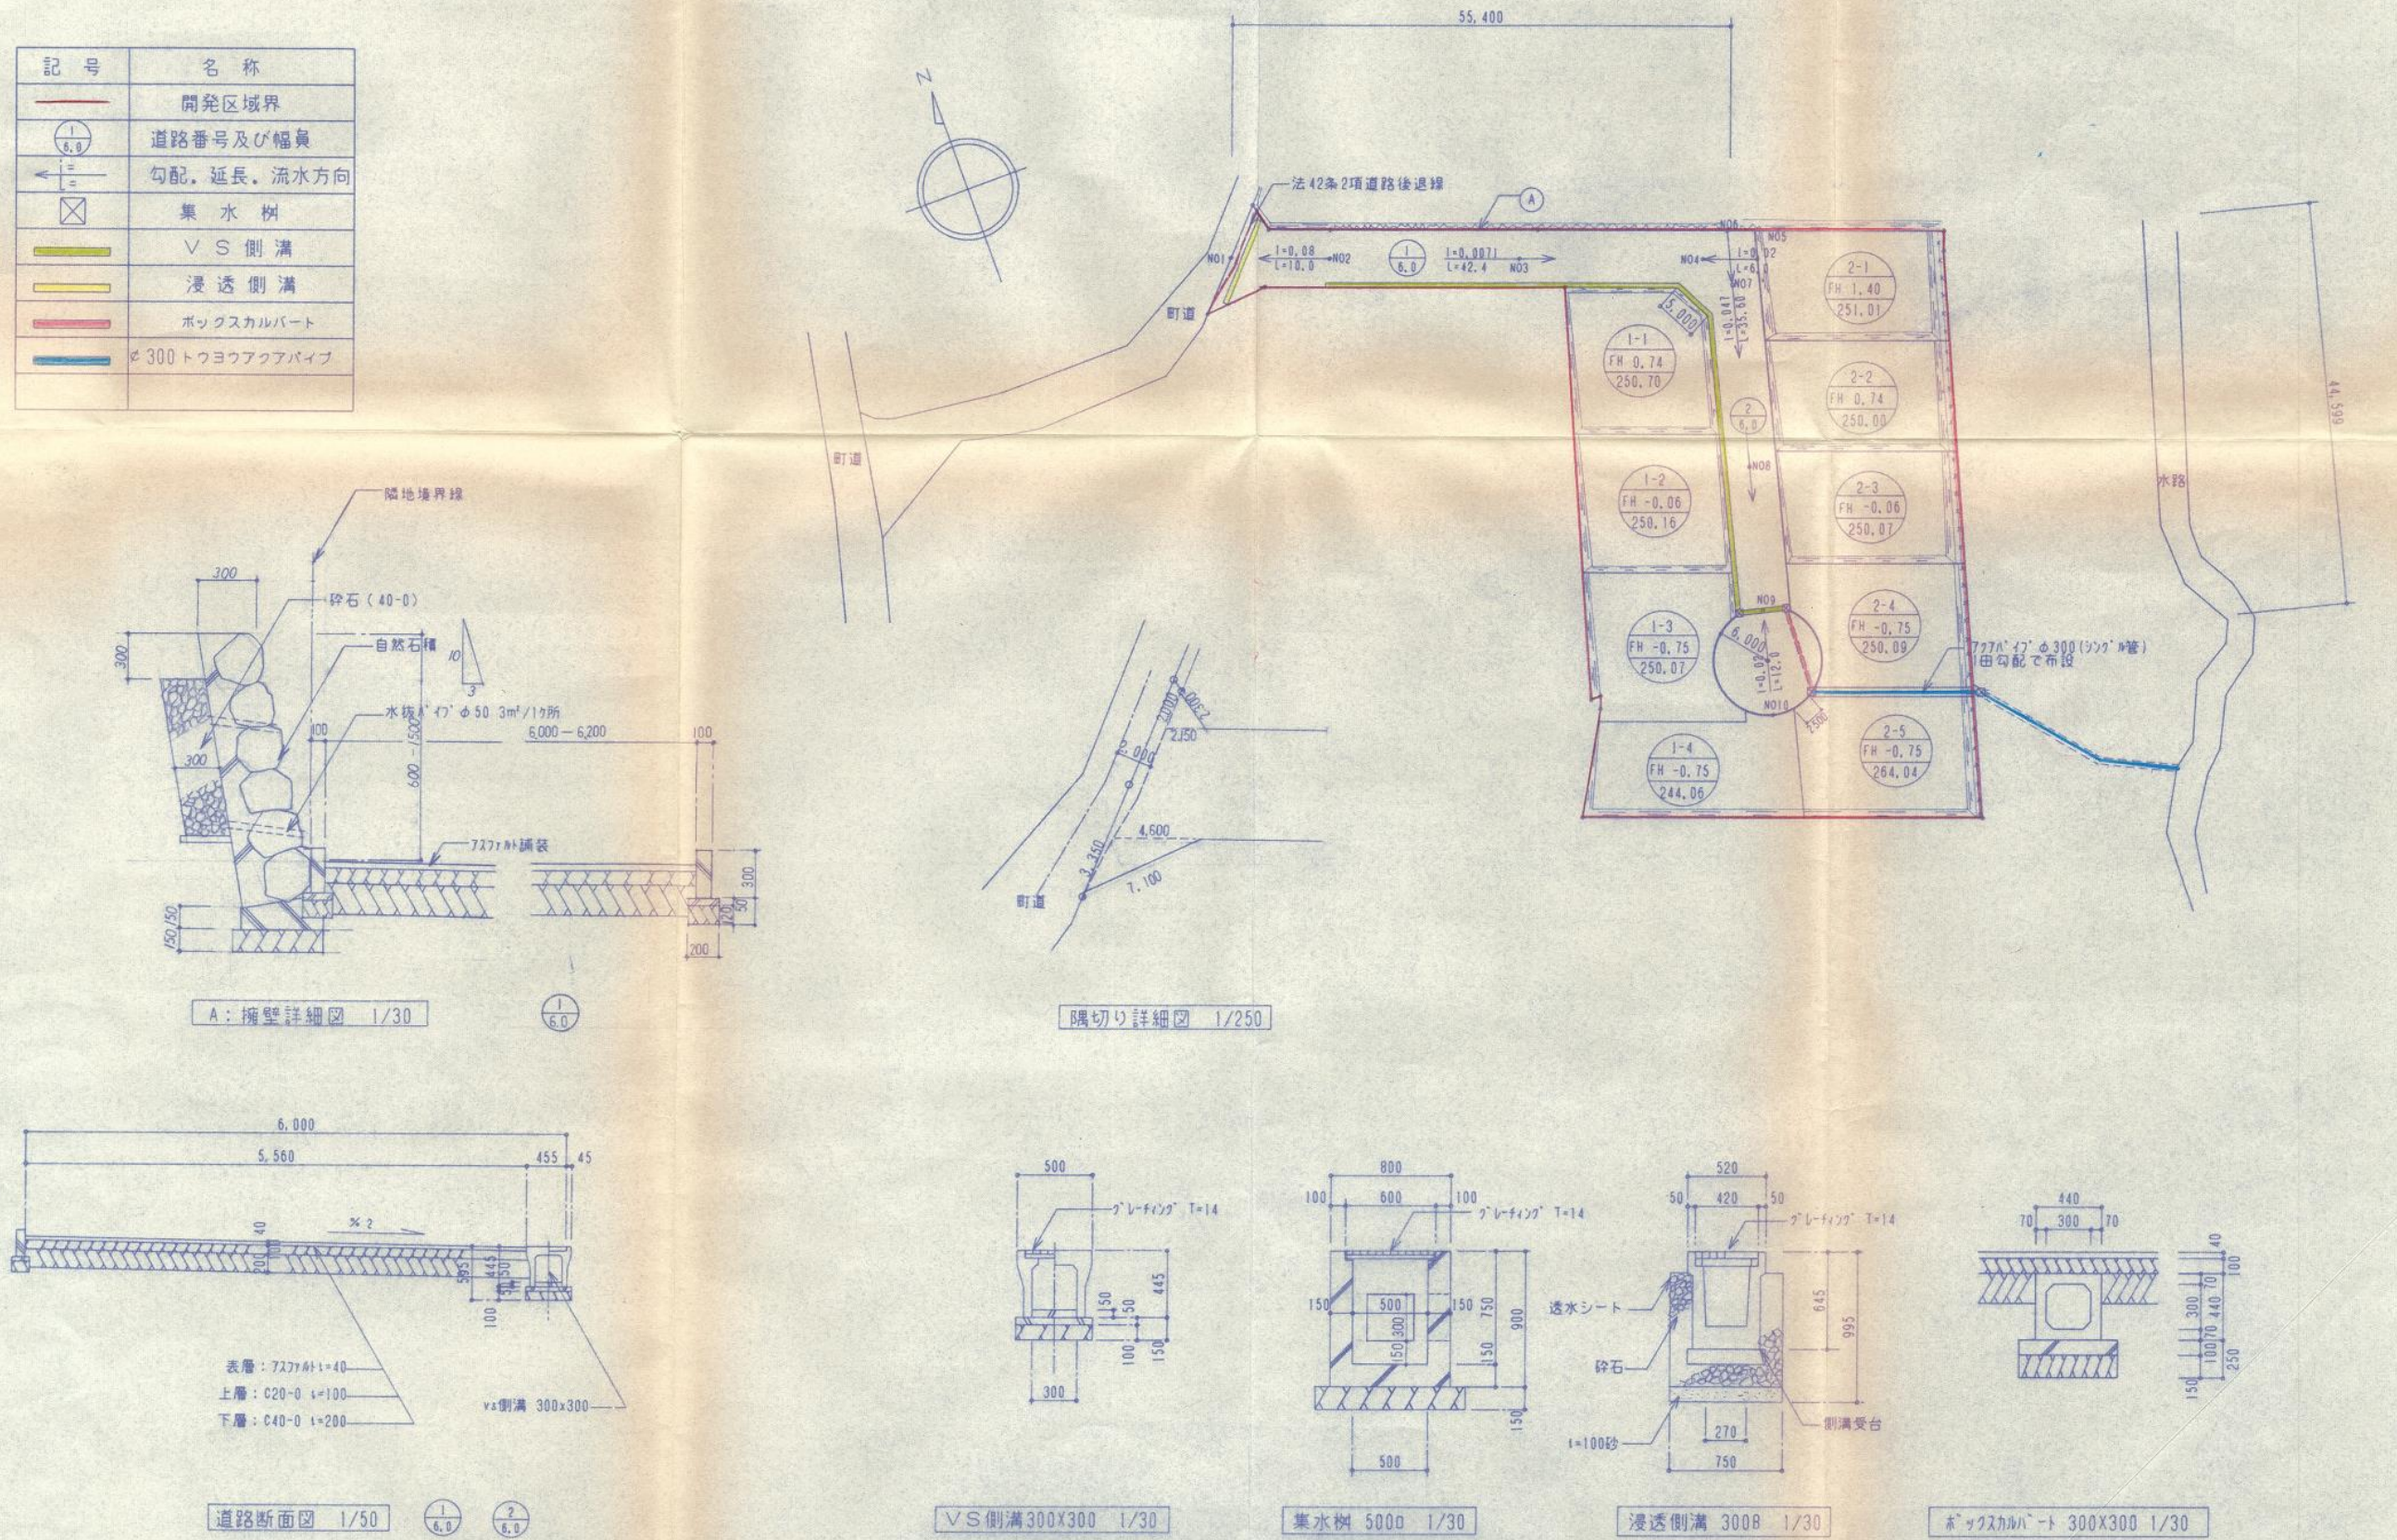

指 定 道 路 調 書

（第一面）

整理番号	佐久第 160 号	指定道路図対照番号	佐久第 160 号	指定道路の種類	第 5 号道路	
指定の年月日	平成 8 年 12 月 25 日	指定道路の延長	54.00 メートル		指定道路の幅員	4.00 メートル
指定道路の位置	北佐久郡御代田町大字塩野字下藤塚 1022 番地 2、1023 番地 2、1025 番地 3、1025 番地 4、1025 番地 8、1025 番地 9、1027 番地 1、1027 番地 3、1028 番地 4					
申請者の氏名						
水平距離指定の年月日		水平距離指定に係る道路の部分の延長	メートル	水平距離	メートル	
水平距離指定に係る道路の部分の位置						
その他						

位置図 (佐久第 160 号)

別紙のとおり

(注意)

1. 「指定道路の種類」欄は、建築基準法第 42 条第 1 項第 4 号の規定による指定に係る道路は「4 号道路」、同法第 42 条第 1 項第 5 号の規定による指定に係る道路は「5 号道路」、同法第 42 条第 2 項の規定による指定に係る道路は「2 項道路」、同法第 42 条第 4 項の規定による指定に係る道路は「4 項道路」同法第 68 条の 7 第 1 項の規定による指定に係る道路は「予定道路」と記載する。
2. 「申請者の氏名」欄は、建築基準法第 42 条第 1 項第 5 号の規定による指定をした場合に記載する。
3. 「水平距離指定の年月日」欄、「水平距離指定に係る道路の部分の位置」欄、「水平距離指定に係る道路の部分の幅員」欄及び「水平距離」は、建築基準法第 42 条第 3 項の規定による水平距離の指定をした場合に記載する。
4. 位置図には、方位、縮尺、指定道路の位置、延長及び幅員並びに水平距離指定に係る道路の部分の位置及び延長並びに水平距離を表示すること。また、必要に応じて関係図面を添付すること。

土地造成計画平面図

$S = \frac{1}{250}$

角切り詳細図

$S = \frac{1}{100}$


	開闢区域
	土地取得
	位置指定道路
	新設水路
	既設 "
	法面
	切土
	盛土

平成 8 年度下藤段造成 工事			
土地造成計画平面図		縮尺 $\frac{1}{250}$	
照査	設計	製図	
図面番号		葉中之	

法面保護—芝張り
—雨水流出方向

角切り詳細図

$S = \frac{1}{100}$

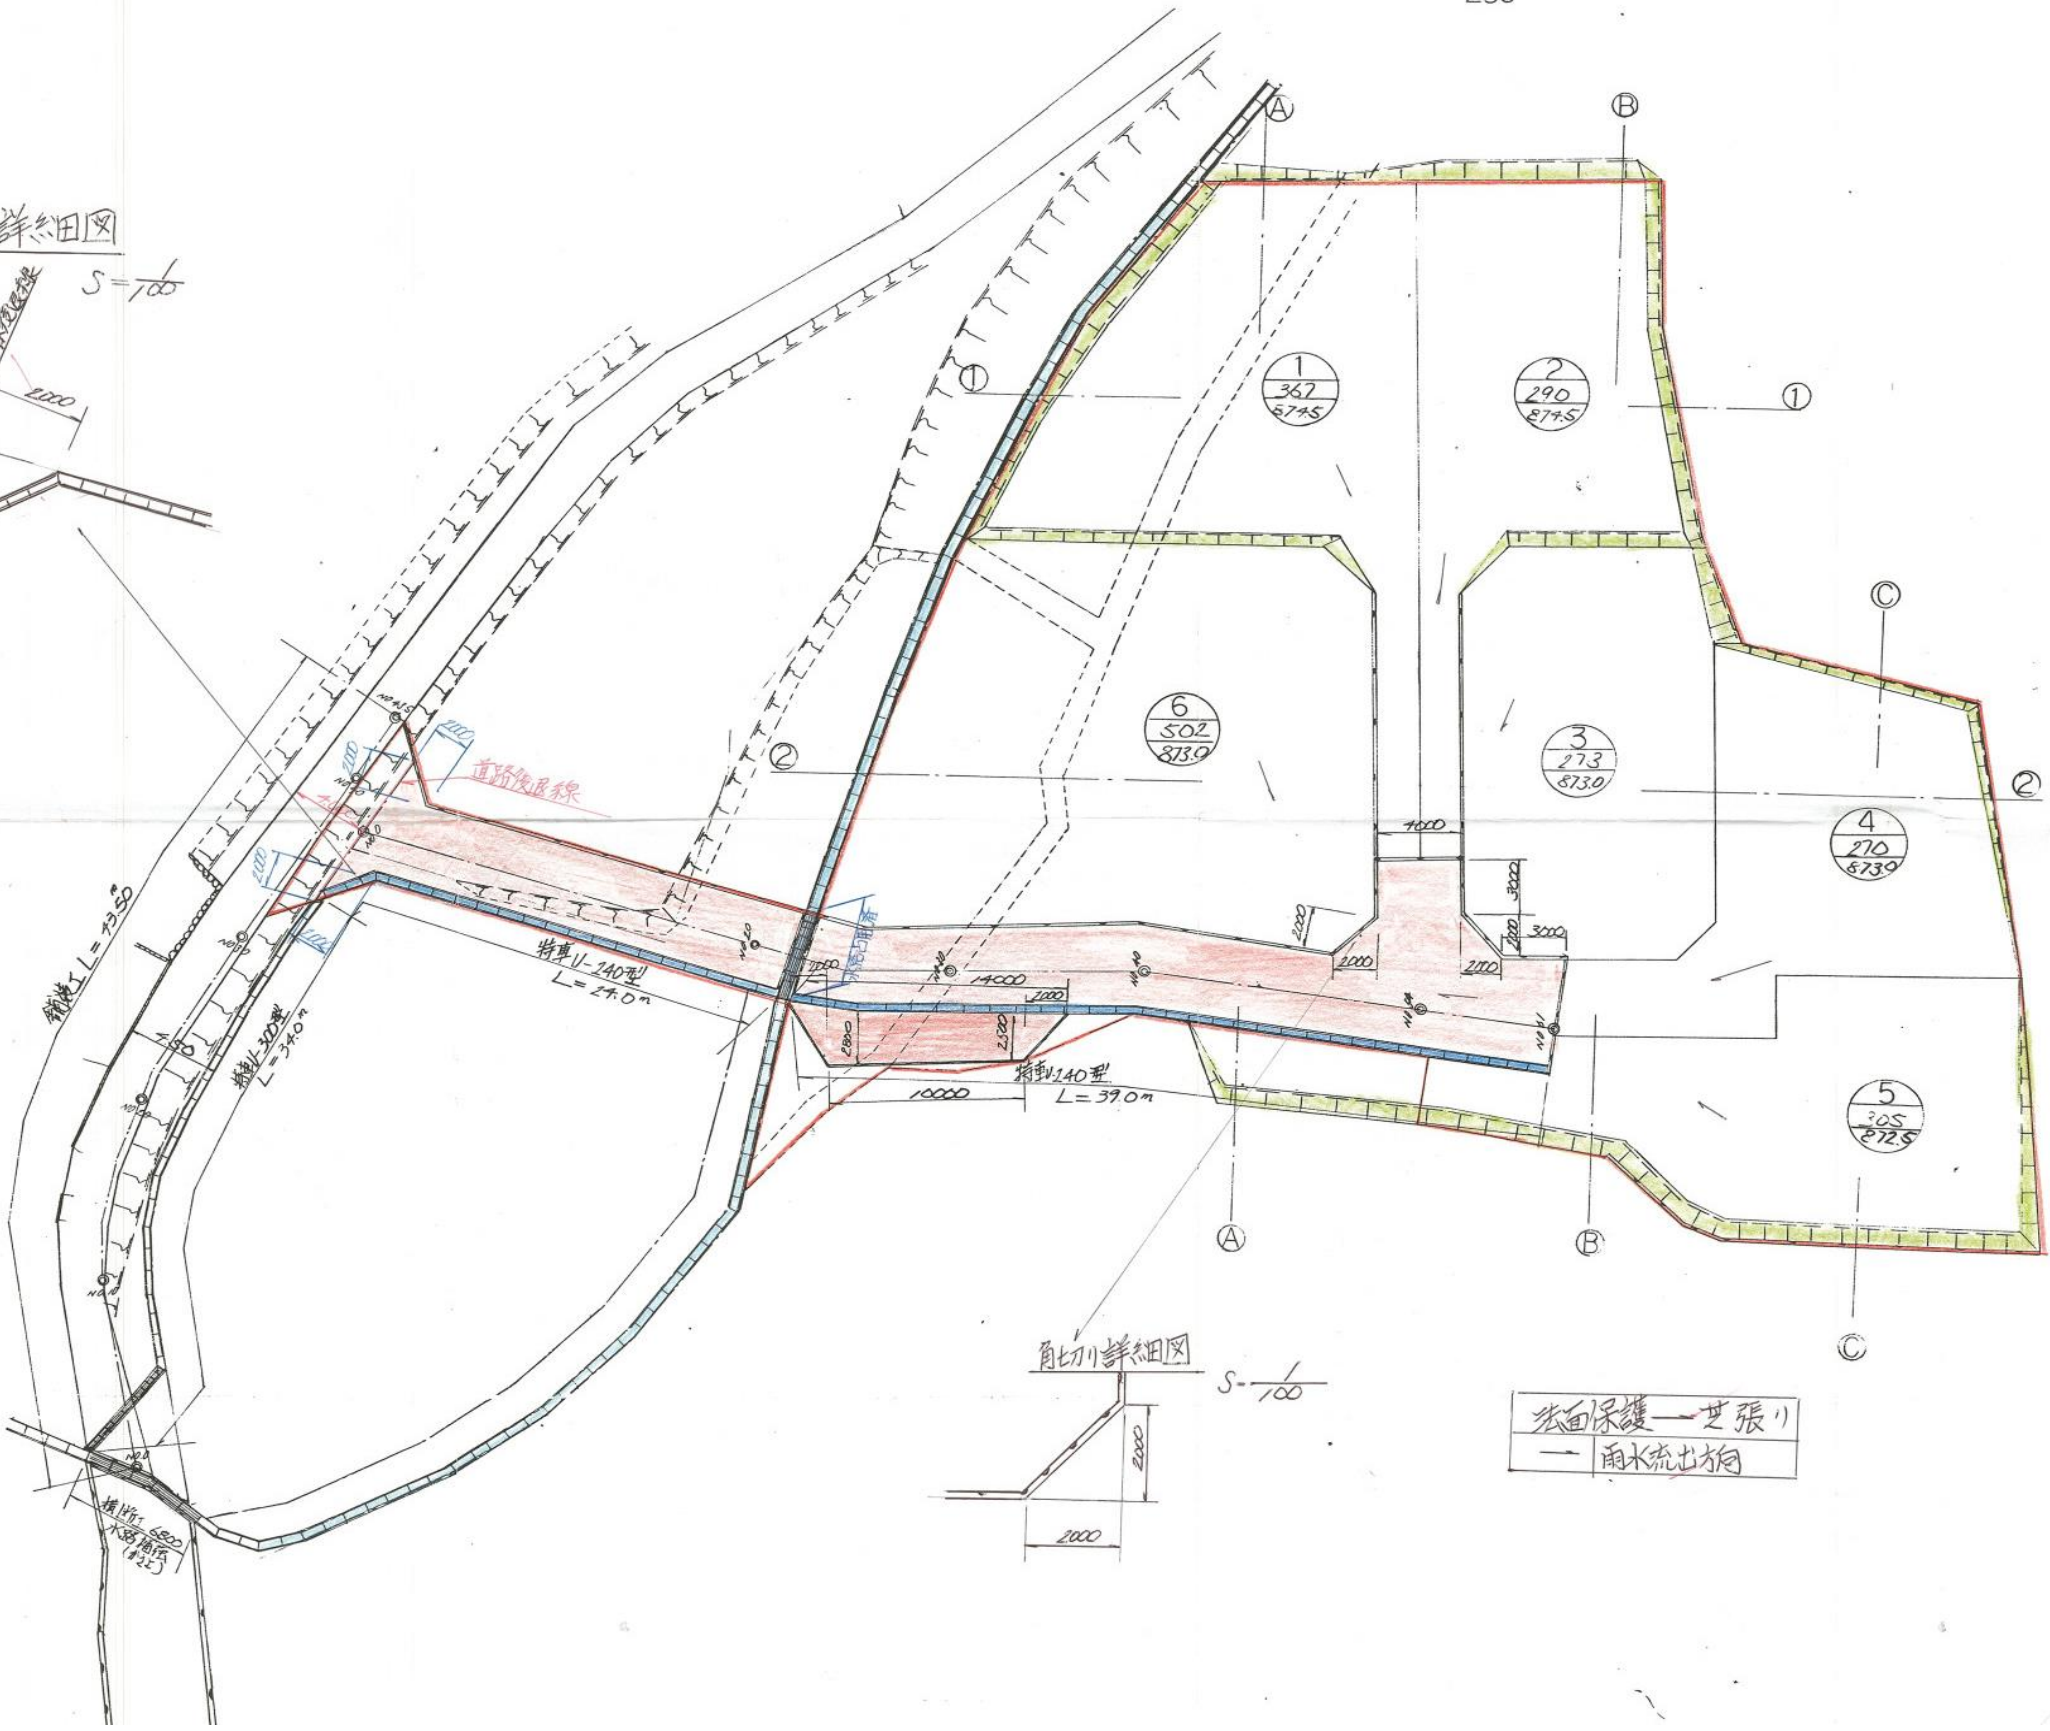

指 定 道 路 調 書

（第一面）


整理番号	佐久第 161 号	指定道路図対照番号	佐久第 161 号	指定道路の種類	第 5 号道路
指定の年月日	平成 8 年 11 月 28 日	指定道路の延長	43.70 メートル	指定道路の幅員	6.00 メートル
指定道路の位置	御代田町大字塩野字東隠里 1146 番地 4、1145 番地 8				
申請者の氏名					
水平距離指定の年月日		水平距離指定に係る道路の部分の延長	メートル	水平距離	メートル
水平距離指定に係る道路の部分の位置					
その他					

位置図 (佐久第 161 号)

別紙のとおり

(注意)

1. 「指定道路の種類」欄は、建築基準法第 42 条第 1 項第 4 号の規定による指定に係る道路は「4 号道路」、同法第 42 条第 1 項第 5 号の規定による指定に係る道路は「5 号道路」、同法第 42 条第 2 項の規定による指定に係る道路は「2 項道路」、同法第 42 条第 4 項の規定による指定に係る道路は「4 項道路」同法第 68 条の 7 第 1 項の規定による指定に係る道路は「予定道路」と記載する。
2. 「申請者の氏名」欄は、建築基準法第 42 条第 1 項第 5 号の規定による指定をした場合に記載する。
3. 「水平距離指定の年月日」欄、「水平距離指定に係る道路の部分の位置」欄、「水平距離指定に係る道路の部分の幅員」欄及び「水平距離」は、建築基準法第 42 条第 3 項の規定による水平距離の指定をした場合に記載する。
4. 位置図には、方位、縮尺、指定道路の位置、延長及び幅員並びに水平距離指定に係る道路の部分の位置及び延長並びに水平距離を表示すること。また、必要に応じて関係図面を添付すること。

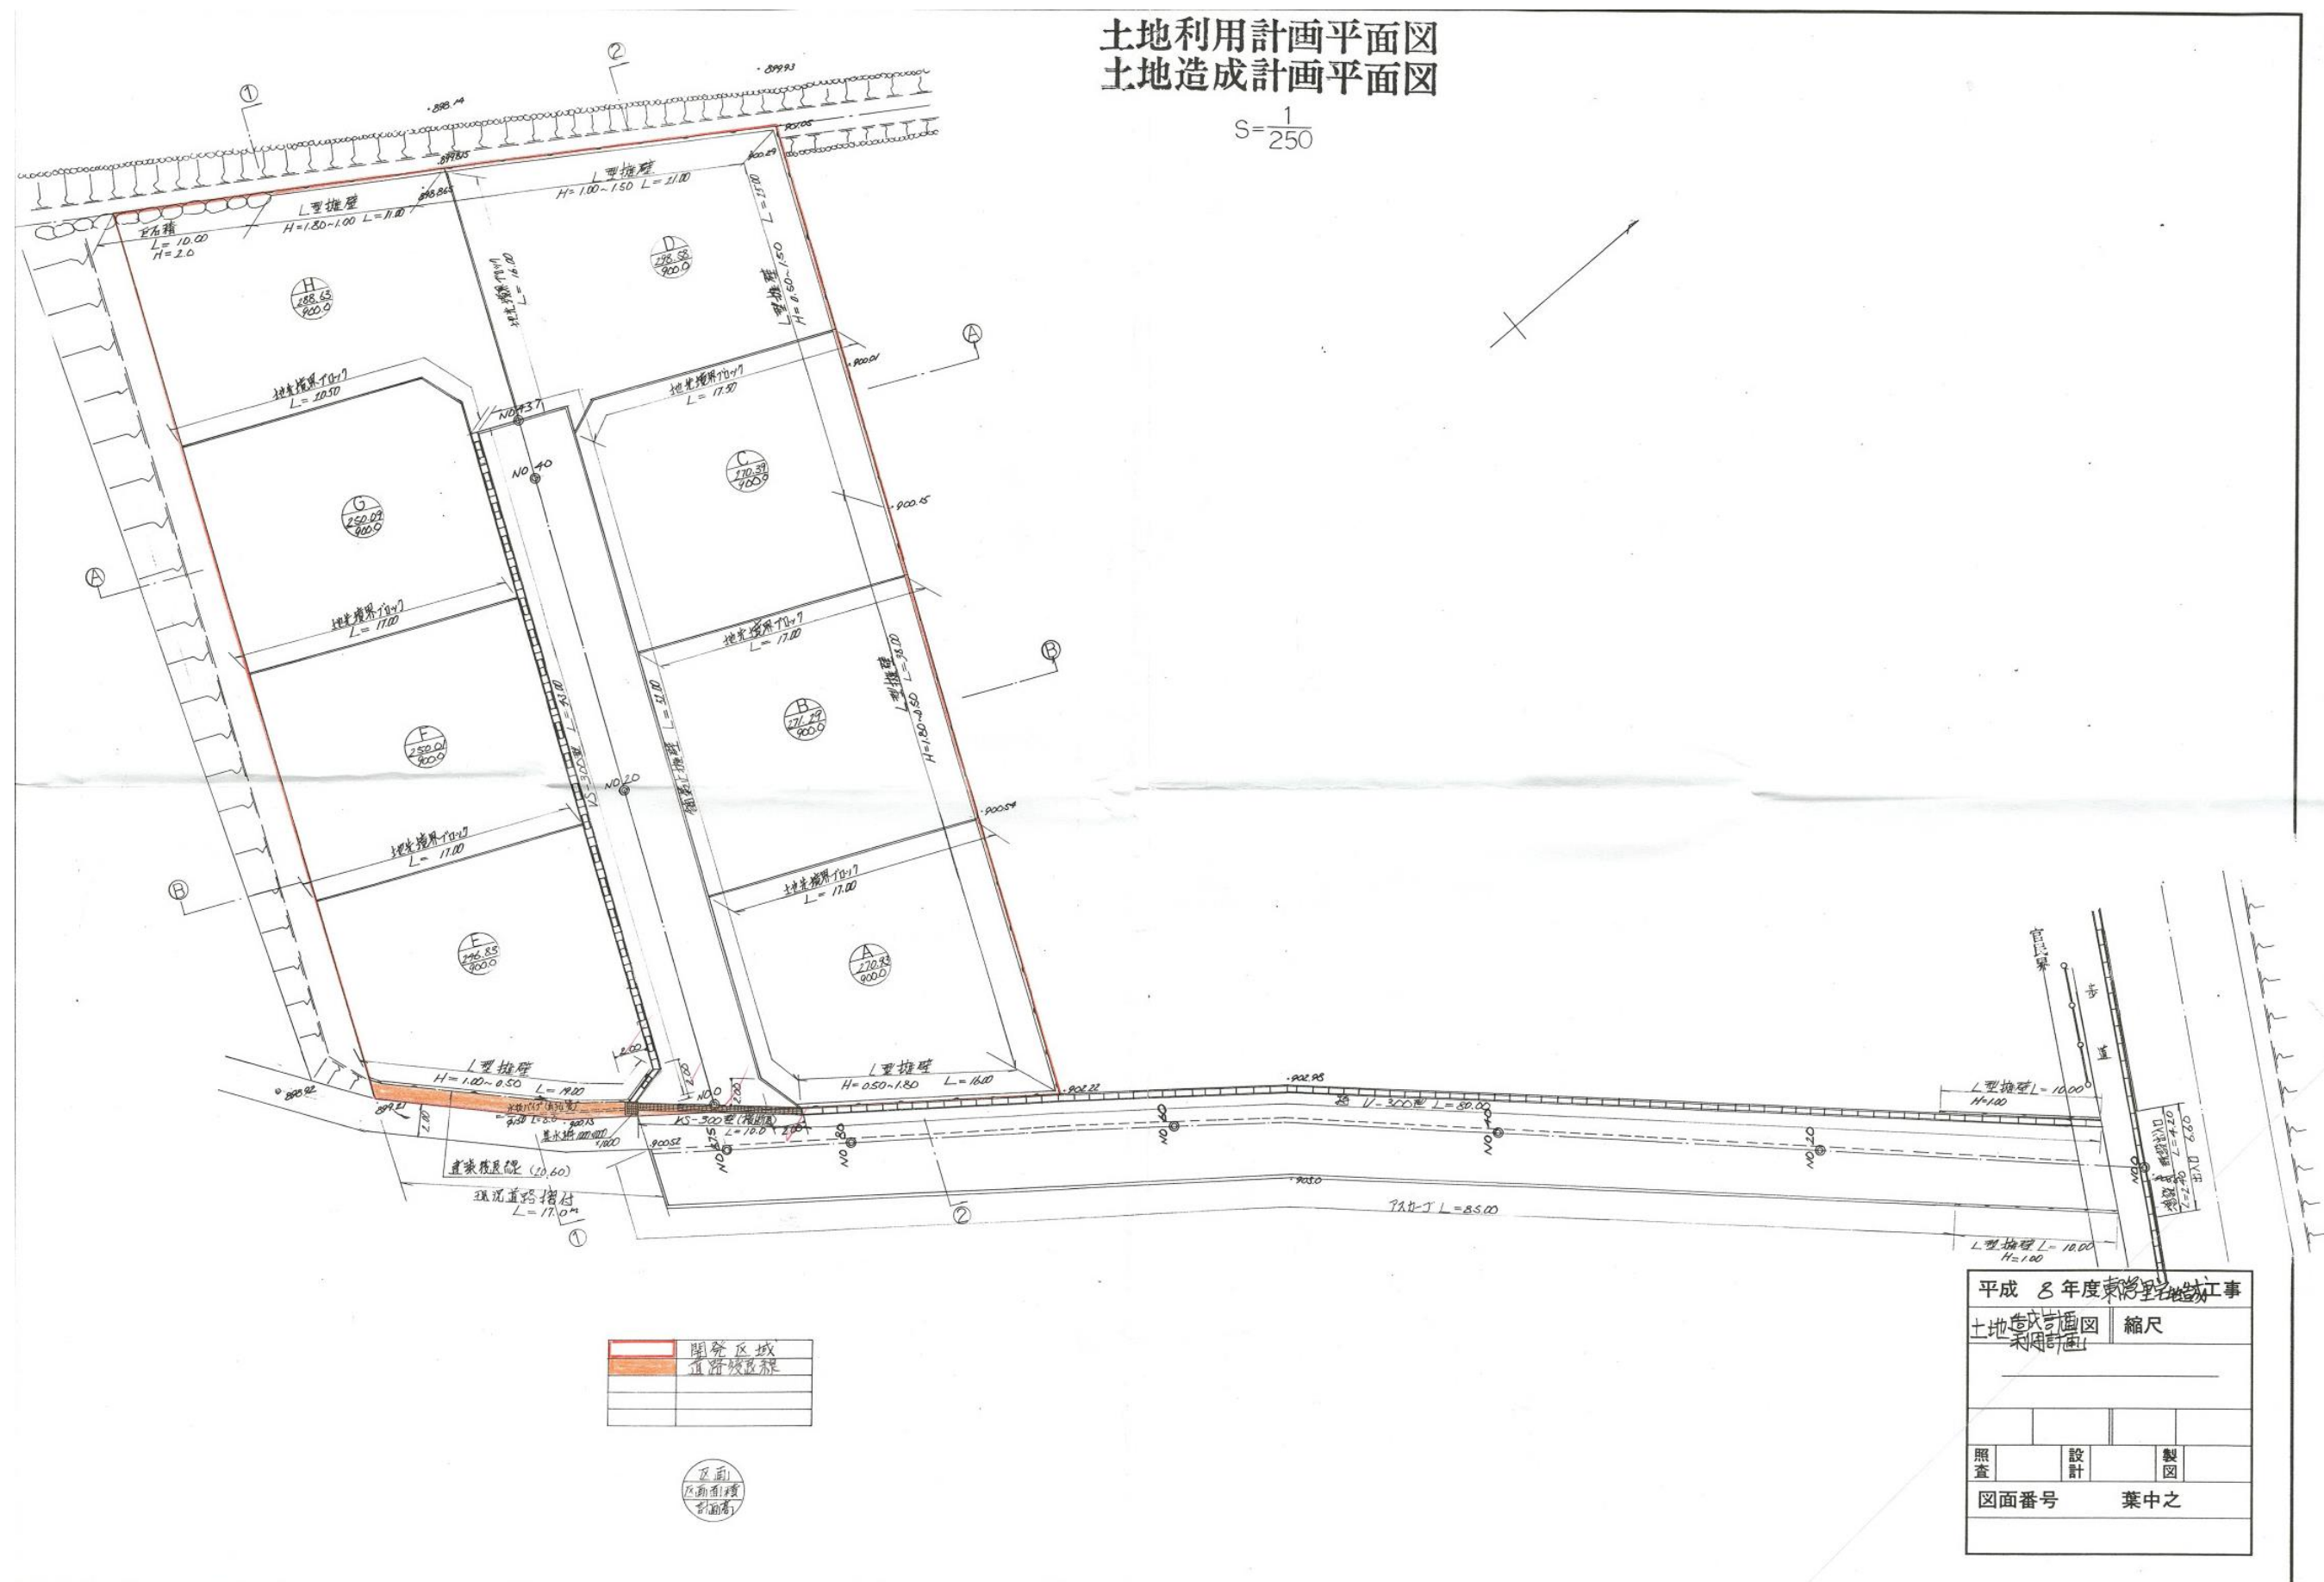


別紙

位置図 (佐久第 161 号)

道路標準断面図

$$S = \frac{1}{30}$$

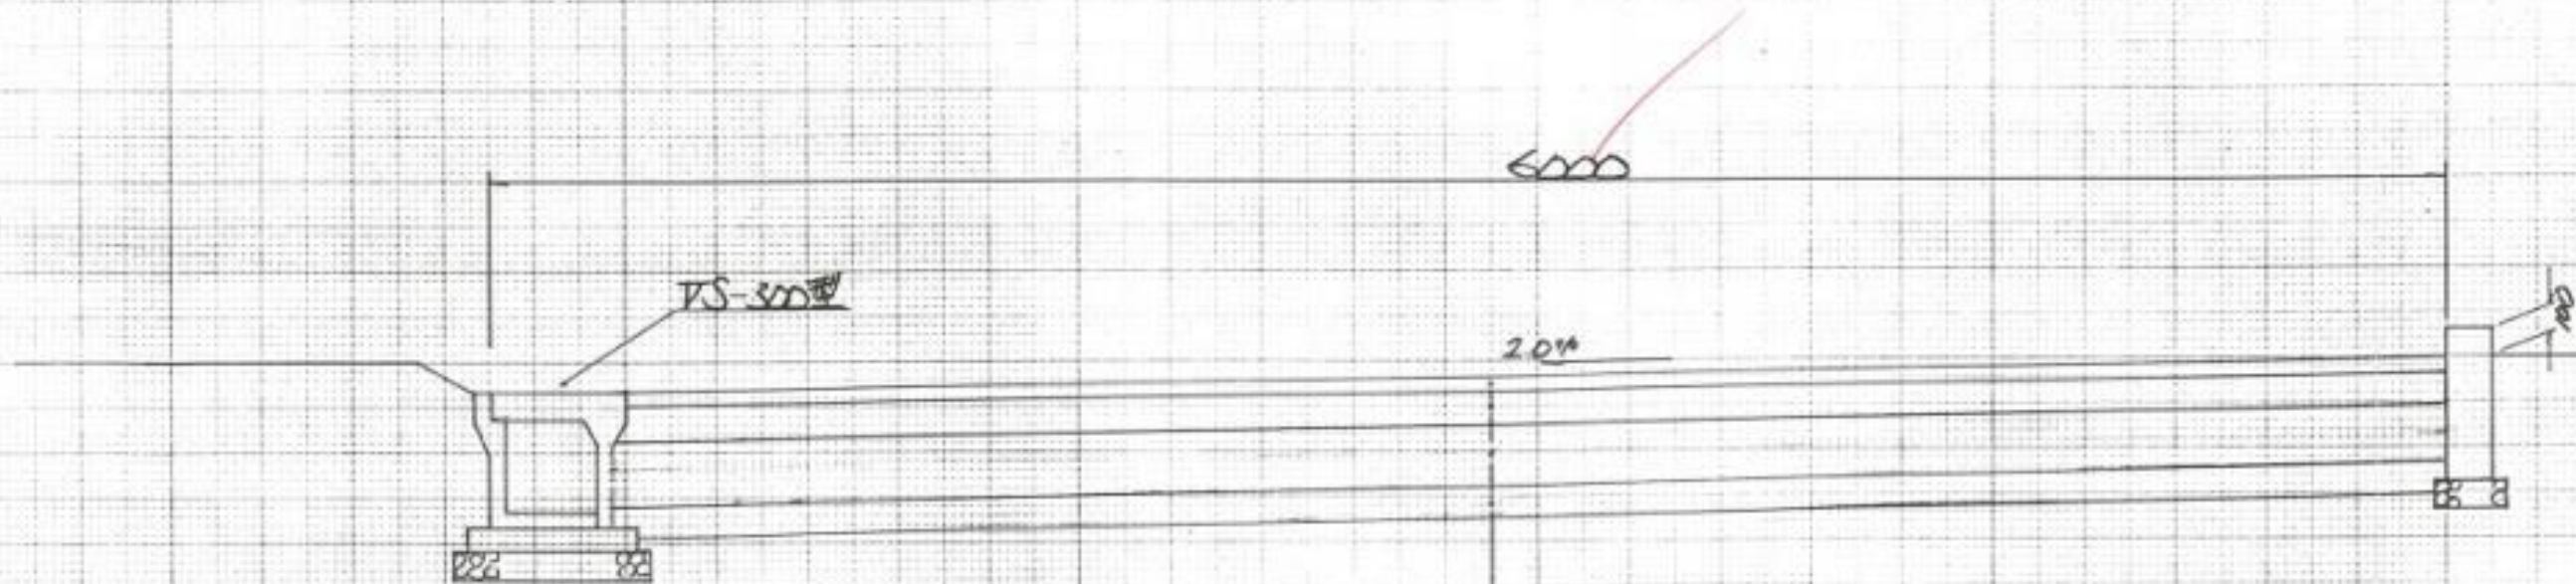

表層工 (密粒式AC10F) $t=4.0$
上層路盤工 (粗粒式AC10F) $t=10.0$
下層路盤工 (粗粒式AC10F) $t=20.0$
素土調製工 (土) $t=10.0$

指 定 道 路 調 書

（第一面）

整理番号	佐久第 163 号	指定道路図対照番号	佐久第 163 号	指定道路の種類	第 5 号道路
指定の年月日	平成 9 年 4 月 3 日	指定道路の延長	53.10 メートル	指定道路の幅員	6.00 メートル
指定道路の位置	北佐久郡御代田町大字草越字向原 1173 番地 98				
申請者の氏名					
水平距離指定の年月日		水平距離指定に係る道路の部分の延長	メートル	水平距離	メートル
水平距離指定に係る道路の部分の位置					
その他					


位置図 (佐久第 163 号)

別紙のとおり

(注意)

1. 「指定道路の種類」欄は、建築基準法第 42 条第 1 項第 4 号の規定による指定に係る道路は「4 号道路」、同法第 42 条第 1 項第 5 号の規定による指定に係る道路は「5 号道路」、同法第 42 条第 2 項の規定による指定に係る道路は「2 項道路」、同法第 42 条第 4 項の規定による指定に係る道路は「4 項道路」同法第 68 条の 7 第 1 項の規定による指定に係る道路は「予定道路」と記載する。
2. 「申請者の氏名」欄は、建築基準法第 42 条第 1 項第 5 号の規定による指定をした場合に記載する。
3. 「水平距離指定の年月日」欄、「水平距離指定に係る道路の部分の位置」欄、「水平距離指定に係る道路の部分の幅員」欄及び「水平距離」は、建築基準法第 42 条第 3 項の規定による水平距離の指定をした場合に記載する。
4. 位置図には、方位、縮尺、指定道路の位置、延長及び幅員並びに水平距離指定に係る道路の部分の位置及び延長並びに水平距離を表示すること。また、必要に応じて関係図面を添付すること。

位置図 (佐久第 163 号)

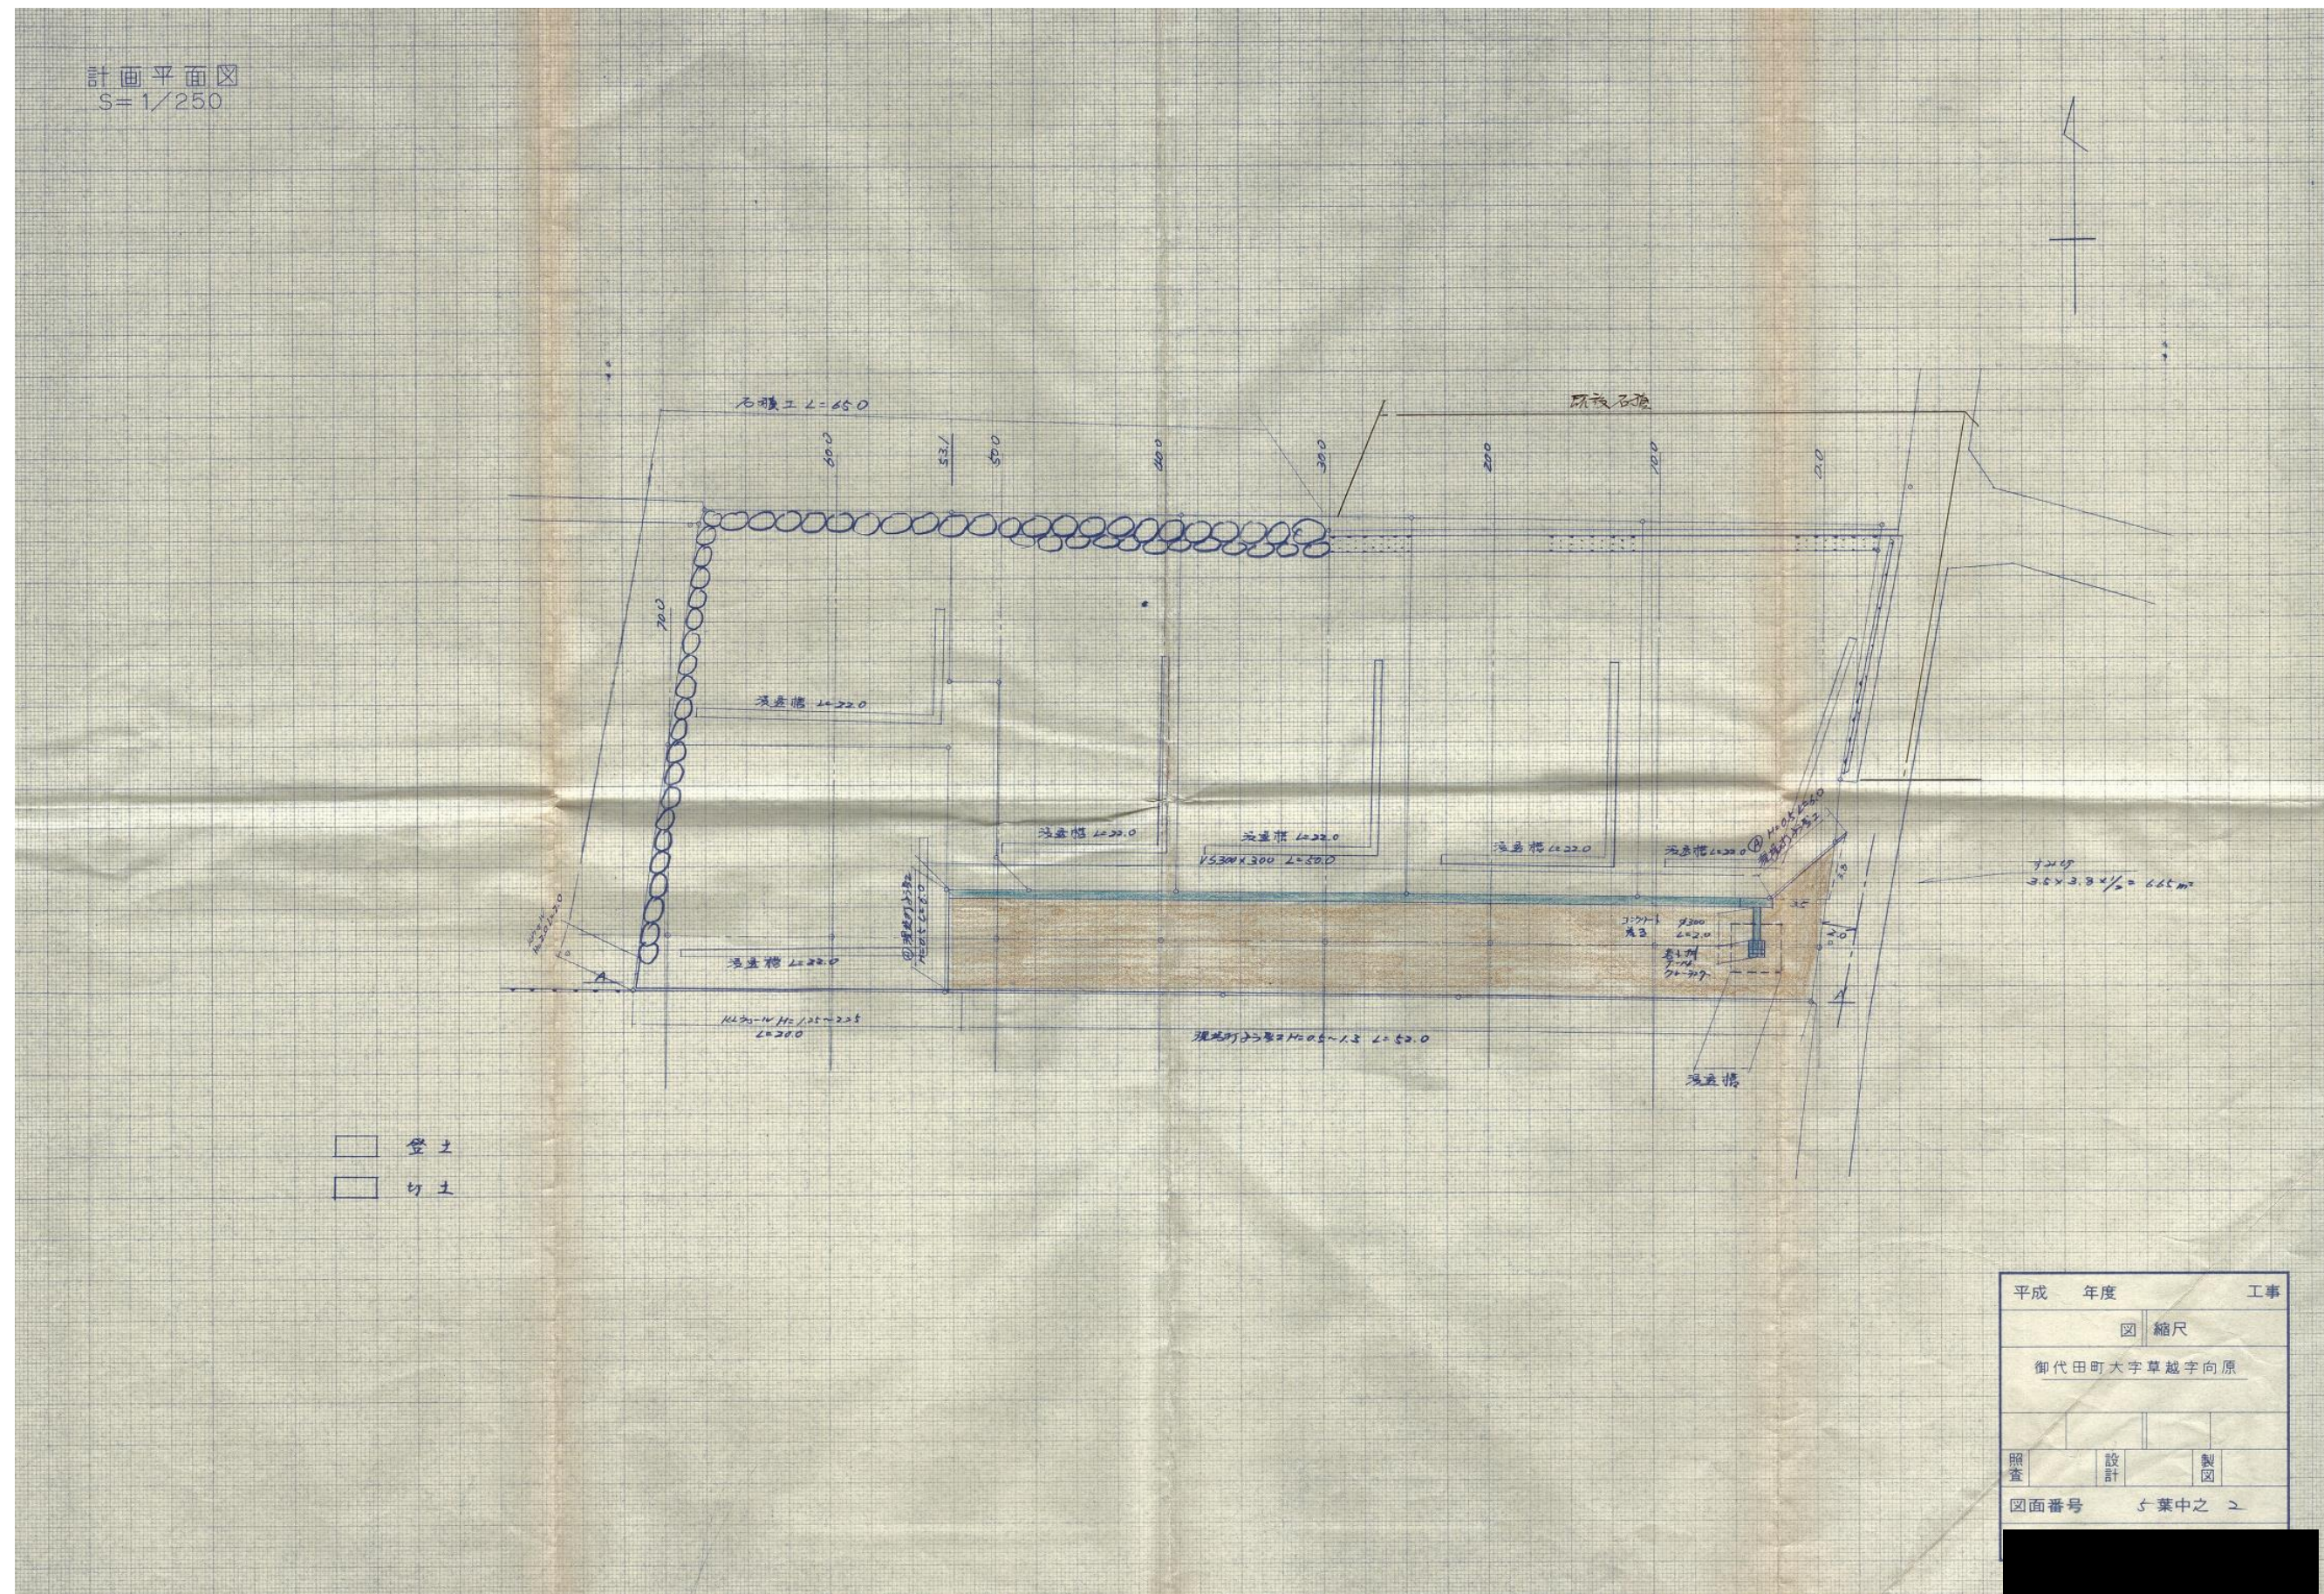

指 定 道 路 調 書

（第一面）


整理番号	佐久第 166 号	指定道路図対照番号	佐久第 166 号	指定道路の種類	第 5 号道路
指定の年月日	平成 9 年 7 月 15 日	指定道路の延長	34.84 メートル	指定道路の幅員	4.40 メートル
指定道路の位置	北佐久郡御代田町大字御代田字七口池 2628 番地 71				
申請者の氏名					
水平距離指定の年月日		水平距離指定に係る道路の部分の延長	メートル	水平距離	メートル
水平距離指定に係る道路の部分の位置					
その他					

位置図 (佐久第 166 号)

別紙のとおり

(注意)

1. 「指定道路の種類」欄は、建築基準法第 42 条第 1 項第 4 号の規定による指定に係る道路は「4 号道路」、同法第 42 条第 1 項第 5 号の規定による指定に係る道路は「5 号道路」、同法第 42 条第 2 項の規定による指定に係る道路は「2 項道路」、同法第 42 条第 4 項の規定による指定に係る道路は「4 項道路」同法第 68 条の 7 第 1 項の規定による指定に係る道路は「予定道路」と記載する。
2. 「申請者の氏名」欄は、建築基準法第 42 条第 1 項第 5 号の規定による指定をした場合に記載する。
3. 「水平距離指定の年月日」欄、「水平距離指定に係る道路の部分の位置」欄、「水平距離指定に係る道路の部分の幅員」欄及び「水平距離」は、建築基準法第 42 条第 3 項の規定による水平距離の指定をした場合に記載する。
4. 位置図には、方位、縮尺、指定道路の位置、延長及び幅員並びに水平距離指定に係る道路の部分の位置及び延長並びに水平距離を表示すること。また、必要に応じて関係図面を添付すること。

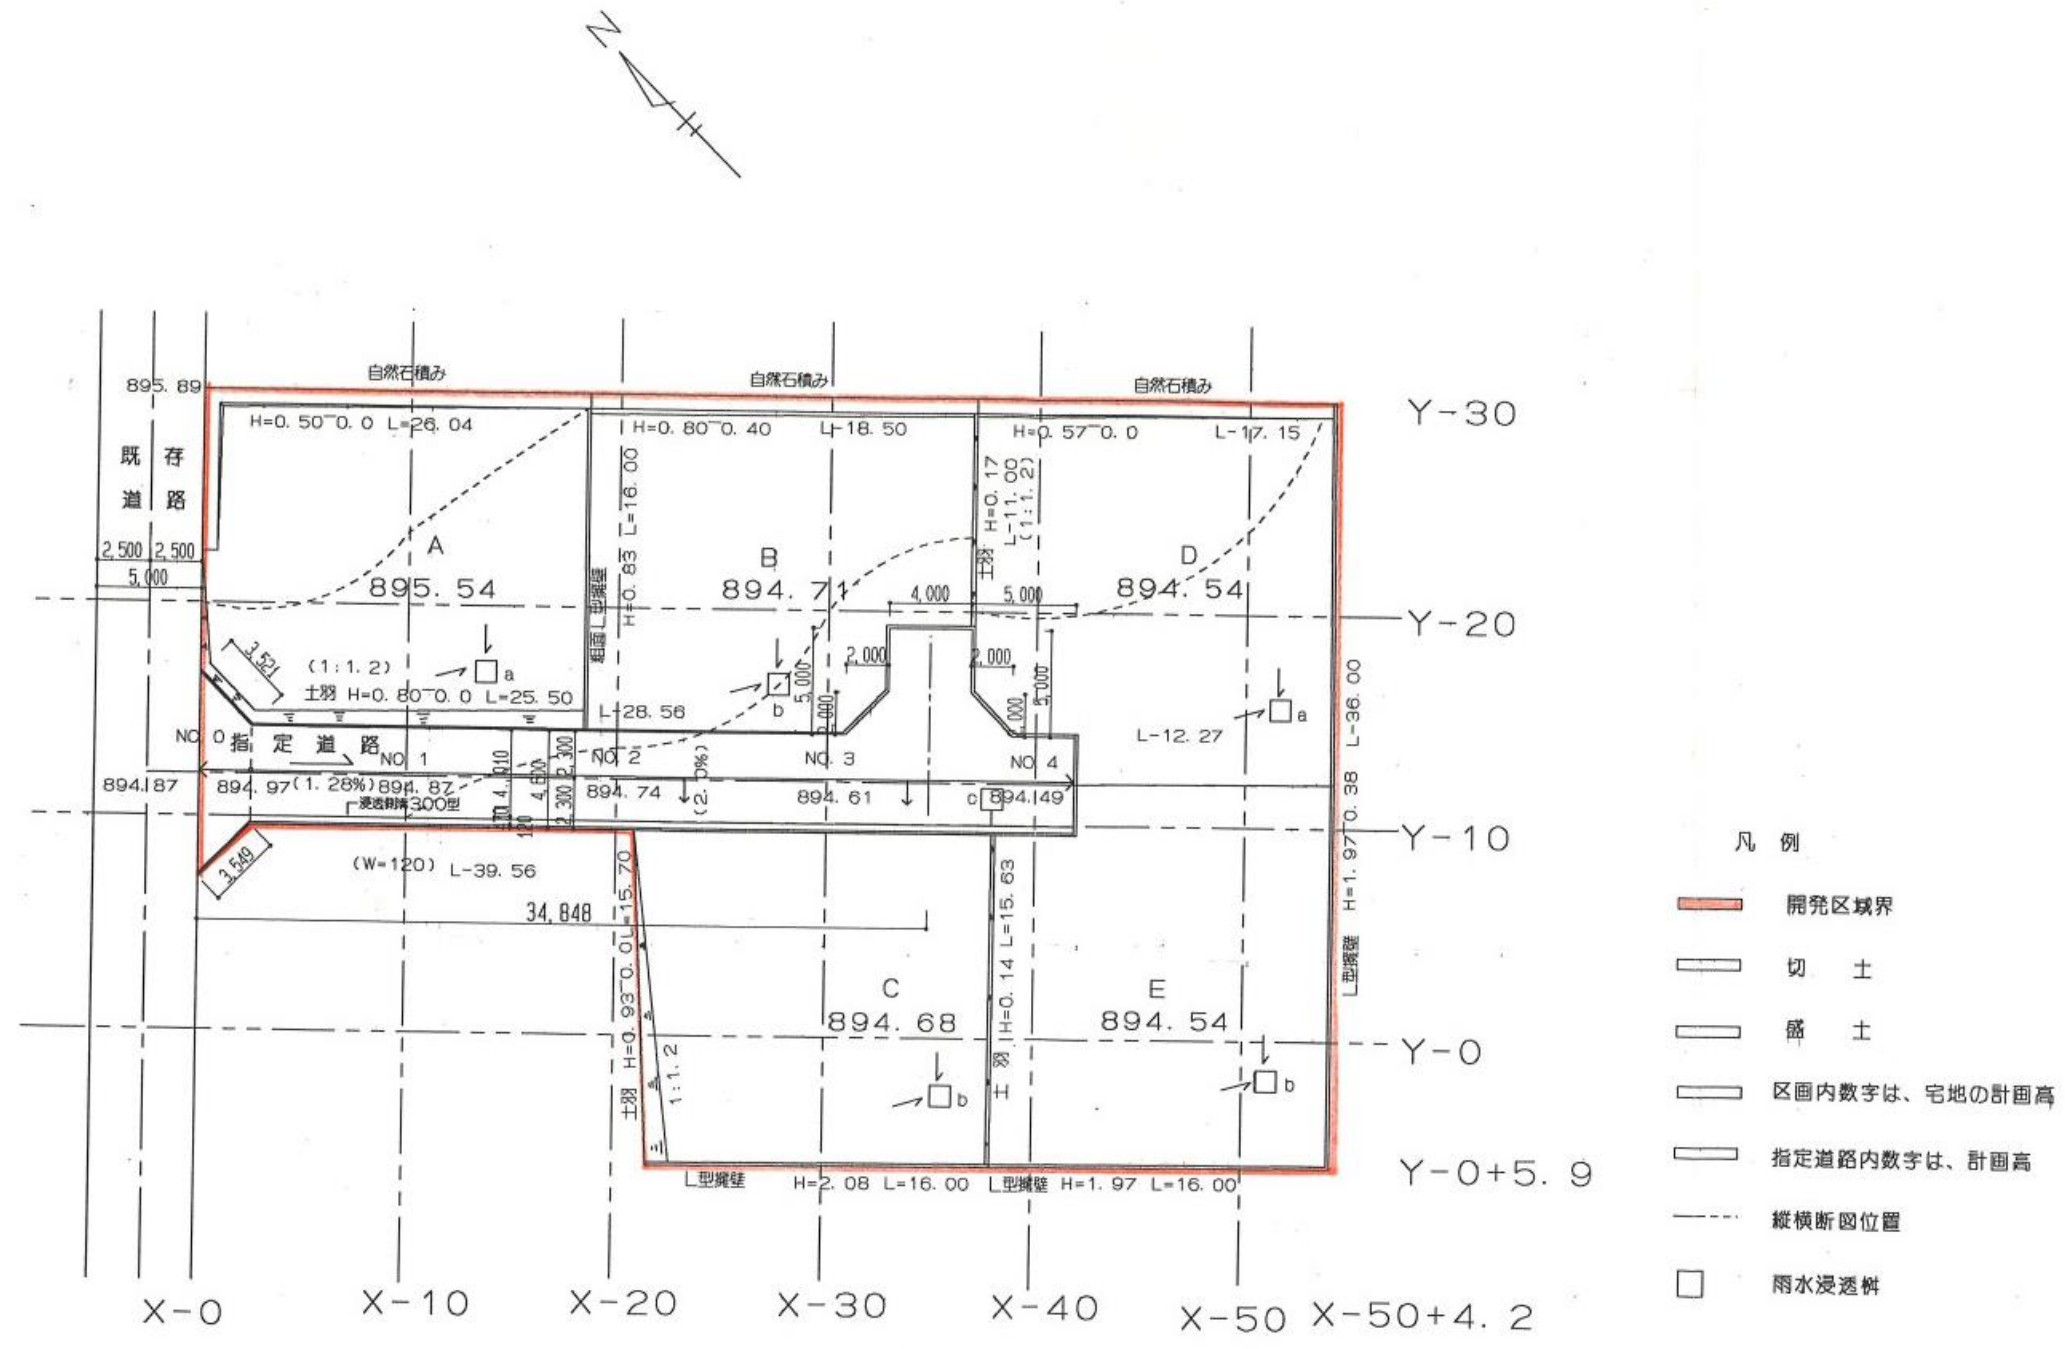

指 定 道 路 調 書

（第一面）


整理番号	佐久第 180 号	指定道路図対照番号	佐久第 180 号	指定道路の種類	第 5 号道路		
指定の年月日	平成 10 年 7 月 9 日	指定道路の延長	34.50 メートル		指定道路の幅員	4.71 メートル	
指定道路の位置	北佐久郡御代田町大字御代田字大林 4108 番地 374						
申請者の氏名							
水平距離指定の年月日		水平距離指定に係る道路の部分の延長	メートル		水平距離	メートル	
水平距離指定に係る道路の部分の位置							
その他							


位置図 (佐久第 180 号)

別紙のとおり

(注意)

1. 「指定道路の種類」欄は、建築基準法第 42 条第 1 項第 4 号の規定による指定に係る道路は「4 号道路」、同法第 42 条第 1 項第 5 号の規定による指定に係る道路は「5 号道路」、同法第 42 条第 2 項の規定による指定に係る道路は「2 項道路」、同法第 42 条第 4 項の規定による指定に係る道路は「4 項道路」同法第 68 条の 7 第 1 項の規定による指定に係る道路は「予定道路」と記載する。
2. 「申請者の氏名」欄は、建築基準法第 42 条第 1 項第 5 号の規定による指定をした場合に記載する。
3. 「水平距離指定の年月日」欄、「水平距離指定に係る道路の部分の位置」欄、「水平距離指定に係る道路の部分の幅員」欄及び「水平距離」は、建築基準法第 42 条第 3 項の規定による水平距離の指定をした場合に記載する。
4. 位置図には、方位、縮尺、指定道路の位置、延長及び幅員並びに水平距離指定に係る道路の部分の位置及び延長並びに水平距離を表示すること。また、必要に応じて関係図面を添付すること。

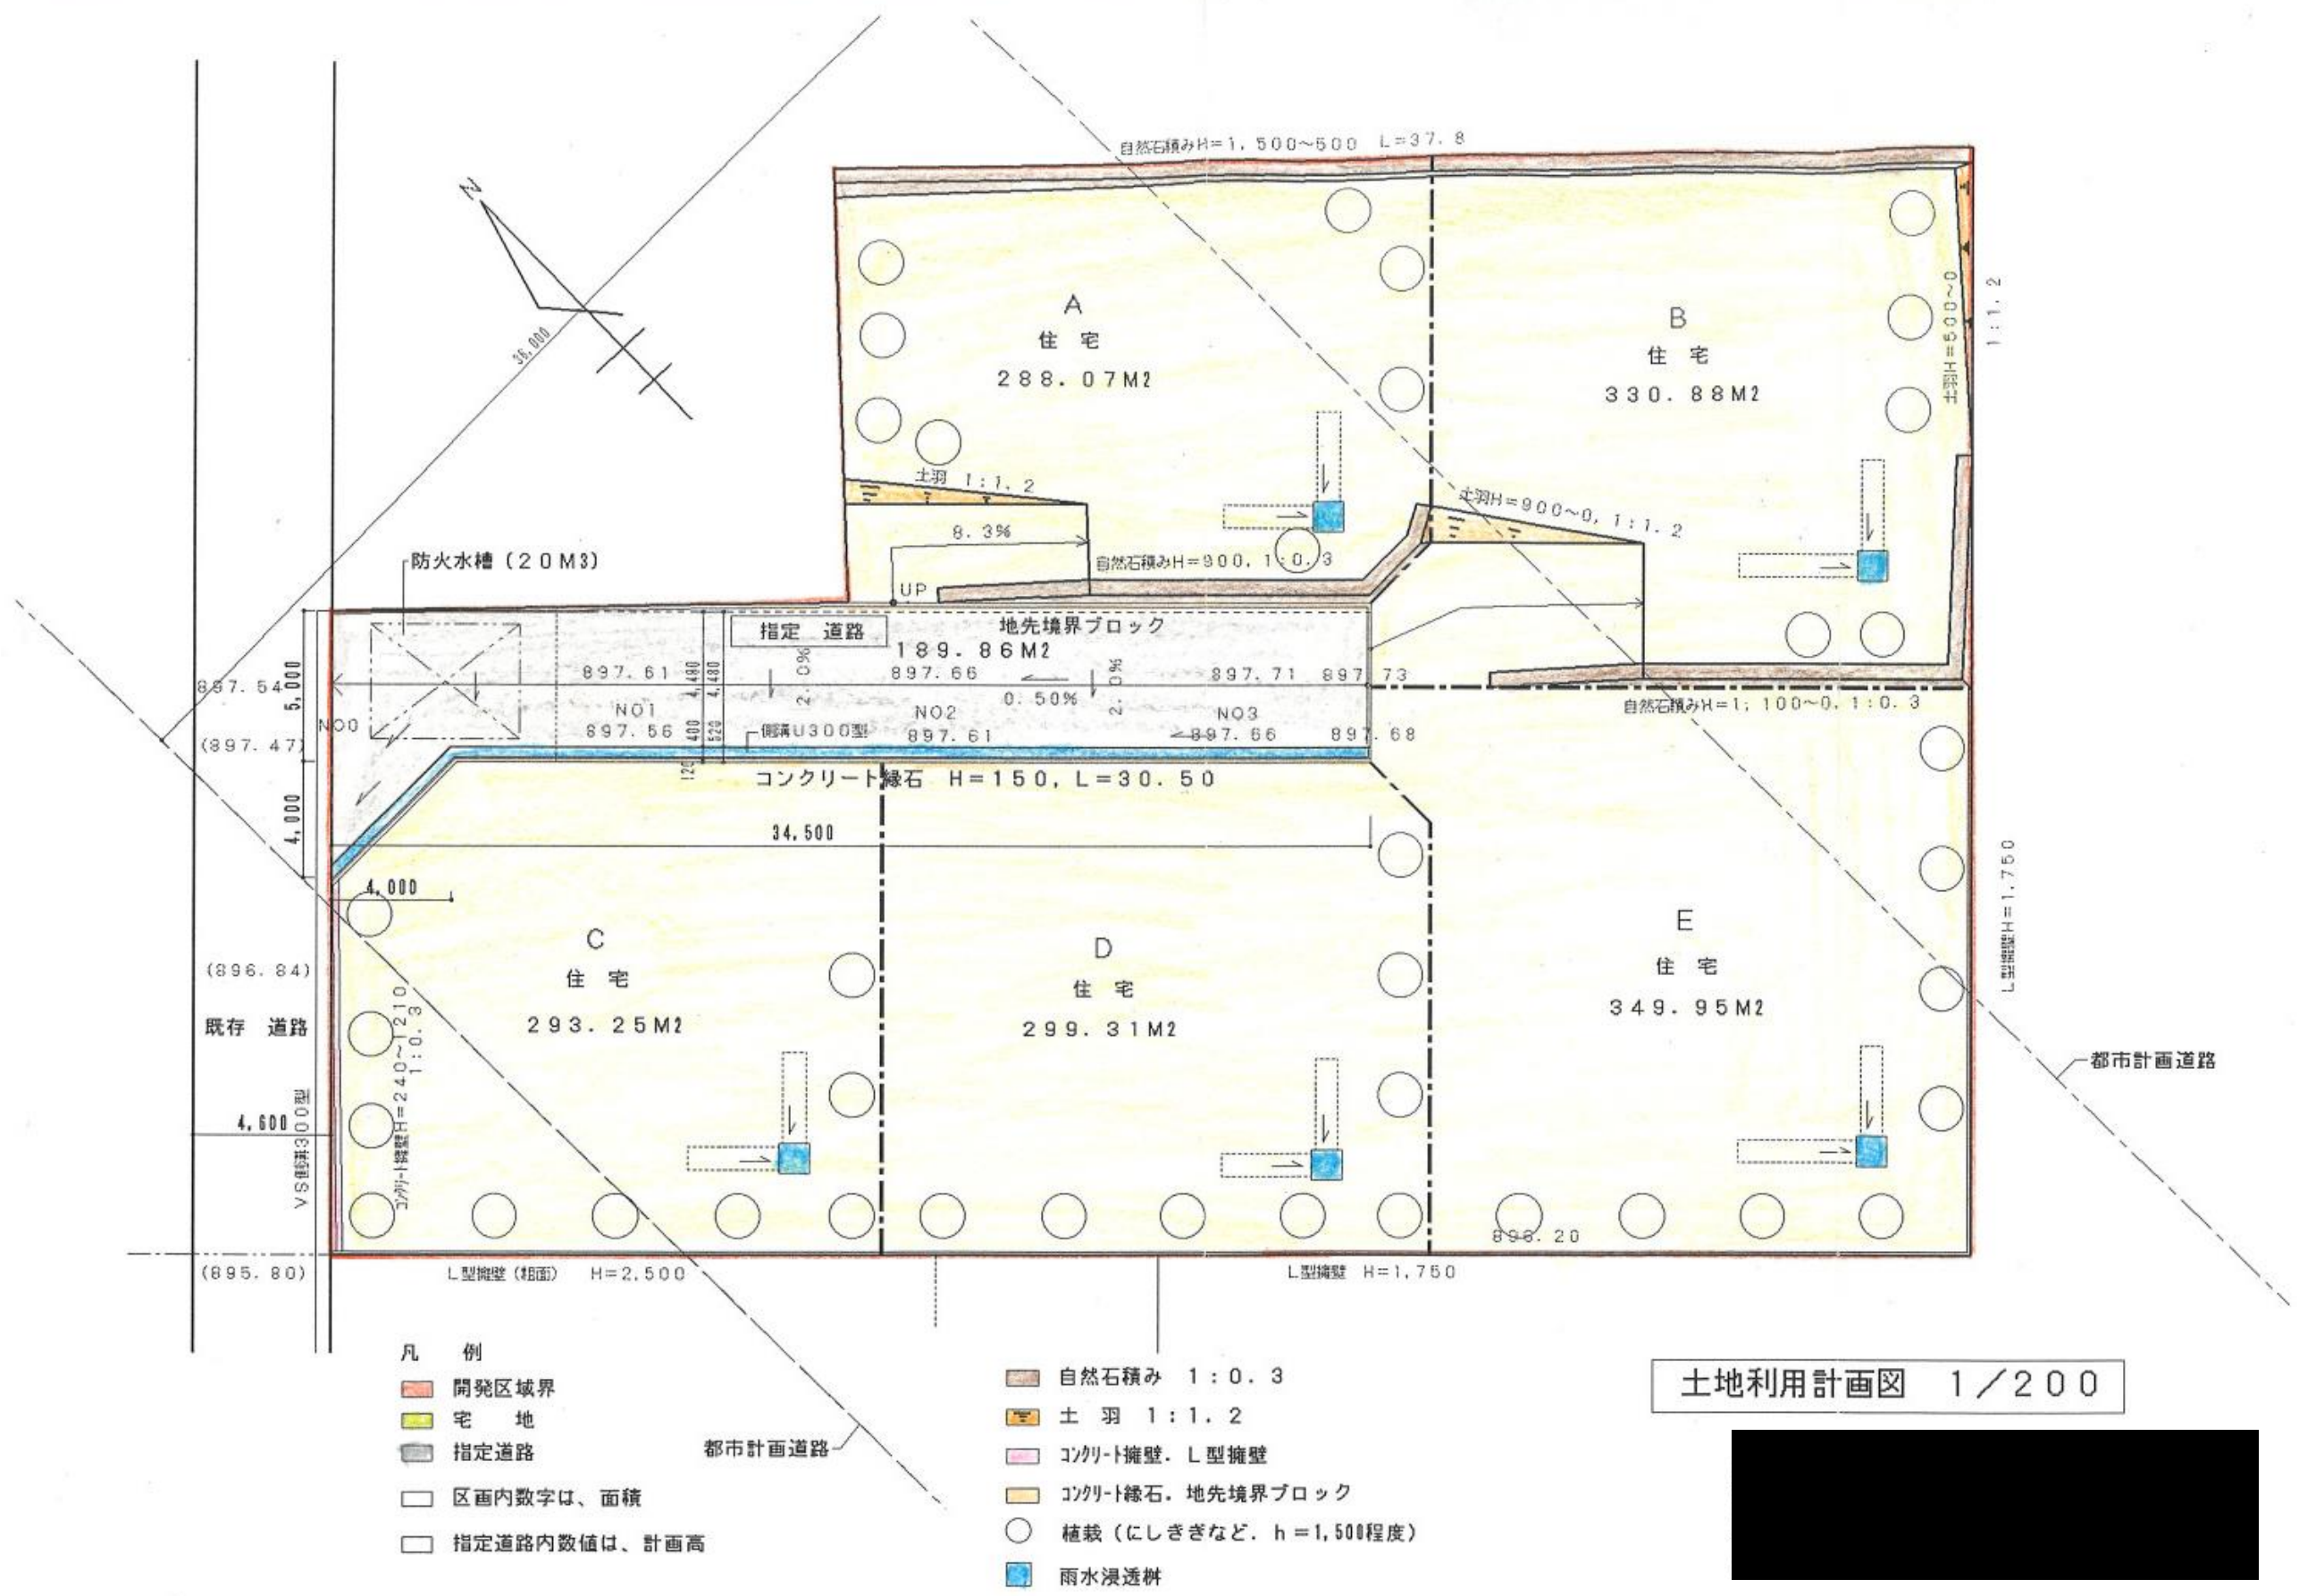

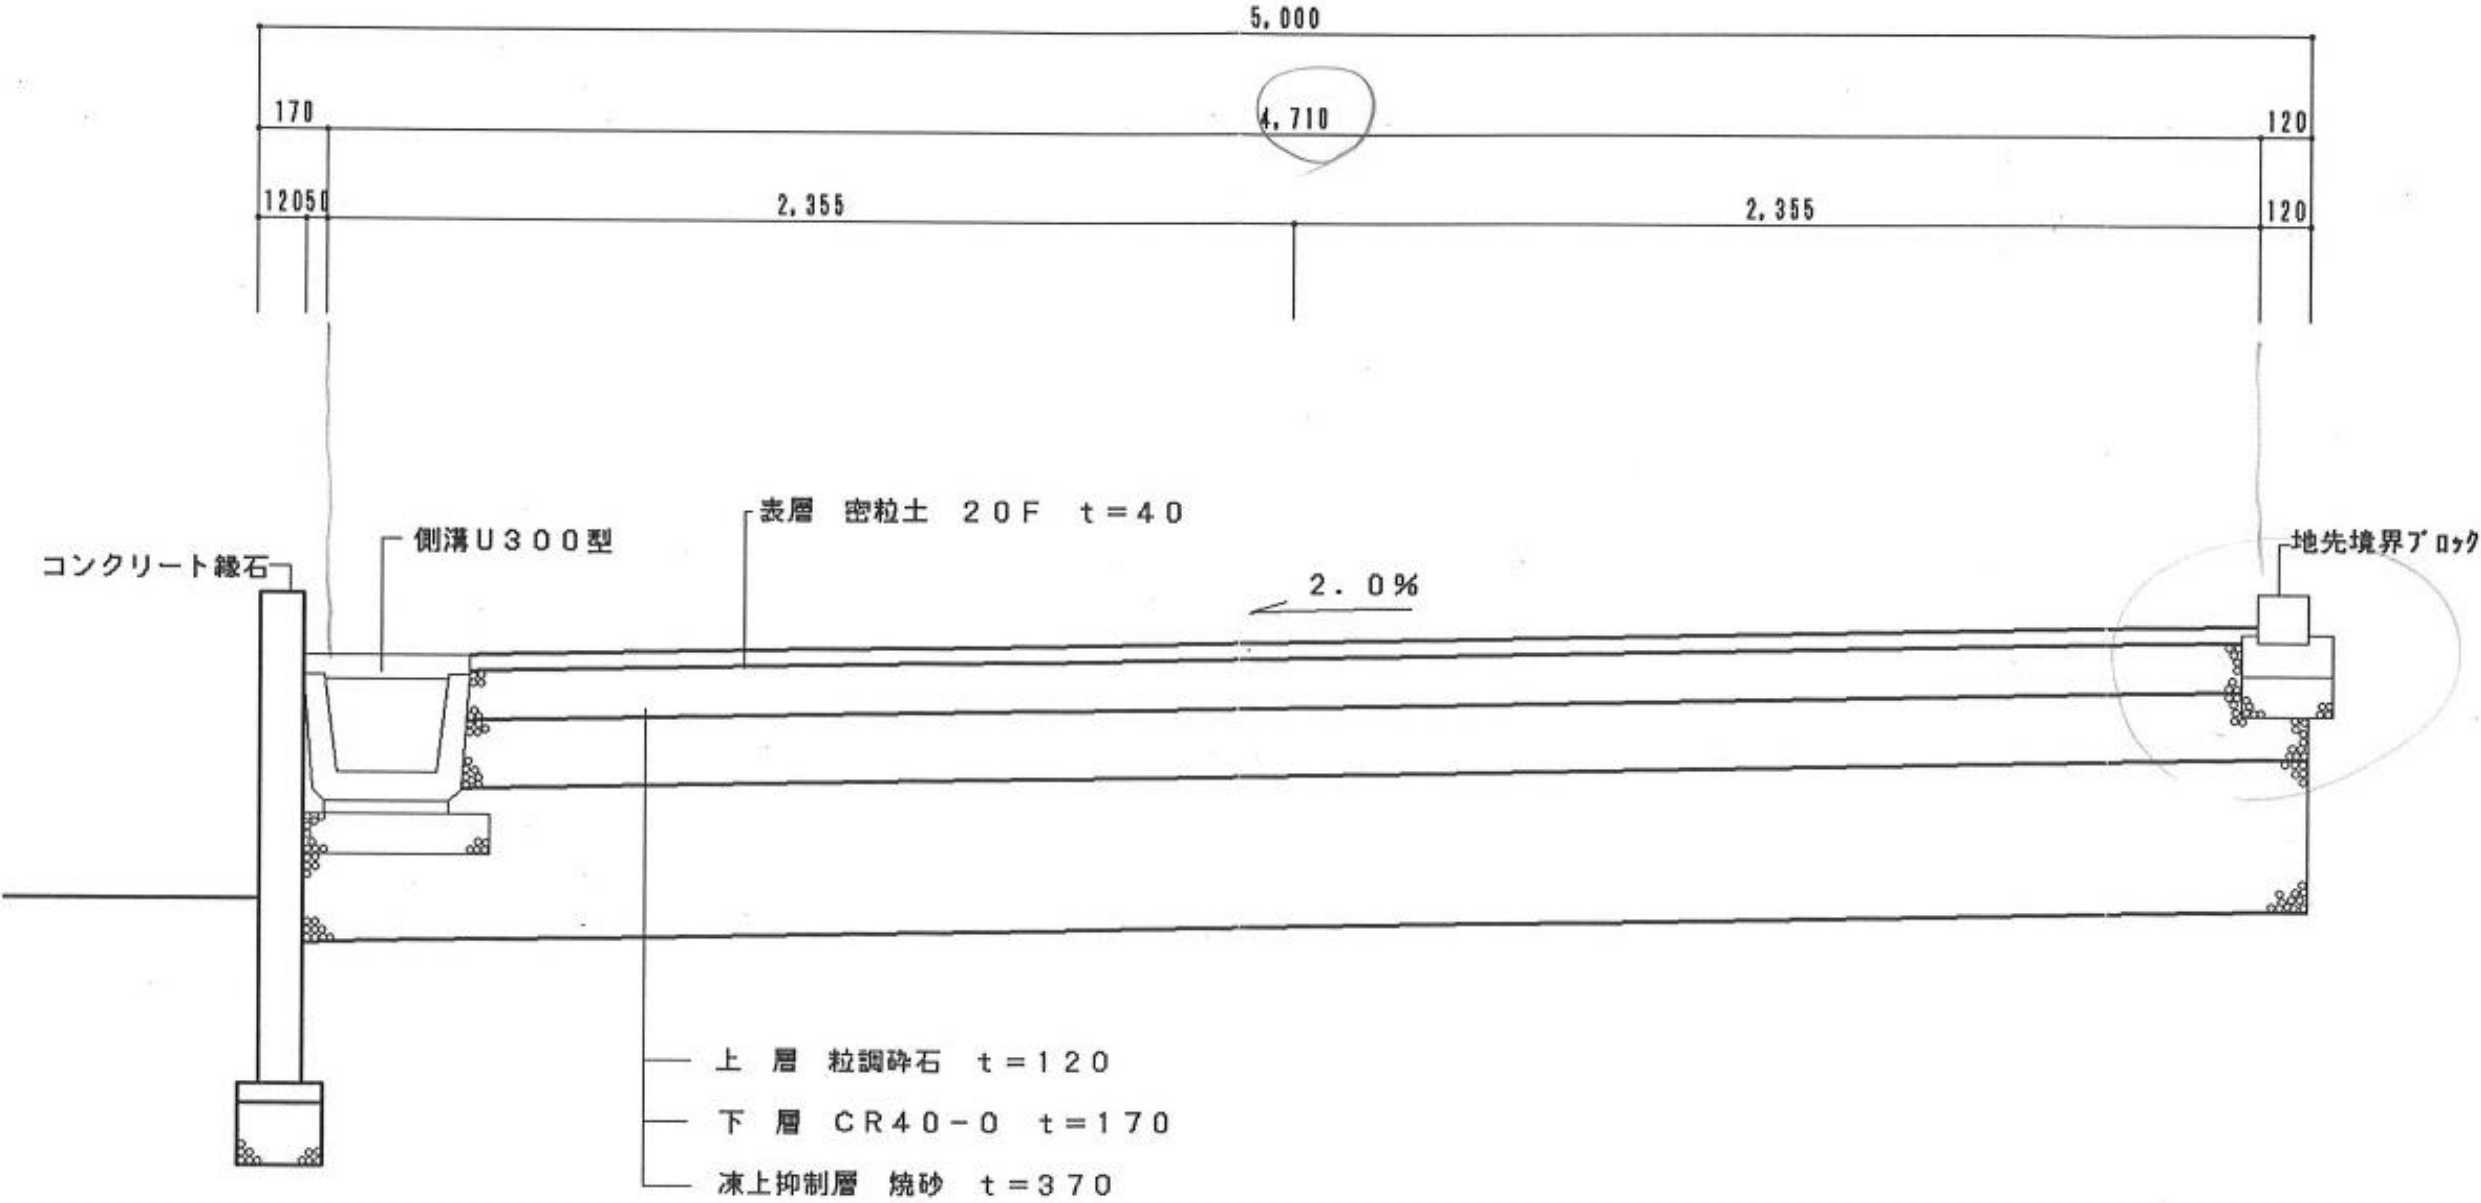

位置指定道路 断面図 1/20

指 定 道 路 調 書

（第一面）


整理番号	佐久第 216 号	指定道路図対照番号	佐久第 216 号	指定道路の種類	第 5 号道路		
指定の年月日	平成 12 年 12 月 21 日	指定道路の延長	52.00 メートル		指定道路の幅員	6.10 メートル	
指定道路の位置	北佐久郡御代田町大字馬瀬口字郷戸 594 番地 13、594 番地 30、594 番地 31、594 番地 35 字東原 2084 番地 20						
申請者の氏名							
水平距離指定の年月日		水平距離指定に係る道路の部分の延長	メートル		水平距離	メートル	
水平距離指定に係る道路の部分の位置							
その他							

位置図 (佐久第 216 号)

別紙のとおり

(注意)

1. 「指定道路の種類」欄は、建築基準法第 42 条第 1 項第 4 号の規定による指定に係る道路は「4 号道路」、同法第 42 条第 1 項第 5 号の規定による指定に係る道路は「5 号道路」、同法第 42 条第 2 項の規定による指定に係る道路は「2 項道路」、同法第 42 条第 4 項の規定による指定に係る道路は「4 項道路」同法第 68 条の 7 第 1 項の規定による指定に係る道路は「予定道路」と記載する。
2. 「申請者の氏名」欄は、建築基準法第 42 条第 1 項第 5 号の規定による指定をした場合に記載する。
3. 「水平距離指定の年月日」欄、「水平距離指定に係る道路の部分の位置」欄、「水平距離指定に係る道路の部分の幅員」欄及び「水平距離」は、建築基準法第 42 条第 3 項の規定による水平距離の指定をした場合に記載する。
4. 位置図には、方位、縮尺、指定道路の位置、延長及び幅員並びに水平距離指定に係る道路の部分の位置及び延長並びに水平距離を表示すること。また、必要に応じて関係図面を添付すること。

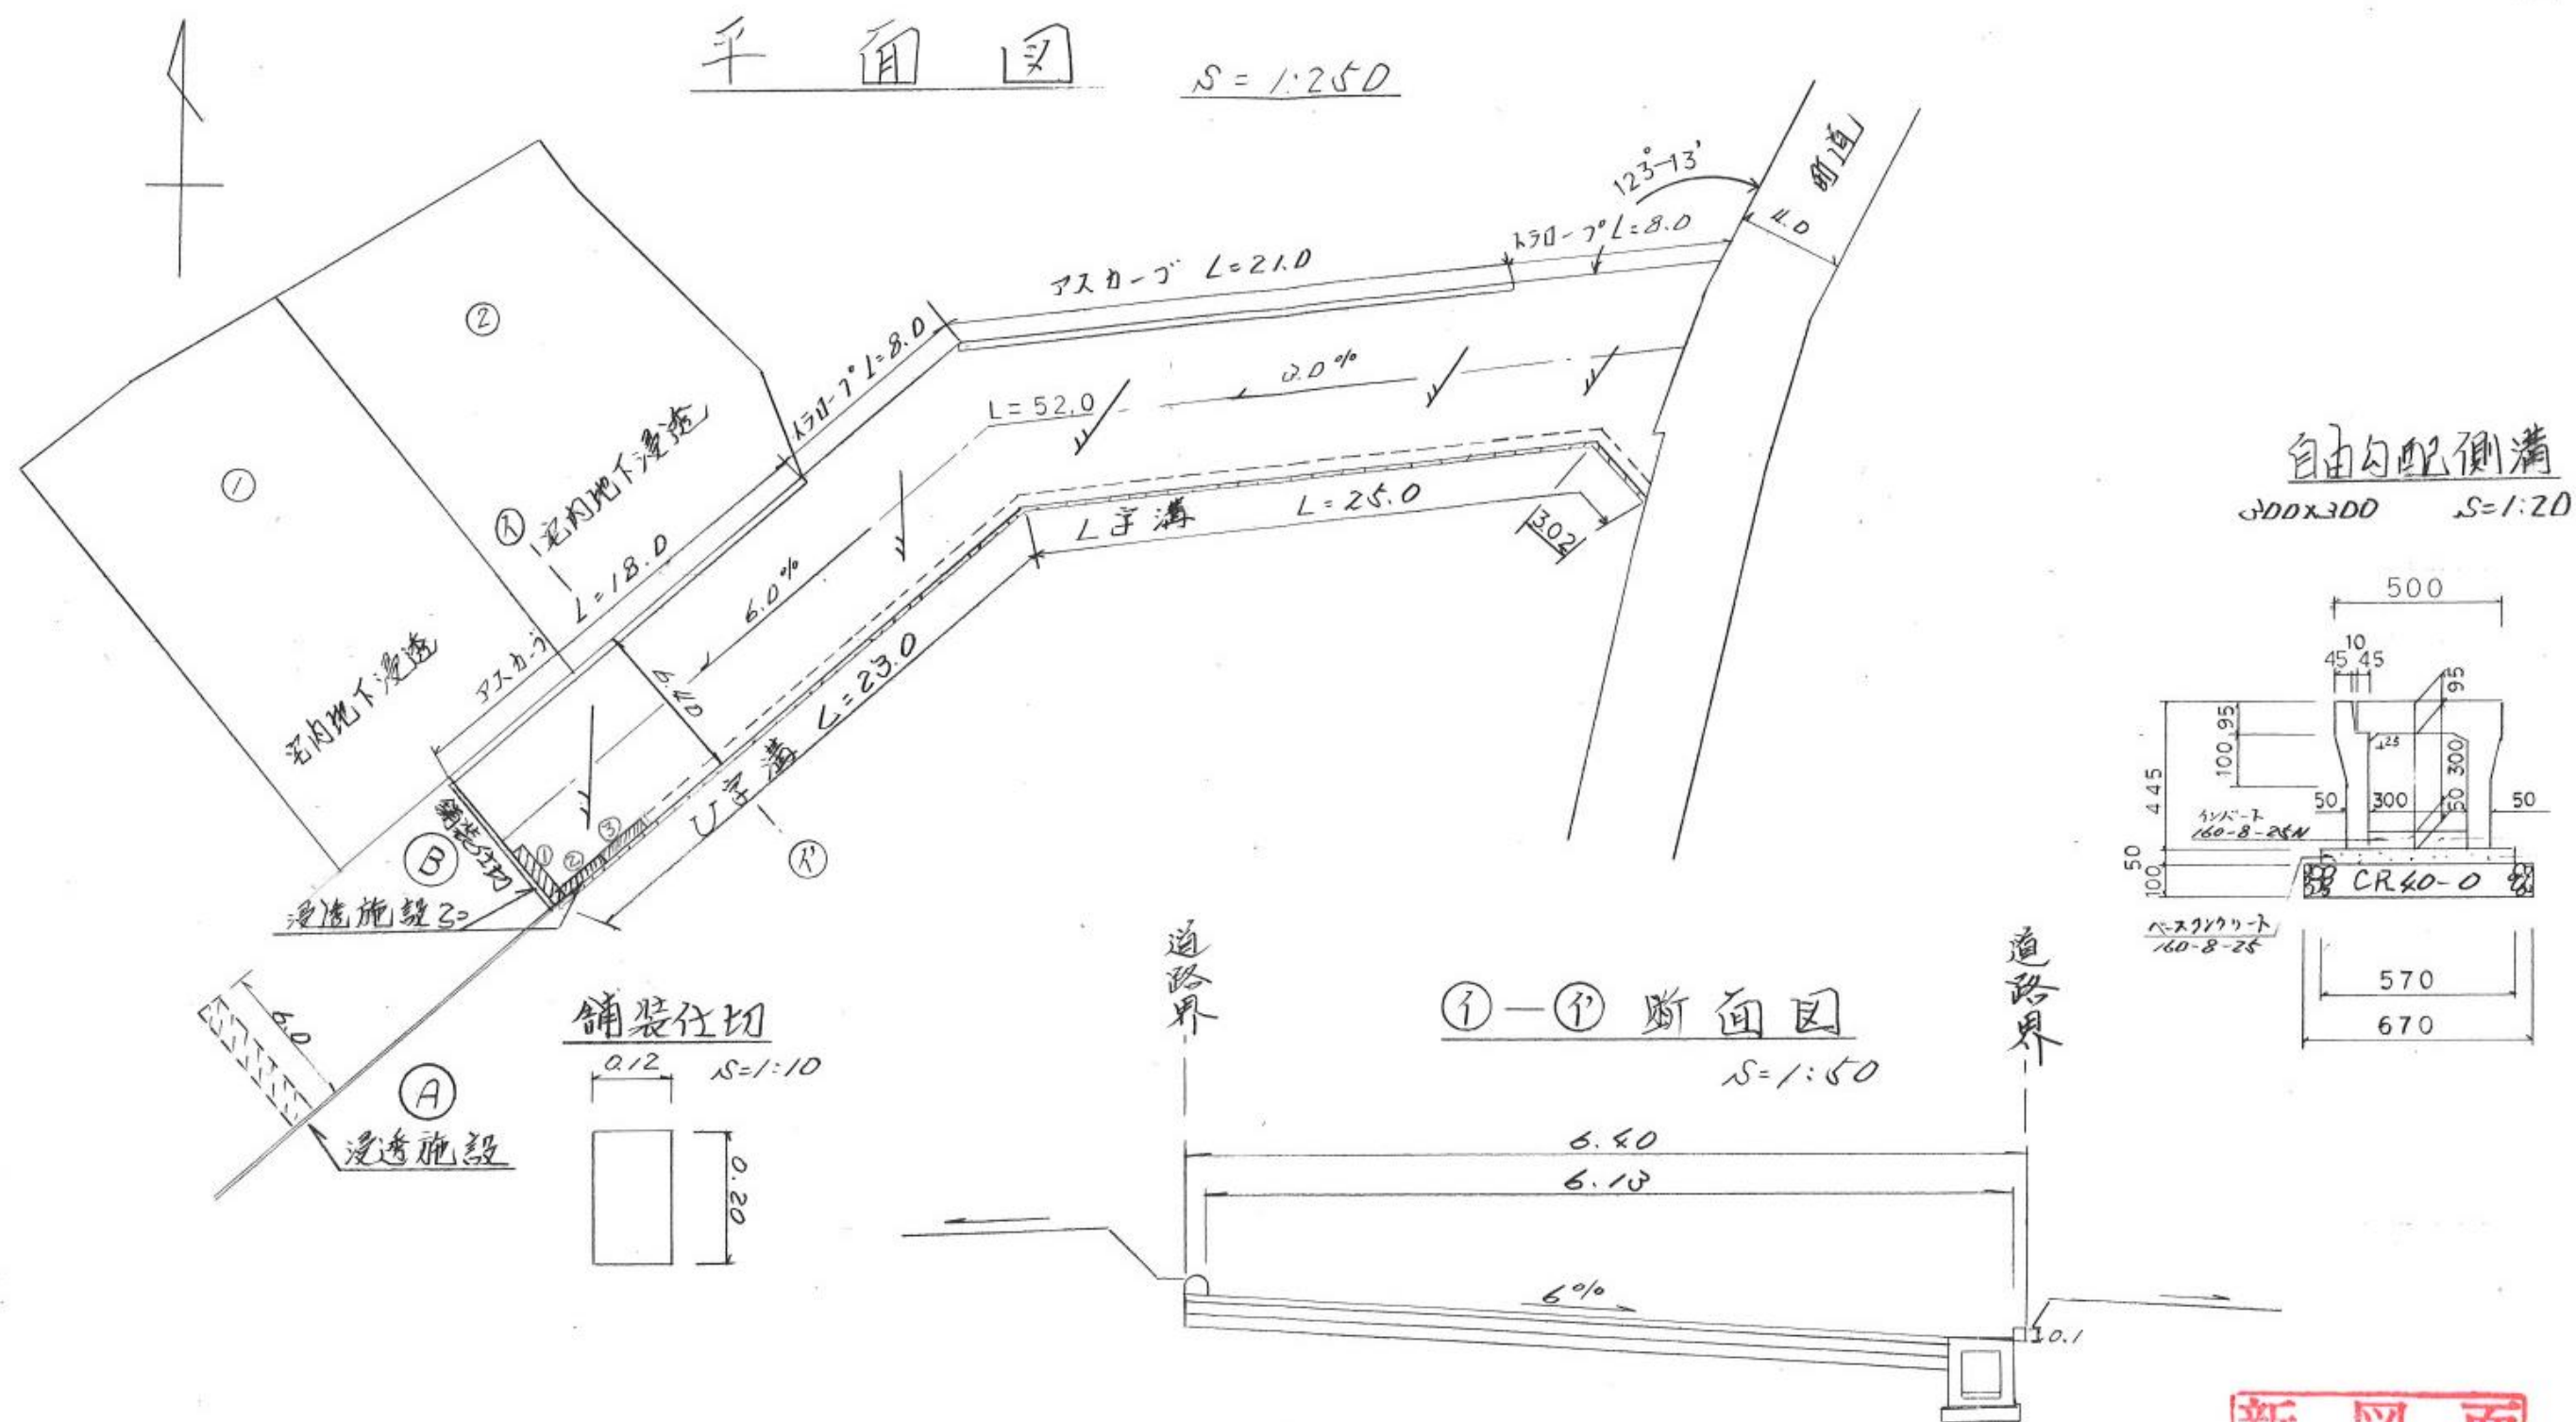

面 圖 新

指 定 道 路 調 書

（第一面）

整理番号	佐久第 245 号	指定道路図対照番号	佐久第 245 号	指定道路の種類	第 5 号道路		
指定の年月日	平成 15 年 5 月 23 日	指定道路の延長	59.70 メートル		指定道路の幅員	6.00 メートル	
指定道路の位置	北佐久郡御代田町大字御代田字笹沢 1124 番地 5						
申請者の氏名							
水平距離指定の年月日		水平距離指定に係る道路の部分の延長	メートル		水平距離	メートル	
水平距離指定に係る道路の部分の位置							
その他							


位置図 (佐久第 245 号)

別紙のとおり

(注意)

1. 「指定道路の種類」欄は、建築基準法第 42 条第 1 項第 4 号の規定による指定に係る道路は「4 号道路」、同法第 42 条第 1 項第 5 号の規定による指定に係る道路は「5 号道路」、同法第 42 条第 2 項の規定による指定に係る道路は「2 項道路」、同法第 42 条第 4 項の規定による指定に係る道路は「4 項道路」同法第 68 条の 7 第 1 項の規定による指定に係る道路は「予定道路」と記載する。
2. 「申請者の氏名」欄は、建築基準法第 42 条第 1 項第 5 号の規定による指定をした場合に記載する。
3. 「水平距離指定の年月日」欄、「水平距離指定に係る道路の部分の位置」欄、「水平距離指定に係る道路の部分の幅員」欄及び「水平距離」は、建築基準法第 42 条第 3 項の規定による水平距離の指定をした場合に記載する。
4. 位置図には、方位、縮尺、指定道路の位置、延長及び幅員並びに水平距離指定に係る道路の部分の位置及び延長並びに水平距離を表示すること。また、必要に応じて関係図面を添付すること。

土地利用計画図 S=1:300

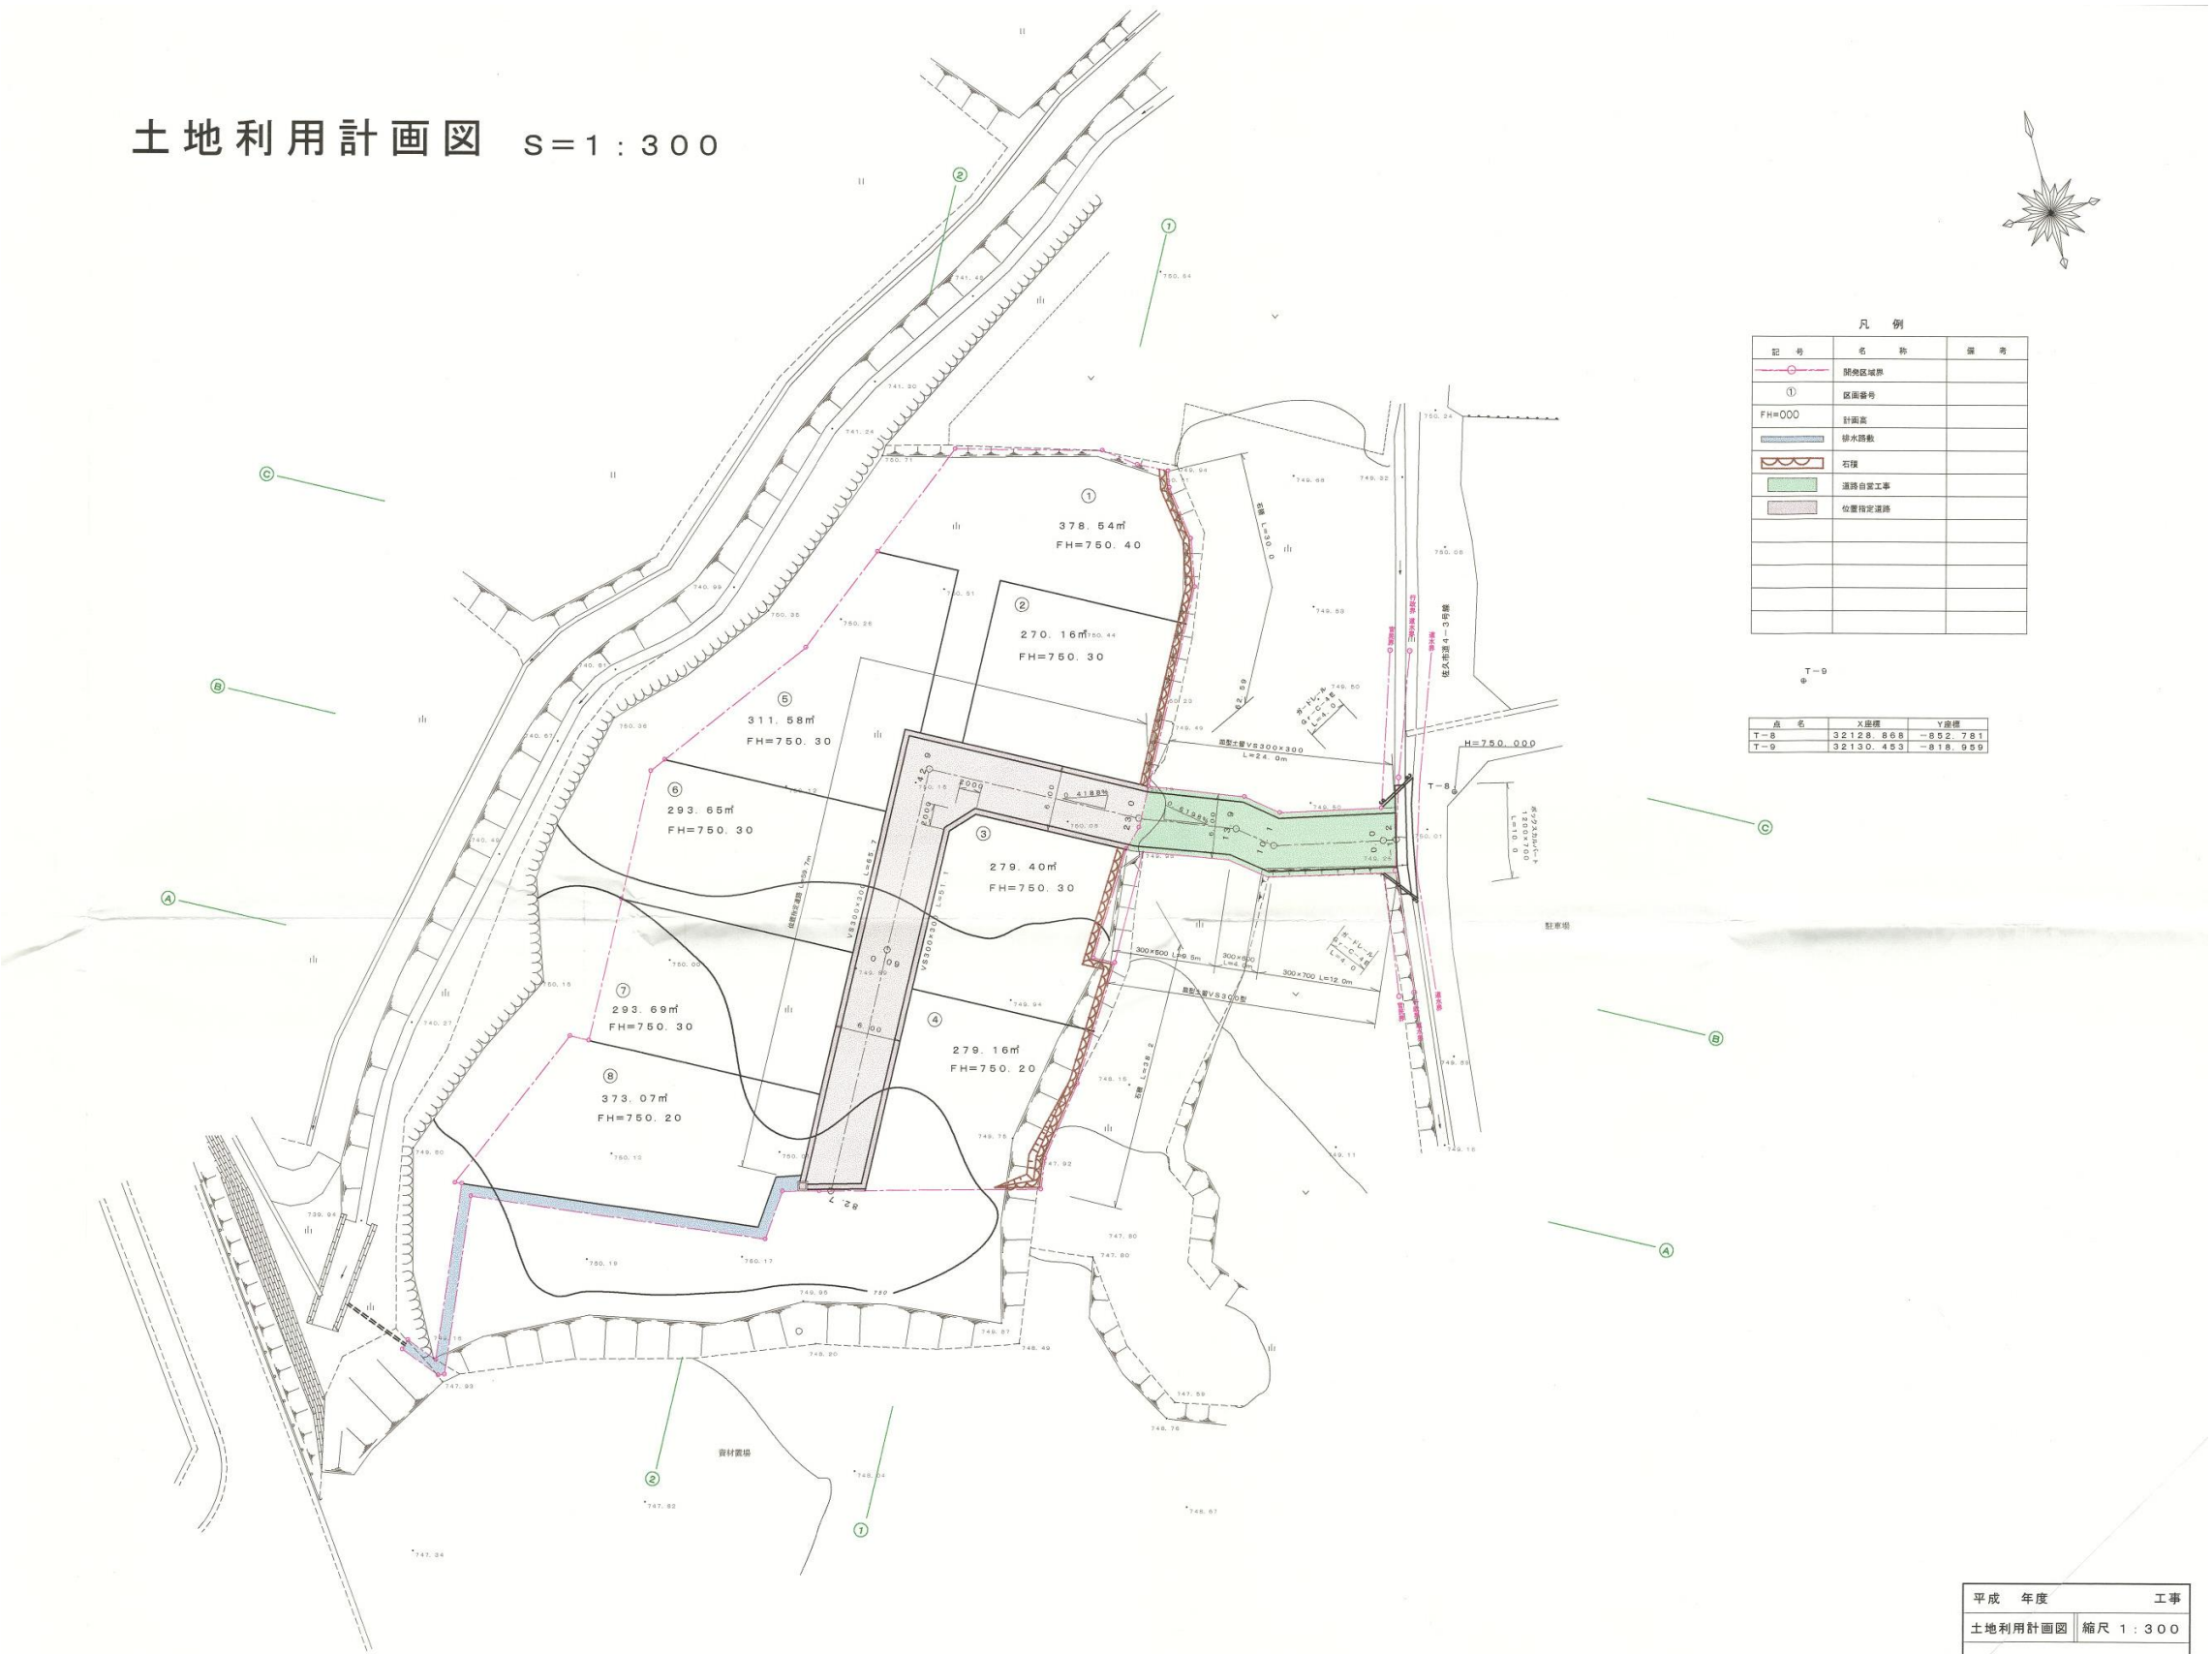

凡 例

記 号	名 称	備 考
①	計画区域境界	
①	図面番号	
FH=000	計画高	
	排水路敷	
	石積	
	道路台段工事	
	位置指定道路	

T-D

点 名	X座標	Y座標
T-8	32128.888	-852.781
T-9	32130.453	-818.959

平成 年度	工事
土地利用計画図	縮尺 1:300
北佐久郡御代田町大字御代田字笹沢	
照 査	設 計
図面番号	葉中之

指 定 道 路 調 書

（第一面）


整理番号	佐久第 252 号	指定道路図対照番号	佐久第 252 号	指定道路の種類	第 5 号道路		
指定の年月日	平成 15 年 10 月 2 日	指定道路の延長	62.10 メートル		指定道路の幅員	6.00 メートル	
指定道路の位置	北佐久郡御代田町大字塩野字東二ツ石 482 番地 246						
申請者の氏名							
水平距離指定の年月日		水平距離指定に係る道路の部分の延長	メートル		水平距離	メートル	
水平距離指定に係る道路の部分の位置							
その他							

位置図 (佐久第 252 号)

別紙のとおり

(注意)

1. 「指定道路の種類」欄は、建築基準法第 42 条第 1 項第 4 号の規定による指定に係る道路は「4 号道路」、同法第 42 条第 1 項第 5 号の規定による指定に係る道路は「5 号道路」、同法第 42 条第 2 項の規定による指定に係る道路は「2 項道路」、同法第 42 条第 4 項の規定による指定に係る道路は「4 項道路」同法第 68 条の 7 第 1 項の規定による指定に係る道路は「予定道路」と記載する。
2. 「申請者の氏名」欄は、建築基準法第 42 条第 1 項第 5 号の規定による指定をした場合に記載する。
3. 「水平距離指定の年月日」欄、「水平距離指定に係る道路の部分の位置」欄、「水平距離指定に係る道路の部分の幅員」欄及び「水平距離」は、建築基準法第 42 条第 3 項の規定による水平距離の指定をした場合に記載する。
4. 位置図には、方位、縮尺、指定道路の位置、延長及び幅員並びに水平距離指定に係る道路の部分の位置及び延長並びに水平距離を表示すること。また、必要に応じて関係図面を添付すること。

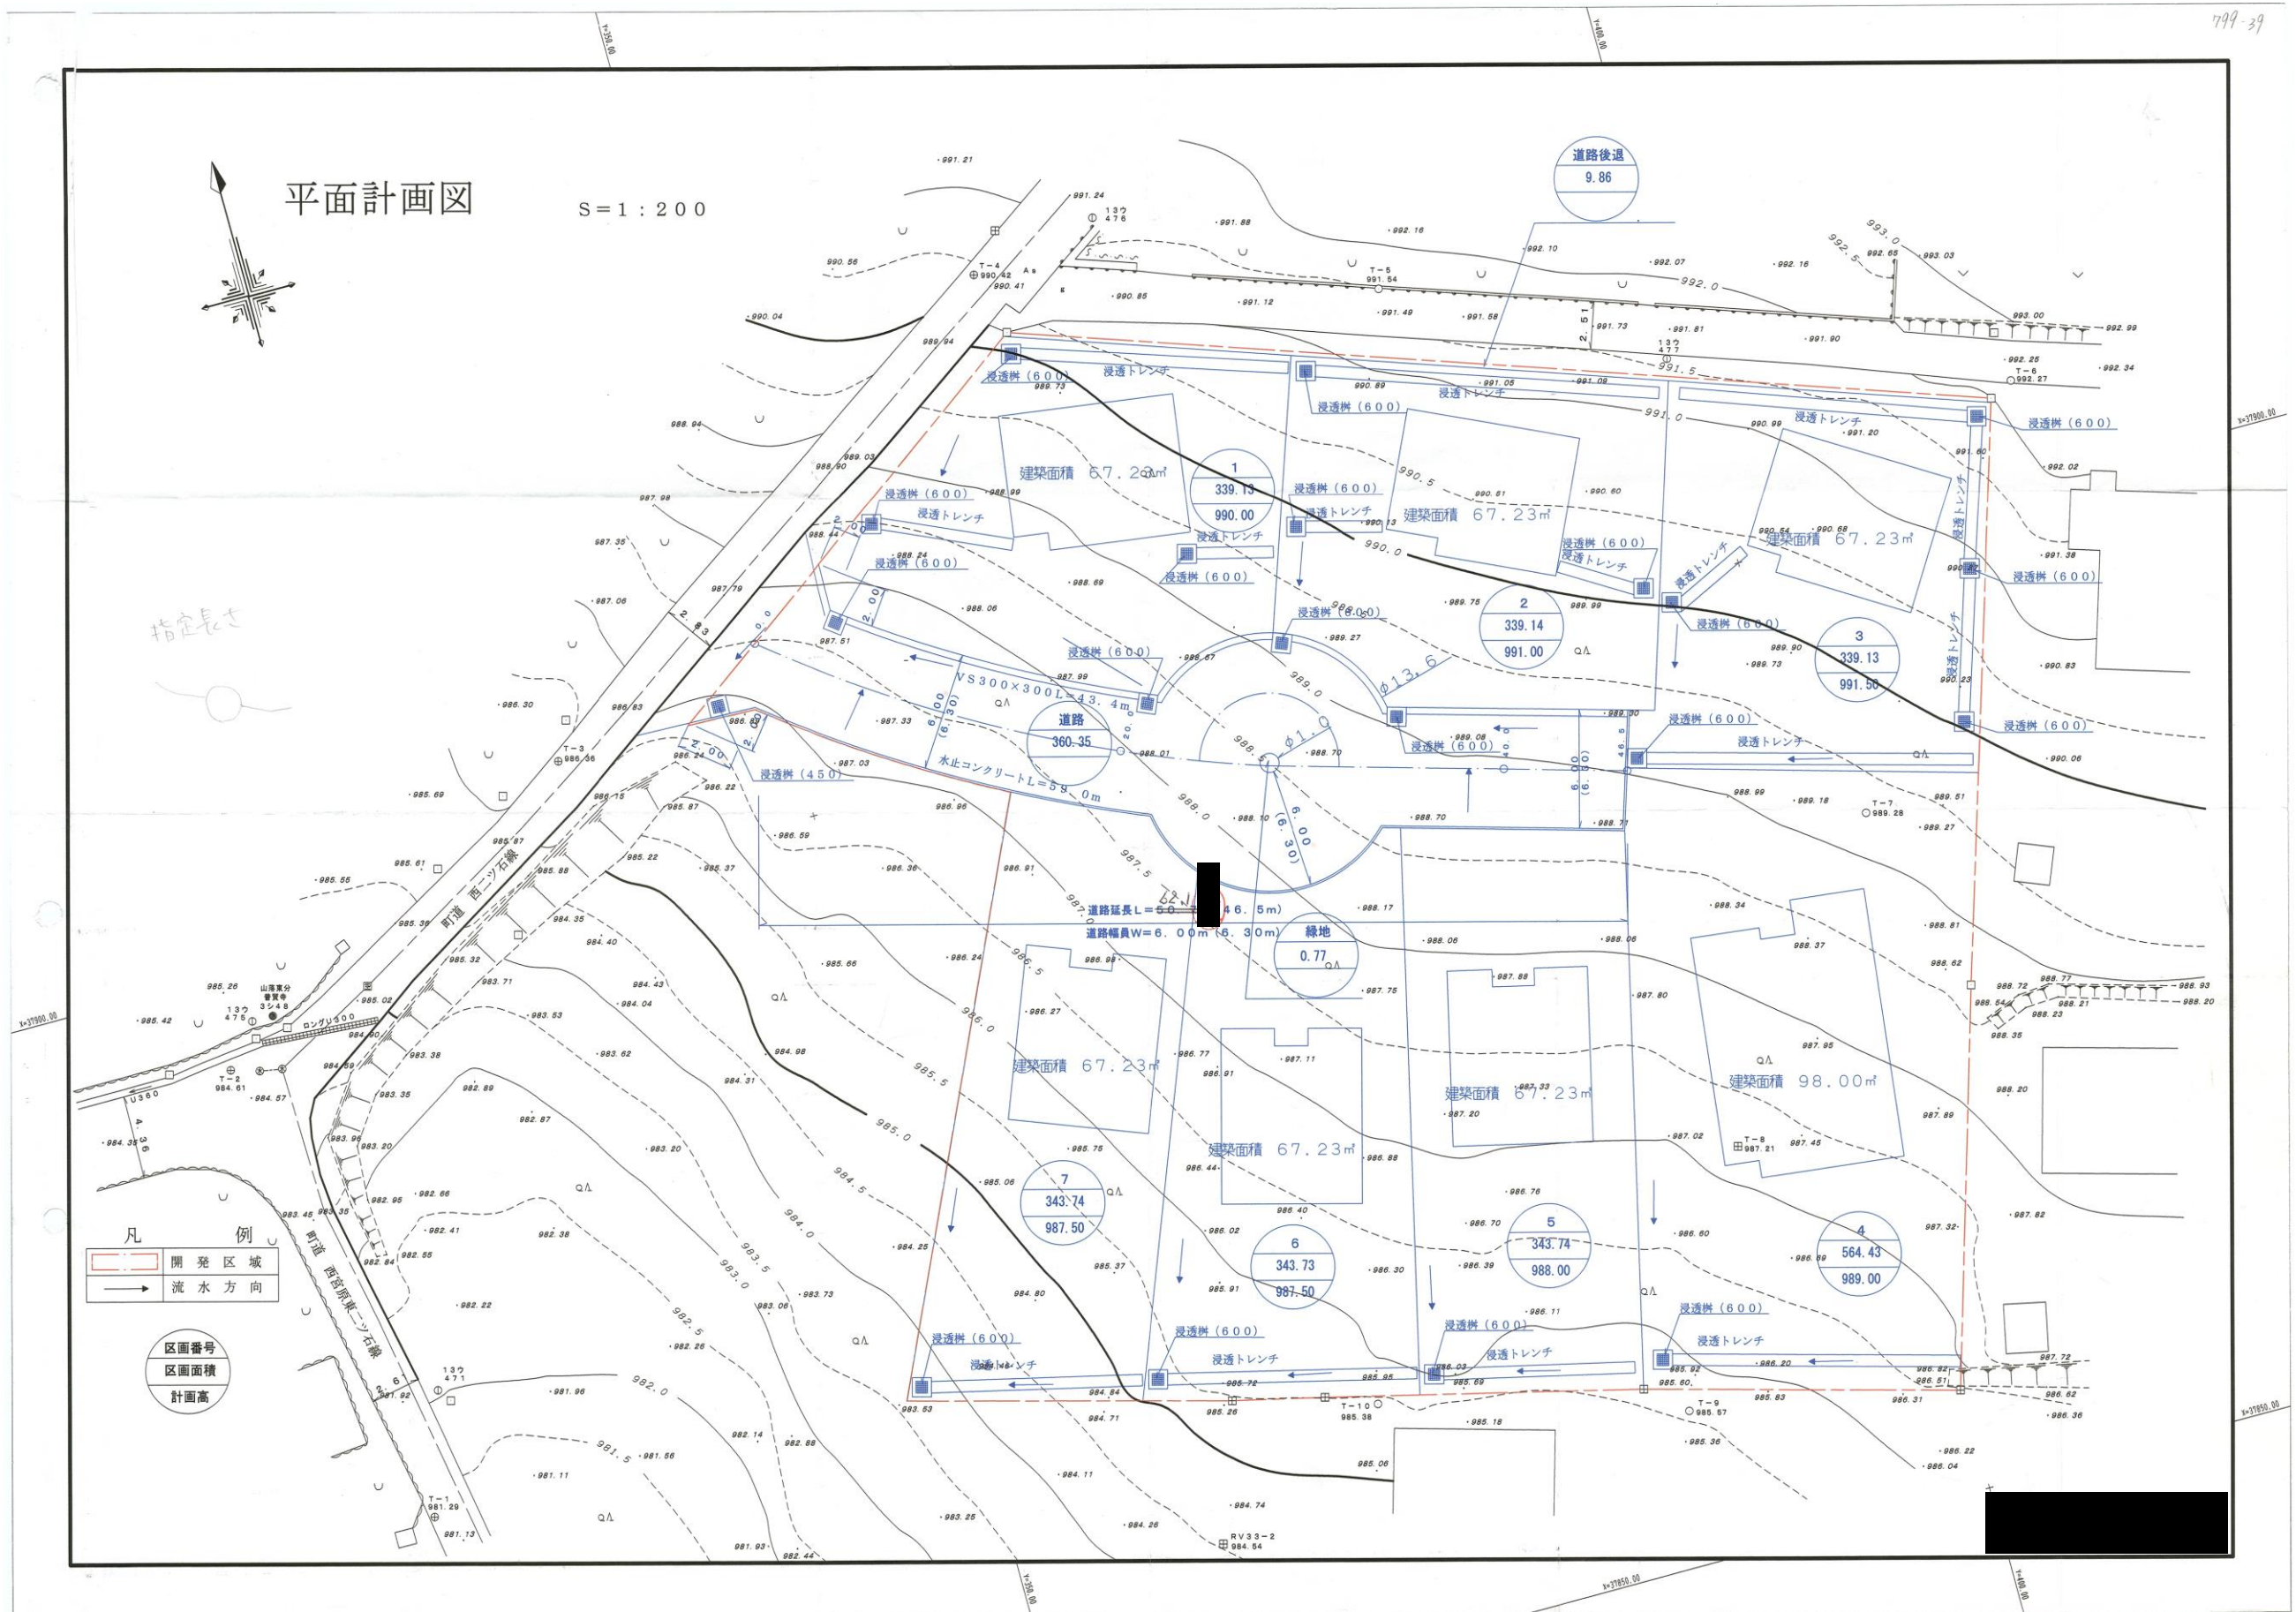

指 定 道 路 調 書

（第一面）


整理番号	佐久第 269 号	指定道路図対照番号	佐久第 269 号	指定道路の種類	第 5 号道路		
指定の年月日	平成 17 年 3 月 8 日	指定道路の延長	27.10 メートル		指定道路の幅員	4.80 メートル	
指定道路の位置	北佐久郡御代田町大字馬瀬口 262 番地 28、262 番地 29						
申請者の氏名							
水平距離指定の年月日		水平距離指定に係る道路の部分の延長	メートル		水平距離	メートル	
水平距離指定に係る道路の部分の位置							
その他							

位置図 (佐久第 269 号)

別紙のとおり

(注意)

1. 「指定道路の種類」欄は、建築基準法第 42 条第 1 項第 4 号の規定による指定に係る道路は「4 号道路」、同法第 42 条第 1 項第 5 号の規定による指定に係る道路は「5 号道路」、同法第 42 条第 2 項の規定による指定に係る道路は「2 項道路」、同法第 42 条第 4 項の規定による指定に係る道路は「4 項道路」同法第 68 条の 7 第 1 項の規定による指定に係る道路は「予定道路」と記載する。
2. 「申請者の氏名」欄は、建築基準法第 42 条第 1 項第 5 号の規定による指定をした場合に記載する。
3. 「水平距離指定の年月日」欄、「水平距離指定に係る道路の部分の位置」欄、「水平距離指定に係る道路の部分の幅員」欄及び「水平距離」は、建築基準法第 42 条第 3 項の規定による水平距離の指定をした場合に記載する。
4. 位置図には、方位、縮尺、指定道路の位置、延長及び幅員並びに水平距離指定に係る道路の部分の位置及び延長並びに水平距離を表示すること。また、必要に応じて関係図面を添付すること。

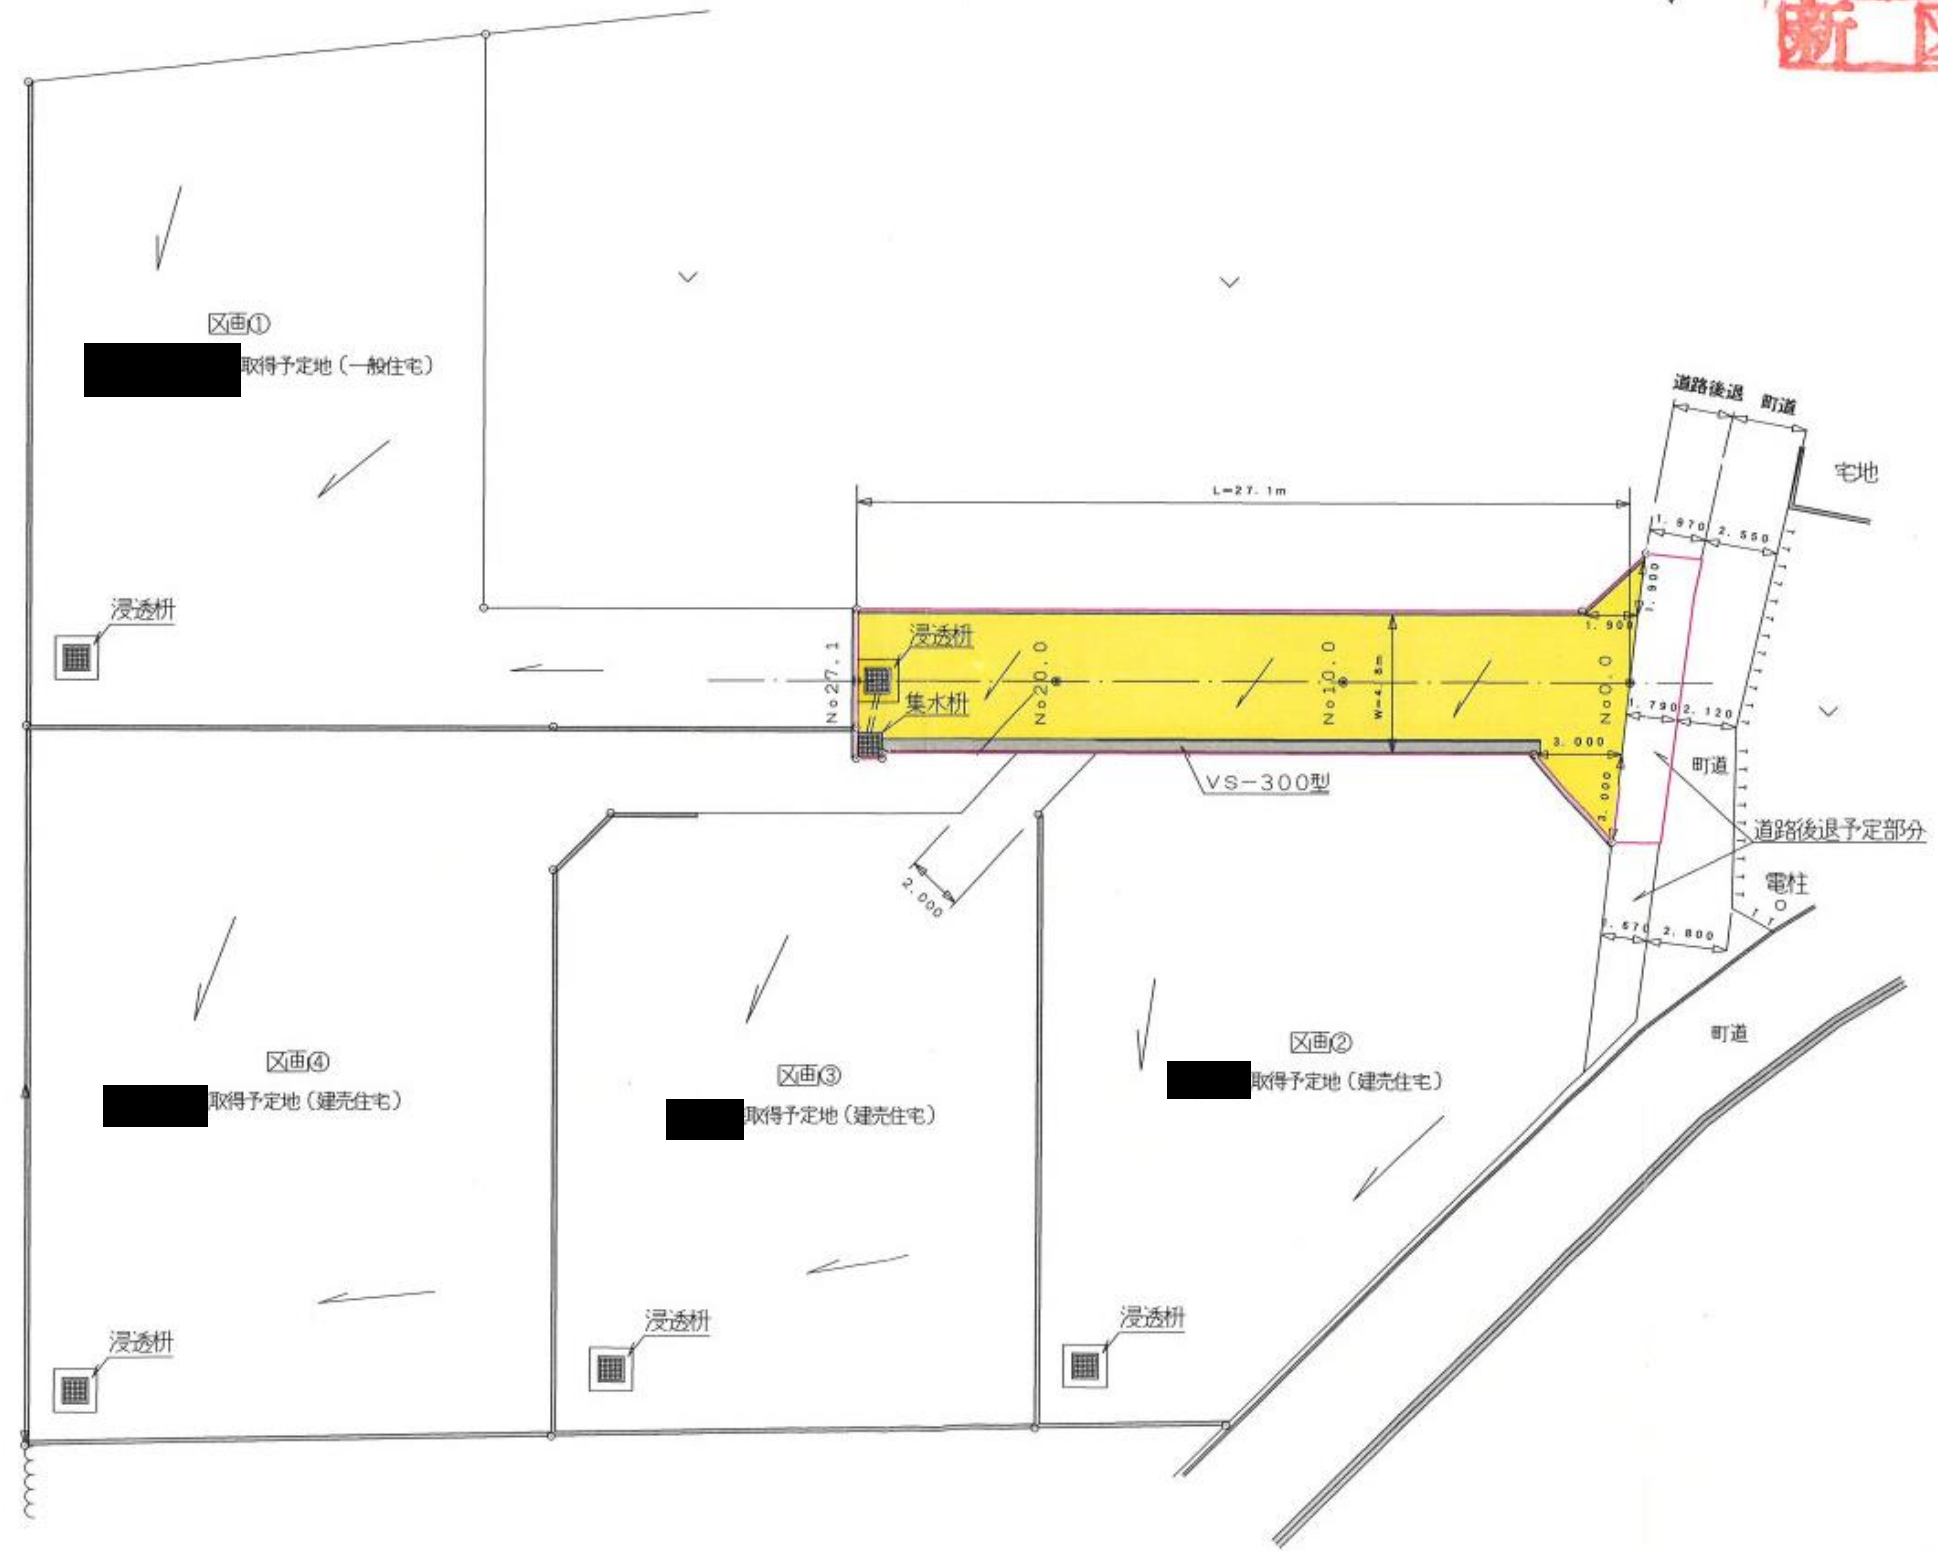

指 定 道 路 調 書

（第一面）


整理番号	佐久第 301 号	指定道路図対照番号	佐久第 301 号	指定道路の種類	第 5 号道路
指定の年月日	平成 20 年 1 月 11 日	指定道路の延長	57.20 メートル	指定道路の幅員	6.00 メートル
指定道路の位置	北佐久郡御代田町大字草越字向原 1173 番地 1758				
申請者の氏名					
水平距離指定の年月日		水平距離指定に係る道路の部分の延長	メートル	水平距離	メートル
水平距離指定に係る道路の部分の位置					
その他					

位置図 (佐久第 301 号)

別紙のとおり

(注意)

1. 「指定道路の種類」欄は、建築基準法第 42 条第 1 項第 4 号の規定による指定に係る道路は「4 号道路」、同法第 42 条第 1 項第 5 号の規定による指定に係る道路は「5 号道路」、同法第 42 条第 2 項の規定による指定に係る道路は「2 項道路」、同法第 42 条第 4 項の規定による指定に係る道路は「4 項道路」同法第 68 条の 7 第 1 項の規定による指定に係る道路は「予定道路」と記載する。
2. 「申請者の氏名」欄は、建築基準法第 42 条第 1 項第 5 号の規定による指定をした場合に記載する。
3. 「水平距離指定の年月日」欄、「水平距離指定に係る道路の部分の位置」欄、「水平距離指定に係る道路の部分の幅員」欄及び「水平距離」は、建築基準法第 42 条第 3 項の規定による水平距離の指定をした場合に記載する。
4. 位置図には、方位、縮尺、指定道路の位置、延長及び幅員並びに水平距離指定に係る道路の部分の位置及び延長並びに水平距離を表示すること。また、必要に応じて関係図面を添付すること。

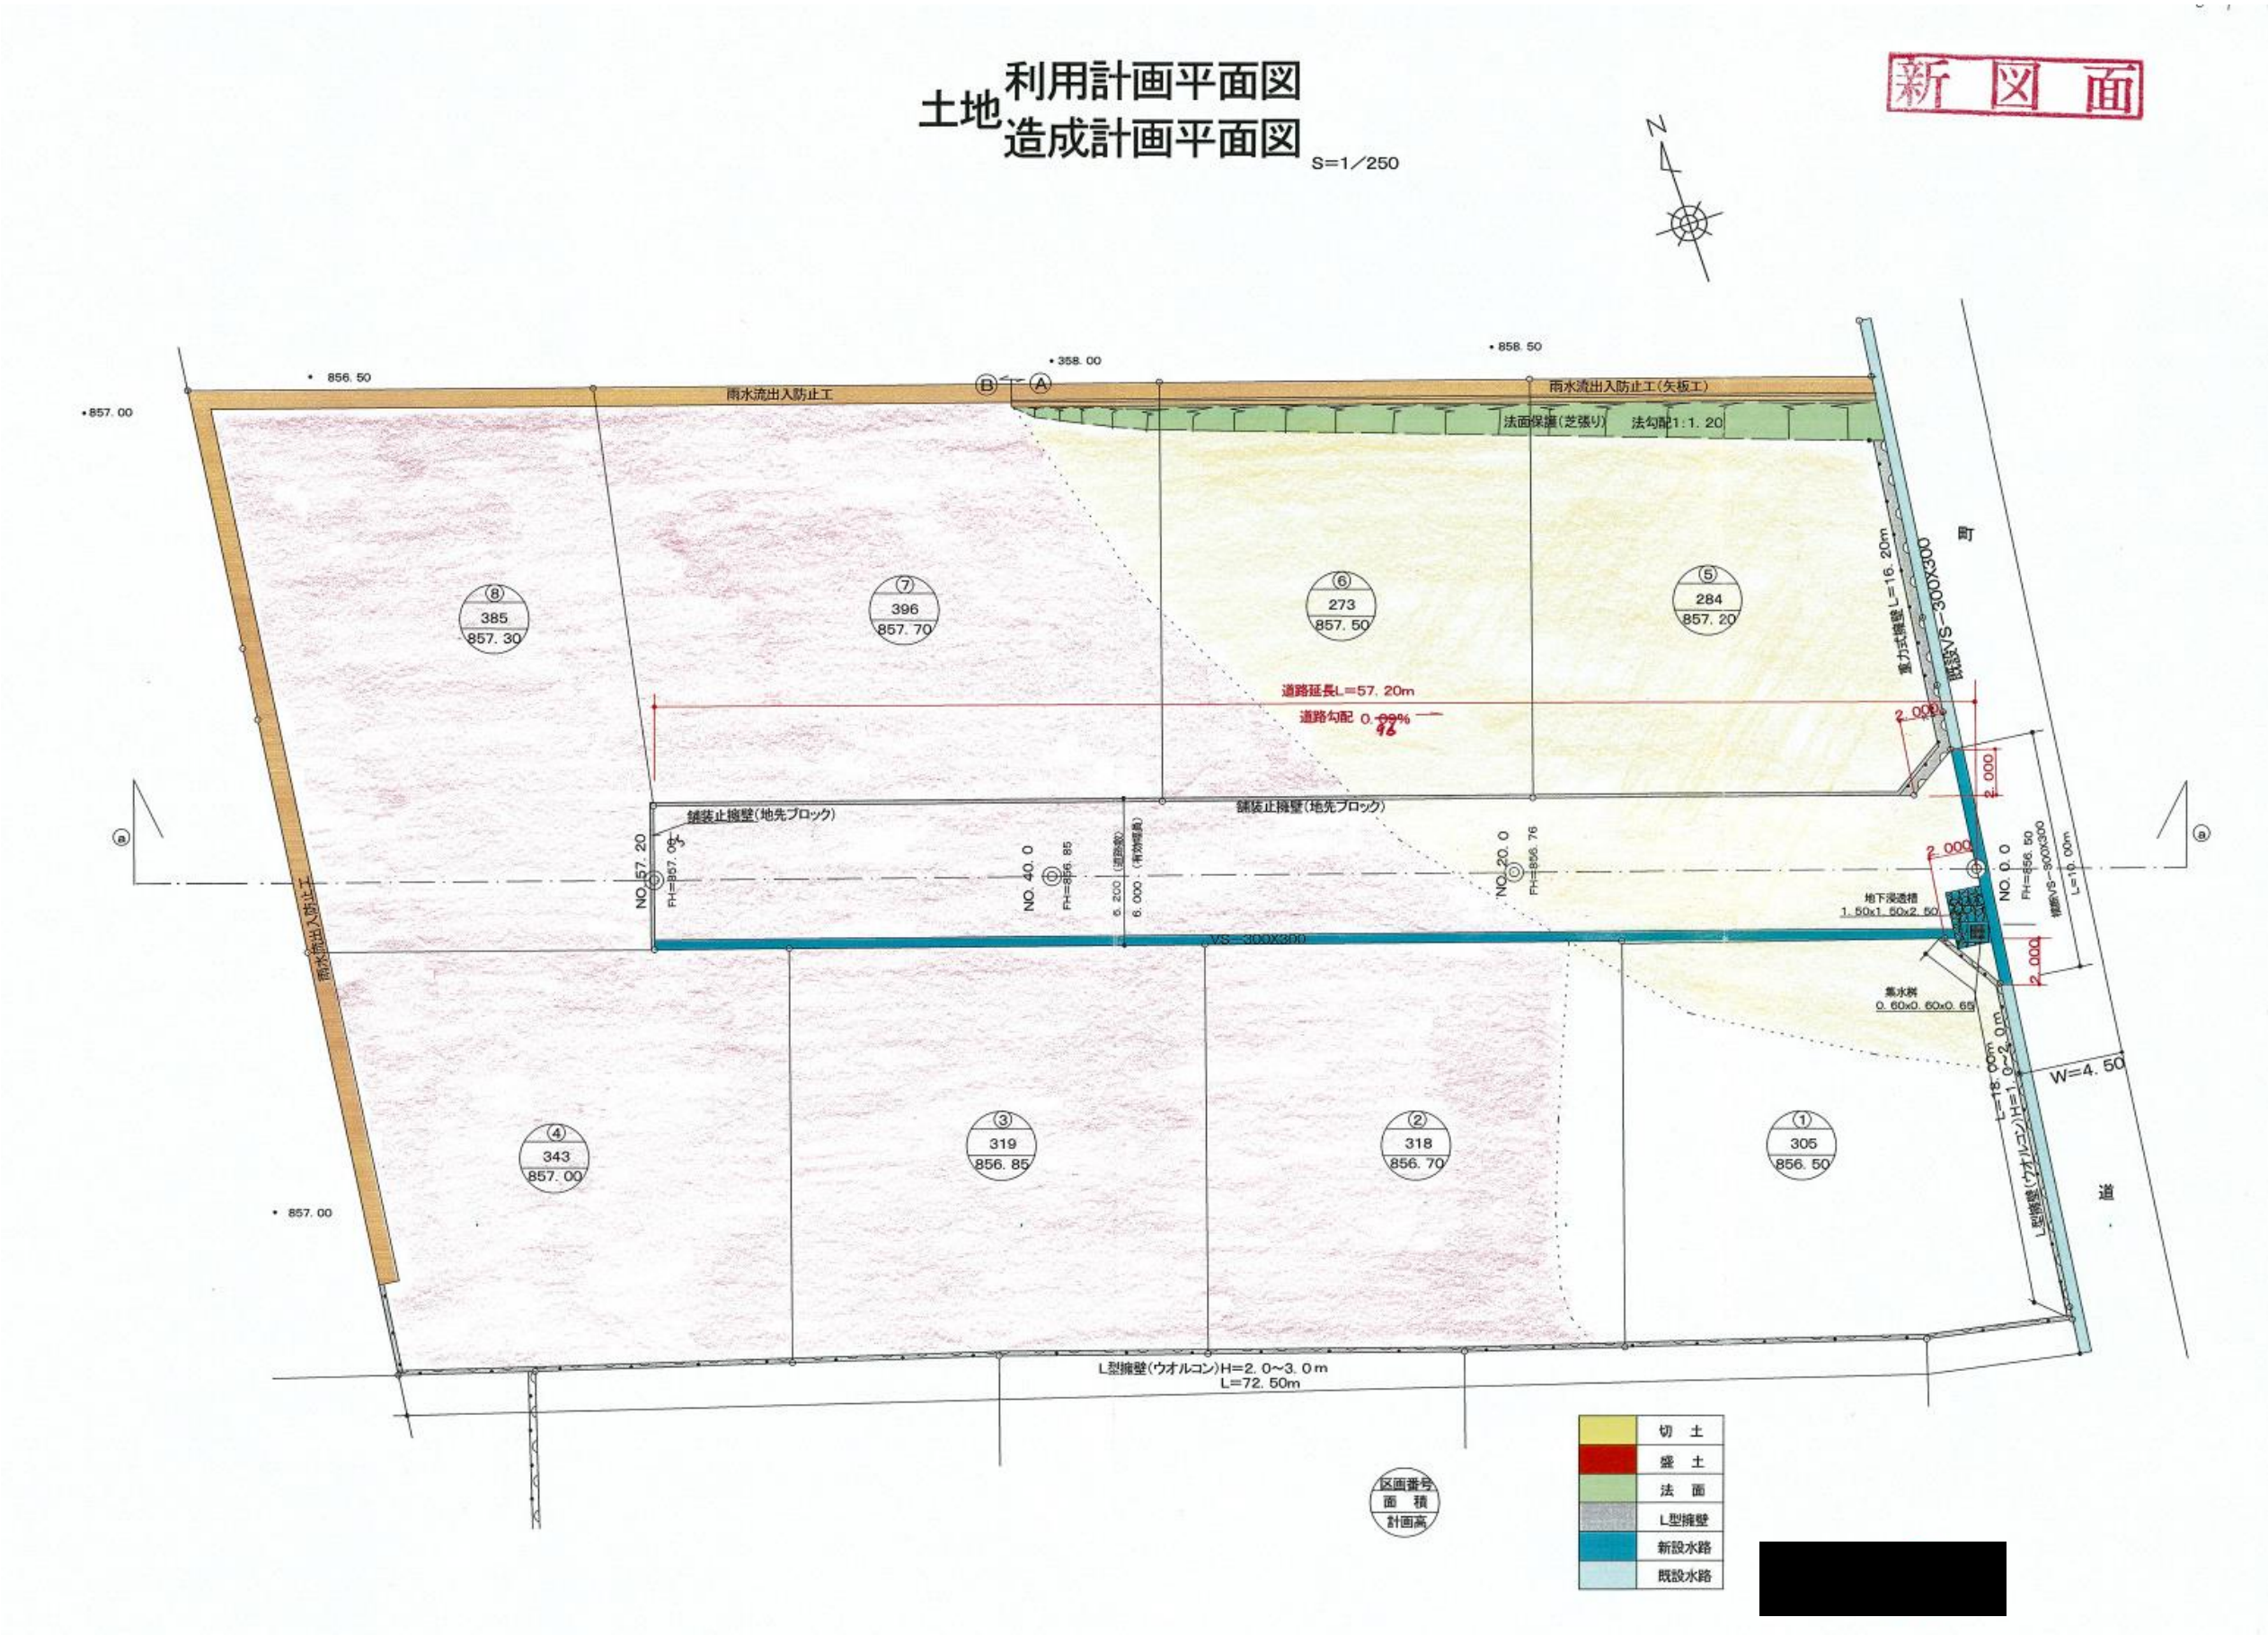

指 定 道 路 調 書

（第一面）


整理番号	佐久第 306 号	指定道路図対照番号	佐久第 306 号	指定道路の種類	第 5 号道路
指定の年月日	平成 20 年 7 月 1 日	指定道路の延長	38.30 メートル	指定道路の幅員	6.00 メートル
指定道路の位置	北佐久郡御代田町大字御代田字朝日 3722 番地 4、3722 番地 9				
申請者の氏名					
水平距離指定の年月日		水平距離指定に係る道路の部分の延長	メートル	水平距離	メートル
水平距離指定に係る道路の部分の位置					
その他					

位置図 (佐久第 306 号)

別紙のとおり

(注意)

1. 「指定道路の種類」欄は、建築基準法第 42 条第 1 項第 4 号の規定による指定に係る道路は「4 号道路」、同法第 42 条第 1 項第 5 号の規定による指定に係る道路は「5 号道路」、同法第 42 条第 2 項の規定による指定に係る道路は「2 項道路」、同法第 42 条第 4 項の規定による指定に係る道路は「4 項道路」同法第 68 条の 7 第 1 項の規定による指定に係る道路は「予定道路」と記載する。
2. 「申請者の氏名」欄は、建築基準法第 42 条第 1 項第 5 号の規定による指定をした場合に記載する。
3. 「水平距離指定の年月日」欄、「水平距離指定に係る道路の部分の位置」欄、「水平距離指定に係る道路の部分の幅員」欄及び「水平距離」は、建築基準法第 42 条第 3 項の規定による水平距離の指定をした場合に記載する。
4. 位置図には、方位、縮尺、指定道路の位置、延長及び幅員並びに水平距離指定に係る道路の部分の位置及び延長並びに水平距離を表示すること。また、必要に応じて関係図面を添付すること。

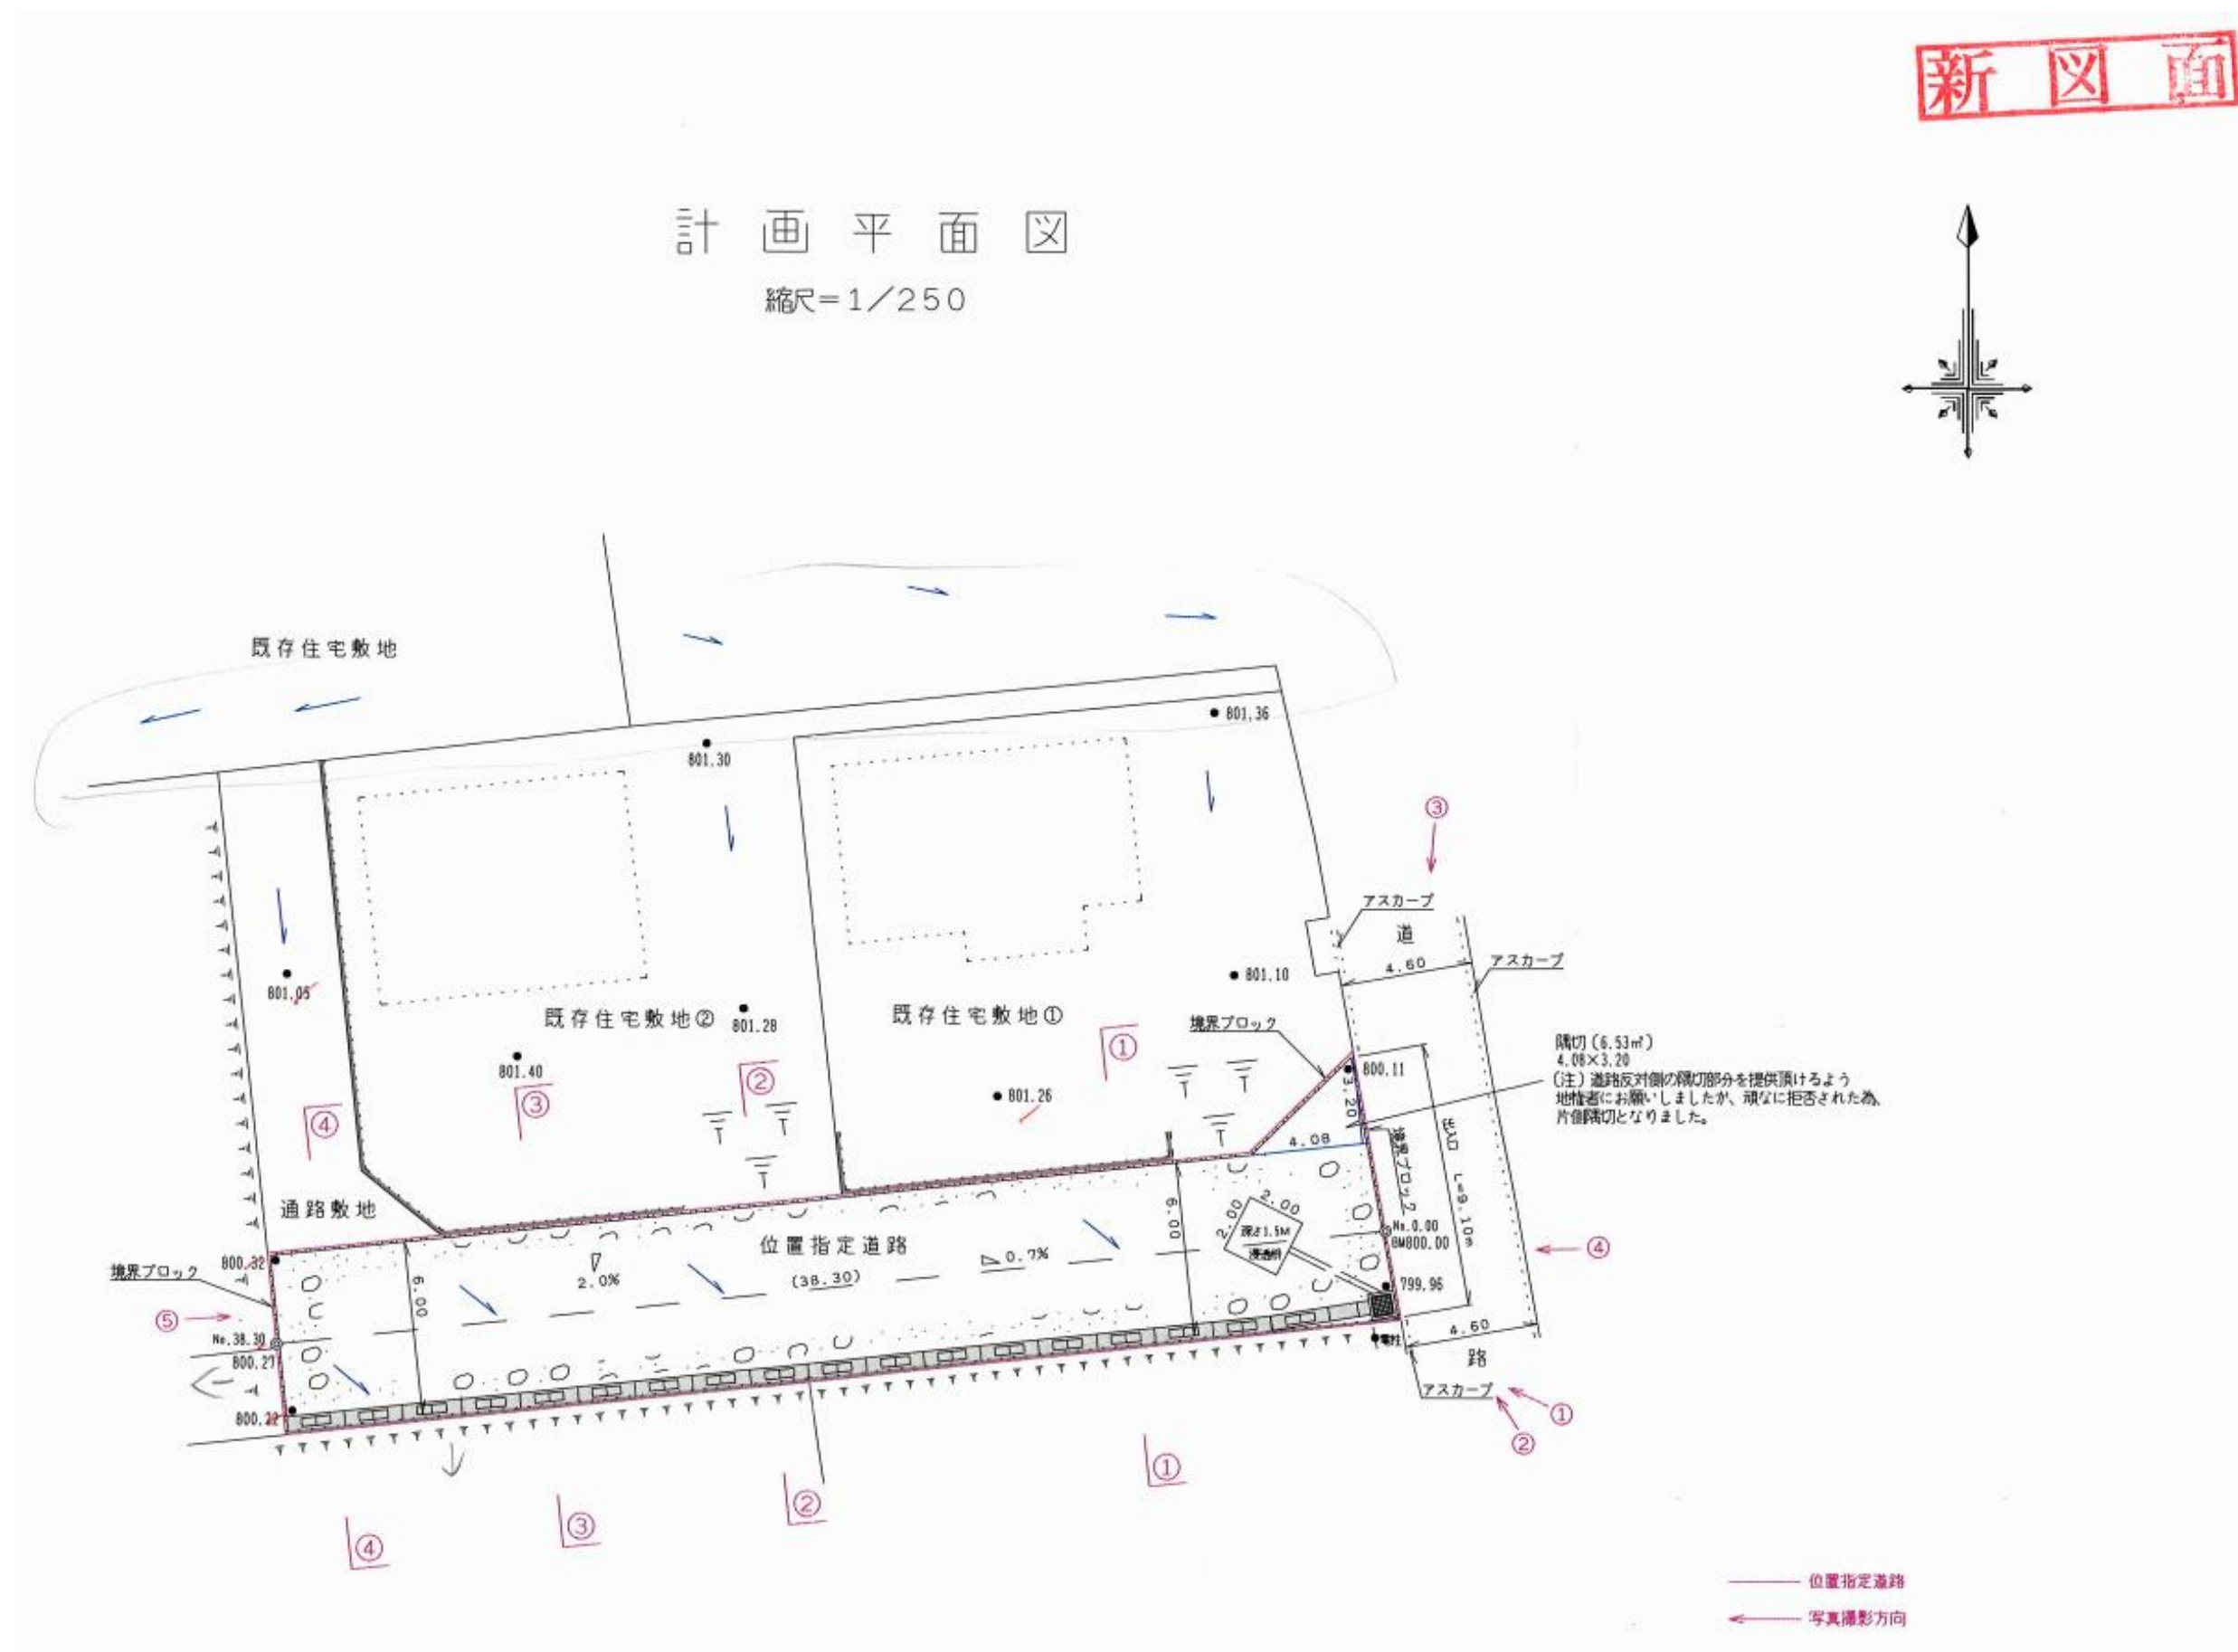

指 定 道 路 調 書

（第一面）


整理番号	佐久第 319 号	指定道路図対照番号	佐久第 319 号	指定道路の種類	第 5 号道路		
指定の年月日	平成 22 年 2 月 10 日	指定道路の延長	35.40 メートル		指定道路の幅員	6.00 メートル	
指定道路の位置	北佐久郡御代田町大字馬瀬口字南浦 1755 番地 9						
申請者の氏名							
水平距離指定の年月日		水平距離指定に係る道路の部分の延長	メートル		水平距離	メートル	
水平距離指定に係る道路の部分の位置							
その他							

位置図 (佐久第 319 号)


別紙のとおり

(注意)

1. 「指定道路の種類」欄は、建築基準法第 42 条第 1 項第 4 号の規定による指定に係る道路は「4 号道路」、同法第 42 条第 1 項第 5 号の規定による指定に係る道路は「5 号道路」、同法第 42 条第 2 項の規定による指定に係る道路は「2 項道路」、同法第 42 条第 4 項の規定による指定に係る道路は「4 項道路」同法第 68 条の 7 第 1 項の規定による指定に係る道路は「予定道路」と記載する。
2. 「申請者の氏名」欄は、建築基準法第 42 条第 1 項第 5 号の規定による指定をした場合に記載する。
3. 「水平距離指定の年月日」欄、「水平距離指定に係る道路の部分の位置」欄、「水平距離指定に係る道路の部分の幅員」欄及び「水平距離」は、建築基準法第 42 条第 3 項の規定による水平距離の指定をした場合に記載する。
4. 位置図には、方位、縮尺、指定道路の位置、延長及び幅員並びに水平距離指定に係る道路の部分の位置及び延長並びに水平距離を表示すること。また、必要に応じて関係図面を添付すること。

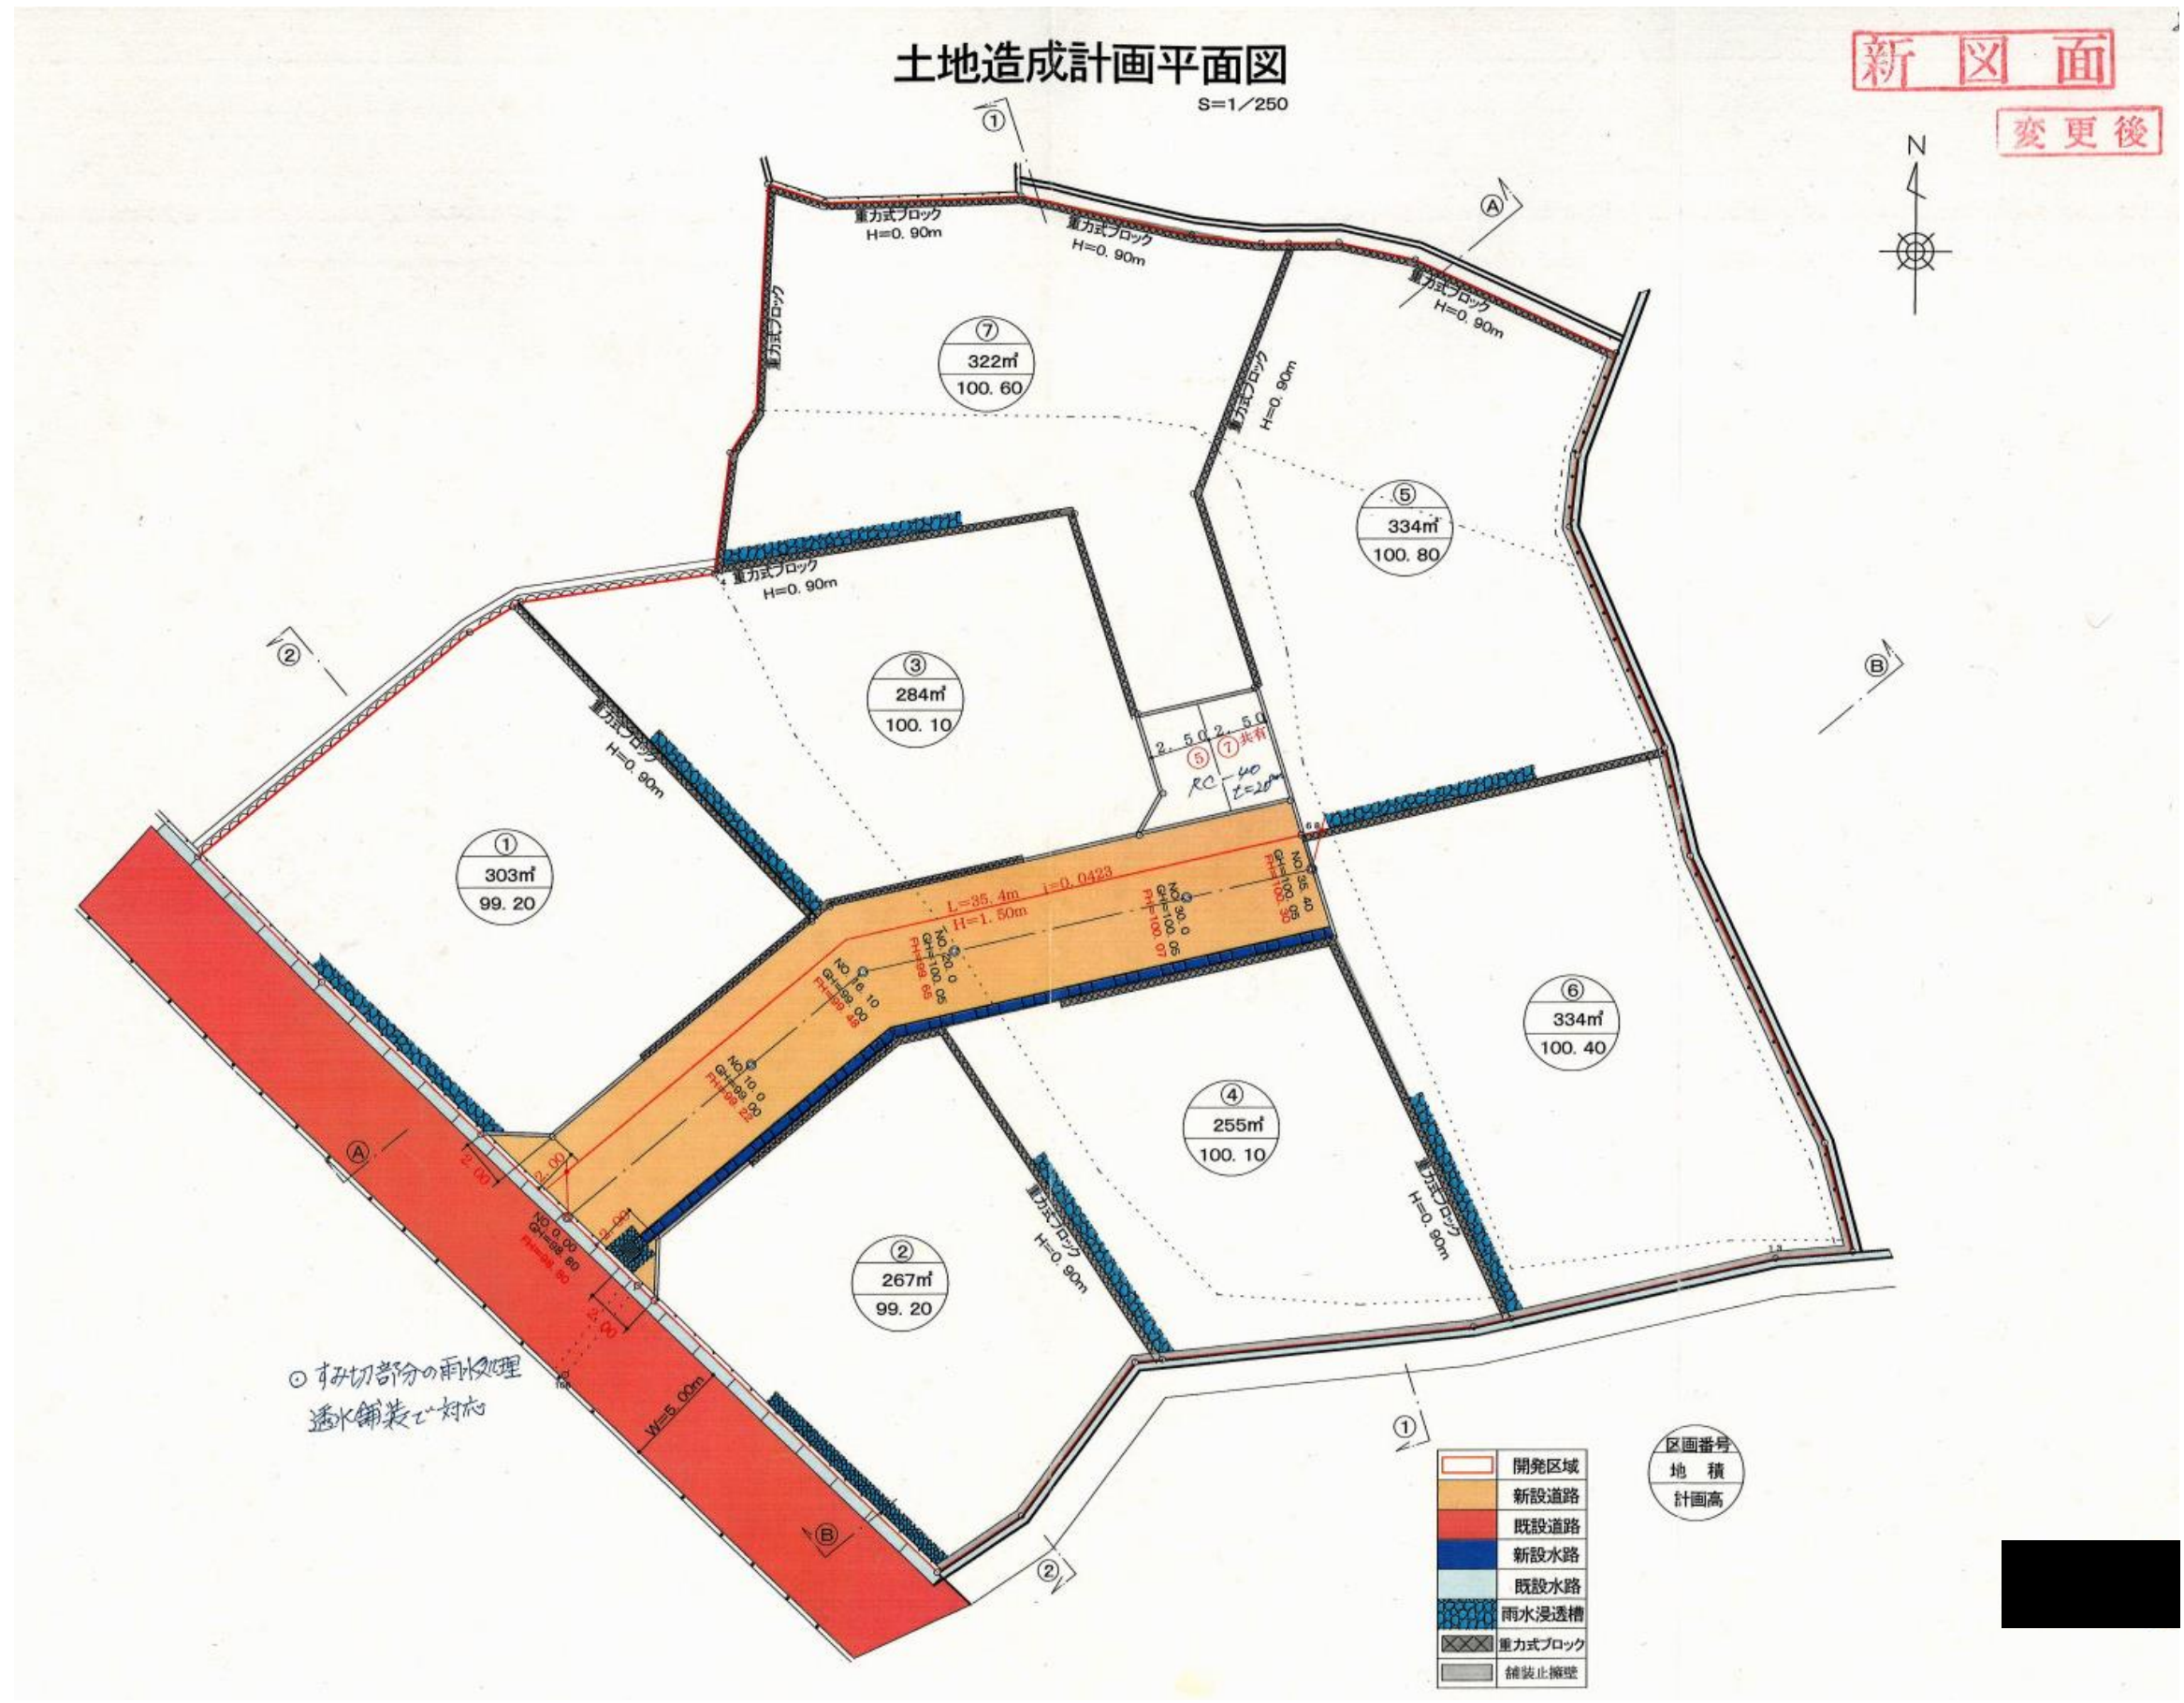

道路標準断面図 (1)
S=1/50

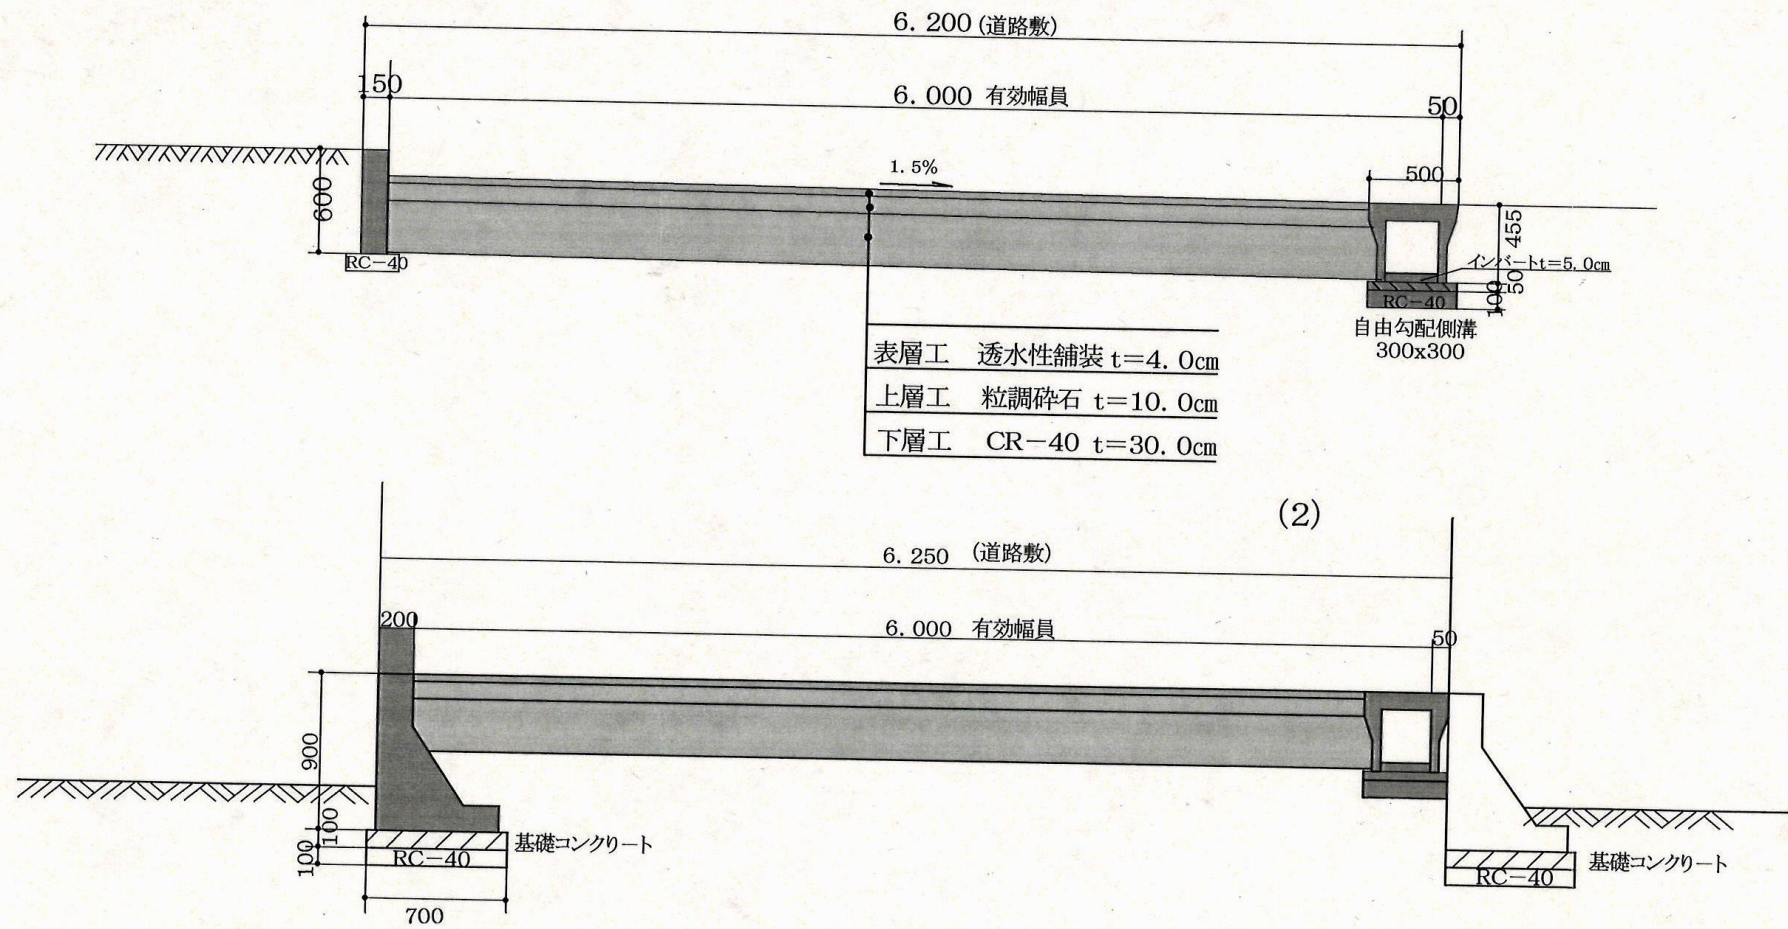

① ~ ② 断面

