


諏訪湖流域下水道全体計画一般図

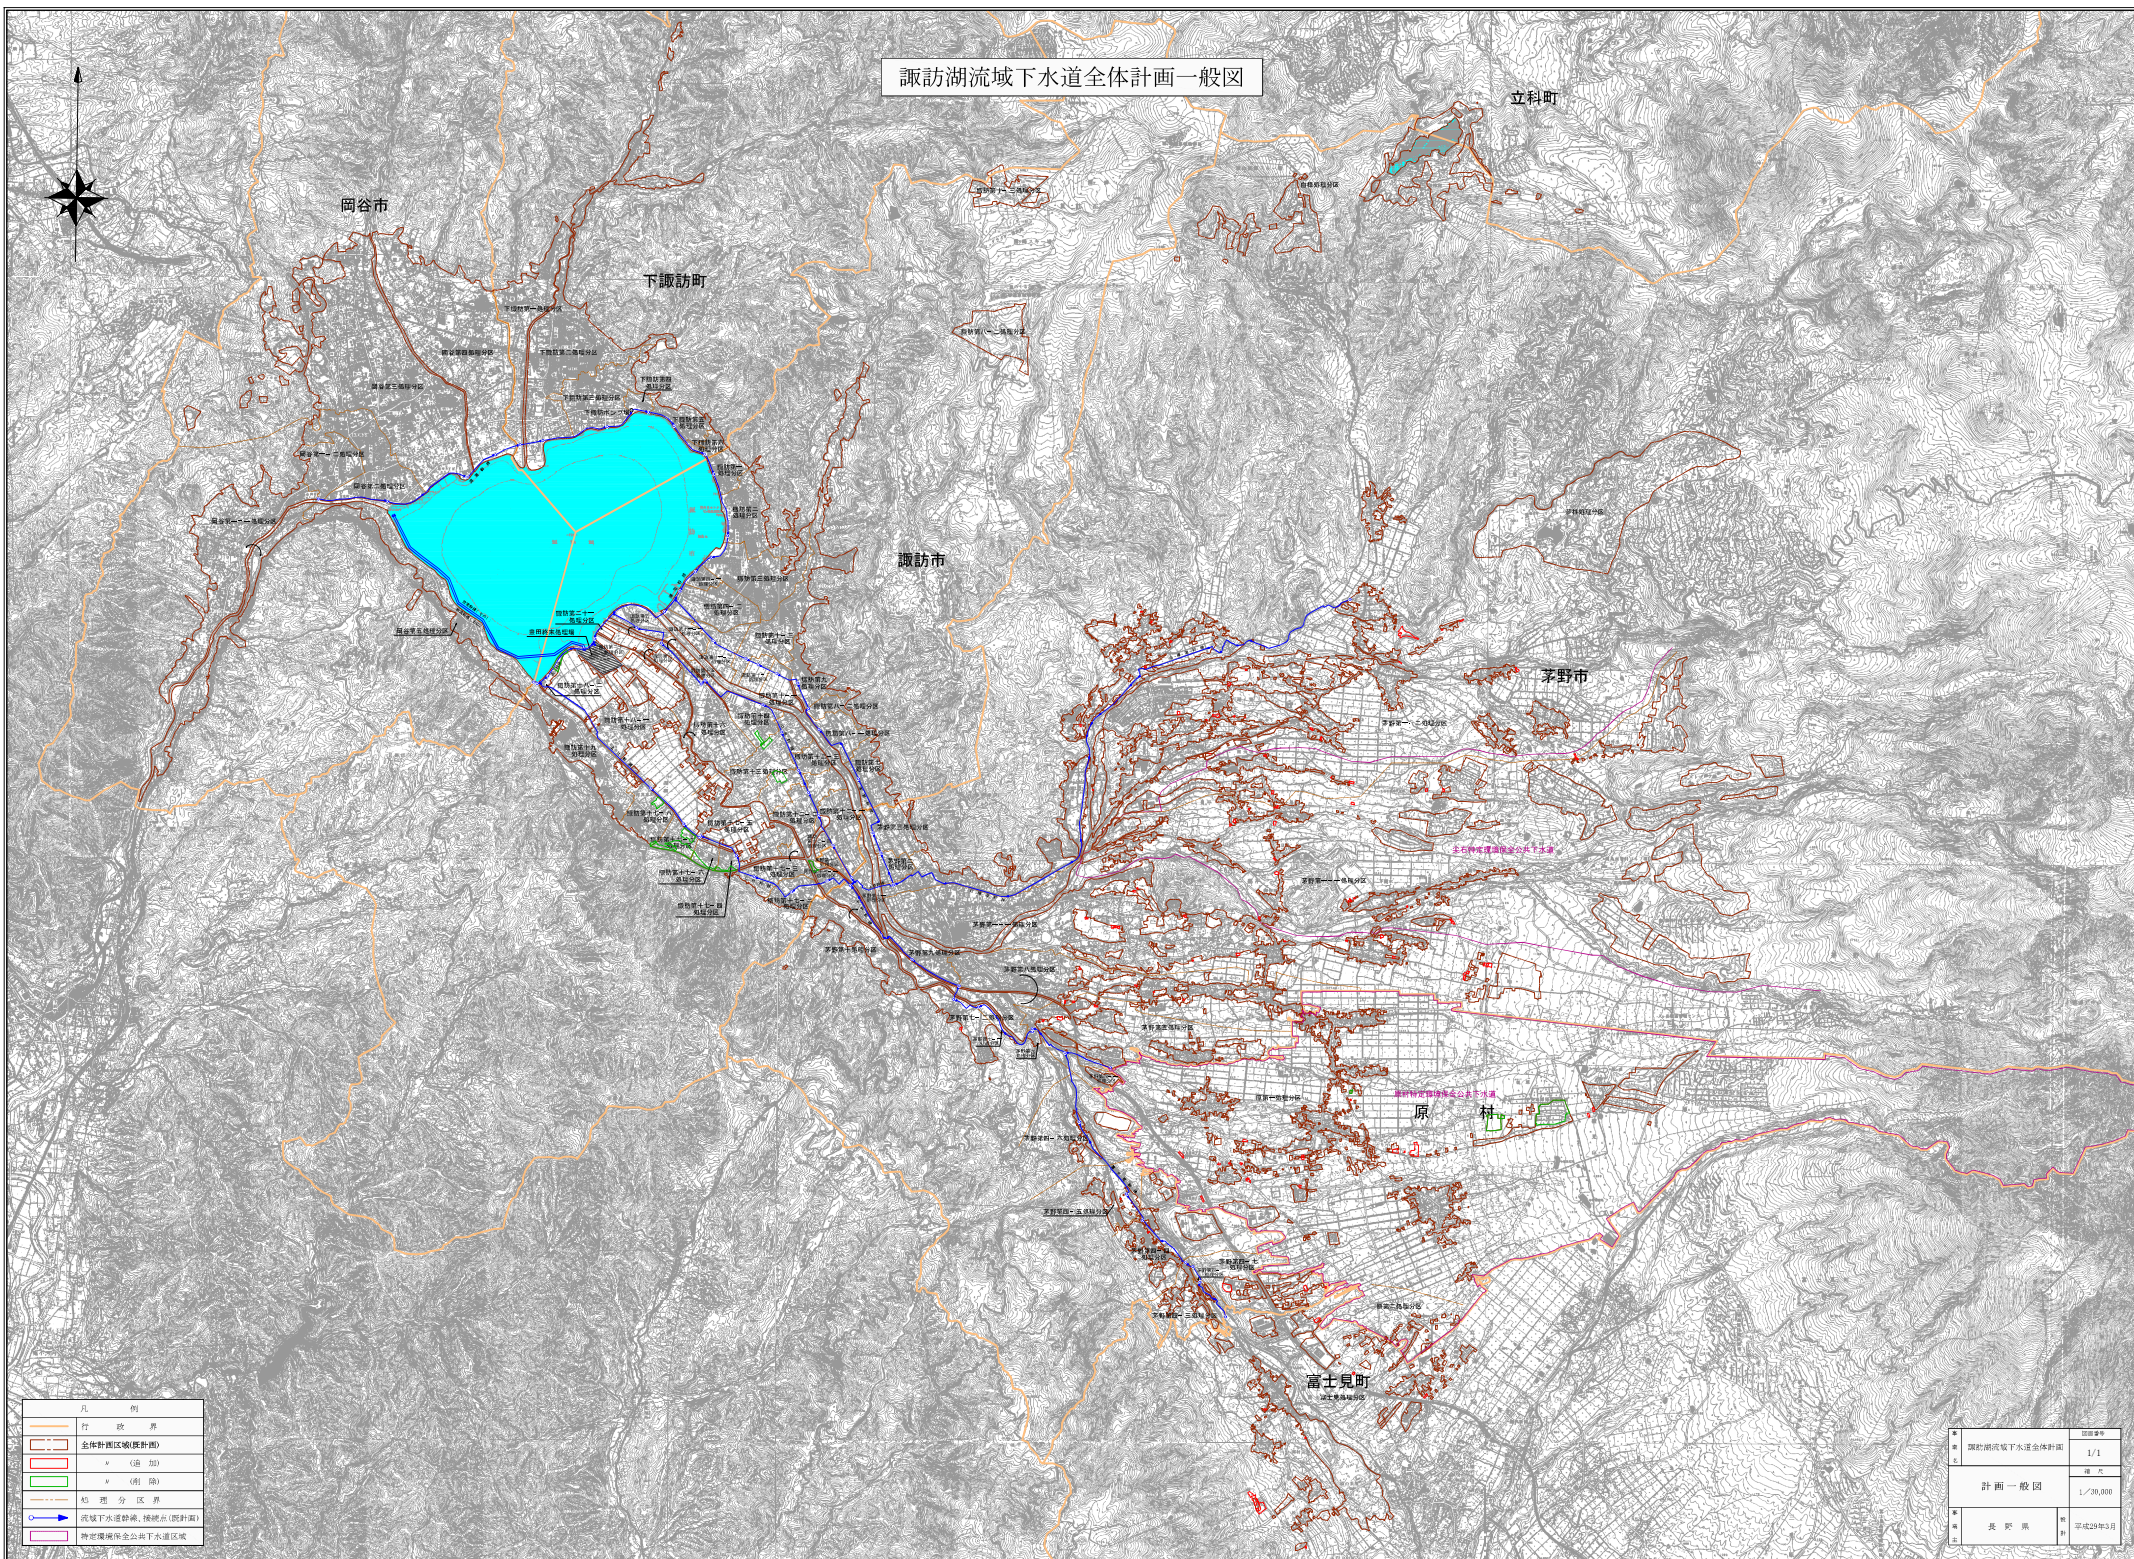

凡 例	
	行政界
	全市幹線区域(概設計画)
	※ (追加)
	※ (削減)
	地理分区界
	流域下水道幹線・接続点(設計画)
	特定規模単独公営下水道区域

図面番号	
諏訪湖流域下水道全体計画	1/1
計画一般図	
縮尺	1/30,000
製 表	長 野 県
製 図	平成29年3月