第四十二号の二十四様式（第十条の二関係）（Ａ４）

指　　定　　道　　路　　調　　書

（第一面）

整理番号	佐久第 31 号	指定道路図対照番号	佐久第 31 号	指定道路の種類	第５号道路		
指定の年月日	平成 2 年 4 月 24 日	指定道路の延長	56.50 メートル	指定道路の幅員	6.00 メートル		
指定道路の位置	佐久市大字下平尾字六間　487 番地 6、500 番地 2						
申請者の氏名	[redacted]						
水平距離指定の年月日		水平距離指定に係る道路の部分の延長	メートル	水平距離	メートル		
水平距離指定に係る道路の部分の位置							
その他							

位置図　（佐久第 31 号）


別紙のとおり

（注意）

1. 「指定道路の種類」欄は、建築基準法第 42 条第 1 項第 4 号の規定による指定に係る道路は「4 号道路」、同法第 42 条第 1 項第 5 号の規定による指定に係る道路は「5 号道路」、同法第 42 条第 2 項の規定による指定に係る道路は「2 項道路」、同法第 42 条第 4 項の規定による指定に係る道路は「4 項道路」同法第 68 条の 7 第 1 項の規定による指定に係る道路は「予定道路」と記載する。
2. 「申請者の氏名」欄は、建築基準法第 42 条第 1 項第 5 号の規定による指定をした場合に記載する。
3. 「水平距離指定の年月日」欄、「水平距離指定に係る道路の部分の位置」欄、「水平距離指定に係る道路の部分の幅員」欄及び「水平距離」は、建築基準法第 42 条第 3 項の規定による水平距離の指定をした場合に記載する。
4. 位置図には、方位、縮尺、指定道路の位置、延長及び幅員並びに水平距離指定に係る道路の部分の位置及び延長並びに水平距離を表示すること。また、必要に応じて関係図面を添付すること。

別紙

位置図　（佐久第 31 号）

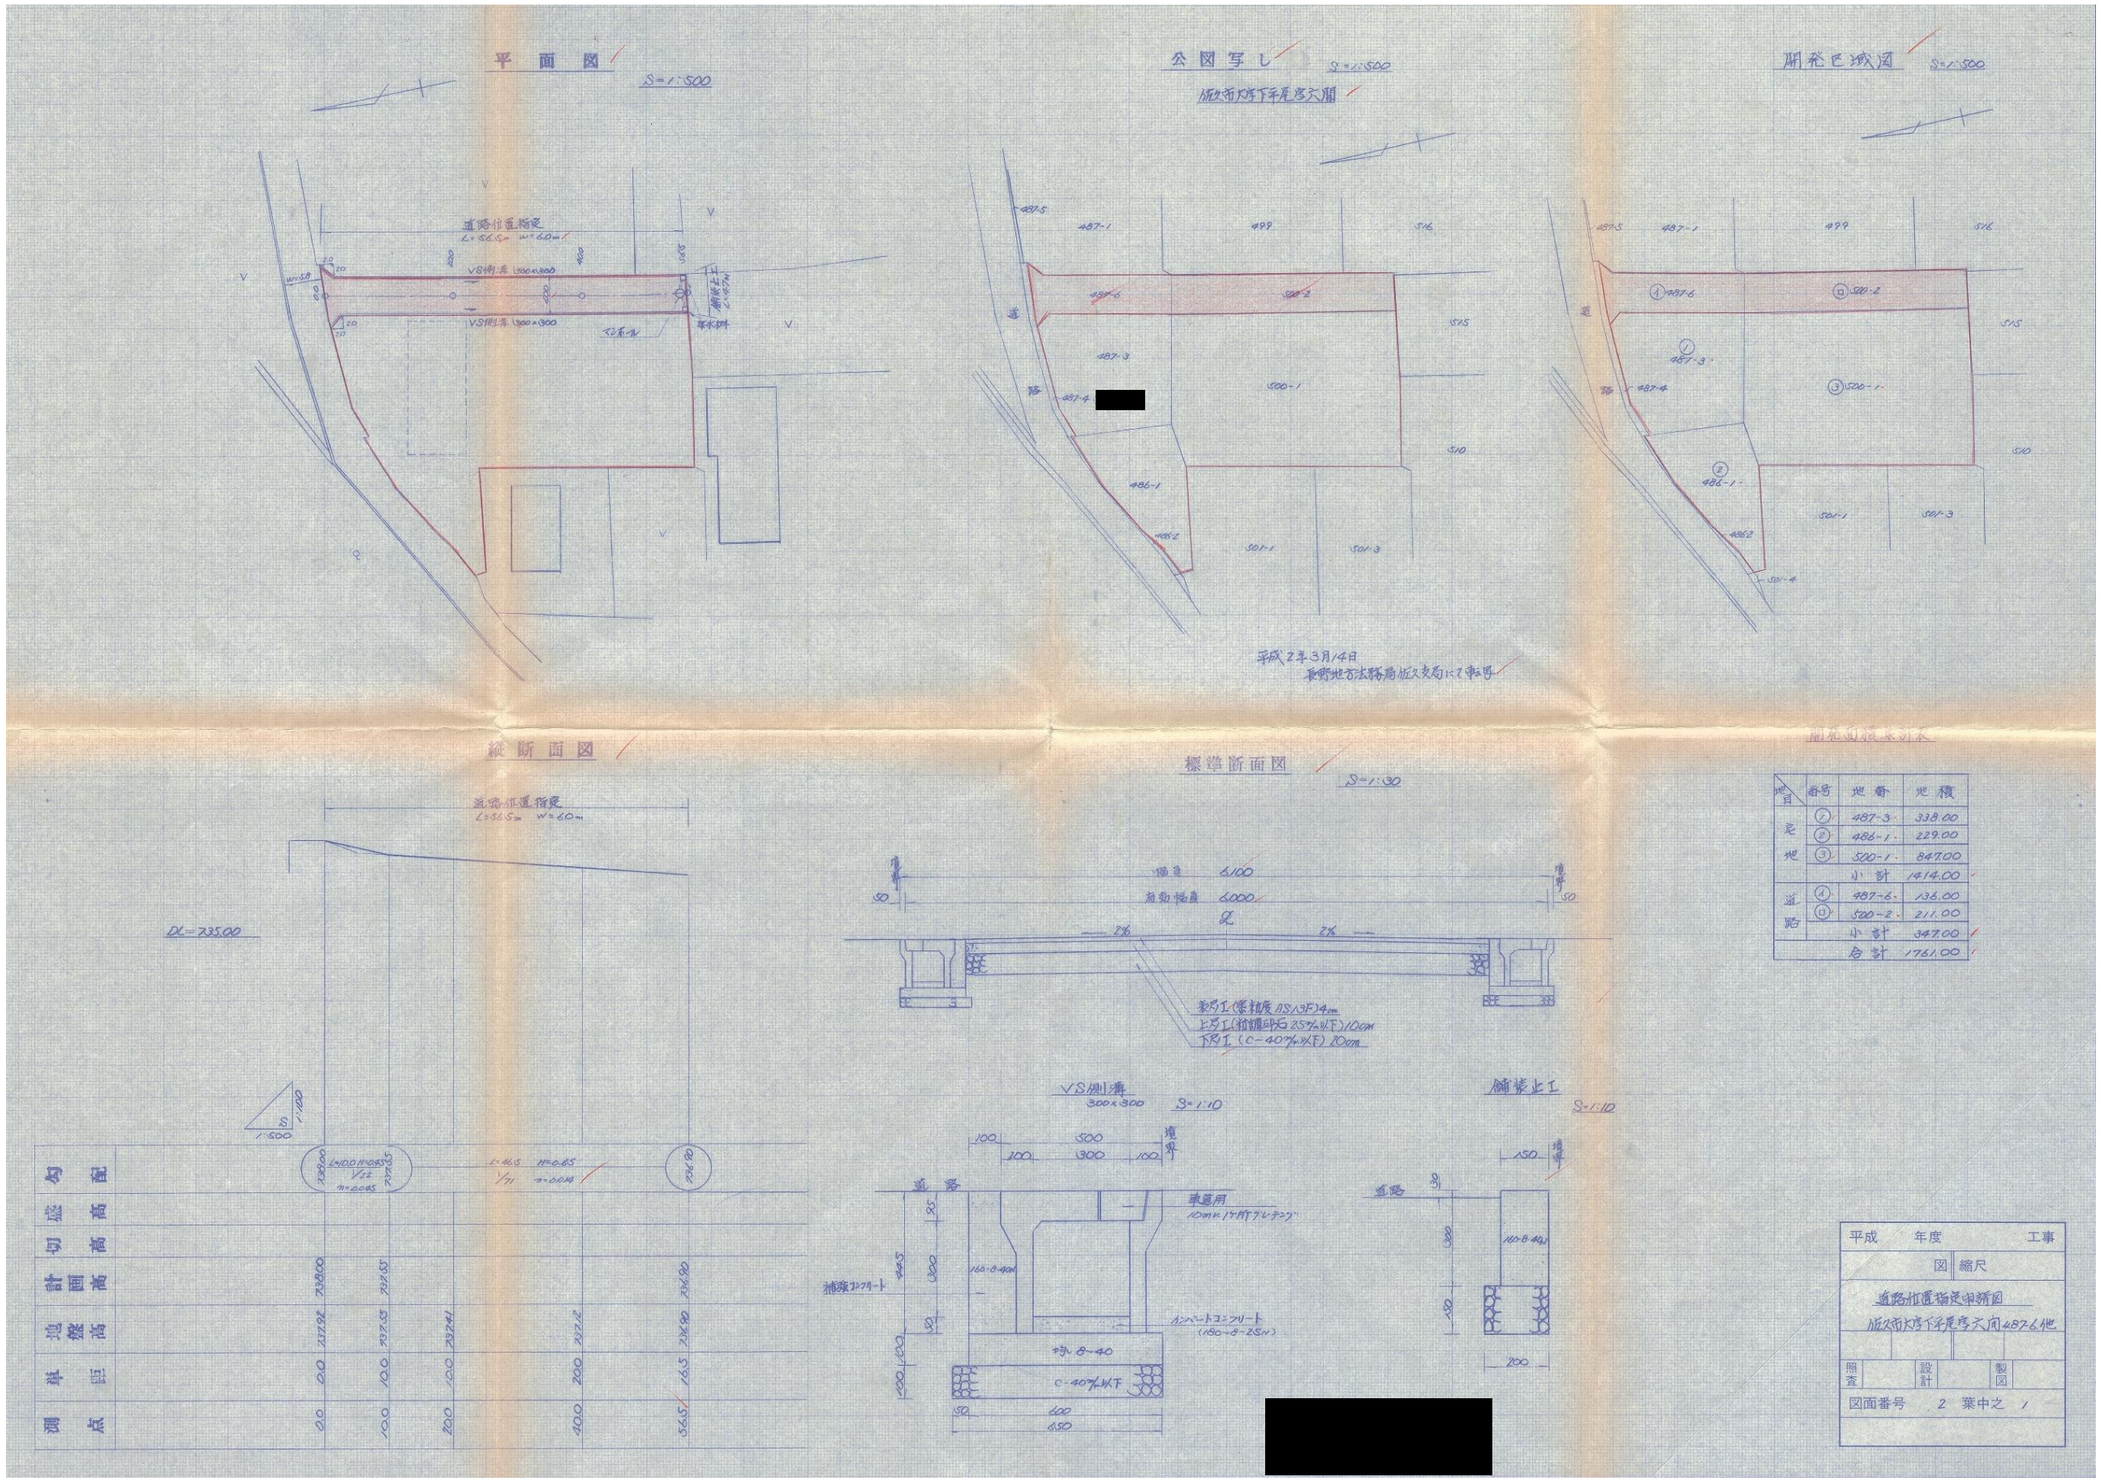

地目	番号	地番	地積
宅地	①	487-3	338.00
	②	486-1	229.00
	③	500-1	847.00
		小計	1414.00
道路	④	487-6	136.00
	⑤	500-2	211.00
		小計	347.00
		合計	1761.00

平成　年度　工事	
図	縮尺
道路位置指定申請図	
飯久町大字千尾字六間487-6他	
照査 / 設計 / 製図	
図面番号　2　葉中之　1	

第四十二号の二十四様式（第十条の二関係）（Ａ４）

指　　定　　道　　路　　調　　書

（第一面）

整理番号	佐久第 34 号	指定道路図対照番号	佐久第 34 号	指定道路の種類	第５号道路		
指定の年月日	平成 2 年 6 月 25 日	指定道路の延長	31.60 メートル	指定道路の幅員	4.00 メートル		
指定道路の位置	佐久市大字鳴瀬字つつじ　1644 番地 1、1646 番地 8、1647 番地 1						
申請者の氏名	[redacted]						
水平距離指定の年月日		水平距離指定に係る道路の部分の延長	メートル	水平距離	メートル		
水平距離指定に係る道路の部分の位置							
その他							

位置図　（佐久第 34 号）

別紙のとおり


（注意）

1. 「指定道路の種類」欄は、建築基準法第 42 条第 1 項第 4 号の規定による指定に係る道路は「4 号道路」、同法第 42 条第 1 項第 5 号の規定による指定に係る道路は「5 号道路」、同法第 42 条第 2 項の規定による指定に係る道路は「2 項道路」、同法第 42 条第 4 項の規定による指定に係る道路は「4 項道路」同法第 68 条の 7 第 1 項の規定による指定に係る道路は「予定道路」と記載する。
2. 「申請者の氏名」欄は、建築基準法第 42 条第 1 項第 5 号の規定による指定をした場合に記載する。
3. 「水平距離指定の年月日」欄、「水平距離指定に係る道路の部分の位置」欄、「水平距離指定に係る道路の部分の幅員」欄及び「水平距離」は、建築基準法第 42 条第 3 項の規定による水平距離の指定をした場合に記載する。
4. 位置図には、方位、縮尺、指定道路の位置、延長及び幅員並びに水平距離指定に係る道路の部分の位置及び延長並びに水平距離を表示すること。また、必要に応じて関係図面を添付すること。


別紙

位置図　（佐久第 34 号）

平面図　縮尺 = 1/500

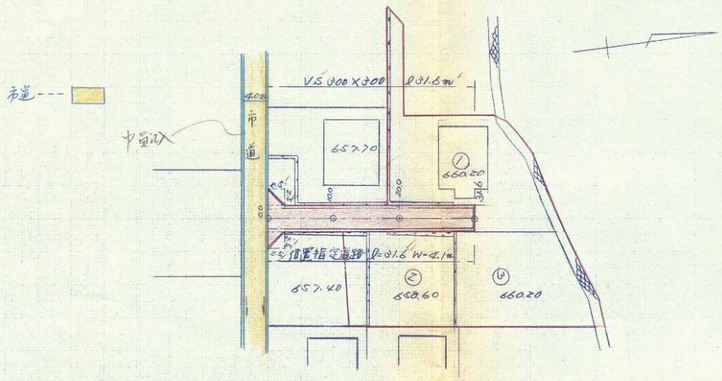


縦断面図

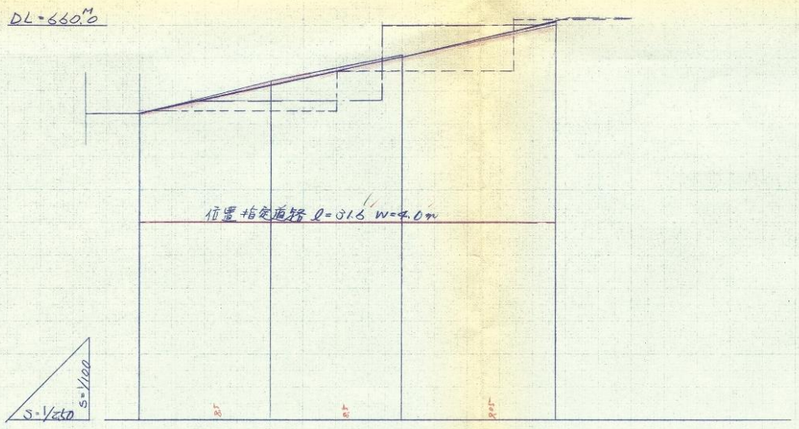


測点	0	100	200	131.6
単距	0.0	10.0	10.0	11.6
計画高	659.32	659.71	659.82	660.07
地盤高	659.32	659.30	659.10	660.00
切盛	0.0	0.41	0.72	0.07
勾配		L=20.0 H=1.70 V/12 i=0.085		L=11.61 H=1.05 V/11 i=0.09


横断面図　S = 1/100

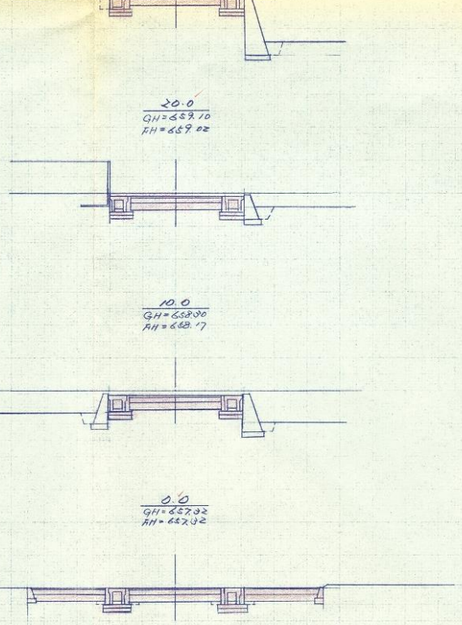

公図写し　S=1:500

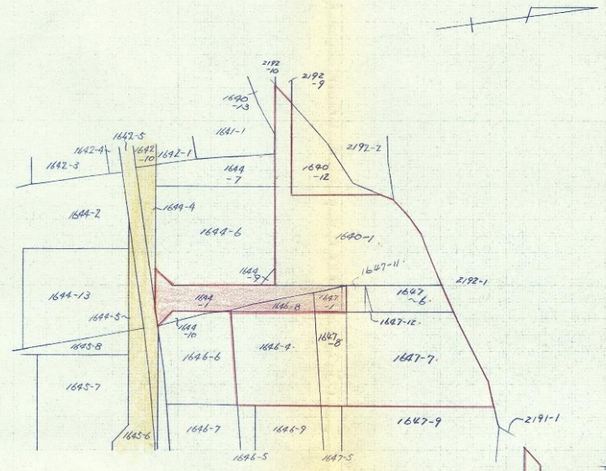

周辺区域図　S=1/500

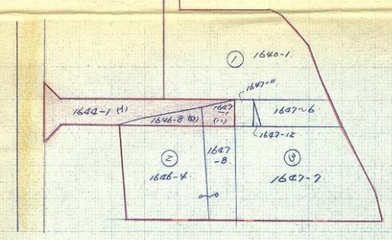

周辺面積集計表

地目	番号	地番	地積
宅地	①	1640-1	941.07
		1647~6	48.98
		1647-11	11.92
		1647-12	2.23
	②	1646-4	180.80
		1647-8	63.26
	③	1647-7	277.62
小計			926.80
道路	(1)	1642-1	79.76
	(2)	1646-8	31.47
	(3)	1647-1	1.05
小計			112.28
計			1038.14

平成 元 年度			工事
平面 縦断 横断 公図写し 周辺図	図	縮尺 図示	
道路位置指定申請図 1642-1, 1648			
佐久市大字塩野字フジノ 1647-1			
照査	設計	製図	
図面番号 2	葉中之 1		

第四十二号の二十四様式（第十条の二関係）（Ａ４）

指　　定　　道　　路　　調　　書

（第一面）

整理番号	佐久第 35 号	指定道路図対照番号	佐久第 35 号	指定道路の種類	第５号道路

指定の年月日	平成 2 年 6 月 25 日	指定道路の延長	20.80 メートル	指定道路の幅員	4.00 メートル

指定道路の位置	佐久市大字鳴瀬字つつじ　1652 番地 9、1653 番地 1
申請者の氏名	[redacted]

水平距離指定の年月日		水平距離指定に係る道路の部分の延長	メートル	水平距離	メートル

水平距離指定に係る道路の部分の位置	
その他	

位置図　（佐久第 35 号）

別紙のとおり

（注意）


1. 「指定道路の種類」欄は、建築基準法第 42 条第 1 項第 4 号の規定による指定に係る道路は「4 号道路」、同法第 42 条第 1 項第 5 号の規定による指定に係る道路は「5 号道路」、同法第 42 条第 2 項の規定による指定に係る道路は「2 項道路」、同法第 42 条第 4 項の規定による指定に係る道路は「4 項道路」同法第 68 条の 7 第 1 項の規定による指定に係る道路は「予定道路」と記載する。
2. 「申請者の氏名」欄は、建築基準法第 42 条第 1 項第 5 号の規定による指定をした場合に記載する。
3. 「水平距離指定の年月日」欄、「水平距離指定に係る道路の部分の位置」欄、「水平距離指定に係る道路の部分の幅員」欄及び「水平距離」は、建築基準法第 42 条第 3 項の規定による水平距離の指定をした場合に記載する。
4. 位置図には、方位、縮尺、指定道路の位置、延長及び幅員並びに水平距離指定に係る道路の部分の位置及び延長並びに水平距離を表示すること。また、必要に応じて関係図面を添付すること。

別紙


位置図　（佐久第 35 号）

平面図

S = 1/500

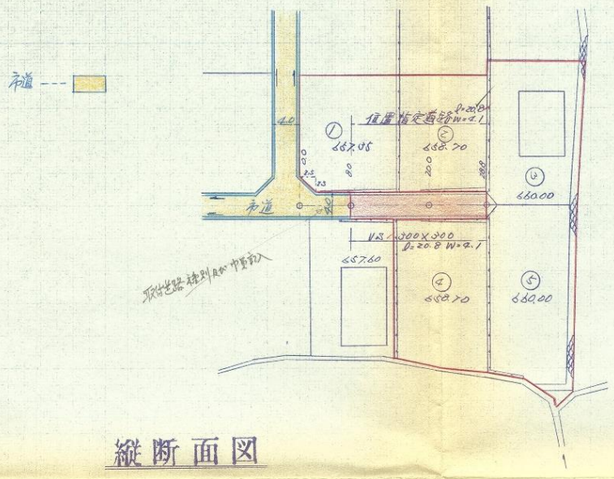


縦断面図

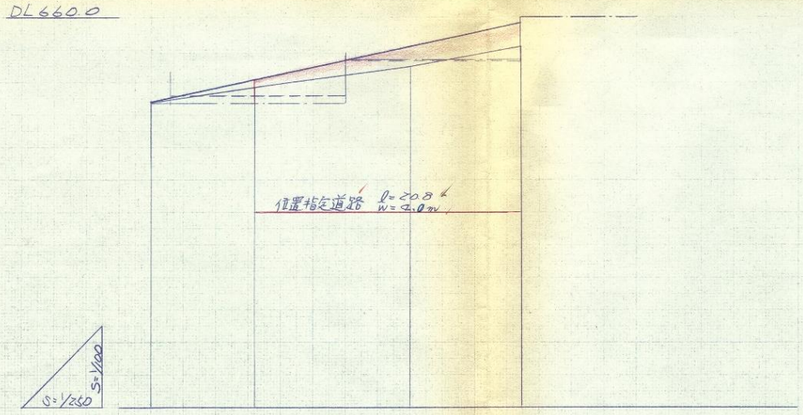

測点	追加距離	累加距離	地盤高	計画高	切盛	勾配
0	0	0	657.37	657.37	0.00	
20	20	20	657.85	657.85	0.22	
40	20	40	658.33	658.33	0.43	
60	20	60	658.80	658.80	0.65	
80	20	80	659.28	659.28	0.87	
100	20	100	659.76	659.76	1.08	
120	20	120	660.24	660.24	1.30	
140	20	140	660.72	660.72	1.52	
160	20	160	661.20	661.20	1.73	
180	20	180	661.68	661.68	1.95	
200	20	200	662.16	662.16	2.17	
220	20	220	662.64	662.64	2.38	
240	20	240	663.12	663.12	2.60	
260	20	260	663.60	663.60	2.82	
280	20	280	664.08	664.08	3.03	
288	8	288	664.27	664.27	3.12	L=28.8 H=2.95 i=1/12 n=0.085


横断面図

S = 1/100

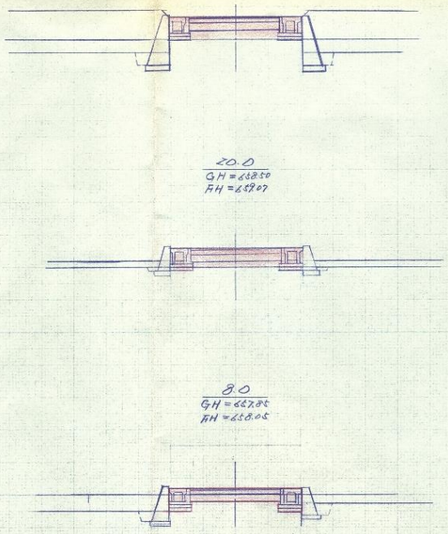


公図写し

S = 1:500

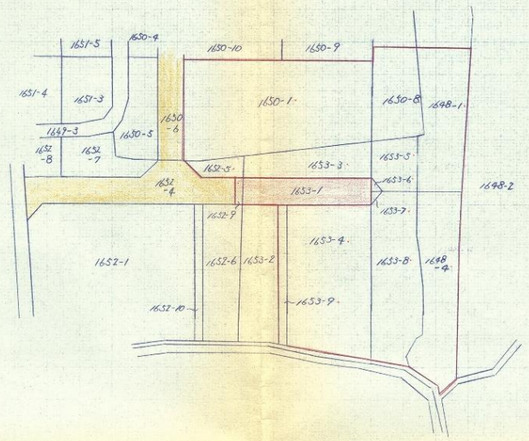

周発 区域図 S=1/500

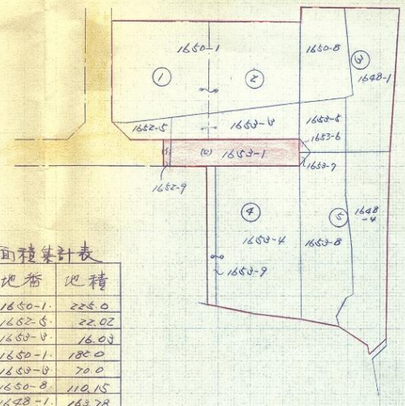

周発面積集計表

地目	記号	地番	地積
宅地	①	1650-1	225.0
		1652-5	22.02
		1653-4	16.03
	②	1650-1	180.0
		1653-4	70.0
	③	1650-8	110.15
		1648-1	183.78
		1653-5	57.51
		1653-6	2.04
	④	1653-4	274.96
		1653-9	26.57
		1648-4	181.77
	⑤	1653-8	176.18
		1653-7	2.05
小計			1550.79
公衆用道路	(ハ)	1652-9	4.0
	(ロ)	1653-1	88.5
小計			92.8
合計			1643.59

平成 元 年度　　工事

平面・縦断面図 / 公図写し・周発区域図　図　縮尺　図示

道路位置指定 申請図

佐久市 大字鳴瀬 なつづ 1652-9 1653-1

照査		設計		製図	

図面番号 2 葉中之 1

[redacted]

第四十二号の二十四様式（第十条の二関係）（Ａ４）

指　　定　　道　　路　　調　　書

（第一面）

整理番号	佐久第 37 号	指定道路図対照番号	佐久第 37 号	指定道路の種類	第５号道路		
指定の年月日	平成 2 年 8 月 8 日	指定道路の延長	0.05 メートル	指定道路の幅員	4.00 メートル		
指定道路の位置	佐久市大字平塚字欠塚　255 番地 20、255 番地 24、263 番地 4、263 番地 7、263 番地 12						
申請者の氏名	[redacted]						
水平距離指定の年月日		水平距離指定に係る道路の部分の延長	メートル	水平距離	メートル		
水平距離指定に係る道路の部分の位置							
その他							

位置図　（佐久第 37 号）


別紙のとおり

（注意）

1. 「指定道路の種類」欄は、建築基準法第 42 条第 1 項第 4 号の規定による指定に係る道路は「4 号道路」、同法第 42 条第 1 項第 5 号の規定による指定に係る道路は「5 号道路」、同法第 42 条第 2 項の規定による指定に係る道路は「2 項道路」、同法第 42 条第 4 項の規定による指定に係る道路は「4 項道路」同法第 68 条の 7 第 1 項の規定による指定に係る道路は「予定道路」と記載する。
2. 「申請者の氏名」欄は、建築基準法第 42 条第 1 項第 5 号の規定による指定をした場合に記載する。
3. 「水平距離指定の年月日」欄、「水平距離指定に係る道路の部分の位置」欄、「水平距離指定に係る道路の部分の幅員」欄及び「水平距離」は、建築基準法第 42 条第 3 項の規定による水平距離の指定をした場合に記載する。
4. 位置図には、方位、縮尺、指定道路の位置、延長及び幅員並びに水平距離指定に係る道路の部分の位置及び延長並びに水平距離を表示すること。また、必要に応じて関係図面を添付すること。

別紙

位置図　（佐久第 37 号）

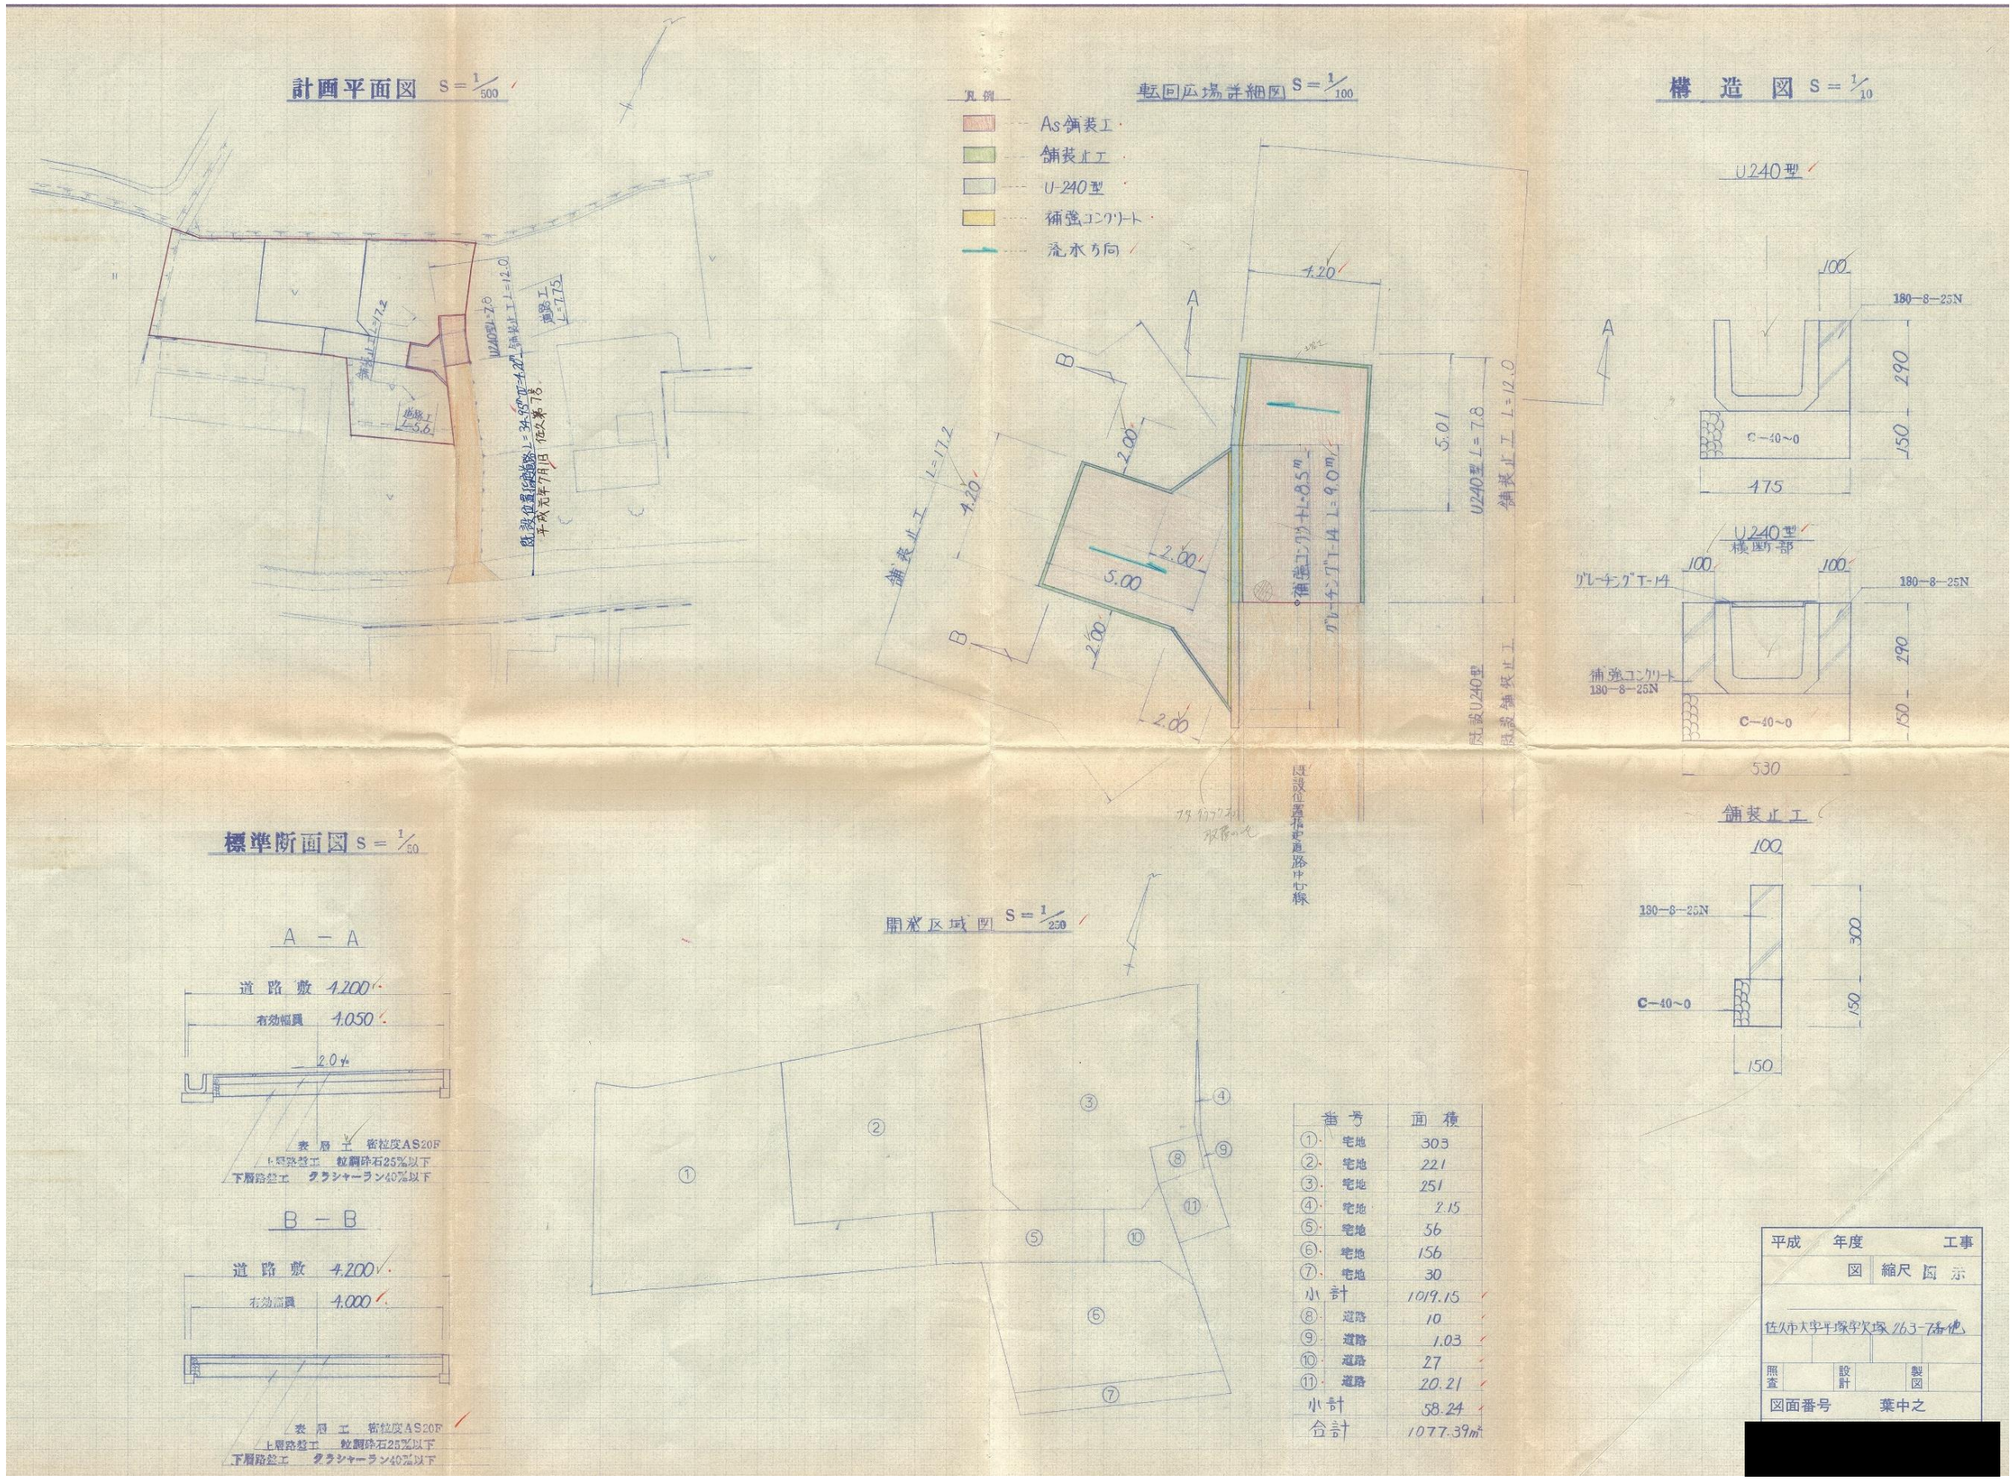

第四十二号の二十四様式（第十条の二関係）（Ａ４）

指　　定　　道　　路　　調　　書

（第一面）

整理番号	佐久第 40 号	指定道路図対照番号	佐久第 40 号	指定道路の種類	第５号道路	
指定の年月日	平成 2 年 7 月 26 日	指定道路の延長	95.14 メートル	指定道路の幅員	4.20 メートル	
指定道路の位置	佐久市大字塚原字駿河塚字　85 番地 5、85 番地 7、85 番地 13、86 番地 11、400 番地 7、400 番地 10、397 番地 4、87 番地 2					
申請者の氏名	[redacted]					
水平距離指定の年月日		水平距離指定に係る道路の部分の延長	メートル	水平距離	メートル	
水平距離指定に係る道路の部分の位置						
その他						

位置図　（佐久第 40 号）

別紙のとおり

（注意）

1. 「指定道路の種類」欄は、建築基準法第 42 条第 1 項第 4 号の規定による指定に係る道路は「4 号道路」、同法第 42 条第 1 項第 5 号の規定による指定に係る道路は「5 号道路」、同法第 42 条第 2 項の規定による指定に係る道路は「2 項道路」、同法第 42 条第 4 項の規定による指定に係る道路は「4 項道路」同法第 68 条の 7 第 1 項の規定による指定に係る道路は「予定道路」と記載する。
2. 「申請者の氏名」欄は、建築基準法第 42 条第 1 項第 5 号の規定による指定をした場合に記載する。
3. 「水平距離指定の年月日」欄、「水平距離指定に係る道路の部分の位置」欄、「水平距離指定に係る道路の部分の幅員」欄及び「水平距離」は、建築基準法第 42 条第 3 項の規定による水平距離の指定をした場合に記載する。
4. 位置図には、方位、縮尺、指定道路の位置、延長及び幅員並びに水平距離指定に係る道路の部分の位置及び延長並びに水平距離を表示すること。また、必要に応じて関係図面を添付すること。

別紙


位置図　（佐久第 40 号）



佐久市大字岩村田1208番地1 [redacted]

別紙


位置図　（佐久第 40 号）

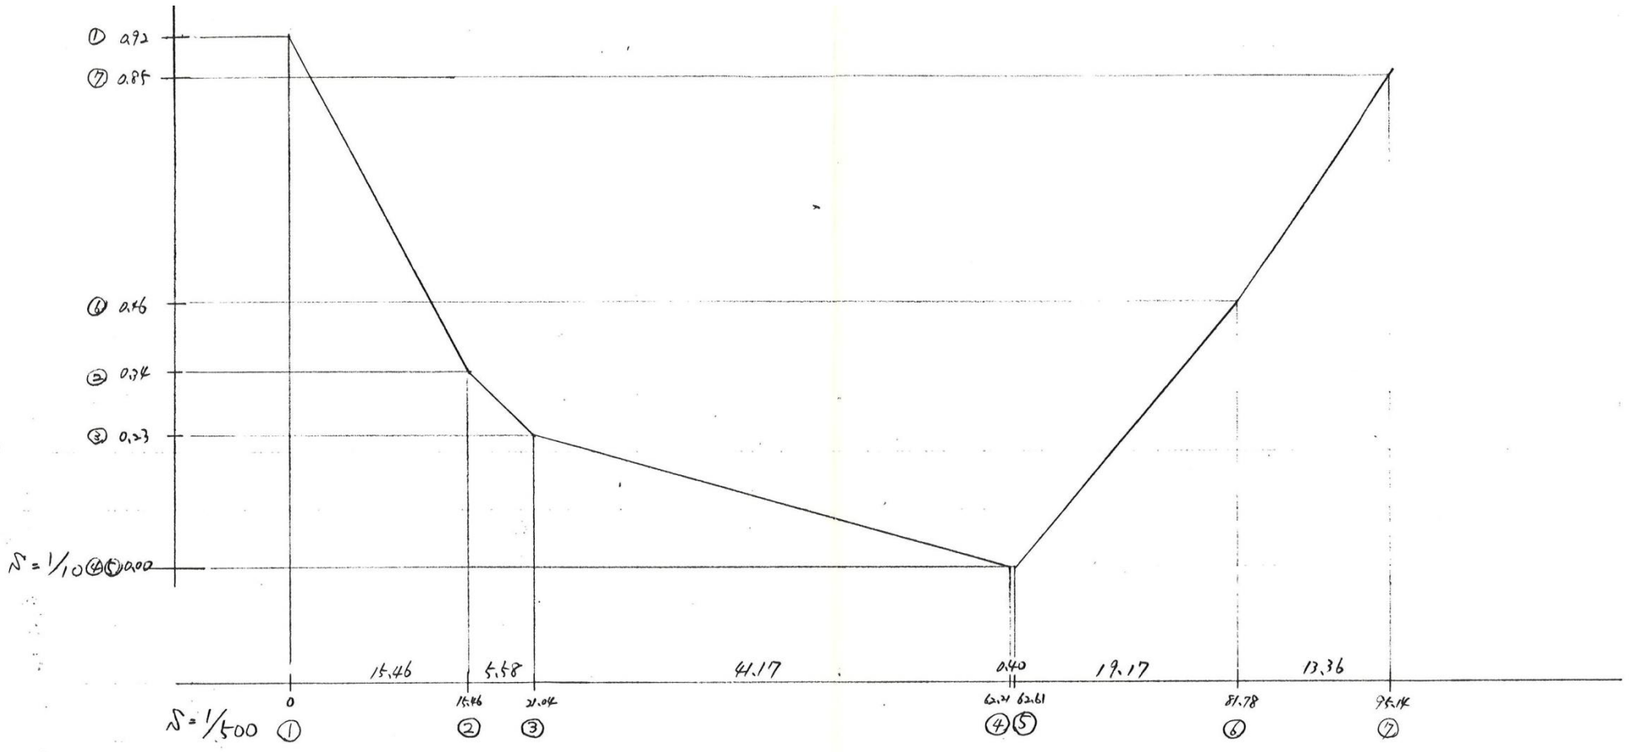

最大 (0.92−0.34) ／15.46 = 0.0375　　3.75%　OK

No は 平面図参考

A-A' 道路標準断面図　1/30

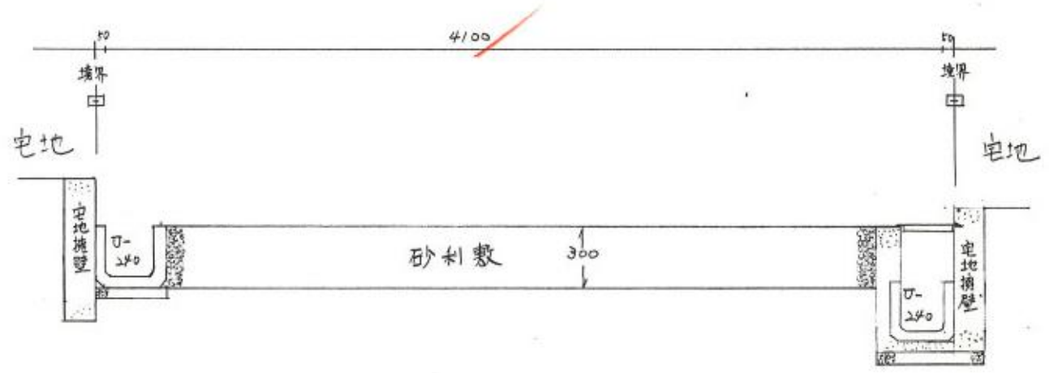

第四十二号の二十四様式（第十条の二関係）（Ａ４）

指　　定　　道　　路　　調　　書

（第一面）

整理番号	佐久第 45 号	指定道路図対照番号	佐久第 45 号	指定道路の種類	第５号道路		
指定の年月日	平成 4 年 8 月 12 日	指定道路の延長	18.30 メートル	指定道路の幅員	4.15 メートル		
指定道路の位置	佐久市大字長土呂字若宮　1202 番地 10、1204 番地 4 字宮ノ前　1205 番地 2 字南近津　1163 番地 45						
申請者の氏名	[redacted]						
水平距離指定の年月日		水平距離指定に係る道路の部分の延長	メートル	水平距離	メートル		
水平距離指定に係る道路の部分の位置							
その他							

位置図　（佐久第 45 号）


別紙のとおり

（注意）

1. 「指定道路の種類」欄は、建築基準法第 42 条第 1 項第 4 号の規定による指定に係る道路は「4 号道路」、同法第 42 条第 1 項第 5 号の規定による指定に係る道路は「5 号道路」、同法第 42 条第 2 項の規定による指定に係る道路は「2 項道路」、同法第 42 条第 4 項の規定による指定に係る道路は「4 項道路」同法第 68 条の 7 第 1 項の規定による指定に係る道路は「予定道路」と記載する。
2. 「申請者の氏名」欄は、建築基準法第 42 条第 1 項第 5 号の規定による指定をした場合に記載する。
3. 「水平距離指定の年月日」欄、「水平距離指定に係る道路の部分の位置」欄、「水平距離指定に係る道路の部分の幅員」欄及び「水平距離」は、建築基準法第 42 条第 3 項の規定による水平距離の指定をした場合に記載する。
4. 位置図には、方位、縮尺、指定道路の位置、延長及び幅員並びに水平距離指定に係る道路の部分の位置及び延長並びに水平距離を表示すること。また、必要に応じて関係図面を添付すること。

別紙

位置図　（佐久第 45 号）

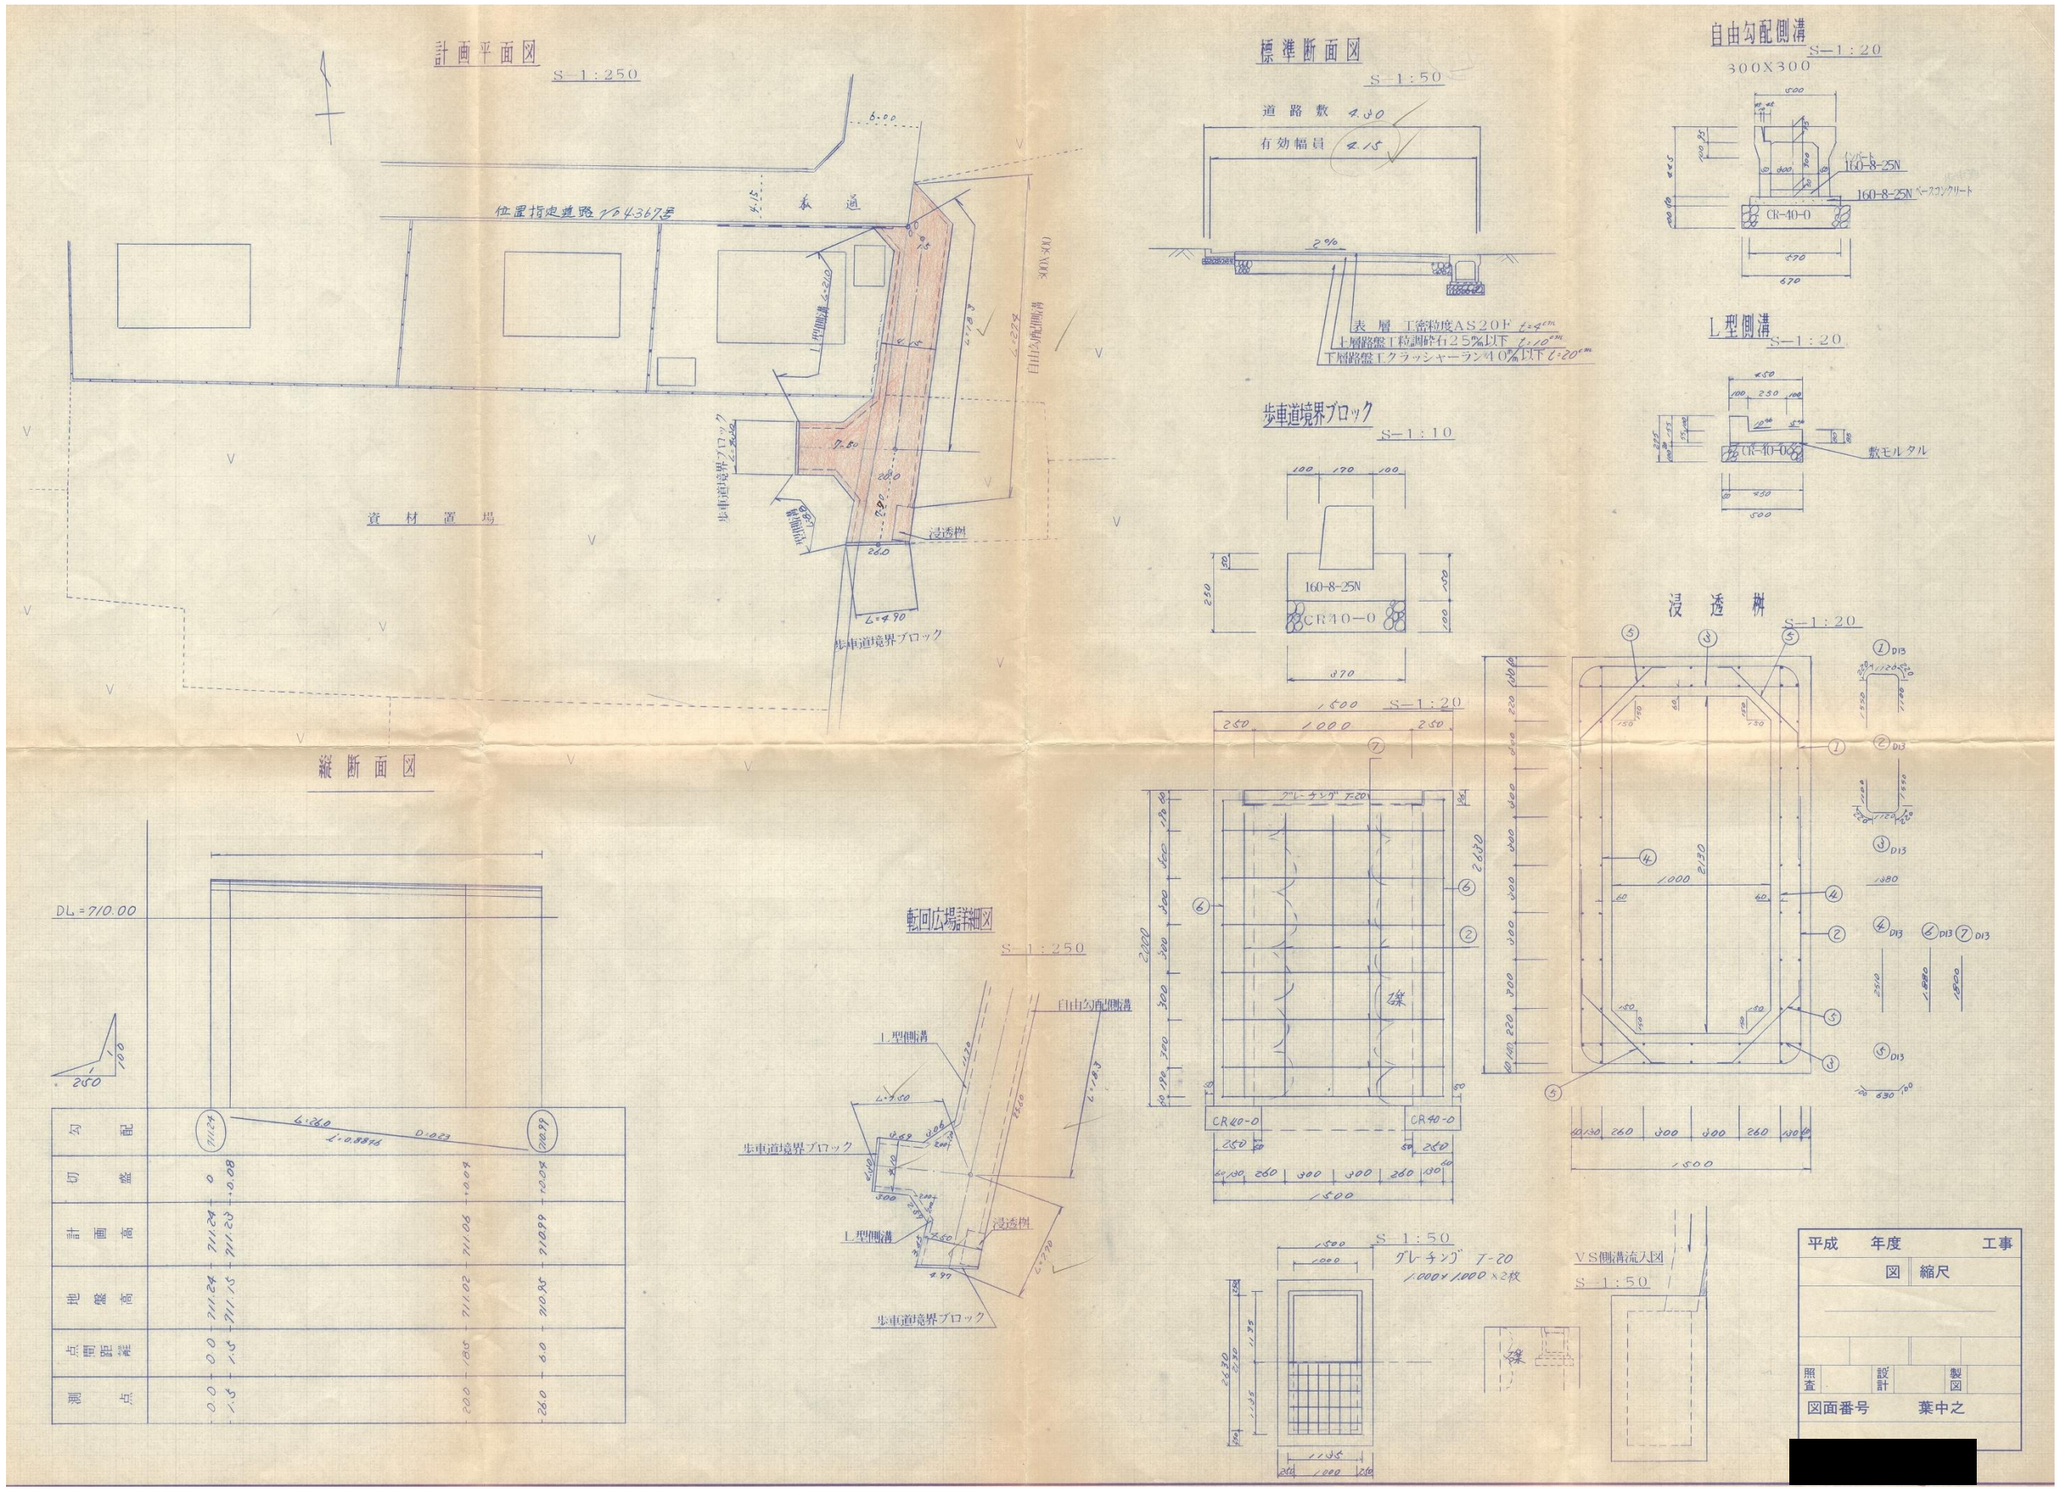

第四十二号の二十四様式（第十条の二関係）（Ａ４）

指　　定　　道　　路　　調　　書

（第一面）

整理番号	佐久第 46 号	指定道路図対照番号	佐久第 46 号	指定道路の種類	第５号道路		
指定の年月日	平成 3 年 4 月 16 日	指定道路の延長	119.50 メートル	指定道路の幅員	4.00 メートル		
指定道路の位置	佐久市大字平賀字北谷津　4437 番地 9、4437 番地 10、4437 番地 11						
申請者の氏名	[redacted]						
水平距離指定の年月日		水平距離指定に係る道路の部分の延長	メートル	水平距離	メートル		
水平距離指定に係る道路の部分の位置							
その他							

位置図　（佐久第 46 号）


別紙のとおり

（注意）

1. 「指定道路の種類」欄は、建築基準法第 42 条第 1 項第 4 号の規定による指定に係る道路は「4 号道路」、同法第 42 条第 1 項第 5 号の規定による指定に係る道路は「5 号道路」、同法第 42 条第 2 項の規定による指定に係る道路は「2 項道路」、同法第 42 条第 4 項の規定による指定に係る道路は「4 項道路」同法第 68 条の 7 第 1 項の規定による指定に係る道路は「予定道路」と記載する。
2. 「申請者の氏名」欄は、建築基準法第 42 条第 1 項第 5 号の規定による指定をした場合に記載する。
3. 「水平距離指定の年月日」欄、「水平距離指定に係る道路の部分の位置」欄、「水平距離指定に係る道路の部分の幅員」欄及び「水平距離」は、建築基準法第 42 条第 3 項の規定による水平距離の指定をした場合に記載する。
4. 位置図には、方位、縮尺、指定道路の位置、延長及び幅員並びに水平距離指定に係る道路の部分の位置及び延長並びに水平距離を表示すること。また、必要に応じて関係図面を添付すること。

別紙

位置図　（佐久第 46 号）

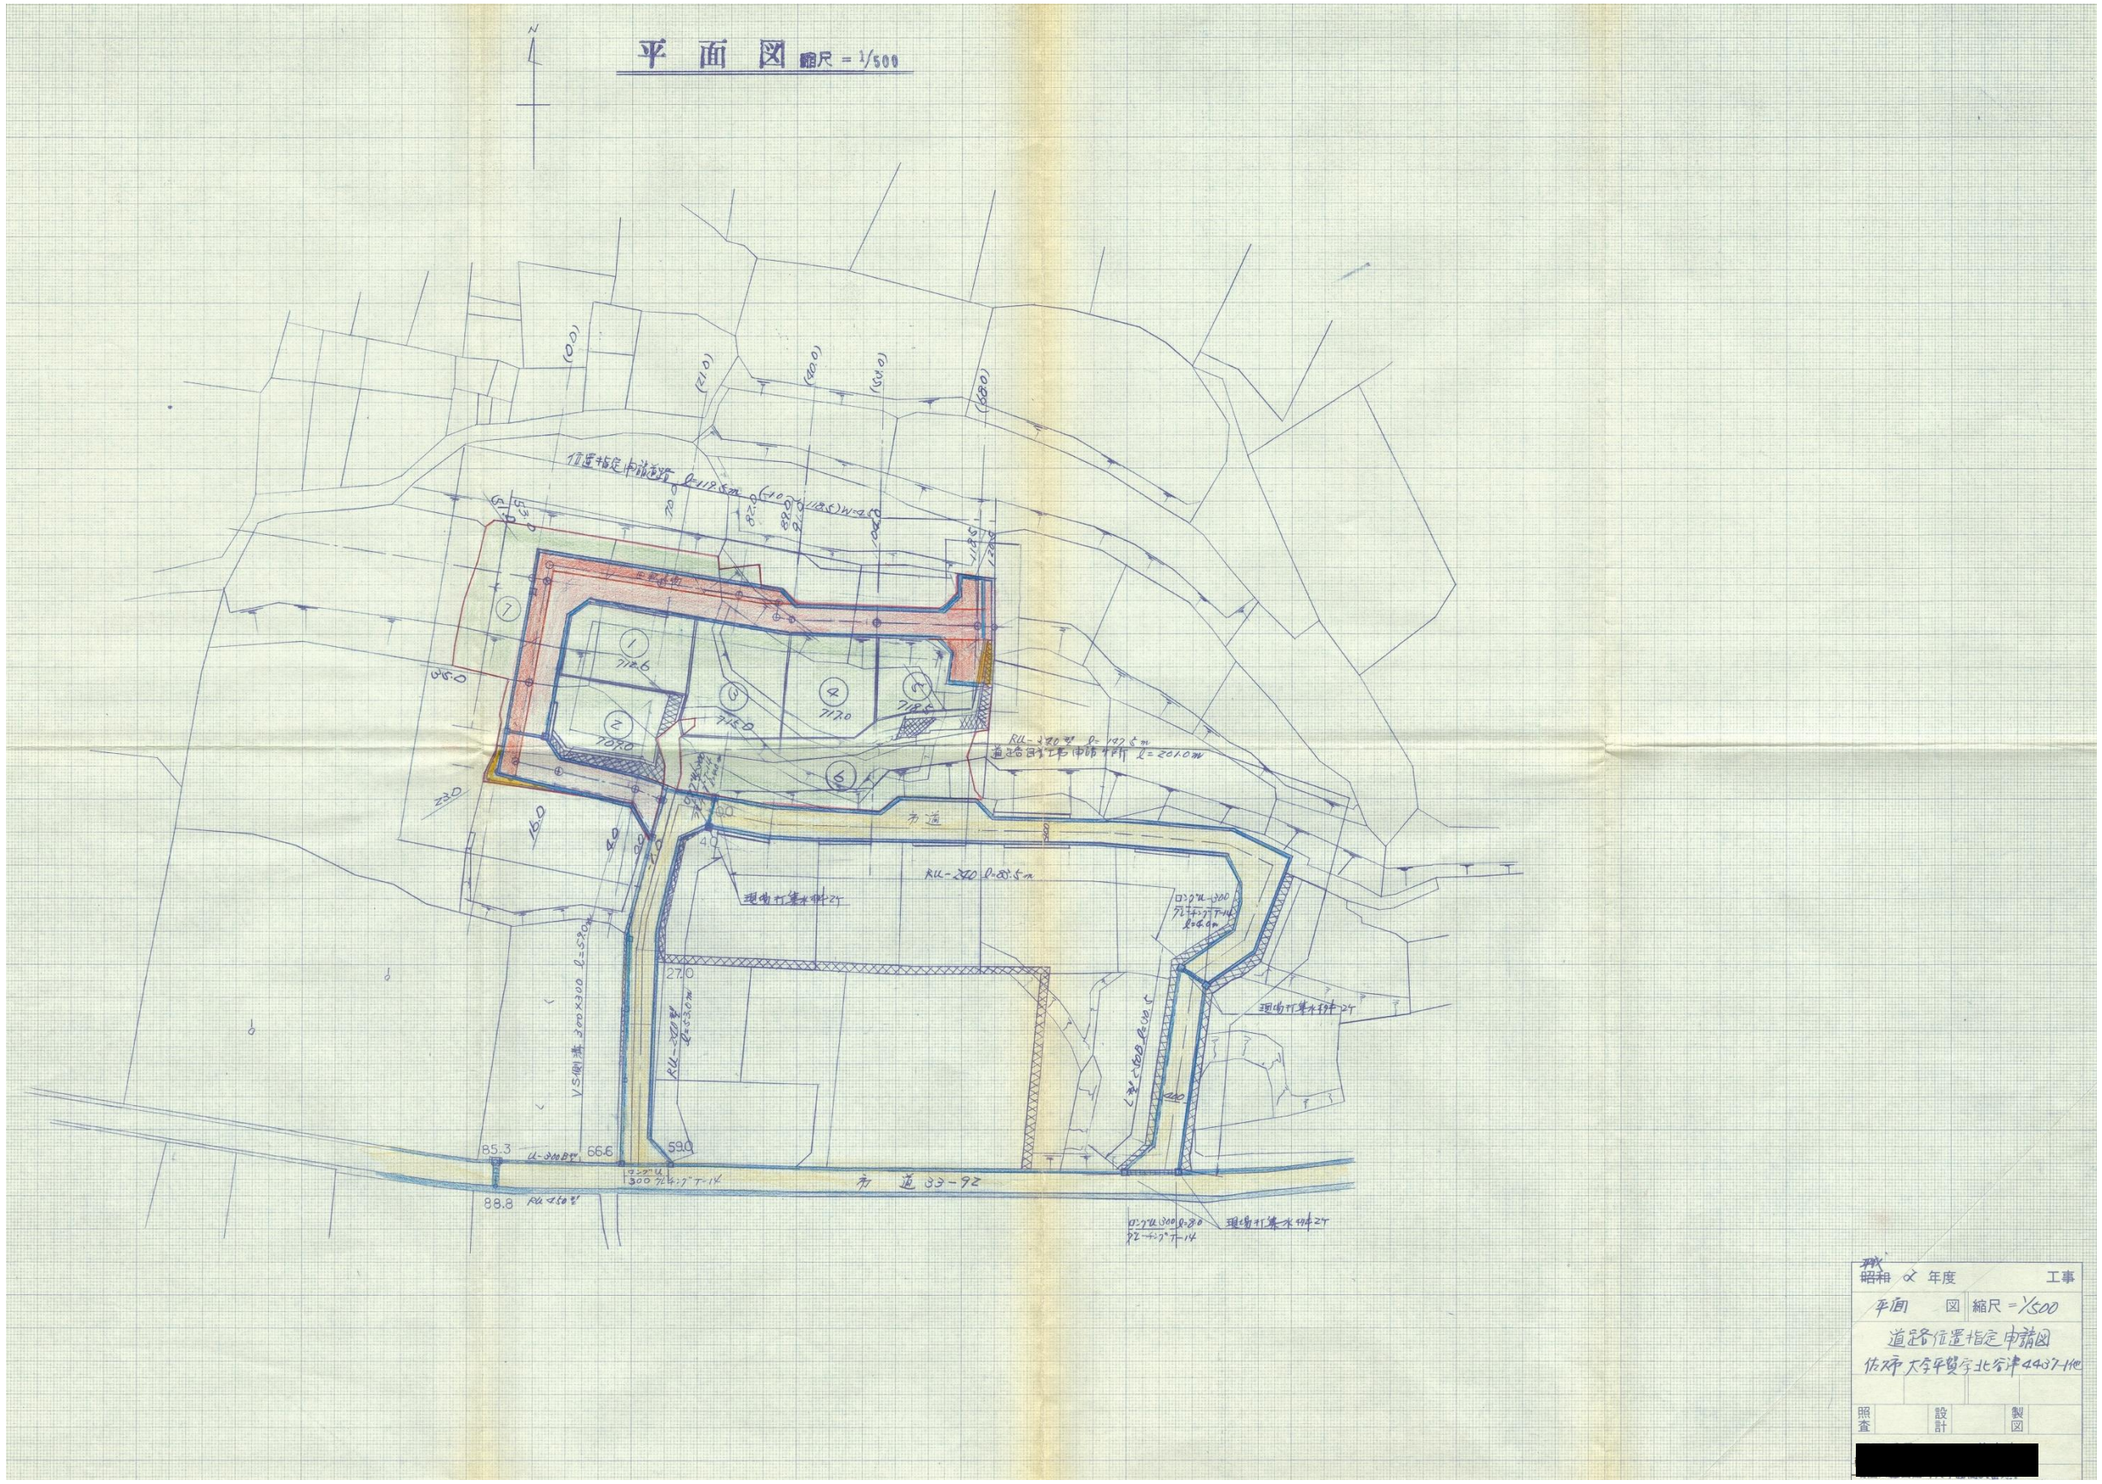

第四十二号の二十四様式（第十条の二関係）（Ａ４）

指　　定　　道　　路　　調　　書

（第一面）

整理番号	佐久第 49 号	指定道路図対照番号	佐久第 49 号	指定道路の種類	第５号道路		
指定の年月日	平成 3 年 4 月 16 日	指定道路の延長	35.00 メートル	指定道路の幅員	4.00 メートル		
指定道路の位置	佐久市大字志賀字宮東　6218 番地 1、6218 番地 3						
申請者の氏名	[redacted]						
水平距離指定の年月日		水平距離指定に係る道路の部分の延長	メートル	水平距離	メートル		
水平距離指定に係る道路の部分の位置							
その他							

位置図　（佐久第 49 号）

別紙のとおり

（注意）


1. 「指定道路の種類」欄は、建築基準法第 42 条第 1 項第 4 号の規定による指定に係る道路は「4 号道路」、同法第 42 条第 1 項第 5 号の規定による指定に係る道路は「5 号道路」、同法第 42 条第 2 項の規定による指定に係る道路は「2 項道路」、同法第 42 条第 4 項の規定による指定に係る道路は「4 項道路」同法第 68 条の 7 第 1 項の規定による指定に係る道路は「予定道路」と記載する。
2. 「申請者の氏名」欄は、建築基準法第 42 条第 1 項第 5 号の規定による指定をした場合に記載する。
3. 「水平距離指定の年月日」欄、「水平距離指定に係る道路の部分の位置」欄、「水平距離指定に係る道路の部分の幅員」欄及び「水平距離」は、建築基準法第 42 条第 3 項の規定による水平距離の指定をした場合に記載する。
4. 位置図には、方位、縮尺、指定道路の位置、延長及び幅員並びに水平距離指定に係る道路の部分の位置及び延長並びに水平距離を表示すること。また、必要に応じて関係図面を添付すること。

別紙


位置図　（佐久第 49 号）

平　面　図

S=1:500

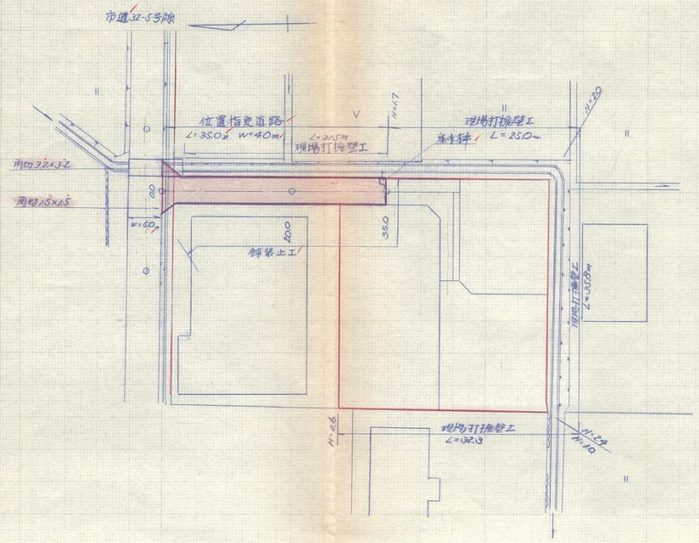


縦　断　面　図

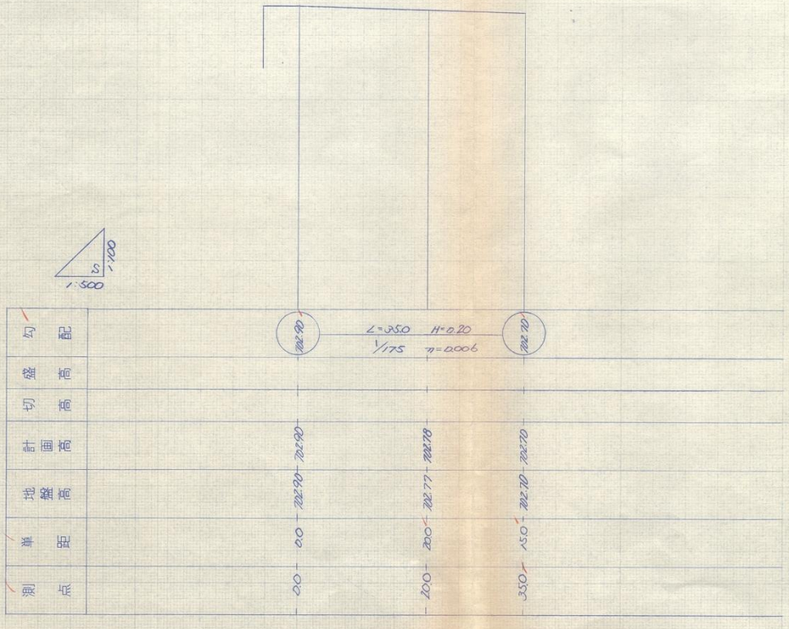

公図写し,開発区域図

佐久市大字志賀字宮東　S=1:500

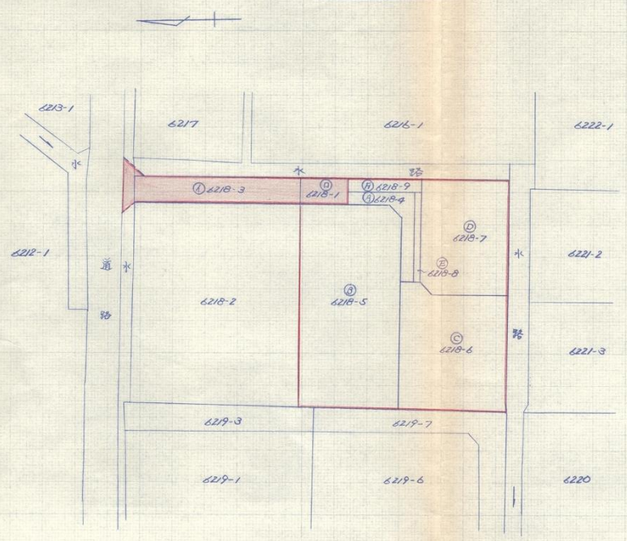

平成2年9月13日
長野地方法務局佐久支局にて転写

開発面積集計表

地目	番号	地番	面積(㎡)
宅地	Ⓐ	6218-4	46.11
	Ⓑ	6218-5	485.09
	Ⓒ	6218-6	306.75
	Ⓓ	6218-7	242.95
	Ⓔ	6218-8	13.78
	Ⓕ	6218-9	22.59
	小計		1117.22
道路	①	6218-3	103.99
	⑪	6218-1	30
	小計		133.99
合計			1251.21㎡

[redacted]

平成　年度	工事
図	縮尺
道路位置指定申請図 佐久市大字志賀字宮東 6218-1地	
照査	設計　製図
図面番号　3　葉中之　1	

第四十二号の二十四様式（第十条の二関係）（Ａ４）

指　　定　　道　　路　　調　　書

（第一面）

整理番号	佐久第 52 号	指定道路図対照番号	佐久第 52 号	指定道路の種類	第５号道路		
指定の年月日	平成 3 年 1 月 24 日	指定道路の延長	63.00 メートル	指定道路の幅員	4.00 メートル		
指定道路の位置	佐久市大字安原字上星谷　871 番地 1、871 番地 7、871 番地 9、871 番地 11、871 番地 14 字猫久保　993 番地 4、993 番地 7、993 番地 8、993 番地 13、996 番地 1、996 番地 2、996 番地 8、997 番地 6						
申請者の氏名	[redacted]						
水平距離指定の年月日		水平距離指定に係る道路の部分の延長	メートル	水平距離	メートル		
水平距離指定に係る道路の部分の位置							
その他							

位置図　（佐久第 52 号）


別紙のとおり


（注意）

1. 「指定道路の種類」欄は、建築基準法第 42 条第 1 項第 4 号の規定による指定に係る道路は「4 号道路」、同法第 42 条第 1 項第 5 号の規定による指定に係る道路は「5 号道路」、同法第 42 条第 2 項の規定による指定に係る道路は「2 項道路」、同法第 42 条第 4 項の規定による指定に係る道路は「4 項道路」同法第 68 条の 7 第 1 項の規定による指定に係る道路は「予定道路」と記載する。
2. 「申請者の氏名」欄は、建築基準法第 42 条第 1 項第 5 号の規定による指定をした場合に記載する。
3. 「水平距離指定の年月日」欄、「水平距離指定に係る道路の部分の位置」欄、「水平距離指定に係る道路の部分の幅員」欄及び「水平距離」は、建築基準法第 42 条第 3 項の規定による水平距離の指定をした場合に記載する。
4. 位置図には、方位、縮尺、指定道路の位置、延長及び幅員並びに水平距離指定に係る道路の部分の位置及び延長並びに水平距離を表示すること。また、必要に応じて関係図面を添付すること。

別紙

位置図　（佐久第 52 号）

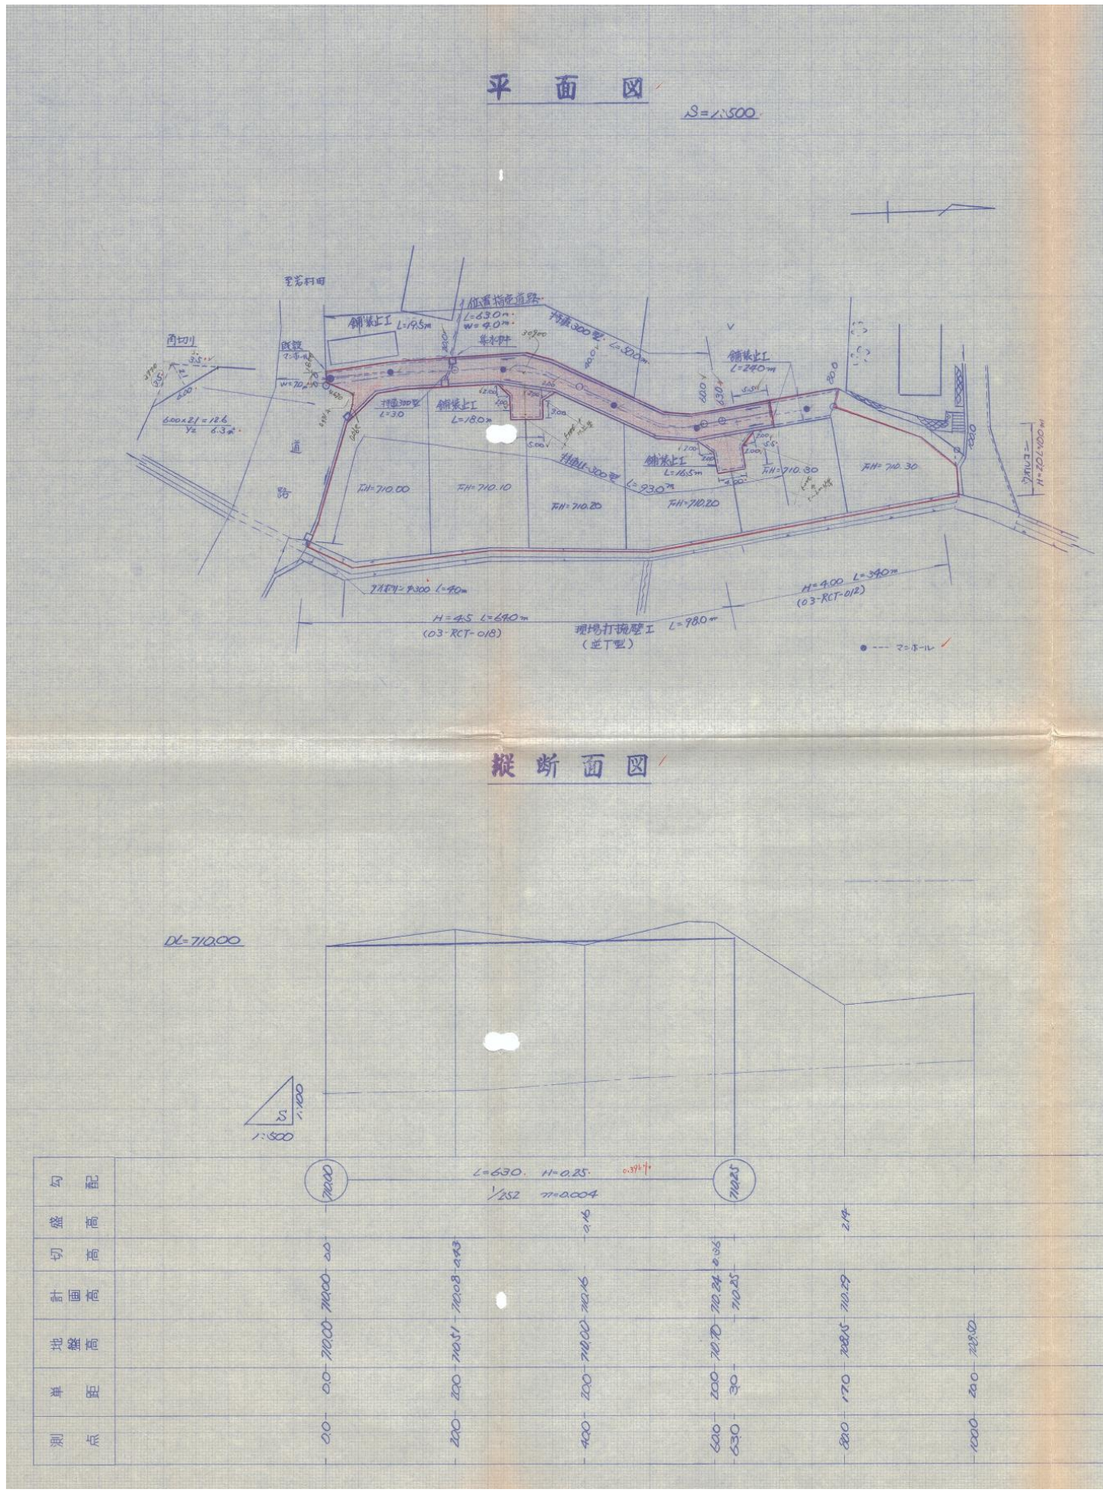

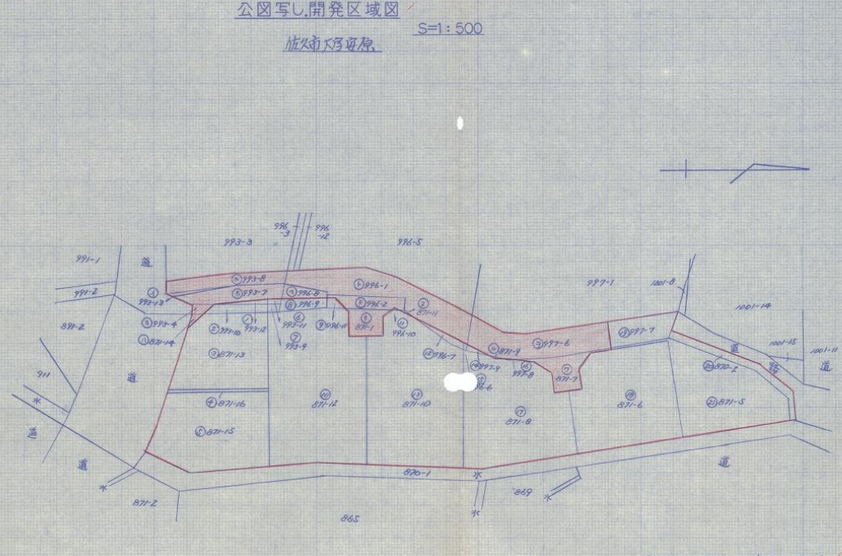

開発面積集計表

地目	番号	地番	面積(㎡)
宅地	1	993-12	3.68
	2	993-10	11.92
	3	871-13	157.61
	4	871-16	7.85
	5	871-15	201.16
	6	993-11	1.78
	7	993-9	2.01
	8	996-9	19.20
	9	996-11	9.00
	10	871-12	346.54
	11	996-10	0.17
	12	996-7	6.64
	13	871-10	317.98
	14	997-9	2.38
	15	996-6	0.93
	16	997-8	0.09
	17	871-8	232.16
	18	871-6	233.15
	19	997-7	37.22
	20	870-2	27.00
	21	871-5	180.81
	小計		1807.33
合計			2163.45

地目	番号	地番	面積(㎡)
道路	1	993-13	3.48
	2	993-4	0.56
	3	871-14	2.76
	4	993-8	139.00
	5	993-7	44.00
	6	996-8	10.00
	7	996-1	108.00
	8	996-2	19.00
	9	871-1	21.00
	10	871-11	0.24
	11	871-9	0.08
	12	997-6	80.00
	13	871-7	30.00
	小計		356.12

[redacted]

平成　年度			工事
平面図 縦断面図	縮尺	図示	
道路位置指定申請図			
佐久市大字安原			
照査	設計	製図	
図面番号　2 葉中之 1			

第四十二号の二十四様式（第十条の二関係）（Ａ４）

指　　定　　道　　路　　調　　書

（第一面）

整理番号	佐久第 56 号	指定道路図対照番号	佐久第 56 号	指定道路の種類	第５号道路		
指定の年月日	平成 3 年 4 月 23 日	指定道路の延長	35.00 メートル	指定道路の幅員	4.00 メートル		
指定道路の位置	佐久市大字岩村田字仁王前　3317 番地 1						
申請者の氏名	[redacted]						
水平距離指定の年月日		水平距離指定に係る道路の部分の延長	メートル	水平距離	メートル		
水平距離指定に係る道路の部分の位置							
その他							

位置図　（佐久第 56 号）


別紙のとおり

（注意）

1. 「指定道路の種類」欄は、建築基準法第 42 条第 1 項第 4 号の規定による指定に係る道路は「4 号道路」、同法第 42 条第 1 項第 5 号の規定による指定に係る道路は「5 号道路」、同法第 42 条第 2 項の規定による指定に係る道路は「2 項道路」、同法第 42 条第 4 項の規定による指定に係る道路は「4 項道路」同法第 68 条の 7 第 1 項の規定による指定に係る道路は「予定道路」と記載する。
2. 「申請者の氏名」欄は、建築基準法第 42 条第 1 項第 5 号の規定による指定をした場合に記載する。
3. 「水平距離指定の年月日」欄、「水平距離指定に係る道路の部分の位置」欄、「水平距離指定に係る道路の部分の幅員」欄及び「水平距離」は、建築基準法第 42 条第 3 項の規定による水平距離の指定をした場合に記載する。
4. 位置図には、方位、縮尺、指定道路の位置、延長及び幅員並びに水平距離指定に係る道路の部分の位置及び延長並びに水平距離を表示すること。また、必要に応じて関係図面を添付すること。


別紙

位置図　（佐久第 56 号）

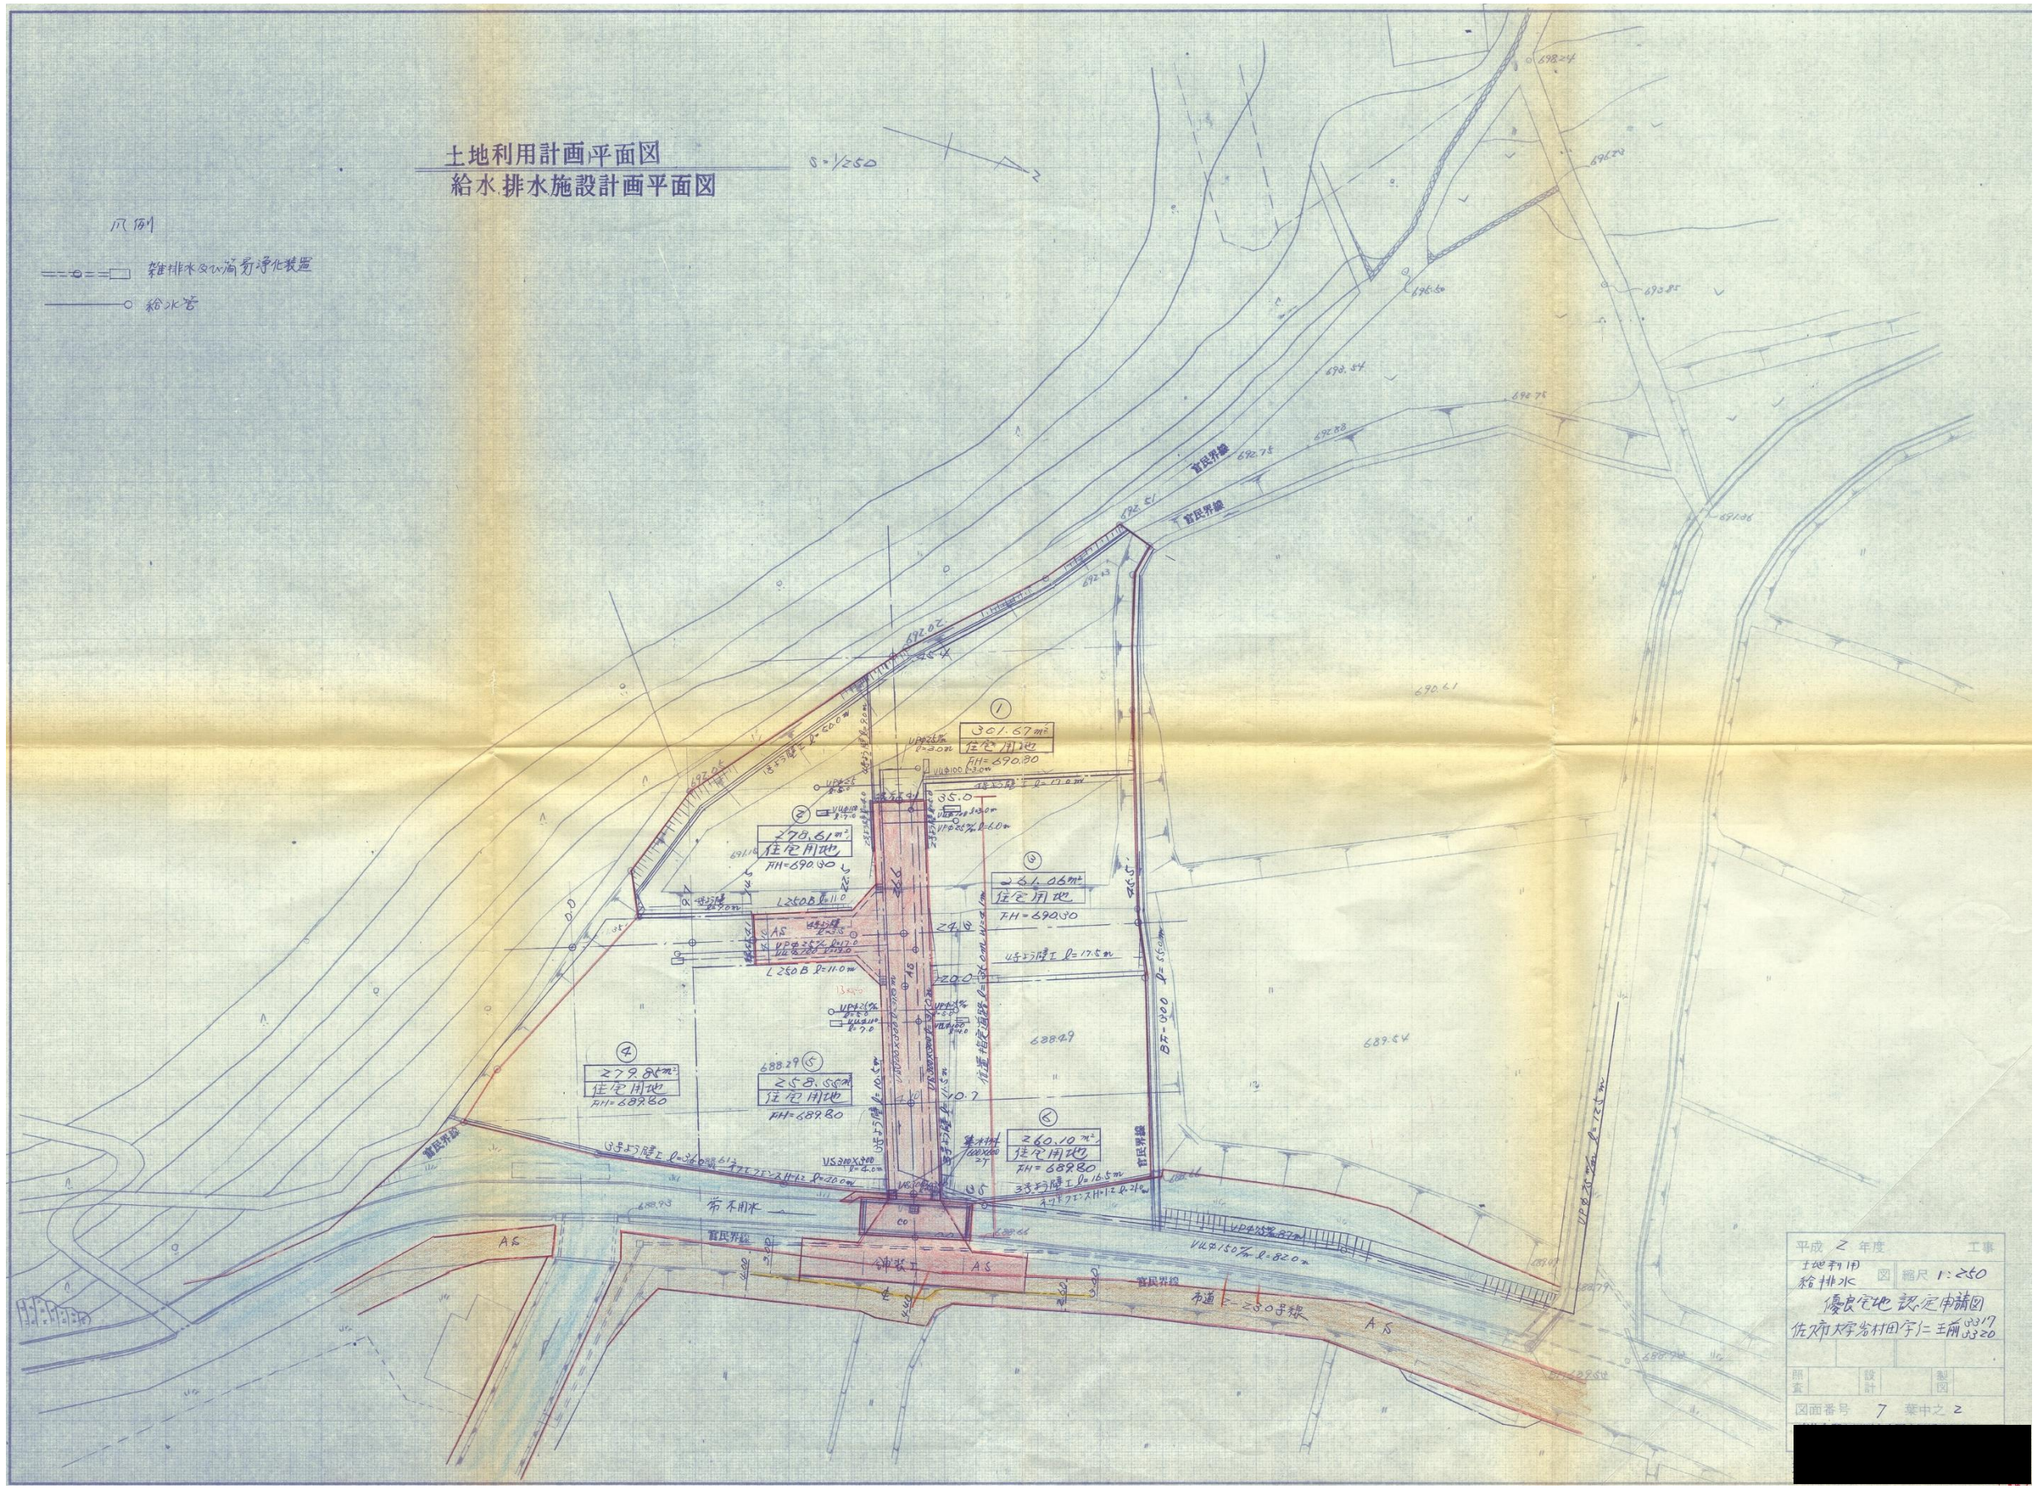

別紙

位置図　（佐久第 56 号）

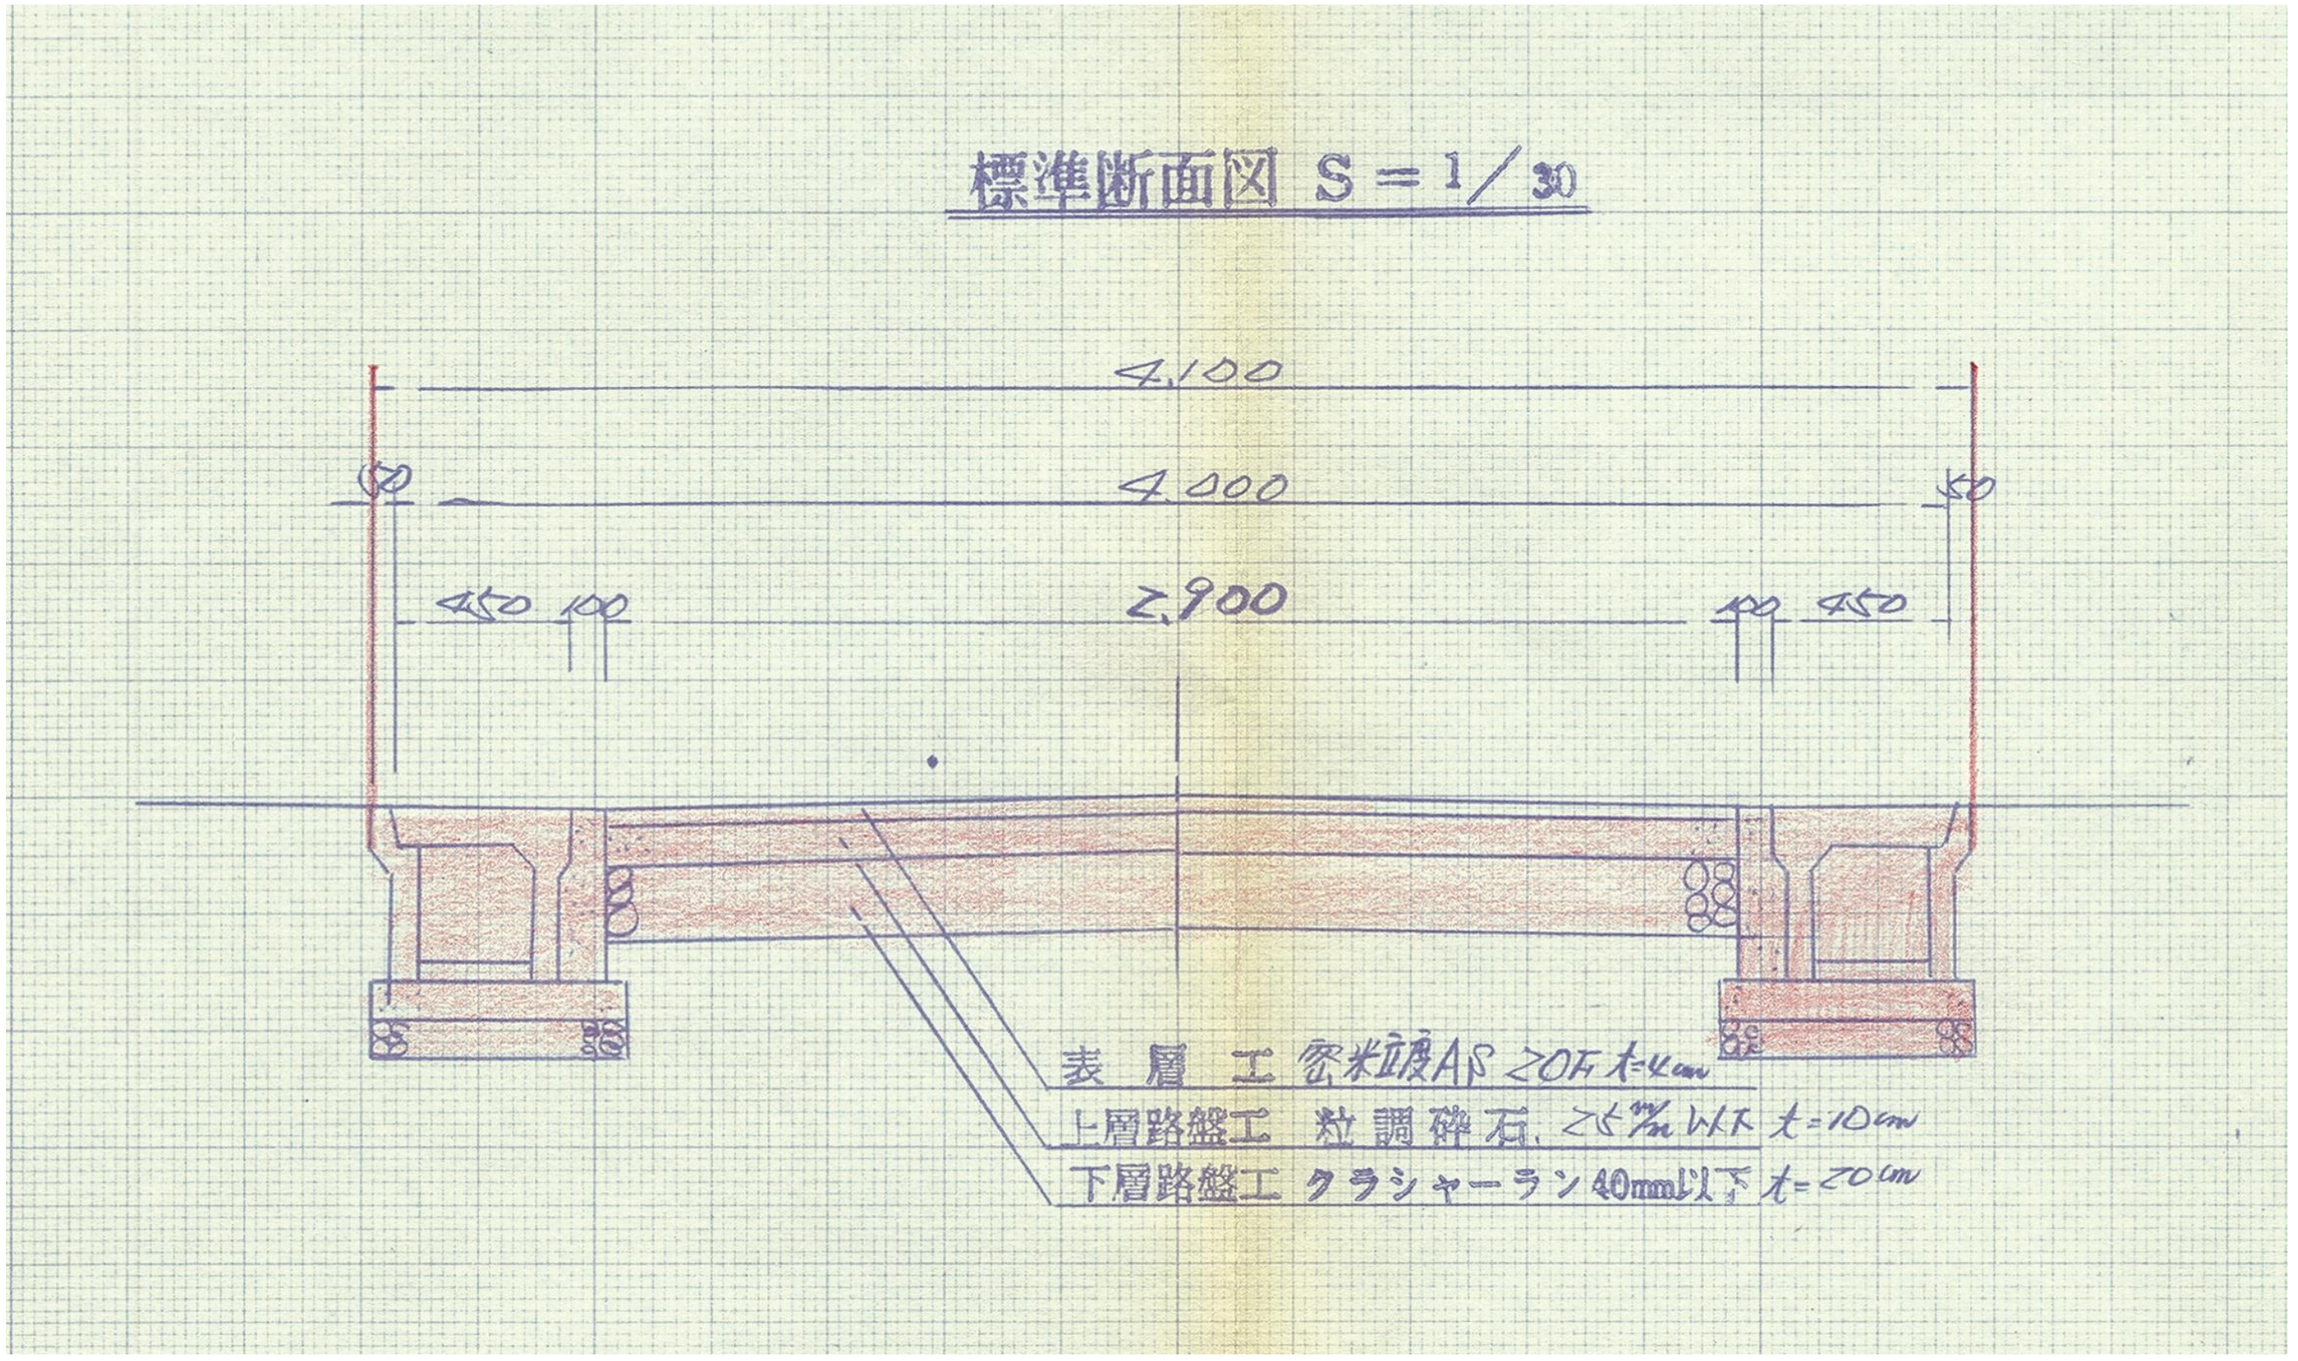

第四十二号の二十四様式（第十条の二関係）（Ａ４）

指　　定　　道　　路　　調　　書

（第一面）

整理番号	佐久第 59 号	指定道路図対照番号	佐久第 59 号	指定道路の種類	第５号道路		
指定の年月日	平成 3 年 7 月 8 日	指定道路の延長	34.20 メートル	指定道路の幅員	4.05 メートル		
指定道路の位置	佐久市大字岩村田字石並　3504 番地 7						
申請者の氏名	[redacted]						
水平距離指定の年月日		水平距離指定に係る道路の部分の延長	メートル	水平距離	メートル		
水平距離指定に係る道路の部分の位置							
その他							

位置図　（佐久第 59 号）


別紙のとおり

（注意）

1. 「指定道路の種類」欄は、建築基準法第 42 条第 1 項第 4 号の規定による指定に係る道路は「4 号道路」、同法第 42 条第 1 項第 5 号の規定による指定に係る道路は「5 号道路」、同法第 42 条第 2 項の規定による指定に係る道路は「2 項道路」、同法第 42 条第 4 項の規定による指定に係る道路は「4 項道路」同法第 68 条の 7 第 1 項の規定による指定に係る道路は「予定道路」と記載する。
2. 「申請者の氏名」欄は、建築基準法第 42 条第 1 項第 5 号の規定による指定をした場合に記載する。
3. 「水平距離指定の年月日」欄、「水平距離指定に係る道路の部分の位置」欄、「水平距離指定に係る道路の部分の幅員」欄及び「水平距離」は、建築基準法第 42 条第 3 項の規定による水平距離の指定をした場合に記載する。
4. 位置図には、方位、縮尺、指定道路の位置、延長及び幅員並びに水平距離指定に係る道路の部分の位置及び延長並びに水平距離を表示すること。また、必要に応じて関係図面を添付すること。

別紙

位置図　（佐久第 59 号）

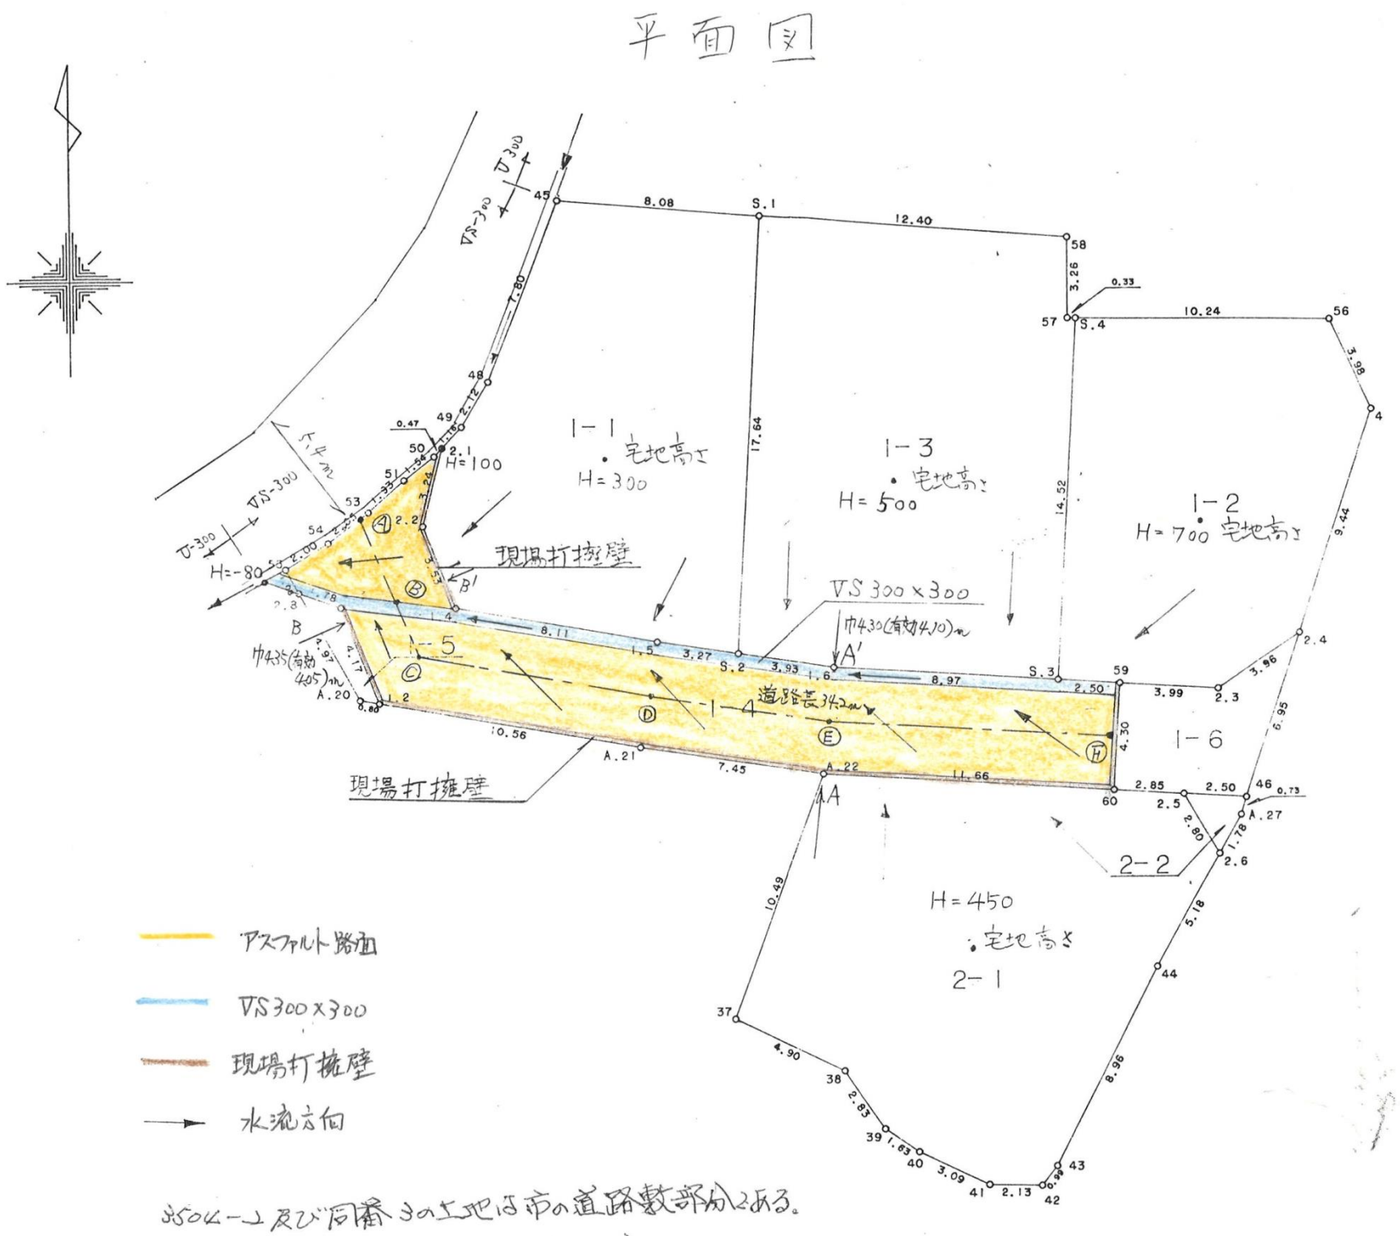

※50ムーン及び同番きの土地は市の道路敷部分にある。
一部赤線を利用しているが、占用許可済である。

佐久市大字岩村田１２０８番地１ [redacted]


単位：H＝mm

縮尺：1／250

別紙

位置図　（佐久第 59 号）

B－B′ 標準道路断面図　縮尺：1/20

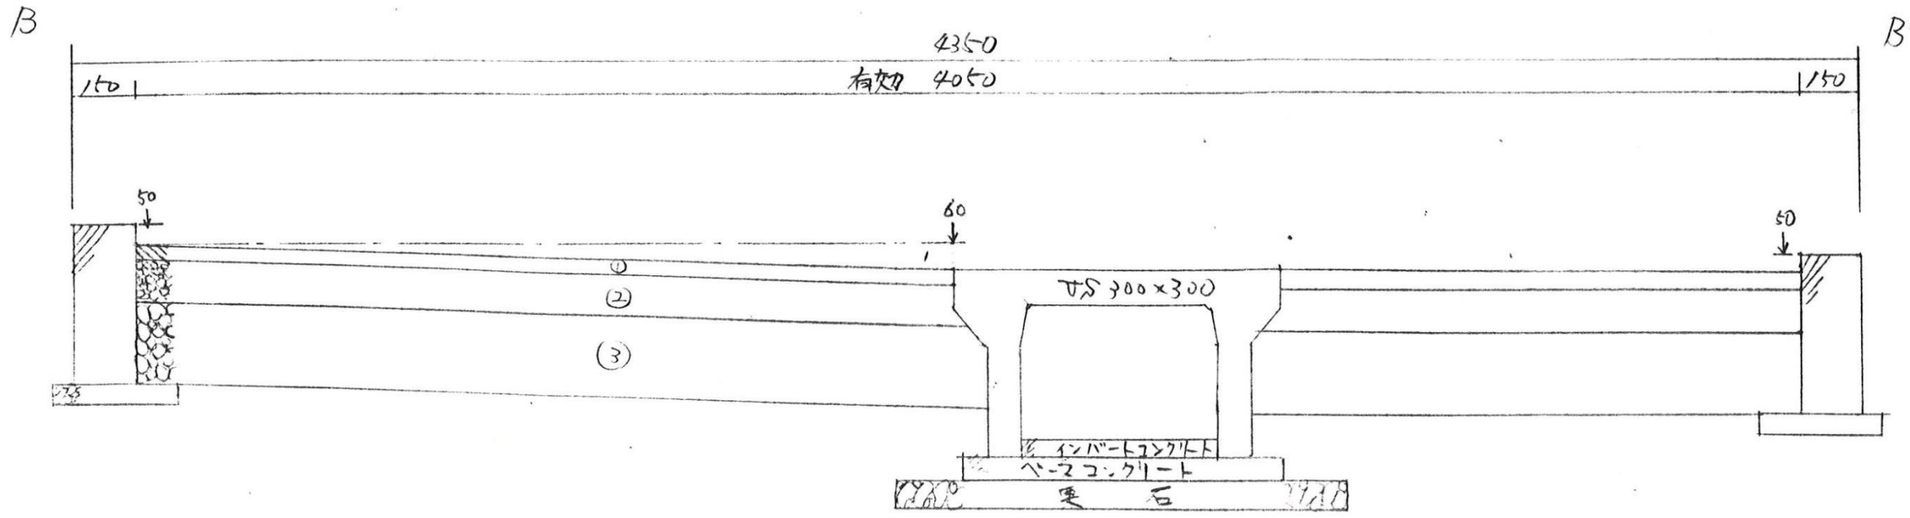

単位：mm

内訳　①表層工（密粒度 AS 13F）　厚み 40
②上層工（粒調砕石 25㎜/㎜以下）　〃 100
③下層工（クラッシャーラン 40㎜/㎜以下）　〃 200

第四十二号の二十四様式（第十条の二関係）（Ａ４）

指　　定　　道　　路　　調　　書

（第一面）

整理番号	佐久第 60 号	指定道路図対照番号	佐久第 60 号	指定道路の種類	第５号道路		
指定の年月日	平成 3 年 8 月 20 日	指定道路の延長	24.00 メートル	指定道路の幅員	4.00 メートル		
指定道路の位置	佐久市大字根々井字東坂上　845 番地 1						
申請者の氏名	[redacted]						
水平距離指定の年月日		水平距離指定に係る道路の部分の延長	メートル	水平距離	メートル		
水平距離指定に係る道路の部分の位置							
その他							

位置図　（佐久第 60 号）


別紙のとおり

（注意）

1. 「指定道路の種類」欄は、建築基準法第 42 条第 1 項第 4 号の規定による指定に係る道路は「4 号道路」、同法第 42 条第 1 項第 5 号の規定による指定に係る道路は「5 号道路」、同法第 42 条第 2 項の規定による指定に係る道路は「2 項道路」、同法第 42 条第 4 項の規定による指定に係る道路は「4 項道路」同法第 68 条の 7 第 1 項の規定による指定に係る道路は「予定道路」と記載する。
2. 「申請者の氏名」欄は、建築基準法第 42 条第 1 項第 5 号の規定による指定をした場合に記載する。
3. 「水平距離指定の年月日」欄、「水平距離指定に係る道路の部分の位置」欄、「水平距離指定に係る道路の部分の幅員」欄及び「水平距離」は、建築基準法第 42 条第 3 項の規定による水平距離の指定をした場合に記載する。
4. 位置図には、方位、縮尺、指定道路の位置、延長及び幅員並びに水平距離指定に係る道路の部分の位置及び延長並びに水平距離を表示すること。また、必要に応じて関係図面を添付すること。

別紙

位置図　（佐久第 60 号）

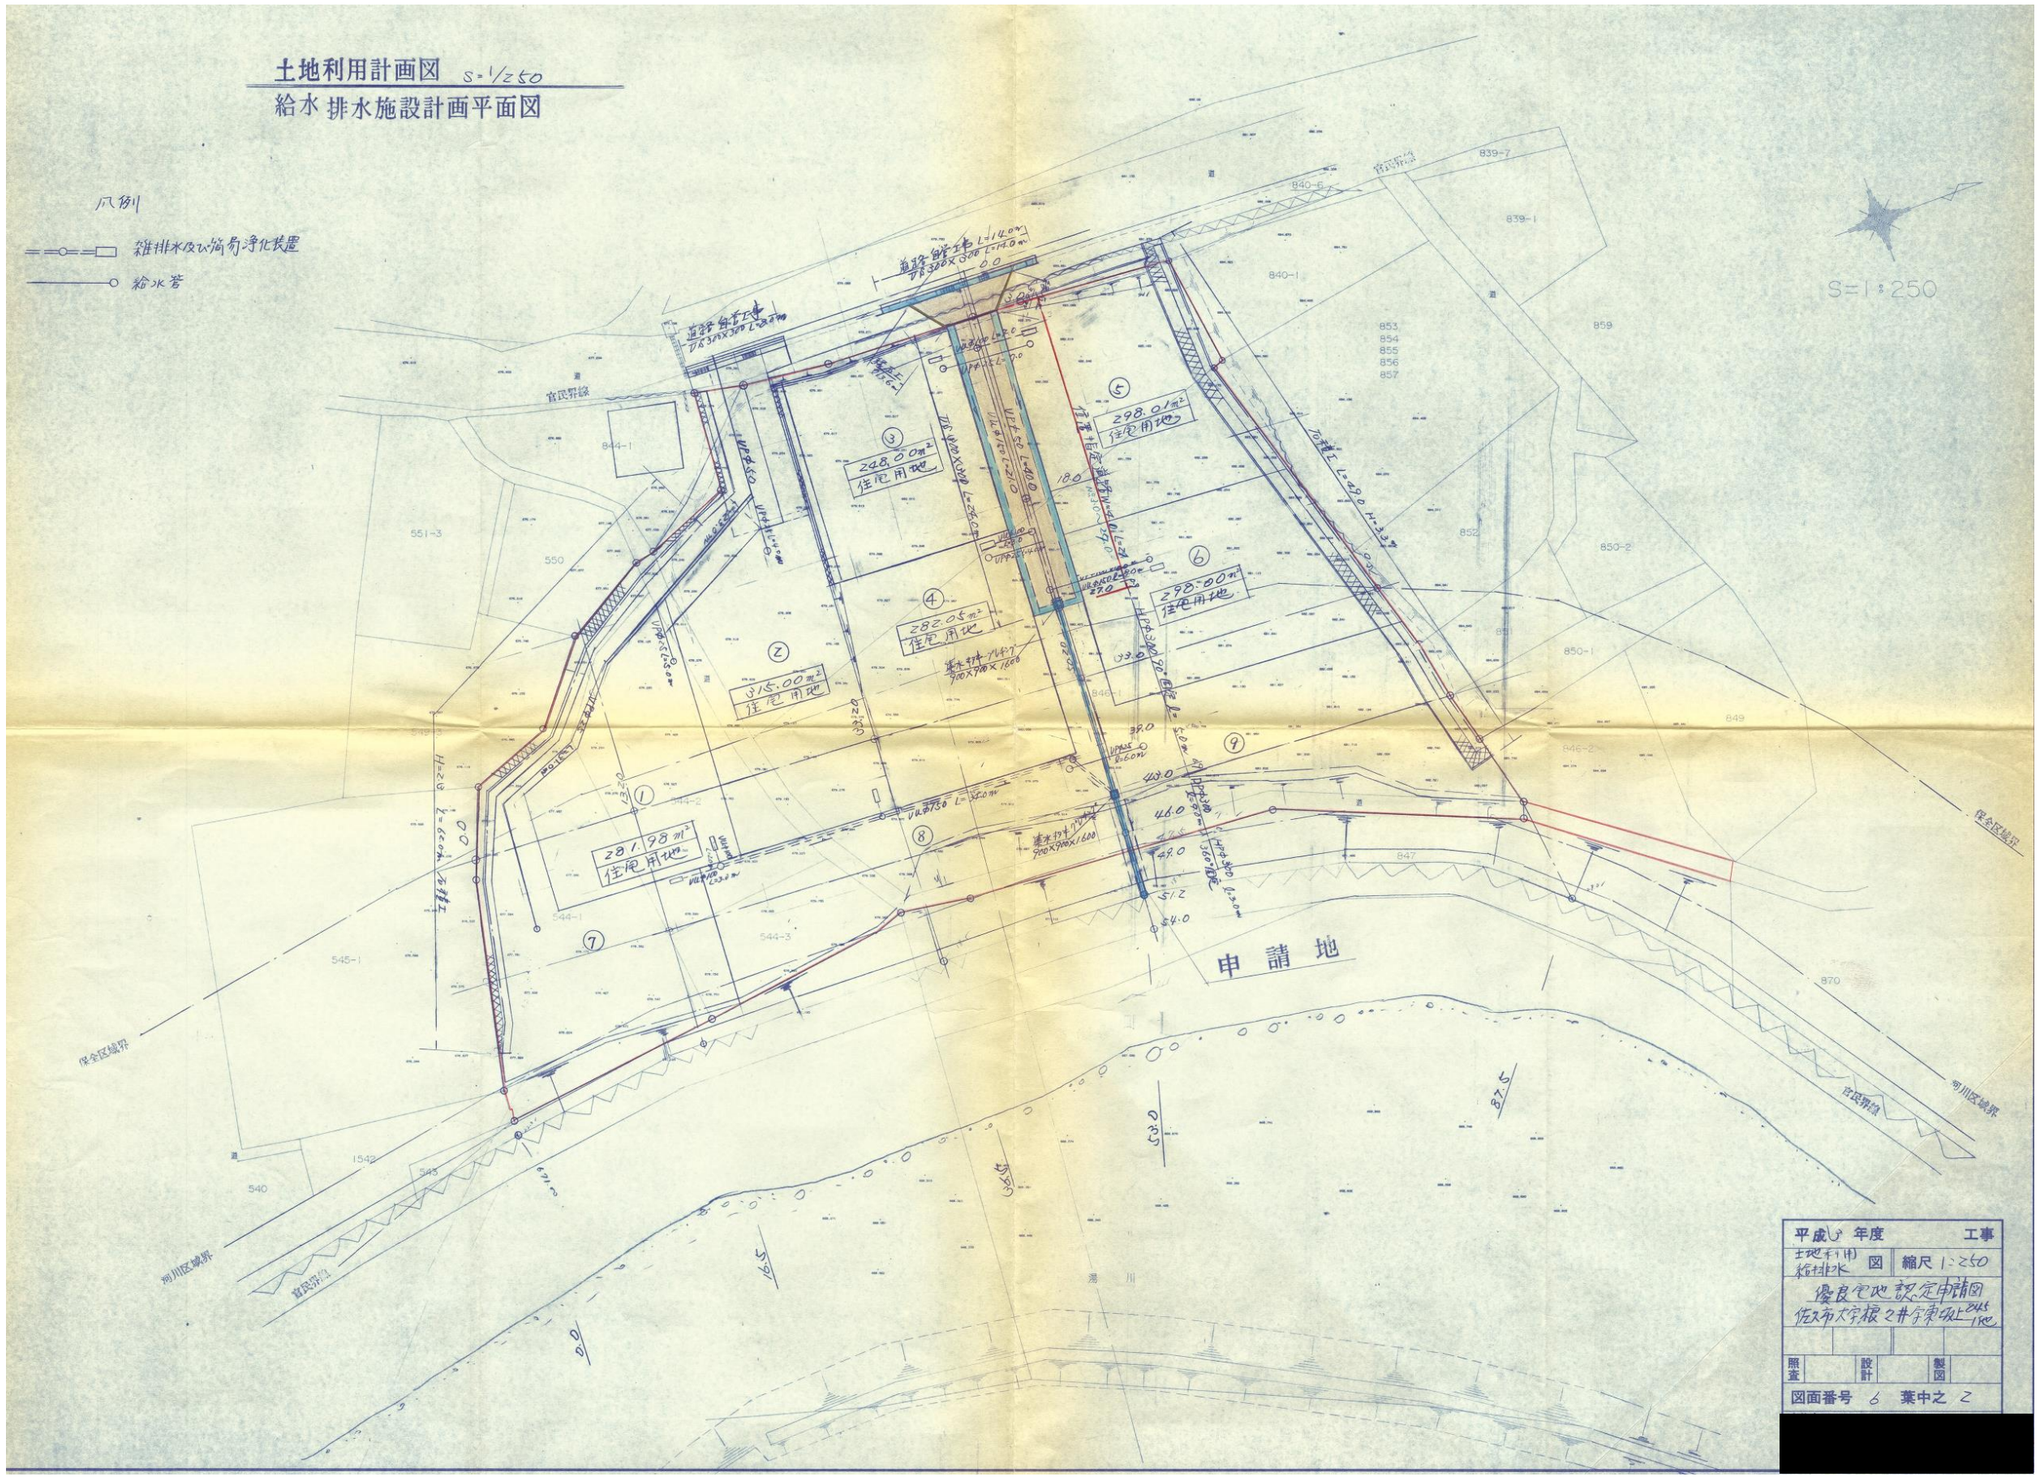

第四十二号の二十四様式（第十条の二関係）（Ａ４）

指　　定　　道　　路　　調　　書

（第一面）

整理番号	佐久第 62 号	指定道路図対照番号	佐久第 62 号	指定道路の種類	第５号道路		
指定の年月日	平成 3 年 10 月 2 日	指定道路の延長	13.80 メートル	指定道路の幅員	4.05 メートル		
指定道路の位置	佐久市大字岩村田字下信濃石　3358 番地 17						
申請者の氏名	[redacted]						
水平距離指定の年月日		水平距離指定に係る道路の部分の延長	メートル	水平距離	メートル		
水平距離指定に係る道路の部分の位置							
その他							

位置図　（佐久第 62 号）


別紙のとおり

（注意）

1. 「指定道路の種類」欄は、建築基準法第 42 条第 1 項第 4 号の規定による指定に係る道路は「4 号道路」、同法第 42 条第 1 項第 5 号の規定による指定に係る道路は「5 号道路」、同法第 42 条第 2 項の規定による指定に係る道路は「2 項道路」、同法第 42 条第 4 項の規定による指定に係る道路は「4 項道路」同法第 68 条の 7 第 1 項の規定による指定に係る道路は「予定道路」と記載する。
2. 「申請者の氏名」欄は、建築基準法第 42 条第 1 項第 5 号の規定による指定をした場合に記載する。
3. 「水平距離指定の年月日」欄、「水平距離指定に係る道路の部分の位置」欄、「水平距離指定に係る道路の部分の幅員」欄及び「水平距離」は、建築基準法第 42 条第 3 項の規定による水平距離の指定をした場合に記載する。
4. 位置図には、方位、縮尺、指定道路の位置、延長及び幅員並びに水平距離指定に係る道路の部分の位置及び延長並びに水平距離を表示すること。また、必要に応じて関係図面を添付すること。

別紙

位置図　（佐久第 62 号）

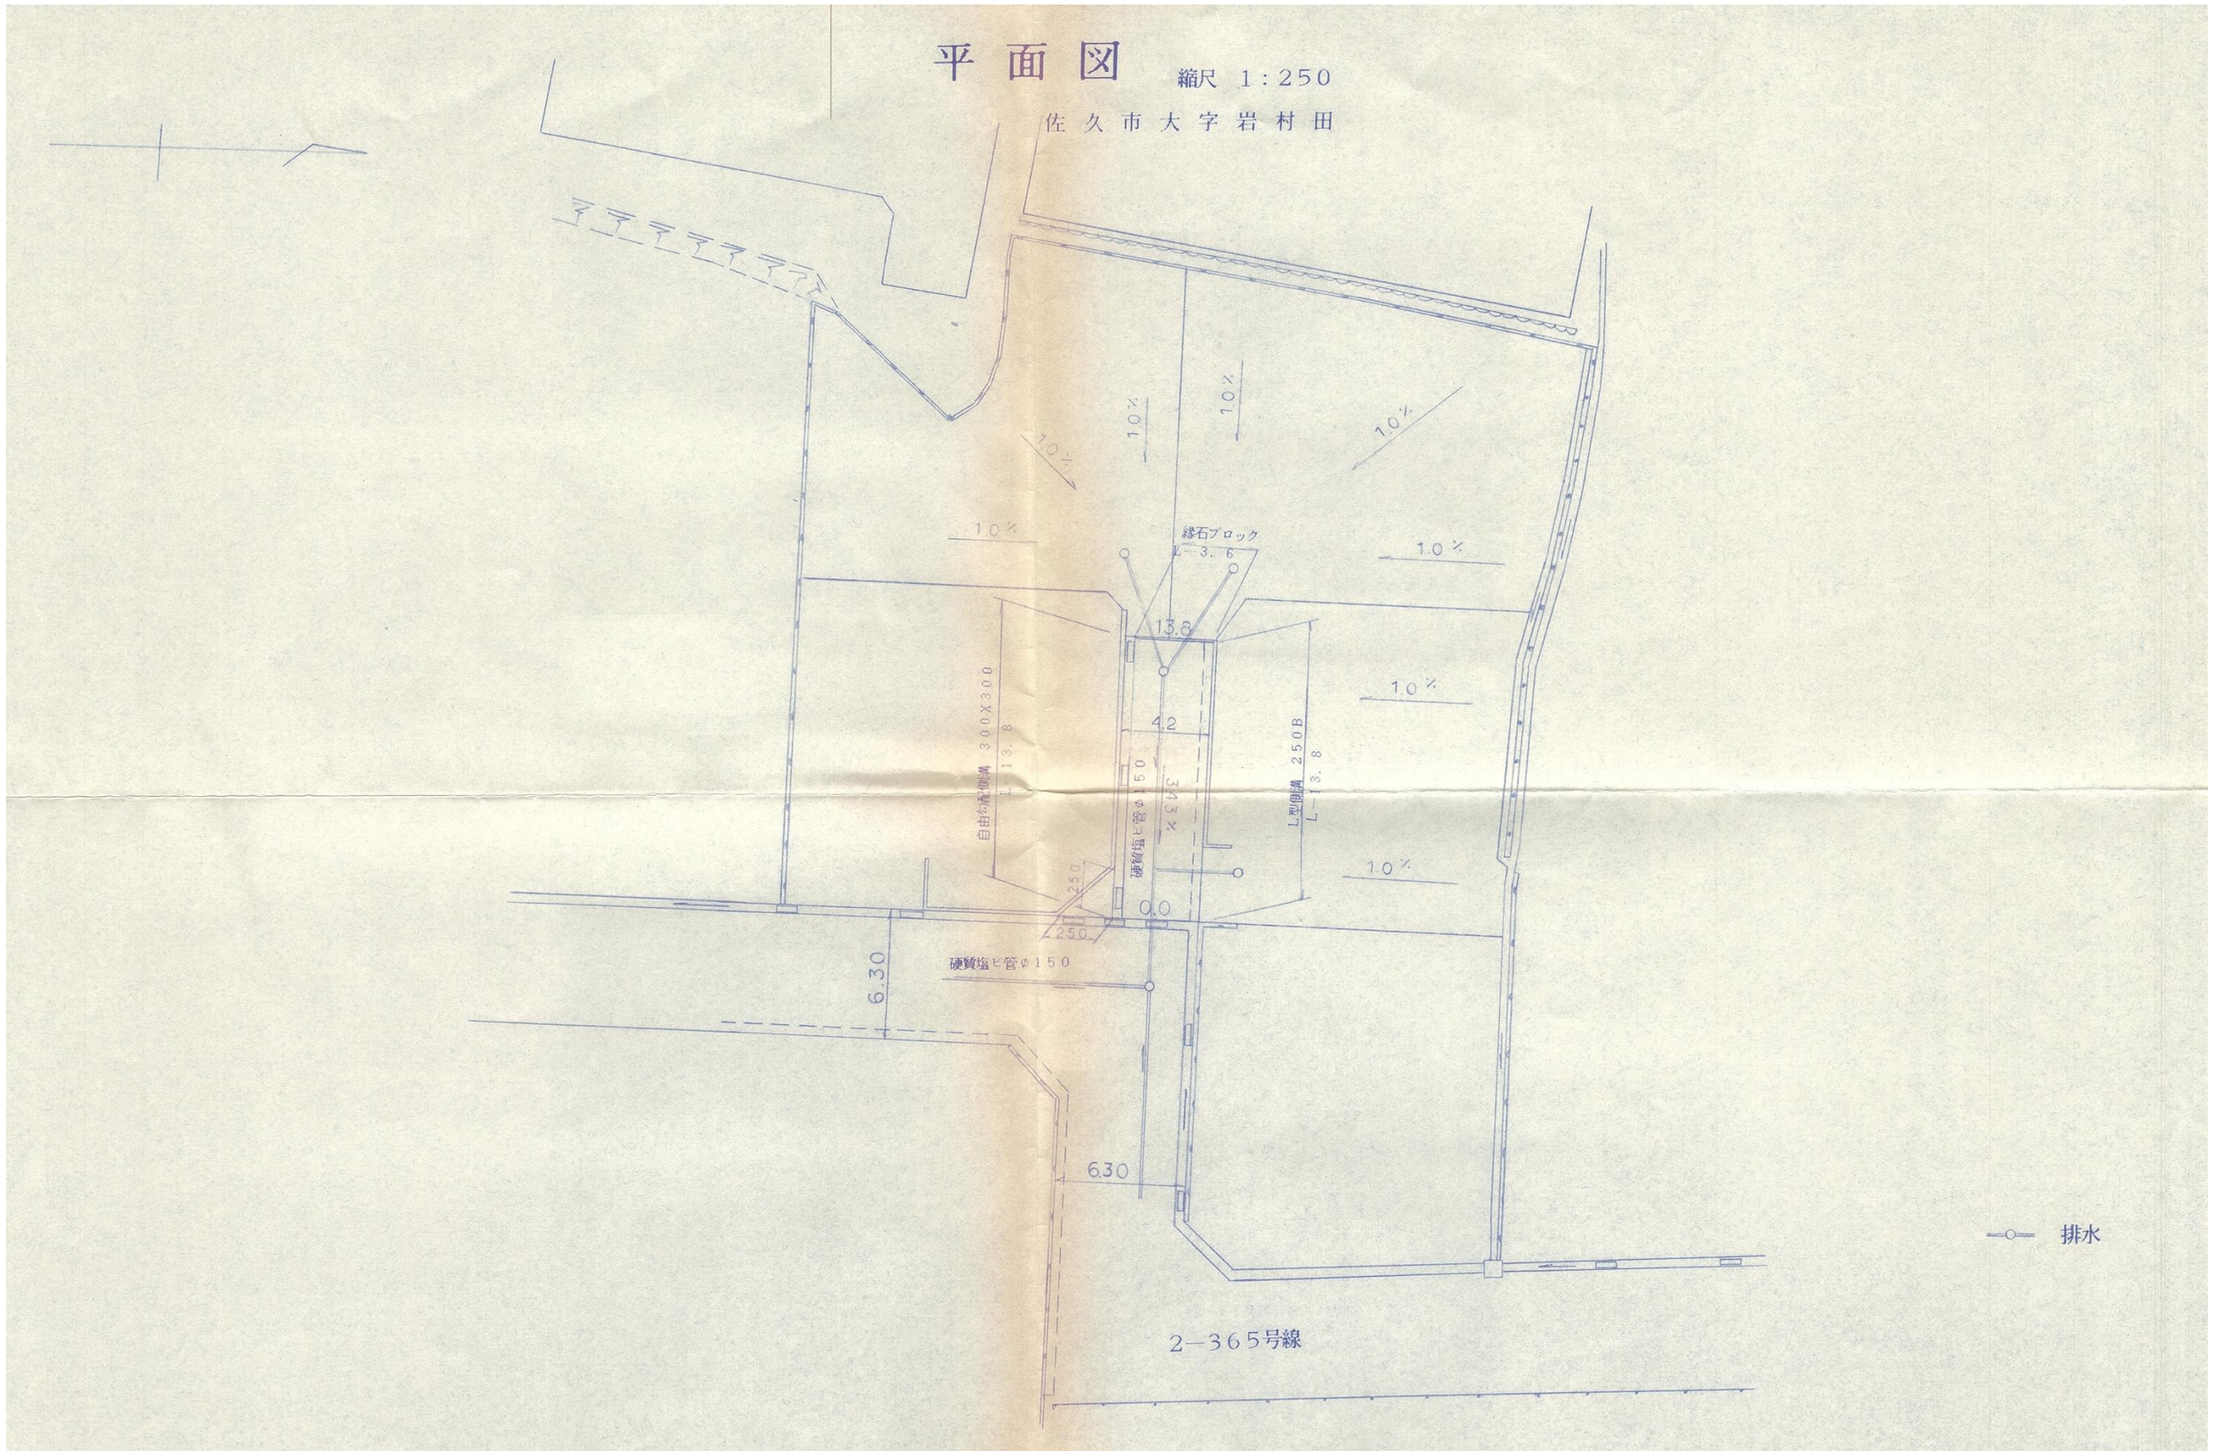


別紙

位置図　（佐久第 62 号）

標準横断図　構造図


S－1：20

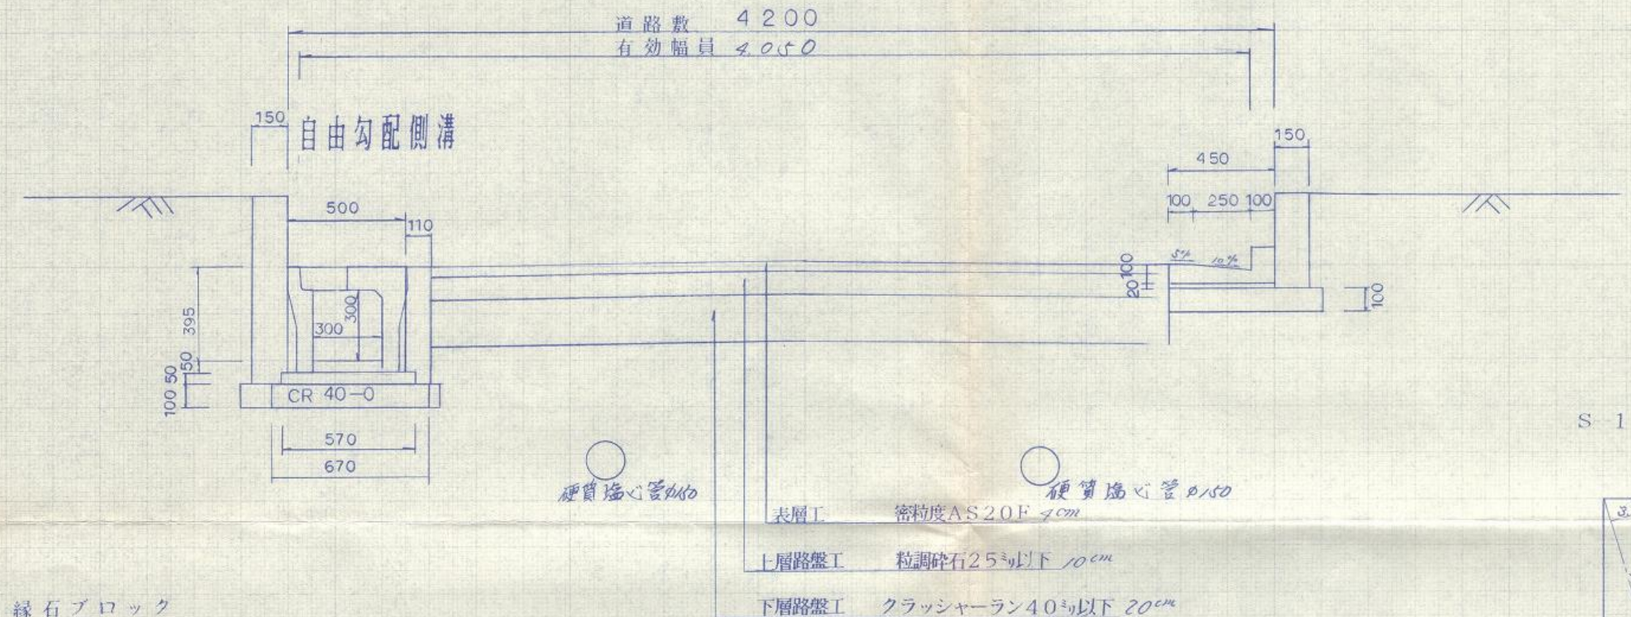


表層工	密粒度ＡＳ２０Ｆ 4cm
上層路盤工	粒調砕石２５㎜以下 10cm
下層路盤工	クラッシャーラン４０㎜以下 20cm

縁石ブロック

S－1：10

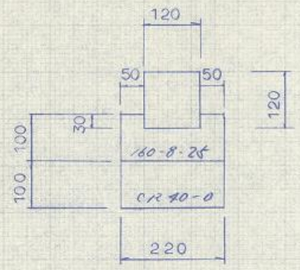


縦断図

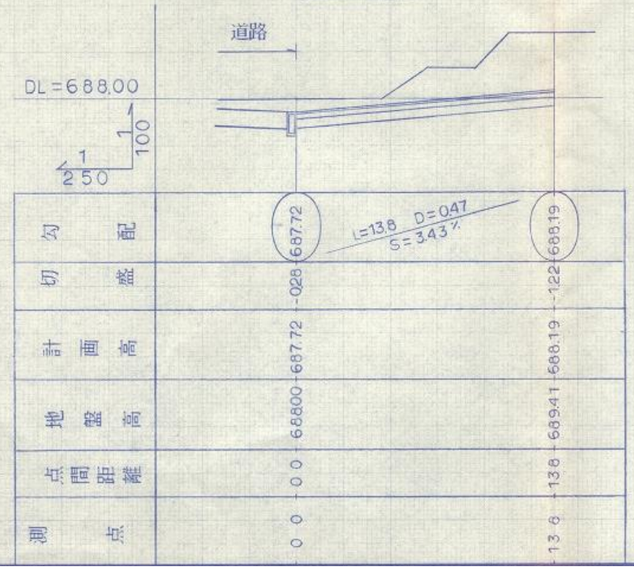

測点		0	0	13.6
点間距離		0.0	13.8	
地盤高		688.00	689.41	
計画高		687.72	688.19	
切盛		-028	-122	
勾配		687.72	688.19	

面積計算

S－1：250

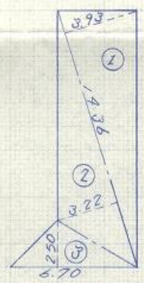

①	14.36×3.93×1/2＝28.2174
②	14.36×3.22×1/2＝23.1196
③	6.70×2.50×1/2＝8.375
計	59.712

平成３年８月１０日作製

[redacted]

平成　年度	工事
図	縮尺
照査	設計　製図
図面番号	葉中之

第四十二号の二十四様式（第十条の二関係）（Ａ４）

指　　定　　道　　路　　調　　書

（第一面）

整理番号	佐久第 63 号	指定道路図対照番号	佐久第 63 号	指定道路の種類	第５号道路		
指定の年月日	平成 3 年 10 月 7 日	指定道路の延長	17.00 メートル	指定道路の幅員	4.00 メートル		
指定道路の位置	佐久市大字猿久保字屋敷添　466 番地 1、466 番地 8、466 番地 14、467 番地 8						
申請者の氏名	[redacted]						
水平距離指定の年月日		水平距離指定に係る道路の部分の延長	メートル	水平距離	メートル		
水平距離指定に係る道路の部分の位置							
その他							

位置図　（佐久第 63 号）


別紙のとおり

（注意）

1. 「指定道路の種類」欄は、建築基準法第 42 条第 1 項第 4 号の規定による指定に係る道路は「4 号道路」、同法第 42 条第 1 項第 5 号の規定による指定に係る道路は「5 号道路」、同法第 42 条第 2 項の規定による指定に係る道路は「2 項道路」、同法第 42 条第 4 項の規定による指定に係る道路は「4 項道路」同法第 68 条の 7 第 1 項の規定による指定に係る道路は「予定道路」と記載する。
2. 「申請者の氏名」欄は、建築基準法第 42 条第 1 項第 5 号の規定による指定をした場合に記載する。
3. 「水平距離指定の年月日」欄、「水平距離指定に係る道路の部分の位置」欄、「水平距離指定に係る道路の部分の幅員」欄及び「水平距離」は、建築基準法第 42 条第 3 項の規定による水平距離の指定をした場合に記載する。
4. 位置図には、方位、縮尺、指定道路の位置、延長及び幅員並びに水平距離指定に係る道路の部分の位置及び延長並びに水平距離を表示すること。また、必要に応じて関係図面を添付すること。

別紙

位置図　（佐久第 63 号）

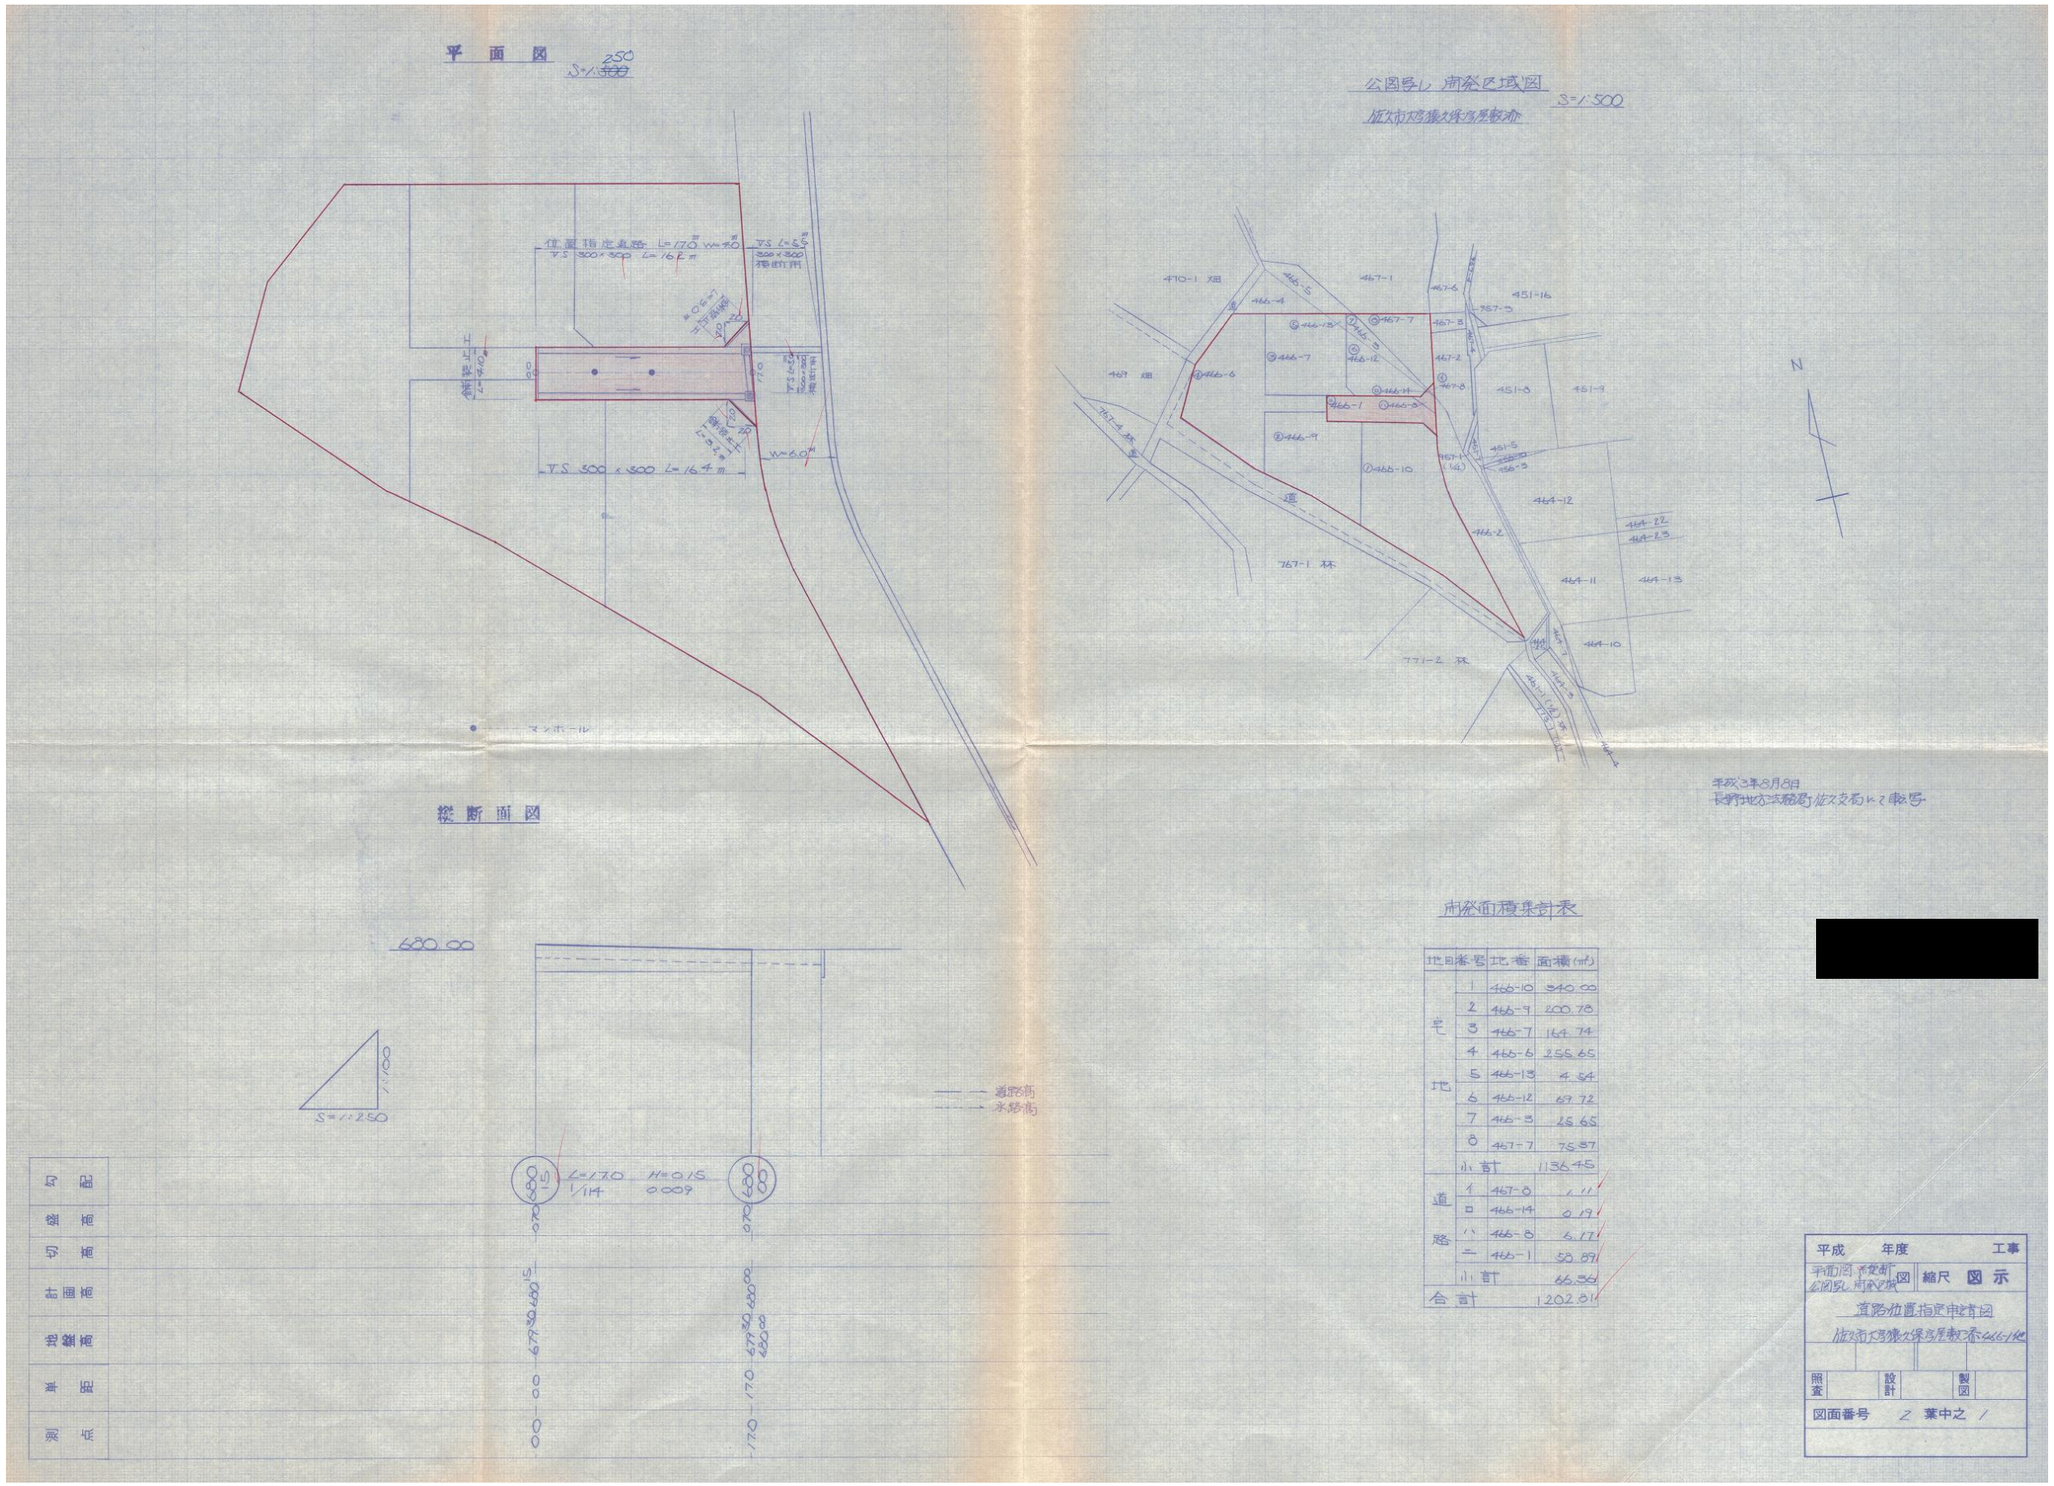

第四十二号の二十四様式（第十条の二関係）（Ａ４）

指　　定　　道　　路　　調　　書

（第一面）

整理番号	佐久第 64 号	指定道路図対照番号	佐久第 64 号	指定道路の種類	第５号道路		
指定の年月日	平成 4 年 1 月 18 日	指定道路の延長	35.00 メートル	指定道路の幅員	4.00 メートル		
指定道路の位置	佐久市大字鳴瀬字本願　3382 番地 1						
申請者の氏名	[redacted]						
水平距離指定の年月日		水平距離指定に係る道路の部分の延長	メートル	水平距離	メートル		
水平距離指定に係る道路の部分の位置							
その他							

位置図　（佐久第 64 号）


別紙のとおり

（注意）

1. 「指定道路の種類」欄は、建築基準法第 42 条第 1 項第 4 号の規定による指定に係る道路は「4 号道路」、同法第 42 条第 1 項第 5 号の規定による指定に係る道路は「5 号道路」、同法第 42 条第 2 項の規定による指定に係る道路は「2 項道路」、同法第 42 条第 4 項の規定による指定に係る道路は「4 項道路」同法第 68 条の 7 第 1 項の規定による指定に係る道路は「予定道路」と記載する。
2. 「申請者の氏名」欄は、建築基準法第 42 条第 1 項第 5 号の規定による指定をした場合に記載する。
3. 「水平距離指定の年月日」欄、「水平距離指定に係る道路の部分の位置」欄、「水平距離指定に係る道路の部分の幅員」欄及び「水平距離」は、建築基準法第 42 条第 3 項の規定による水平距離の指定をした場合に記載する。
4. 位置図には、方位、縮尺、指定道路の位置、延長及び幅員並びに水平距離指定に係る道路の部分の位置及び延長並びに水平距離を表示すること。また、必要に応じて関係図面を添付すること。

別紙

位置図　（佐久第 64 号）

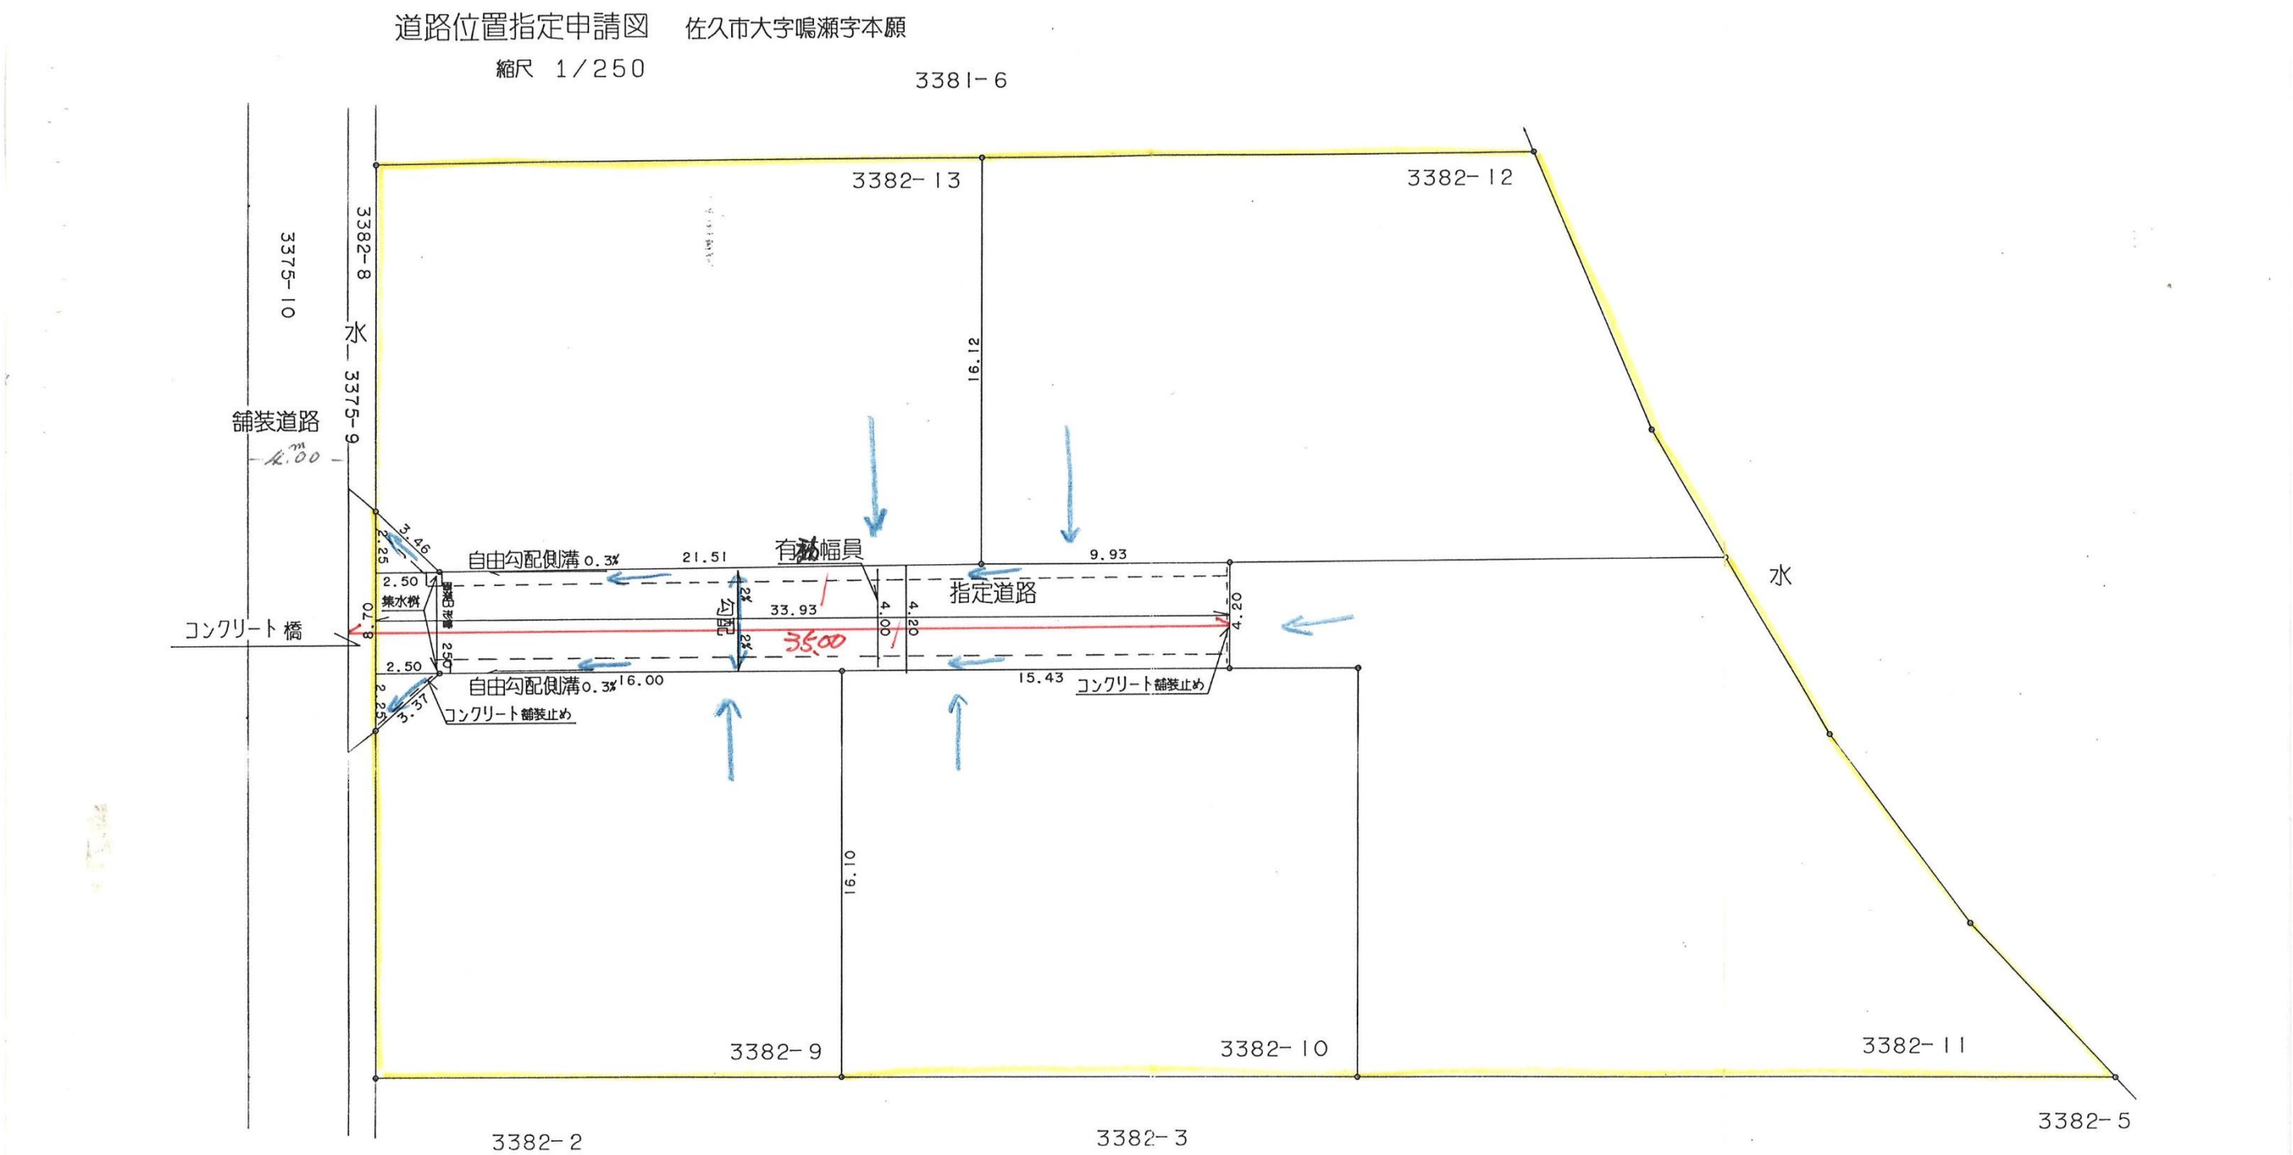

第四十二号の二十四様式（第十条の二関係）（Ａ４）

指　　定　　道　　路　　調　　書

（第一面）

整理番号	佐久第 65 号	指定道路図対照番号	佐久第 65 号	指定道路の種類	第５号道路		
指定の年月日	平成 3 年 11 月 28 日	指定道路の延長	51.00 メートル	指定道路の幅員	4.40～6.00 メートル		
指定道路の位置	佐久市大字岩村田字来長場　1869 番地 1						
申請者の氏名	[redacted]						
水平距離指定の年月日		水平距離指定に係る道路の部分の延長	メートル	水平距離	メートル		
水平距離指定に係る道路の部分の位置							
その他							

位置図　（佐久第 65 号）


別紙のとおり

（注意）

1. 「指定道路の種類」欄は、建築基準法第 42 条第 1 項第 4 号の規定による指定に係る道路は「4 号道路」、同法第 42 条第 1 項第 5 号の規定による指定に係る道路は「5 号道路」、同法第 42 条第 2 項の規定による指定に係る道路は「2 項道路」、同法第 42 条第 4 項の規定による指定に係る道路は「4 項道路」同法第 68 条の 7 第 1 項の規定による指定に係る道路は「予定道路」と記載する。
2. 「申請者の氏名」欄は、建築基準法第 42 条第 1 項第 5 号の規定による指定をした場合に記載する。
3. 「水平距離指定の年月日」欄、「水平距離指定に係る道路の部分の位置」欄、「水平距離指定に係る道路の部分の幅員」欄及び「水平距離」は、建築基準法第 42 条第 3 項の規定による水平距離の指定をした場合に記載する。
4. 位置図には、方位、縮尺、指定道路の位置、延長及び幅員並びに水平距離指定に係る道路の部分の位置及び延長並びに水平距離を表示すること。また、必要に応じて関係図面を添付すること。

別紙

位置図　（佐久第 65 号）

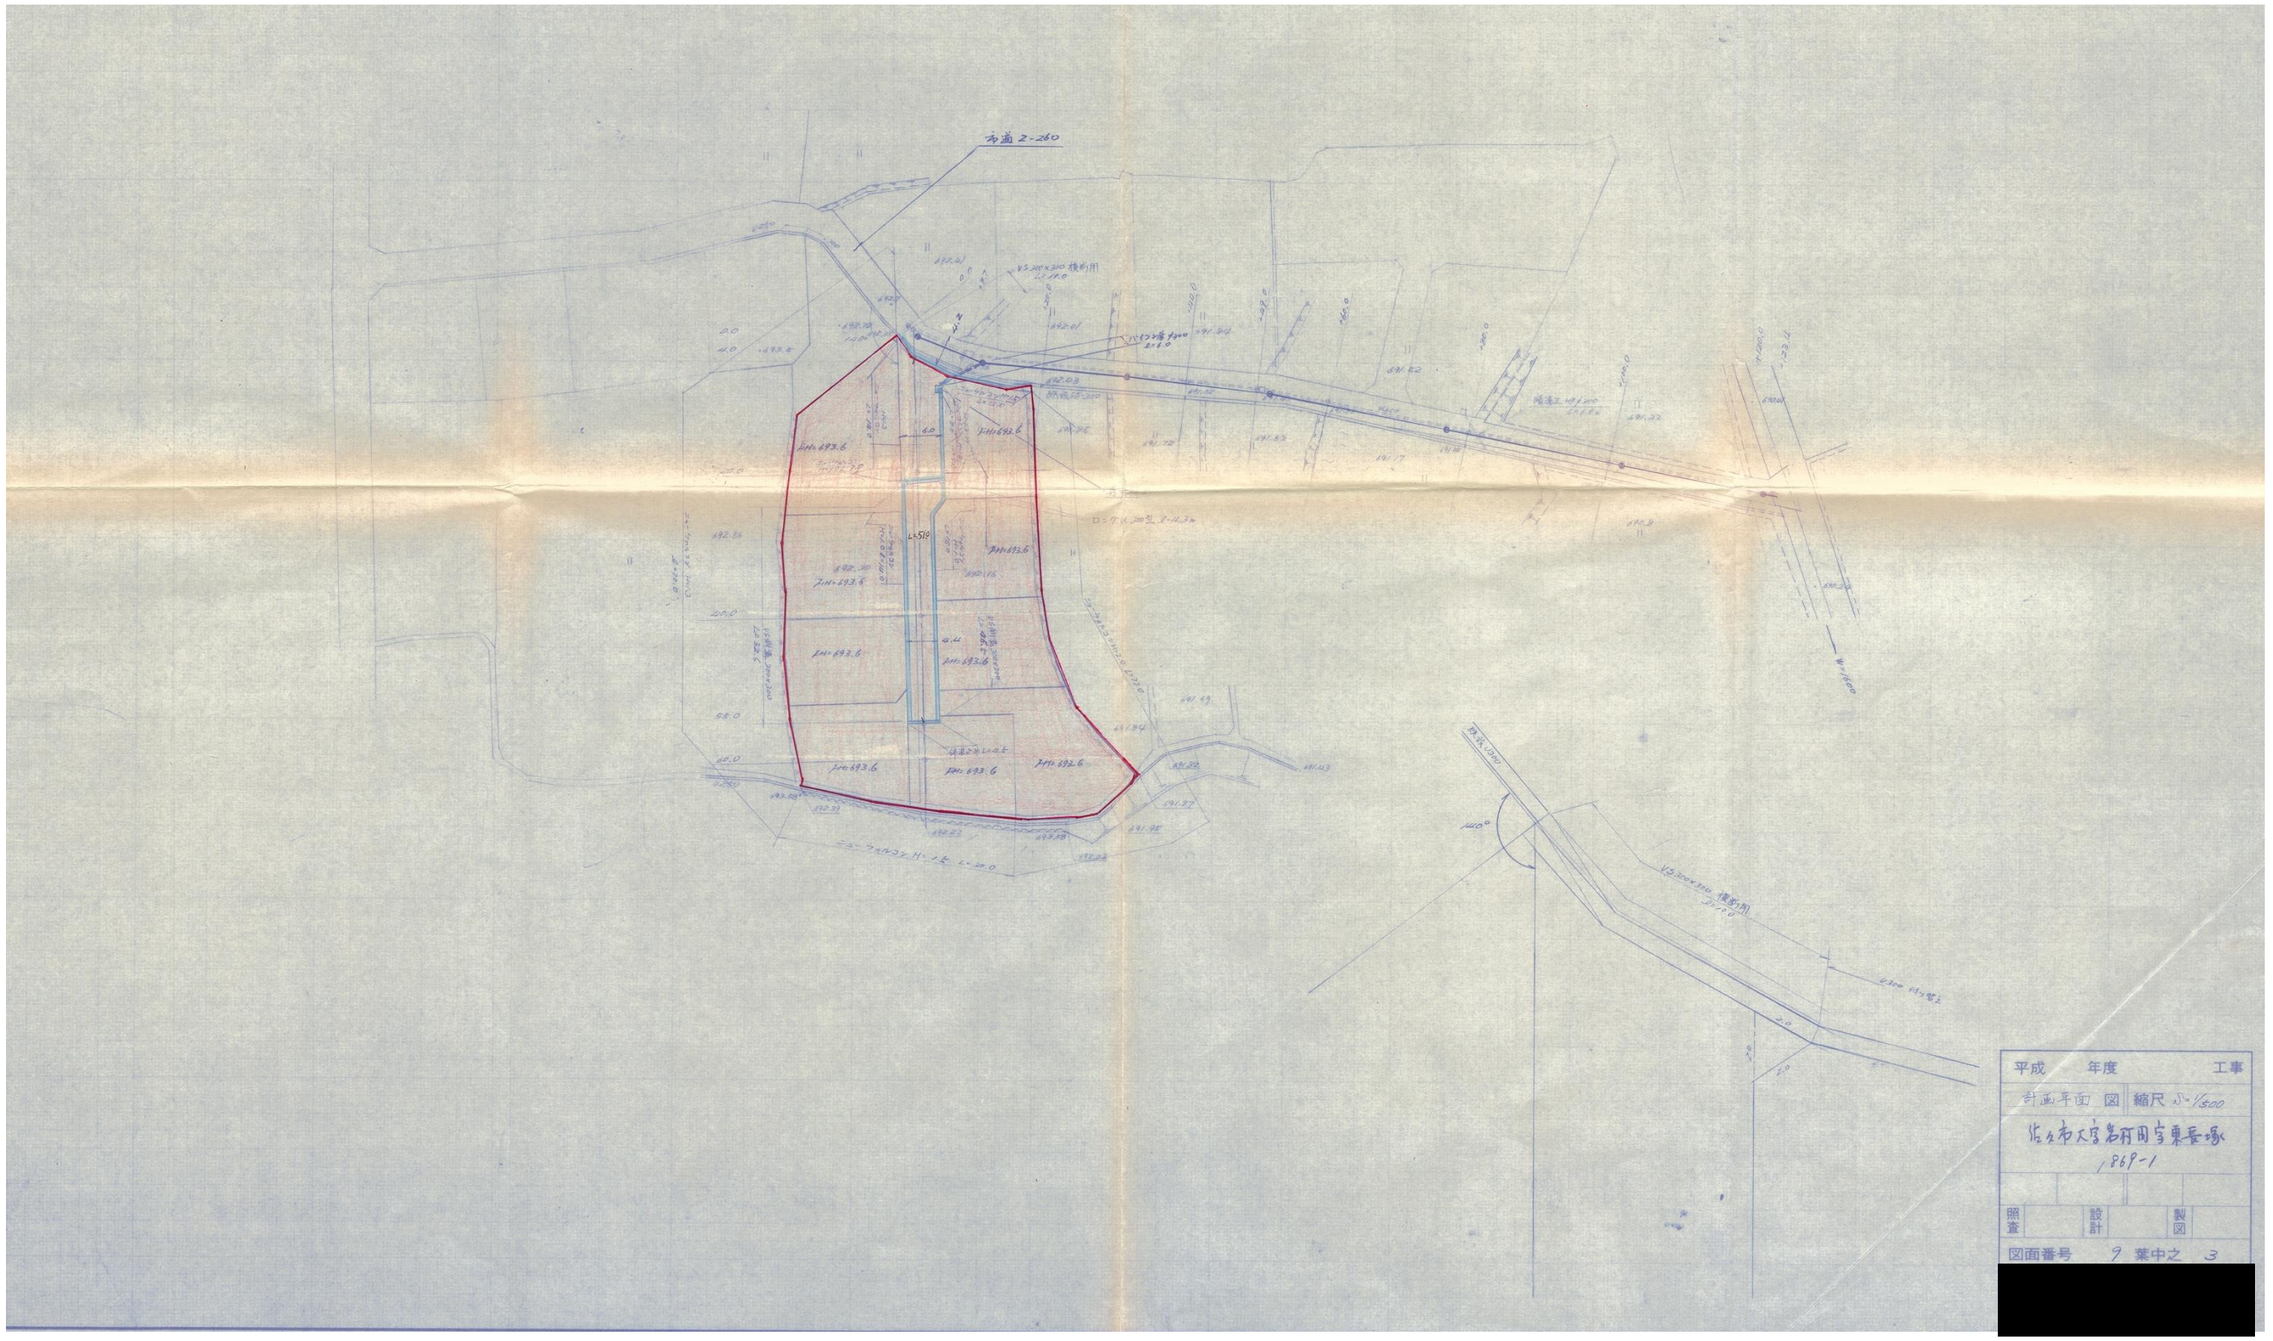

第四十二号の二十四様式（第十条の二関係）（Ａ４）

指　　定　　道　　路　　調　　書

（第一面）

整理番号	佐久第 67 号	指定道路図対照番号	佐久第 67 号	指定道路の種類	第５号道路		
指定の年月日	平成 3 年 12 月 26 日	指定道路の延長	34.00 メートル	指定道路の幅員	4.00 メートル		
指定道路の位置	佐久市大字中込字清水　1594 番地 3						
申請者の氏名	[redacted]						
水平距離指定の年月日		水平距離指定に係る道路の部分の延長	メートル	水平距離	メートル		
水平距離指定に係る道路の部分の位置							
その他							

位置図　（佐久第 67 号）

別紙のとおり

（注意）

1. 「指定道路の種類」欄は、建築基準法第 42 条第 1 項第 4 号の規定による指定に係る道路は「4 号道路」、同法第 42 条第 1 項第 5 号の規定による指定に係る道路は「5 号道路」、同法第 42 条第 2 項の規定による指定に係る道路は「2 項道路」、同法第 42 条第 4 項の規定による指定に係る道路は「4 項道路」同法第 68 条の 7 第 1 項の規定による指定に係る道路は「予定道路」と記載する。
2. 「申請者の氏名」欄は、建築基準法第 42 条第 1 項第 5 号の規定による指定をした場合に記載する。
3. 「水平距離指定の年月日」欄、「水平距離指定に係る道路の部分の位置」欄、「水平距離指定に係る道路の部分の幅員」欄及び「水平距離」は、建築基準法第 42 条第 3 項の規定による水平距離の指定をした場合に記載する。
4. 位置図には、方位、縮尺、指定道路の位置、延長及び幅員並びに水平距離指定に係る道路の部分の位置及び延長並びに水平距離を表示すること。また、必要に応じて関係図面を添付すること。

別紙

位置図　（佐久第 67 号）

621-33

縦断面図

DL=665.00

DL=660.00

DL=655.00

道路位置指定 B=3.40 W=4.0


歩道 切下げ工

S=1:250　S=1:100


測点	単距	追距	地盤高	計画高	盛土高	切土高	勾配
0	0.0	-2.5	660.52				
0	2.5	0.0	660.36	660.36			
0	2.5	2.5	659.86	660.36			
1	2.5	5.0	659.94	660.20			
1	12.5	15.0	659.71	660.20			
2	10.0	25.0	659.70	660.20			
3	9.0	34.0	659.75	660.20			
4	11.0	44.5	659.85	660.20			
			660.34	660.20			

R=2.5
i=0.16
i=0.064
L
S1.5

公図写し　S=1:500

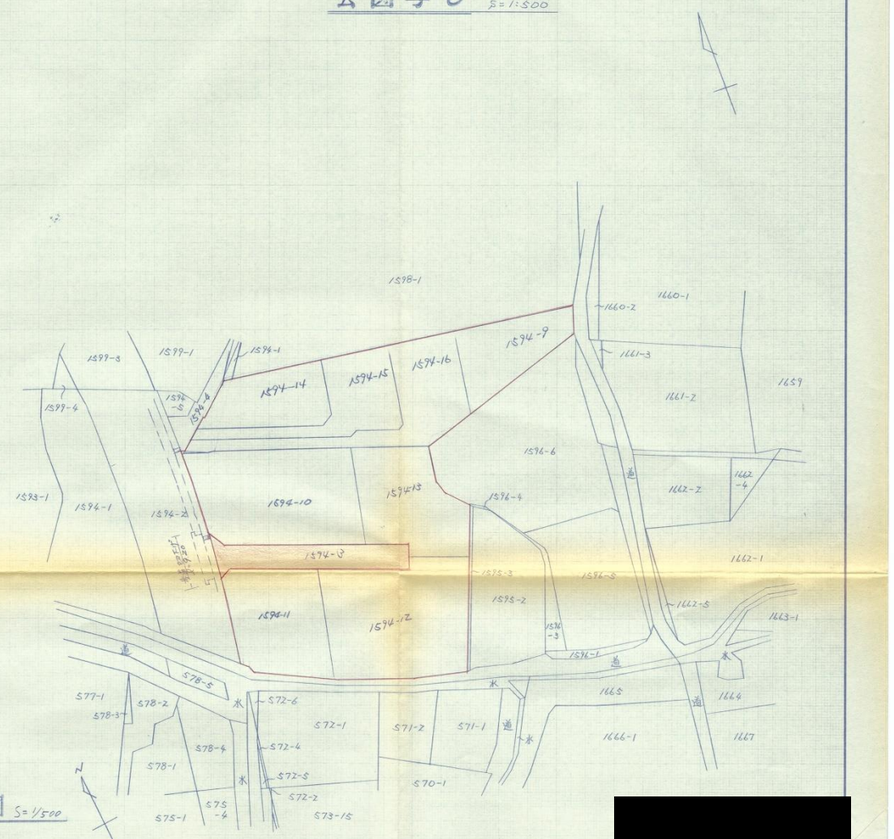

開発区域区域図　S=1/500

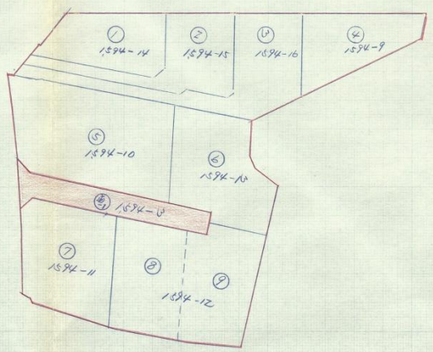

用途区域面積算出表

地目	番号	地番	地積
宅地	①	1594-14	200.11
	②	1594-15	220.00
	③	1594-16	391.07
	④	1594-9	200.50
	⑤	1594-10	465.25
	⑥	1594-13	290.82
	⑦	1594-11	258.09
	⑧	1594-12	241.27
	⑨	〃	248.17
小計			2,624.08
道路	①	1594-8	144.78
合計			2,601.06

[redacted]

平成　年度　工事

縦断面
公図写し　図　縮尺　図示

中込住宅団地造成
佐久市大字中込字清水

照査　設計　製図

図面番号　9　葉中之 [redacted]