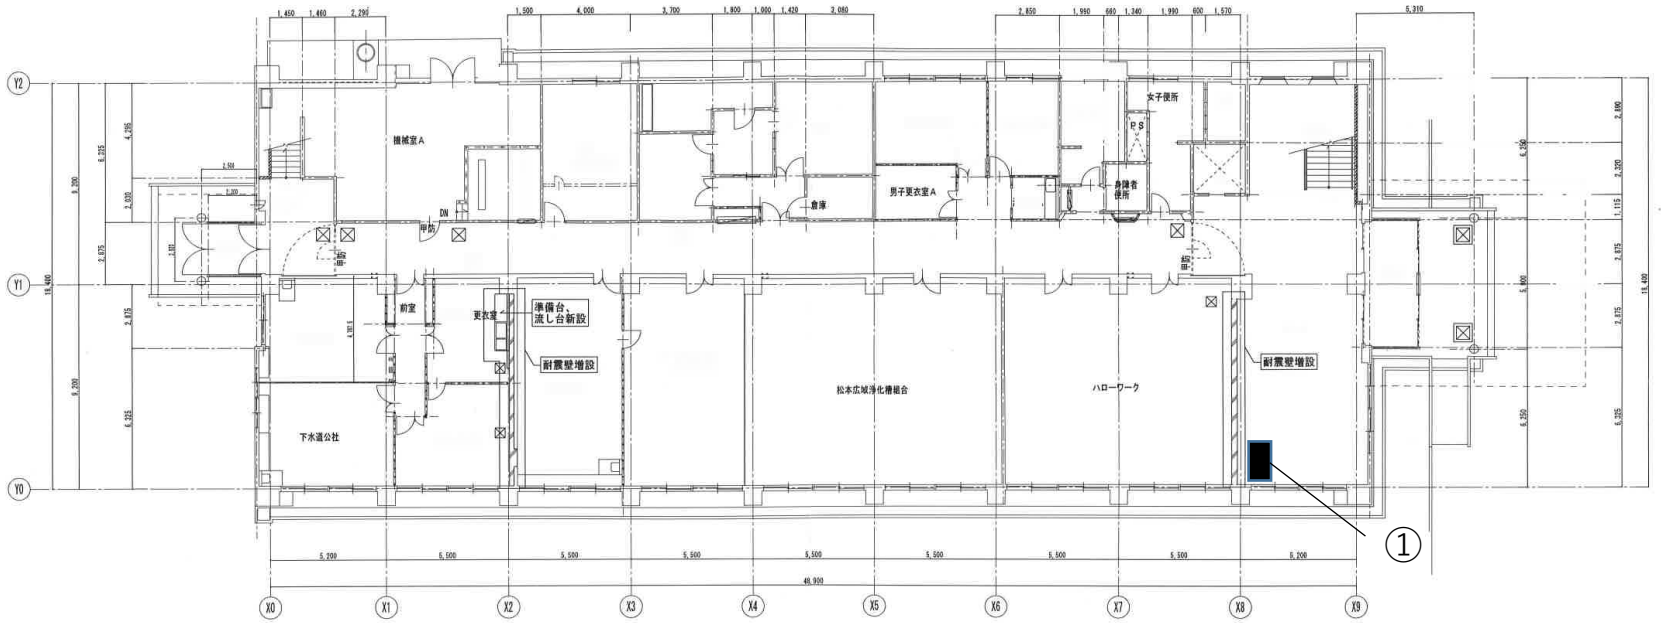
機械室A
倉庫
男子更衣室A
女子便所
身障者便所
PS
DN
甲防
前室
更衣室
準備台、流し台新設
耐震壁増設
下水道公社
松本広域浄化槽組合
ハローワーク
耐震壁増設
①
Y2
Y1
Y0
X0
X1
X2
X3
X4
X5
X6
X7
X8
X9

安曇野庁舎１Ｆ平面図