

### 【工事概要】

#### (1) 建築工事

- ・トイレの乾式化、洋式化工事実施のための設計
- ・既存トイレブースの撤去、処分及び新設
- ・内装改修、床の乾式化
- ・設備改修工事とともに天井、壁等の撤去・復旧

#### (2) 機械設備工事

- ・トイレ改修とともに衛生器具設備・給排水設備・換気設備の更新・新設  
(既に洋式化されている便器については、撤去・再取り付け)
- ・排水立管(通気管含む)の更新
- ・1階トイレ排水管の洗浄を見込む
- ・改修とともに不要な機械設備の撤去及び処分

#### (3) 電気設備工事


- ・照明器具の更新(LED化)、更新した機械設備器具への電力供給及びコンセント新設
- ・改修に伴う不要な電気設備の撤去及び処分




### 【特記事項】


- ・工事計画(仮設計画も含む)については、施設運営に配慮した計画とする。
- ・工事車両の搬出入等については、施設管理者と十分協議を行うこと。
- ・安全誘導員は、工事工程、周辺施設の状況等に合わせ、適宜配置すること。

※基本設計における機器・配管の配置等は一例を示すものとする。


※本設計書と現況との間に相違がある場合は現況を優先する。

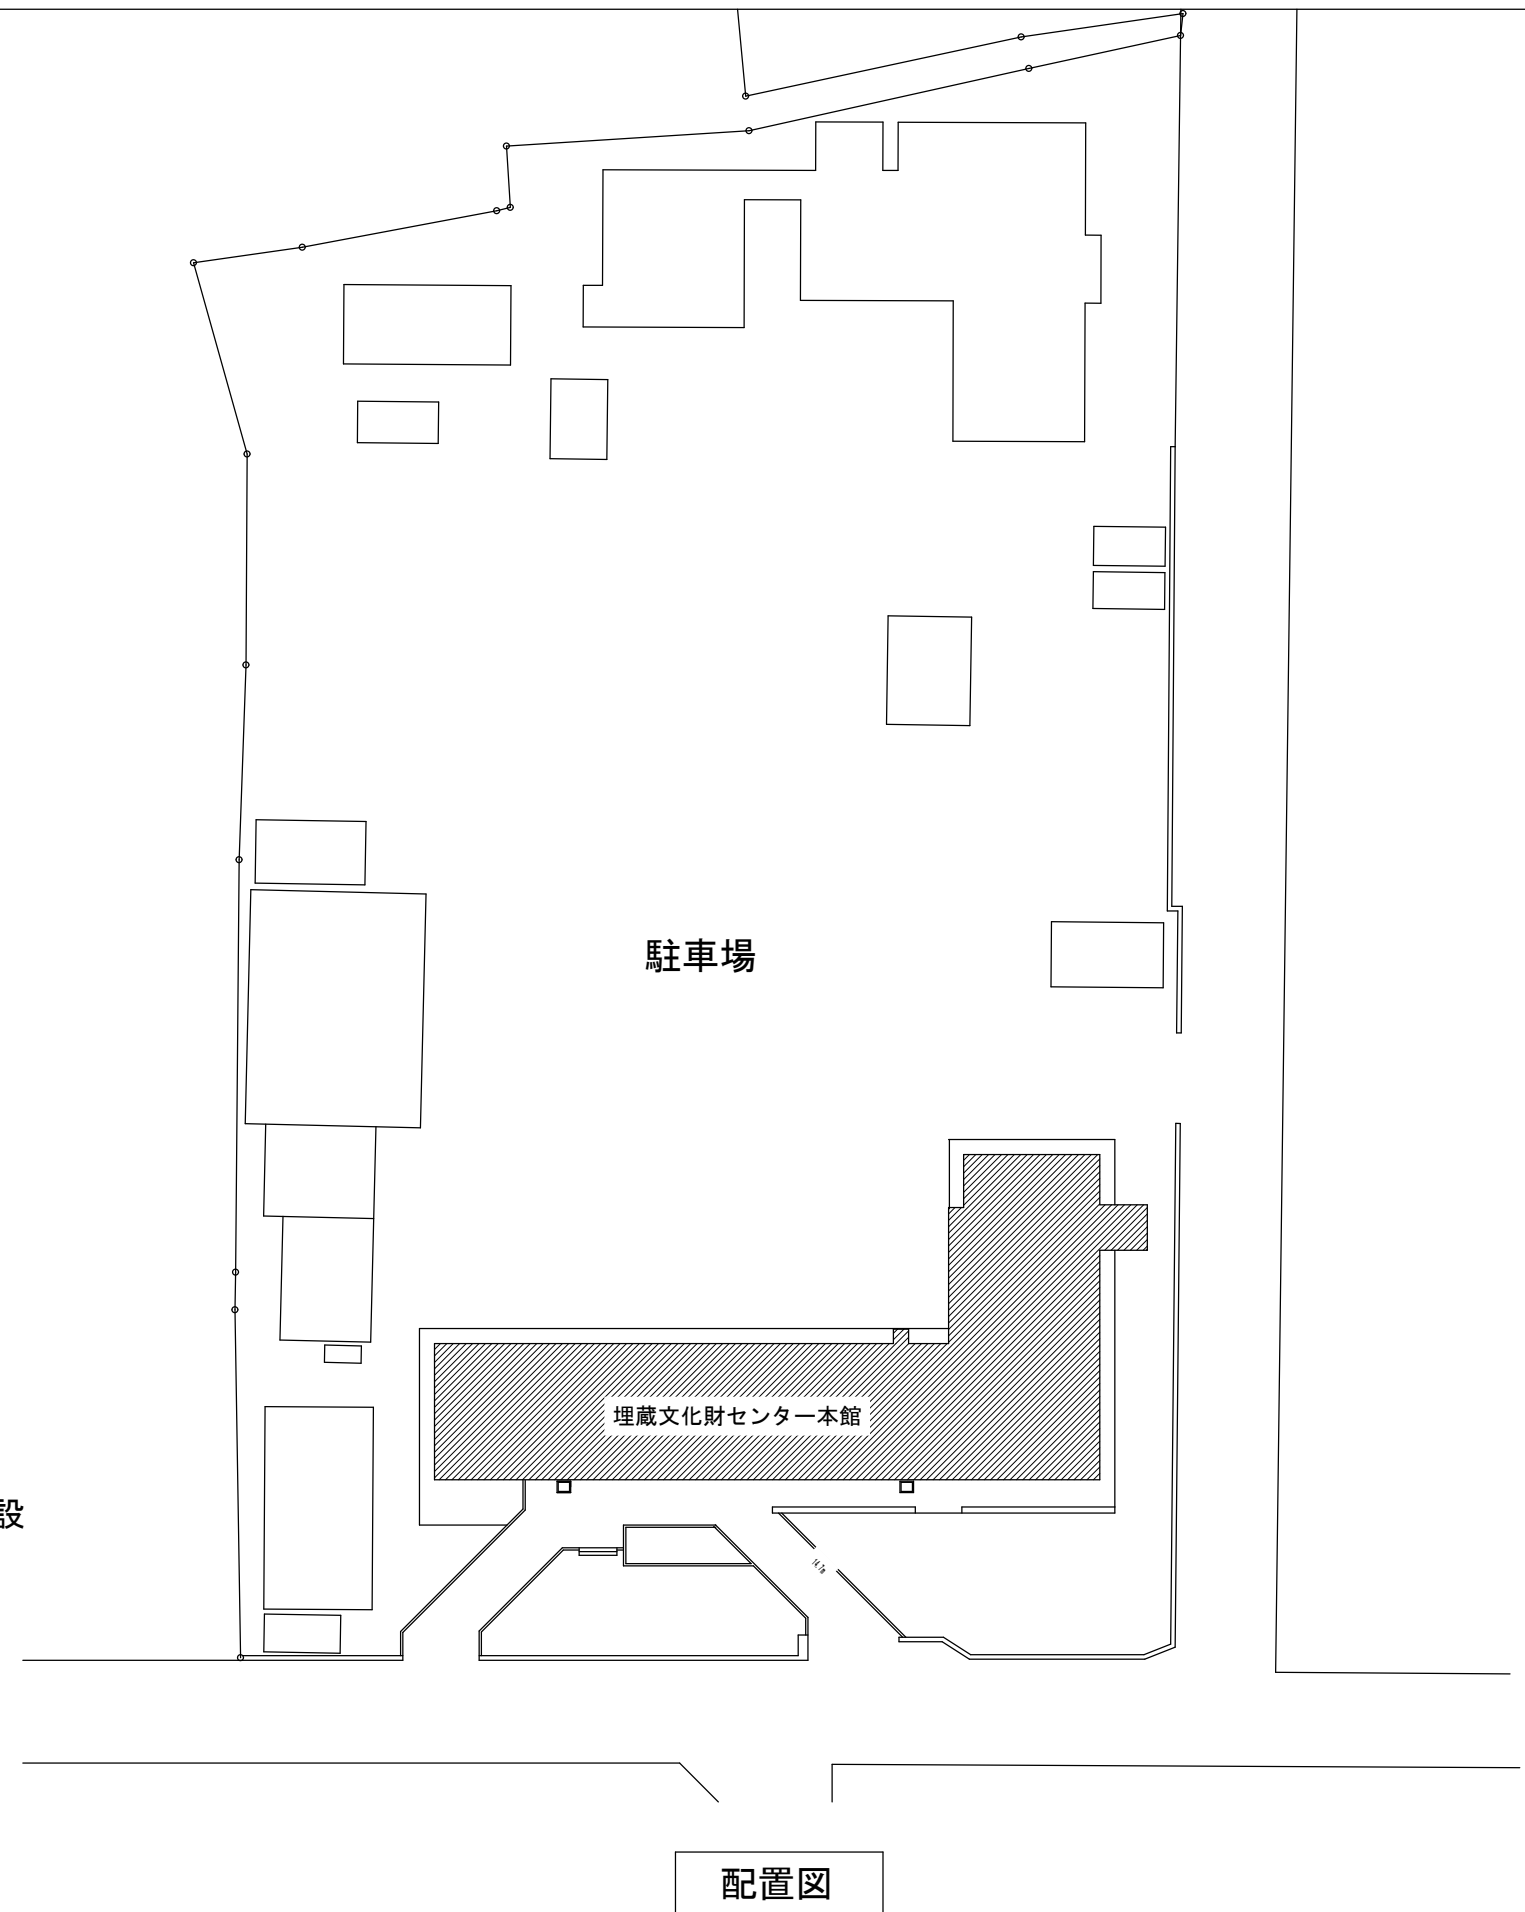

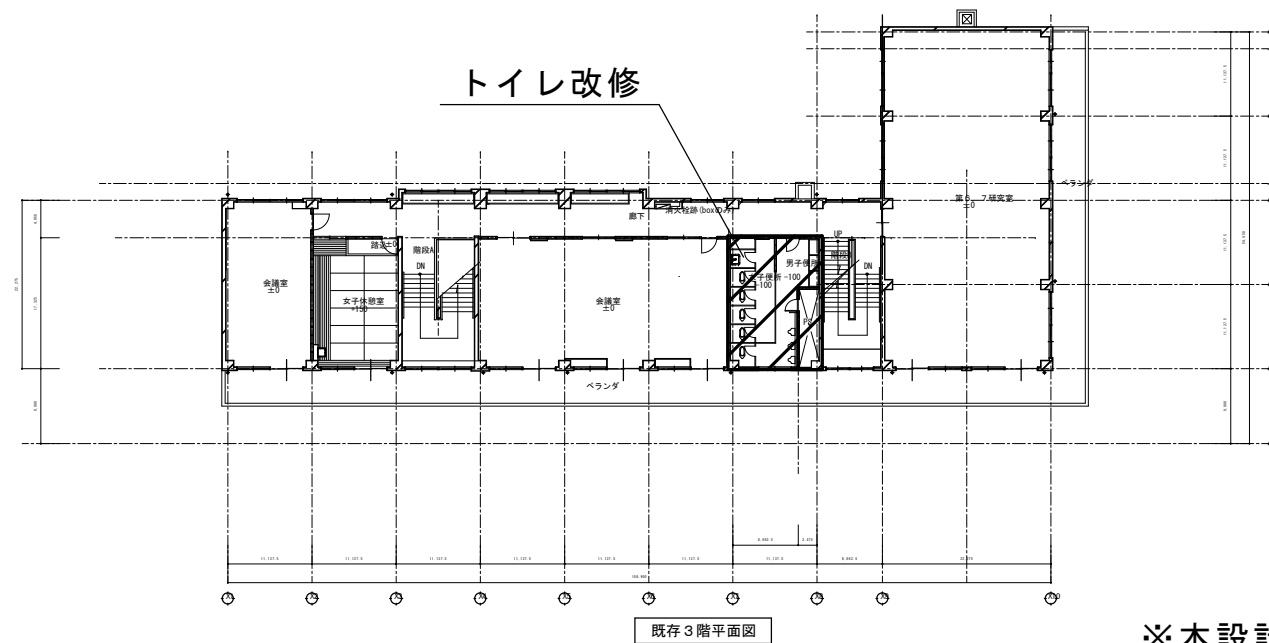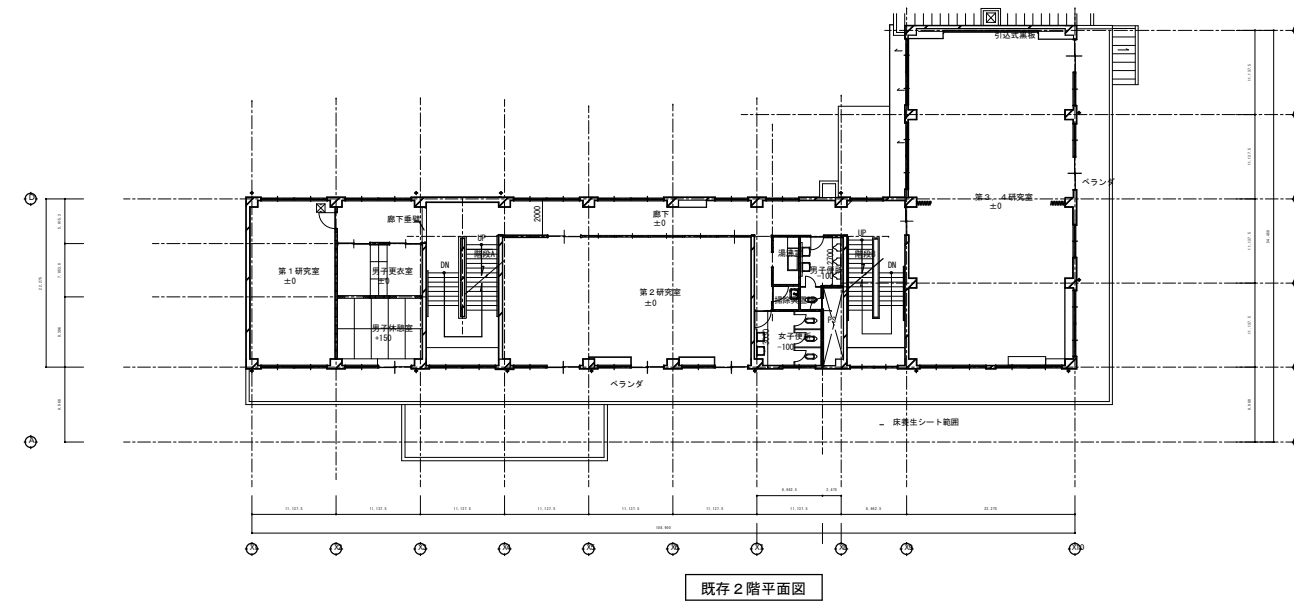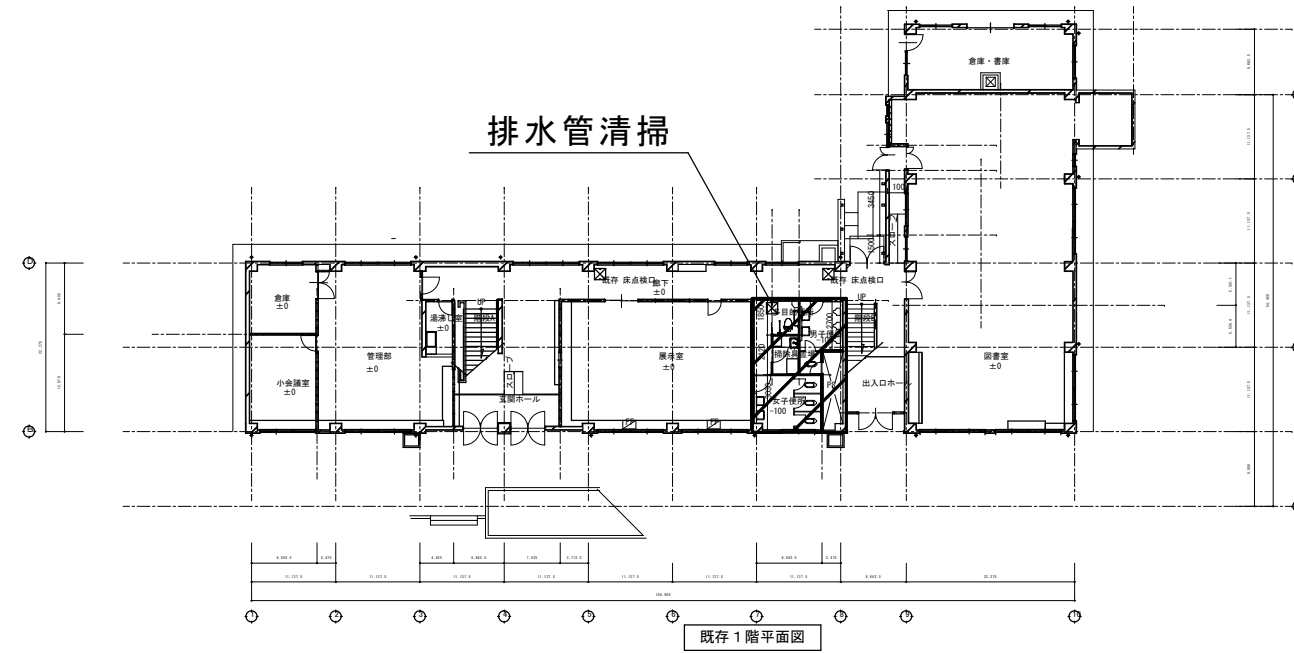

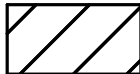 : 改修対象


※本設計書と現況との間に相違がある場合は現況を優先する。

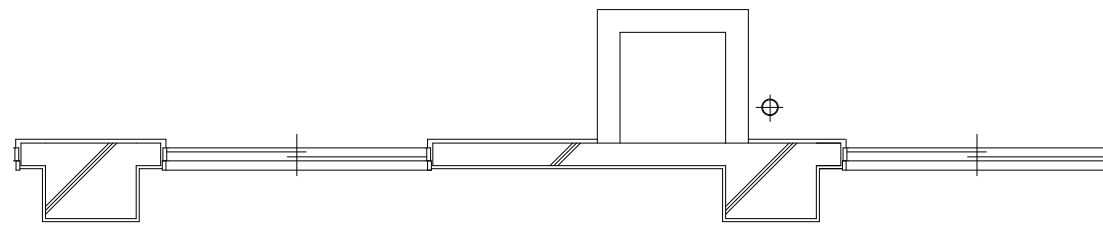

既存機器を撤去し、手洗い器2個・掃除用流し1個設置

間仕切り更新（トイレブースも含む）

- ・レイアウトは原則既存のまま
- ・女子便所と男子便所間の間仕切りは、床から天井まで立ち上げる

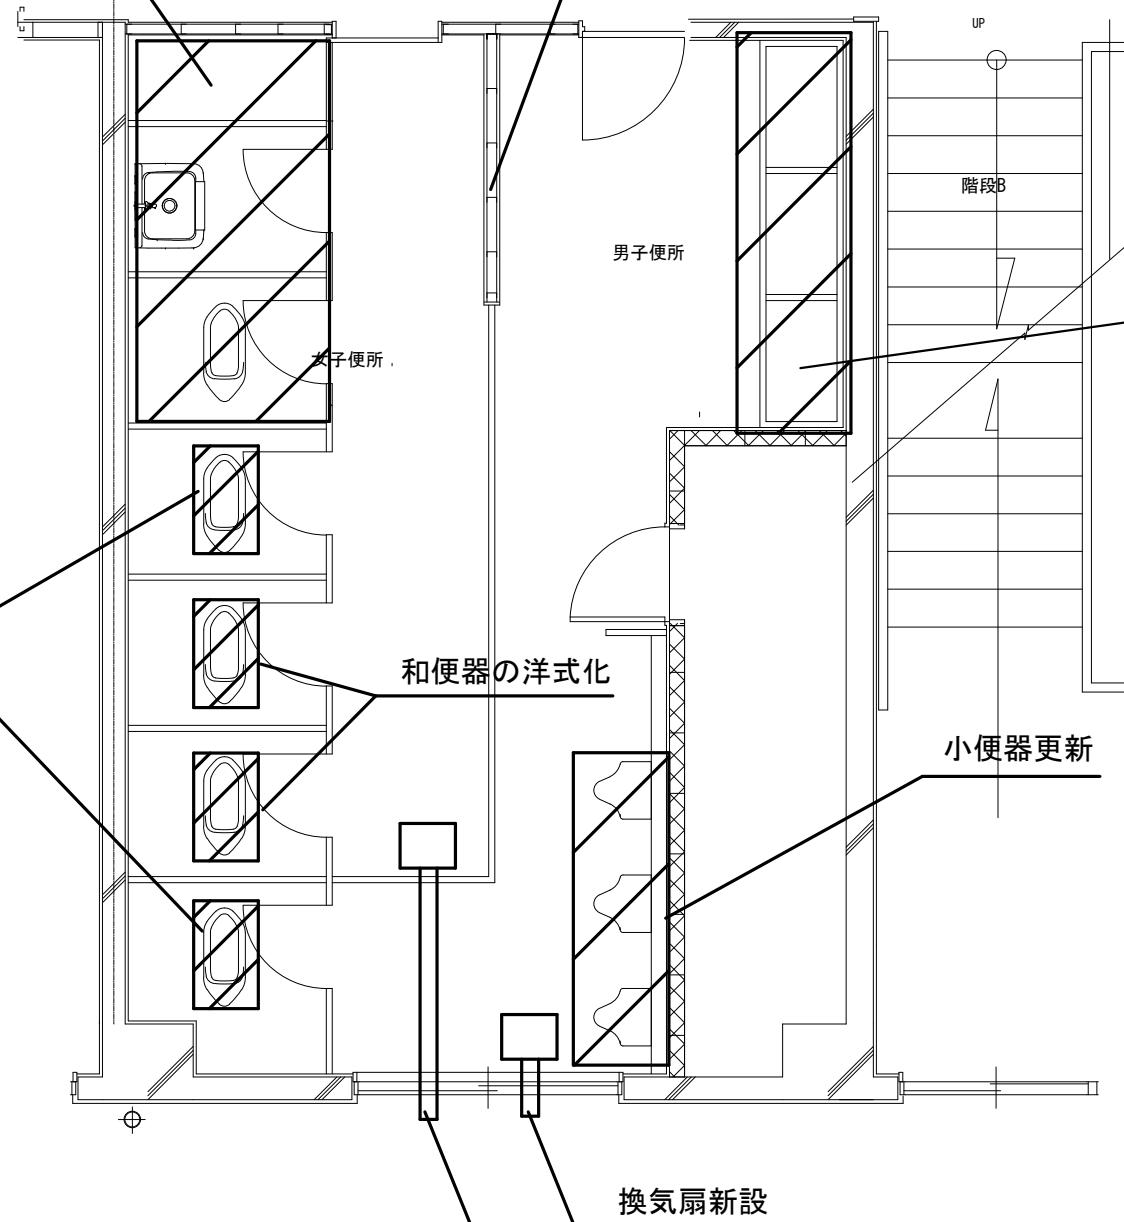

分電盤L3

既存手洗い器を撤去し、手洗い器2個・掃除用流し1個設置

- ※床の乾式化
- ※照明のLED化 既存照明設備以上の照度とすること
- ※新設機器への電源供給 負荷の見直しを行い、必要に応じてトイレ東にある分電盤L3の改修を行うこと。改修対象回路はELCBを採用して回路を保護すること。配線の都合上、コア抜きが必要な場合は施工費（鉄筋探査費を含む）を見込むこと。


洋式化済み便器  
撤去・再取り付け

和便器の洋式化


小便器更新

換気扇新設

既存便所詳細図（給水）

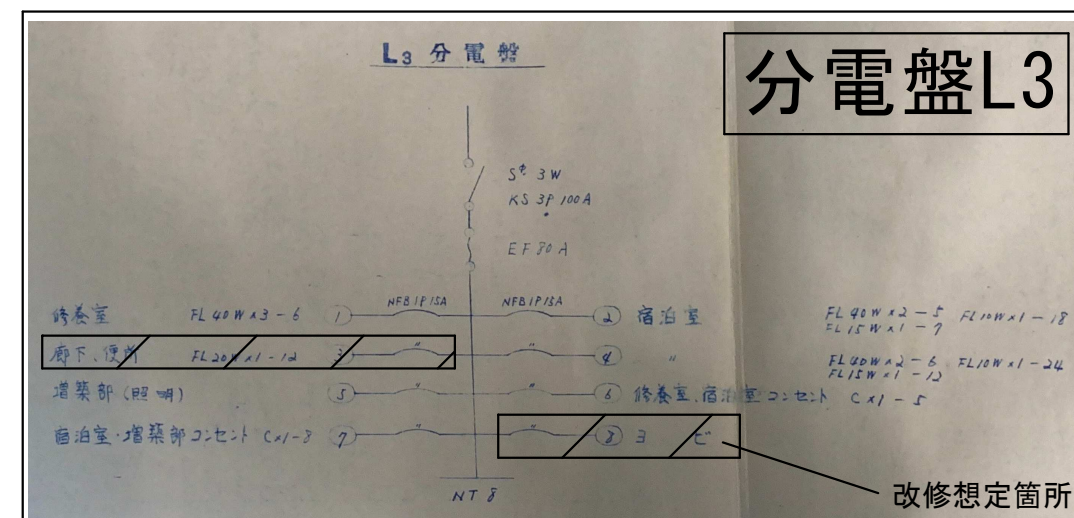


※基本設計における機器・配管の配置等は一例を示すものとする。  
 ※本設計書と現況との間に相違がある場合は現況を優先する。

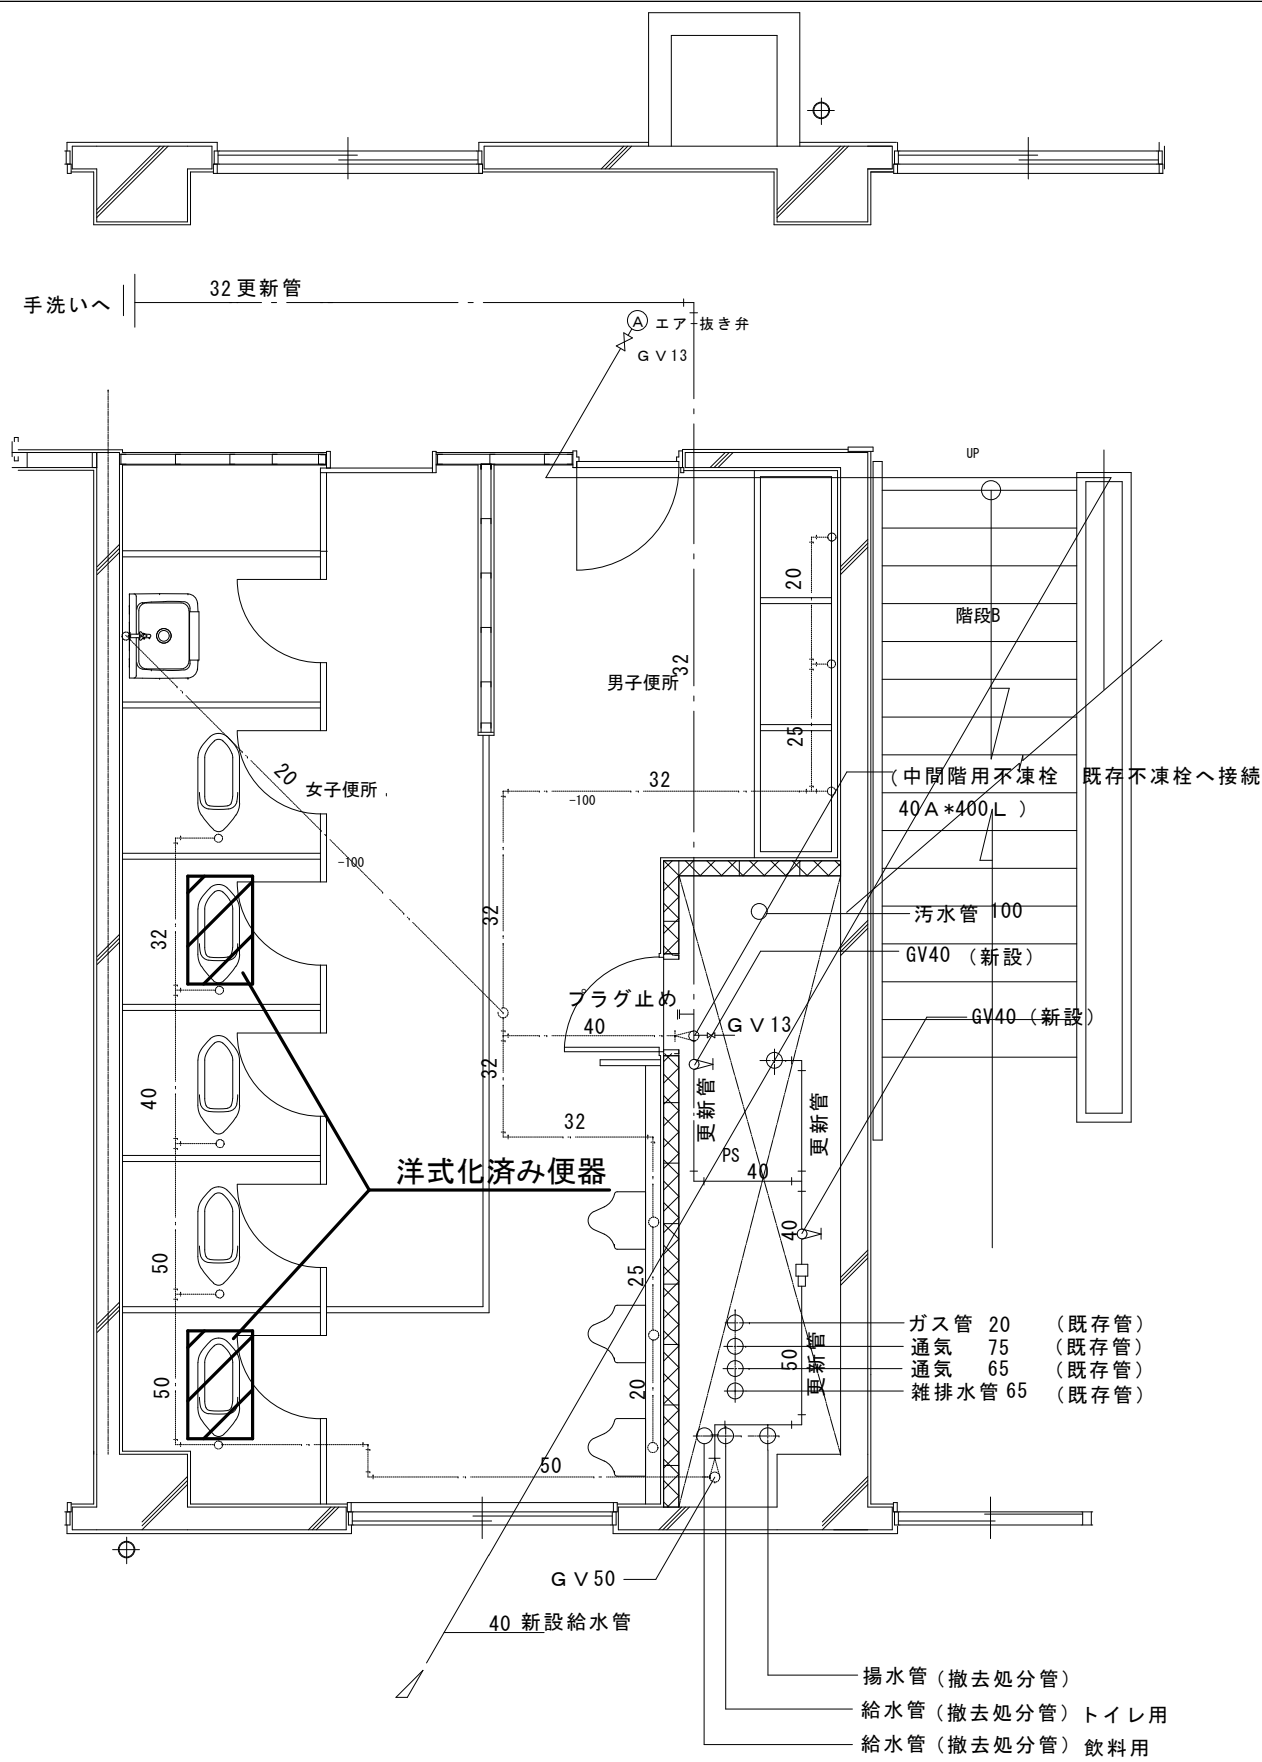

既存便所詳細図 (給水)

※本図面は令和1年に給水管の更新を行った際の図面である  
 排水管については建設当初から更新されていない。(右図)

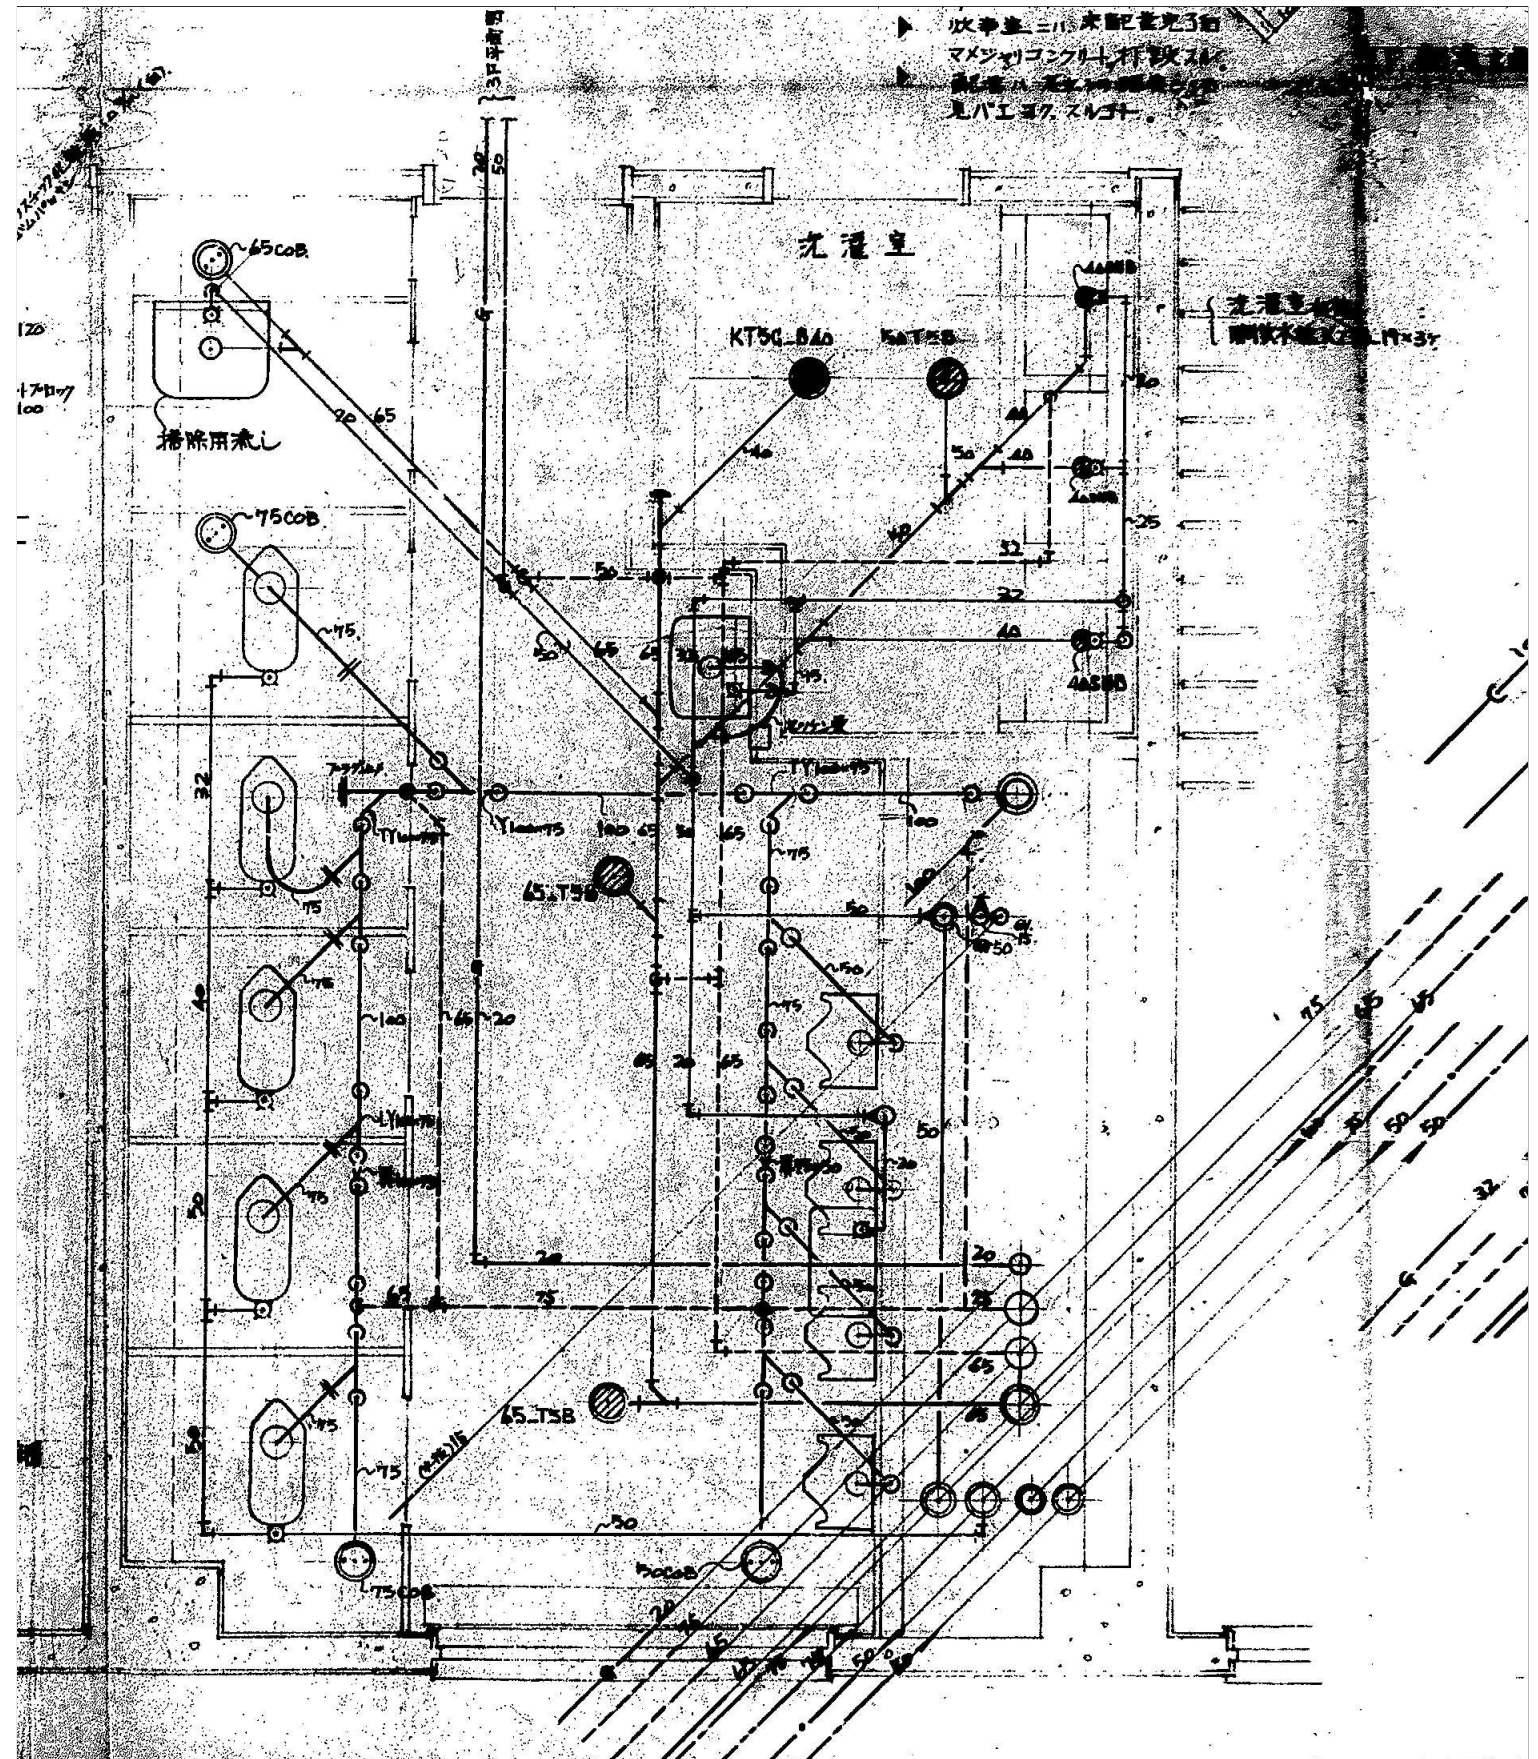

既存便所詳細図

※本設計書と現況との間に相違がある場合は現況を優先する。