



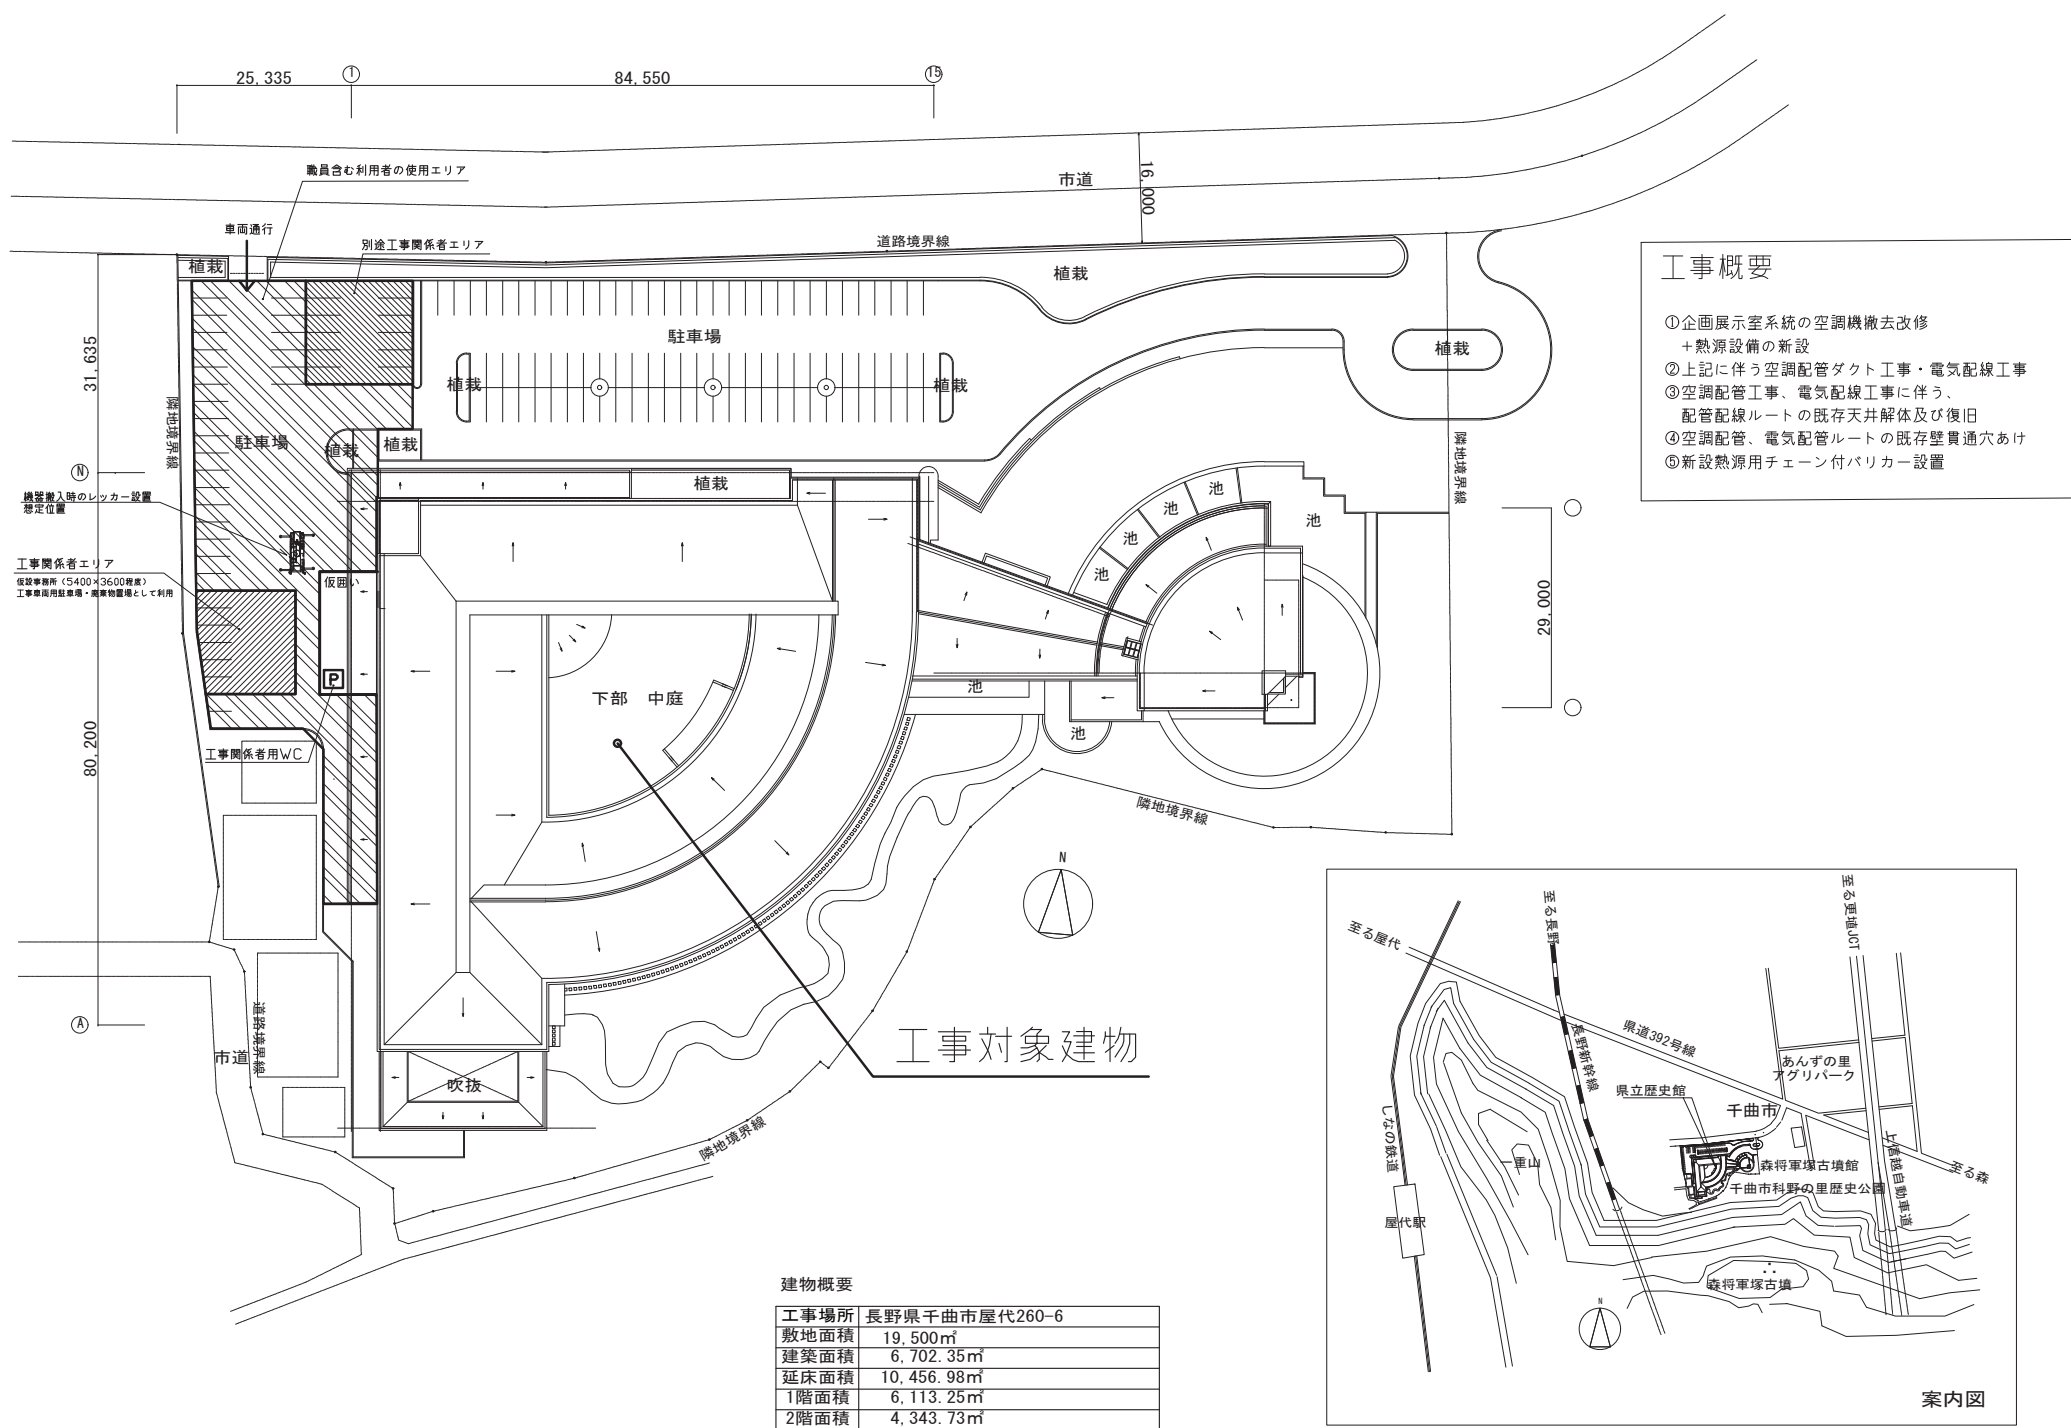

工事工程表

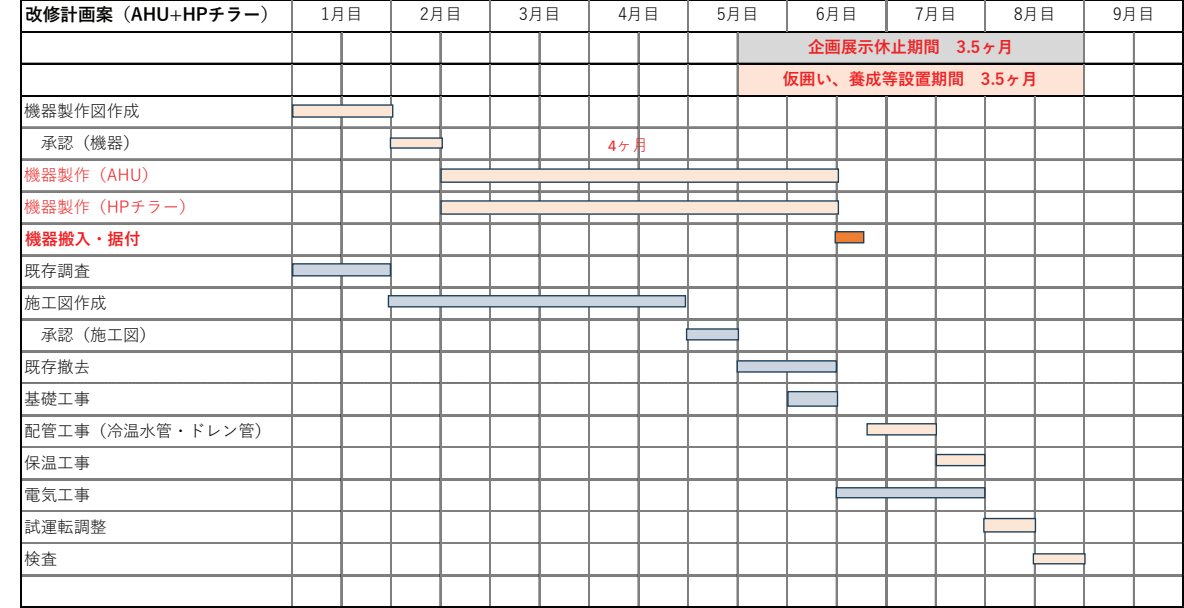

※企画展示休止期間は施設管理者が指示するものとし、施工者は企画展示休止期間を考慮した工程を組み監督員の承諾を得ること。

※本工事の現場作業は、原則として下記期間内に限り実施すること。

- ・施工可能期間：令和9年2月18日（木）～令和9年6月1日（火）（企画展示休止期間）
- ・詳細な工程については、施設管理者と協議のうえ決定すること

工事区分表

工事内容	工事区分	建築	機械	電気	別途工事	備 考
電気・上下水道料金	工所用仮設電力の電気料金	○	○	○		
	工所用仮設給水、下水道料金	○	○	○		
	試運転調整用電気料金	○	○	○		
貫通・開口補強	既設コンクリート製壁・床 開口	○				
	同上 レントゲン撮影		○	○		
	天井点検口および天井開口、開口補強	○				
養生	通常作業時 作業員通路養生	○				
	重量機器の搬入・搬出ルート床養生		○			
		○	○	○		
電気機械設備工事	動力2次側配管・配線工事		○			1次側電源供給が電気工事
	自動制御用二次側配管・配線工事		○			1次側電源供給が電気工事

概要図-02