

指 定 道 路 調 書

（第一面）

整理番号	長野第 709 号	指定道路図対照番号	長野第 709 号	指定道路の種類	第 5 号道路		
指定の年月日	平成 7 年 8 月 22 日	指定道路の延長	34. 60 メートル		指定道路の幅員	4. 40 メートル	
指定道路の位置	埴科郡坂城町大字坂城字苧屋原 149 番地 4						
申請者の氏名							
水平距離指定の年月日		水平距離指定に係る道路の部分の延長	メートル		水平距離	メートル	
水平距離指定に係る道路の部分の位置							
その他							


位置図 (長野第 709 号)

別紙のとおり

(注意)

1. 「指定道路の種類」欄は、建築基準法第 42 条第 1 項第 4 号の規定による指定に係る道路は「4 号道路」、同法第 42 条第 1 項第 5 号の規定による指定に係る道路は「5 号道路」、同法第 42 条第 2 項の規定による指定に係る道路は「2 項道路」、同法第 42 条第 4 項の規定による指定に係る道路は「4 項道路」同法第 68 条の 7 第 1 項の規定による指定に係る道路は「予定道路」と記載する。
2. 「申請者の氏名」欄は、建築基準法第 42 条第 1 項第 5 号の規定による指定をした場合に記載する。
3. 「水平距離指定の年月日」欄、「水平距離指定に係る道路の部分の位置」欄、「水平距離指定に係る道路の部分の幅員」欄及び「水平距離」は、建築基準法第 42 条第 3 項の規定による水平距離の指定をした場合に記載する。
4. 位置図には、方位、縮尺、指定道路の位置、延長及び幅員並びに水平距離指定に係る道路の部分の位置及び延長並びに水平距離を表示すること。また、必要に応じて関係図面を添付すること。

別紙
位置図 (長野第 709 号)

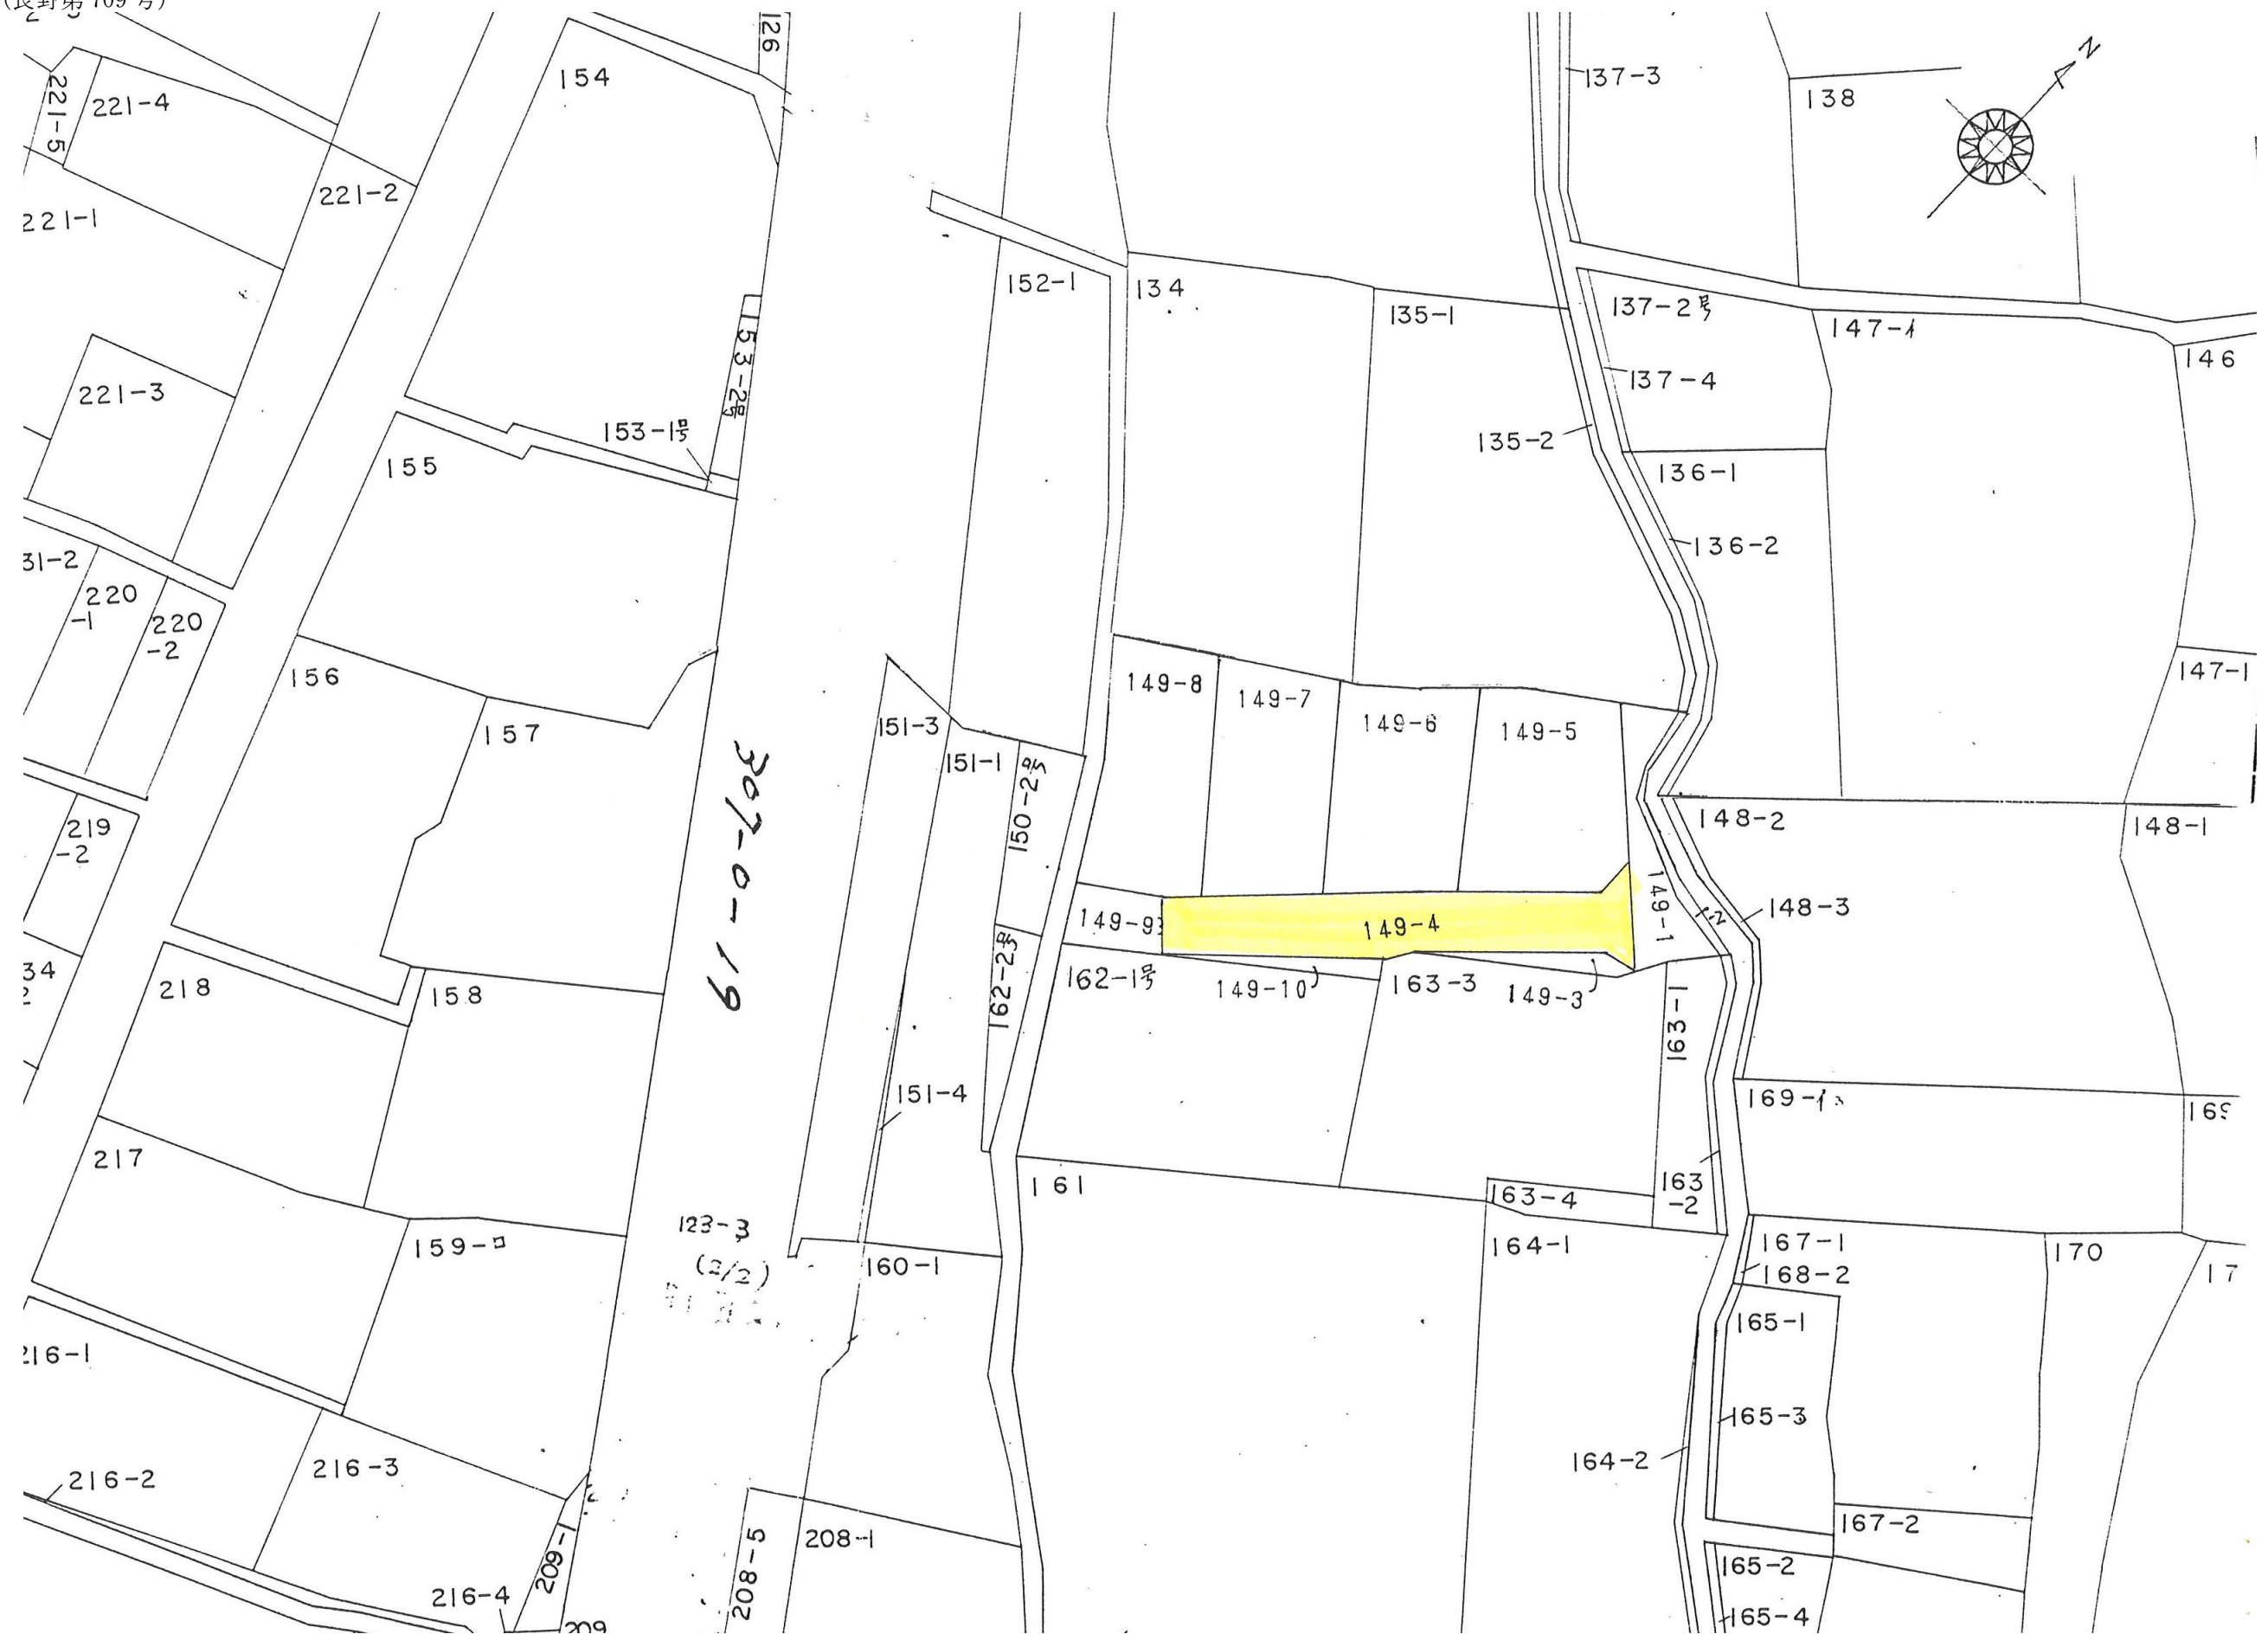

指 定 道 路 調 書

（第一面）

整理番号	長野第 720 号	指定道路図対照番号	長野第 720 号	指定道路の種類	第 5 号道路		
指定の年月日	平成 8 年 4 月 16 日	指定道路の延長	34. 20 メートル		指定道路の幅員	4. 02 メートル	
指定道路の位置	埴科郡坂城町大字網掛字本越 877 番地 6、877 番地 8						
申請者の氏名							
水平距離指定の年月日		水平距離指定に係る道路の部分の延長	メートル		水平距離	メートル	
水平距離指定に係る道路の部分の位置							
その他							

位置図 (長野第 720 号)

別紙のとおり

(注意)

1. 「指定道路の種類」欄は、建築基準法第 42 条第 1 項第 4 号の規定による指定に係る道路は「4 号道路」、同法第 42 条第 1 項第 5 号の規定による指定に係る道路は「5 号道路」、同法第 42 条第 2 項の規定による指定に係る道路は「2 項道路」、同法第 42 条第 4 項の規定による指定に係る道路は「4 項道路」同法第 68 条の 7 第 1 項の規定による指定に係る道路は「予定道路」と記載する。
2. 「申請者の氏名」欄は、建築基準法第 42 条第 1 項第 5 号の規定による指定をした場合に記載する。
3. 「水平距離指定の年月日」欄、「水平距離指定に係る道路の部分の位置」欄、「水平距離指定に係る道路の部分の幅員」欄及び「水平距離」は、建築基準法第 42 条第 3 項の規定による水平距離の指定をした場合に記載する。
4. 位置図には、方位、縮尺、指定道路の位置、延長及び幅員並びに水平距離指定に係る道路の部分の位置及び延長並びに水平距離を表示すること。また、必要に応じて関係図面を添付すること。



指 定 道 路 調 書

（第一面）

整理番号	長野第 723 号	指定道路図対照番号	長野第 723 号	指定道路の種類	第 5 号道路		
指定の年月日	平成 8 年 7 月 1 日	指定道路の延長	34. 60 メートル		指定道路の幅員	5. 00 メートル	
指定道路の位置	埴科郡坂城町大字坂城字栗田 1905 番地 10						
申請者の氏名							
水平距離指定の年月日		水平距離指定に係る道路の部分の延長	メートル		水平距離	メートル	
水平距離指定に係る道路の部分の位置							
その他							

位置図 (長野第 723 号)


別紙のとおり

(注意)

1. 「指定道路の種類」欄は、建築基準法第 42 条第 1 項第 4 号の規定による指定に係る道路は「4 号道路」、同法第 42 条第 1 項第 5 号の規定による指定に係る道路は「5 号道路」、同法第 42 条第 2 項の規定による指定に係る道路は「2 項道路」、同法第 42 条第 4 項の規定による指定に係る道路は「4 項道路」同法第 68 条の 7 第 1 項の規定による指定に係る道路は「予定道路」と記載する。
2. 「申請者の氏名」欄は、建築基準法第 42 条第 1 項第 5 号の規定による指定をした場合に記載する。
3. 「水平距離指定の年月日」欄、「水平距離指定に係る道路の部分の位置」欄、「水平距離指定に係る道路の部分の幅員」欄及び「水平距離」は、建築基準法第 42 条第 3 項の規定による水平距離の指定をした場合に記載する。
4. 位置図には、方位、縮尺、指定道路の位置、延長及び幅員並びに水平距離指定に係る道路の部分の位置及び延長並びに水平距離を表示すること。また、必要に応じて関係図面を添付すること。

別紙

位置図 (長野第 723 号)

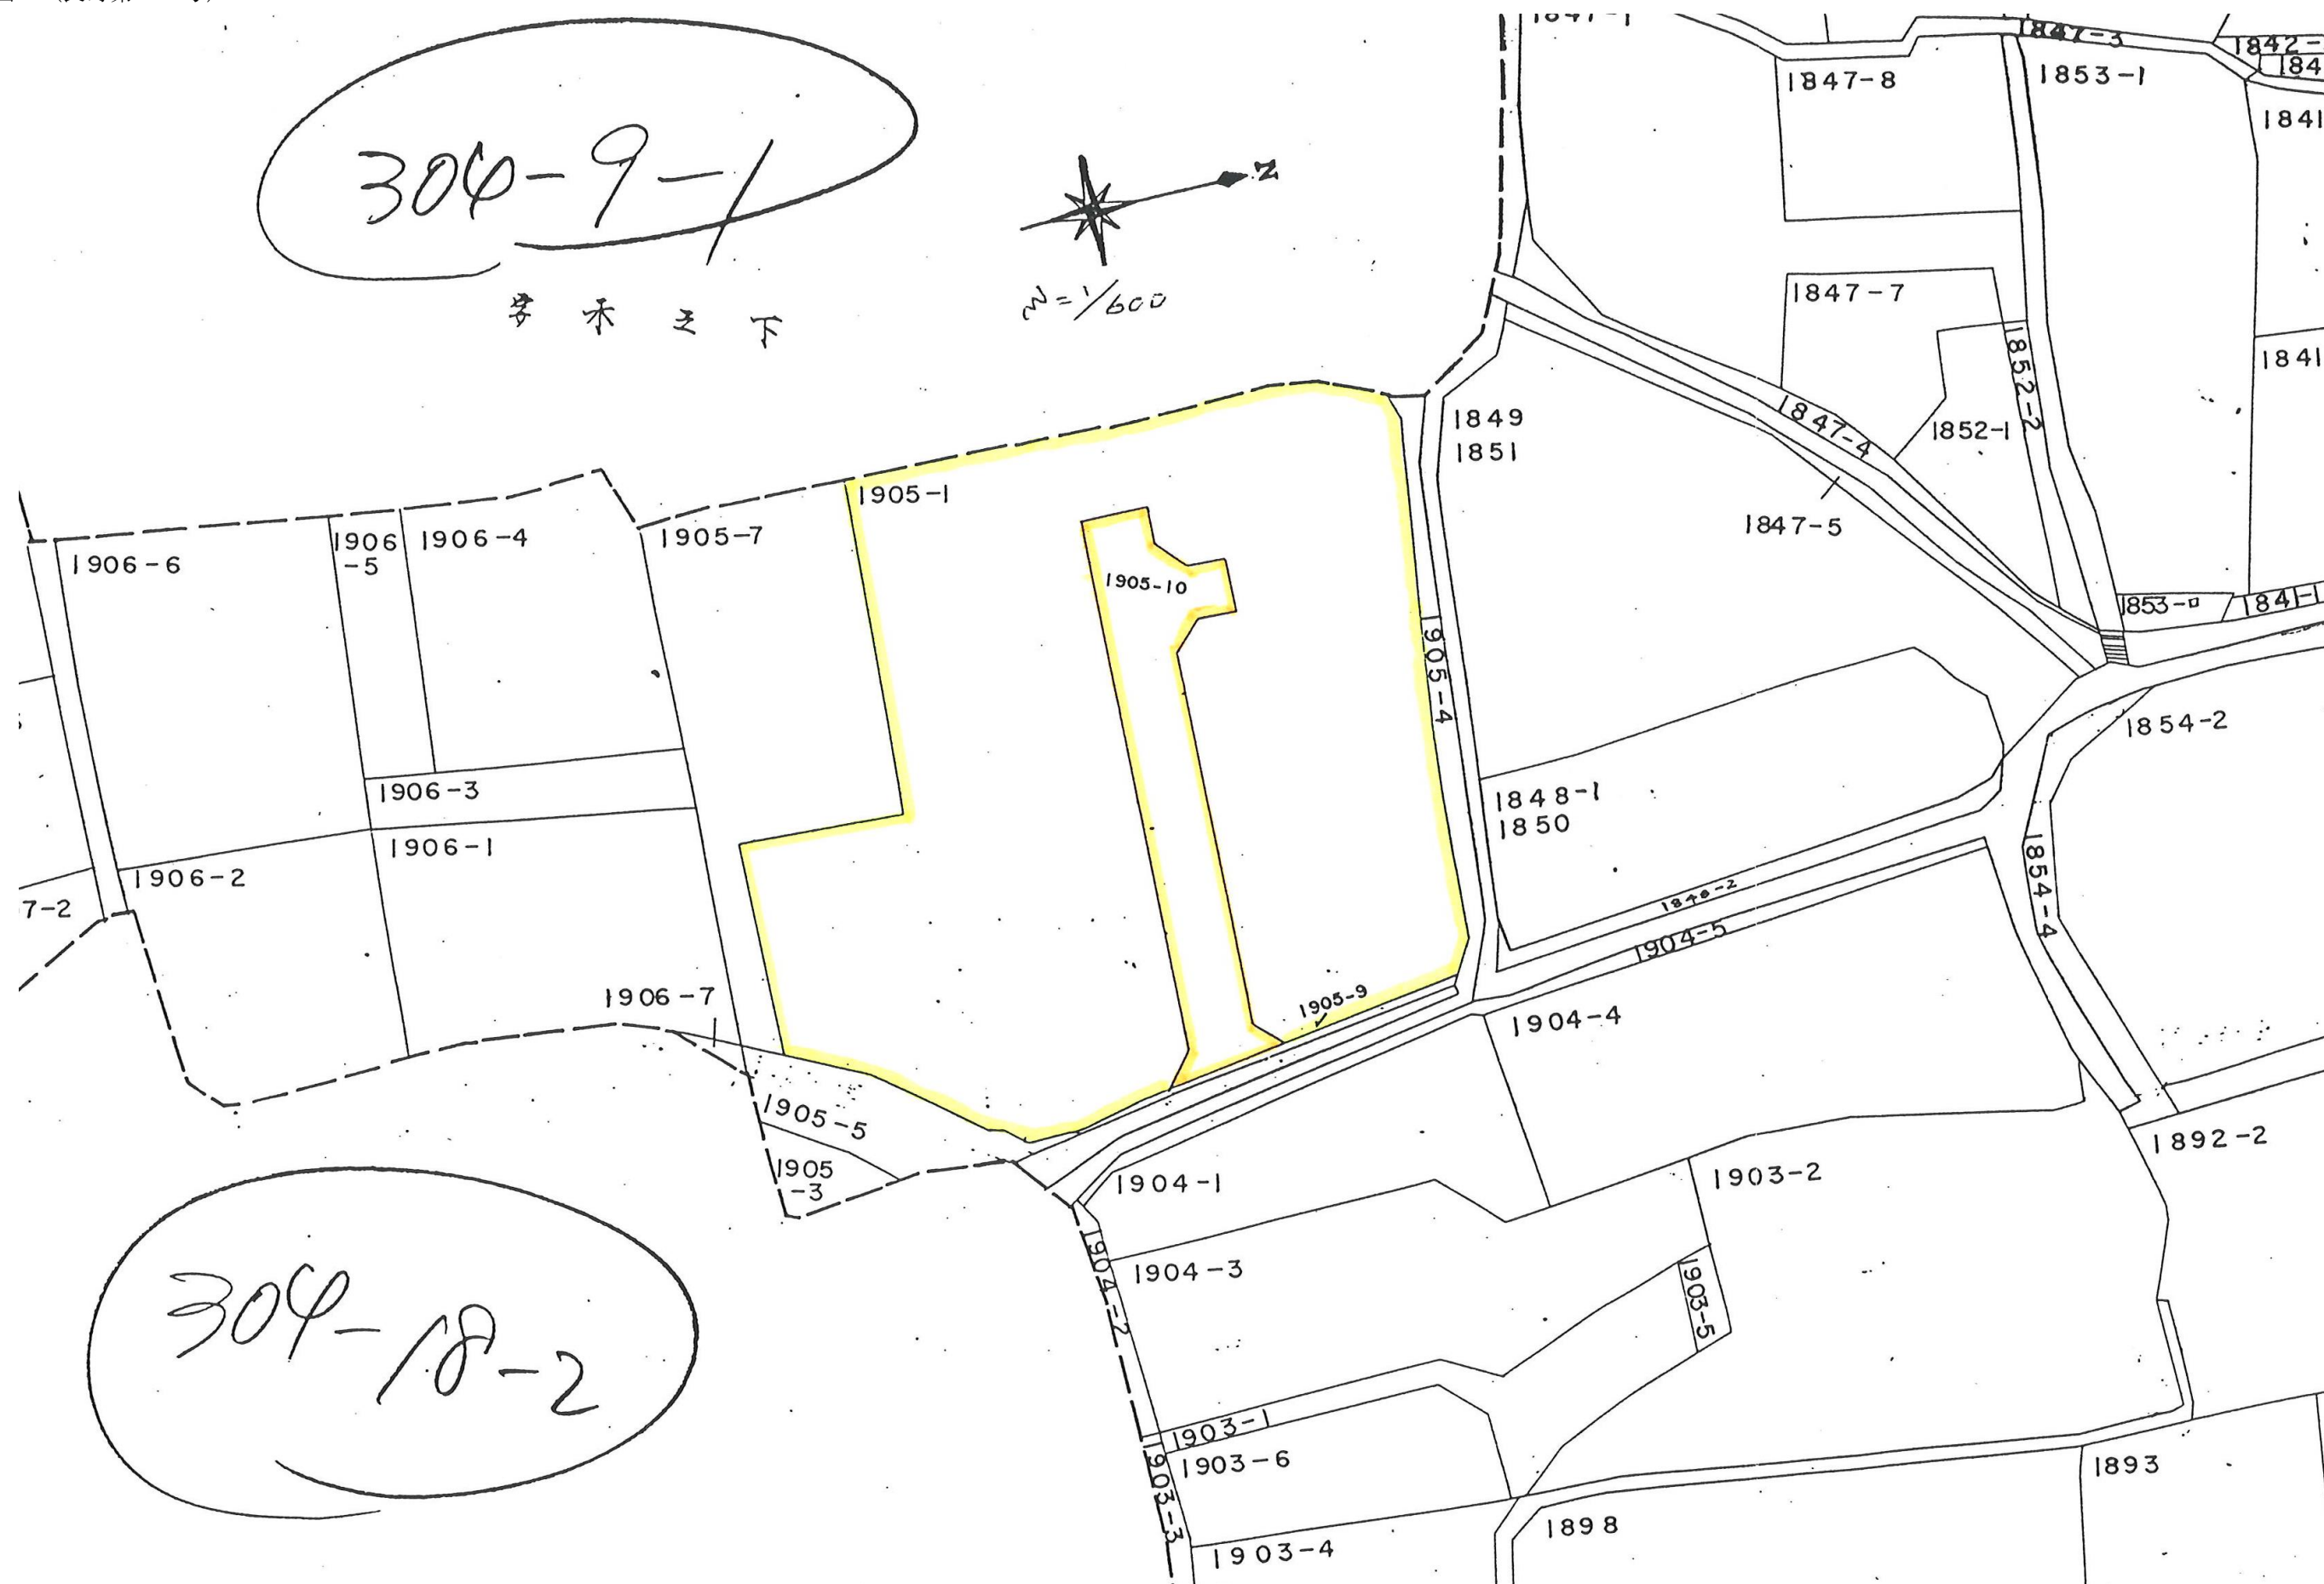

指 定 道 路 調 書

（第一面）

整理番号	長野第 741 号	指定道路図対照番号	長野第 741 号	指定道路の種類	第 5 号道路
指定の年月日	平成 10 年 11 月 19 日	指定道路の延長	72. 25 メートル	指定道路の幅員	6. 00 メートル
指定道路の位置	埴科郡坂城町大字上五明字伊勢宮 995 番地 1、993 番地 3				
申請者の氏名					
水平距離指定の年月日		水平距離指定に係る道路の部分の延長	メートル	水平距離	メートル
水平距離指定に係る道路の部分の位置					
その他					


位置図 (長野第 741 号)

別紙のとおり

(注意)

1. 「指定道路の種類」欄は、建築基準法第 42 条第 1 項第 4 号の規定による指定に係る道路は「4 号道路」、同法第 42 条第 1 項第 5 号の規定による指定に係る道路は「5 号道路」、同法第 42 条第 2 項の規定による指定に係る道路は「2 項道路」、同法第 42 条第 4 項の規定による指定に係る道路は「4 項道路」同法第 68 条の 7 第 1 項の規定による指定に係る道路は「予定道路」と記載する。
2. 「申請者の氏名」欄は、建築基準法第 42 条第 1 項第 5 号の規定による指定をした場合に記載する。
3. 「水平距離指定の年月日」欄、「水平距離指定に係る道路の部分の位置」欄、「水平距離指定に係る道路の部分の幅員」欄及び「水平距離」は、建築基準法第 42 条第 3 項の規定による水平距離の指定をした場合に記載する。
4. 位置図には、方位、縮尺、指定道路の位置、延長及び幅員並びに水平距離指定に係る道路の部分の位置及び延長並びに水平距離を表示すること。また、必要に応じて関係図面を添付すること。

位置図 (長野第 741 号)

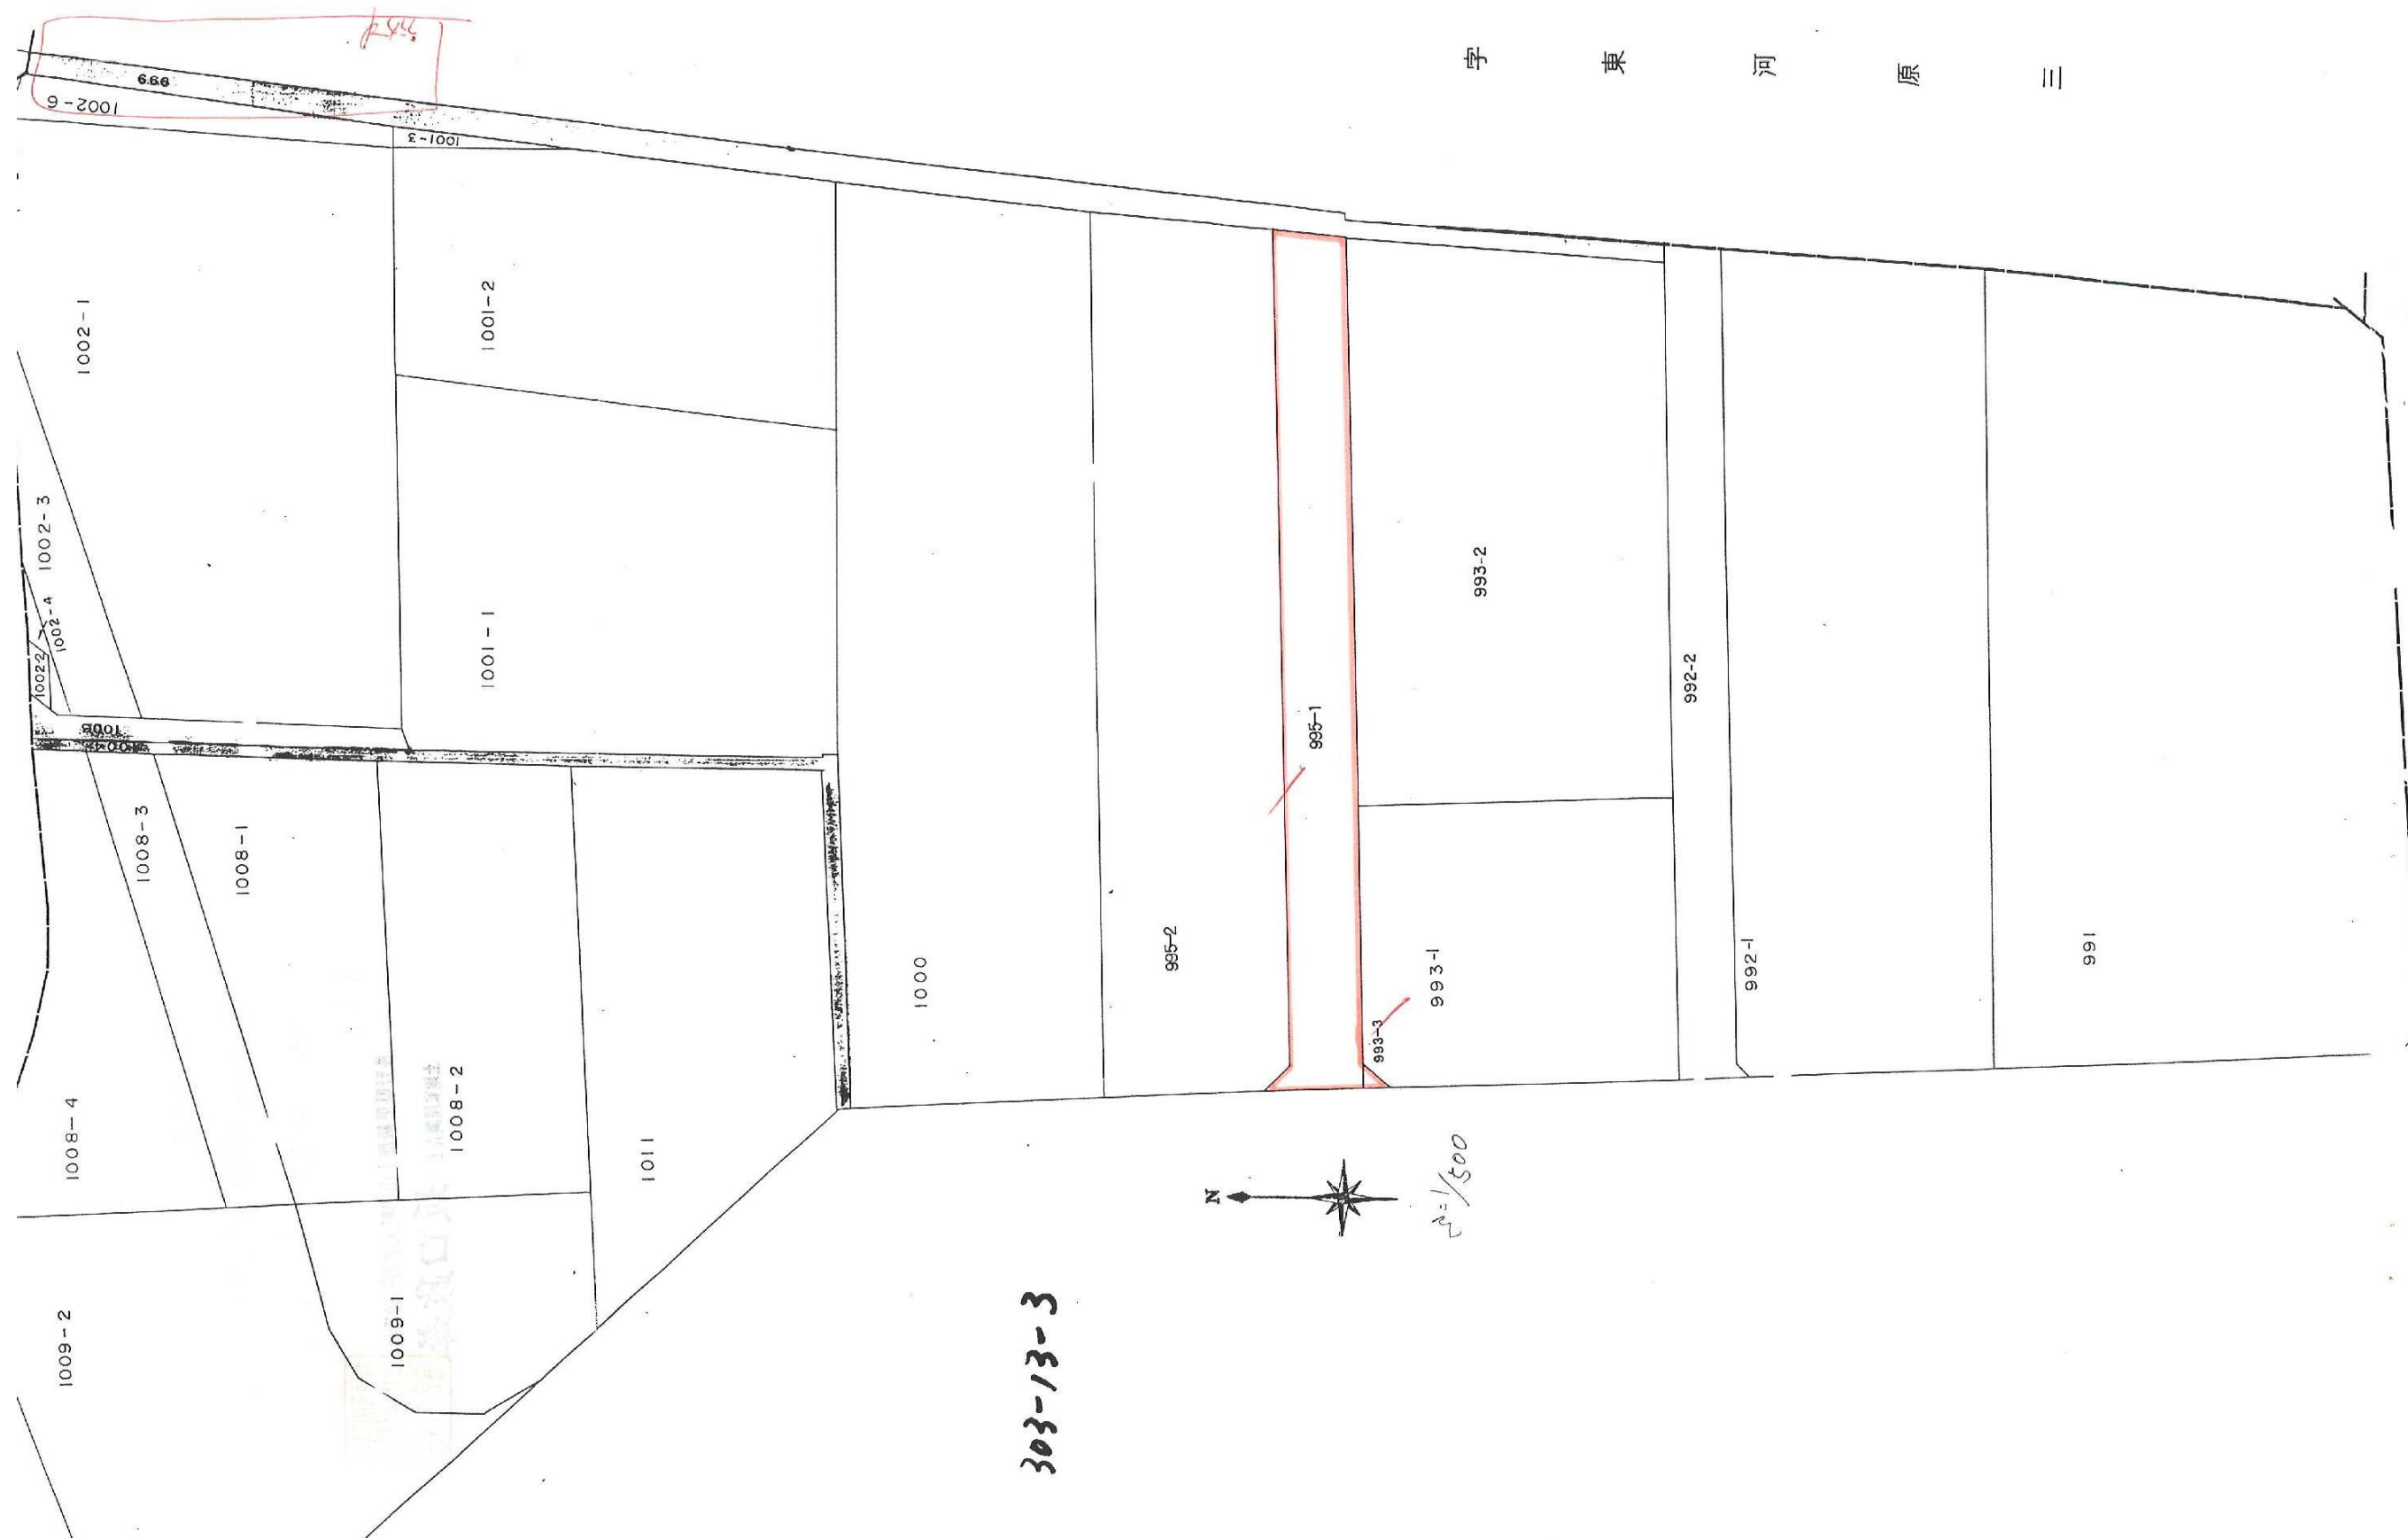

指 定 道 路 調 書

（第一面）

整理番号	長野第 749 号	指定道路図対照番号	長野第 749 号	指定道路の種類	第 5 号道路		
指定の年月日	平成 11 年 8 月 10 日	指定道路の延長	35. 00 メートル		指定道路の幅員	4. 08 メートル	
指定道路の位置	埴科郡坂城町大字上五明字巡り目 760 番地 3、761 番地 2、766 番地 2						
申請者の氏名							
水平距離指定の年月日		水平距離指定に係る道路の部分の延長	メートル		水平距離	メートル	
水平距離指定に係る道路の部分の位置							
その他							


位置図 (長野第 749 号)

別紙のとおり

(注意)

1. 「指定道路の種類」欄は、建築基準法第 42 条第 1 項第 4 号の規定による指定に係る道路は「4 号道路」、同法第 42 条第 1 項第 5 号の規定による指定に係る道路は「5 号道路」、同法第 42 条第 2 項の規定による指定に係る道路は「2 項道路」、同法第 42 条第 4 項の規定による指定に係る道路は「4 項道路」同法第 68 条の 7 第 1 項の規定による指定に係る道路は「予定道路」と記載する。
2. 「申請者の氏名」欄は、建築基準法第 42 条第 1 項第 5 号の規定による指定をした場合に記載する。
3. 「水平距離指定の年月日」欄、「水平距離指定に係る道路の部分の位置」欄、「水平距離指定に係る道路の部分の幅員」欄及び「水平距離」は、建築基準法第 42 条第 3 項の規定による水平距離の指定をした場合に記載する。
4. 位置図には、方位、縮尺、指定道路の位置、延長及び幅員並びに水平距離指定に係る道路の部分の位置及び延長並びに水平距離を表示すること。また、必要に応じて関係図面を添付すること。

別紙
位置図 (長野第 749 号)

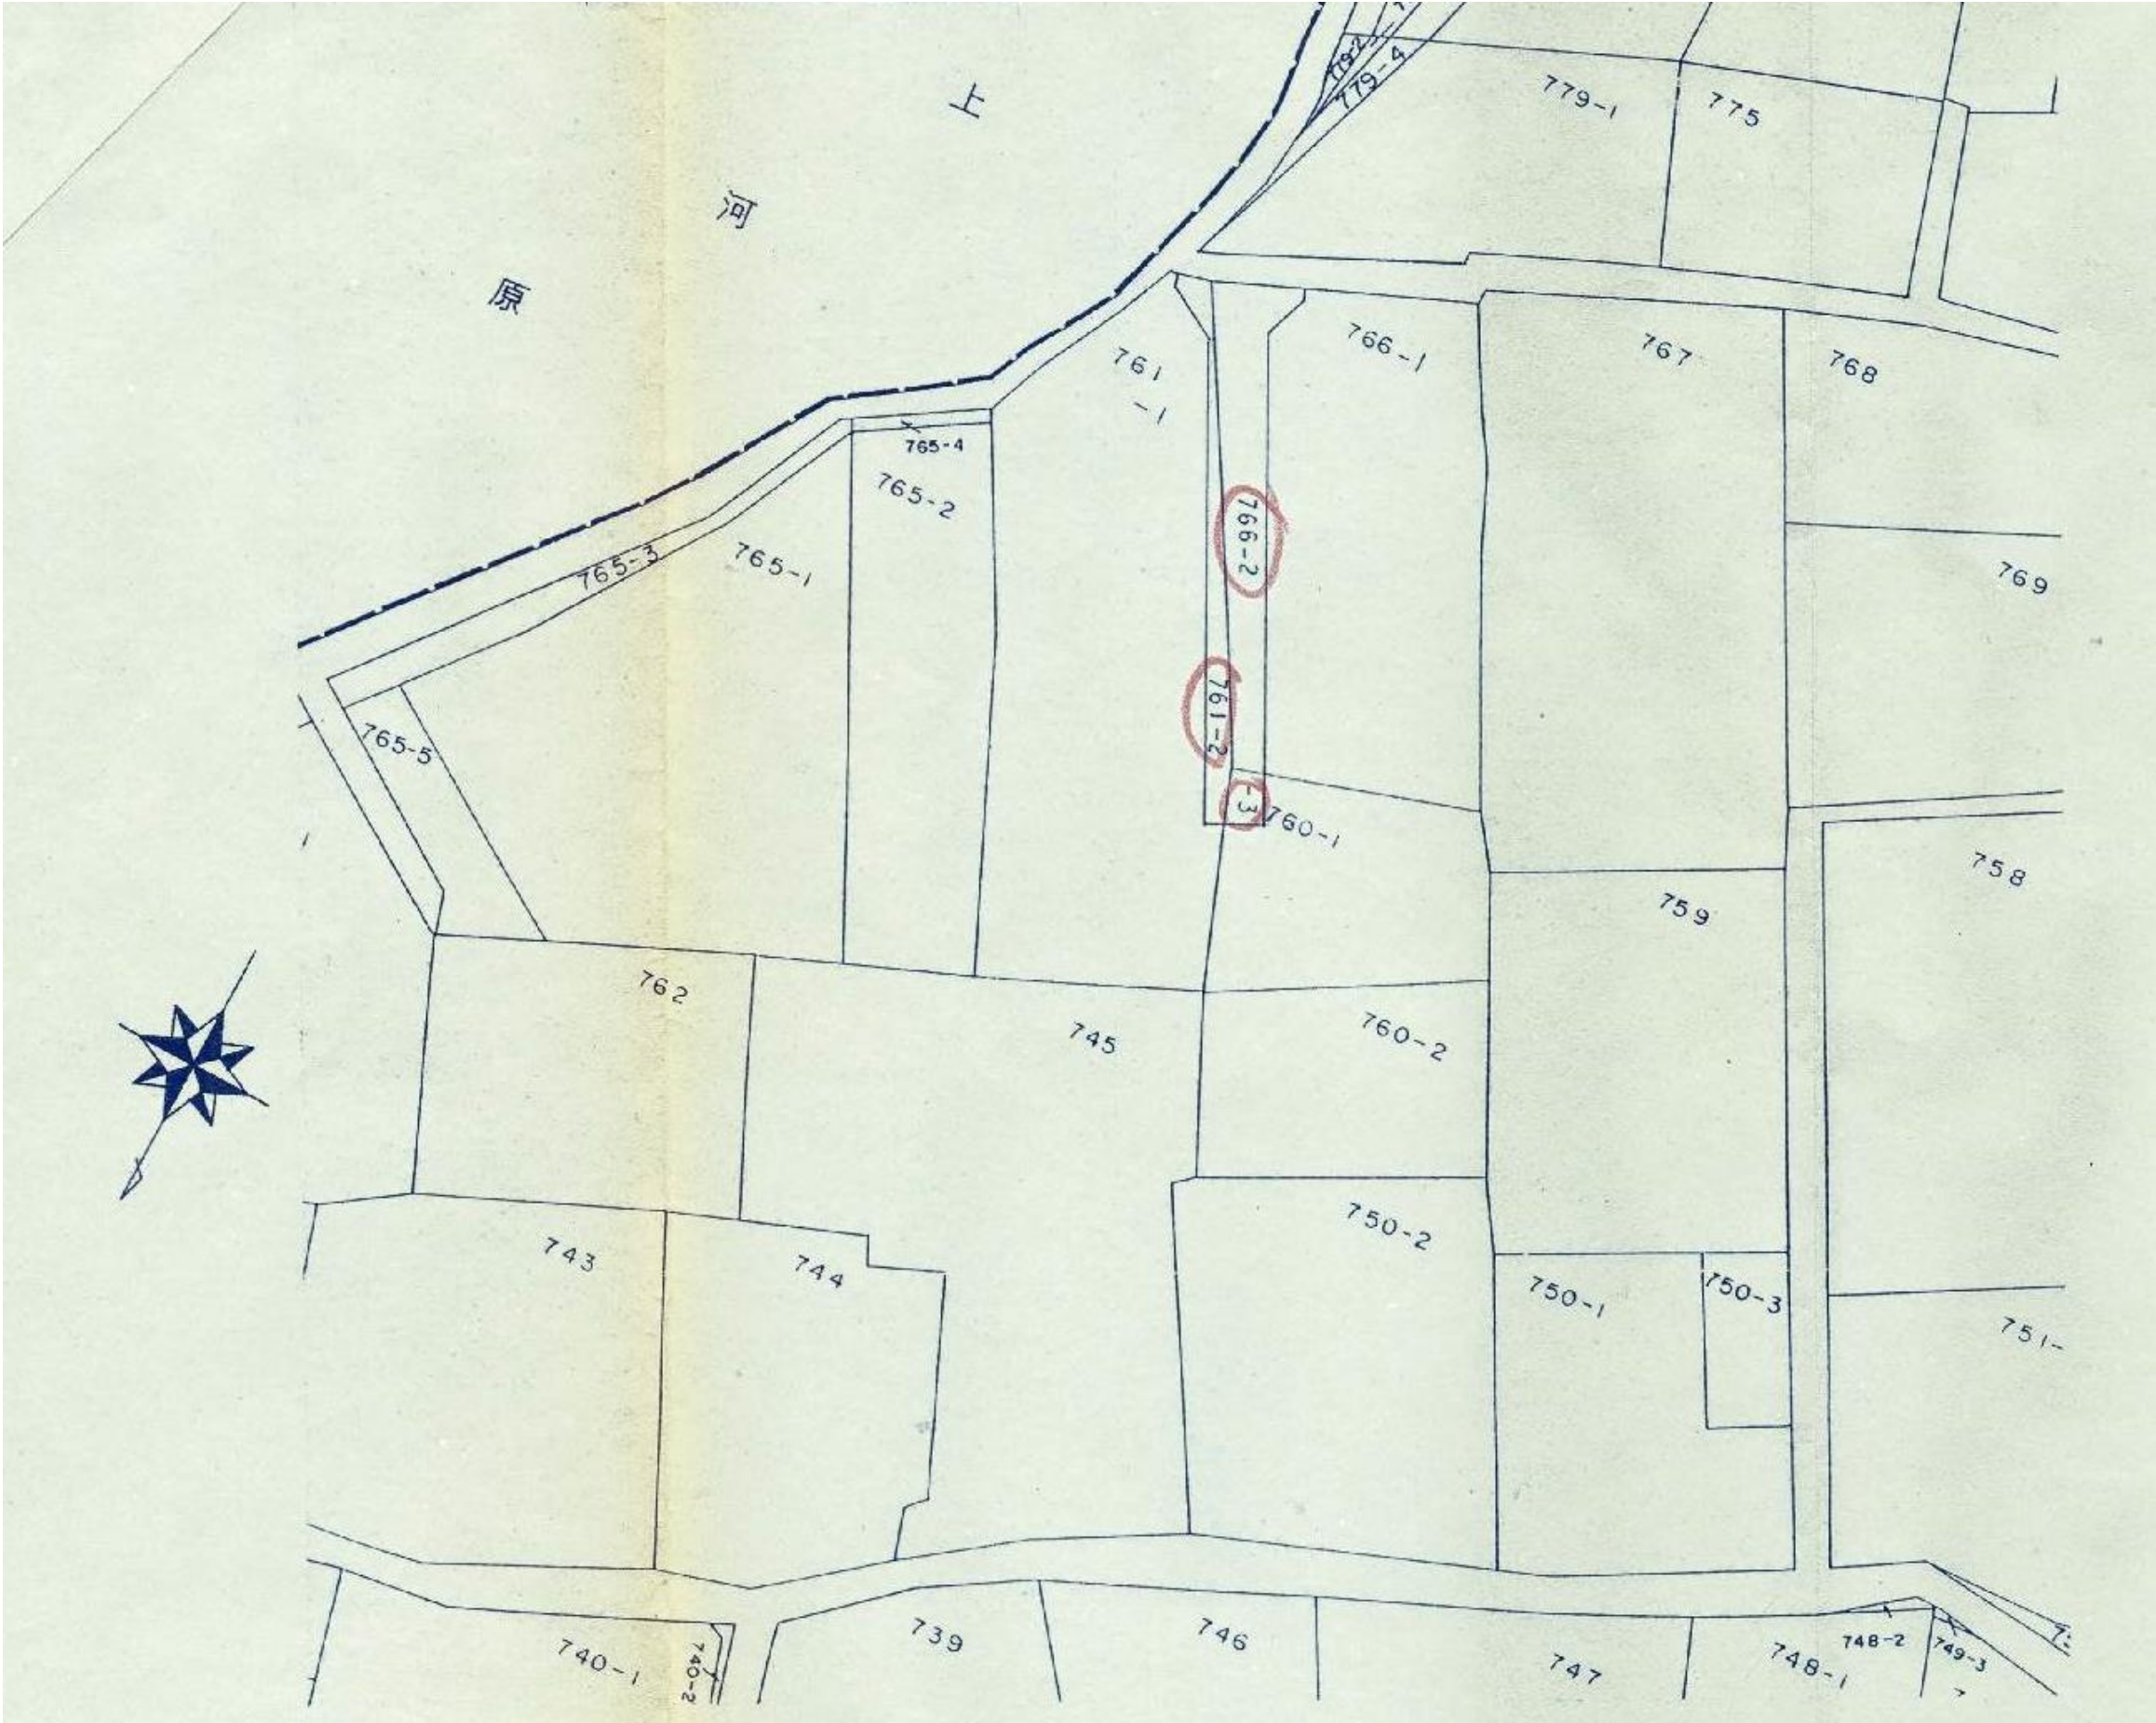

指 定 道 路 調 書

（第一面）

整理番号	長野第 763 号	指定道路図対照番号	長野第 763 号	指定道路の種類	第 5 号道路		
指定の年月日	平成 12 年 9 月 29 日	指定道路の延長	33. 25 メートル		指定道路の幅員	5. 05 メートル	
指定道路の位置	埴科郡坂城町大字南条字日向 4093 番地 5						
申請者の氏名							
水平距離指定の年月日		水平距離指定に係る道路の部分の延長	メートル		水平距離	メートル	
水平距離指定に係る道路の部分の位置							
その他							

位置図 (長野第 763 号)

別紙のとおり

(注意)

1. 「指定道路の種類」欄は、建築基準法第 42 条第 1 項第 4 号の規定による指定に係る道路は「4 号道路」、同法第 42 条第 1 項第 5 号の規定による指定に係る道路は「5 号道路」、同法第 42 条第 2 項の規定による指定に係る道路は「2 項道路」、同法第 42 条第 4 項の規定による指定に係る道路は「4 項道路」同法第 68 条の 7 第 1 項の規定による指定に係る道路は「予定道路」と記載する。
2. 「申請者の氏名」欄は、建築基準法第 42 条第 1 項第 5 号の規定による指定をした場合に記載する。
3. 「水平距離指定の年月日」欄、「水平距離指定に係る道路の部分の位置」欄、「水平距離指定に係る道路の部分の幅員」欄及び「水平距離」は、建築基準法第 42 条第 3 項の規定による水平距離の指定をした場合に記載する。
4. 位置図には、方位、縮尺、指定道路の位置、延長及び幅員並びに水平距離指定に係る道路の部分の位置及び延長並びに水平距離を表示すること。また、必要に応じて関係図面を添付すること。

