



■概略工事工程表

業務区分	2024年度			2025年度										備考		
	1月	2月	3月	4月	5月	6月	7月	8月	9月	10月	11月	12月	1月		2月	3月
準備工事				●	●											
電気設備工事					●	●										
検査																

工事概要：
 ・既存電灯器具を撤去し、LED電灯器具を新設する。
 ・配線は既存を利用し、開口サイズが異なる場合はプレートにより調整する。
 ・センサー付きに変更する箇所は配線を撤去・新設する。
 ・脚立足場・移動式足場の設置を行い、シートなどで養生を行う。

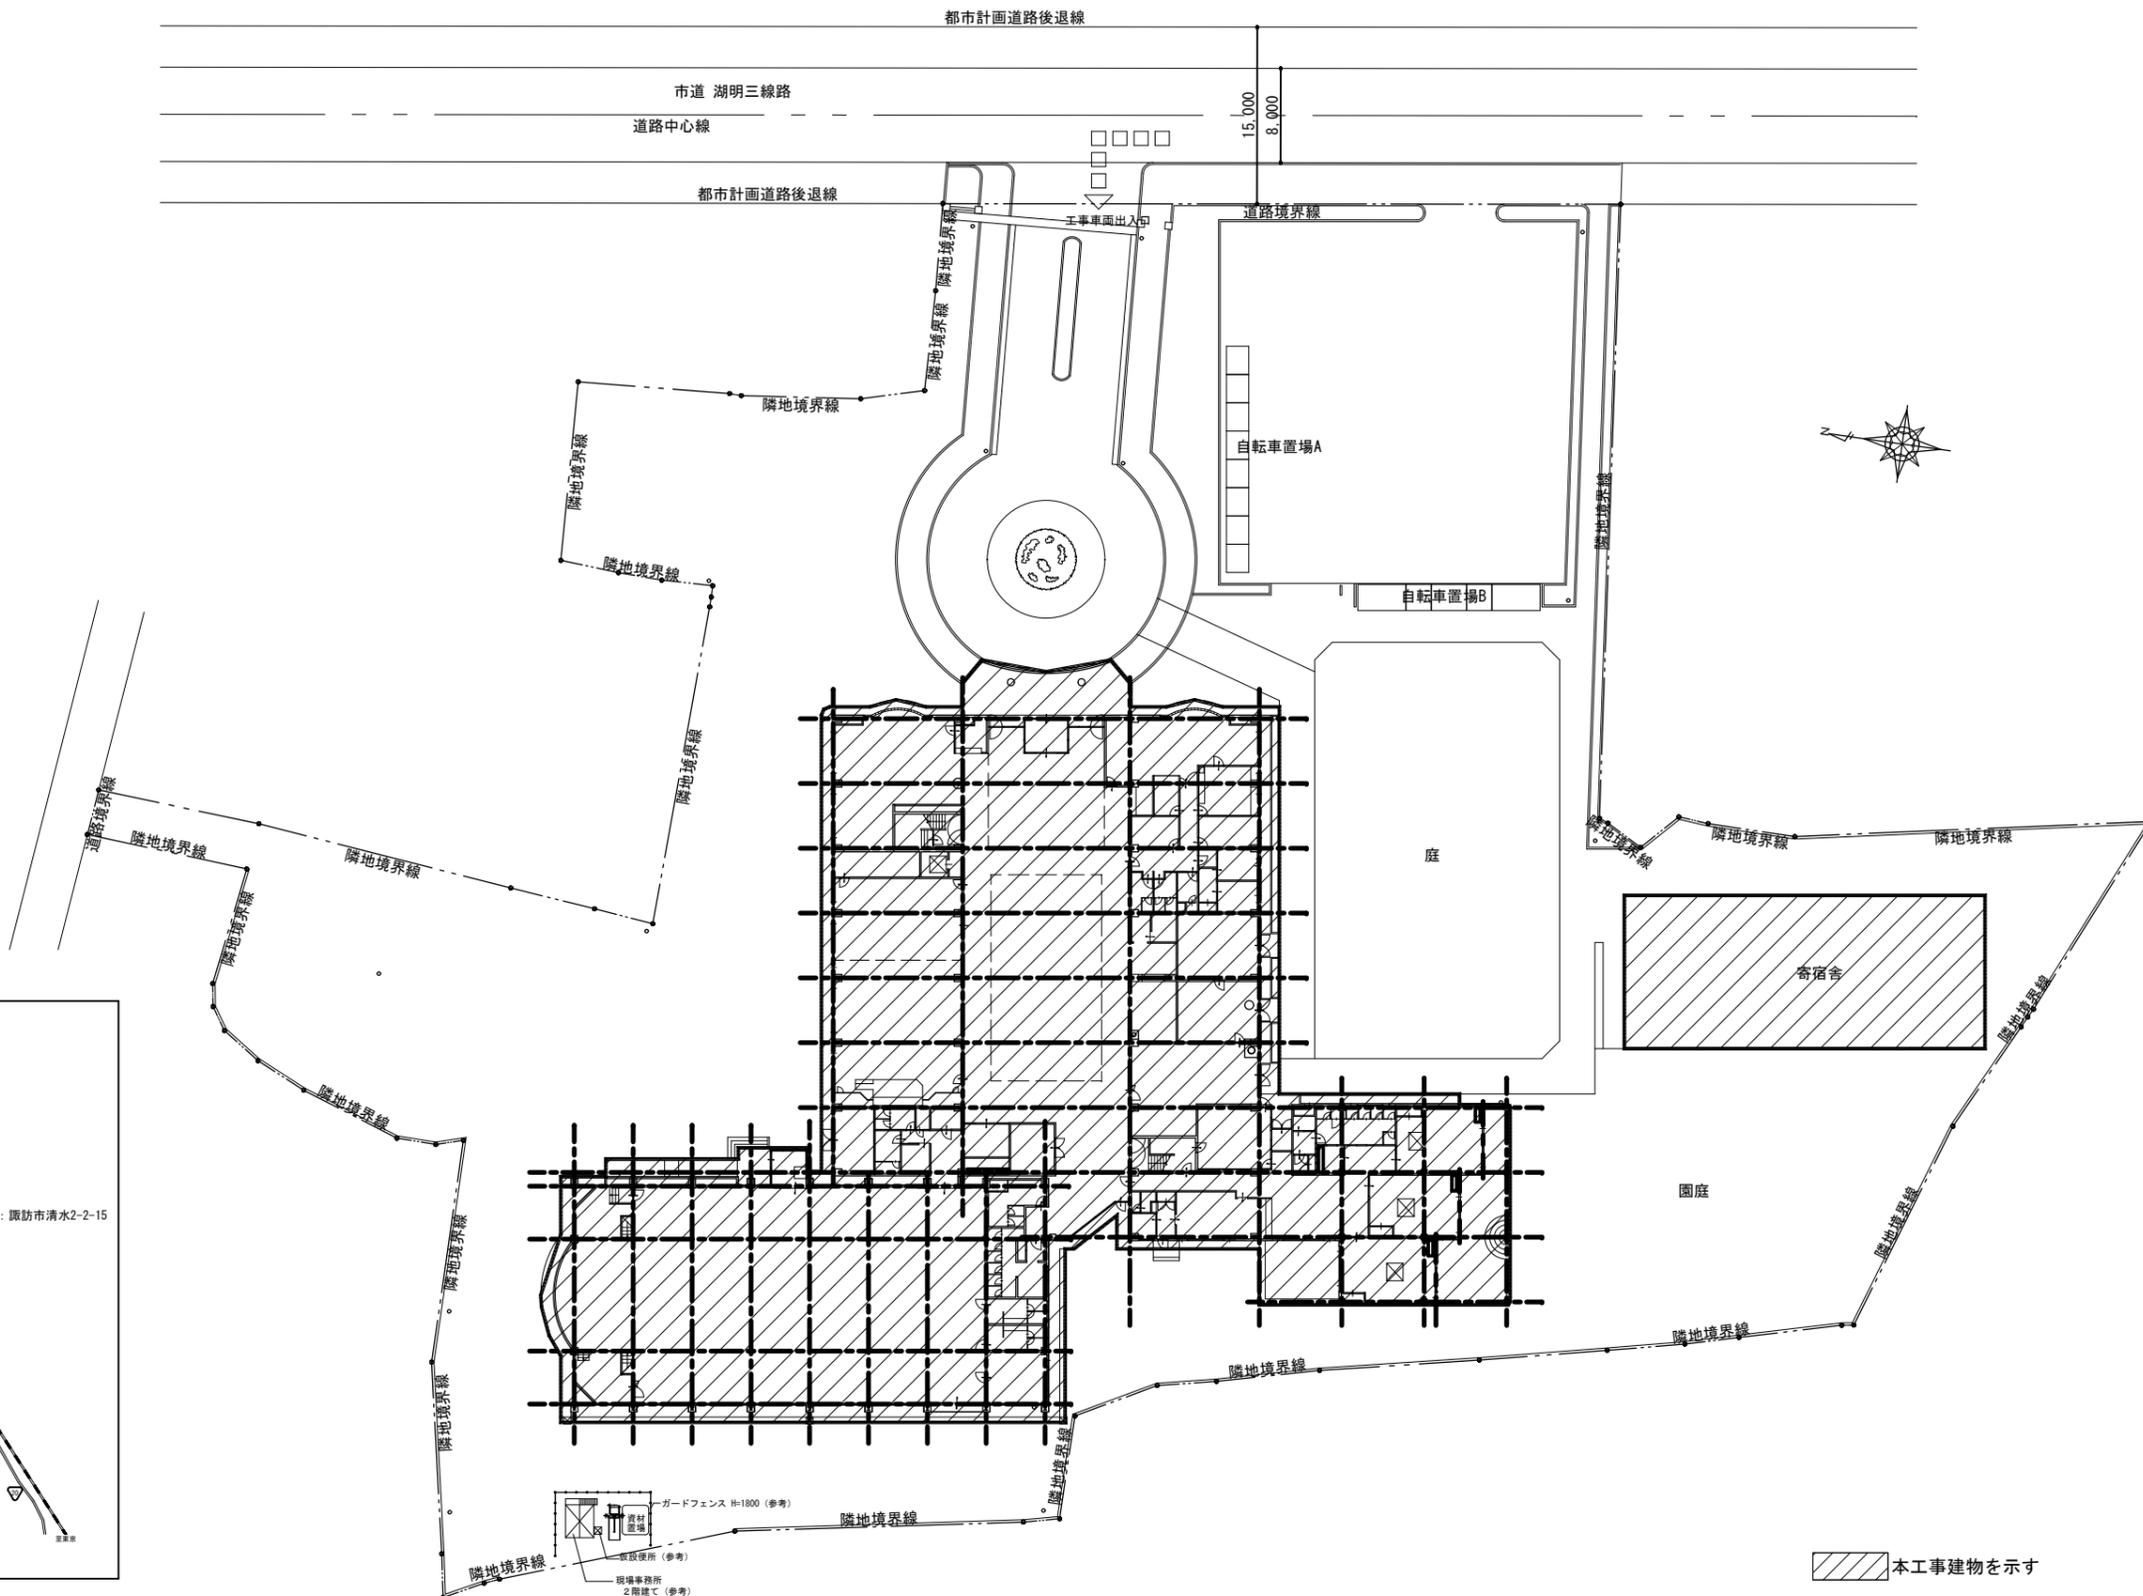

■案内図

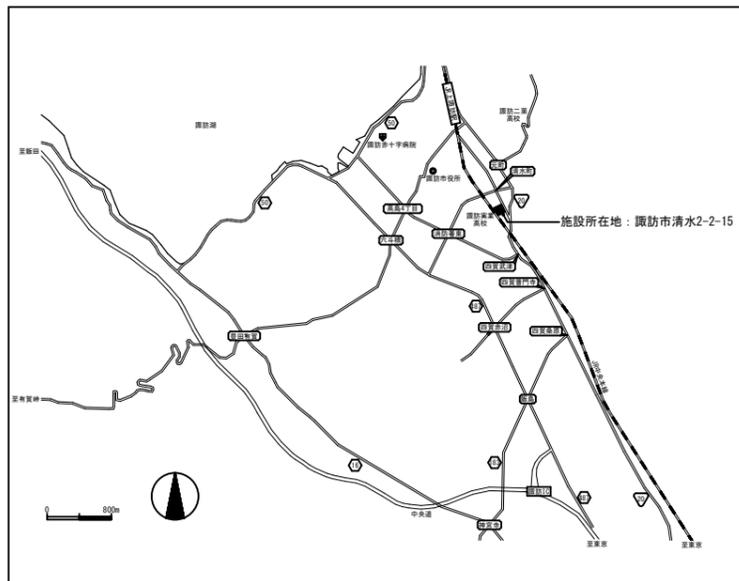

▨ 本工事建物を示す