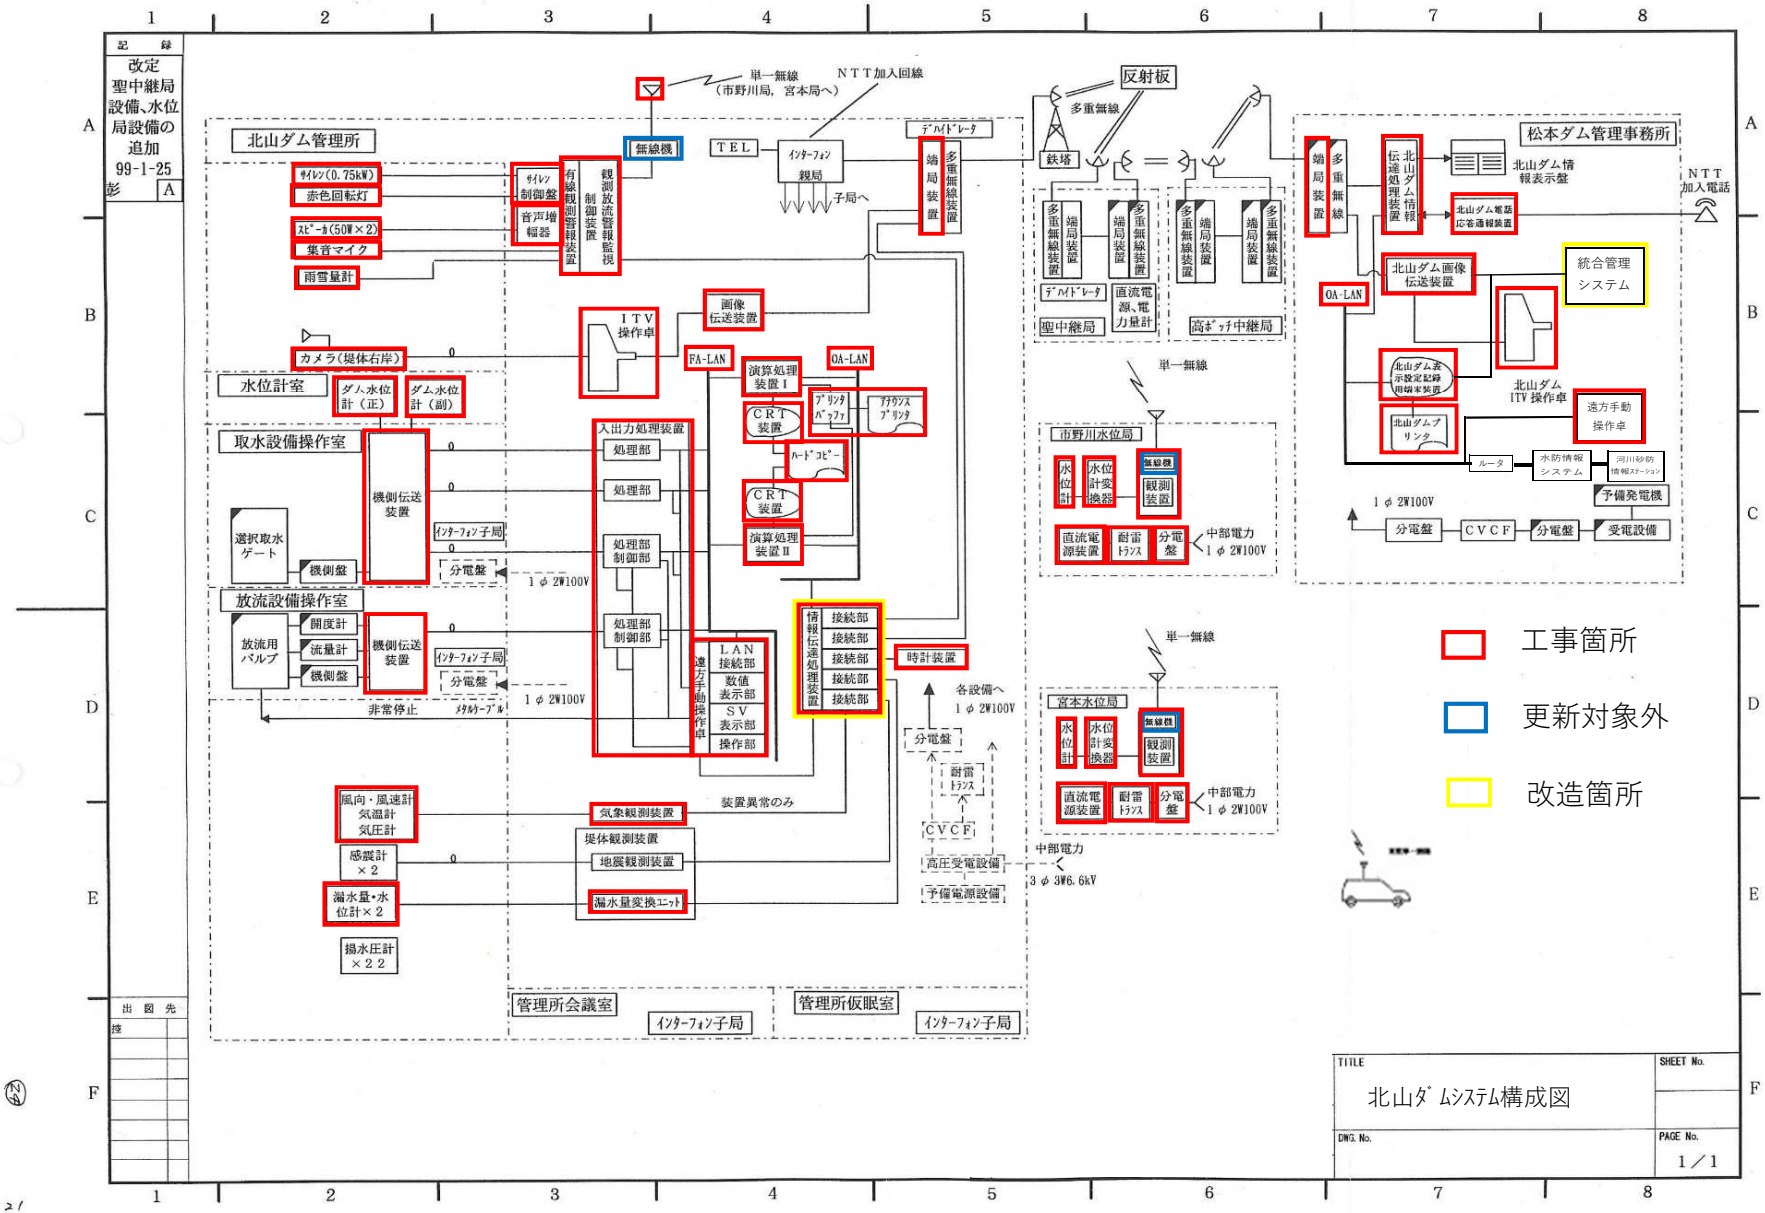
記録
改定
聖中継局
設備、水位
局設備の
追加
99-1-25
彭 A
北山ダム管理所
単一無線
（市野川局，宮本局へ）
NTT加入回線
無線機
TEL
インターフォン
親局
子局へ
デハイドレータ
端局装置
多重無線装置
反射板
多重無線
鉄塔
聖中継局
高ぎっチ中継局
直流電源、電力量計
松本ダム管理事務所
北山ダム情報表示盤
北山ダム電話応答通報装置
NTT加入電話
北山ダム画像伝送装置
統合管理システム
OA-LAN
北山ダム表示設定記録用端末装置
北山ダムITV操作卓
造方手動操作卓
北山ダムプリンタ
ルータ
水防情報システム
河川砂防情報ステーション
予備発電機
1φ 2W100V
分電盤
CVCF
受電設備
サイレン(0.75kW)
赤色回転灯
スピーカ(50W×2)
集音マイク
雨雪量計
サイレン制御盤
音声増幅器
有線観測警報装置
観測放流警報監視制御装置
ITV操作卓
画像伝送装置
カメラ(堤体右岸)
水位計室
ダム水位計（正）
ダム水位計（副）
FA-LAN
演算処理装置Ⅰ
OA-LAN
CRT装置
プリンタバッファ
プリンタ
ハードコピー
CRT装置
演算処理装置Ⅱ
取水設備操作室
選択取水ゲート
機側伝送装置
機側盤
インターフォン子局
分電盤
1φ 2W100V
入出力処理装置
処理部
処理部
処理部制御部
処理部制御部
放流設備操作室
放流用バルブ
開度計
流量計
機側盤
機側伝送装置
インターフォン子局
分電盤
1φ 2W100V
非常停止
メタルケーブル
遠方手動操作卓
LAN接続部
数値表示部
SV表示部
操作部
情報伝達処理装置
接続部
接続部
接続部
接続部
接続部
時計装置
各設備へ
1φ 2W100V
分電盤
耐雷トランス
CVCF
高圧受電設備
予備電源設備
中部電力
3φ 3W6.6kV
装置異常のみ
気象観測装置
風向・風速計
気温計
気圧計
堤体観測装置
地震観測装置
感震計×2
漏水量変換ユニット
漏水量・水位計×2
揚水圧計×22
単一無線
市野川水位局
水位計
水位計変換器
観測装置
直流電源装置
耐雷トランス
分電盤
中部電力
1φ 2W100V
単一無線
宮本水位局
水位計
水位計変換器
観測装置
直流電源装置
耐雷トランス
分電盤
中部電力
1φ 2W100V
工事箇所
更新対象外
改造箇所
管理所会議室
インターフォン子局
管理所仮眠室
インターフォン子局
出図先
控
TITLE
北山ダムシステム構成図
SHEET No.
DWG. No.
PAGE No.
1／1

別図1