


# 奈良井ダムシステム構成図

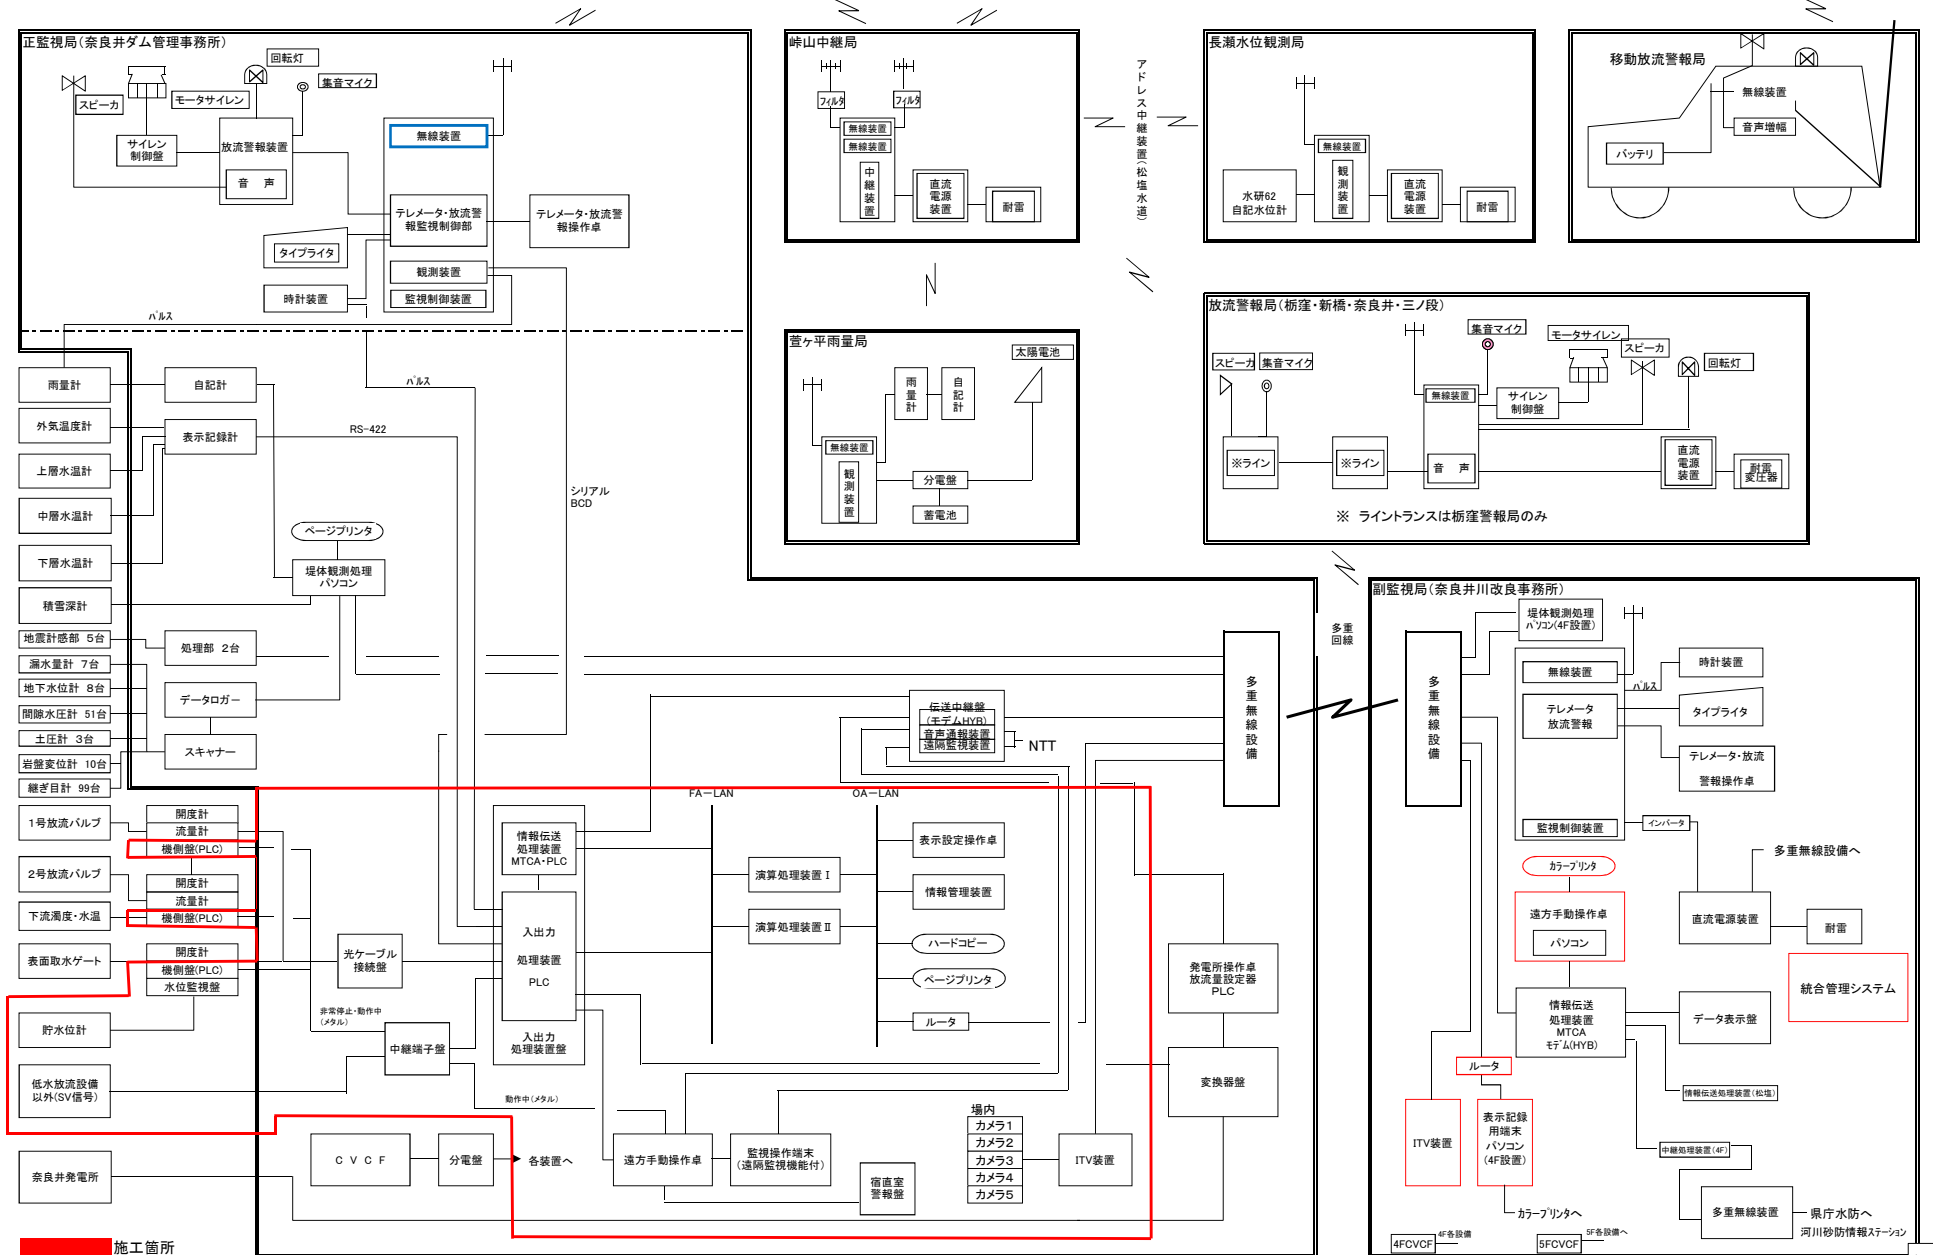

工事名	令和2年度 県単ダム管理工事	工事箇所	塩尻市 奈良井ダム2工区	図面名	奈良井ダムシステム構成図	照査	設計	製図	製図	2006/3/17	Revisions	Drawn	2005/2/24	図面番号	3 葉中之 2	発注者	松本建設事務所 奈良井川改良事務所
-----	----------------	------	--------------	-----	--------------	----	----	----	----	-----------	-----------	-------	-----------	------	---------	-----	-------------------