


# (砂)海道沢1号堰堤 定点撮影位置図

工事用道路 L=132m

1号砂防堰堤  
H=6.50m, L=39.00m 不透過型

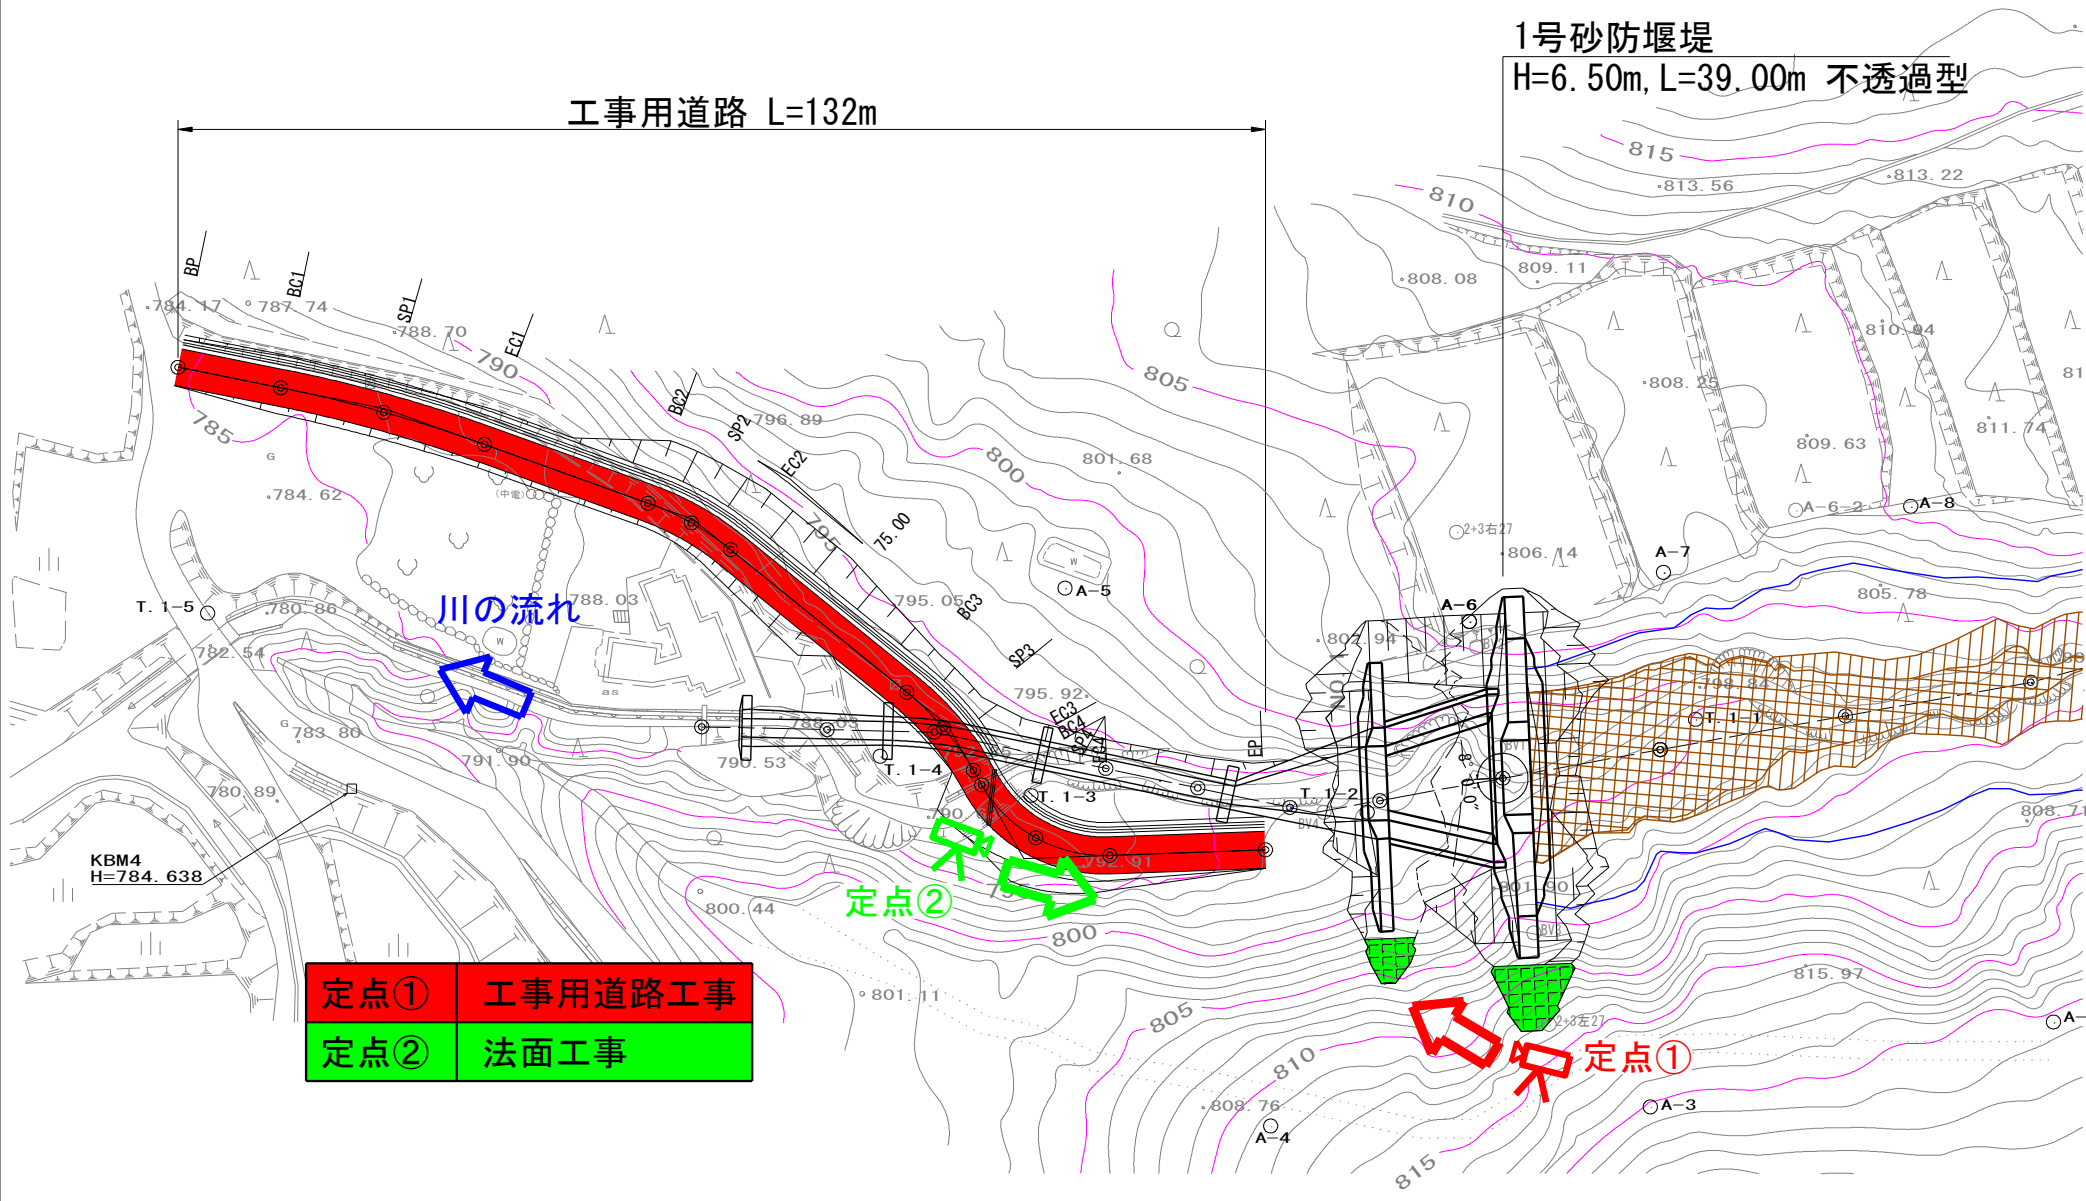

|     |         |
|-----|---------|
| 定点① | 工事用道路工事 |
| 定点② | 法面工事    |