伊那建設事務所管内図

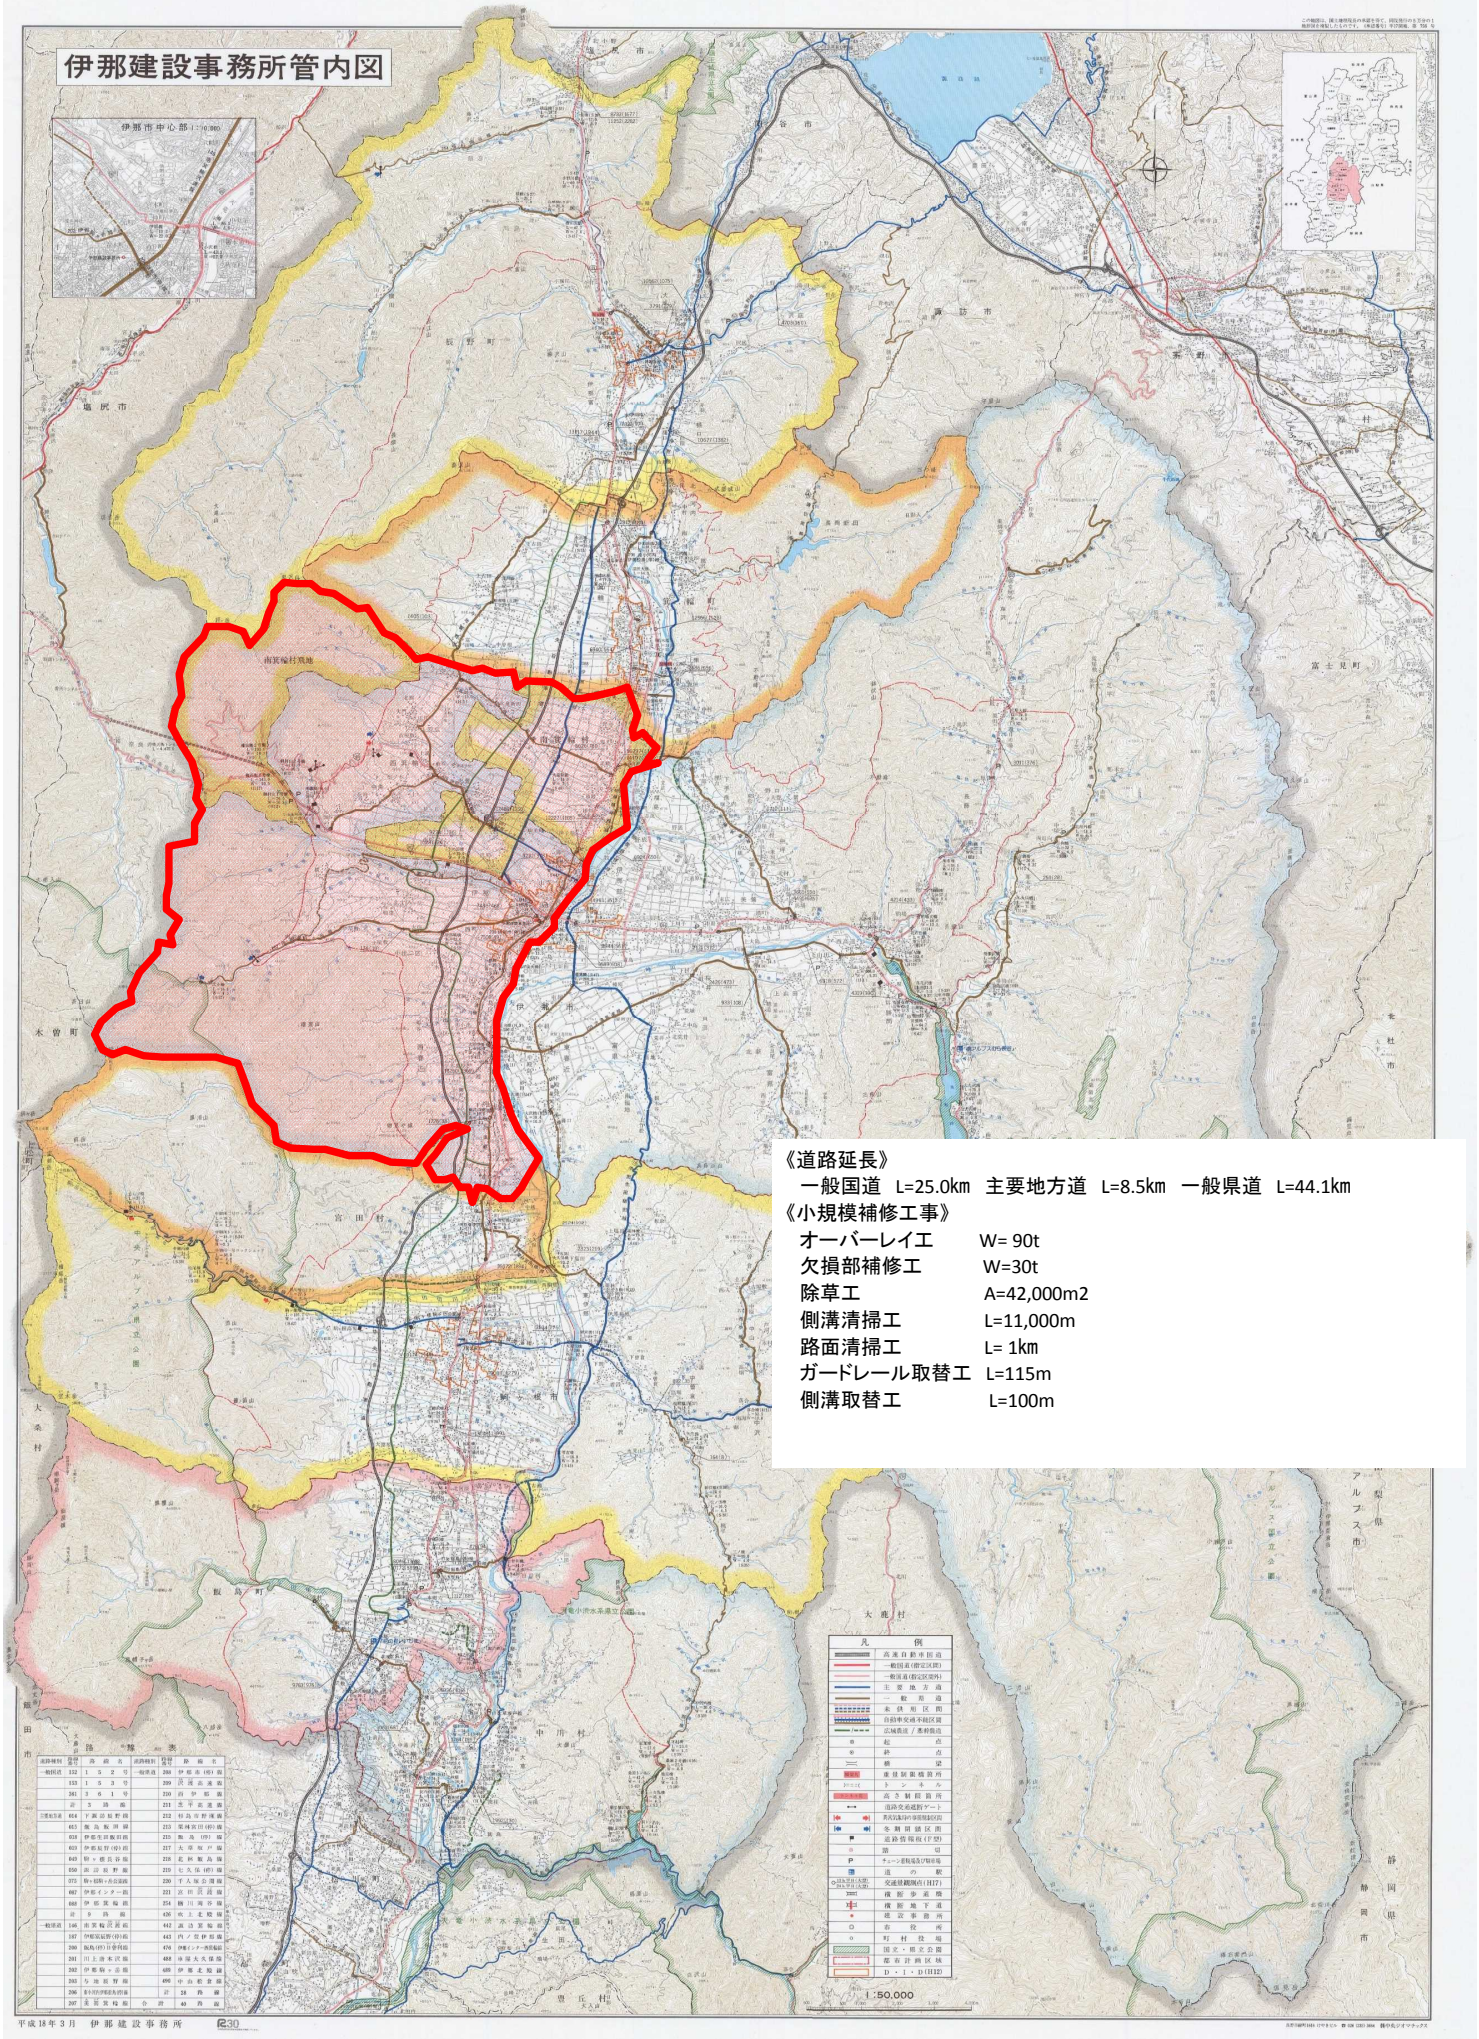

《道路延長》

一般国道 L=25.0km 主要地方道 L=8.5km 一般県道 L=44.1km

《小規模補修工事》

オーバーレイ工	W= 90t
欠損部補修工	W=30t
除草工	A=42,000m2
側溝清掃工	L=11,000m
路面清掃工	L= 1km
ガードレール取替工	L=115m
側溝取替工	L=100m