



平成23年度新規採択希望 経営体育成基盤整備事業(畑地帯担い手支援型)

長野県 南牧地区


計画一般図 S=1:25,000

標準断面図

標準断面図

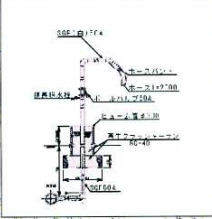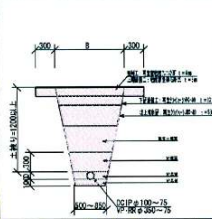


畑かん施設 A=220.3ha

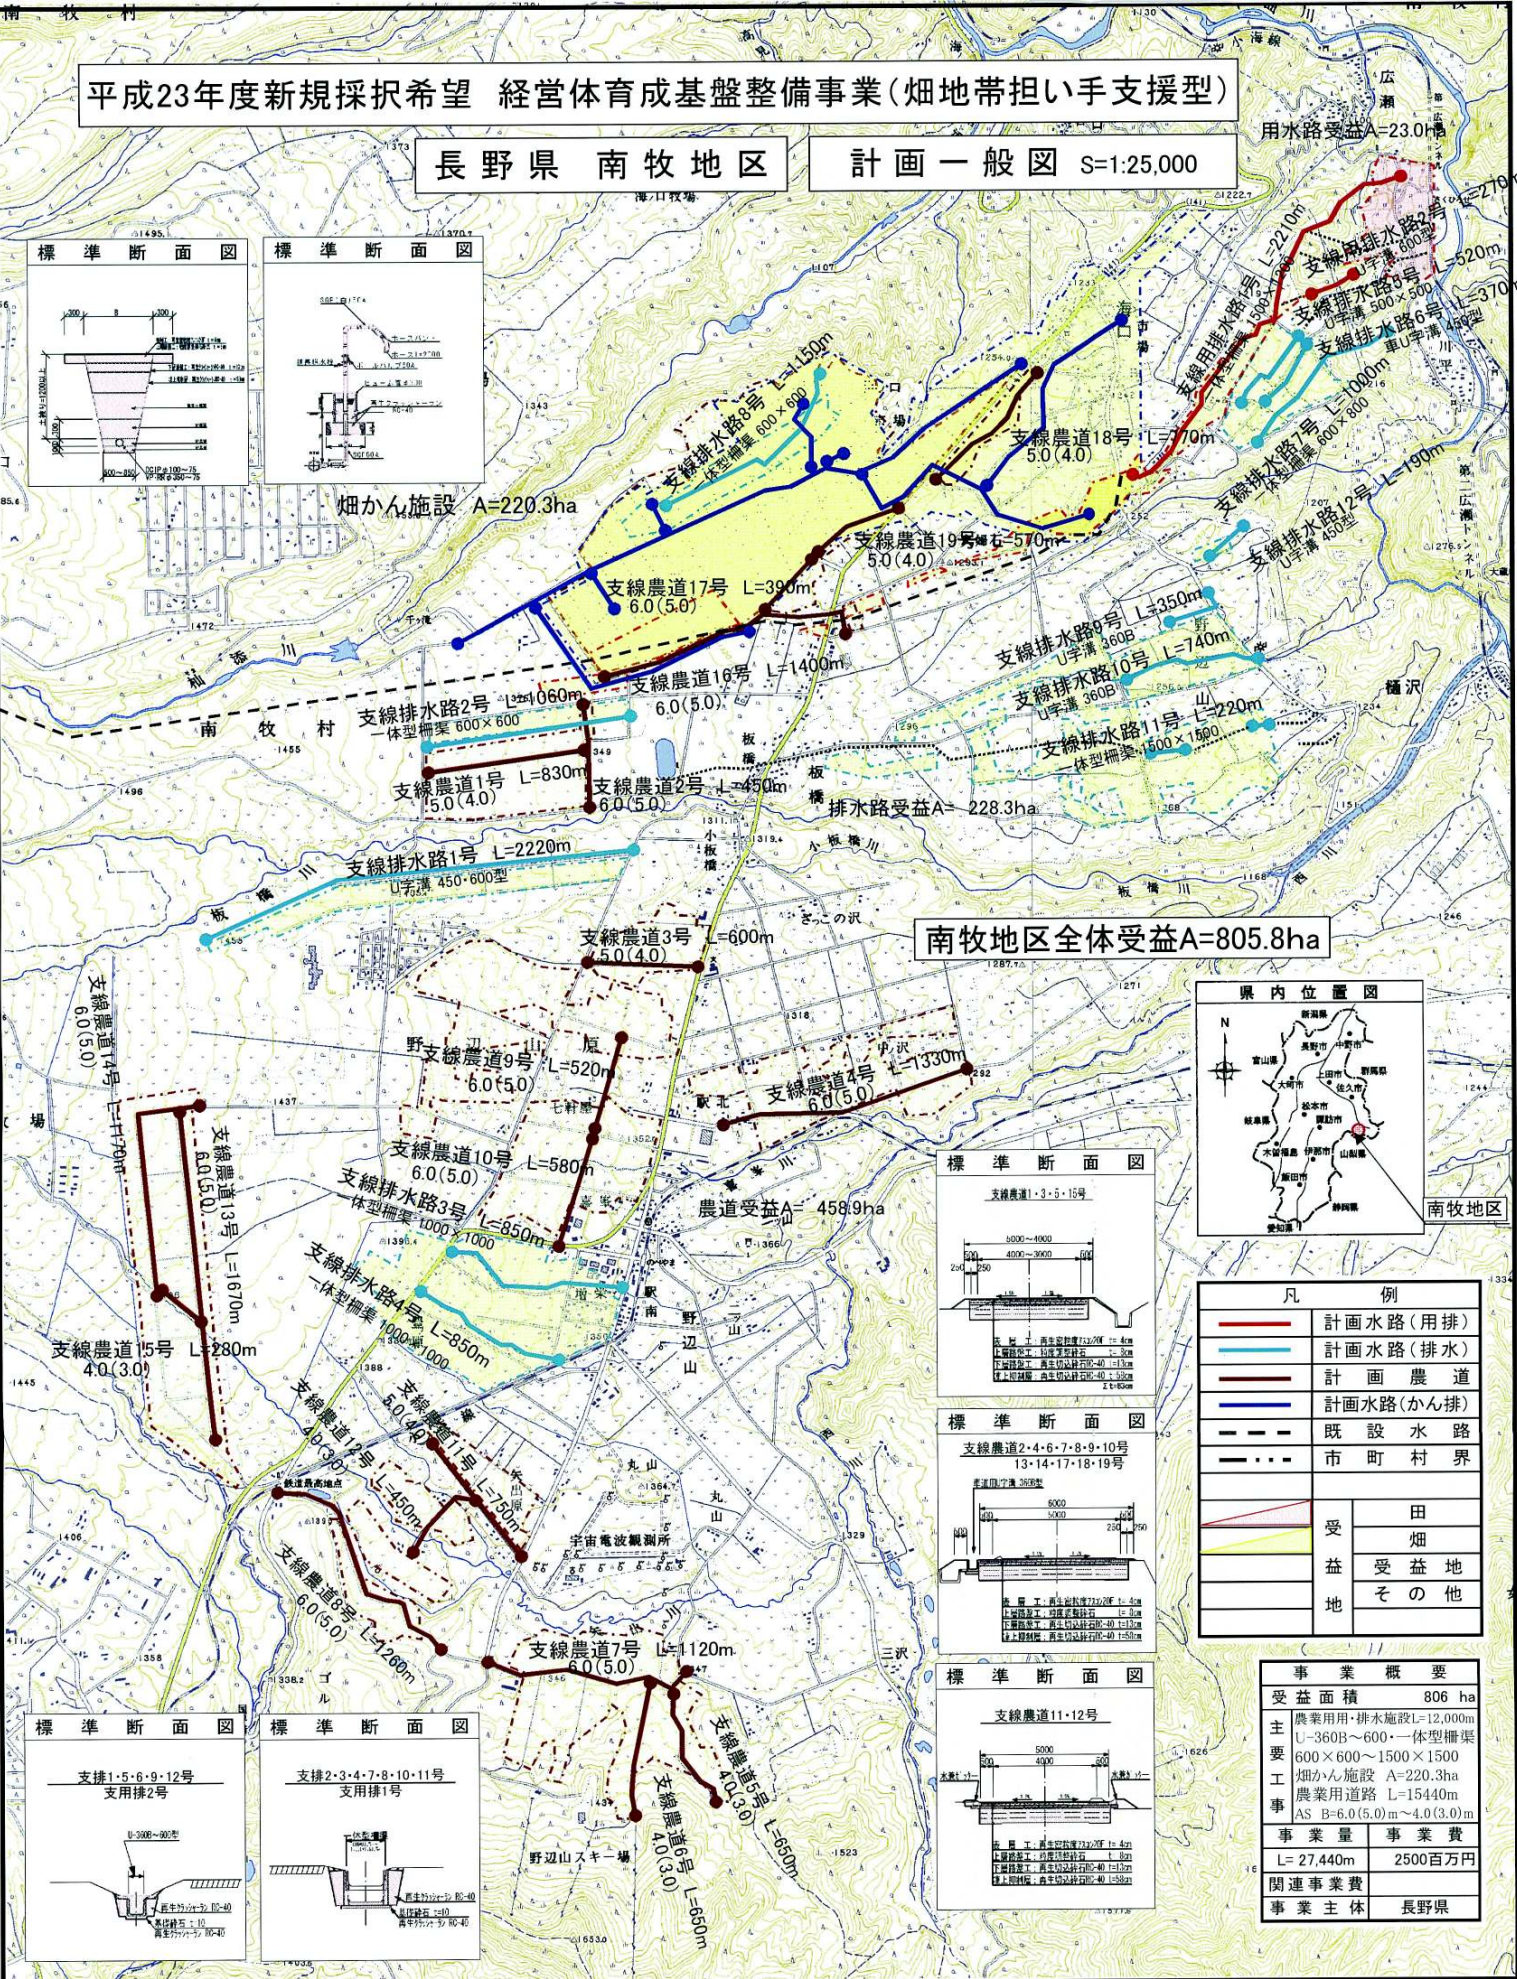


南牧地区全体受益A=805.8ha




標準断面図

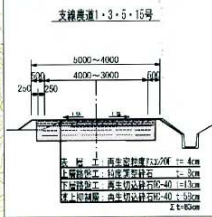


標準断面図

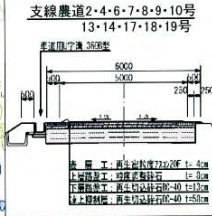


標準断面図

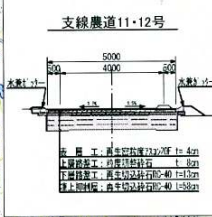

標準断面図

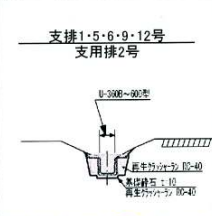

標準断面図

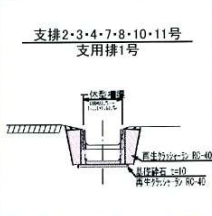

凡例	
	計画水路(用排)
	計画水路(排水)
	計画農道
	既設水路
	市町村界
	受益畑地
	受益その他

事業概要	
受益面積	806 ha
主要工事	農業用・排水施設L=12,000m U=360B~600・一体型柵架 600×600~1500×1500 畑かん施設 A=220.3ha 農業用道路 L=15440m AS B=6.0(5.0)m~4.0(3.0)m
事業量	L=27,440m
事業費	2500百万円
関連事業費	
事業主体	長野県