造成工事位置図

別紙 ①

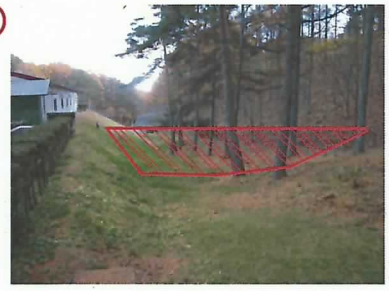

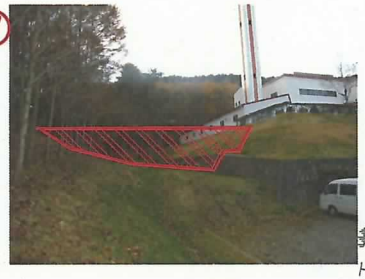

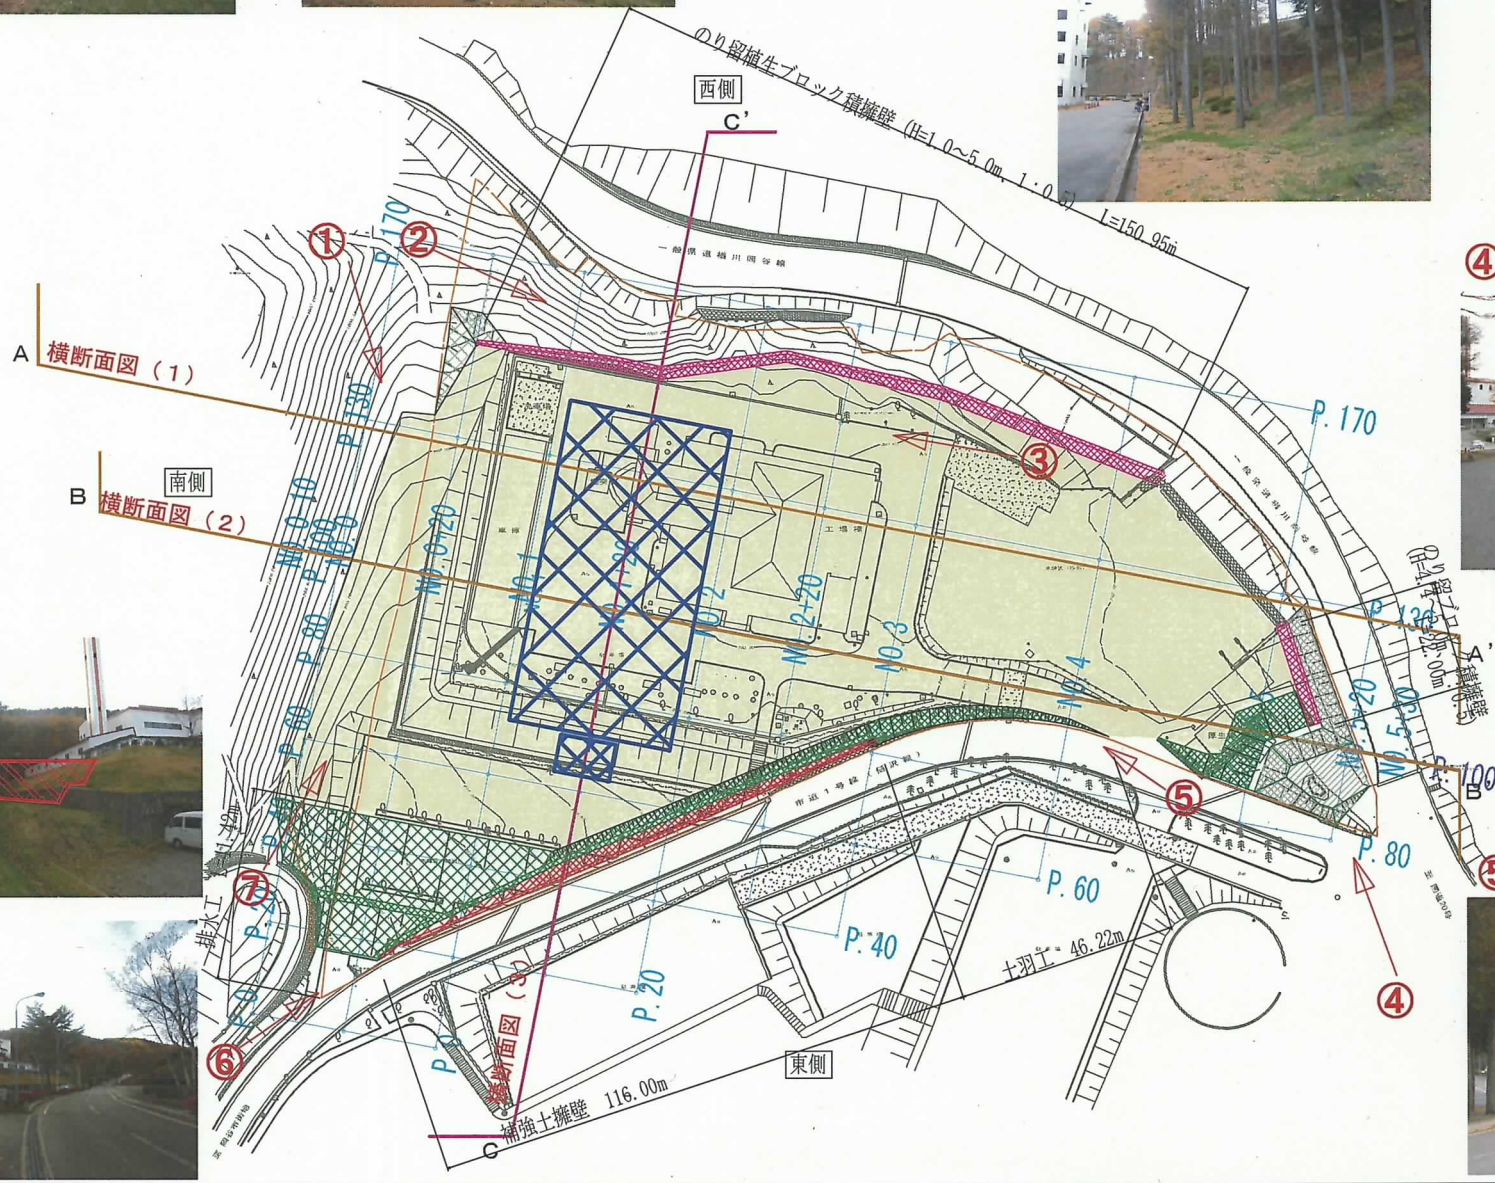
焼却施設
盛土補強土擁壁
のり留植生ブロック積擁壁
盛土羽工
切土羽工
平　地
諏訪湖周クリーンセンター予定敷地
のり留植生ブロック積擁壁（H=1.0～5.0m、1:0.8）L=150.95m
西側
C'
A
横断面図（1）
B
南側
横断面図（2）
A'
北側
B'
東側
C
横断面図（3）
補強土擁壁　116.00m
土羽工　46.22m
P.170
P.100
P.80
P.60
P.40
P.20
①
②
③
④
⑤
⑥
⑦