



## 一条メガソーラー長野佐久穂海瀬発電所(仮称)事業及び 長野佐久穂大日向第一発電所・第二発電所(仮称)事業は、 事業規模縮小に伴い環境影響評価手続きの対象から外れます

株式会社一条メガソーラーから「一条メガソーラー長野佐久穂海瀬発電所(仮称)事業」及び「一条メガソーラー長野佐久穂大日向第一発電所・長野佐久穂大日向第二発電所(仮称)事業」の事業規模を修正し、当該修正後の事業が長野県環境影響評価条例第2条第2,3号に規定する第1種事業、第2種事業又は環境影響評価法第2条第2,3項に規定する第1種事業、第2種事業のいずれにも該当しないこととなった旨の通知がありました。

### 1 事業者又は計画段階配慮事業者の名称、代表者の氏名及び主たる事務所の所在地

株式会社一条メガソーラー  
代表取締役 天野隆夫  
三重県伊賀市治田 3197 番地 35

### 2 対象事業又は第1種事業等の名称、計画地、種類及び規模

#### (1) 名称

- ア 一条メガソーラー長野佐久穂海瀬発電所(仮称)事業
- イ 一条メガソーラー長野佐久穂大日向第一発電所・長野佐久穂大日向第二発電所(仮称)事業

#### (2) 計画地

- ア 長野県南佐久郡佐久穂町大字海瀬字下平 2250 番地 2 ほか
- イ 長野県南佐久郡佐久穂町大字大日向 3110 番地 8 ほか

#### (3) 種類

電気工作物の建設(太陽光発電所の設置)

#### (4) 規模

- ア 敷地面積: 約 61ha (修正後の敷地面積: 22.91ha、うち森林の区域等: 17.57ha)  
出力: 約 30MW (修正後の出力: 29.988MW)
- イ 敷地面積: 約 210ha (修正後の敷地面積: 18.47ha)  
出力: 約 78MW (修正後の出力: 20.68MW)

— 確かな暮らしが営まれる美しい信州 —  
学びと自治の力で拓く新時代

しあわせ信州創造プラン 2.0(長野県総合5か年計画)推進中



長野県は持続可能な開発目標(SDGs)を支援しています。

環境部 環境政策課 環境審査係  
(課長)中村宏平 (担当)井出裕丈  
電話: 026-235-7163 (直通)  
026-232-0111 (代表) 内線 2782  
FAX: 026-235-7491  
E-mail kankyo@pref.nagano.lg.jp

公告

長野県環境影響評価条例(平成10年長野県条例第12号)第25条第1項の規定により株式会社一条メガソーラー 代表取締役 天野隆夫から通知を受けたので、同条第2項の規定により次のとおり公告します。

令和2年3月25日

長野県知事 阿部 守一

1 事業者の名称、代表者の氏名及び主たる事務所の所在地

株式会社一条メガソーラー

代表取締役 天野隆夫

三重県伊賀市治田 3197 番地 35

2 対象事業の名称、種類及び規模

(1) 名称

一条メガソーラー長野佐久穂海瀬発電所(仮称)事業

(2) 種類

電気工作物の建設(太陽光発電所の設置)

(3) 規模

敷地面積約 61ha

3 通知事項



条例第8条の規定による公告が行われてから条例第22条の規定による公告が行われるまでの間において、条例第6条第1項第2号に掲げる事項を修正し、当該修正後の事業が第1種事業又は第2種事業のいずれにも該当しないこととなった。条例第25条第1項第2号該当

4 その他

本事業は平成28年9月28日に環境影響評価方法書を公告し、平成29年2月13日付け方法書に対する知事意見を事業者へ通知していますが、令和2年3月12日付け対象事業廃止等通知が提出されましたので、環境影響評価手続きの対象外となります。

環境政策課

# 造成計画平面図

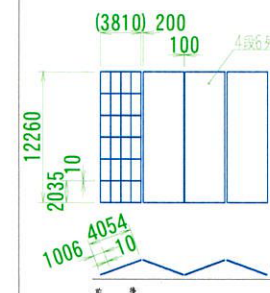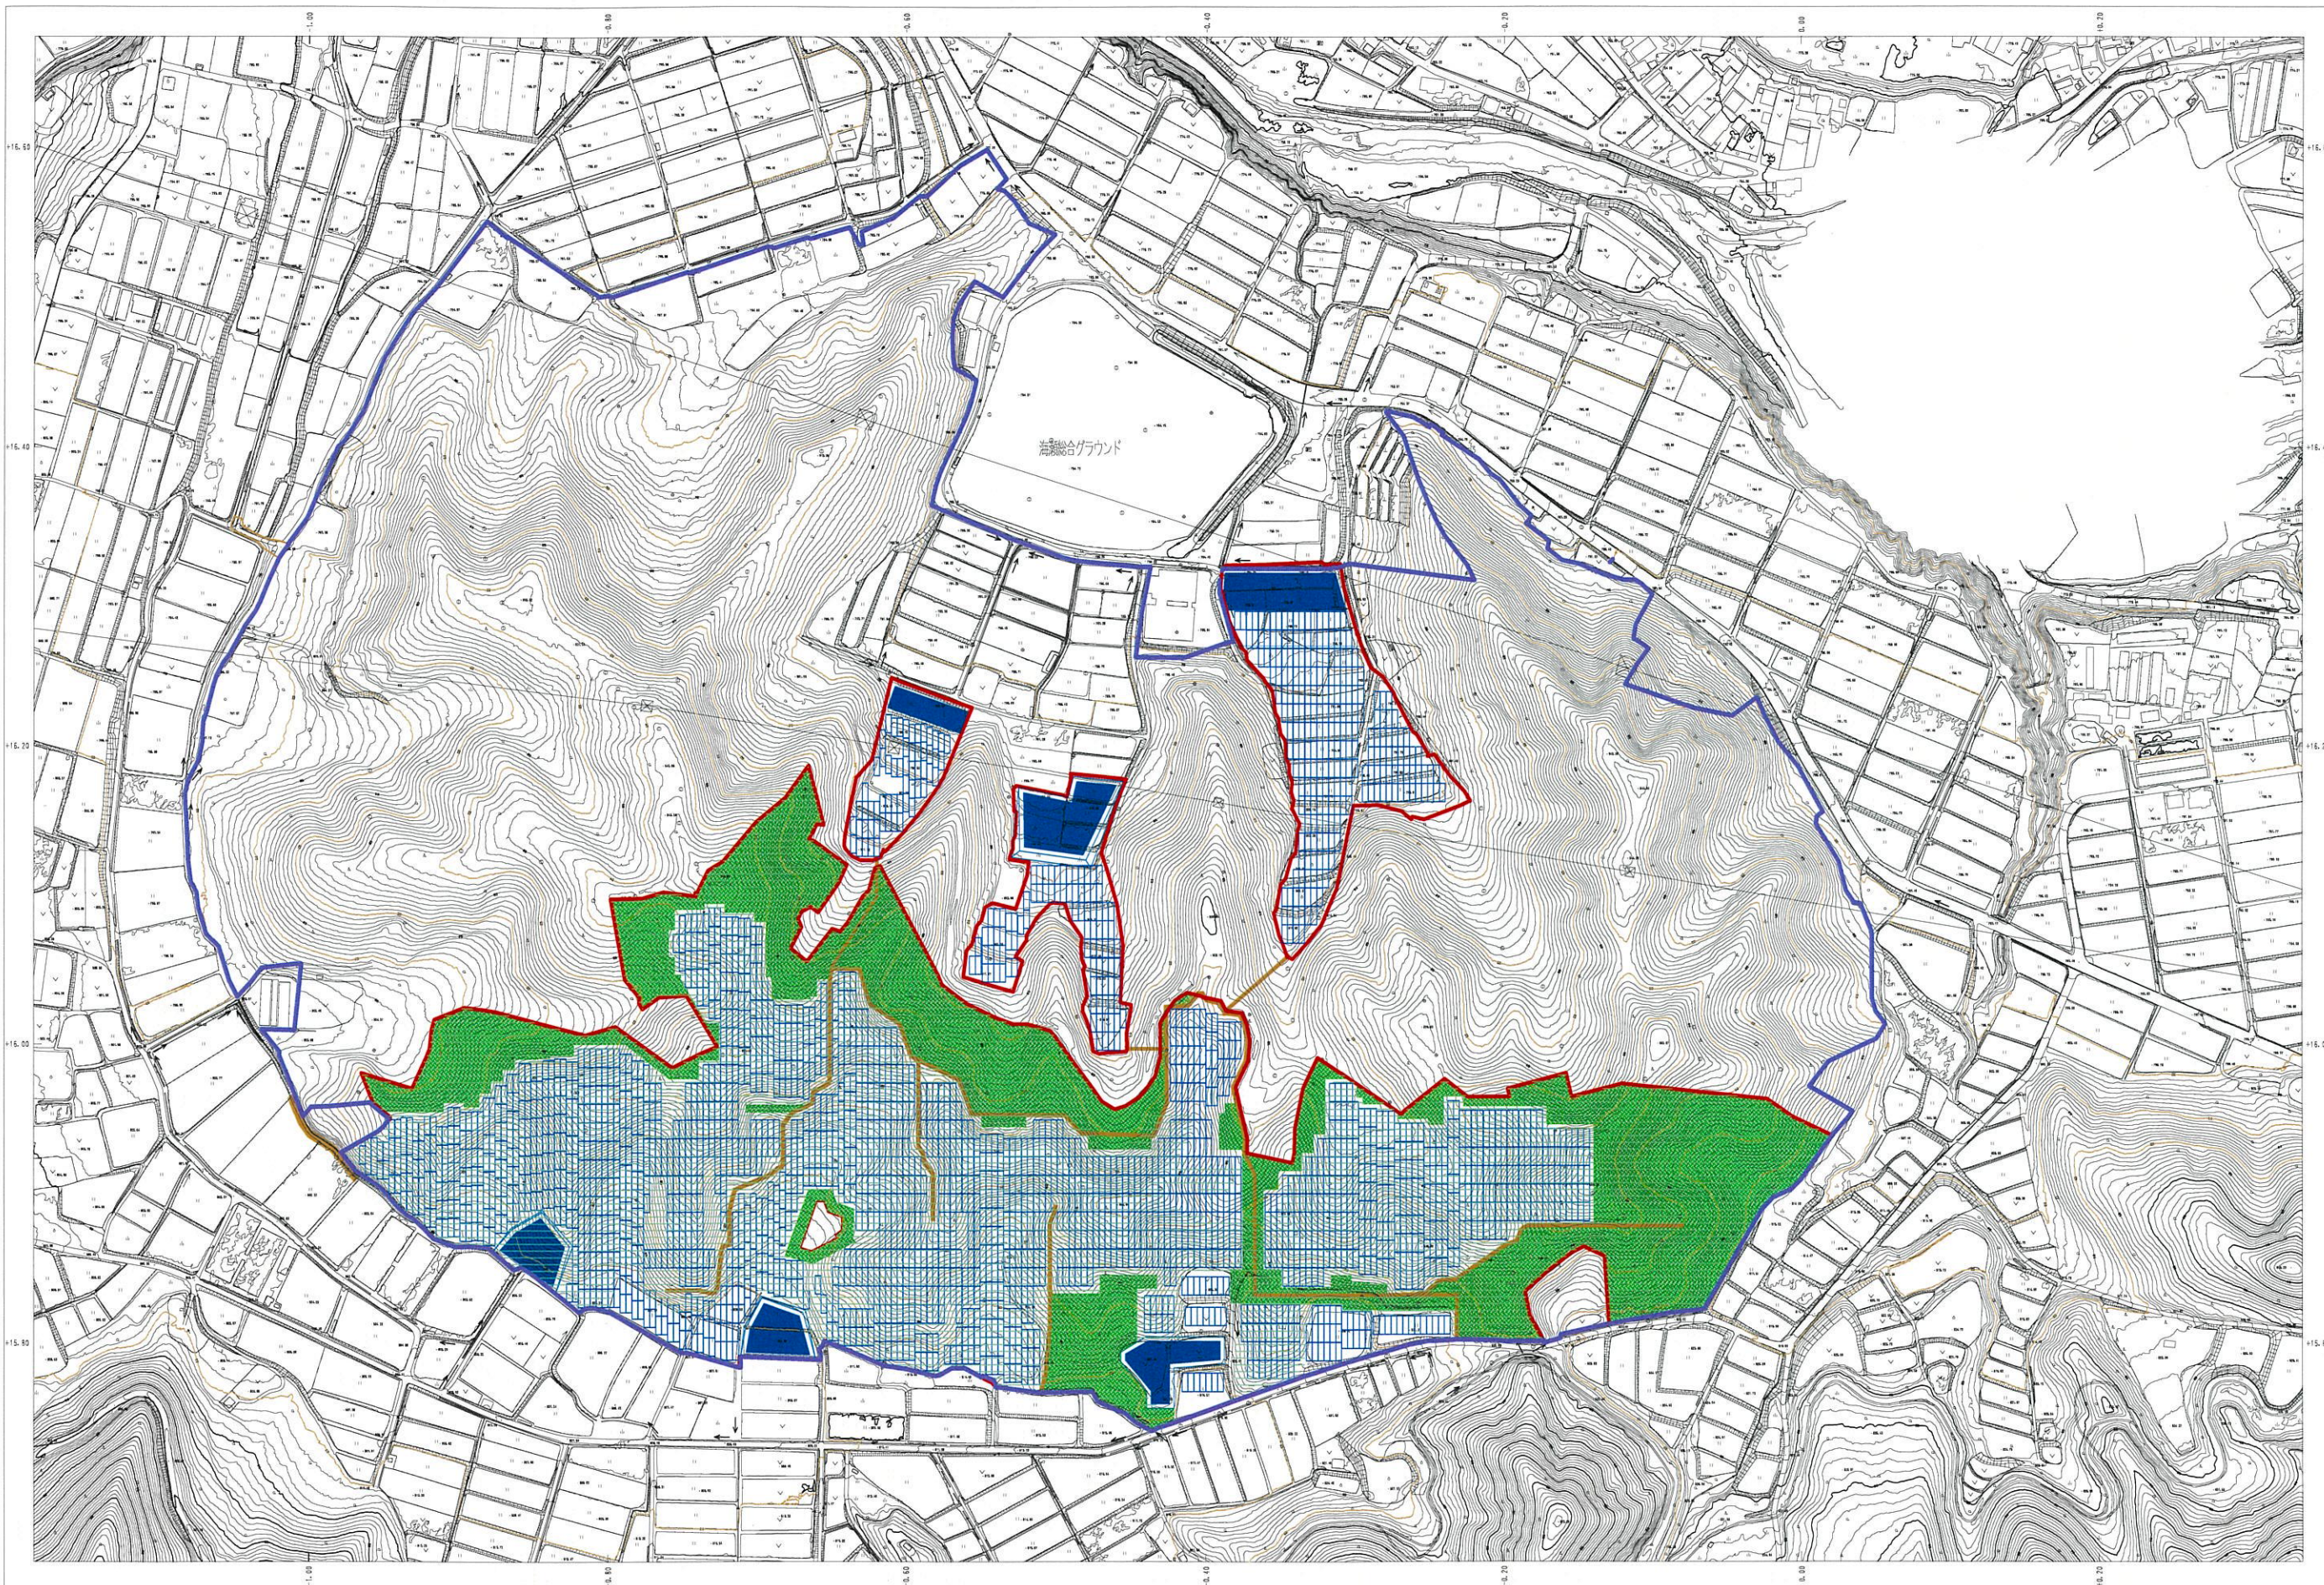

凡例

—— 新事業区域 (22.91ha)

—— 旧事業区域 (61.00ha)

事業区域面積 A=22.91ha  
 内5条森林面積 A=17.57ha  
 残置森林 A= 6.09ha  
 残置森林率=6.09/22.91=26.58%

残置森林   
 管理通路 



1:1,500

<注記>	
太陽電池モジュール	DMM6-144MA-500DD
数量	59976枚
容量	29988.0kW (500W×59976枚)
傾斜角度	20度
架台仕様	4段6列2499基

※事業区域面積には管理通路、排水施設に要する面積を含んでいます。

公告

長野県環境影響評価条例（平成10年長野県条例第12号）第4条の9第1項の規定により株式会社一条メガソーラー 代表取締役 天野隆夫から通知を受けたので、同条第2項の規定により次のとおり公告します。


令和2年3月25日

長野県知事 阿部 守一

- 1 計画段階配慮事業者の名称、代表者の氏名及び主たる事務所の所在地  
株式会社一条メガソーラー  
代表取締役 天野隆夫  
三重県伊賀市治田 3197 番地 35
- 2 第1種事業等の名称、種類及び規模
  - (1) 名称  
一条メガソーラー長野佐久穂大日向第一発電所・長野佐久穂大日向第二発電所  
(仮称) 事業
  - (2) 種類  
電気工作物の建設（太陽光発電所の設置）
  - (3) 規模  
敷地面積約 210ha
- 3 通知事項  
条例第4条の5の規定による公告が行われてから条例第8条の規定による公告が行われるまでの間において、条例第4条の3第1項第2号に掲げる事項を修正し、当該修正後の事業が第1種事業等に該当しないこととなった。条例第4条の9第1項第2号該当
- 4 その他  
本事業は平成30年8月1日に計画段階環境配慮書を公告し、平成30年10月31日付け配慮書に対する知事意見を計画段階配慮事業者に通知していますが、令和2年3月12日付け第1種事業等廃止等通知が提出されましたので、環境影響評価手続きの対象外となります。

環境政策課

長野県佐久穂町大日向地区地形図

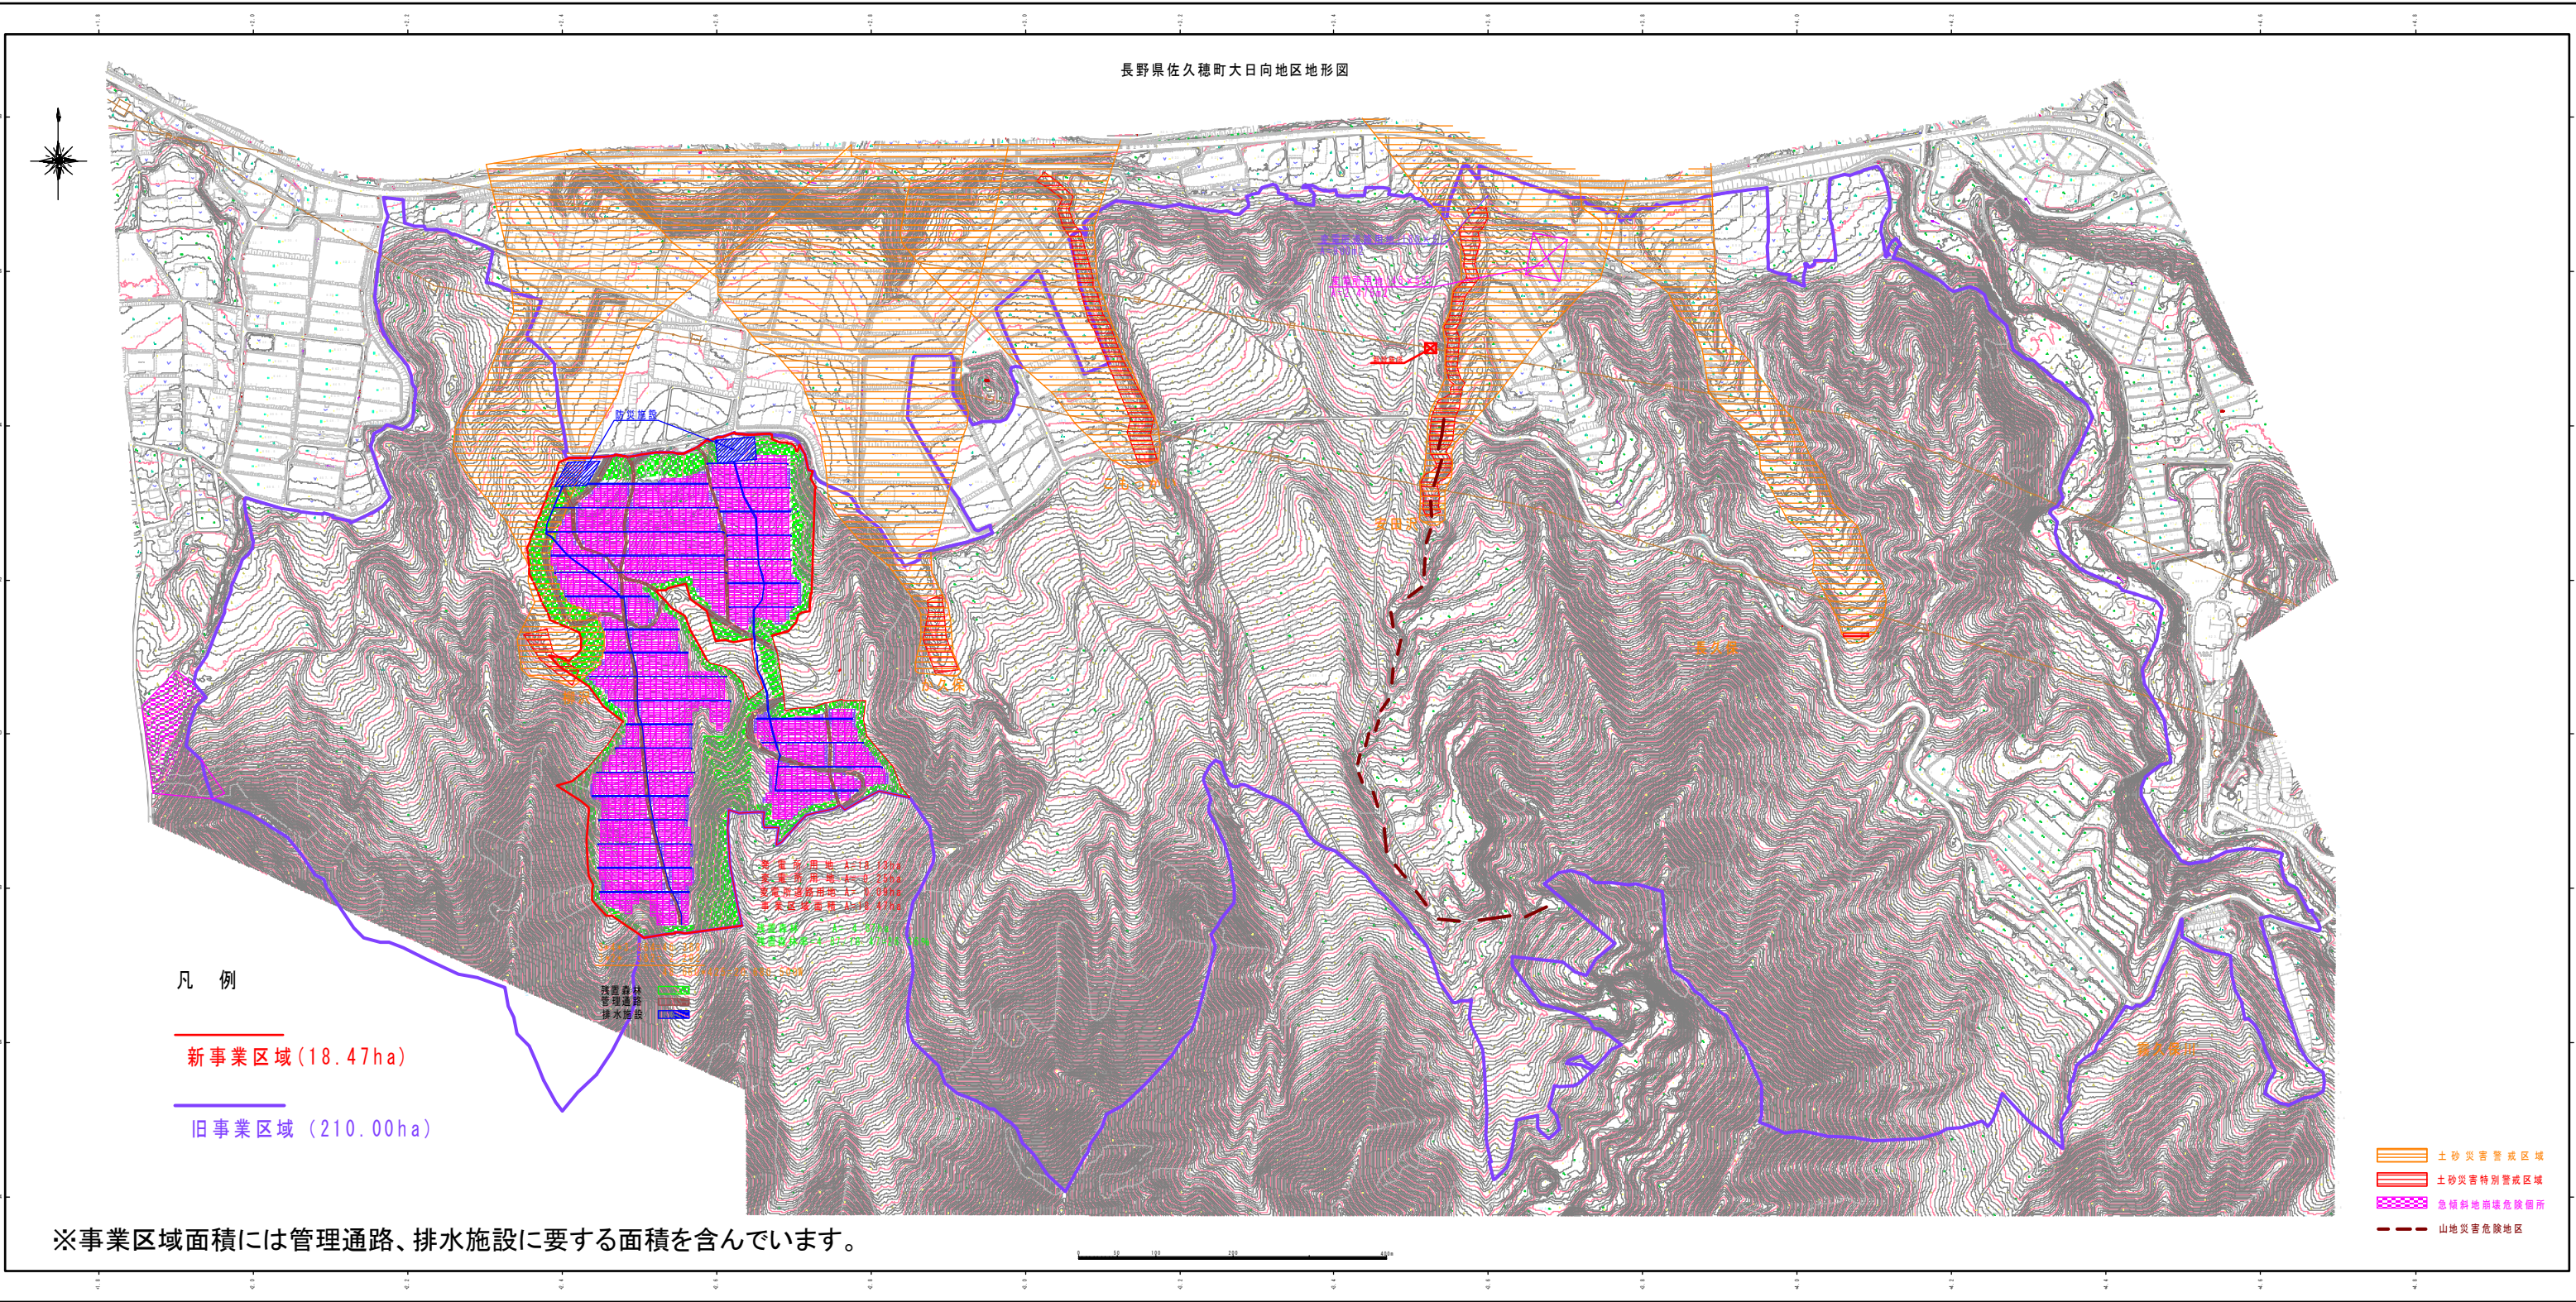

凡例

新事業区域 (18.47ha)

旧事業区域 (210.00ha)

管理通路  
排水施設

土砂災害警戒区域  
土砂災害特別警戒区域  
急傾斜地崩壊危険箇所  
山地災害危険地区

※事業区域面積には管理通路、排水施設に要する面積を含んでいます。