



位置図-1：木曾合同庁舎1階

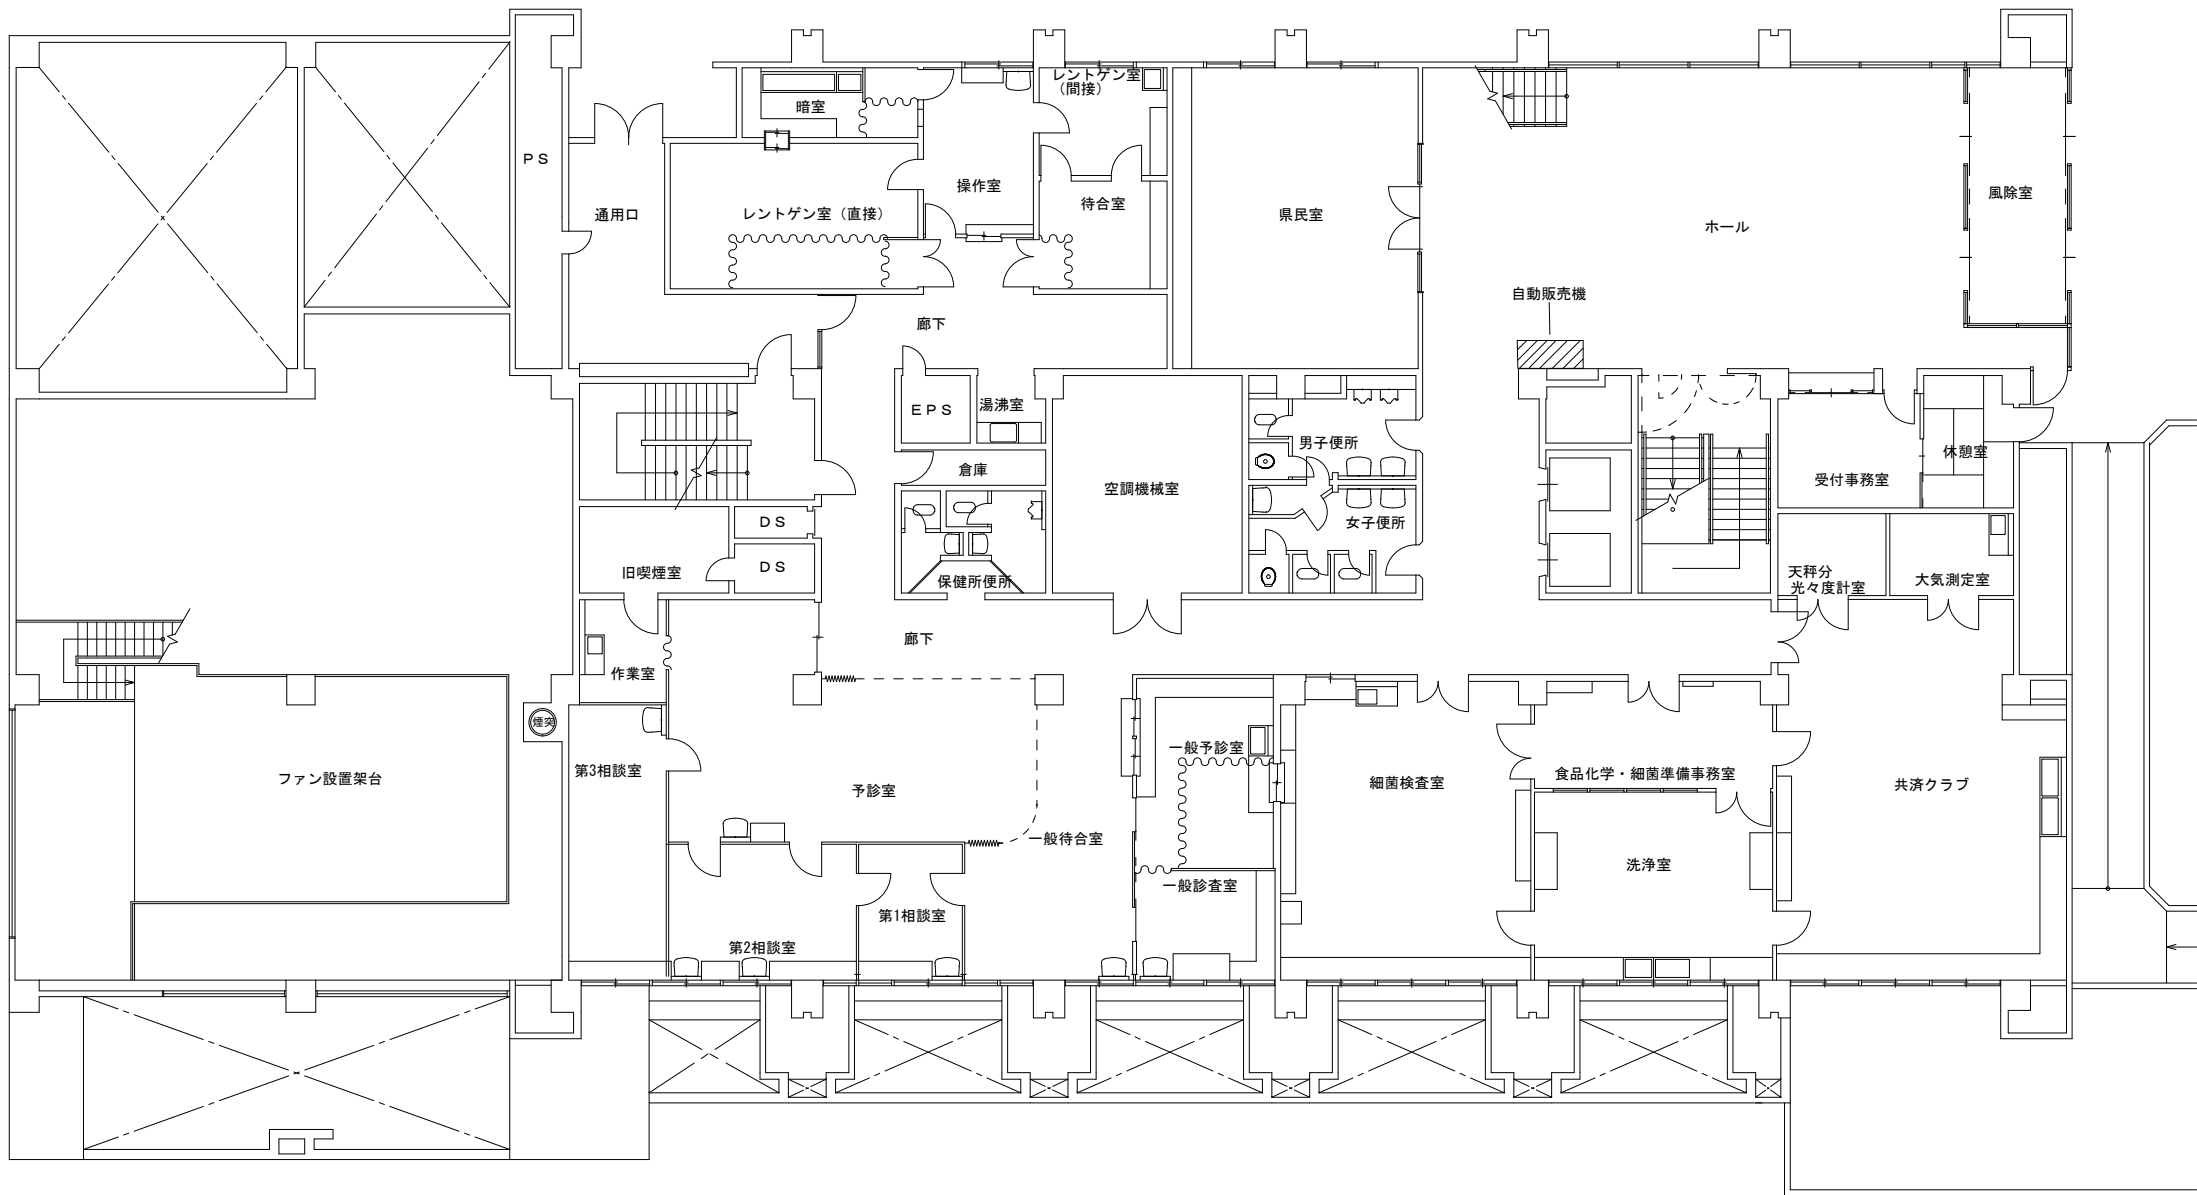

位置図 - 2 : 木曾合同庁舎 3階

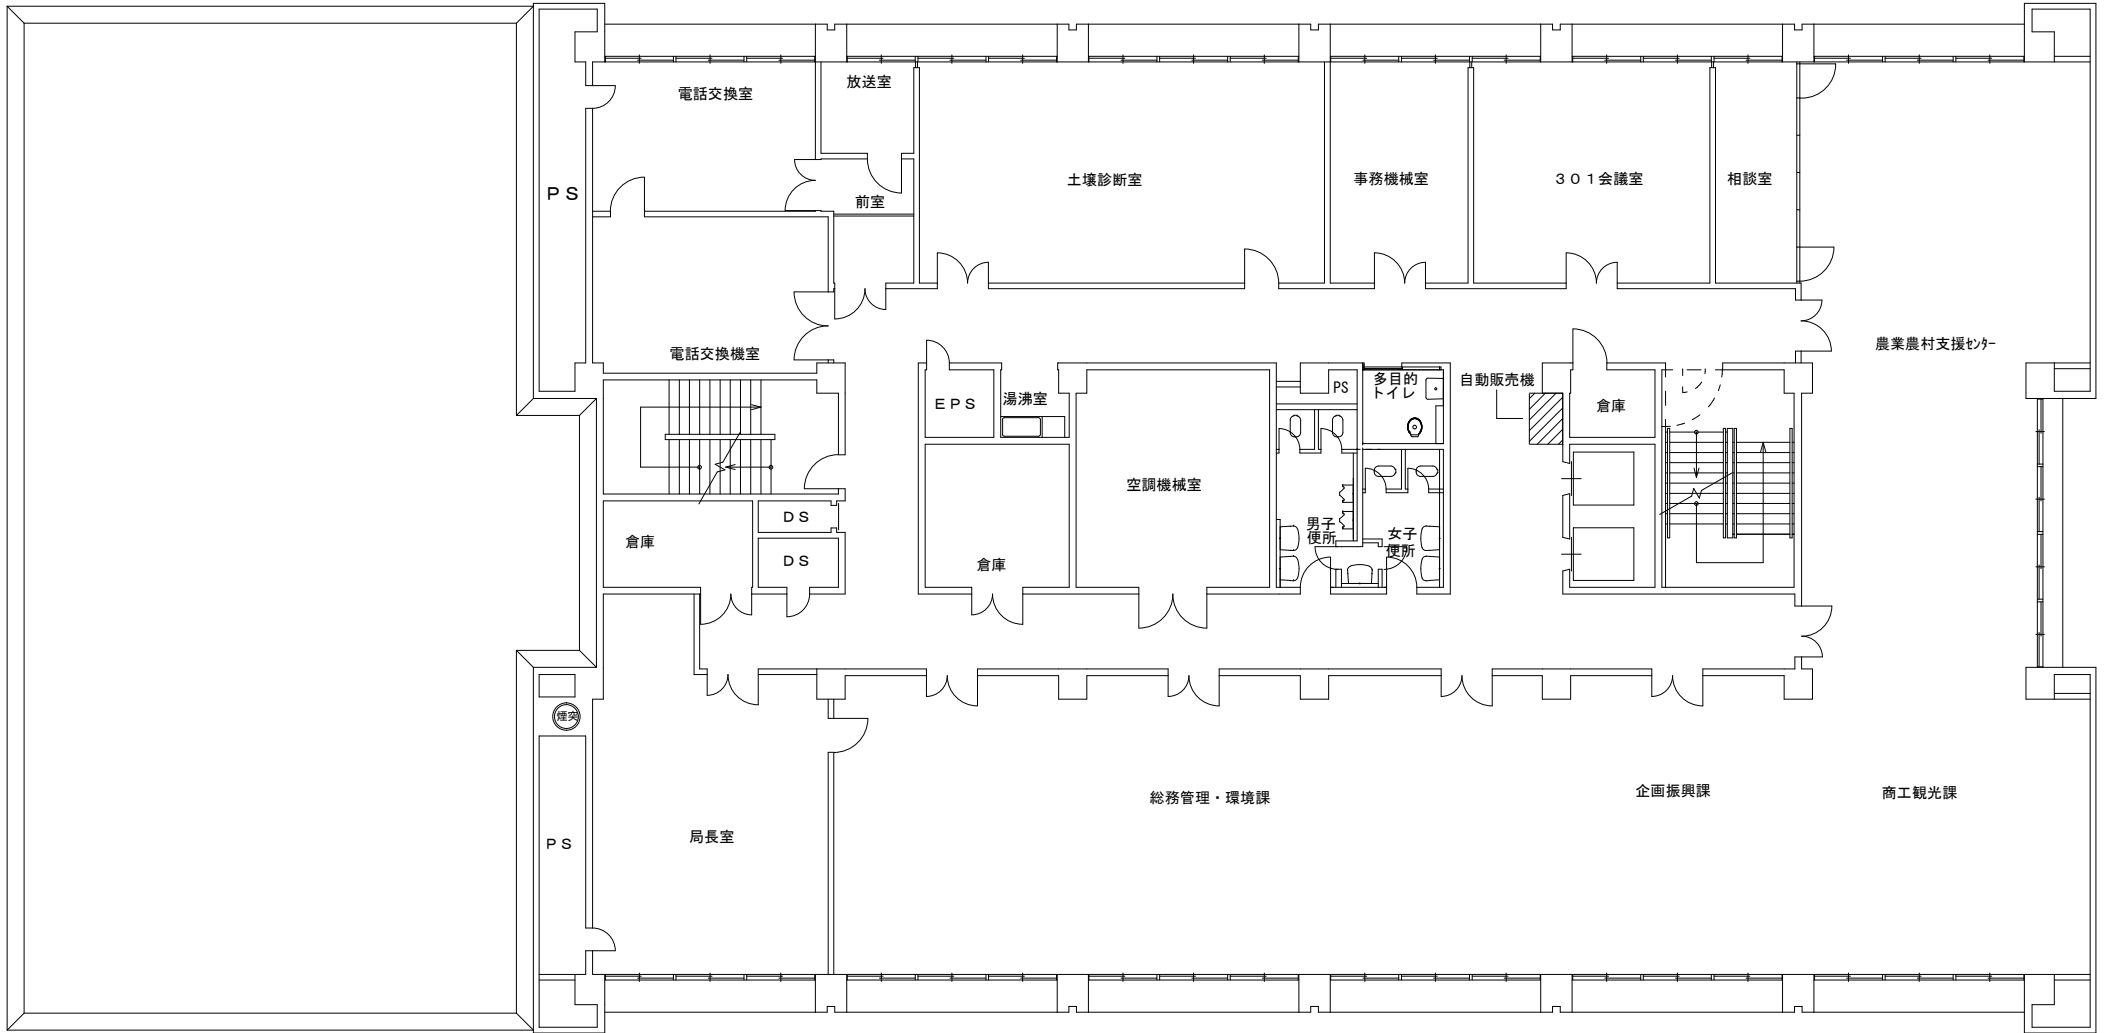

位置図－3：木曾合同庁舎 4階

