

工事概要図
(位置図)



申請箇所

民有林

No.10

No.11

No.12

No.15

No.16

No.17

No.18


No.19

No.20


地理院地図(国土地理院)
(<https://maps.gsi.go.jp/>)をもとに加工作成

300 m


地図（眺望方向）

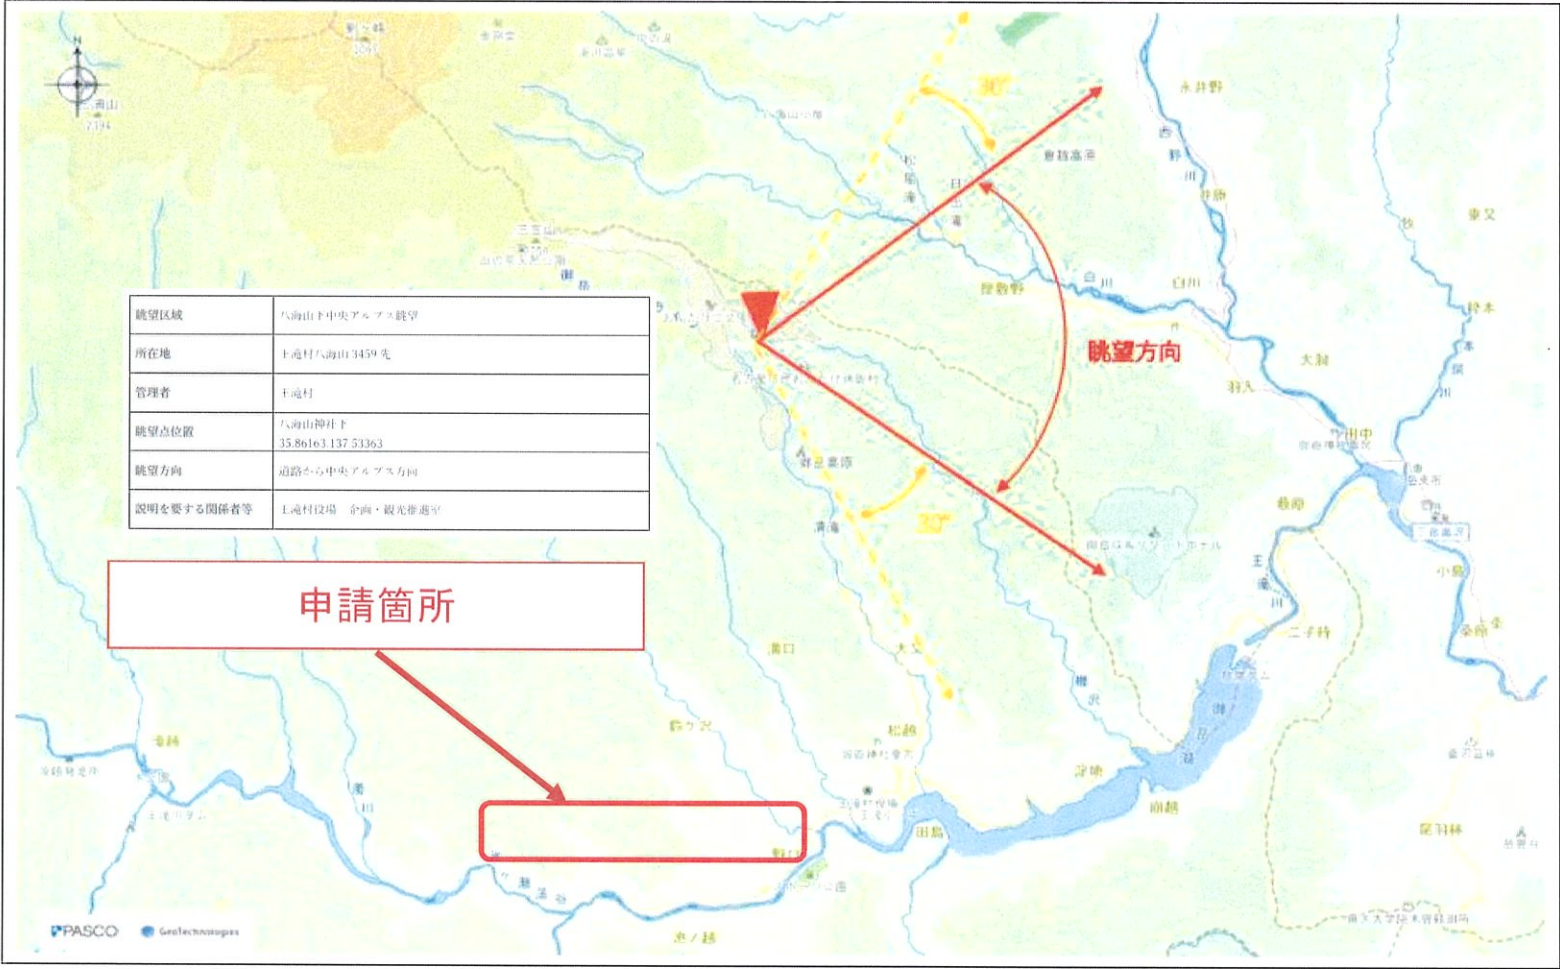


【全体図面】

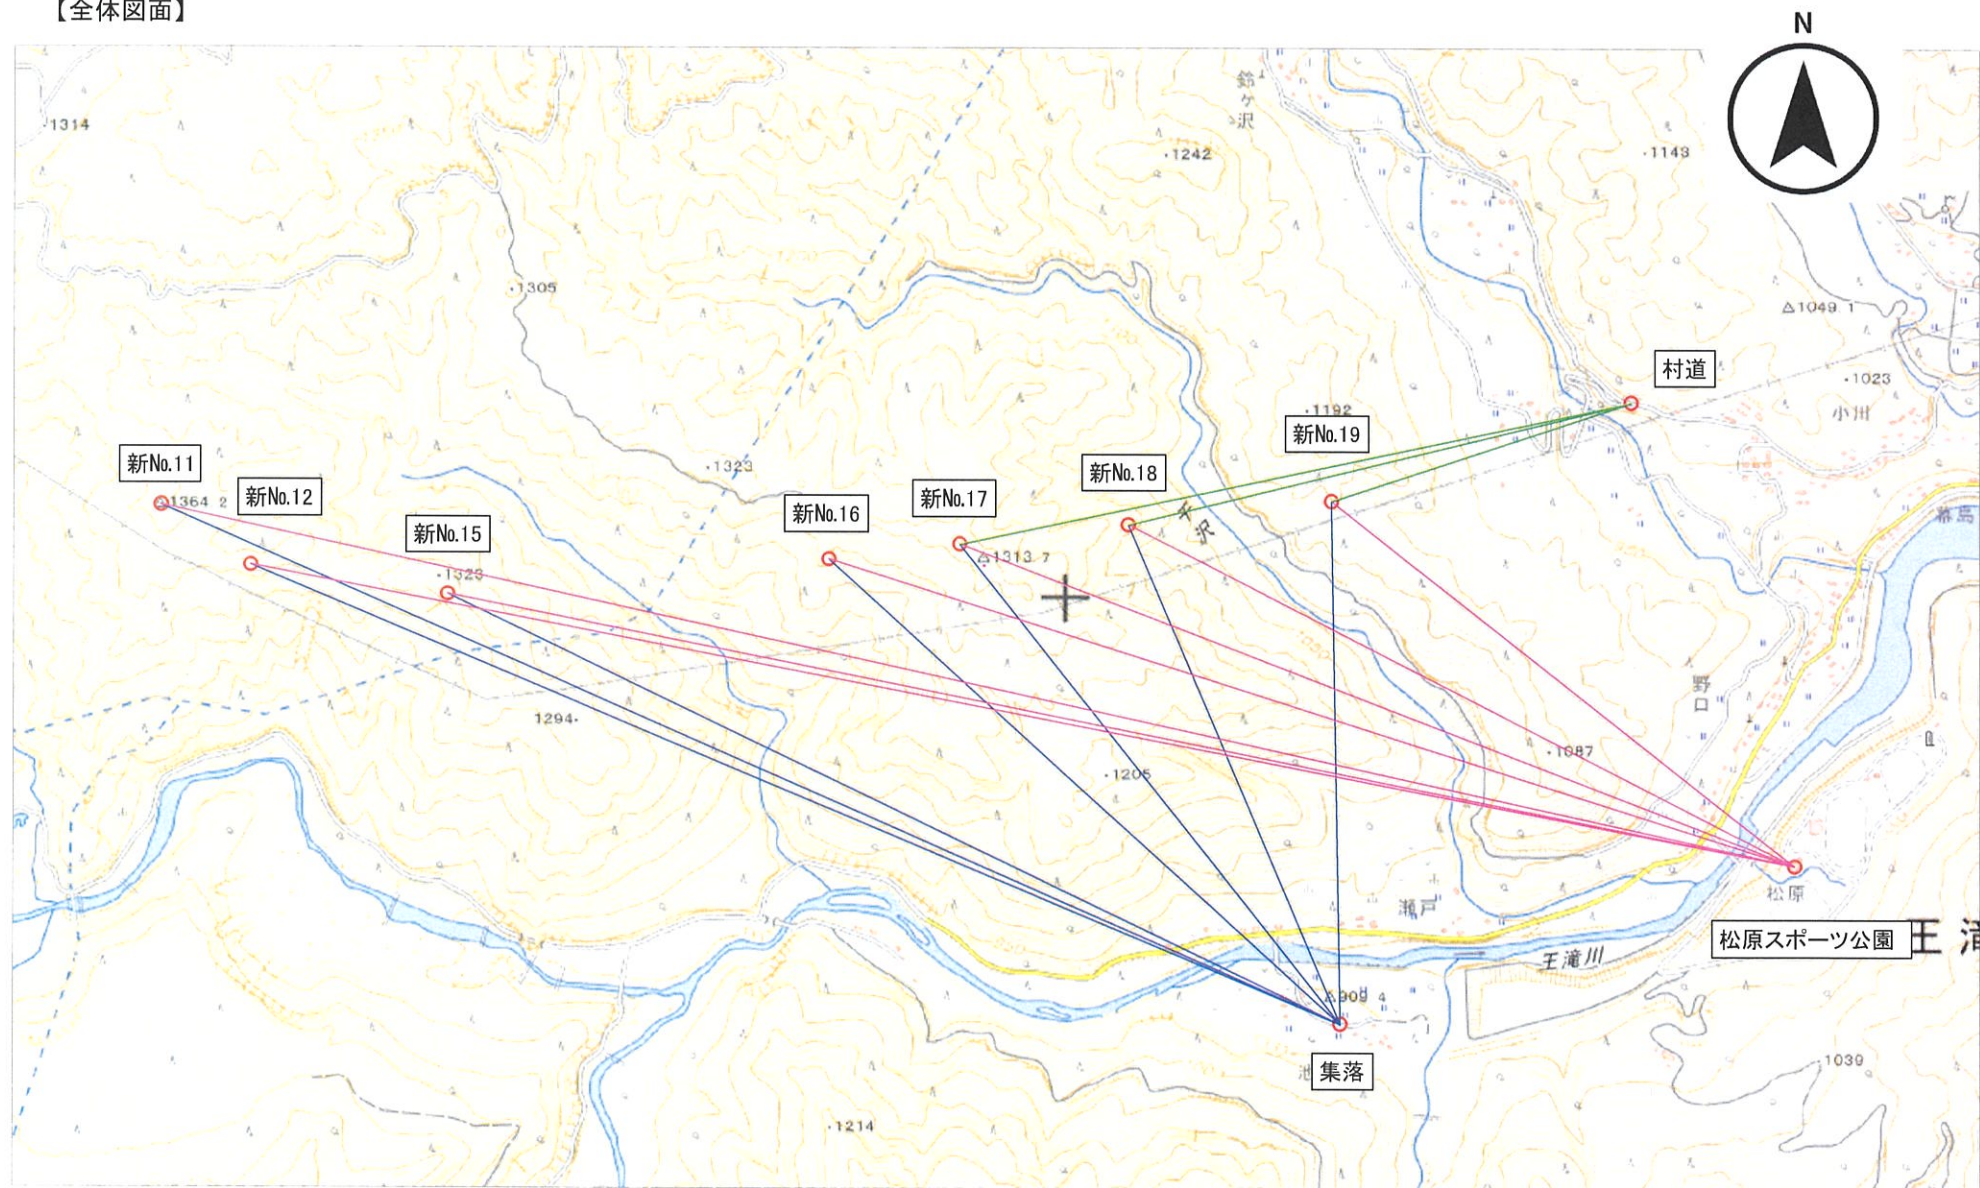

集落 行為後（完成予想図）

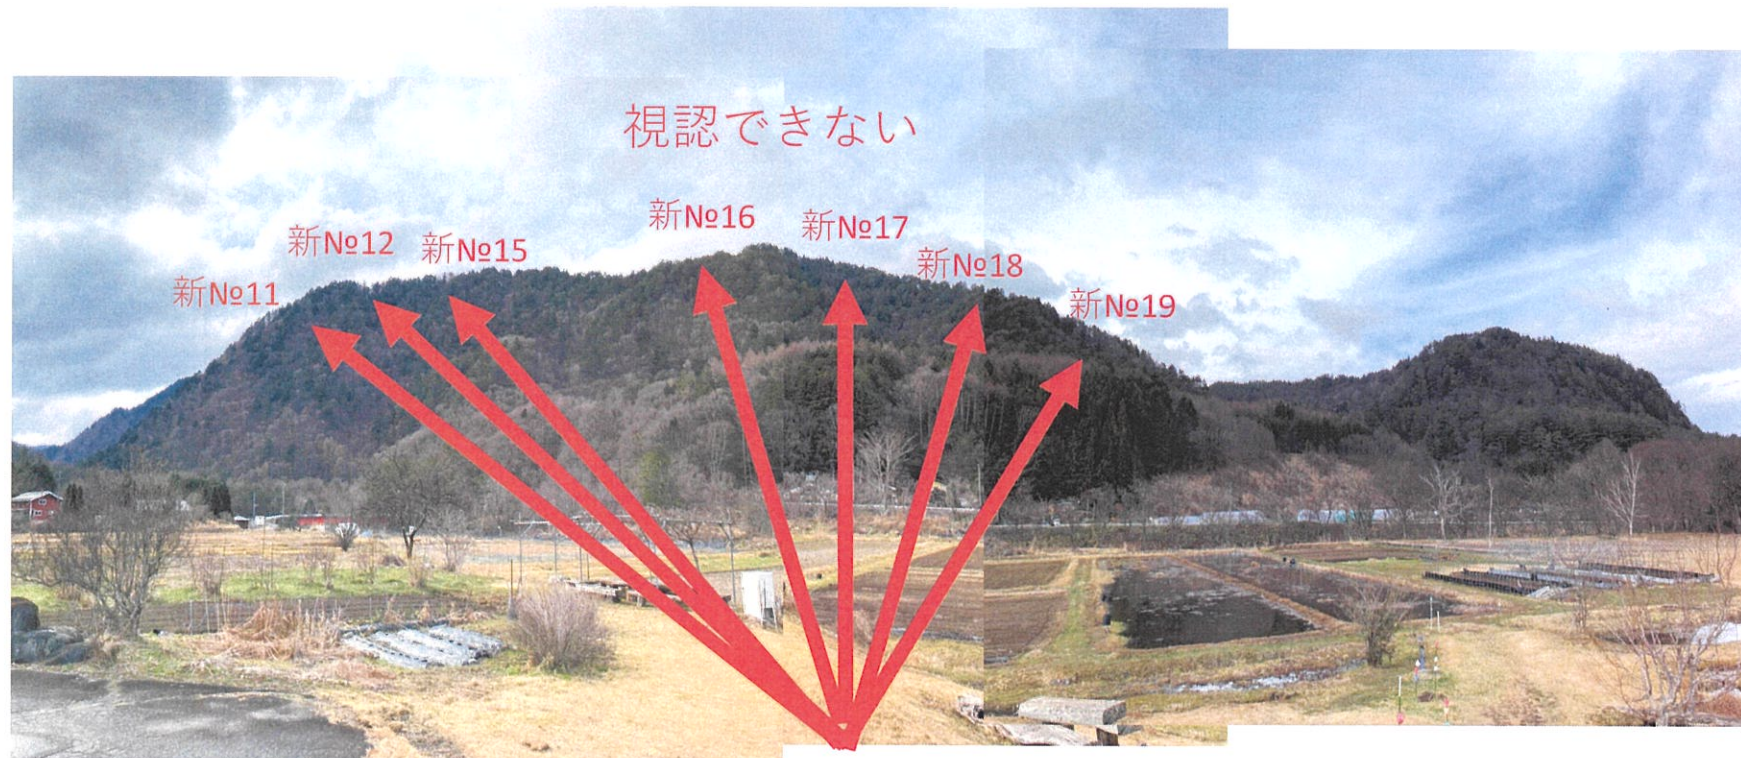

松原スポーツ公園 行為後（完成予想図）

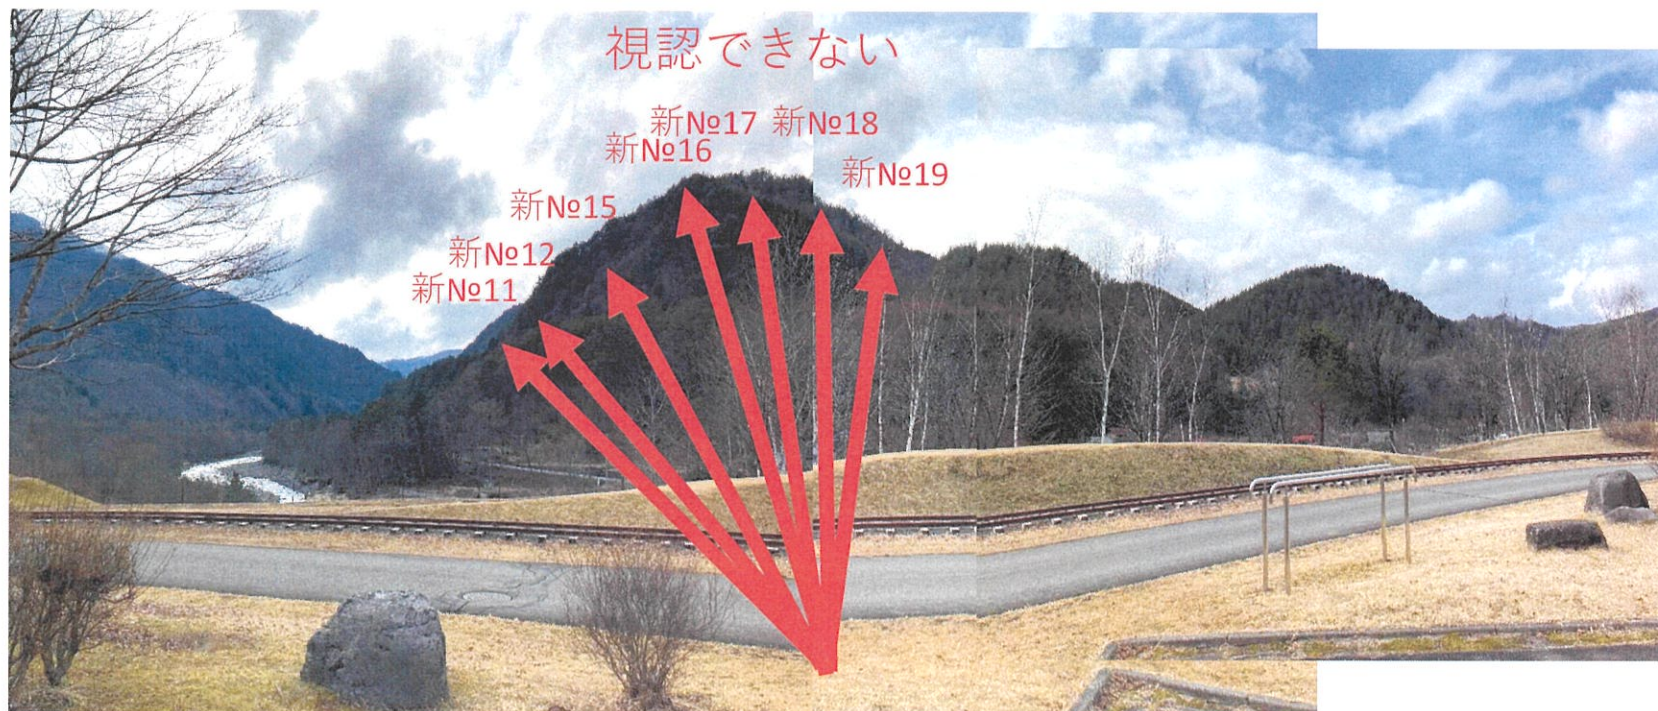

村道 行為後（完成予想図）



(参考様式第1号)

眺望点関係者説明状況報告書

説明者	氏 名	関西電力送配電(株) 東海本部		
	住 所	愛知県名古屋市中区泉二丁目27番14号		
眺望点	眺望区域	松原スポーツ公園ほか(任意点)		
	眺望点位置	管理棟付近ほか		
説明を行った関係者等		王滝村役場 企画・観光推進室		
実施日時		2025年3月31日15時～	説明方法	資料をメールで送付して、対面で説明
出された意見及び対応 (欄が不足する場合は別紙により対応してください)				
番号	意見		配慮・見解	
	なし(別紙のとおり)		なし	

※注1 説明に使用した書類を添付してください。

※注2 説明を複数行った場合は、それぞれ本報告書を作成してください。