


(別紙)

坂城都市計画道路の変更(素案)
 3・4・2号 坂都2号線

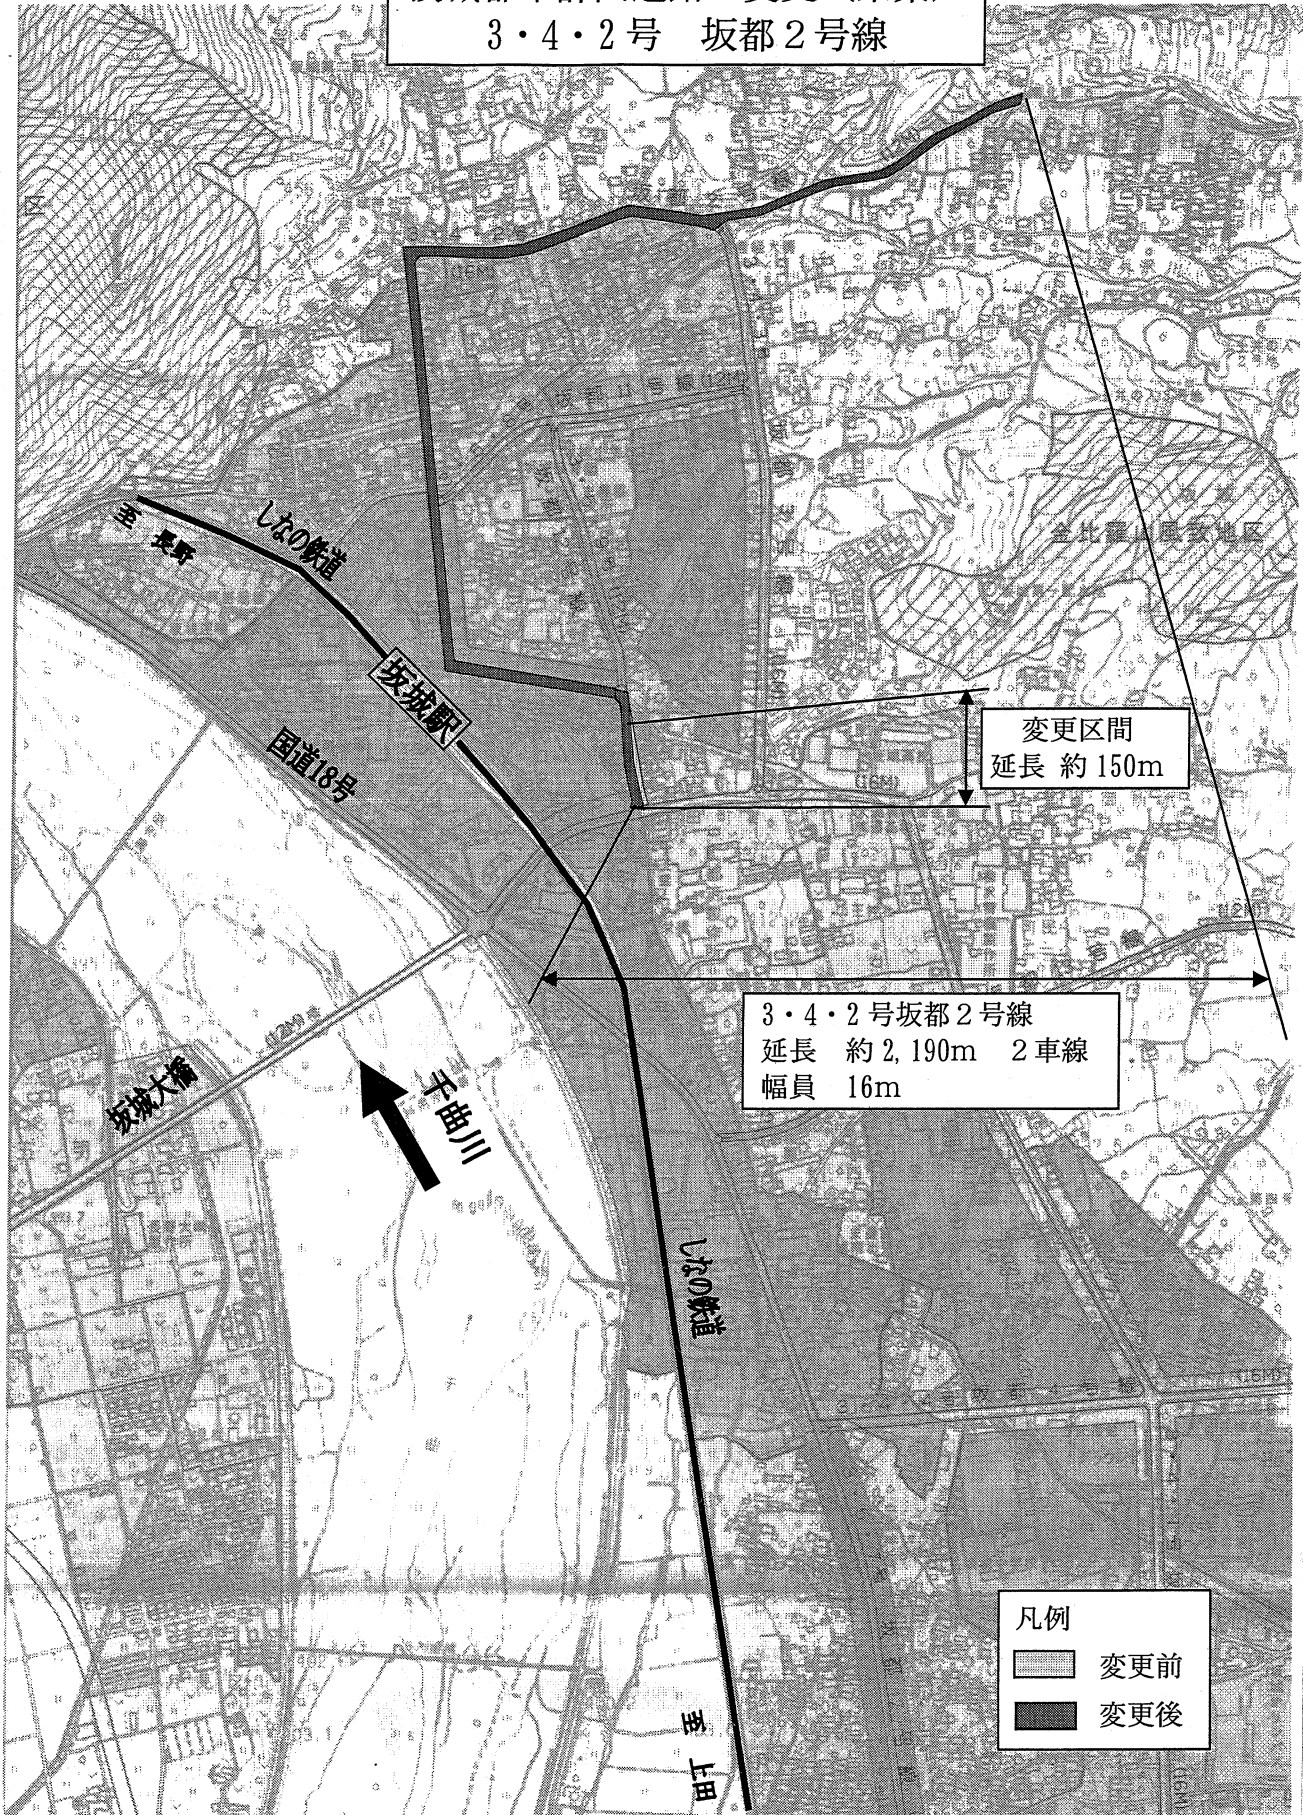

変更区間
 延長 約 150m

3・4・2号坂都2号線
 延長 約 2,190m 2車線
 幅員 16m

凡例
 [Hatched Box] 変更前
 [Solid Black Box] 変更後