


長野県松本工業高等学校 校舎配置



南安曇農業高等学校


4

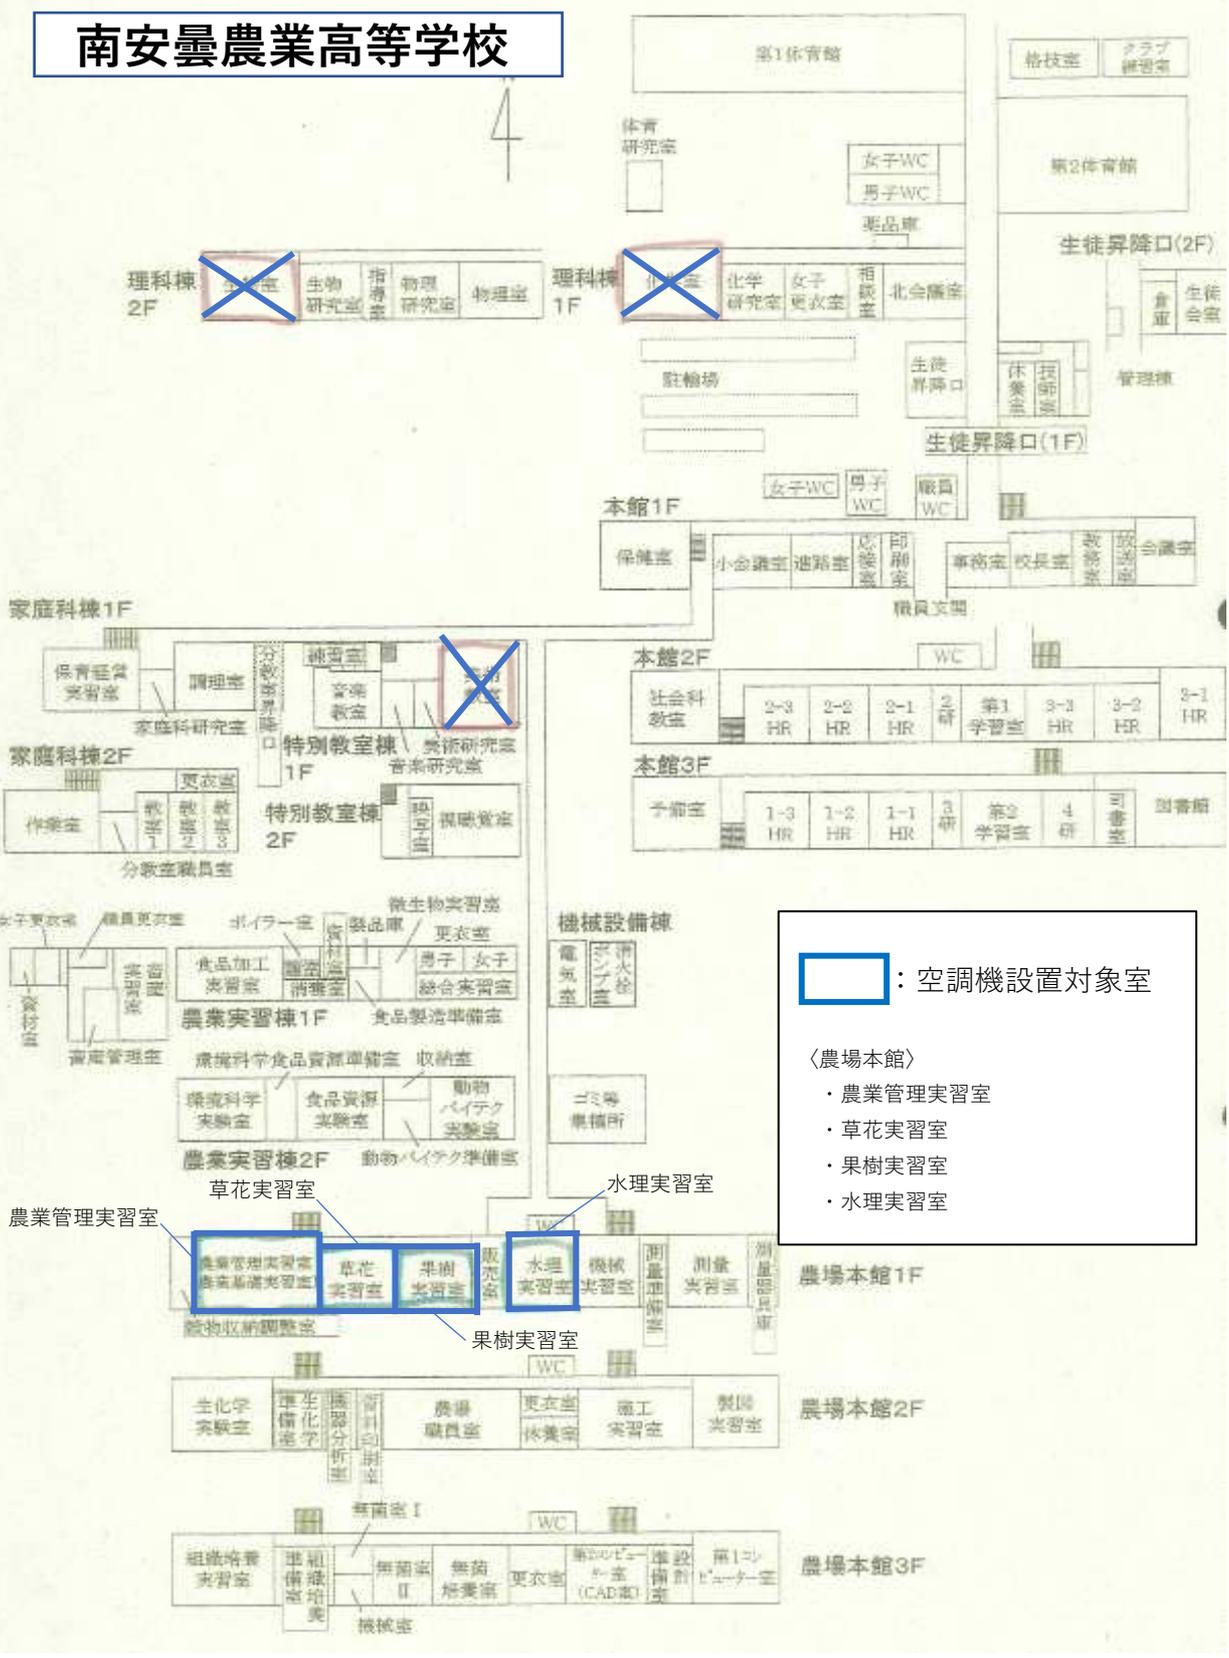

(南校舎)

穂高商業高等学校

校舎配置図

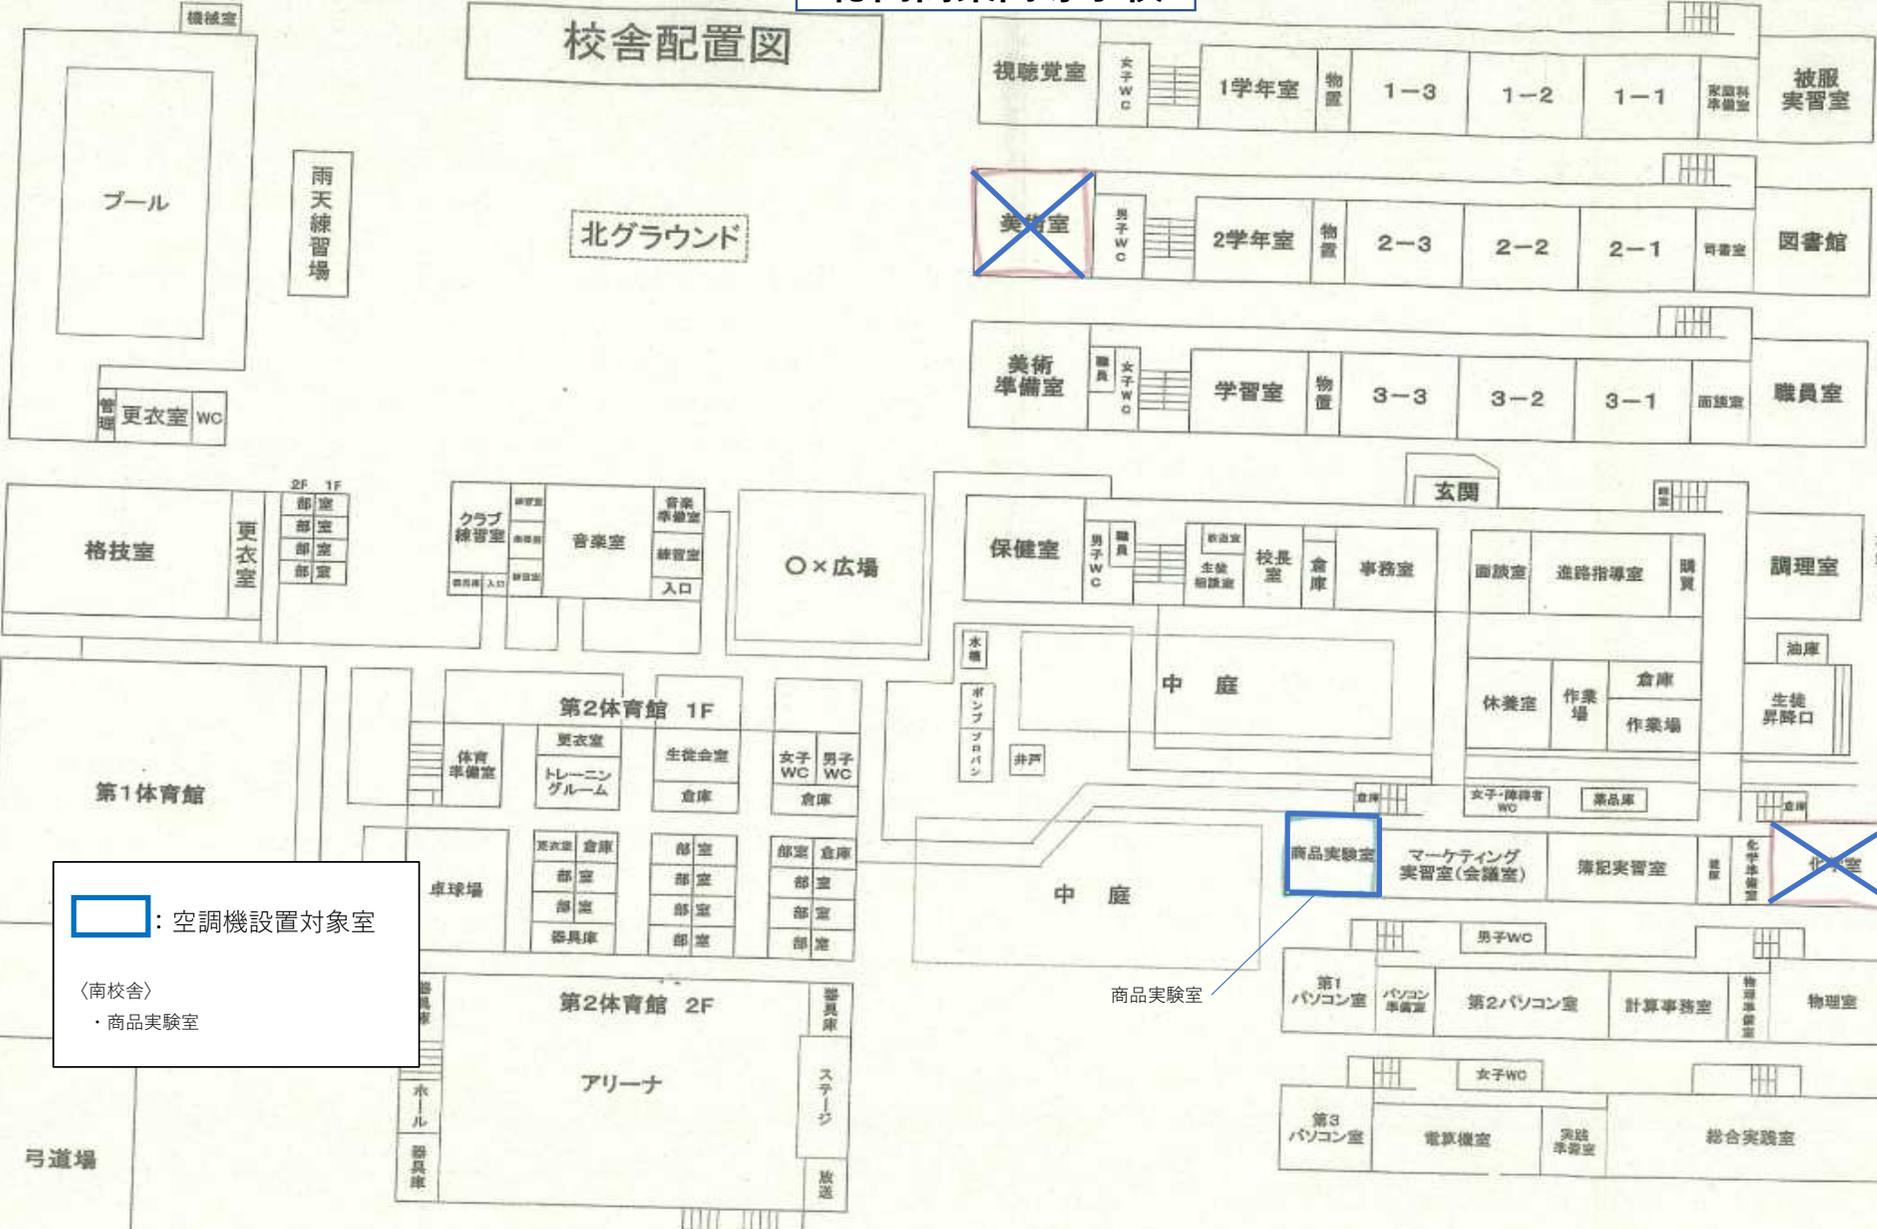

 : 空調機設置対象室
 (南校舎)
 ・商品実験室

商品実験室

校舎配置

池田工業高等学校

