


新開キャンパス
平面図

丘の上キャンパス・専門科棟
平面図

木曽青峰高等学校

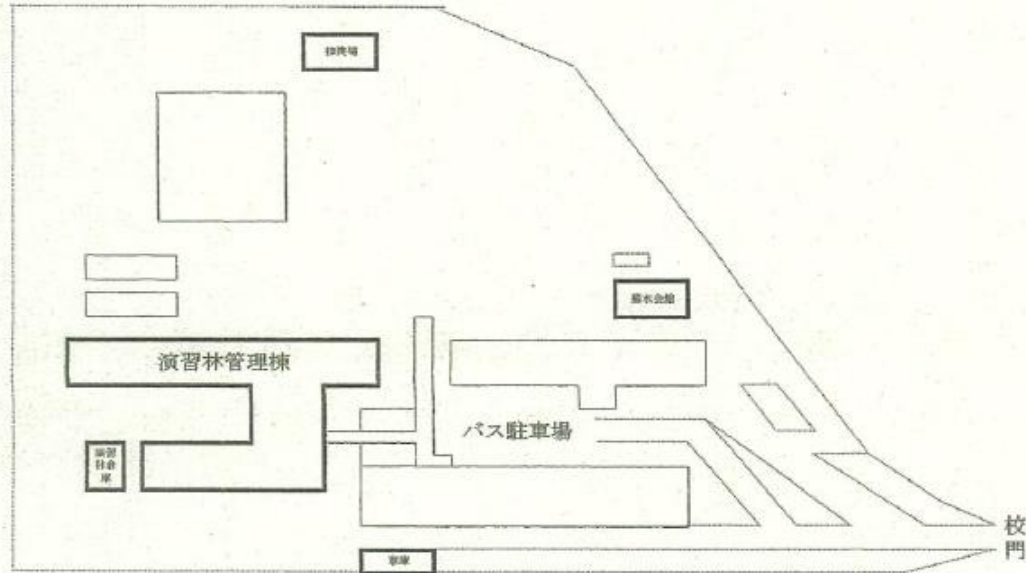

接着成形塗装室

組立実習室

605 接着成形塗装室	606 工具室	607 テクニカル実習室	608 森林機械実習室	609 測量測器器具室	610 倉庫	612 男子更衣室	613 女子更衣室	614 倉庫	階段	
1 階										
604 組立実習室		603 機械加工実習室						601 材料庫		602 乾燥室

接種室	707 バイオマス実習室	708 林産製造準備室	709 林産製造実験室	710 環境分析室	711 環境分析準備室	階段
培養室	演習林実習室					階段
発芽室	森林実習室					階段
706 ビジネス実践実習室		705 演習林実習室	704 森林実習室	703 森林実習準備室	702 森林環境科研究室	701 男女トイレ

906 造形実習室	907 デザイン実習室	908 デザイン準備室	810 林産製造準備室	809 造形準備室	811 森林情報処理室	階段
3 階						
805 津工室	804 製図経営実習室	803 インテリア情報処理室	802 造形処理準備室	801 インテリア科研究室		




: 空調機設置対象室

〈丘の上キャンパス（専門科棟）〉

- ・接着成形塗装室
- ・組立実習室
- ・演習林実習室
- ・森林実習室


蘇南高等学校

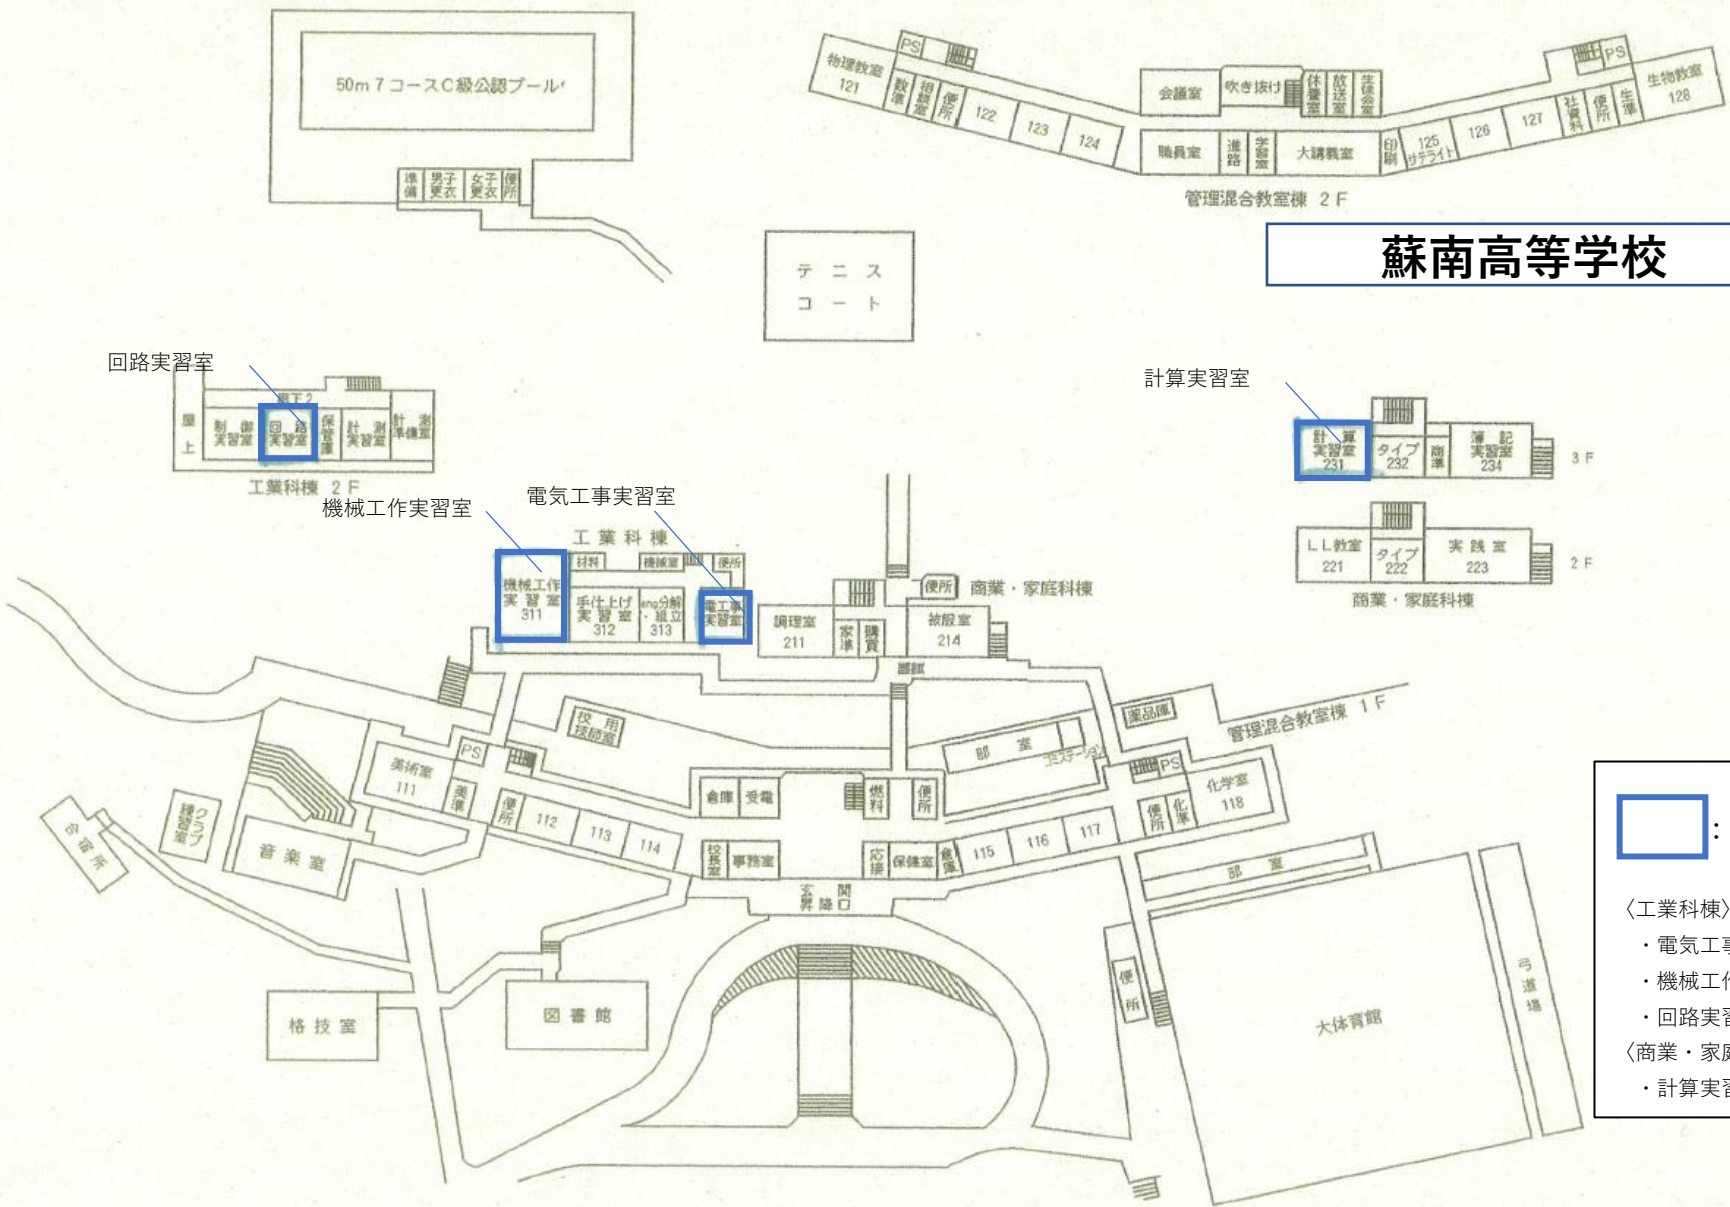

: 空調機設置対象室

- <工業科棟>
 - ・電気工事实習室
 - ・機械工作実習室
 - ・回路実習室
- <商業・家庭科棟>
 - ・計算実習室

箕輪進修高等学校

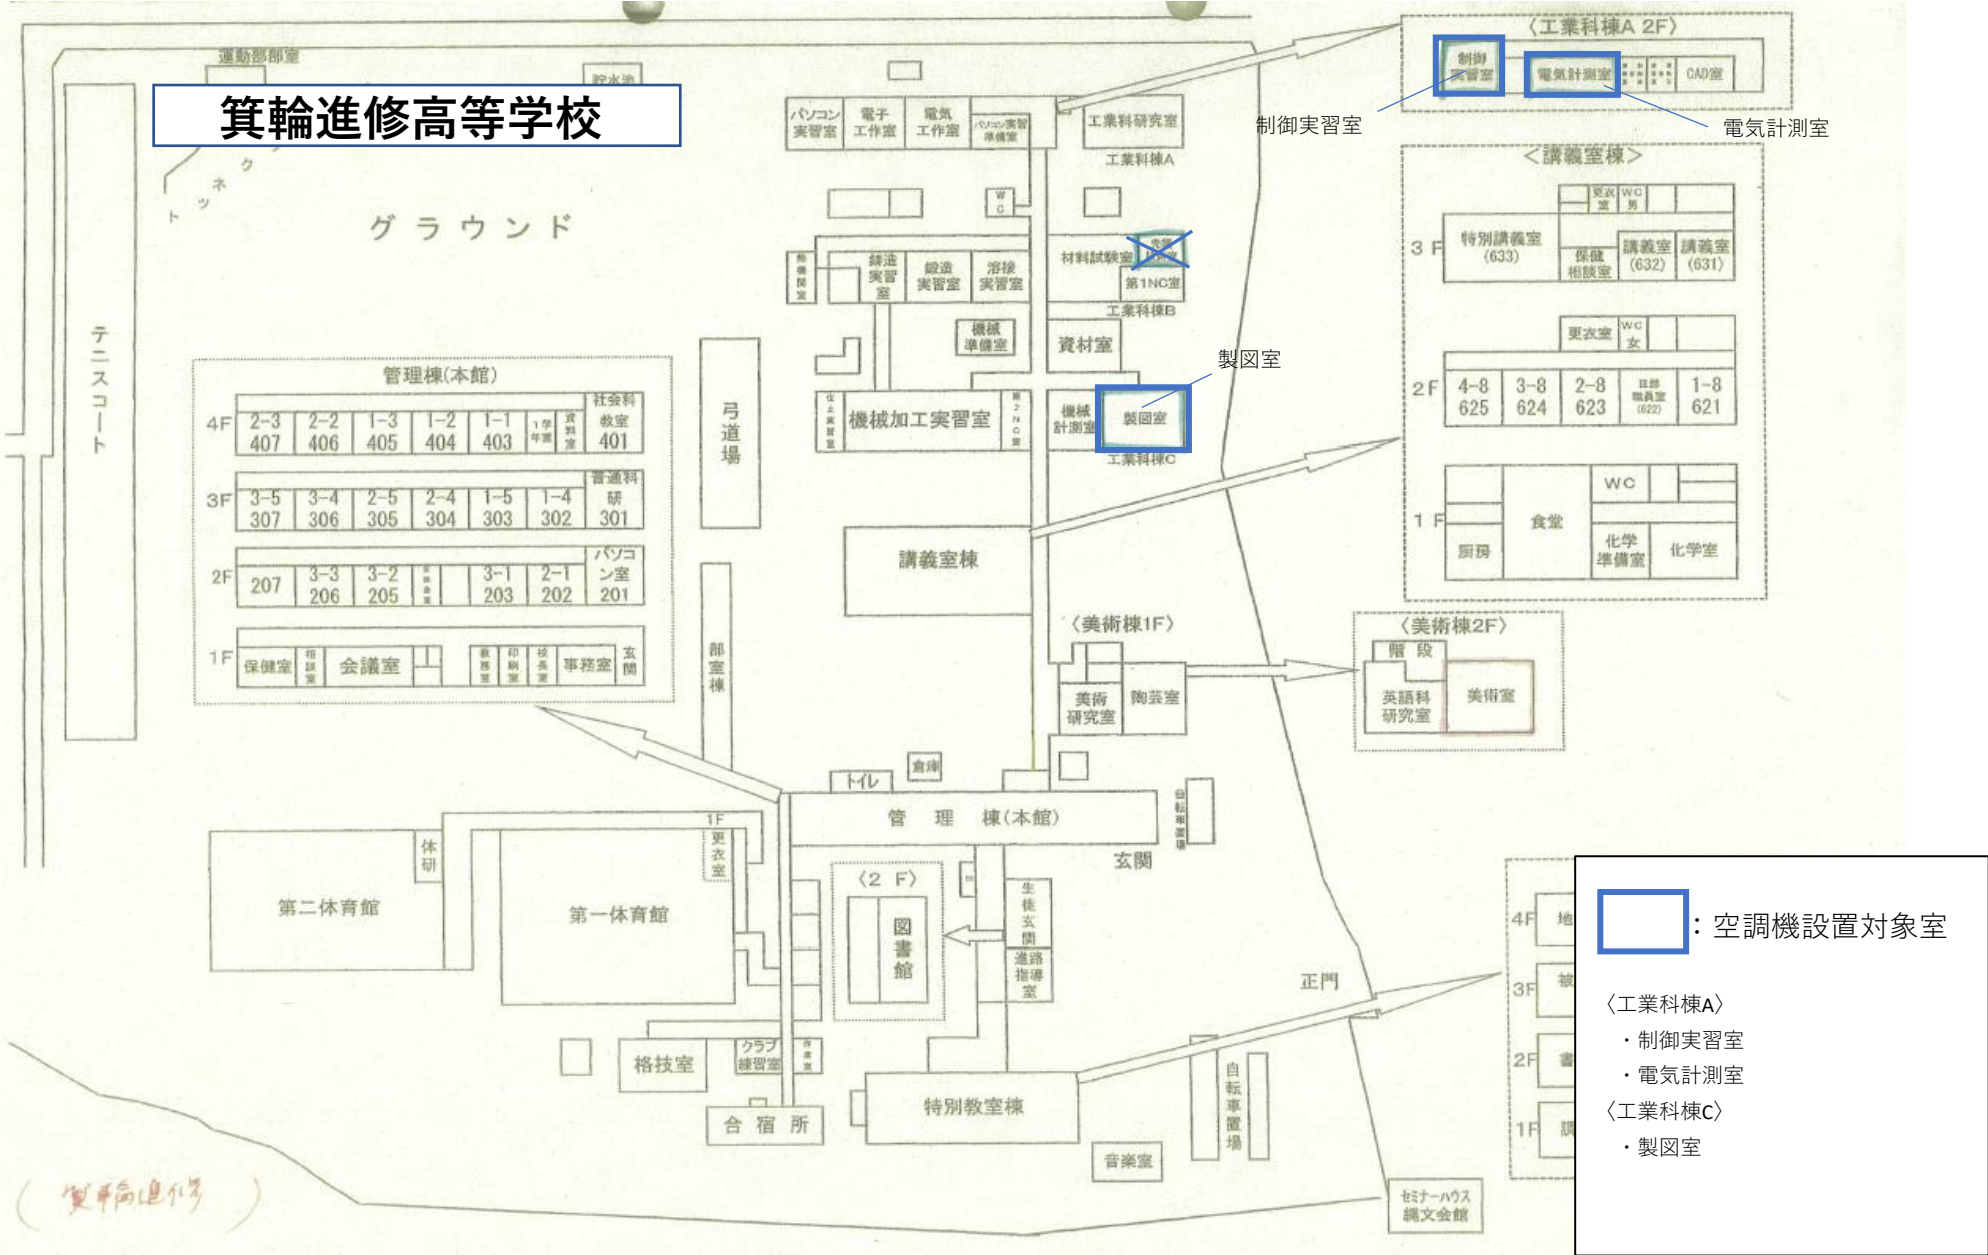


: 空調機設置対象室

- 〈工業科棟A〉
- ・制御実習室
- ・電気計測室
- 〈工業科棟C〉
- ・製図室

(箕輪高進修)

塩尻志学館高等学校

長野県塩尻志学館高等学校配置図

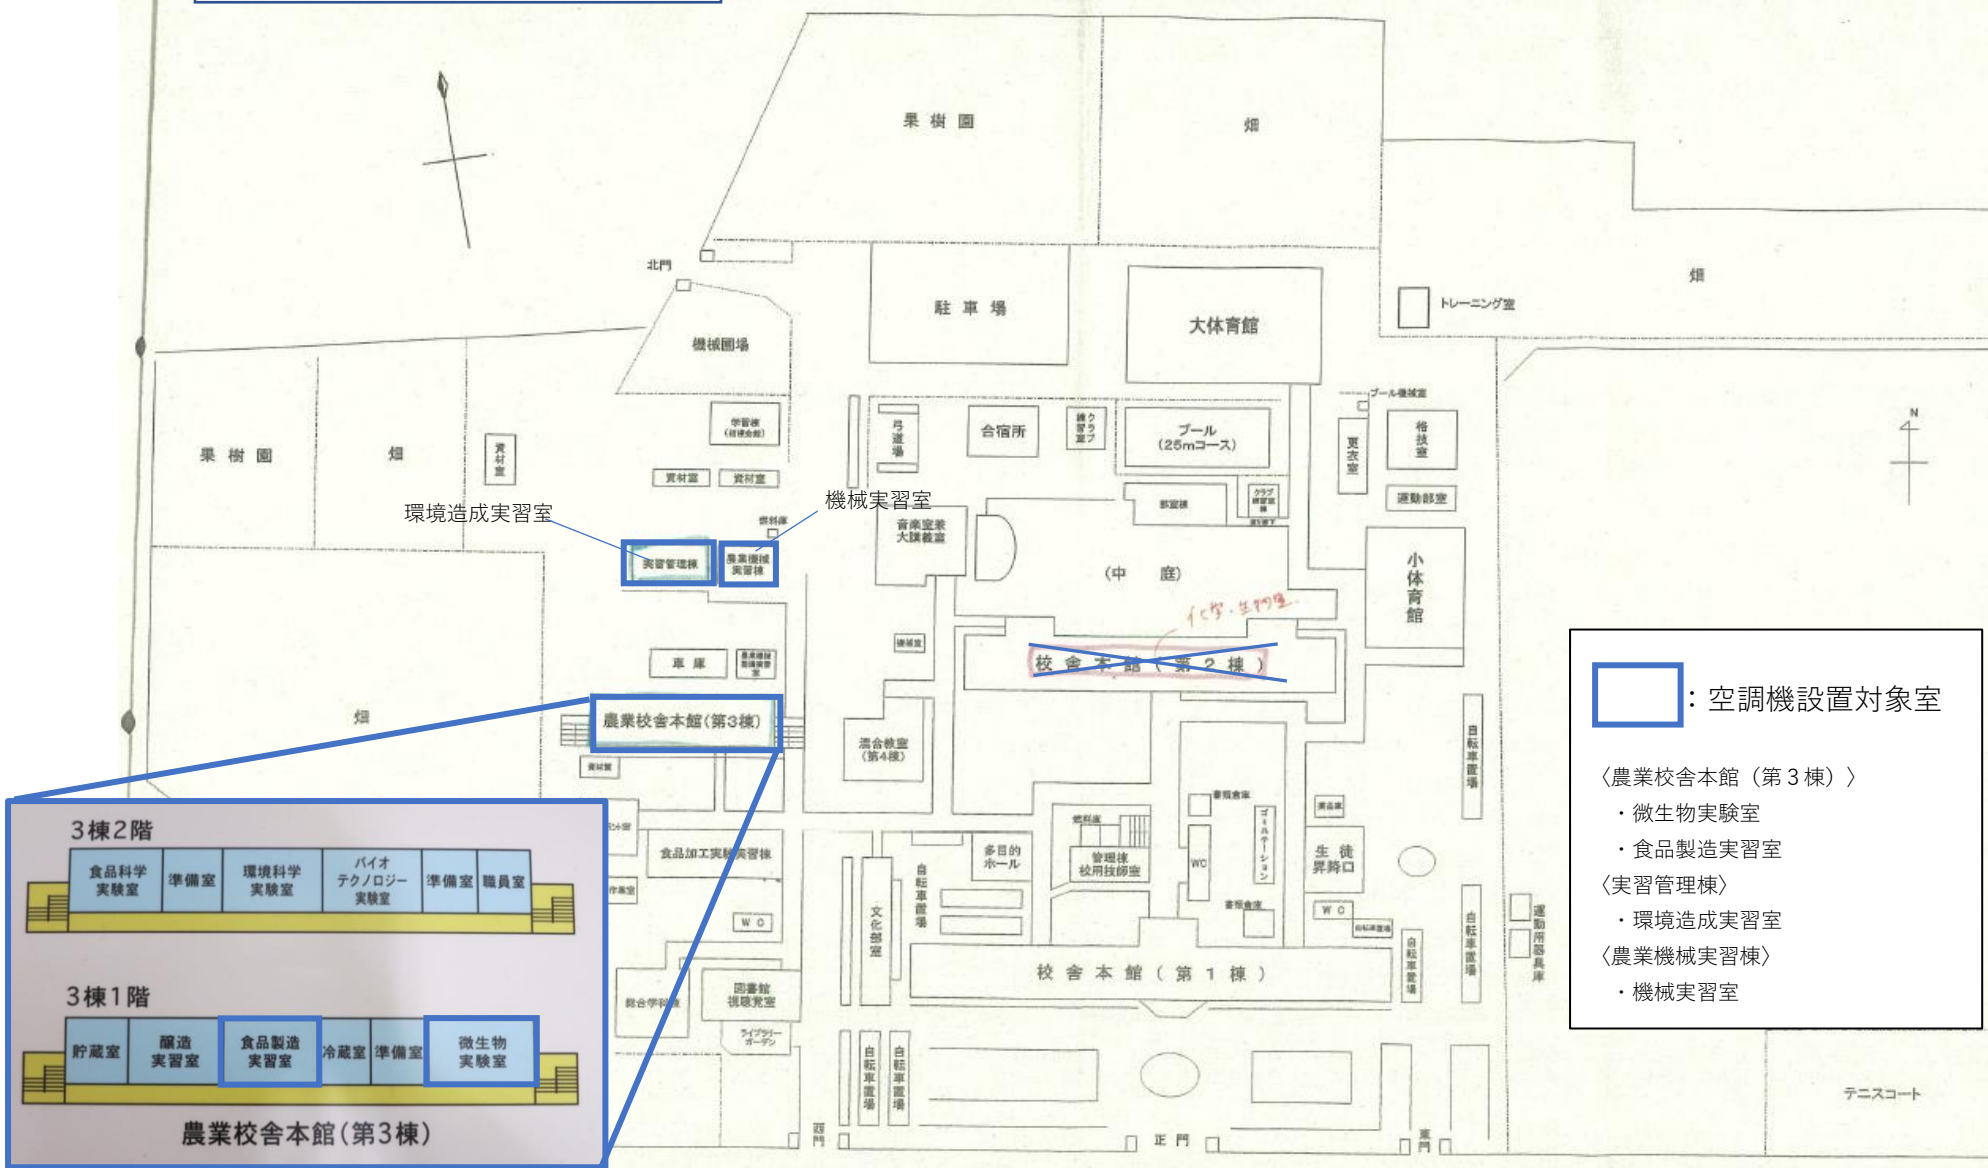

: 空調機設置対象室

〈農業校舎本館（第3棟）〉

- ・微生物実験室
- ・食品製造実習室

〈実習管理棟〉

- ・環境造成実習室

〈農業機械実習棟〉

- ・機械実習室

3棟2階

食品科学 実験室	準備室	環境科学 実験室	バイオ テクノロジー 実験室	準備室	職員室
-------------	-----	-------------	----------------------	-----	-----

3棟1階

貯蔵室	醸造 実習室	食品製造 実習室	冷蔵室	準備室	微生物 実験室
-----	-----------	-------------	-----	-----	------------

農業校舎本館（第3棟）