


長野県上田千曲高等学校 校舎配置 2021年(令和3年)度

注1 管理棟・電子機械科棟の()の室名は、廊下北側の室名です。
 注2 室名は慣用名称にて表記しています。(校舎台帳と一致異なる名称を使用しています)
 注3 グラウンド南西に、校舎前・雨天練習場があります。
 注4 同窓会事務室は新築館にあります。

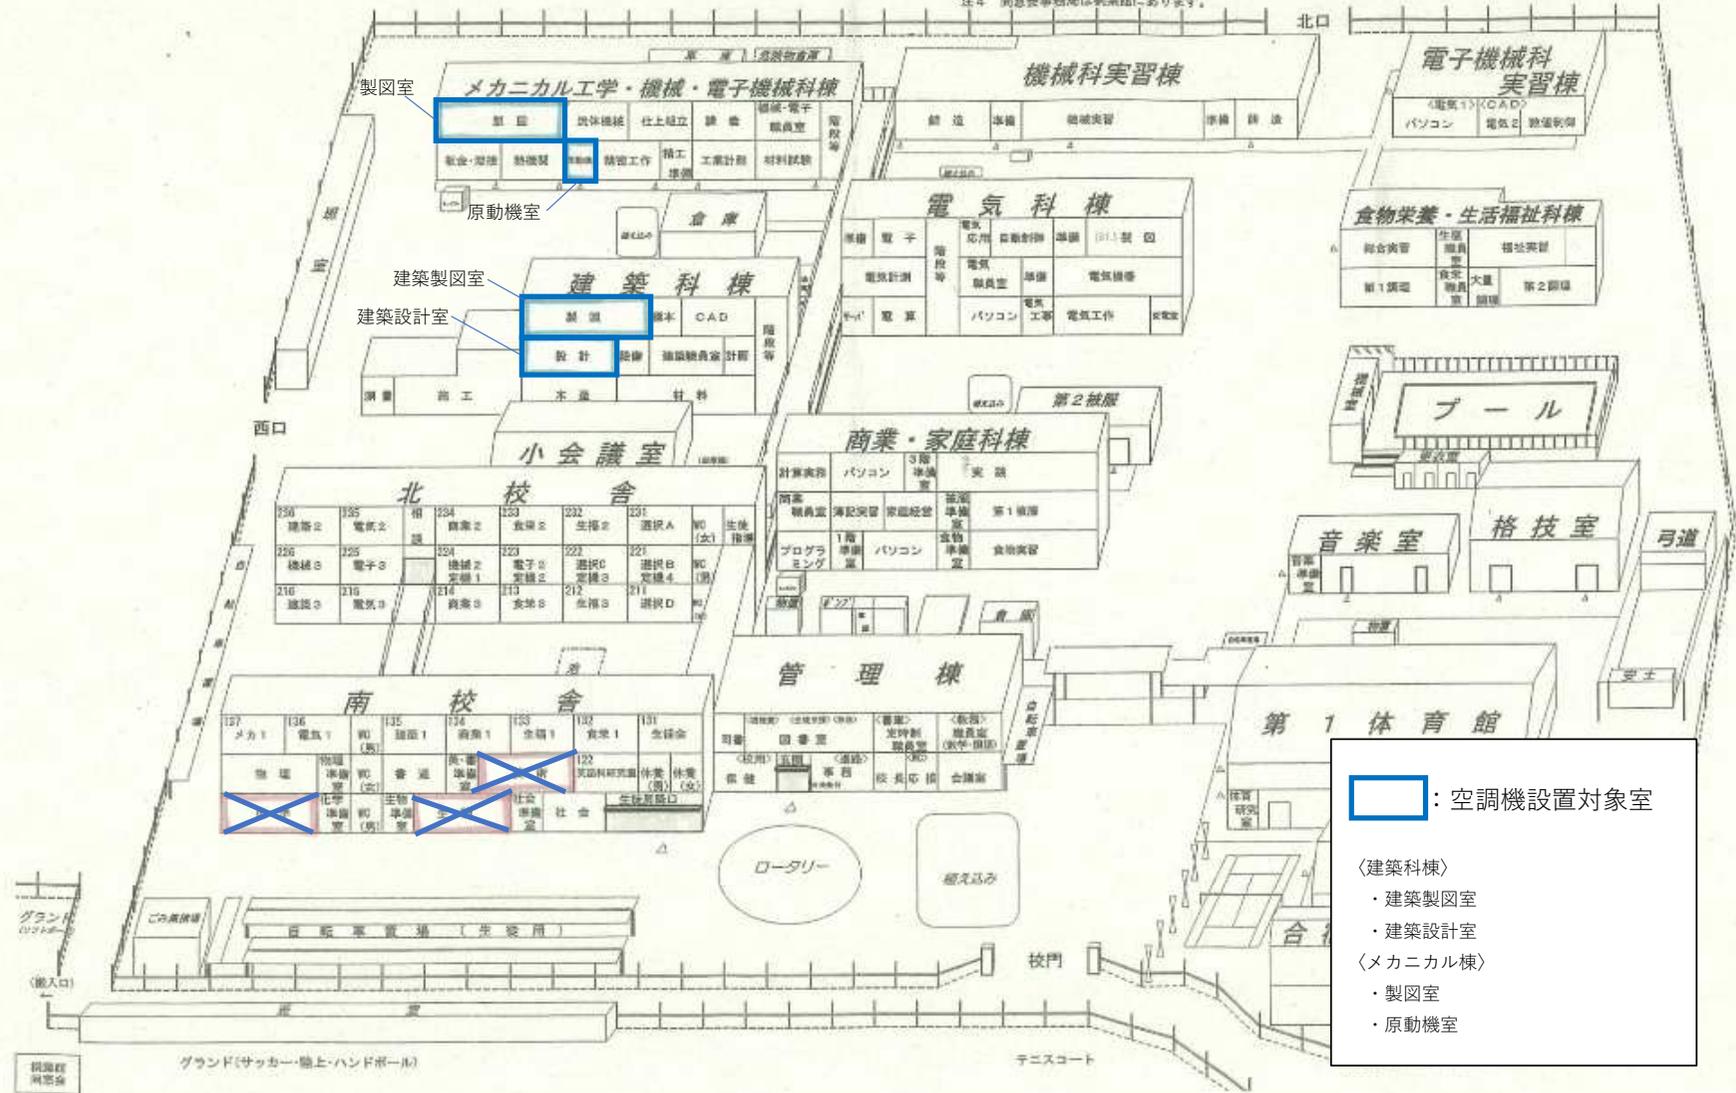

□ : 空調機設置対象室

〈建築科棟〉

- ・ 建築製図室
- ・ 建築設計室

〈メカニカル棟〉

- ・ 製図室
- ・ 原動機室

講義室

丸子修学館高校教室配置図



組織培養実験室



□ : 空調機設置対象室

〈バイオ棟〉

- ・組織培養実験室

〈工業北棟〉


- ・測量実習室

〈総合学科棟〉

- ・介護実習室


〈商家棟〉

- ・計算実務室
- ・商業実践室

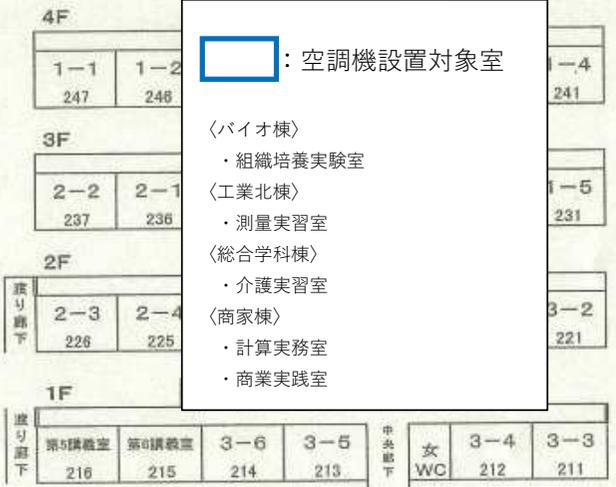


商業実践室

計算実務室

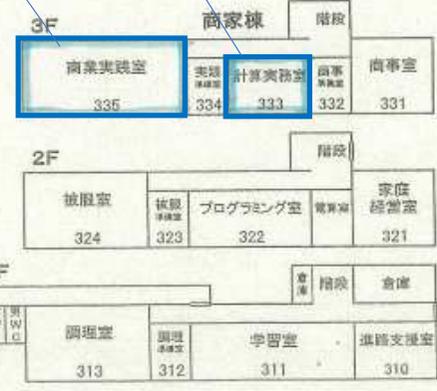


管理棟

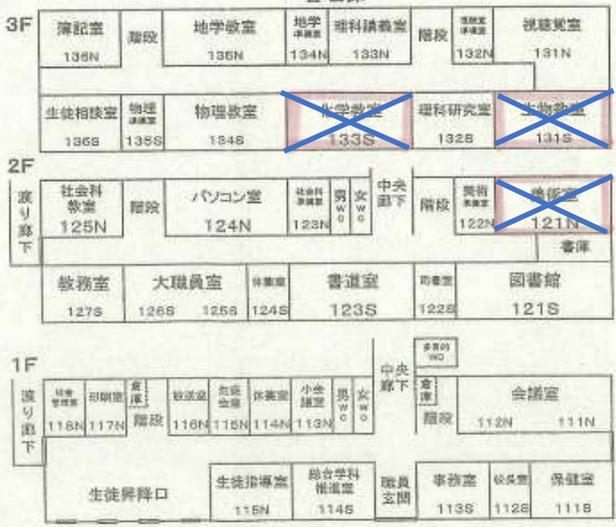


高専校舎

電気実習室
電力応用実習室

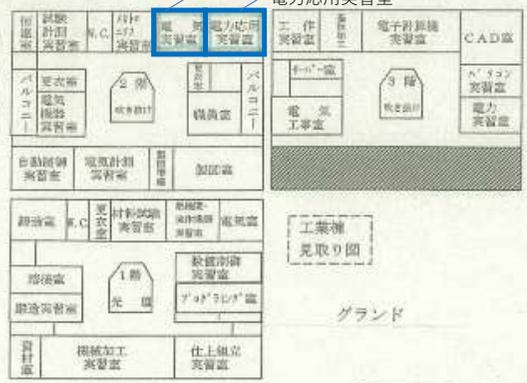

佐久平総合技術高等学校浅間キャンパス鳥瞰図

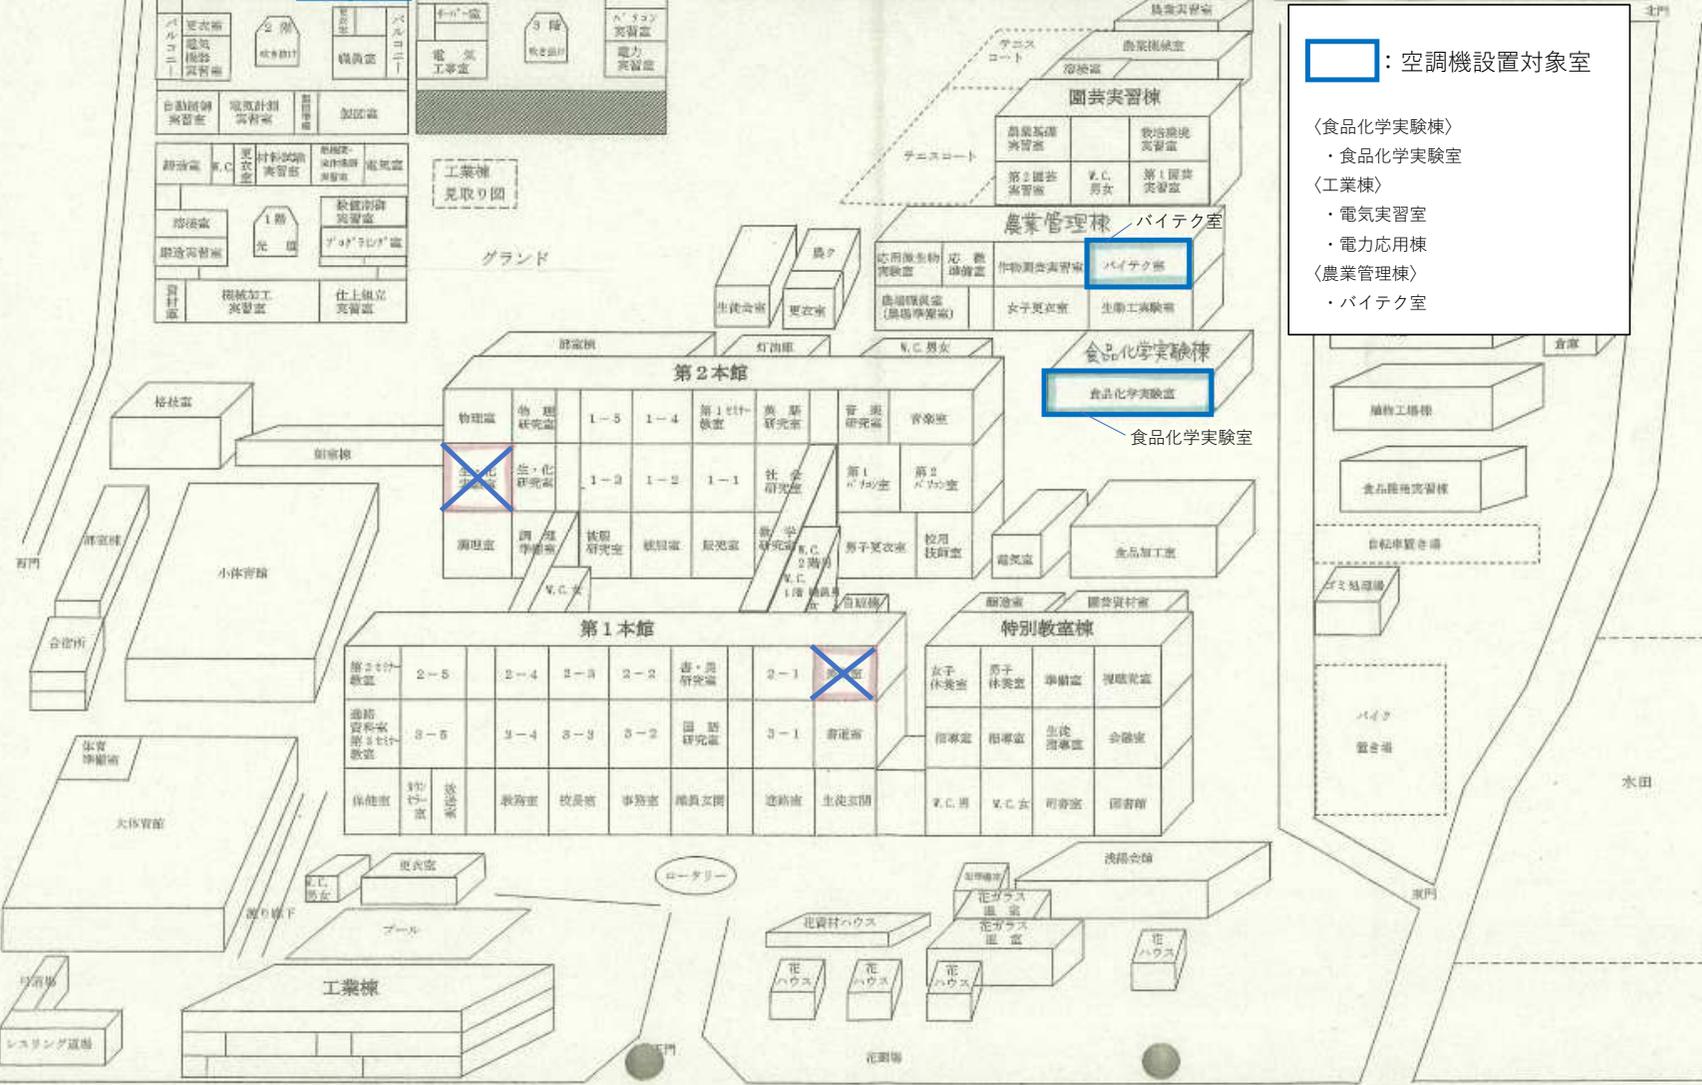

□ : 空調機設置対象室

- 〈食品化学実験棟〉
 - ・食品化学実験室
- 〈工業棟〉
 - ・電気実習室
 - ・電力応用棟
- 〈農業管理棟〉
 - ・バイテク室

第2本館


物理室	物理研究室	1-5	1-4	第1ゼミ教室	英語研究室	音楽室
生物化学研究室	1-2	1-3	1-1	社会科教室	第1パソコン室	第2パソコン室
演習室	調理実習室	扶養研究室	紙工室	電子研究室	男子更衣室	校用技研室

第1本館


第2ゼミ教室	2-5	2-4	2-3	2-2	書・語研究室	2-1	音楽室
英語資料室	3-5	3-4	3-3	3-2	国語研究室	3-1	書道室
保健室	3/1	3/2	3/3	3/4	3/5	3/6	3/7

特別教室棟

女子休養室	男子休養室	準備室	視聴覚室
音楽室	相模室	生徒図書室	会議室
W.C.男	W.C.女	司書室	図書館

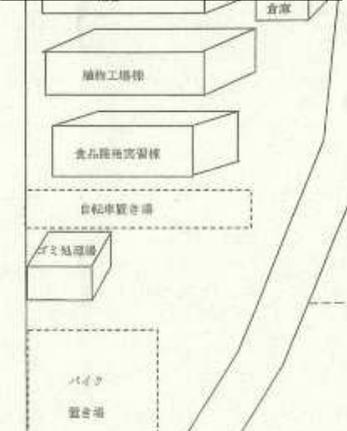

水田

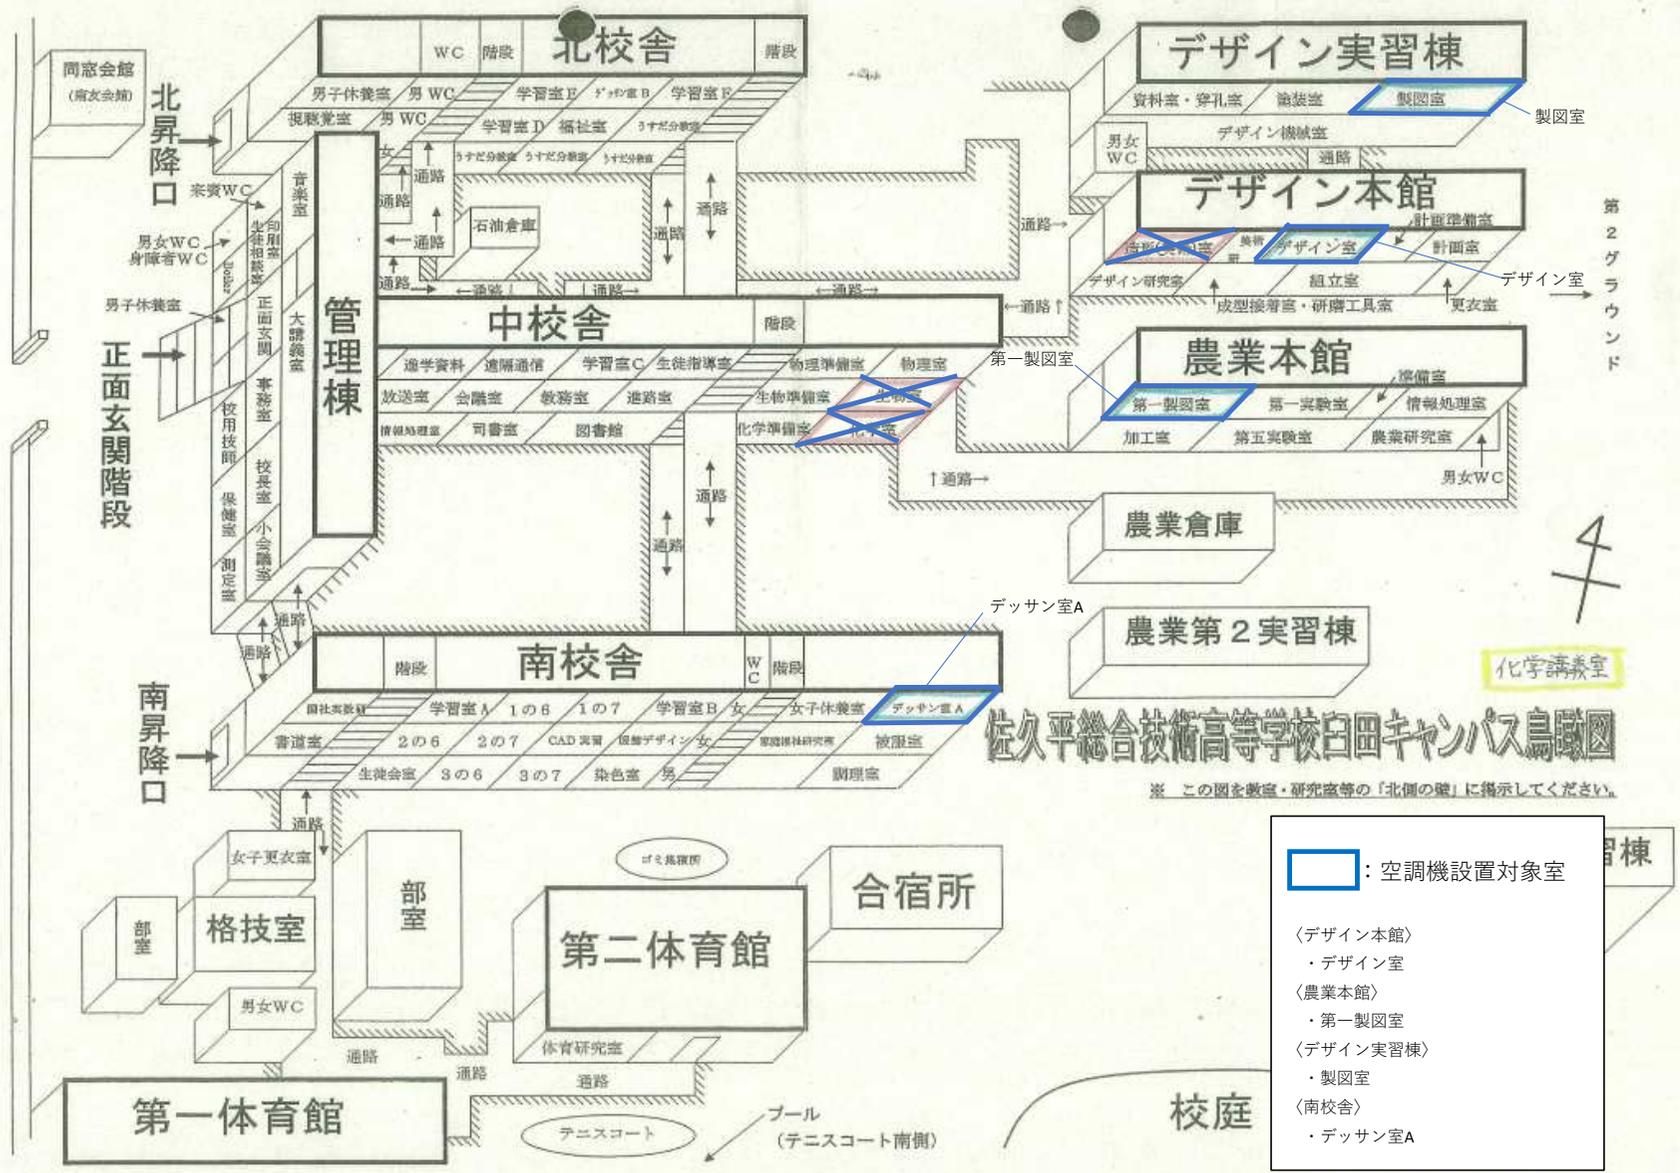

□ : 空調機設置対象室

- 〈デザイン本館〉
 - ・デザイン室
- 〈農業本館〉
 - ・第一製図室
- 〈デザイン実習棟〉
 - ・製図室
- 〈南校舎〉
 - ・デッサン室A

佐久平総合技術高等学校白田キャンパス鳥瞰図

※ この図を教室・研究室等の「北側の壁」に掲示してください。

化学講義室

第2グラウンド



北校舎

管理棟

中校舎

南校舎

デザイン実習棟

デザイン本館

農業本館

農業倉庫

農業第2実習棟

同窓会館 (南女会館)

北昇降口

正面玄関階段

南昇降口

女子更衣室

部室

格技室

男女WC

第一体育館

第二体育館

合宿所

テニスコート

プール (テニスコート南側)

校庭