





分館階級 100%完成工事

分館階級 100%完成工事

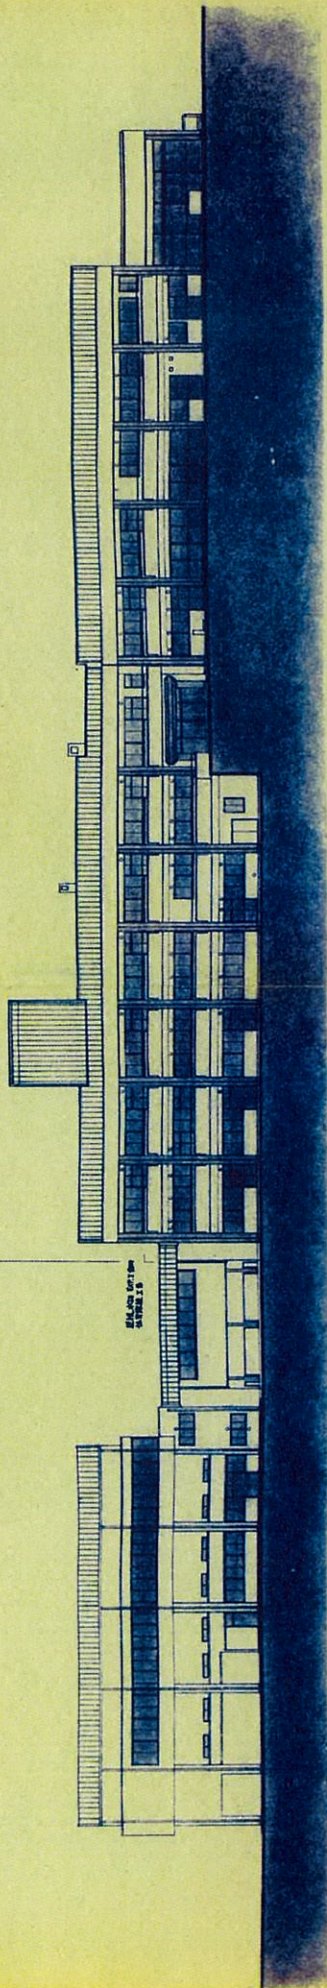

南立面図


分館階級 100%完成工事

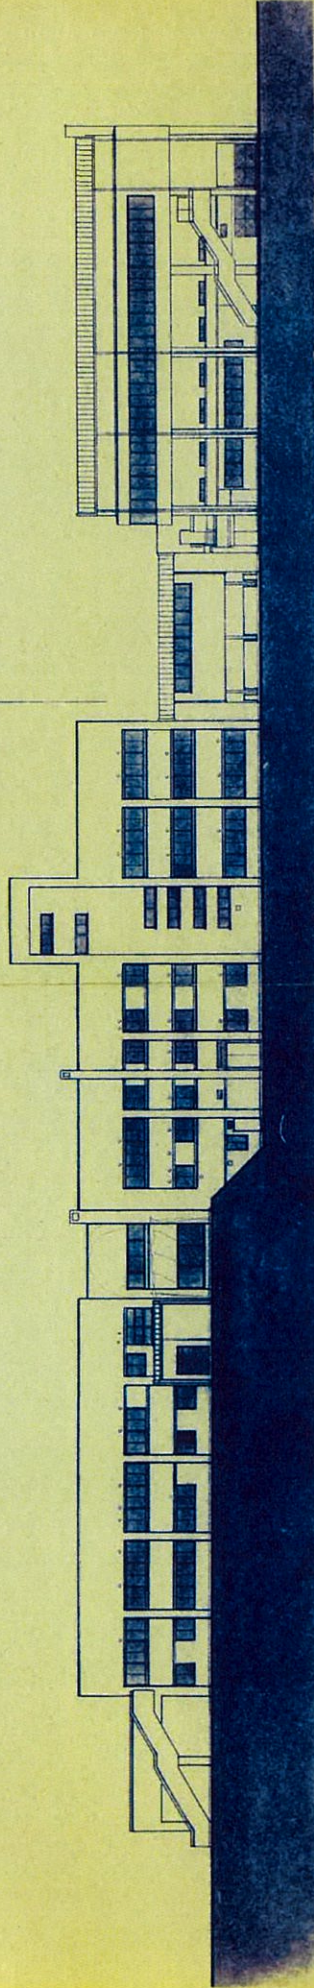


北立面図

分館階級 100%完成工事

分館階級 100%完成工事

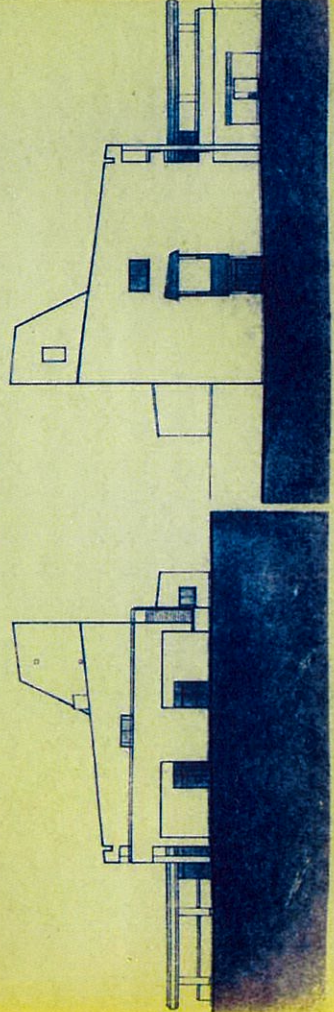

西立面図

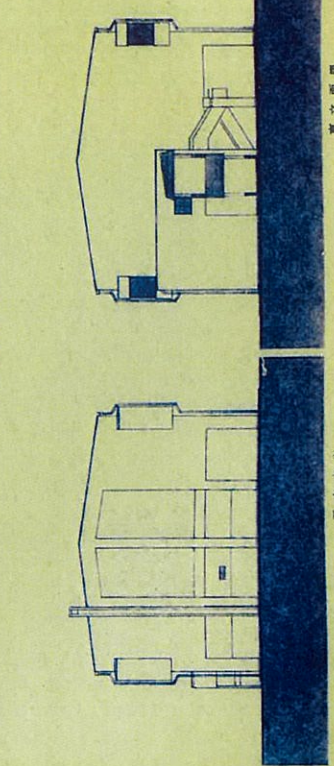

東立面図



SCALE 1:200

立 面 図

松本地区農畜学校管理棟その他 建築工事