


平面図 S=1:500

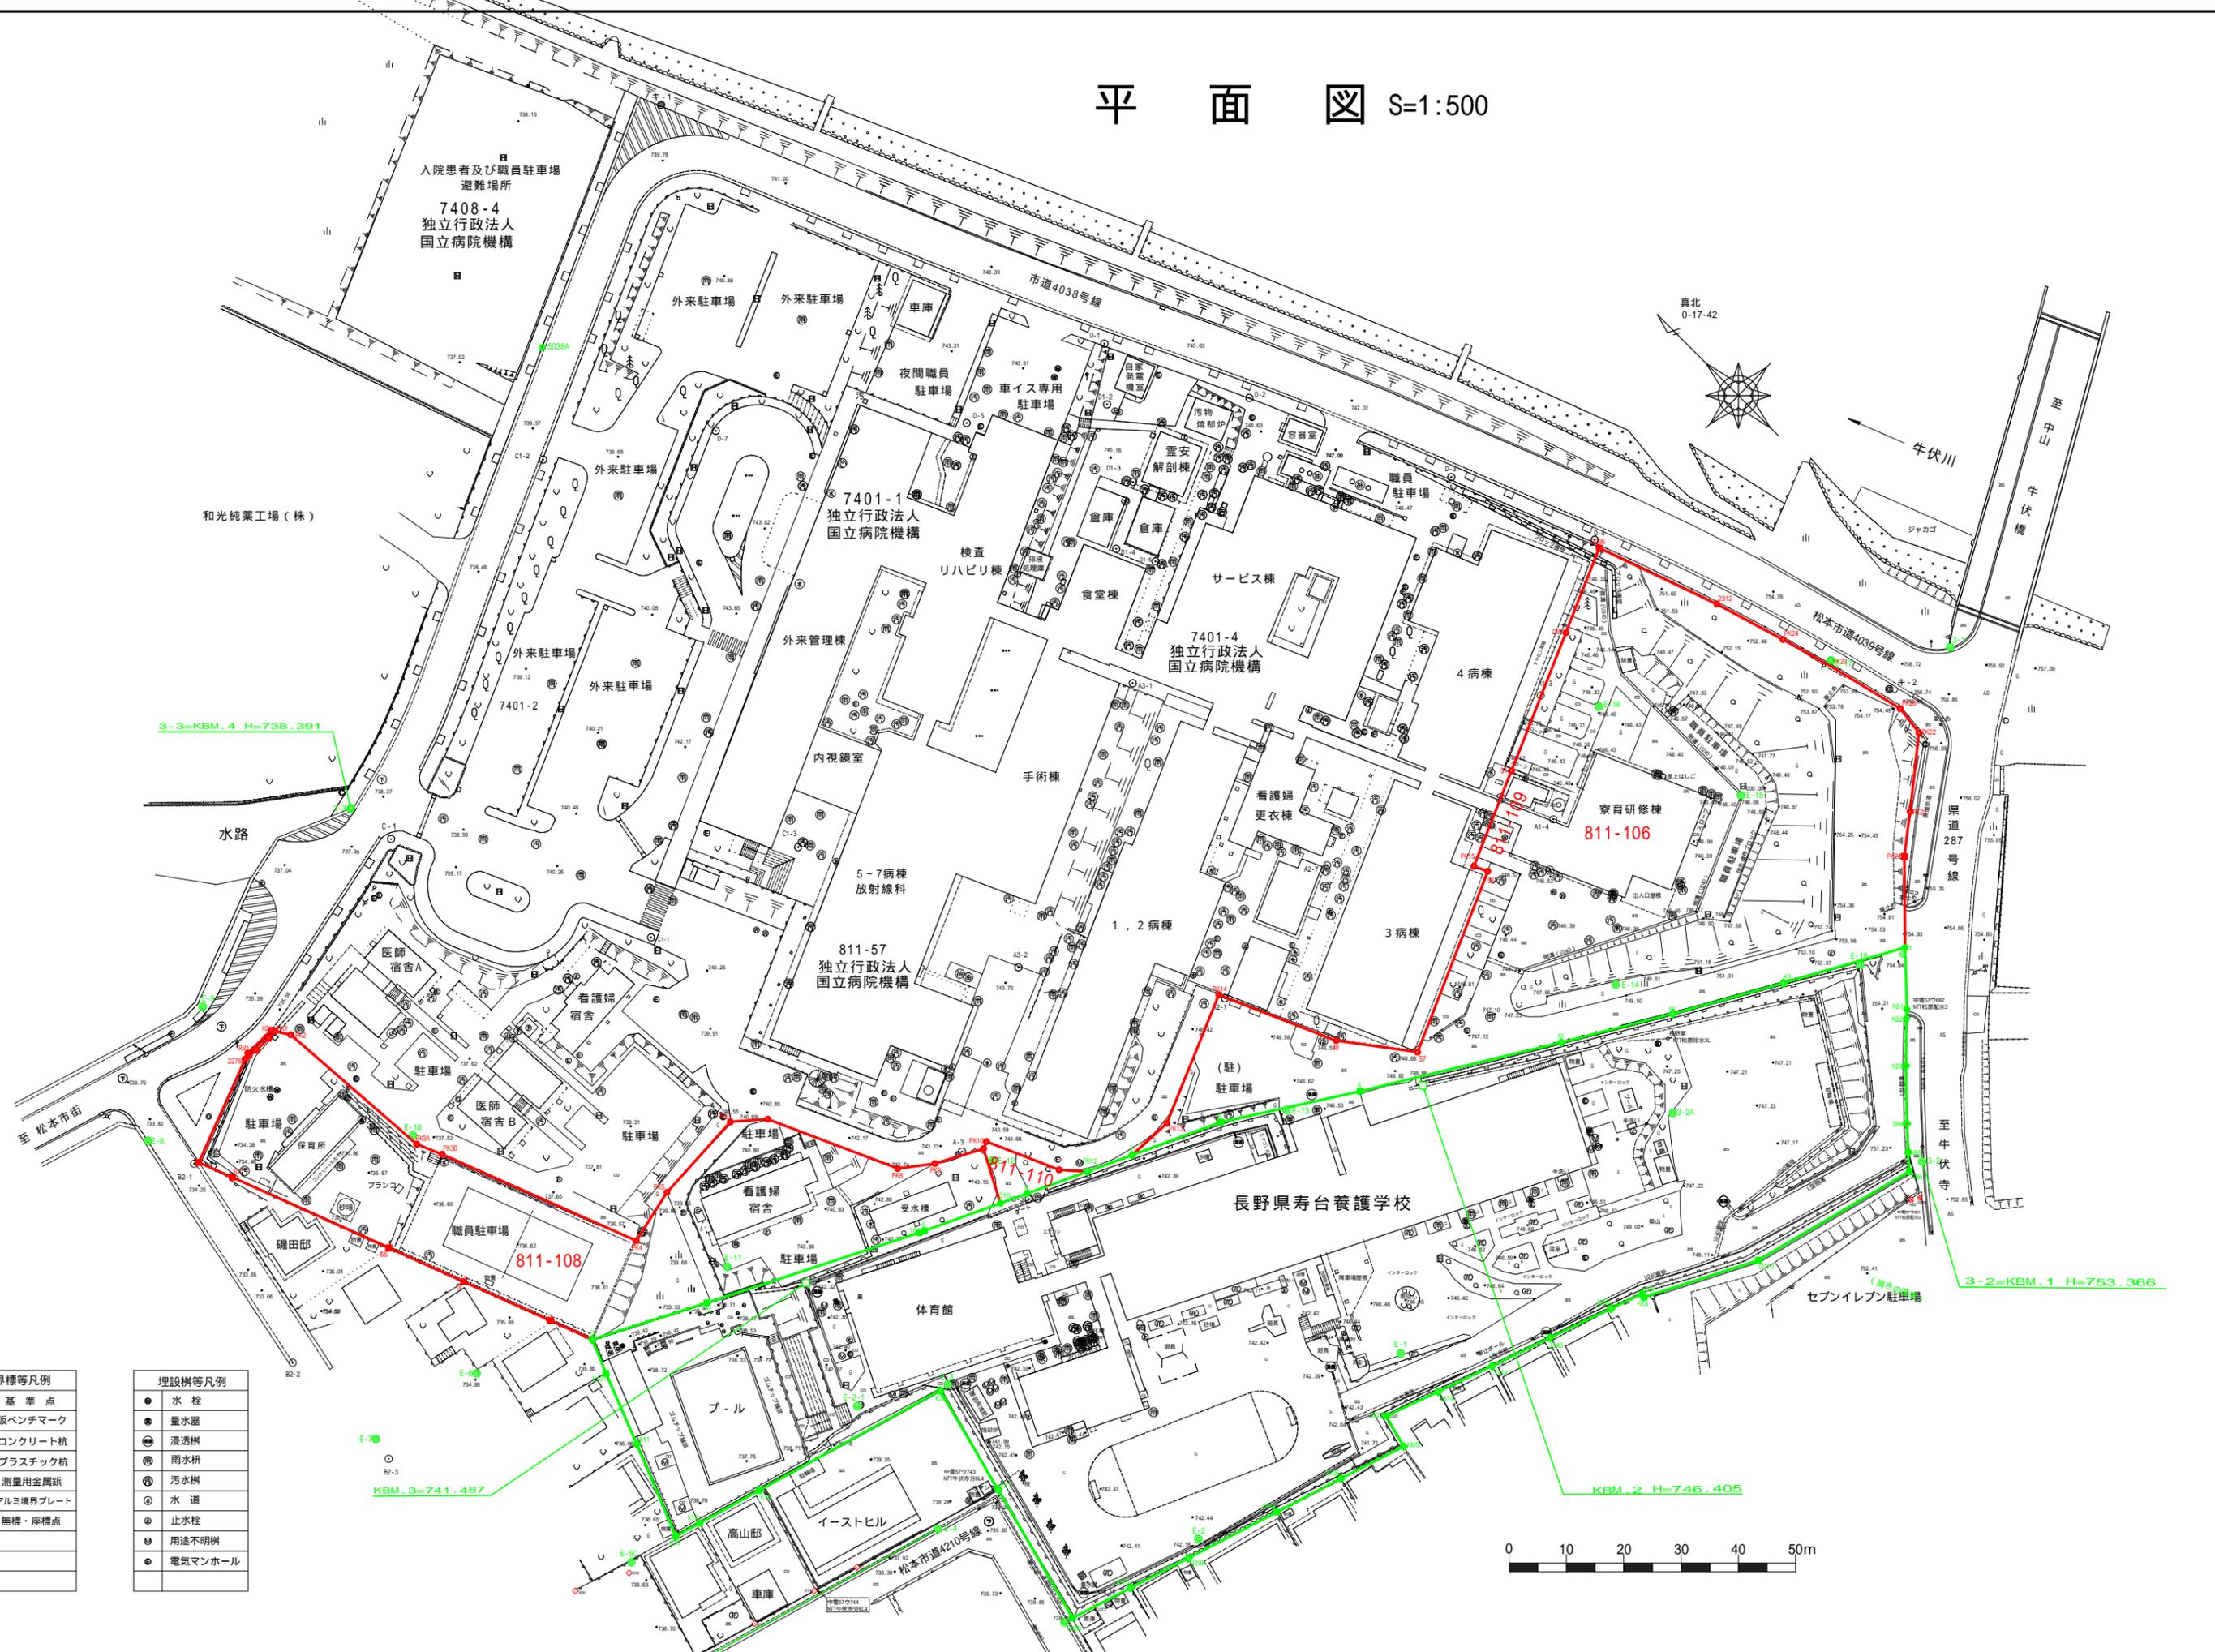

和光純薬工場(株)

水路

長野県寿台養護学校

セブンイレブン駐車場

◎	基準点
□	仮ベンチマーク
■	コンクリート杭
▣	プラスチック杭
◆	測量用金属釘
◇	アルミ境界プレート
○	無標・座標点

●	水栓
○	量水器
⊙	浸透樹
⊕	雨水栓
⊖	汚水栓
⊗	水道
⊘	止水栓
⊙	用途不明樹
⊚	電気マンホール



3-3=KBM.4 H=738.391

KBM.3=741.487

KBM.2 H=746.405

3-2=KBM.1 H=753.366