


平面図 1/500

1階

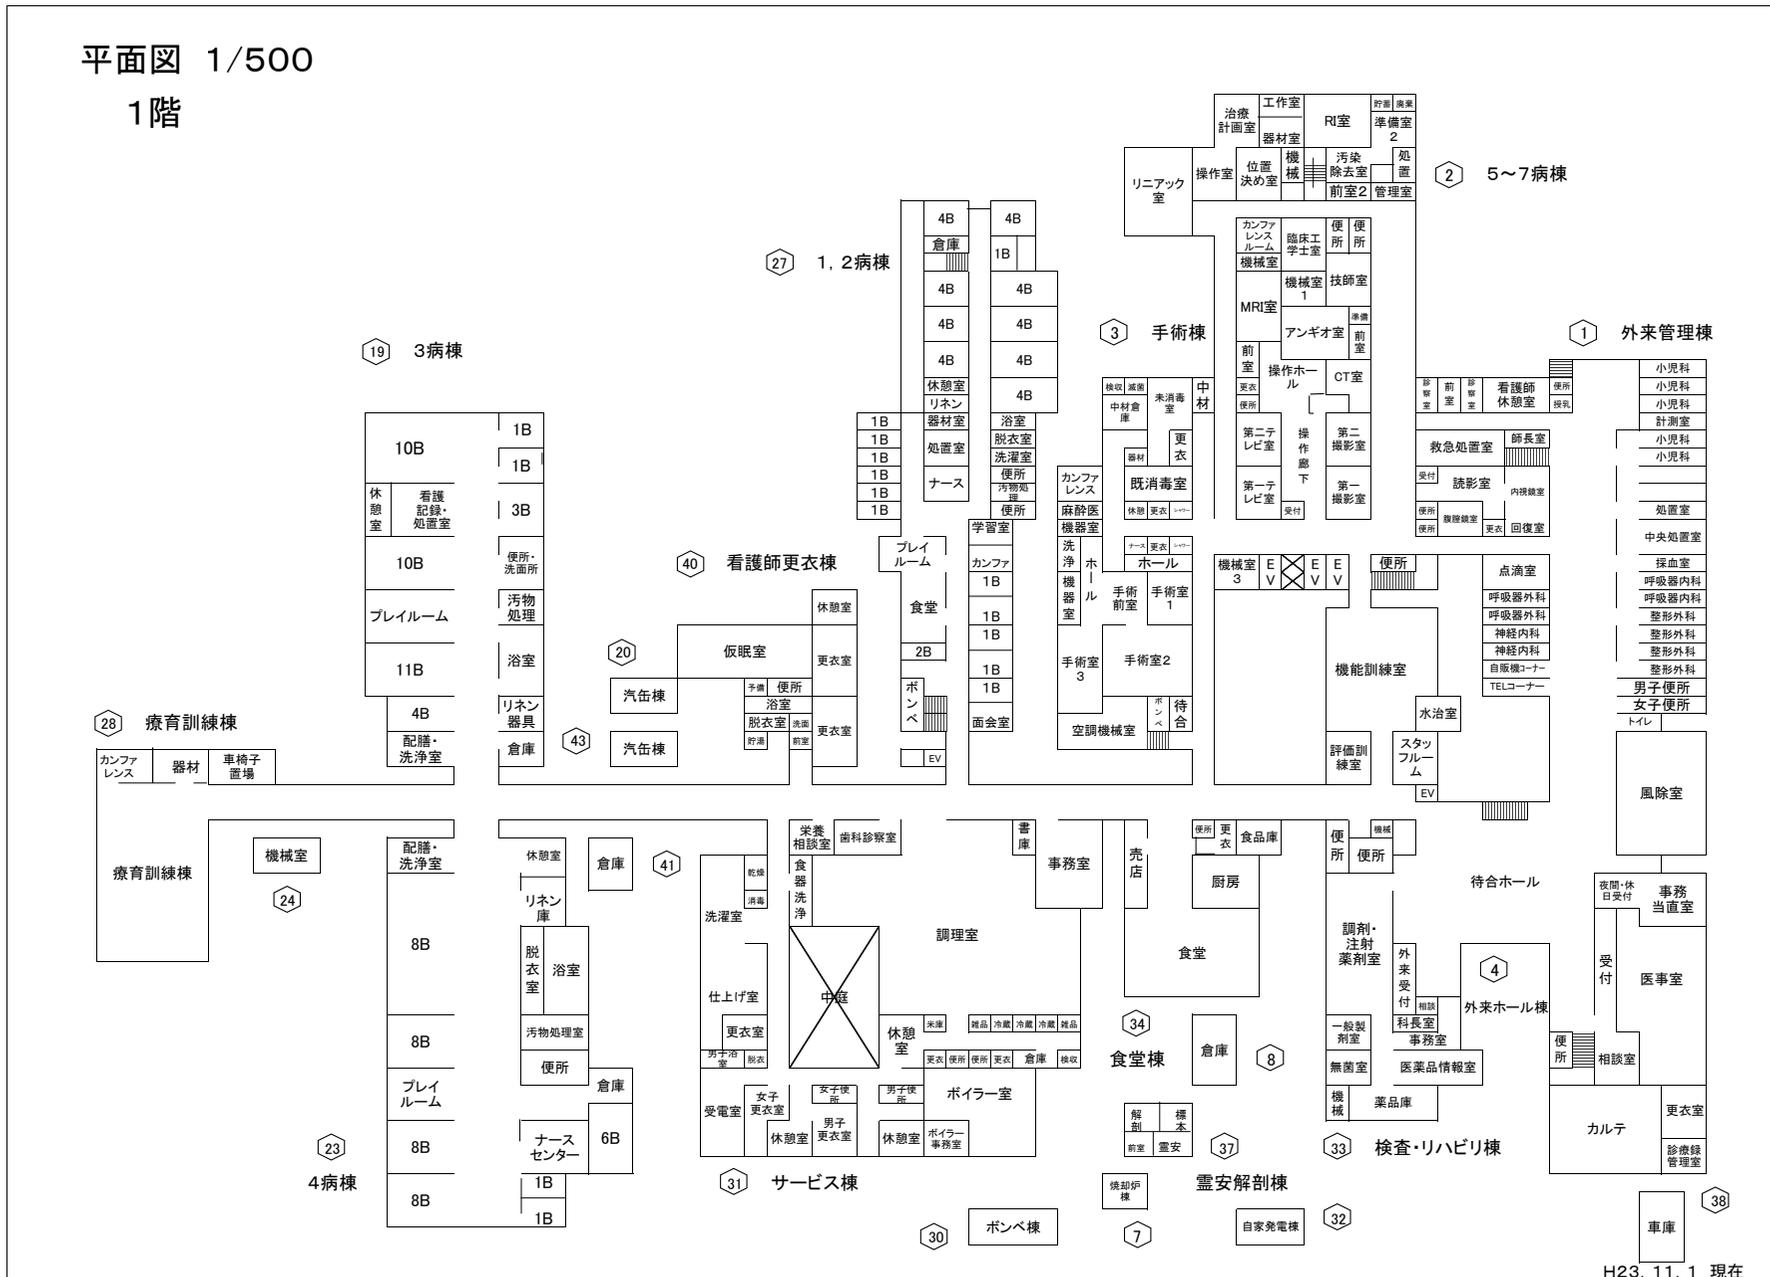

H23. 11. 1 現在

施設名 中信松本病院