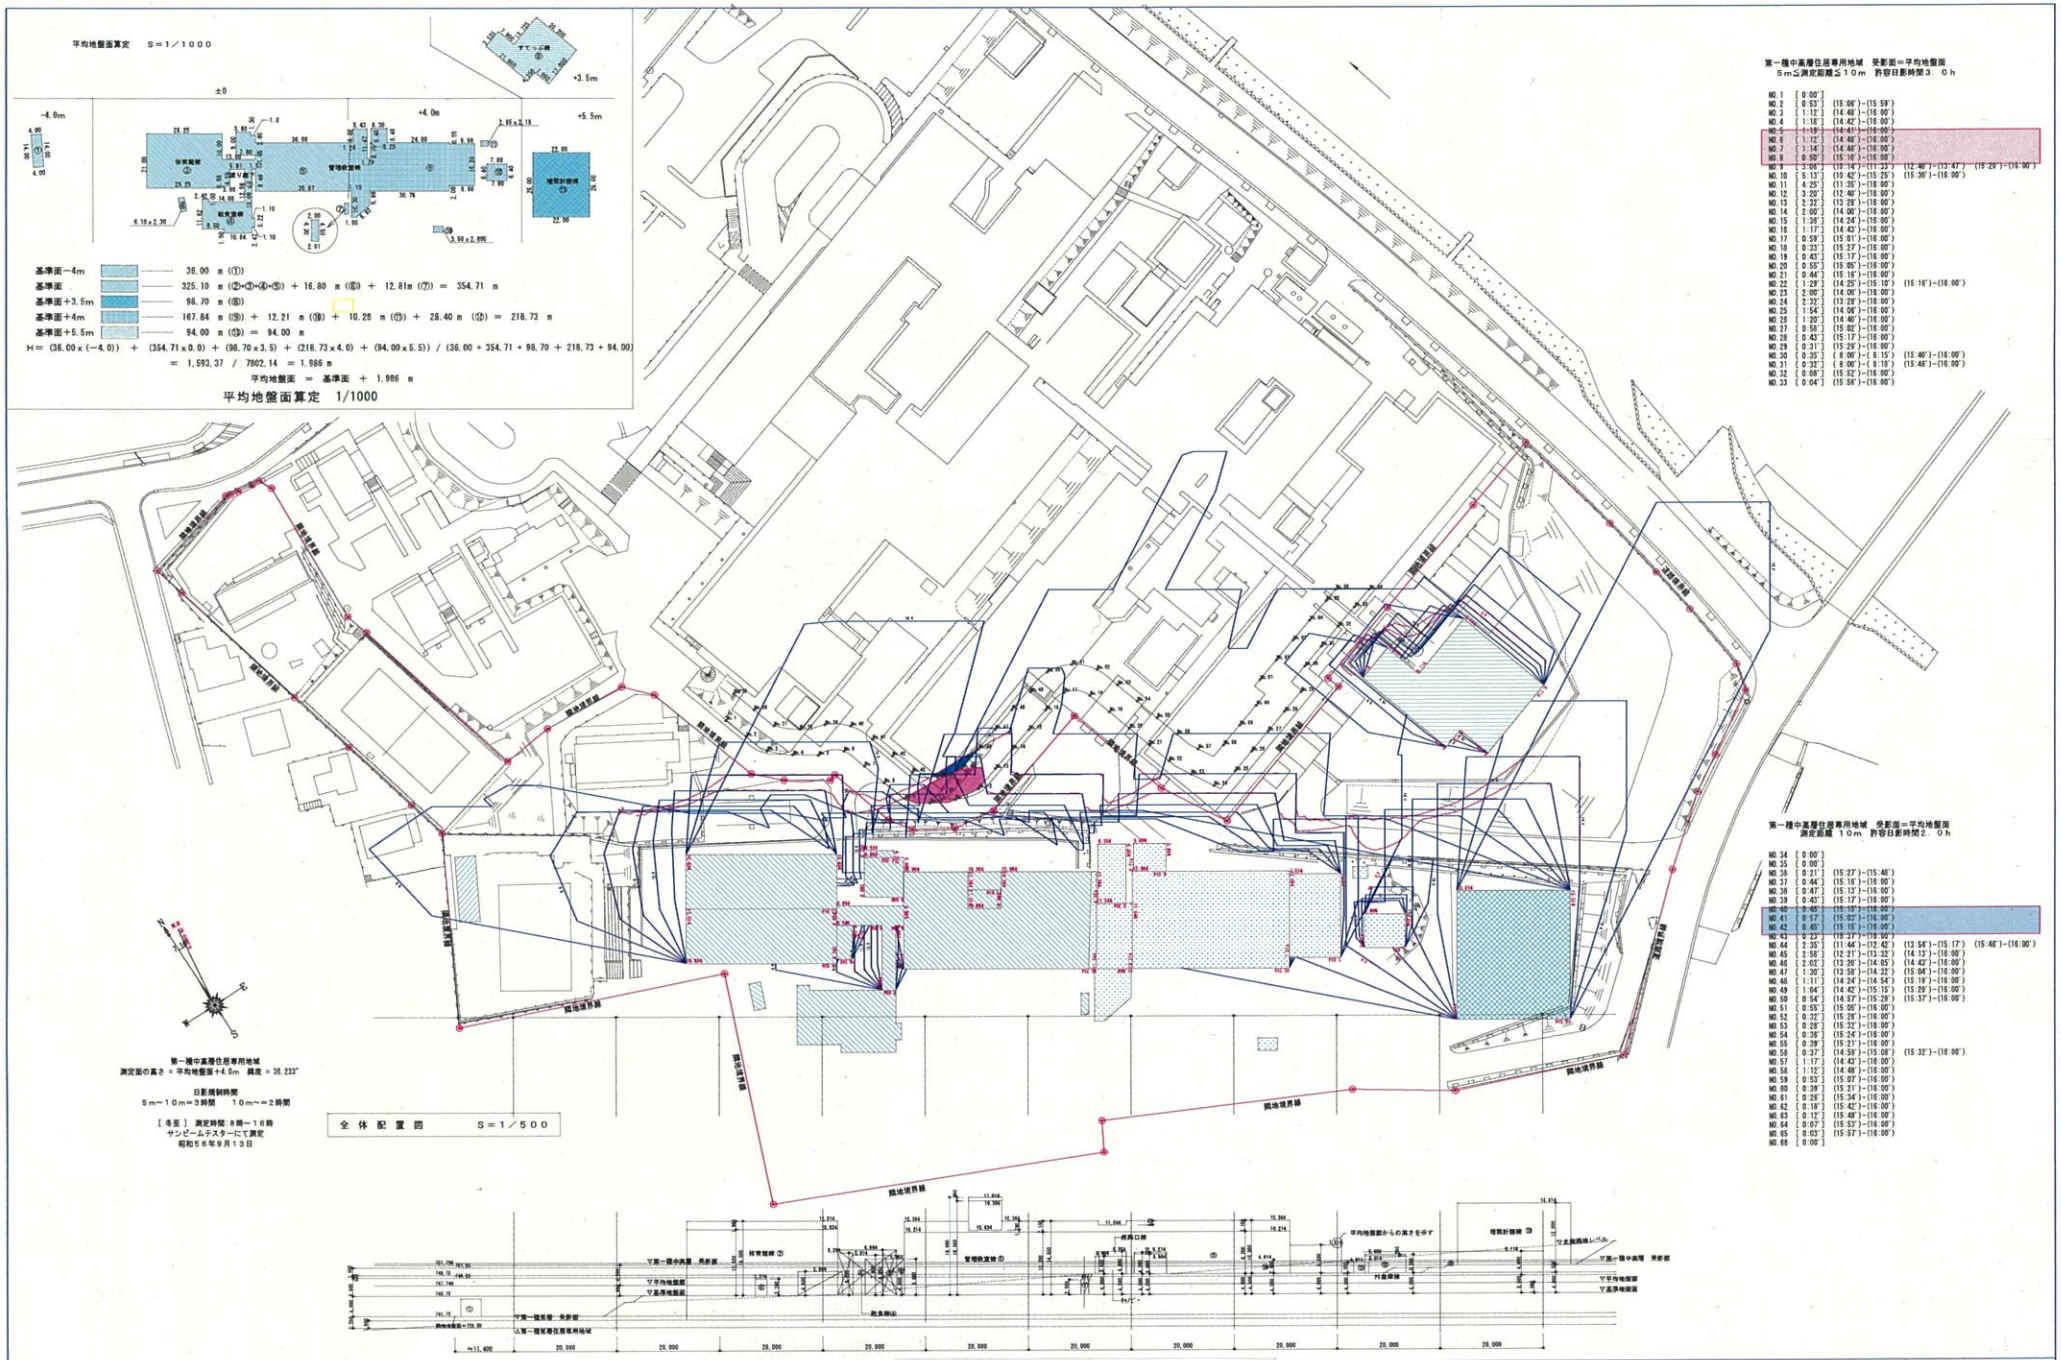

長野県寿台養護学校

2023-8-18

工事名　寿台養護学校内装改修工事

図名　日影図－1

縮尺　S＝1／1000・1／300

No.　H－01

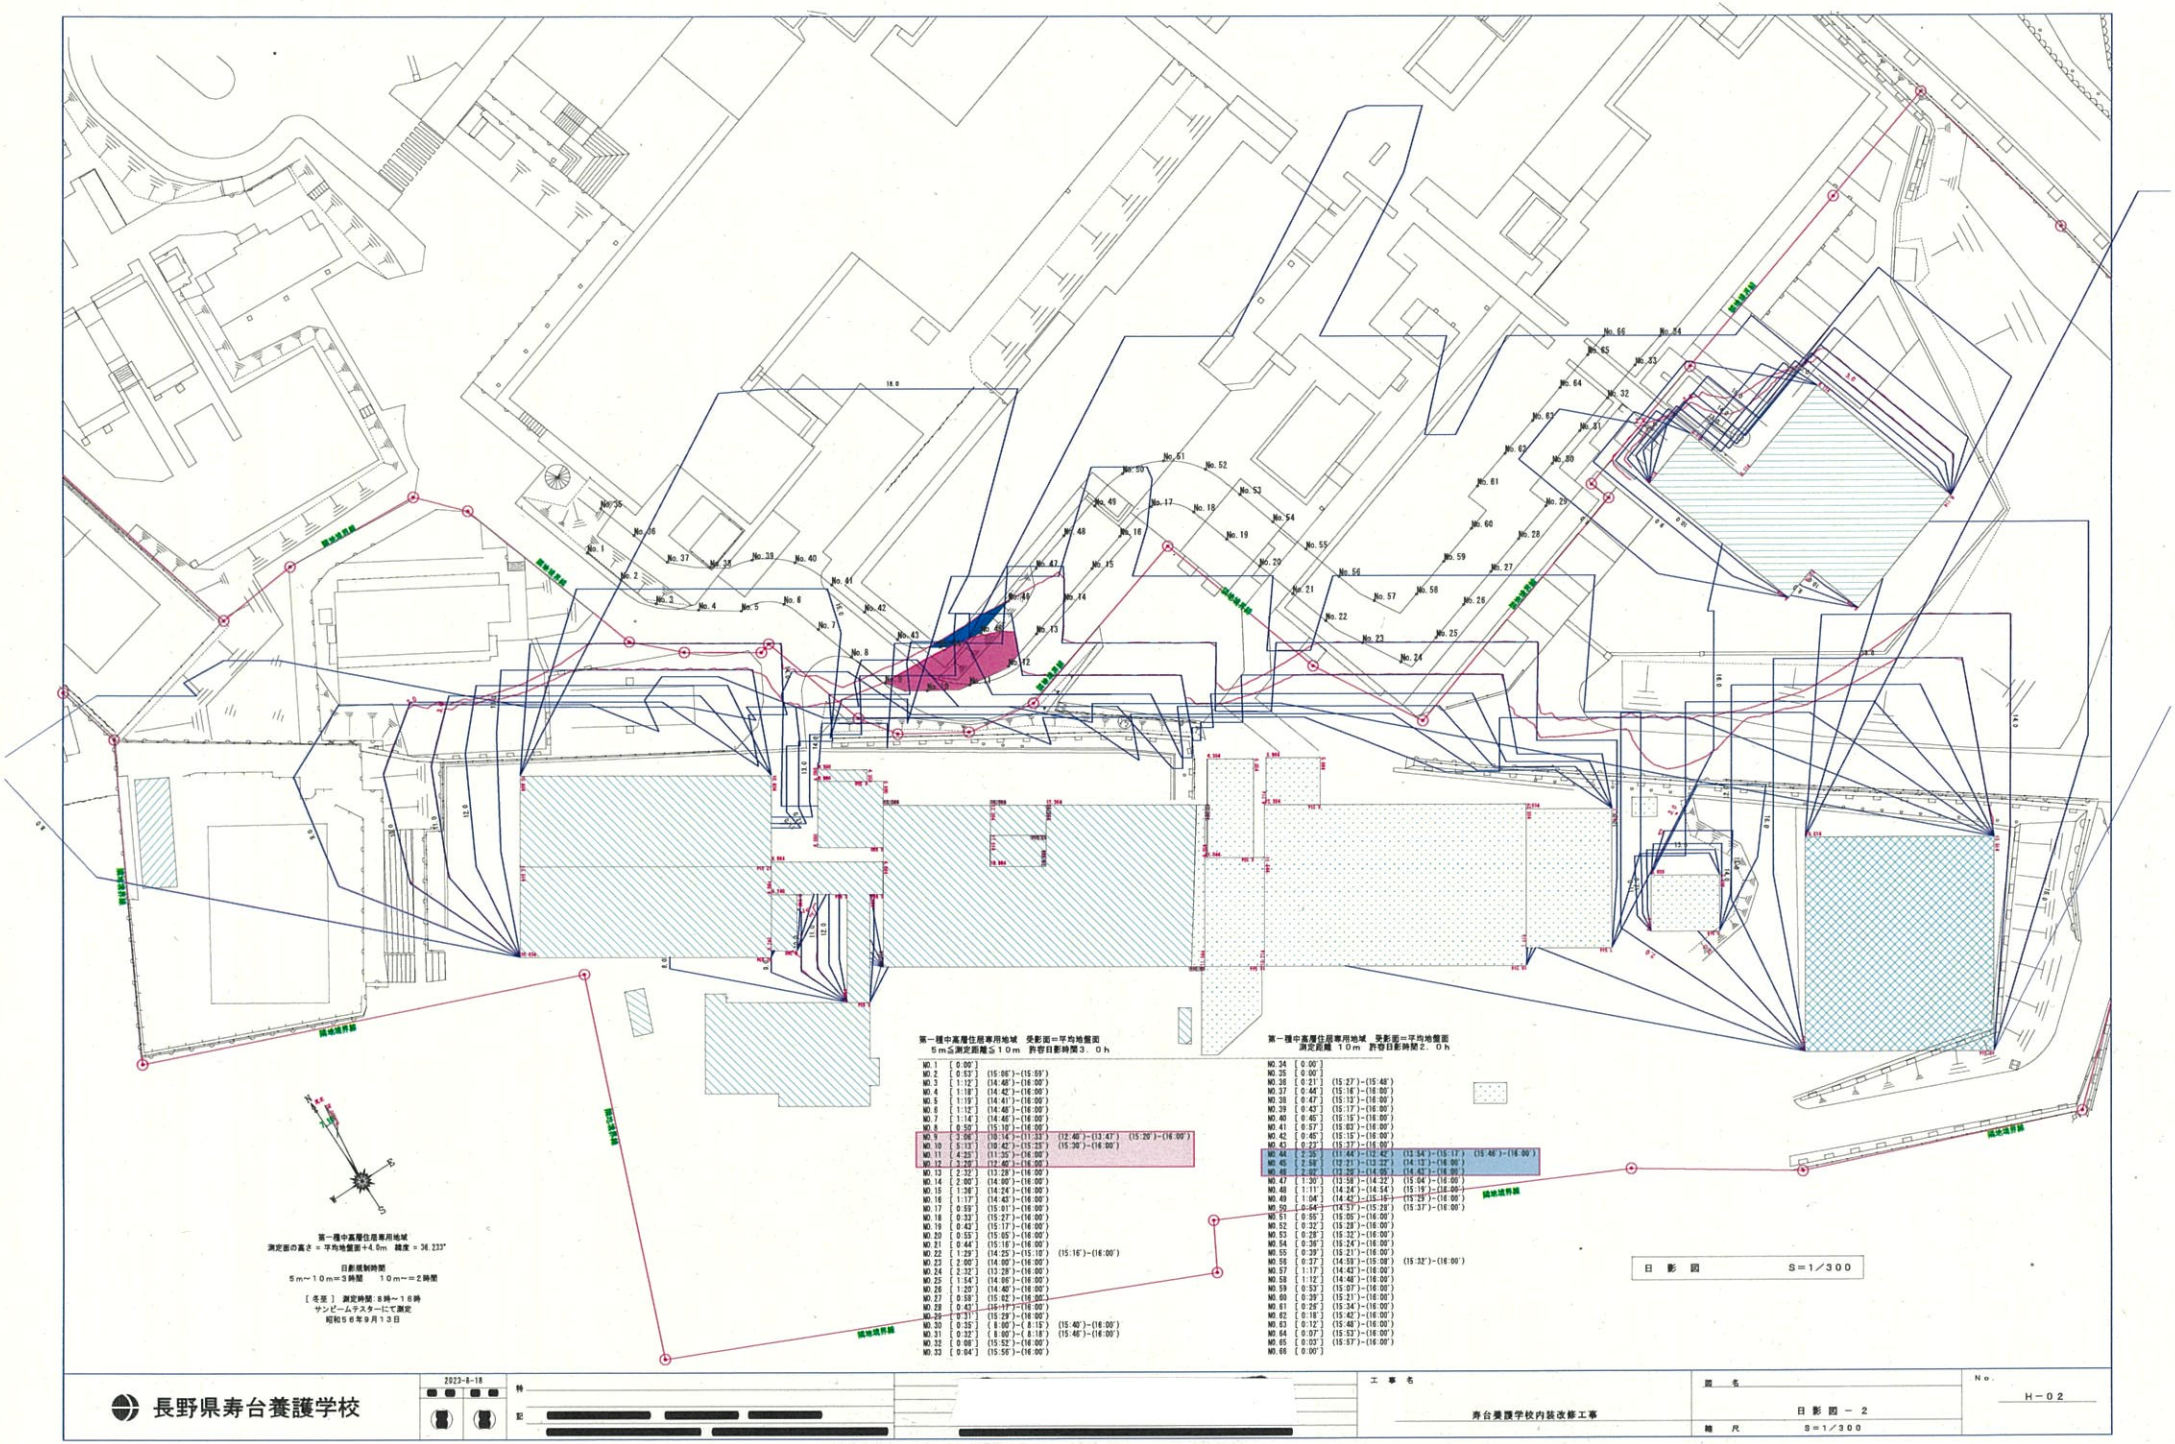

第一種中高層住居専用地域　受影面＝平均地盤面
5m≦測定距離≦10m　許容日影時間3．0h

NO.1	［0:00］			
NO.2	［0:53］	(15:06')-(15:59')		
NO.3	［1:12］	(14:48')-(16:00')		
NO.4	［1:18］	(14:42')-(16:00')		
NO.5	［1:19］	(14:41')-(16:00')		
NO.6	［1:12］	(14:48')-(16:00')		
NO.7	［1:14］	(14:46')-(16:00')		
NO.8	［0:50］	(15:10')-(16:00')		
NO.9	［2:06］	(10:14')-(11:33')	(12:40')-(13:47')	(15:20')-(16:00')
NO.10	［3:13］	(10:42')-(13:23')	(15:30')-(16:00')	
NO.11	［4:25］	(11:35')-(16:00')		
NO.12	［3:28］	(12:40')-(16:00')		
NO.13	［2:32］	(13:28')-(16:00')		
NO.14	［2:00］	(14:00')-(16:00')		
NO.15	［1:36］	(14:24')-(16:00')		
NO.16	［1:17］	(14:43')-(16:00')		
NO.17	［0:59］	(15:01')-(16:00')		
NO.18	［0:33］	(15:27')-(16:00')		
NO.19	［0:43］	(15:17')-(16:00')		
NO.20	［0:55］	(15:05')-(16:00')		
NO.21	［0:44］	(15:16')-(16:00')		
NO.22	［1:29］	(14:25')-(15:10')	(15:16')-(16:00')	
NO.23	［2:00］	(14:00')-(16:00')		
NO.24	［2:32］	(13:28')-(16:00')		
NO.25	［1:54］	(14:06')-(16:00')		
NO.26	［1:20］	(14:40')-(16:00')		
NO.27	［0:58］	(15:02')-(16:00')		
NO.28	［0:43］	(15:17')-(16:00')		
NO.29	［1:31］	(14:29')-(16:00')		
NO.30	［0:35］	(8:00')-(8:15')	(15:40')-(16:00')	
NO.31	［0:32］	(8:00')-(8:18')	(15:46')-(16:00')	
NO.32	［0:08］	(15:52')-(16:00')		
NO.33	［0:04］	(15:56')-(16:00')		

第一種中高層住居専用地域　受影面＝平均地盤面
測定距離　10m　許容日影時間2．0h

NO.34	［0:00］			
NO.35	［0:00］			
NO.36	［0:21］	(15:27')-(15:48')		
NO.37	［0:44］	(15:16')-(16:00')		
NO.38	［0:47］	(15:13')-(16:00')		
NO.39	［0:43］	(15:17')-(16:00')		
NO.40	［0:45］	(15:15')-(16:00')		
NO.41	［0:57］	(15:03')-(16:00')		
NO.42	［0:45］	(15:15')-(16:00')		
NO.43	［0:27］	(15:37')-(16:00')		
NO.44	［2:35］	(11:44')-(12:42')	(13:34')-(15:17')	(15:46')-(16:00')
NO.45	［2:59］	(12:21')-(13:22')	(14:13')-(16:00')	
NO.46	［2:02］	(13:28')-(14:05')	(14:42')-(16:00')	
NO.47	［1:30］	(13:58')-(14:22')	(15:04')-(16:00')	
NO.48	［1:11］	(14:24')-(14:54')	(15:19')-(16:00')	
NO.49	［1:04］	(14:42')-(15:15')	(15:29')-(16:00')	
NO.50	［0:54］	(14:57')-(15:28')	(15:37')-(16:00')	
NO.51	［0:55］	(15:05')-(16:00')		
NO.52	［0:32］	(15:28')-(16:00')		
NO.53	［0:28］	(15:32')-(16:00')		
NO.54	［0:36］	(15:24')-(16:00')		
NO.55	［0:39］	(15:21')-(16:00')		
NO.56	［0:37］	(14:59')-(15:08')	(15:32')-(16:00')	
NO.57	［1:17］	(14:42')-(16:00')		
NO.58	［1:12］	(14:48')-(16:00')		
NO.59	［0:53］	(15:07')-(16:00')		
NO.60	［0:39］	(15:21')-(16:00')		
NO.61	［0:25］	(15:34')-(16:00')		
NO.62	［0:18］	(15:42')-(16:00')		
NO.63	［0:12］	(15:48')-(16:00')		
NO.64	［0:07］	(15:53')-(16:00')		
NO.65	［0:03］	(15:57')-(16:00')		
NO.66	［0:00］			

長野県寿台養護学校

2023-8-18

工事名　寿台養護学校内装改修工事

図名　日影図－2

縮尺　S＝1／300

No.　H－02

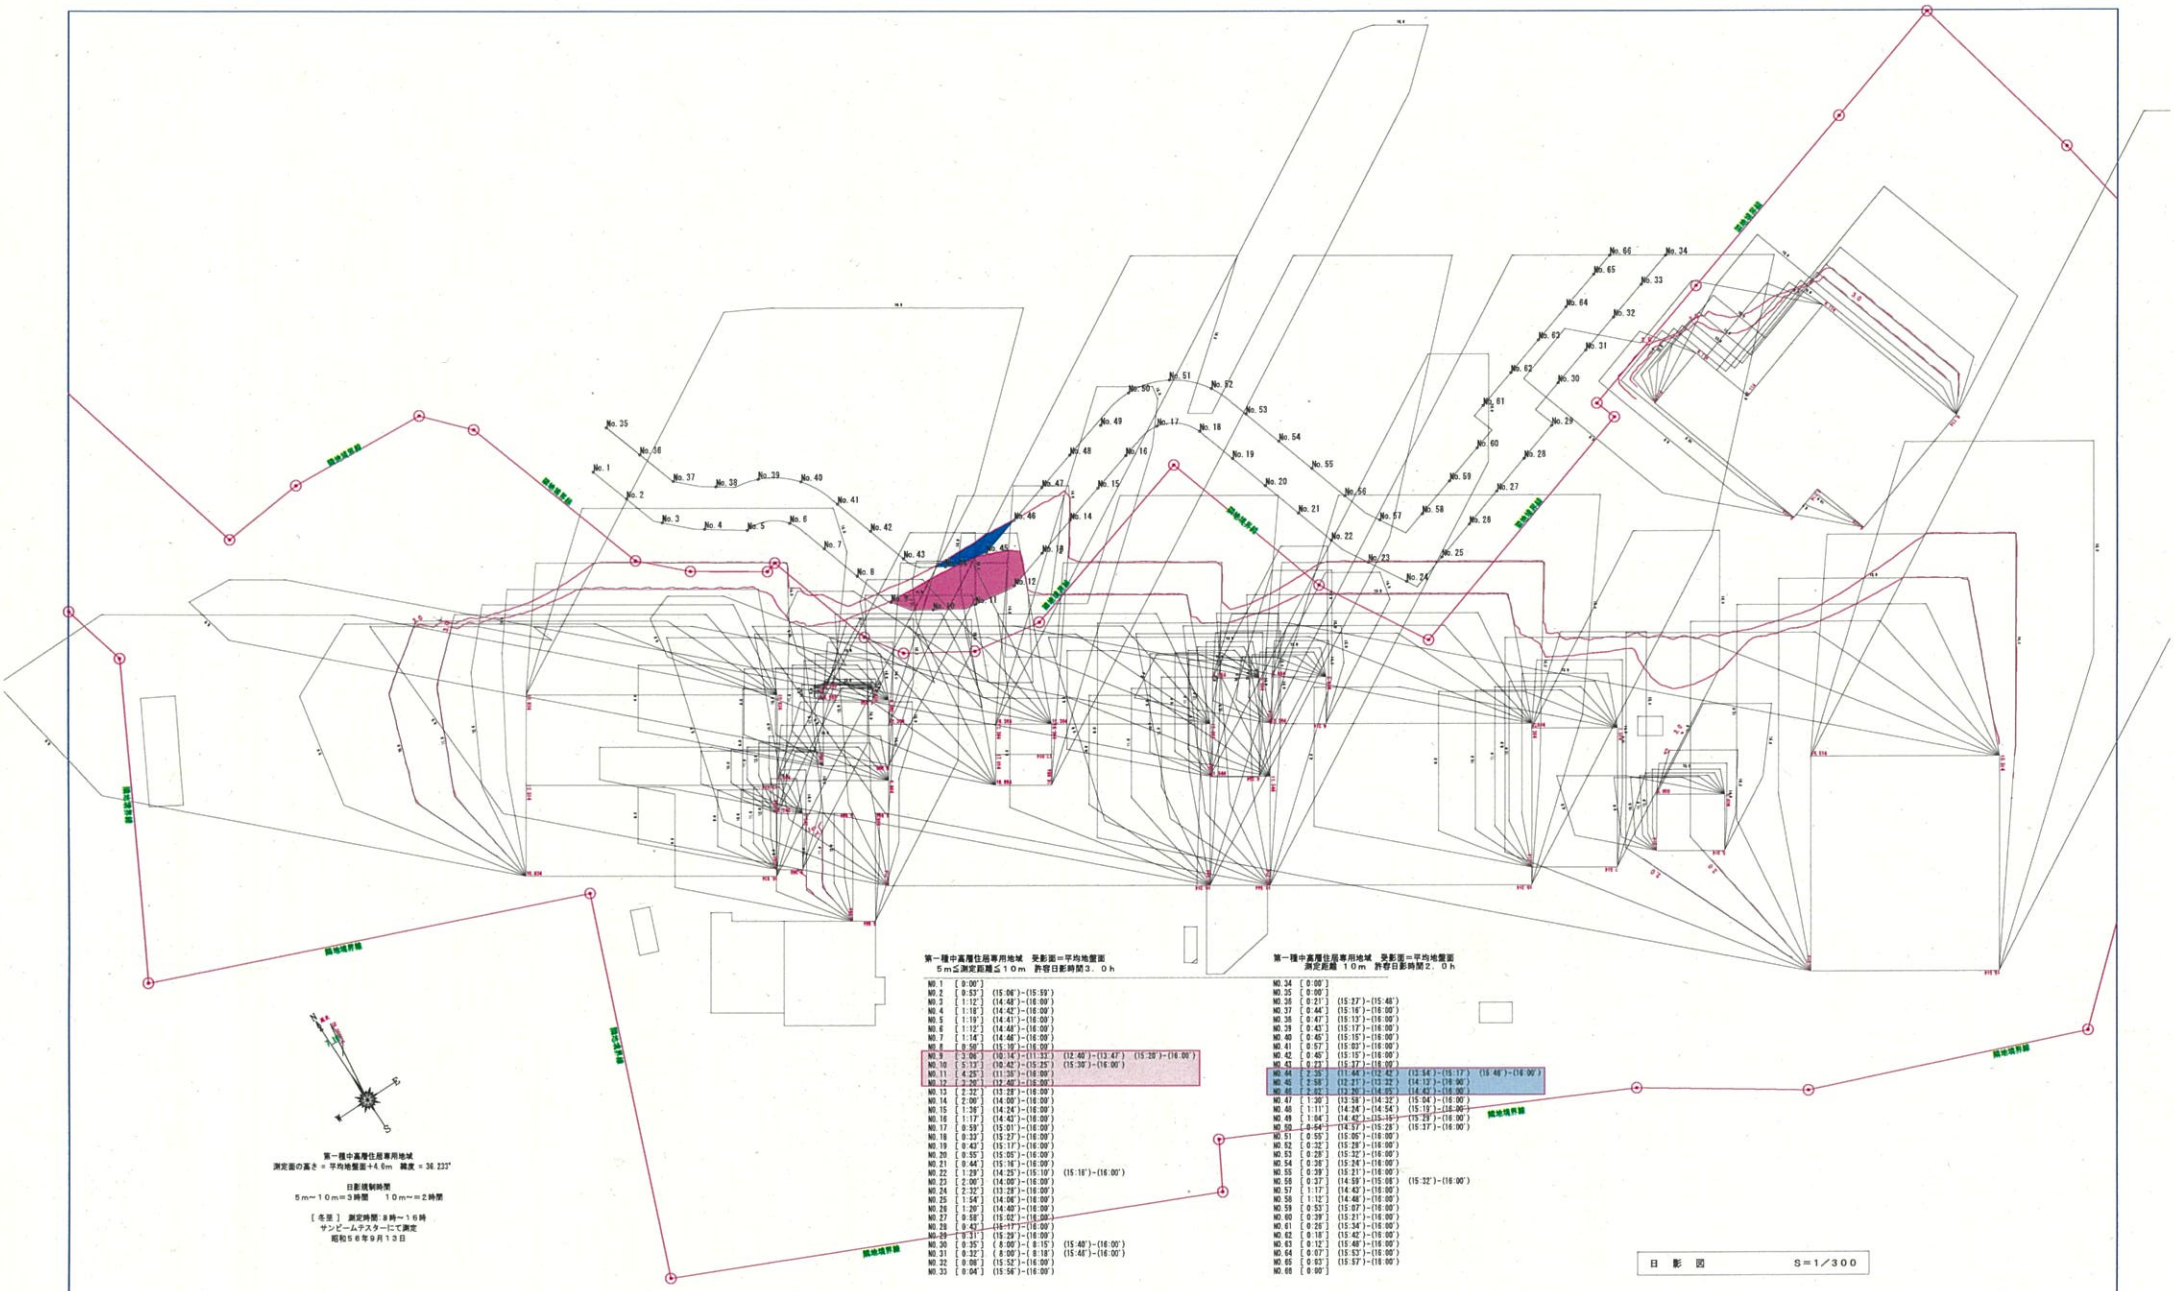

第一種中高層住居専用地域
測定面の高さ＝平均地盤面＋4.6m　緯度＝36.233°

日影規制時間
5m～10m＝3時間　10m～＝2時間

［冬至］ 測定時間：8時～16時
サンピームテスターにて測定
昭和56年9月13日

第一種中高層住居専用地域　受影面＝平均地盤面
5m≦測定距離≦10m　許容日影時間3．0h

NO.1	[0:00']		
NO.2	[0:53']	(15:06')-(15:59')	
NO.3	[1:12']	(14:48')-(16:00')	
NO.4	[1:18']	(14:42')-(16:00')	
NO.5	[1:19']	(14:41')-(16:00')	
NO.6	[1:12']	(14:48')-(16:00')	
NO.7	[1:14']	(14:46')-(16:00')	
NO.8	[0:59']	(15:19')-(16:00')	
NO.9	[3:06']	(10:14')-(11:33')	(12:40')-(13:47') (15:20')-(16:00')
NO.10	[5:13']	(10:42')-(15:25')	(15:30')-(16:00')
NO.11	[4:25']	(11:35')-(16:00')	
NO.12	[3:20']	(12:40')-(16:00')	
NO.13	[2:32']	(13:28')-(16:00')	
NO.14	[2:00']	(14:00')-(16:00')	
NO.15	[1:36']	(14:24')-(16:00')	
NO.16	[1:17']	(14:43')-(16:00')	
NO.17	[0:59']	(15:01')-(16:00')	
NO.18	[0:33']	(15:27')-(16:00')	
NO.19	[0:43']	(15:17')-(16:00')	
NO.20	[0:55']	(15:05')-(16:00')	
NO.21	[0:44']	(15:16')-(16:00')	
NO.22	[1:29']	(14:25')-(15:10')	(15:18')-(16:00')
NO.23	[2:00']	(14:00')-(16:00')	
NO.24	[2:32']	(13:28')-(16:00')	
NO.25	[1:54']	(14:06')-(16:00')	
NO.26	[1:20']	(14:40')-(16:00')	
NO.27	[0:58']	(15:02')-(16:00')	
NO.28	[0:43']	(15:17')-(16:00')	
NO.29	[0:31']	(15:29')-(16:00')	
NO.30	[0:35']	(8:00')-(8:15')	(15:40')-(16:00')
NO.31	[0:32']	(8:00')-(8:18')	(15:48')-(16:00')
NO.32	[0:08']	(15:52')-(16:00')	
NO.33	[0:04']	(15:56')-(16:00')	

第一種中高層住居専用地域　受影面＝平均地盤面
測定距離　10m　許容日影時間2．0h

NO.34	[0:00']		
NO.35	[0:00']		
NO.36	[0:21']	(15:27')-(15:48')	
NO.37	[0:44']	(15:16')-(16:00')	
NO.38	[0:47']	(15:13')-(16:00')	
NO.39	[0:43']	(15:17')-(16:00')	
NO.40	[0:45']	(15:15')-(16:00')	
NO.41	[0:57']	(15:03')-(16:00')	
NO.42	[0:45']	(15:15')-(16:00')	
NO.43	[0:22']	(15:37')-(16:00')	
NO.44	[2:35']	(11:44')-(12:42')	(13:54')-(15:17') (15:48')-(16:00')
NO.45	[2:56']	(12:21')-(13:32')	(14:13')-(16:00')
NO.46	[2:40']	(13:20')-(14:05')	(14:43')-(16:00')
NO.47	[1:30']	(13:58')-(14:32')	(15:04')-(16:00')
NO.48	[1:11']	(14:24')-(14:54')	(15:19')-(16:00')
NO.49	[1:04']	(14:42')-(15:16')	(15:39')-(16:00')
NO.50	[0:54']	(14:57')-(15:28')	(15:37')-(16:00')
NO.51	[0:55']	(15:05')-(16:00')	
NO.52	[0:32']	(15:28')-(16:00')	
NO.53	[0:28']	(15:32')-(16:00')	
NO.54	[0:36']	(15:24')-(16:00')	
NO.55	[0:39']	(15:21')-(16:00')	
NO.56	[0:37']	(14:59')-(15:08')	(15:32')-(16:00')
NO.57	[1:17']	(14:43')-(16:00')	
NO.58	[1:12']	(14:48')-(16:00')	
NO.59	[0:53']	(15:07')-(16:00')	
NO.60	[0:39']	(15:21')-(16:00')	
NO.61	[0:26']	(15:34')-(16:00')	
NO.62	[0:16']	(15:42')-(16:00')	
NO.63	[0:12']	(15:48')-(16:00')	
NO.64	[0:07']	(15:53')-(16:00')	
NO.65	[0:03']	(15:57')-(16:00')	
NO.66	[0:00']		

日　影　図　　S＝1／300

長野県寿台養護学校	2023-8-18	特記	工事名 寿台養護学校内装改修工事	図名 日影図－3 日影確認図	No. H－03
				縮尺 R S＝1／300	