平　面　図

S=1:1000

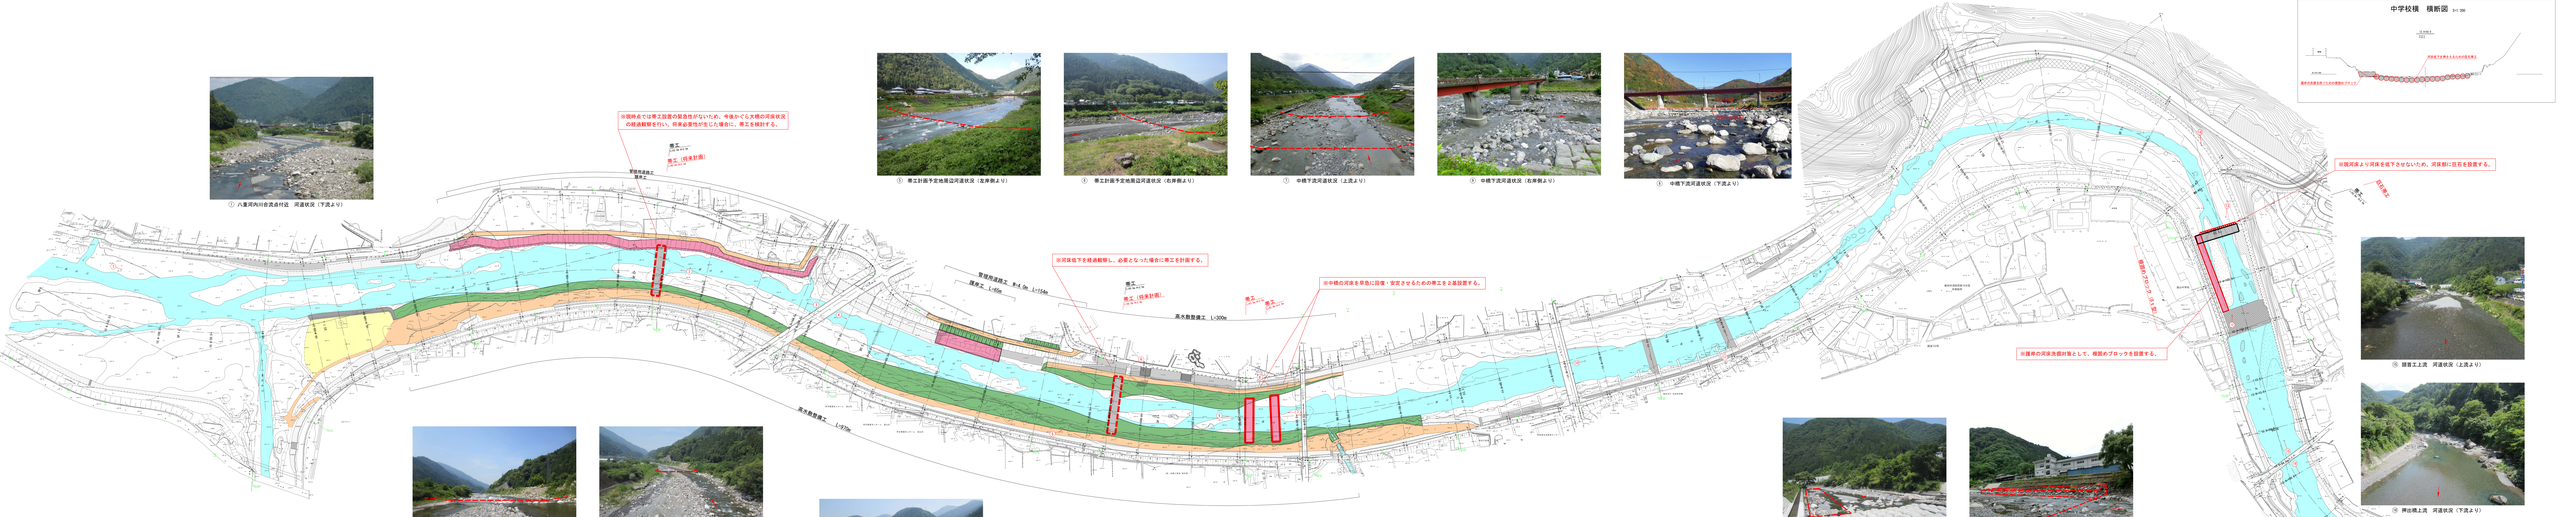
※現時点では帯工設置の緊急性がないため、今後かぐら大橋の河床状況の経過観察を行い、将来必要性が生じた場合に、帯工を検討する。
帯工
（将来計画）
L=15m
L=15m
L=15m