「遠山郷いい川づくり」計画平面図
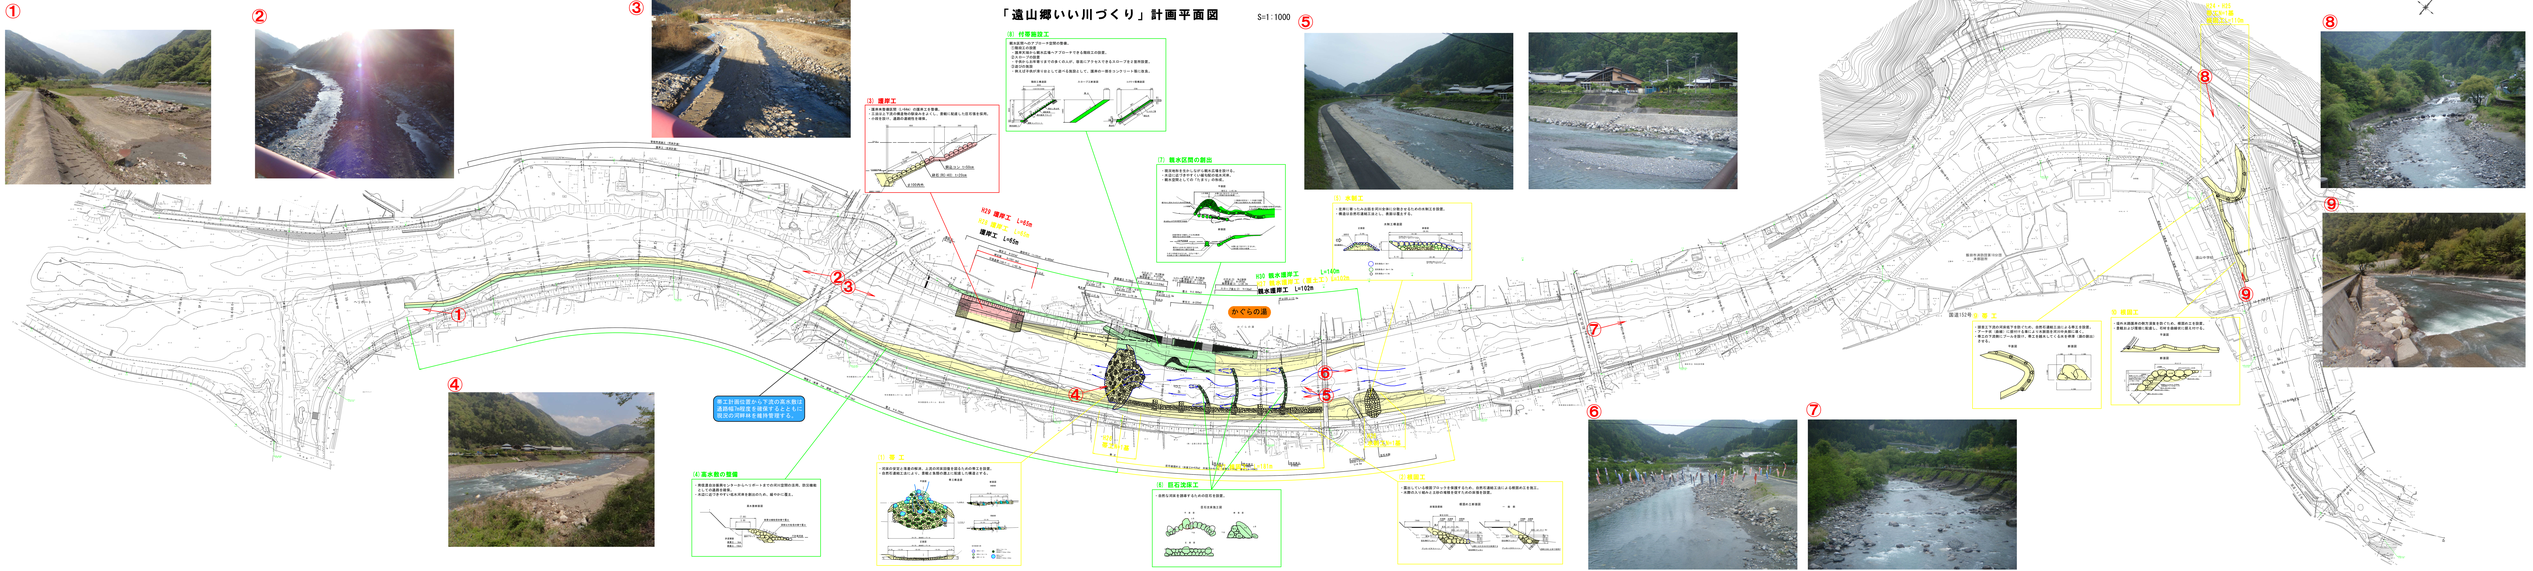
S=1:1000