
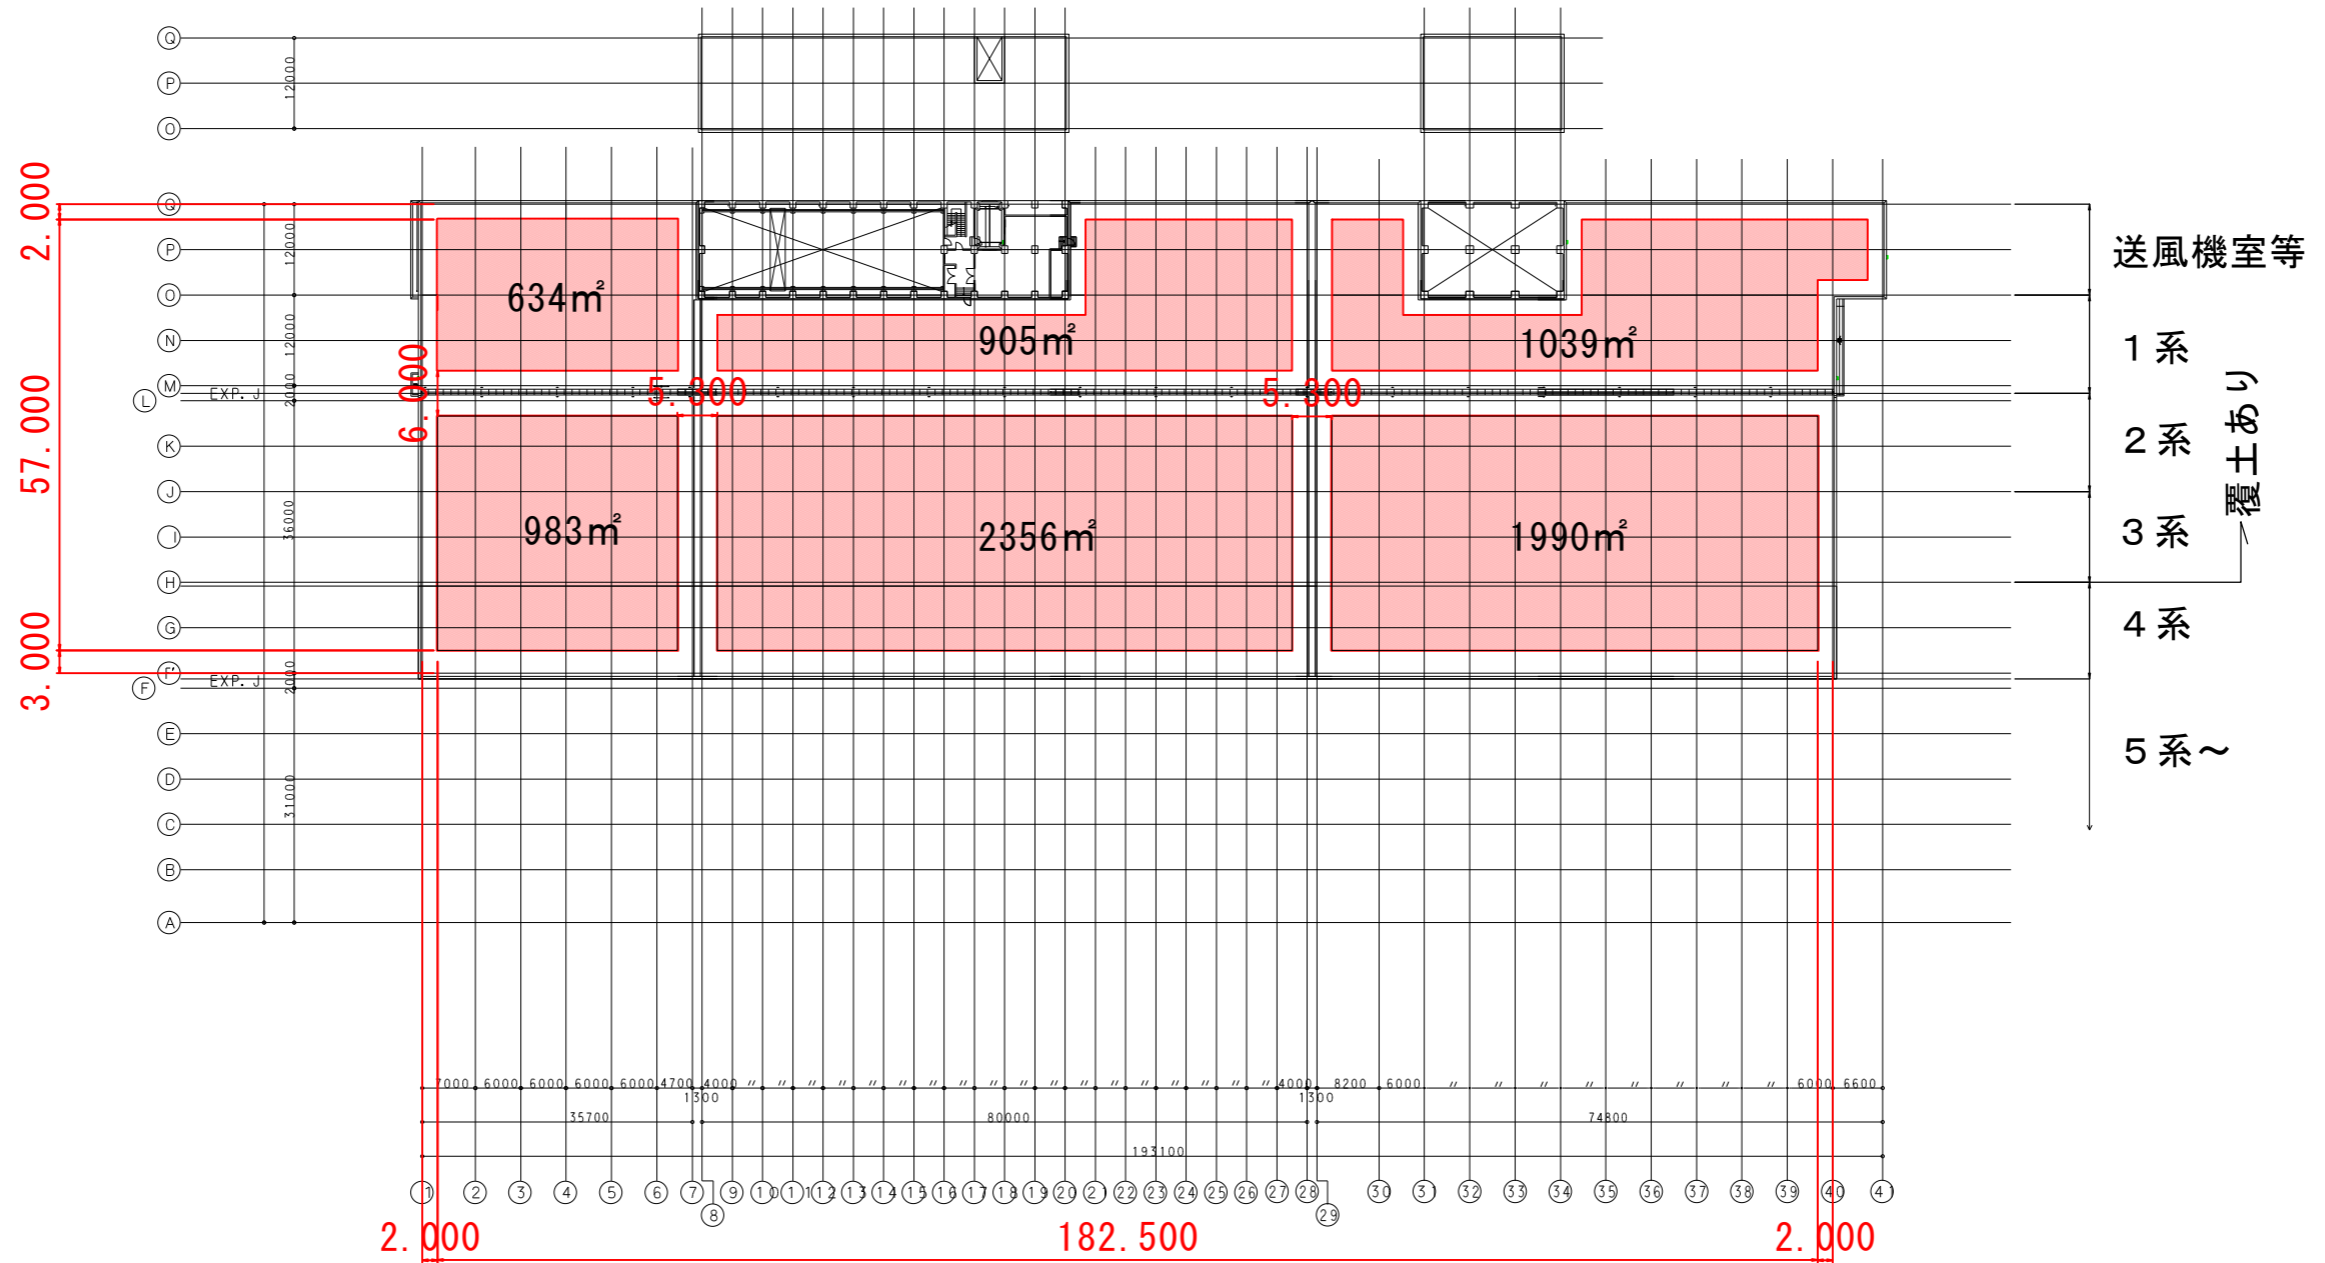


水処理棟屋根状図

(別紙 2)

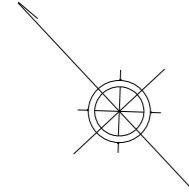

累計面積 = 7,907m²

覆蓋 平面図 S=1/500

上載荷重 1.3 KN/m² (覆土等含)

送風機室等 ~ 3系まで覆土あり、4系は覆土なし

覆土は、盛土34cm (18KN/m³) + 碎石10cm (19KN/m³)

施設保守点検通路として、周囲壁面及びたて樋・よこ樋から幅2mを確保
南西側壁面は、5、6系覆蓋工事影響範囲を考慮し3mを確保