


別添

販売場所位置図

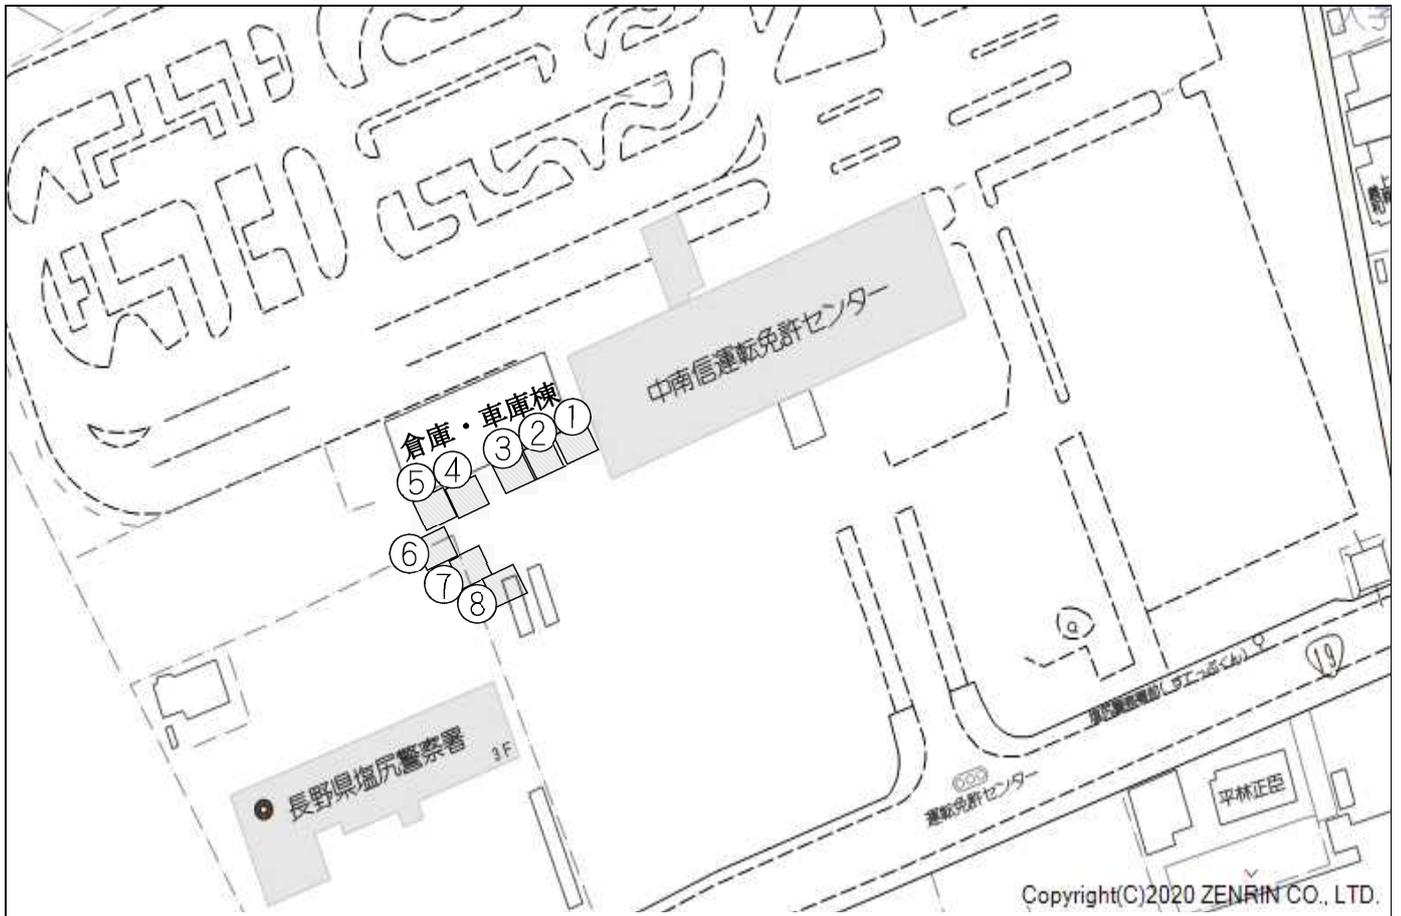

- ※ □の①から⑧の区画が設置予定場所となります。
- ※ ①から⑧の使用位置は、抽選（くじ引き）により決定します。
- ※ 設置面積は、1区画35㎡（5.0m×7.0m）となります。
- ※ 1区画の使用料は、100円となります。
- ※ 電気、ガス、給排水の設備はありません。
- ※ 発動発電機を設置する場合は、騒音防止のため、倉庫・車庫棟内付近に設置を予定していますので、担当者の指示に従ってください。