

東御清翔高校管理教室棟建設工事

概要



高等学校施設整備事業(老朽校舎:東御清翔高校)

○事業の目的


建物の耐震診断の結果、コンクリート強度不足により改修が必要となる老朽校舎について改築整備を行い、教育環境の向上と安全性の確保を図る。

○新校舎整備

既存特別教室棟等を撤去し、跡地を利用して新管理教室棟を建設する。
 なお、東御市による学校敷地内を横断する市道改良事業による、管理教室棟、大体育館等の撤去を行う。

○予算額 約12億9千万円(全体事業費見込み)

配置図

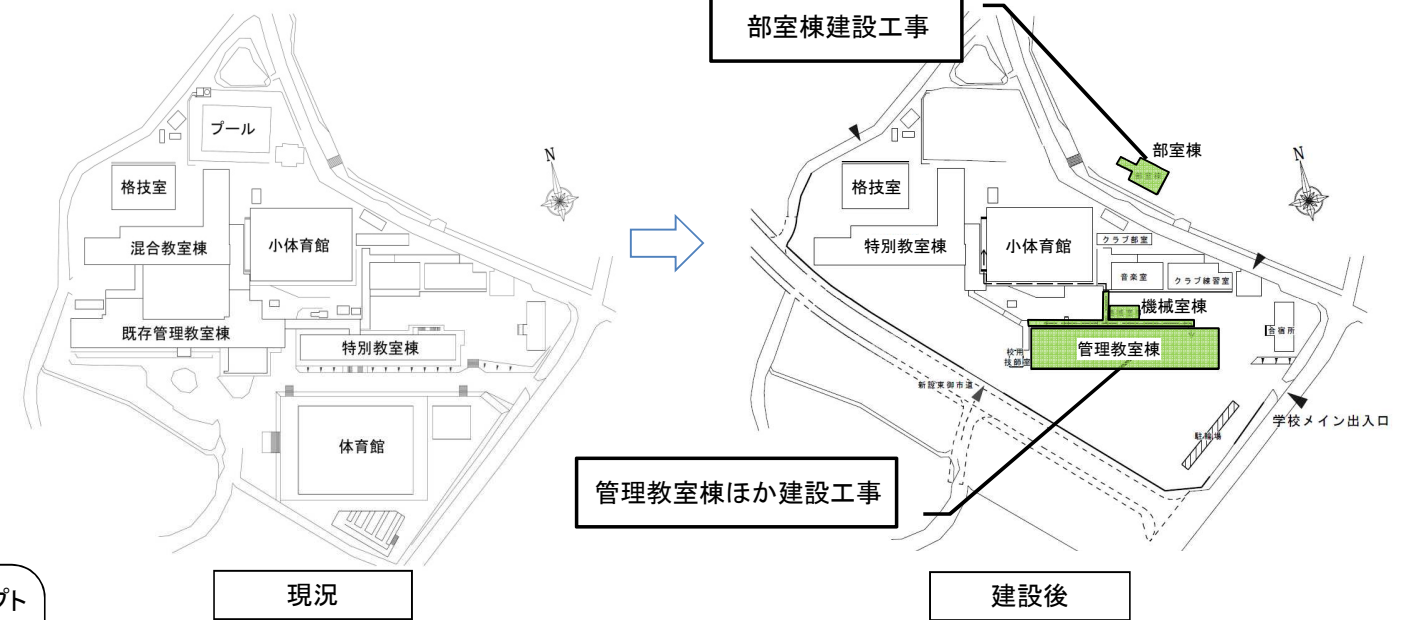

位置図



所在地	東御市 東276
用途地域	第二種中高層住居専用地域
敷地面積	20,145㎡

設計留意事項

管理教室棟の計画にあたっては、東御清翔高校創立精神、コンセプトの具現化を図るため、以下の点に配慮した設計を行った。
 ○生徒と教師が一体となって学ぶこと
 ○生徒の創造性を育むこと
 ○いかなる時も、心を落ち着かせて学校生活を送れること


工事概要

名称	構造・階数	延べ面積(㎡)
管理教室棟	RC3F	3,097
機械室棟	S1F	56
部室棟	S2F	173
渡り廊下棟	S1F	200
駐輪場	S1F	90
校用技師室棟	S1F	11
合計		3,627

事業スケジュール

事業区分	26年度			27年度			28年度			29年度																										
	8	9	10	11	12	1	2	3	4	5	6	7	8	9	10	11	12	1	2	3	4	5	6	7	8	9	10	11	12	1	2	3				
設計	[設計]			[設計]			[設計]			[設計]			[設計]			[設計]			[設計]			[設計]			[設計]			[設計]			[設計]					
解体工事			公告																																	
管理教室棟建設工事																																				
混合教室棟改修ほか工事																																				
外構ほか工事																																				
仮設校舎																																				

平面図(管理教室棟)

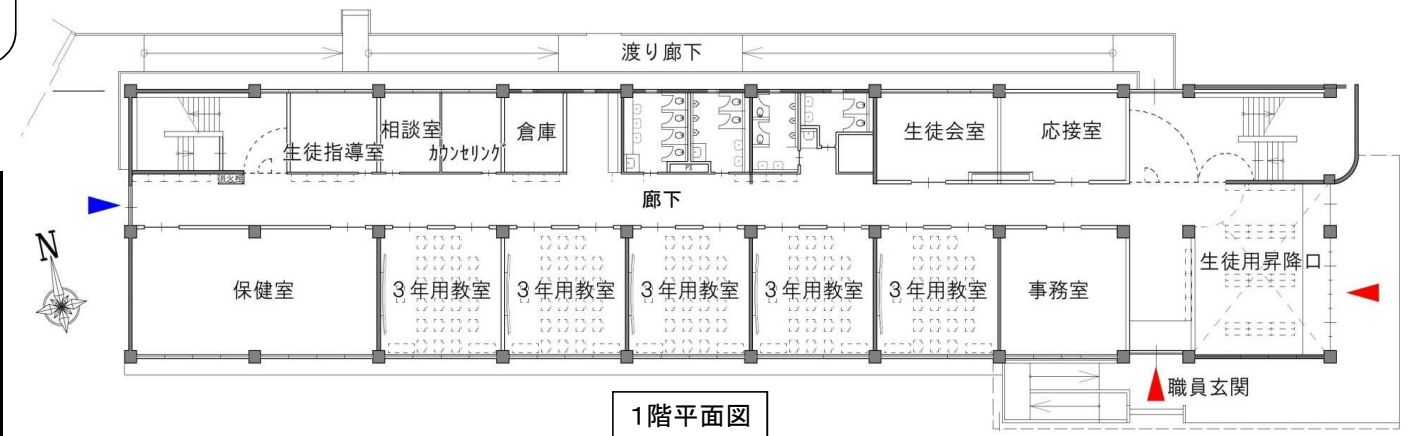

完成予想図(南東側)

