


配置図

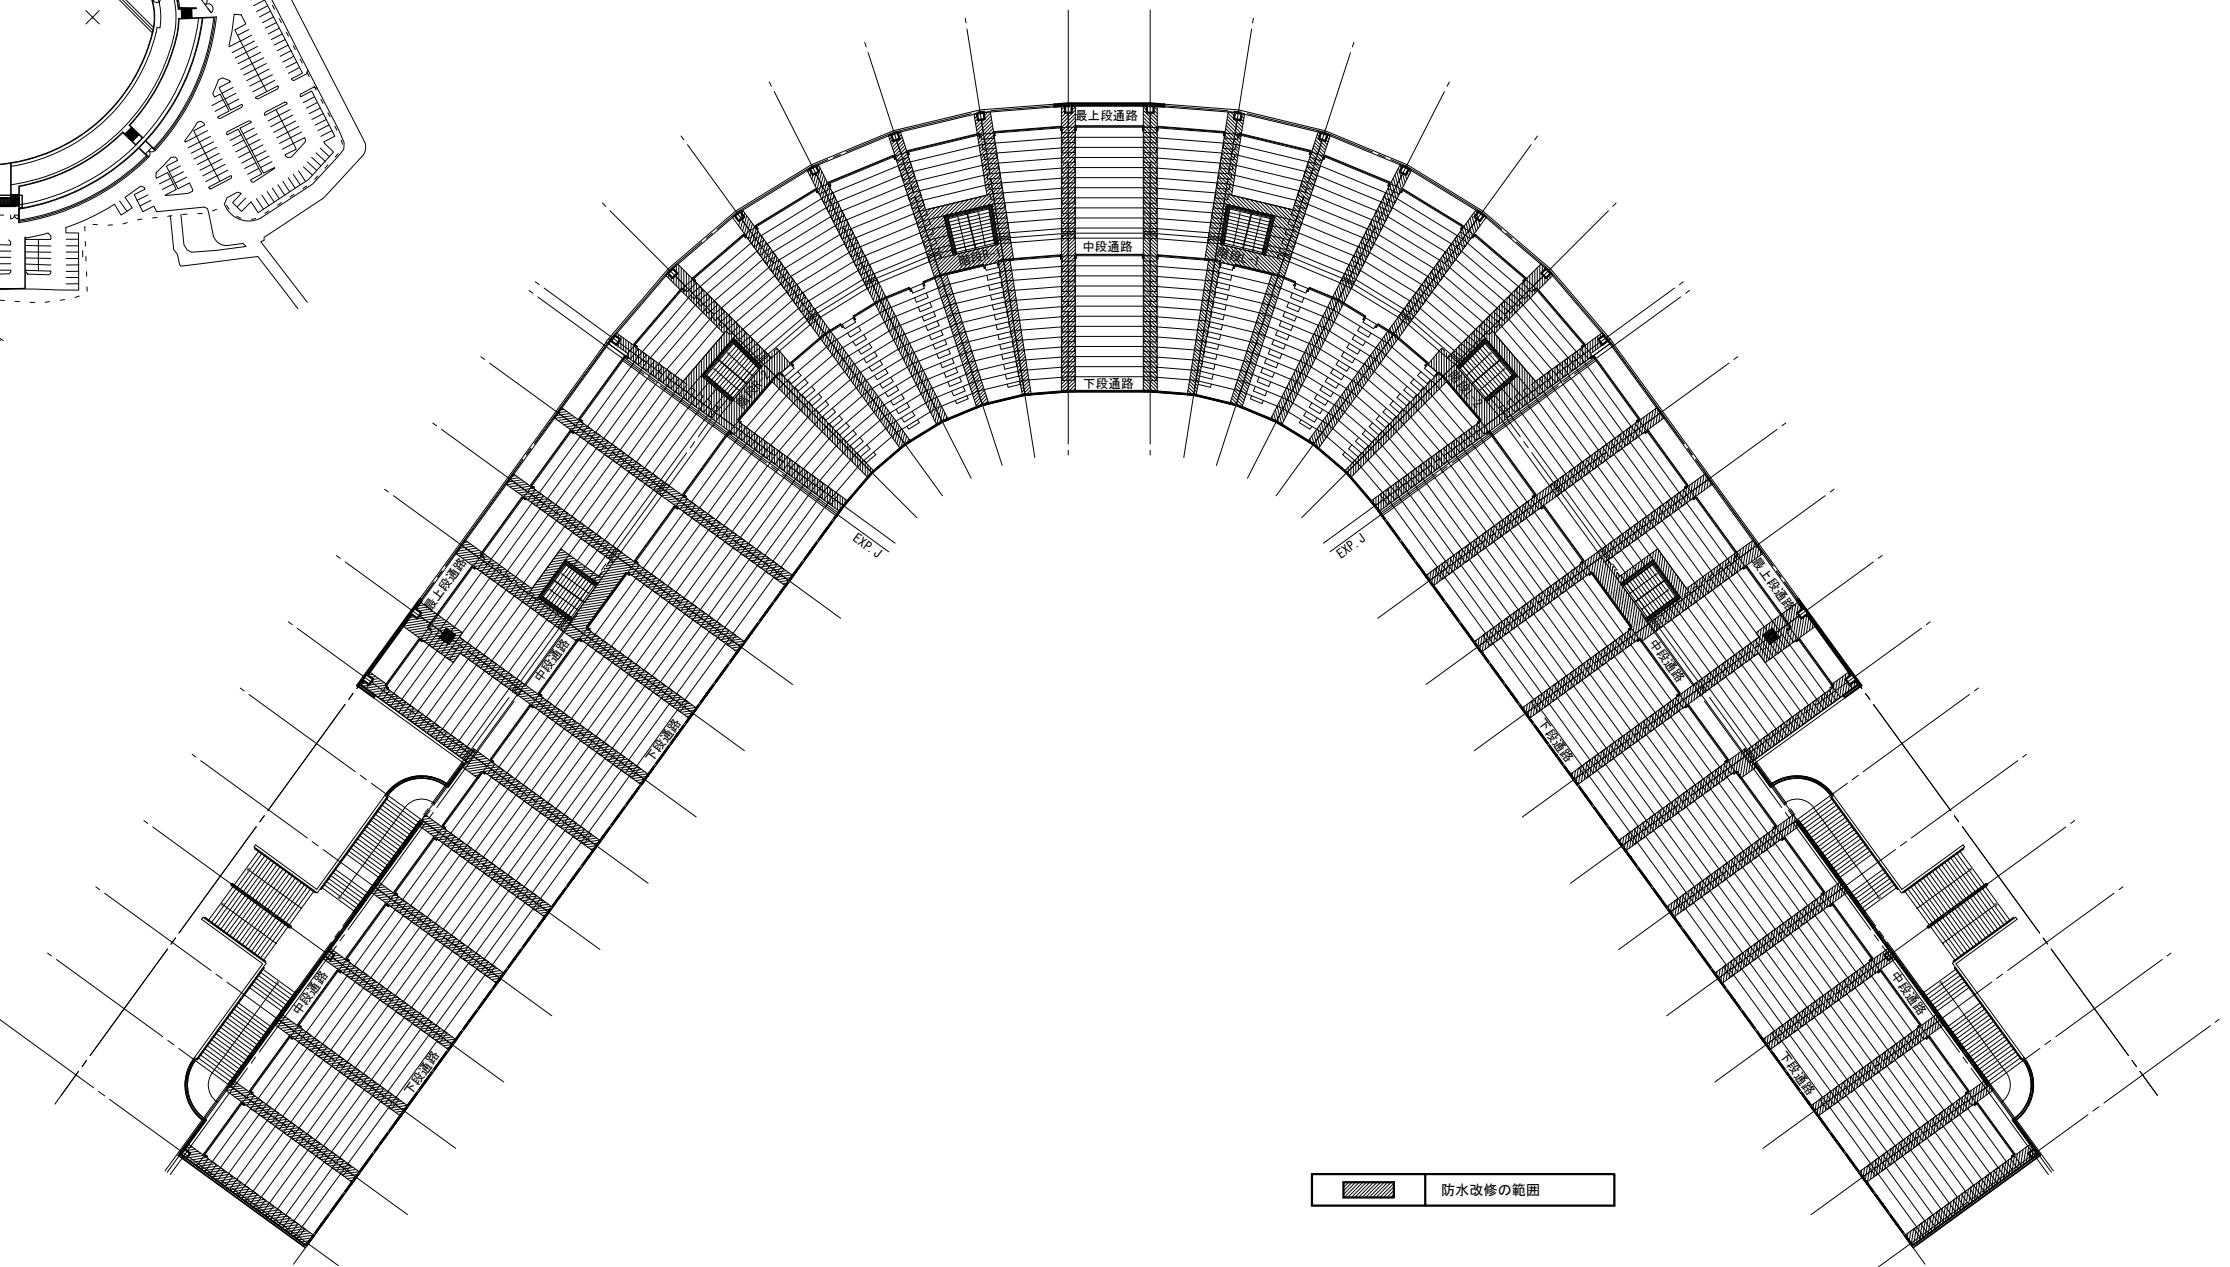

スタンド階平面図 S=1:600

施設概要

- ・建設年度：平成8年度（1996年）
- ・構造：鉄筋コンクリート造 一部PC造 2階建て
- ・延床面積：4,061.54m²

工事概要

- ・スタンド：PC版間部分の防水改修工事
- ・スタンド～コンコース間階段：床の防水改修工事