


安曇野都市計画図

安曇野都市計画道路の変更 総括図 (長野県決定) 3・6・23号 松本系魚川連絡道路穂高明科線

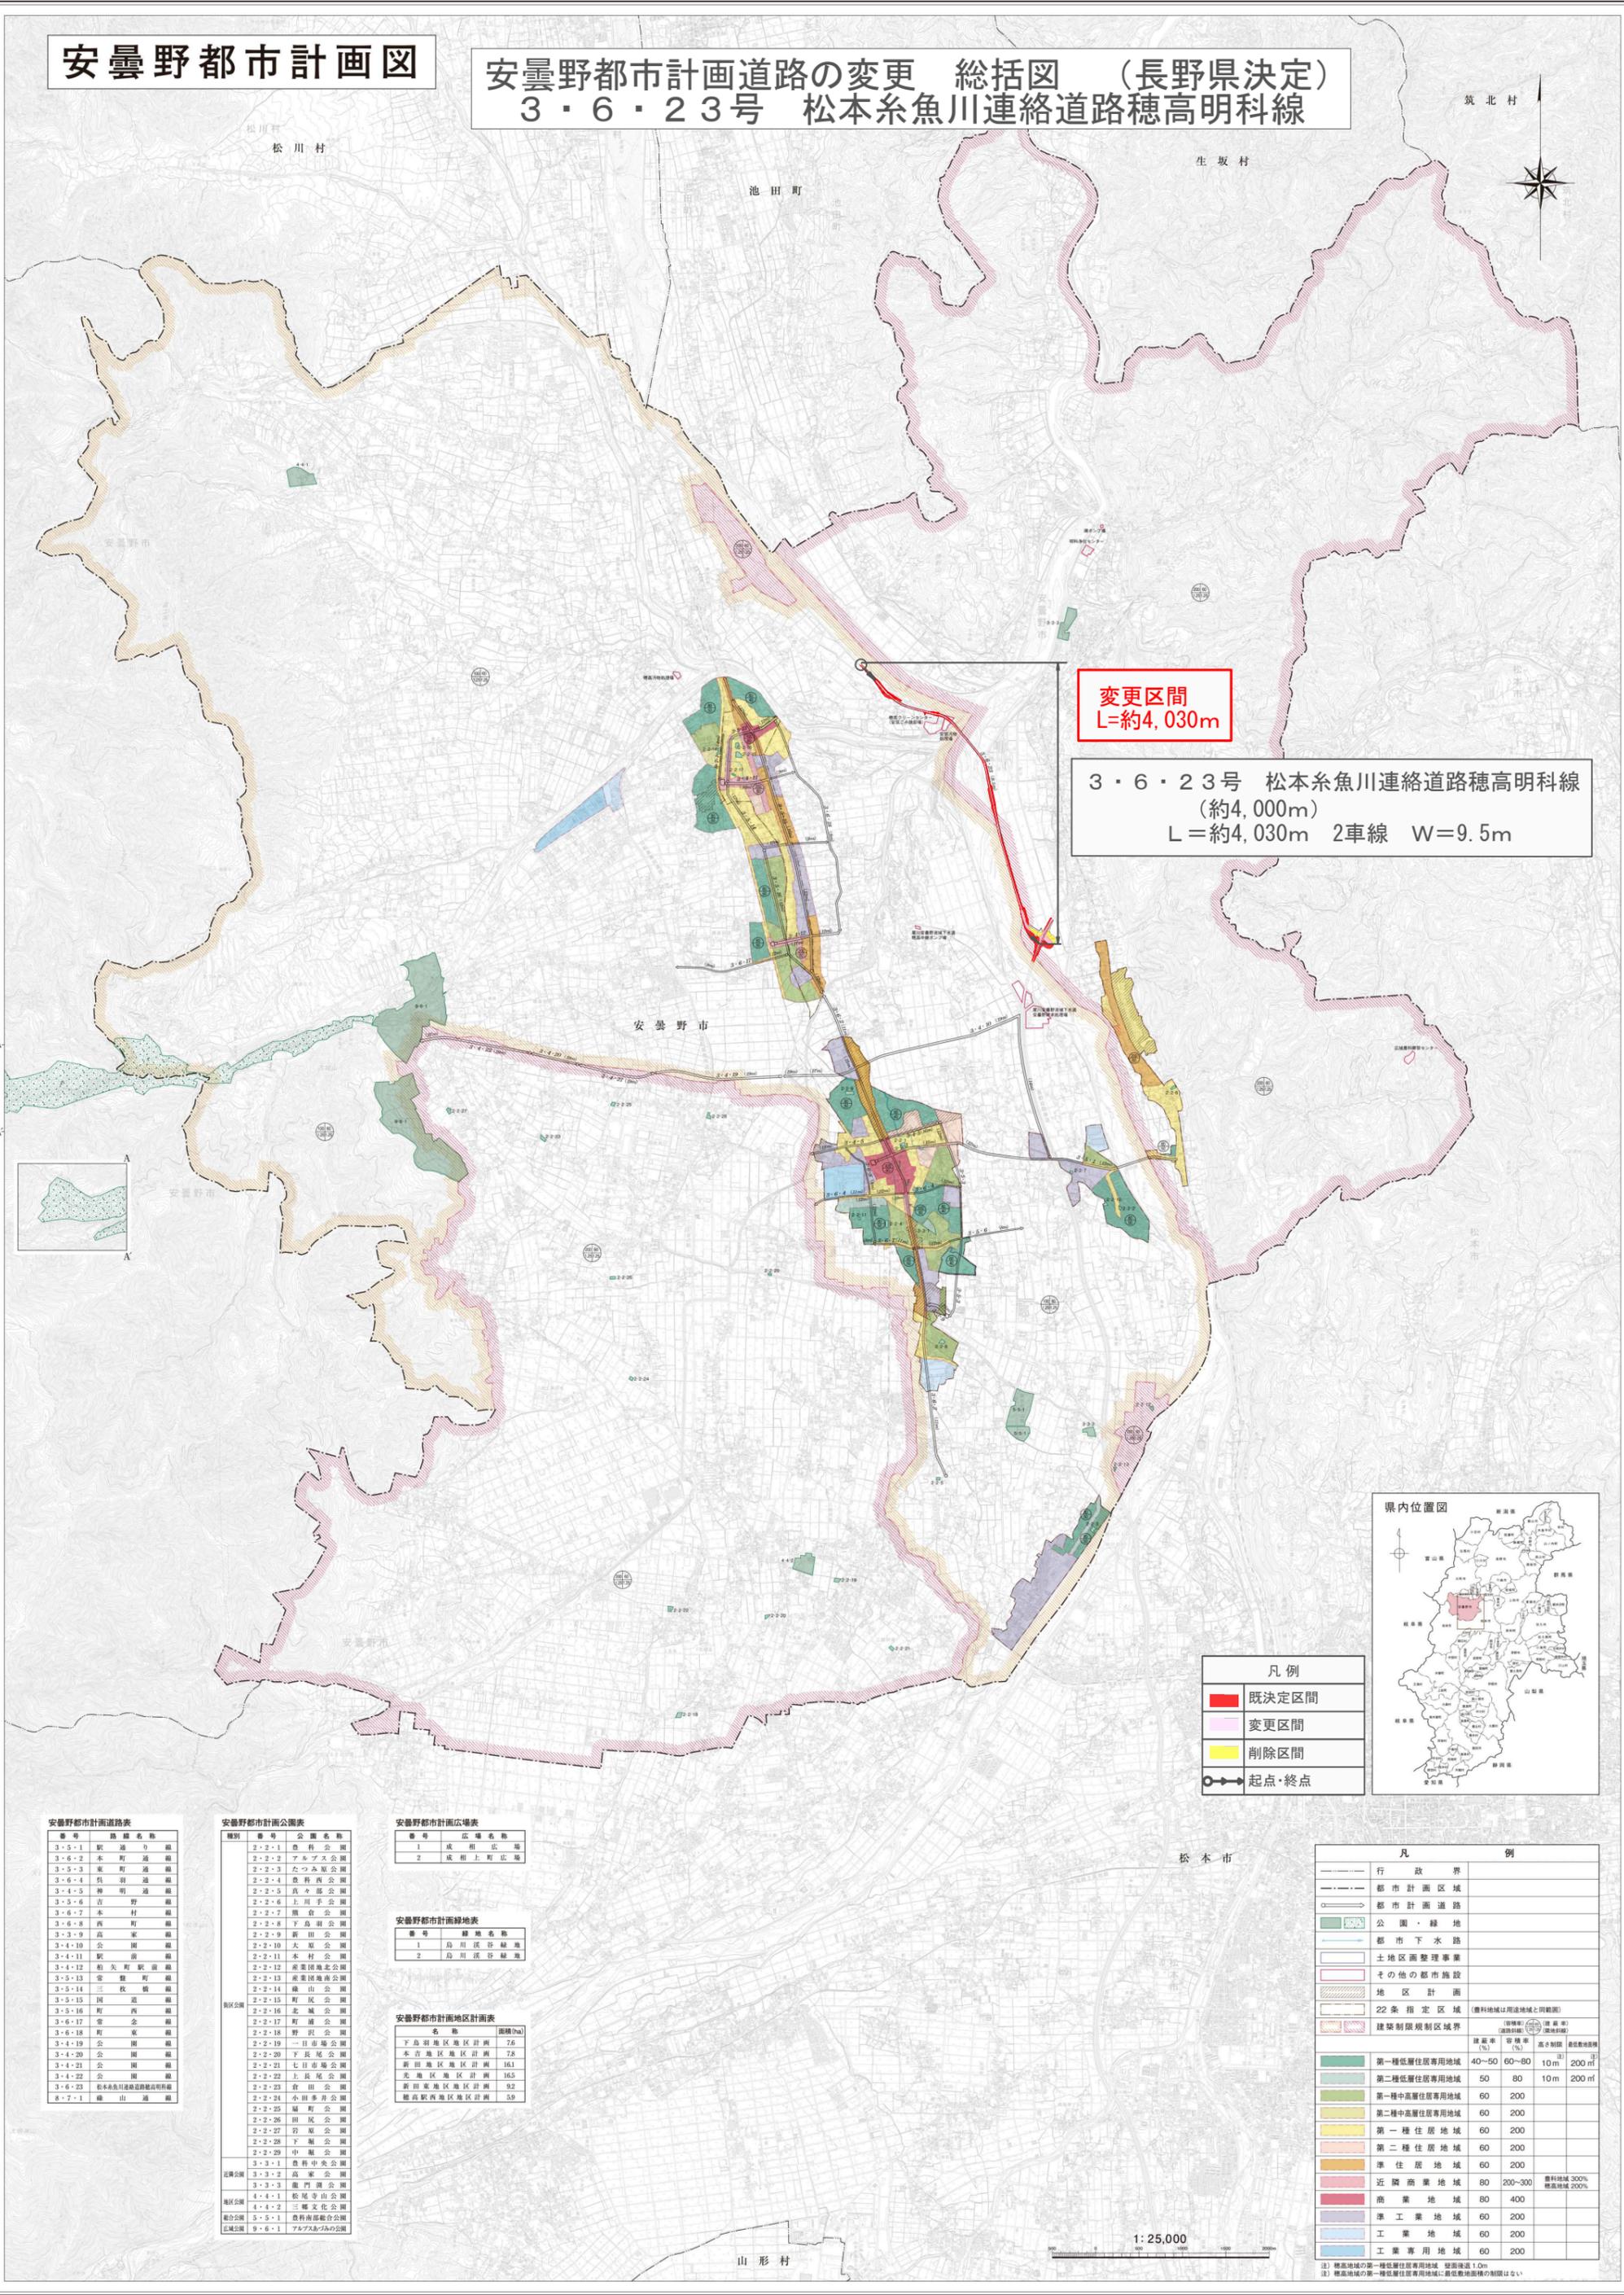

変更区間
L=約4,030m

3・6・23号 松本系魚川連絡道路穂高明科線
(約4,000m)
L=約4,030m 2車線 W=9.5m



凡例

■	既定区間
■	変更区間
■	削除区間
○	起点・終点

凡例

—	行政界
—	都市計画区域
—	都市計画道路
—	公園・緑地
—	都市下水路
—	土地区画整理事業
—	その他の都市施設
—	地区計画
—	22条指定区域 (農用地は用途地域と同範囲)
—	建築制限規制区域界

用途地域	建築率 (%)	容積率 (%)	高さ制限 (m)	最低敷地面積 (㎡)
第一種低層住居専用地域	40-60	60-80	10m	200㎡
第二種低層住居専用地域	50	80	10m	200㎡
第一種中高層住居専用地域	60	200		
第二種中高層住居専用地域	60	200		
第一種住居地域	60	200		
第二種住居地域	60	200		
準住居地域	60	200		
近隣商業地域	80	200-300		農用地域 300% 農用地域 200%
商業地域	80	400		
準工業地域	60	200		
工業地域	60	200		
工業専用地域	60	200		

注) 農用地域の第一種低層住居専用地域・第二種低層住居専用地域に最低敷地面積の制限はない

安曇野都市計画道路表

番号	路線名称
3-5-1	駒通市線
3-6-2	本町通線
3-5-3	東町通線
3-6-4	乳湯通線
3-4-5	神明通線
3-5-6	吉野線
3-6-7	本村線
3-6-8	西町線
3-3-9	高家線
3-4-10	公園線
3-4-11	駅前線
3-4-12	駒大町線
3-5-13	笠置町線
3-5-14	三枚橋線
3-5-15	国道線
3-5-16	町西線
3-6-17	常金線
3-6-18	町東線
3-4-19	公園線
3-4-20	公園線
3-4-21	公園線
3-6-22	公園線
3-6-23	松本系魚川連絡道路穂高明科線
8-7-1	織山通線

安曇野都市計画公園表

種別	番号	公園名称
公園	2-2-1	魚科公園
	2-2-2	アルプス公園
	2-2-3	たつみ原公園
	2-2-4	魚科西公園
	2-2-5	丸ヶ部公園
	2-2-6	上川手公園
	2-2-7	穂直公園
	2-2-8	下島瀬公園
	2-2-9	新田公園
	2-2-10	大原公園
公園	2-2-11	本村公園
	2-2-12	松葉団地北公園
	2-2-13	松葉団地南公園
	2-2-14	織山公園
	2-2-15	市民公園
	2-2-16	北城公園
	2-2-17	町通公園
	2-2-18	野沢公園
	2-2-19	一日堂公園
	2-2-20	下長尾公園
公園	2-2-21	七日市地公園
	2-2-22	上長尾公園
	2-2-23	倉田公園
	2-2-24	小田多井公園
	2-2-25	堀町公園
	2-2-26	田尻公園
	2-2-27	岩原公園
	2-2-28	下瀬公園
	2-2-29	中瀬公園
	3-3-1	魚科中央公園
公園	3-3-2	西家公園
	3-3-3	松門公園
公園	4-4-1	松尾山公園
	4-4-2	三郷文化公園
公園	5-5-1	魚科南郷公園
公園	9-6-1	アルプスアルムの公園

安曇野都市計画広場表

番号	広場名称
1	成瀬上野広場
2	成瀬上野広場

安曇野都市計画緑地表

番号	緑地名
1	鳥川沢谷緑地
2	鳥川沢谷緑地

安曇野都市計画地区計画表

名称	面積(㎡)
下島瀬地区地区計画	76
本吉地区地区計画	78
光地区地区計画	161
光地区地区計画	165
新田地区地区計画	92
穂高西地区地区計画	59

1:25,000