



# (2) ルート・構造の概要

## 【計画平面図 (6/17)】

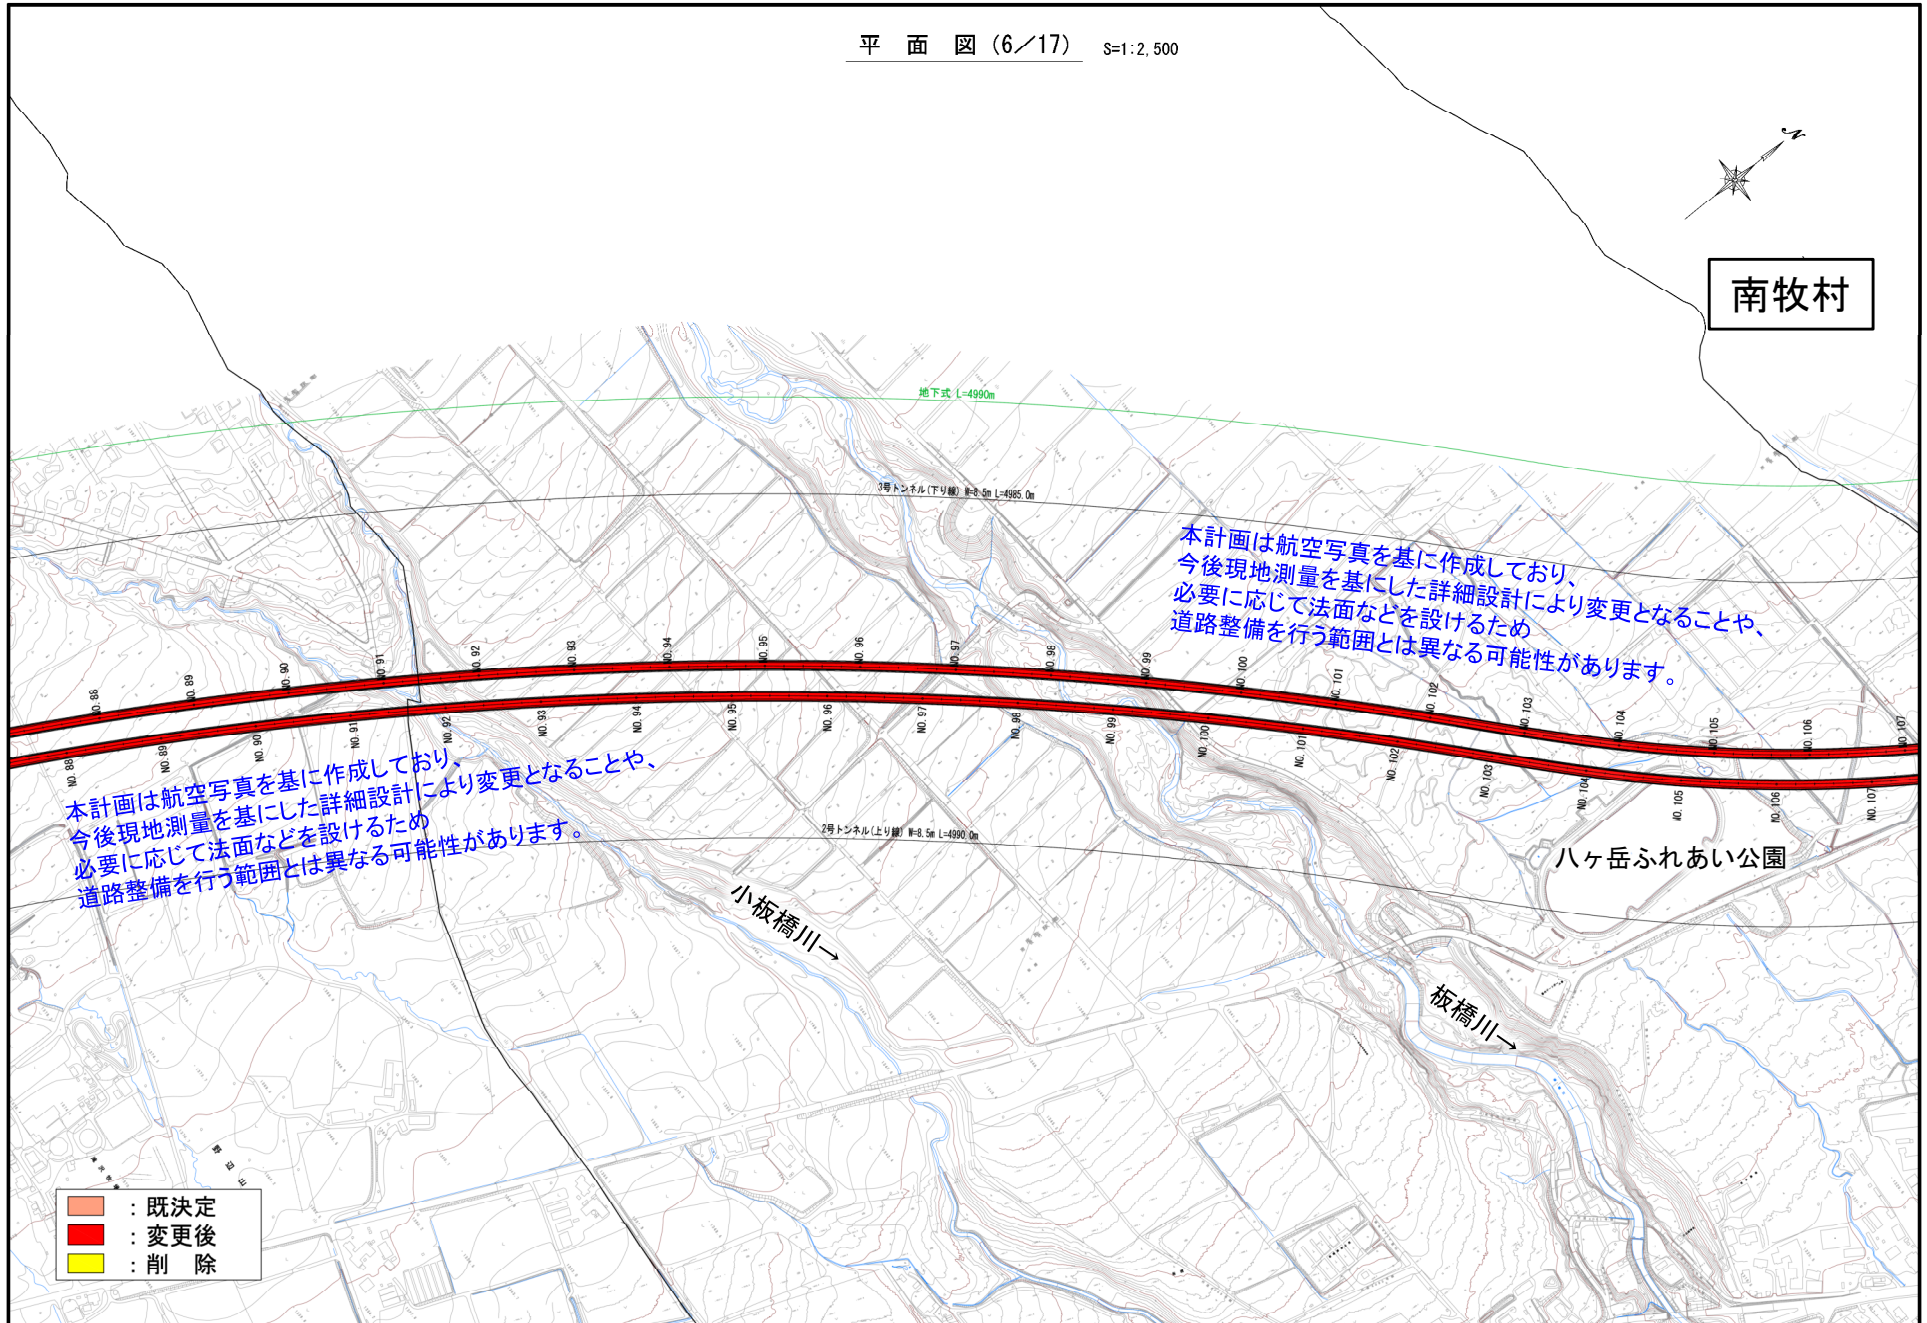

# (2) ルート・構造の概要

【計画平面図 (7/17)】

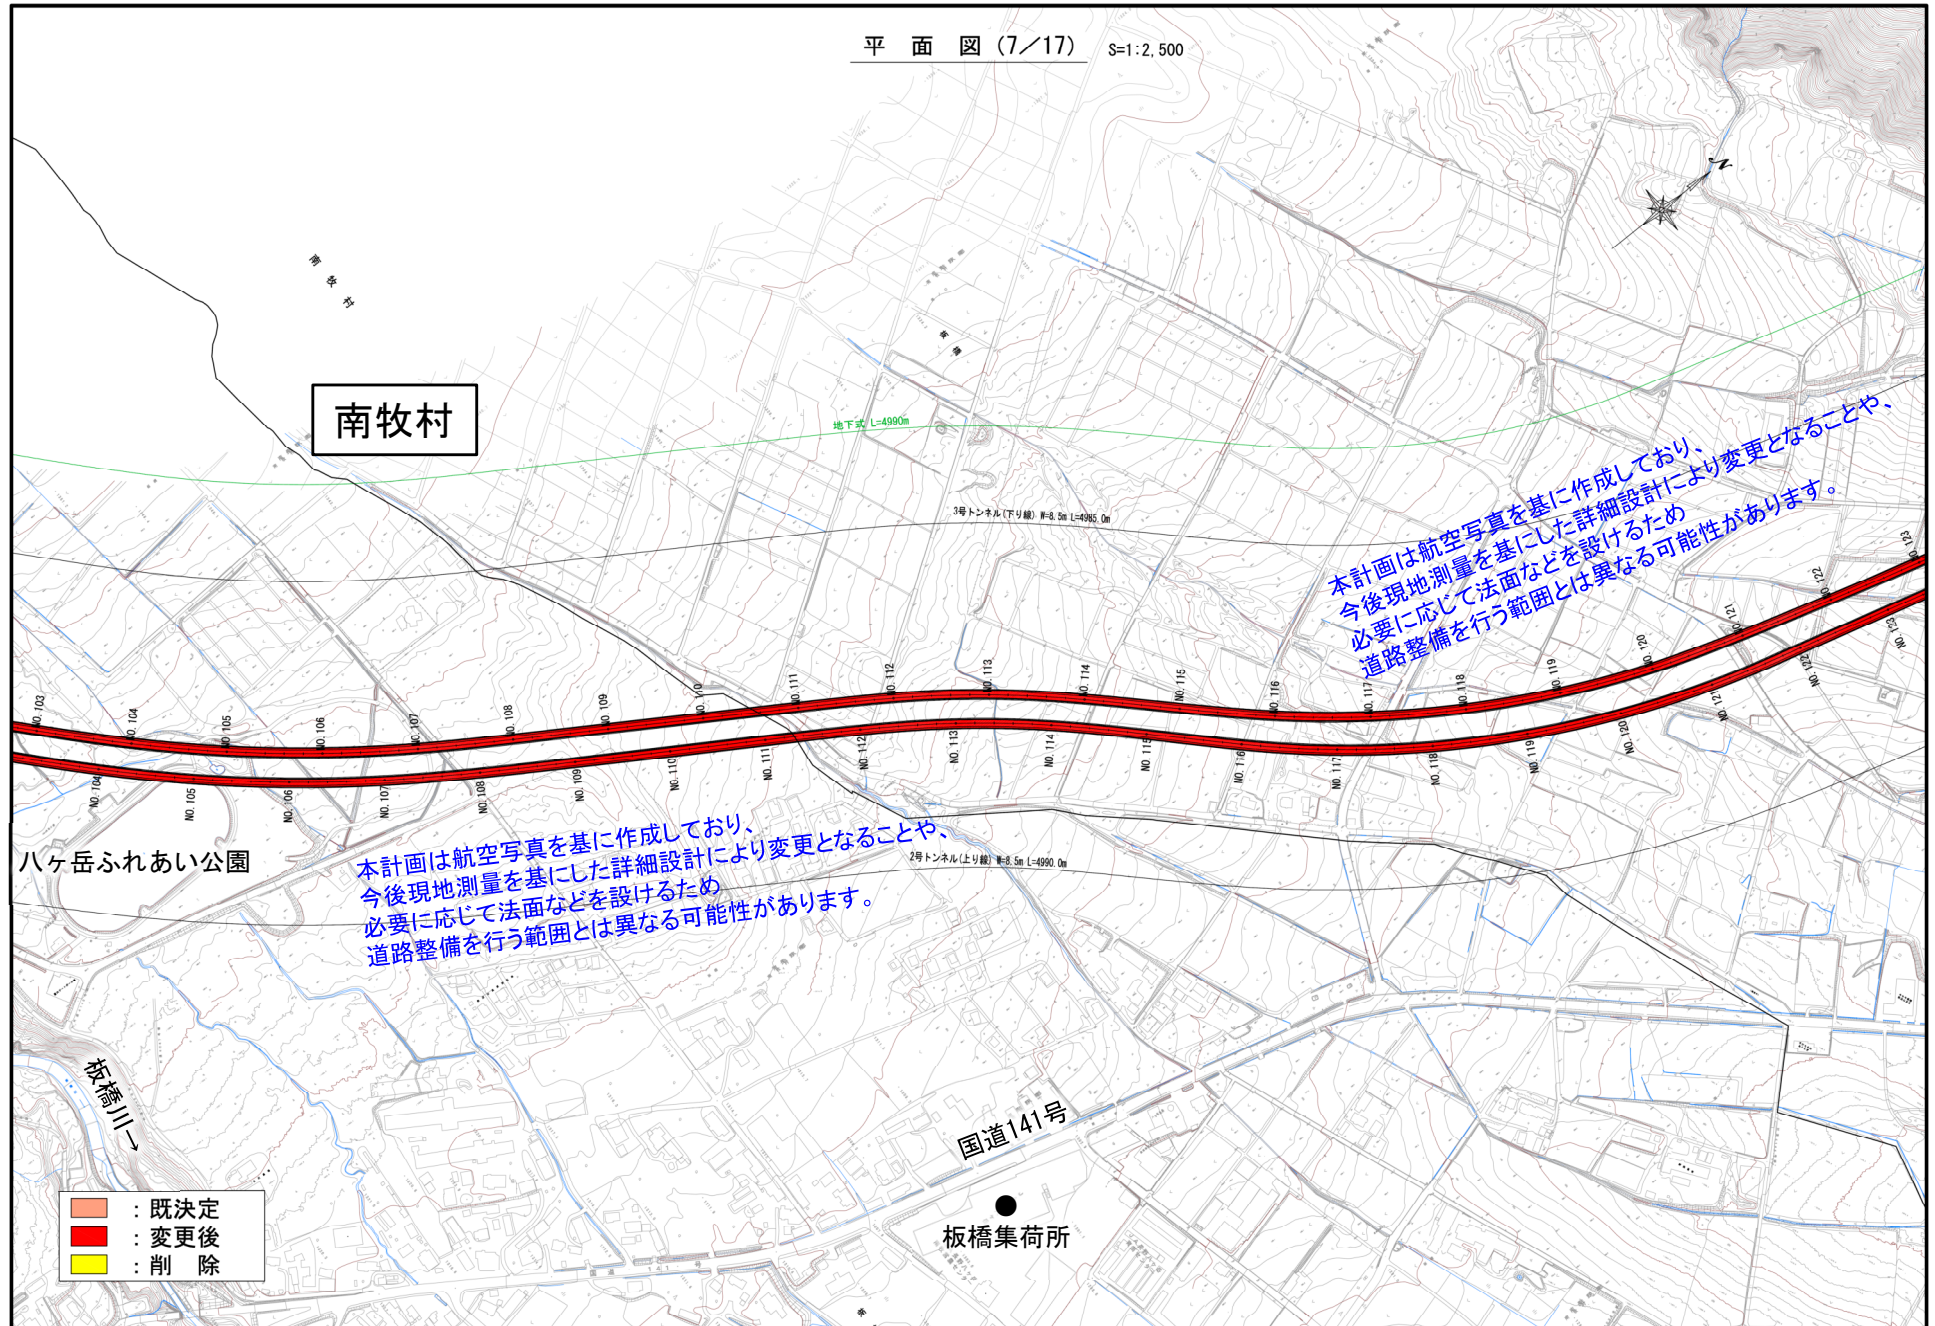

# (2) ルート・構造の概要

【計画平面図 (8/17)】

