

(参考様式第1号)

眺望点関係者説明状況報告書

説明者	氏名	東京電力パワーグリッド株式会社 埼玉・群馬建設センター群馬送電グループ [REDACTED]		
	住所	群馬県前橋市本町1-8-16		
眺望点	眺望区域	道の駅 雷電くるみの里		
	眺望点位置	道の駅 雷電くるみの里		
説明を行った関係者等		東御市役所建設課住宅係 [REDACTED]		
実施日時	2026年1月14日(水) 15:05~15:10		説明方法	メール、電話により説明
	出された意見及び対応 (欄が不足する場合は別紙により対応してください)			
番号	意見	配慮・見解		
1	既存設備の更新のためであり東御市景観形成指導基準上支障なし。			

※注1 説明に使用した書類を添付してください。

※注2 説明を複数行った場合は、それぞれ本報告書を作成してください。



(参考様式第2号)

行為地周辺地区等説明状況報告書

説明者	氏名	東電用地株式会社 小諸支社 ( )
	住所	小諸市南町一丁目3番14号
説明対象とした範囲 (自治会、地区名等) 及び戸数	奈良原区、新張区、聖区、原口区	
上記説明対象とした理由	行為地に関係する自治会であるため	
住民説明等の方法	区長宅個別訪問	
実施日時	2021年3月18日(木)11時～2021年3月19日(金)13時	
参加者又は実施者数 (人もしくは戸数)	各区長(1名)	
出された意見及び対応 (欄が不足する場合は別紙により対応してください)		
番号	意見	配慮・見解
1	既存設備であるため特に問題ないと思うが、反対運動が起こらぬよう関係者へ良く説明すること。	関係者(区、所有者等)へ理解が得られるよう鋭意説明を行う。
2	山林のため区(区民)への影響は少ないと思うが、極力目立たない設備にすること。	鉄塔は、景観を損なわない色彩とする。
3	工事で使用する道路(林道)は、区民も使用するため、損傷した場合は確実に復旧すること。	工事により発生したものは、全て復旧する。

※注1 説明に使用した書類を添付してください。

※注2 説明を複数回行った場合は、それぞれ本報告書を作成してください。



(参考様式第2号)

行為地周辺地区等説明状況報告書


説明者	氏名	東電用地株式会社 群馬支社 [REDACTED]
	住所	群馬県前橋市古市町一丁目41番9号
説明対象とした範囲 (自治会、地区名等) 及び戸数	新張区、聖区、原口区	
上記説明対象とした理由	行為地に関係する自治会であるため	
住民説明等の方法	区長宅個別訪問	
実施日時	2026年1月19日(月)11時～2026年1月20日(火)12時	
参加者又は実施者数 (人もしくは戸数)	各区長(1名)	
出された意見及び対応 (欄が不足する場合は別紙により対応してください)		
番号	意見	配慮・見解
1	既存設備であるため特に問題ないと思うが、反対運動が起こらぬよう関係者へ良く説明すること。	関係者(区、所有者等)へ理解が得られるよう鋭意説明を行う。
2	山林のため区(区民)への影響は少ないと思うが、極力目立たない設備にすること。	鉄塔は、景観を損なわない色彩とする。
3	工事で使用する道路(林道)は、区民も使用するため、損傷した場合は確実に復旧すること。	工事により発生したものは、全て復旧する。

※注1 説明に使用した書類を添付してください。

※注2 説明を複数回行った場合は、それぞれ本報告書を作成してください。



# 上信線No.244 シミュレーション範囲・眺望点位置図

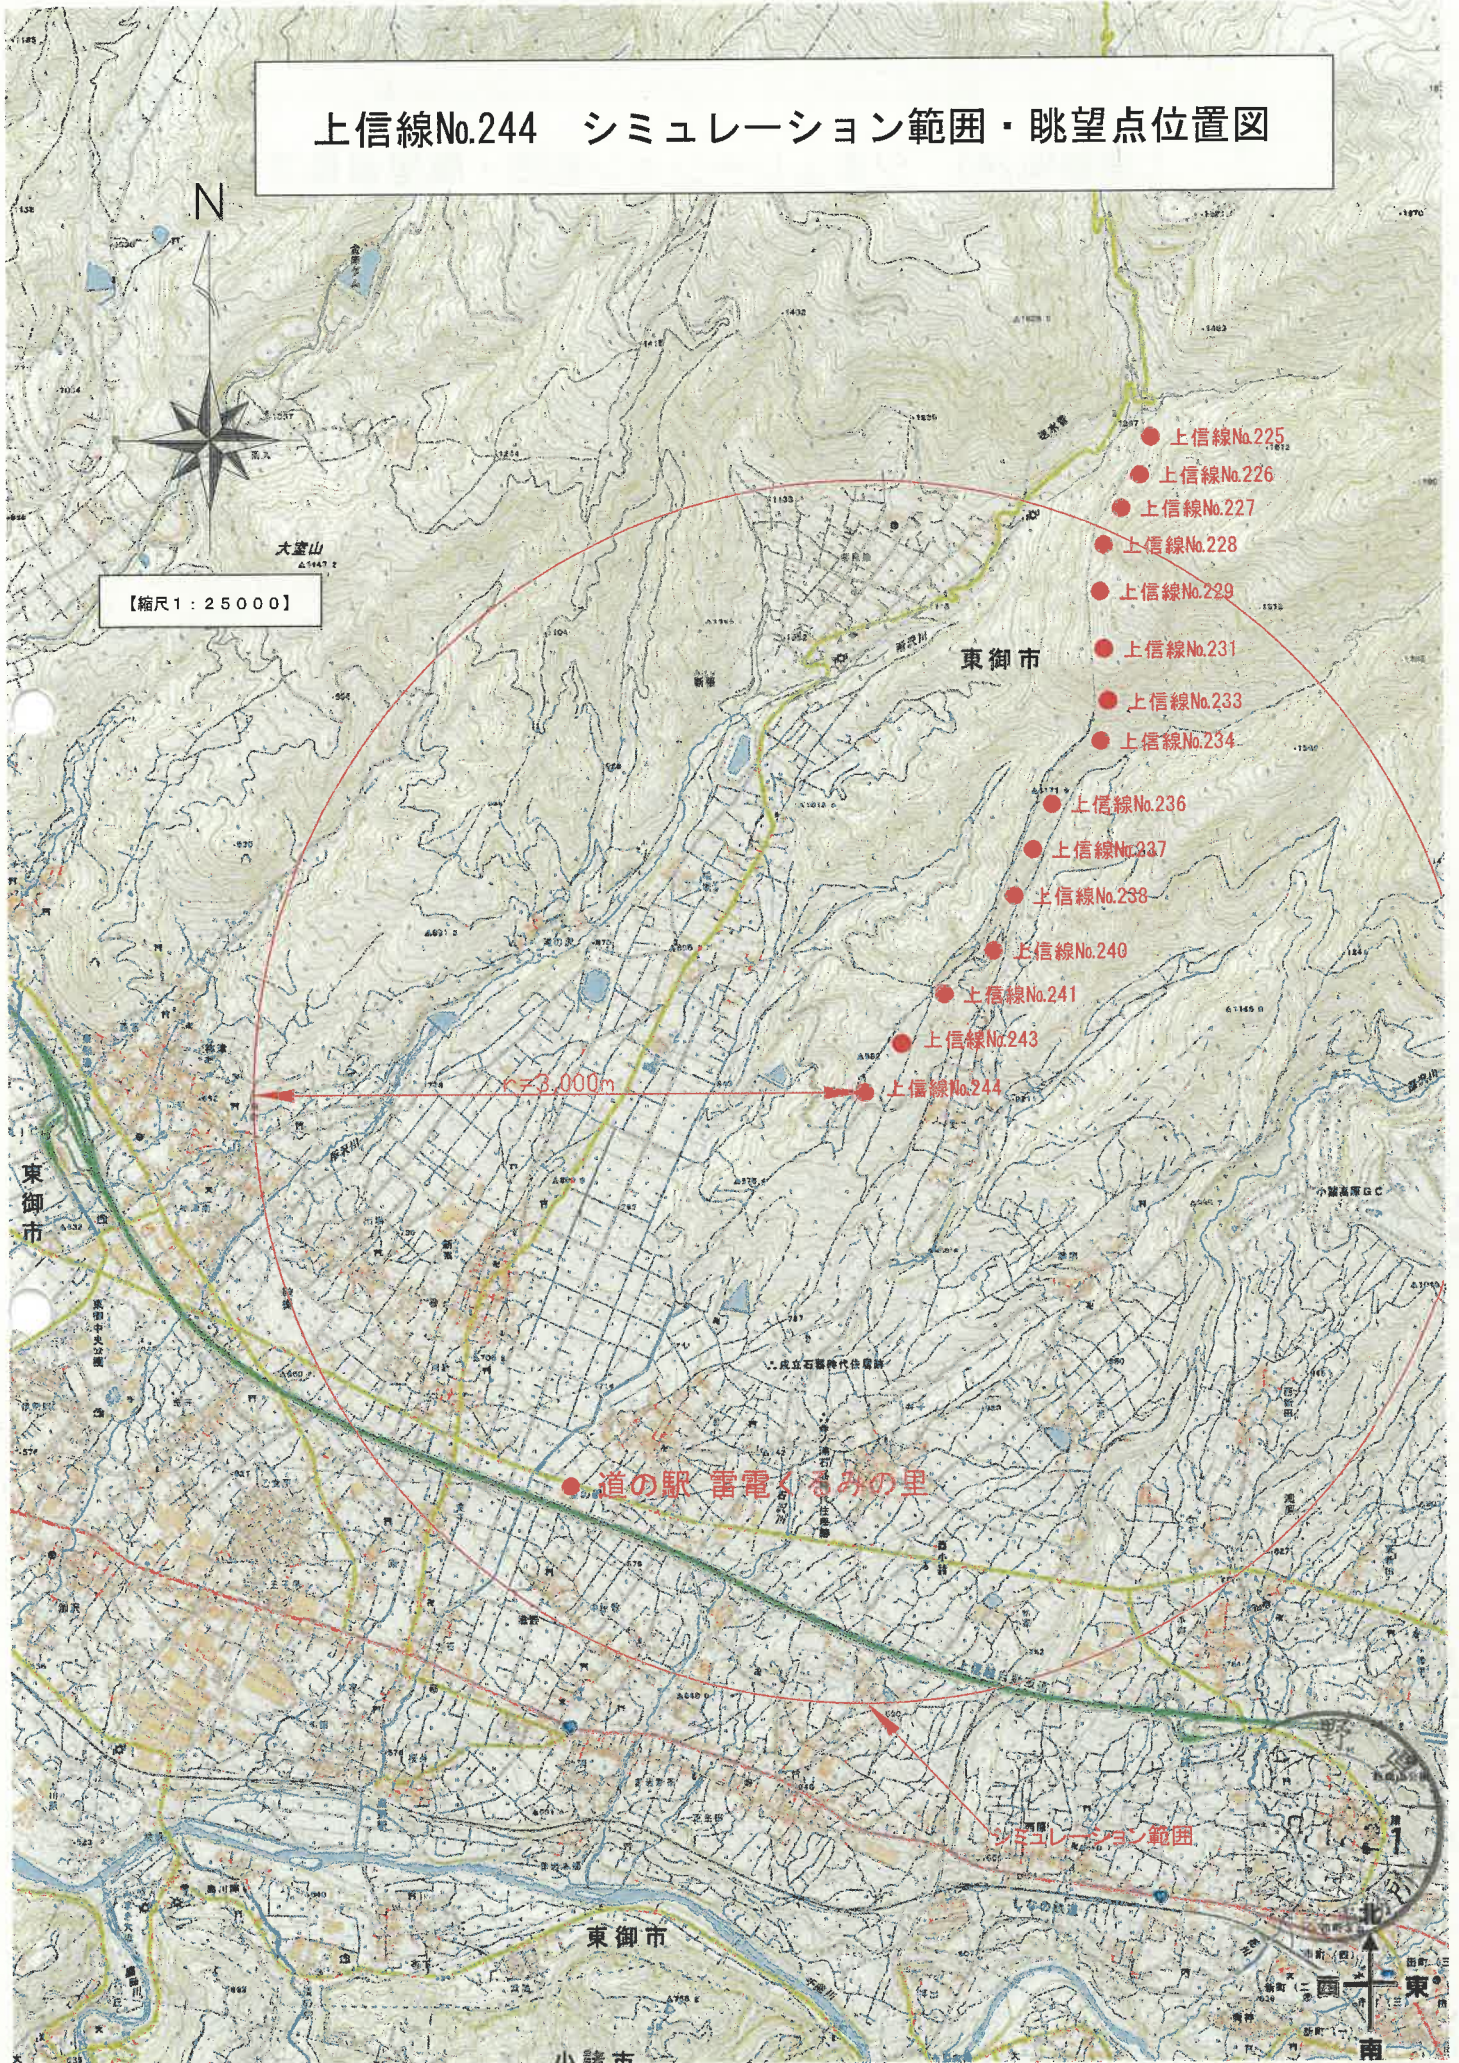



# 上信線No.241 シミュレーション範囲・眺望点位置図

N

大室山  
△1447.9

【縮尺1:25000】

半径3,000m

- 上信線No.225
- 上信線No.226
- 上信線No.227
- 上信線No.228
- 上信線No.229
- 上信線No.231
- 上信線No.233
- 上信線No.234

- 上信線No.236
- 上信線No.237
- 上信線No.238

- 上信線No.240
- 上信線No.241
- 上信線No.243
- 上信線No.244

道の駅 雷電ふるめの里

シミュレーション範囲

東御市



# 上信線No.240 シミュレーション範囲・眺望点位置図

【縮尺1:25000】

- 上信線No.225
- 上信線No.226
- 上信線No.227
- 上信線No.228
- 上信線No.229
- 上信線No.231
- 上信線No.233
- 上信線No.234

- 上信線No.236
- 上信線No.237
- 上信線No.238


- 上信線No.240
- 上信線No.241
- 上信線No.243
- 上信線No.244

● 道の駅 雷電ふるみの里

シミュレーション範囲

東御市

北

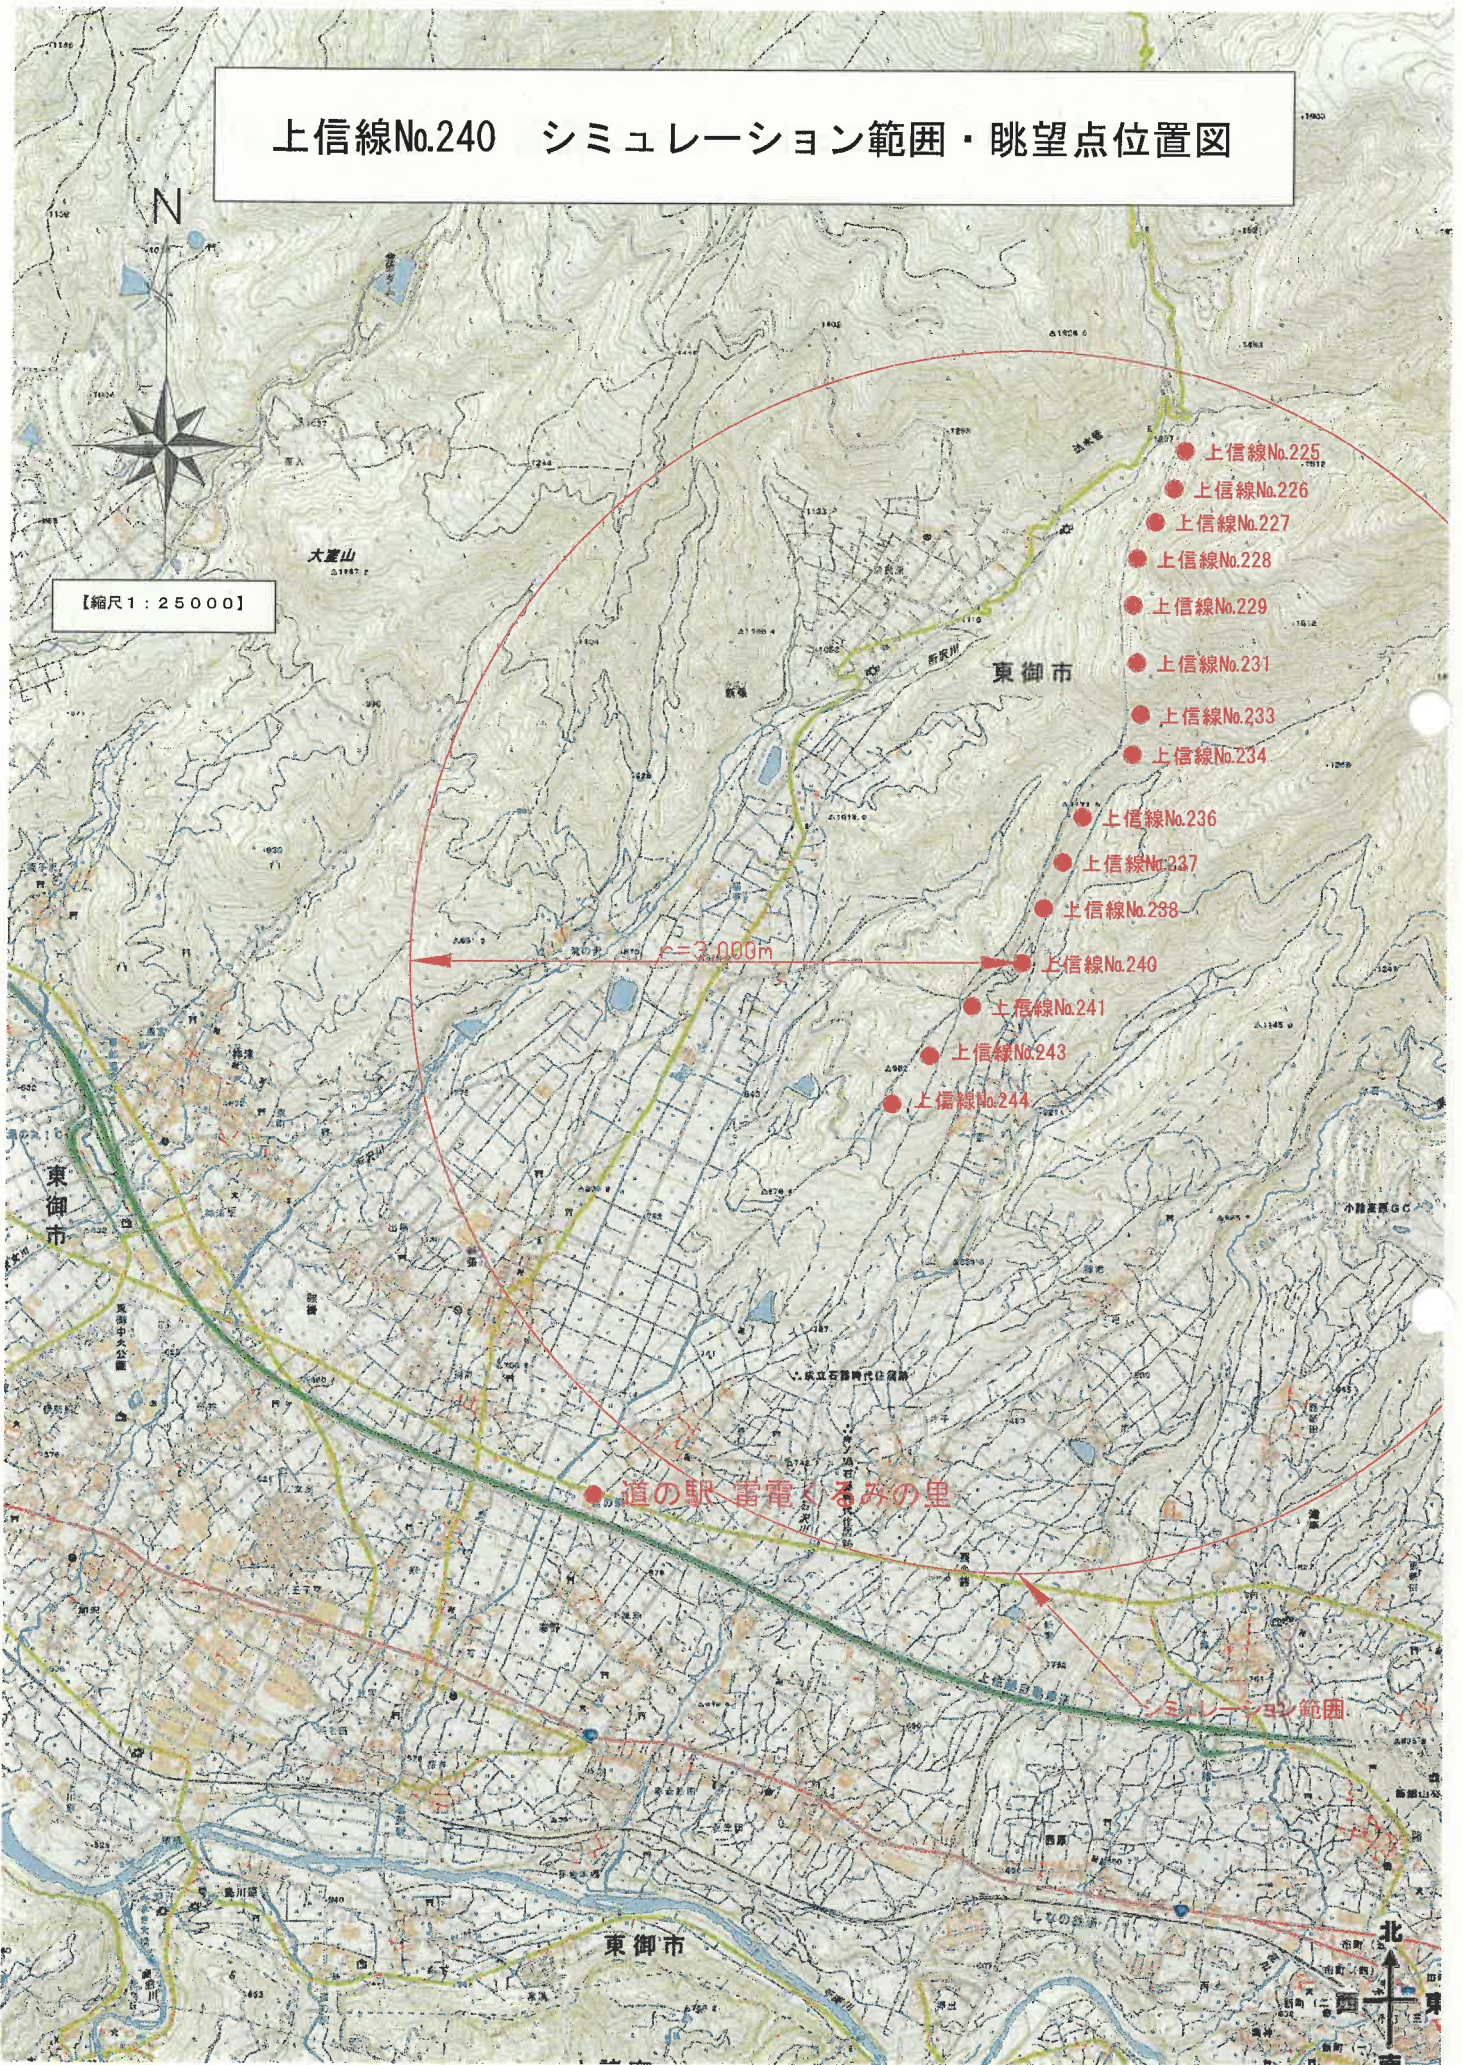

完成予想図 道の駅 雷電くるみの里



眺望地点からは視認できない

長野県  
- 8.1.29  
收受  
上田建設事務所