


# 千曲川流域下水道一般平面図 (下流処理区)

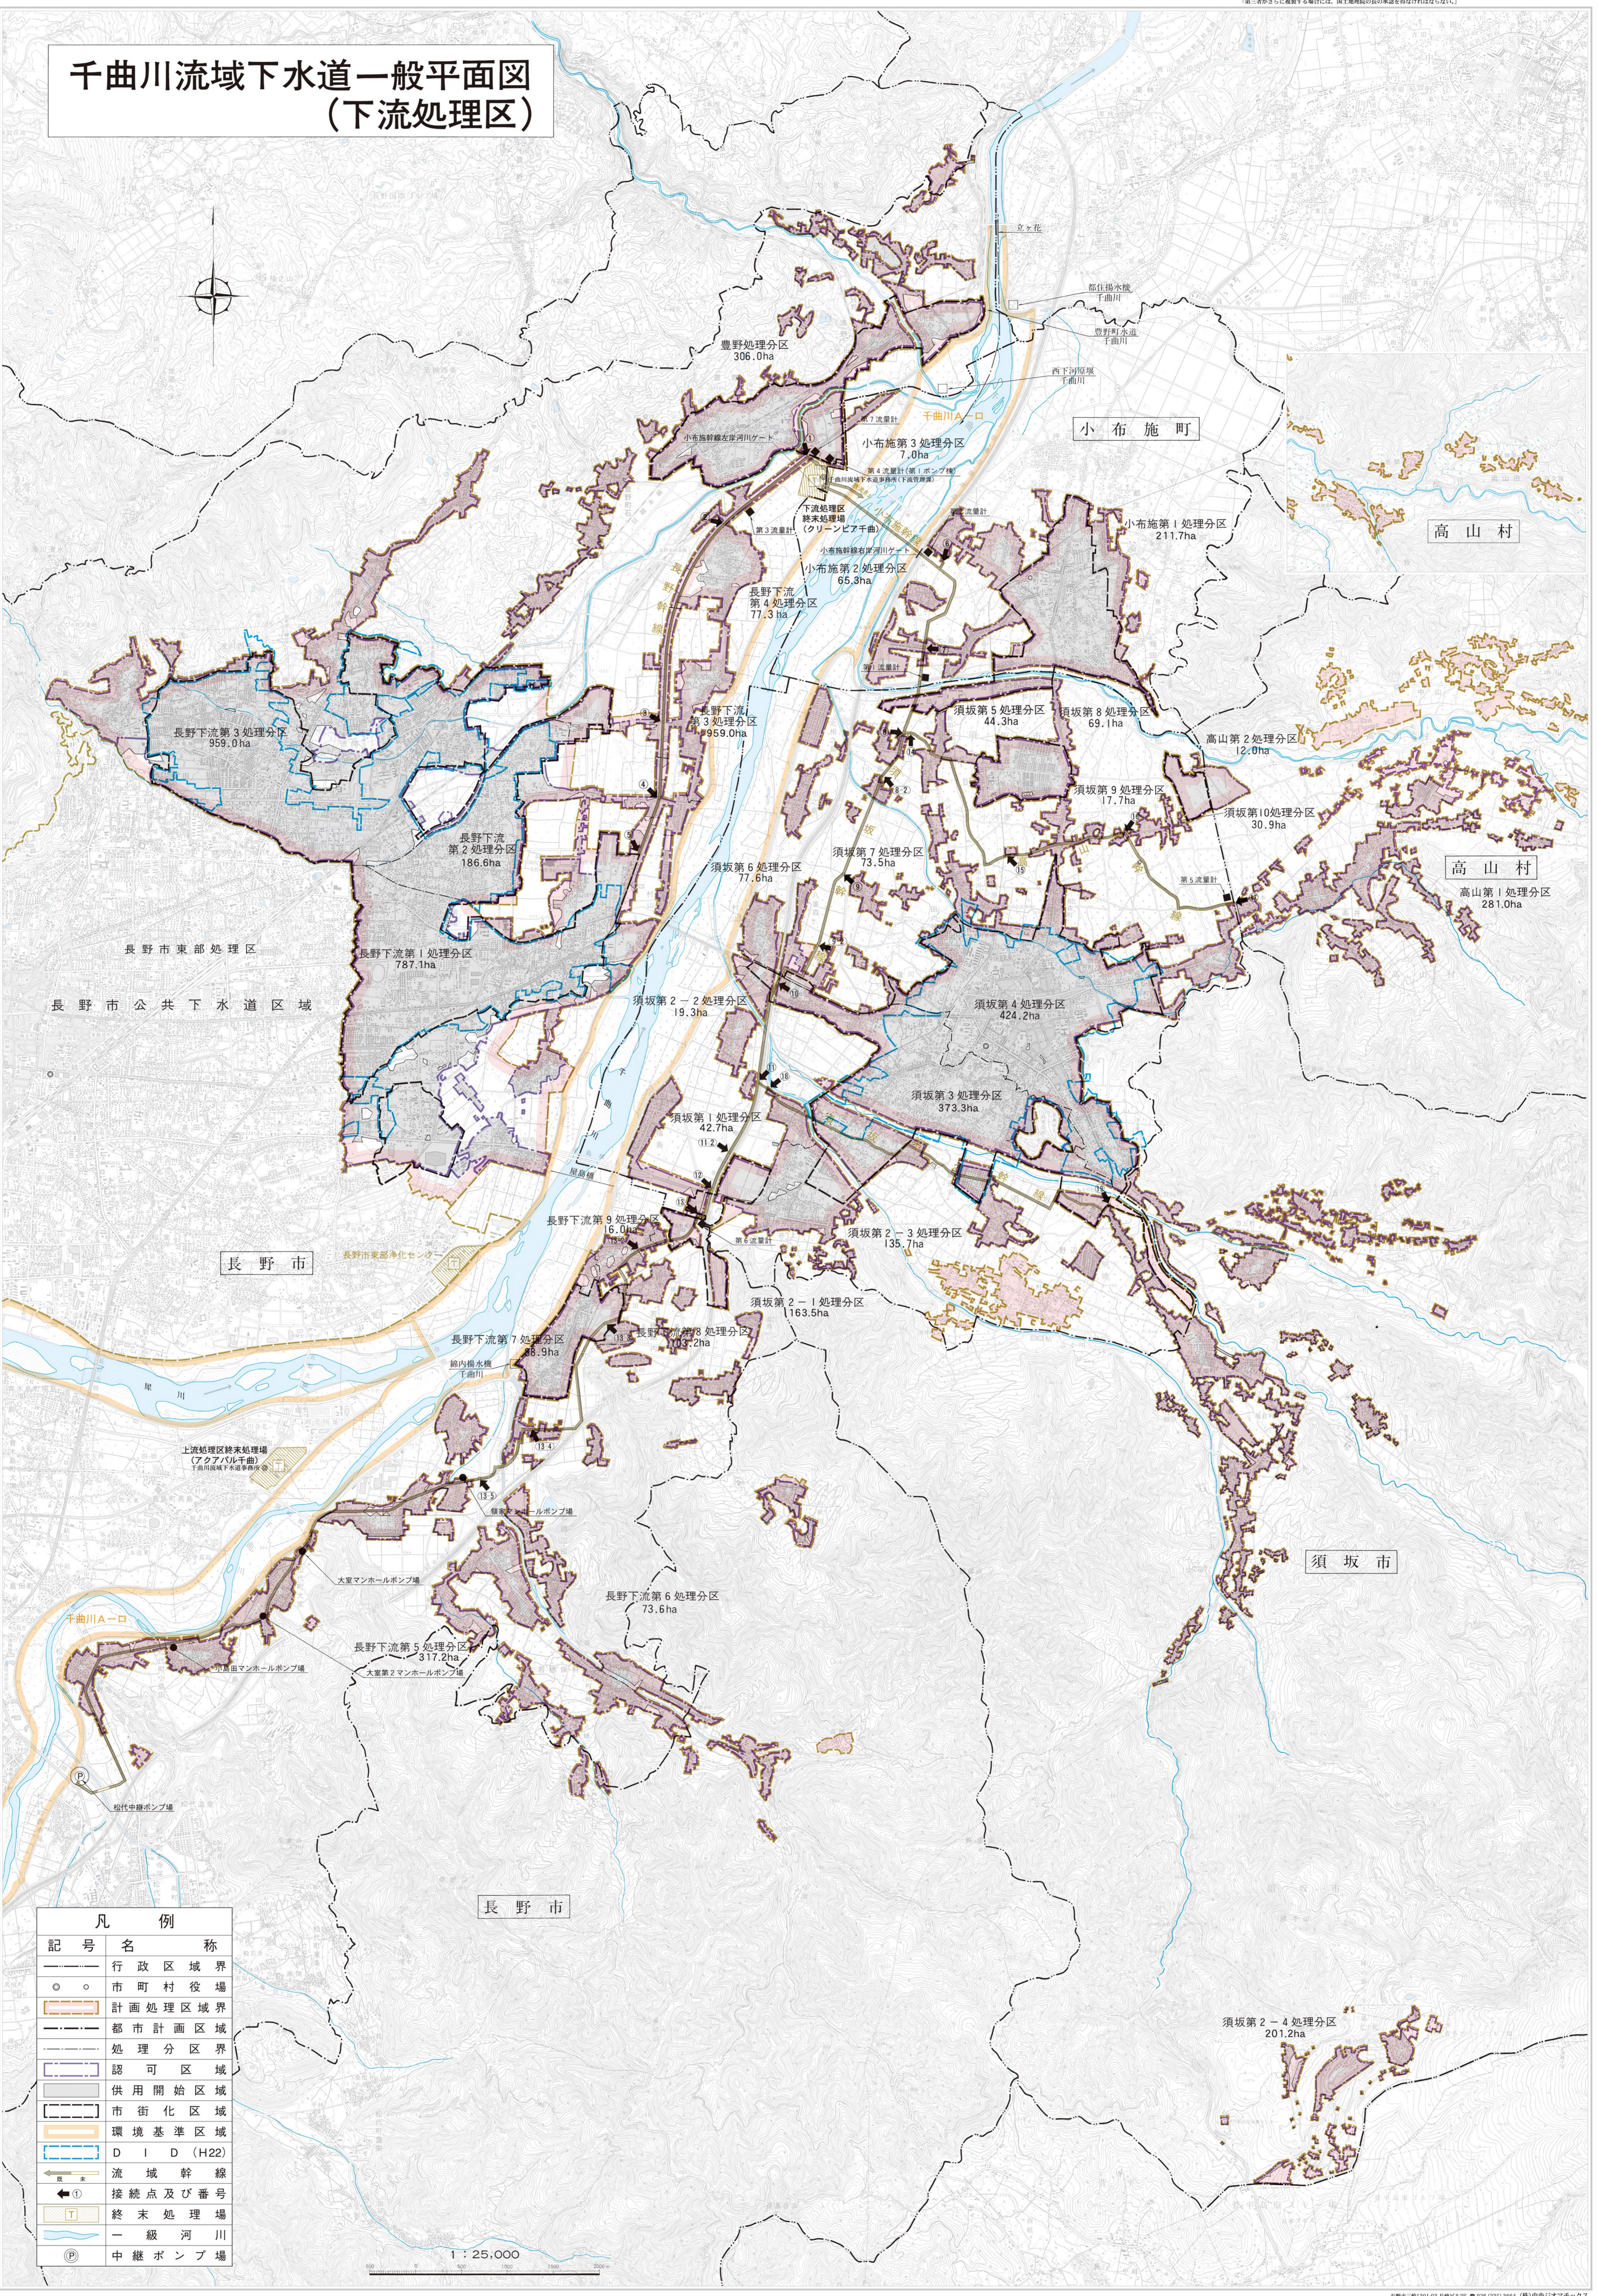

記号	名称
—	行政区域界
○	市町村役場
—	計画処理区域界
—	都市計画区域
—	処理分区界
—	認可区域
—	供用開始区域
—	市街化区域
—	環境基準区域
—	D I D (H22)
—	流域幹線
←①	接続点及び番号
—	終末処理場
—	一級河川
Ⓟ	中継ポンプ場