




豊丘ダム管理設備 システム構成図 (1/2)

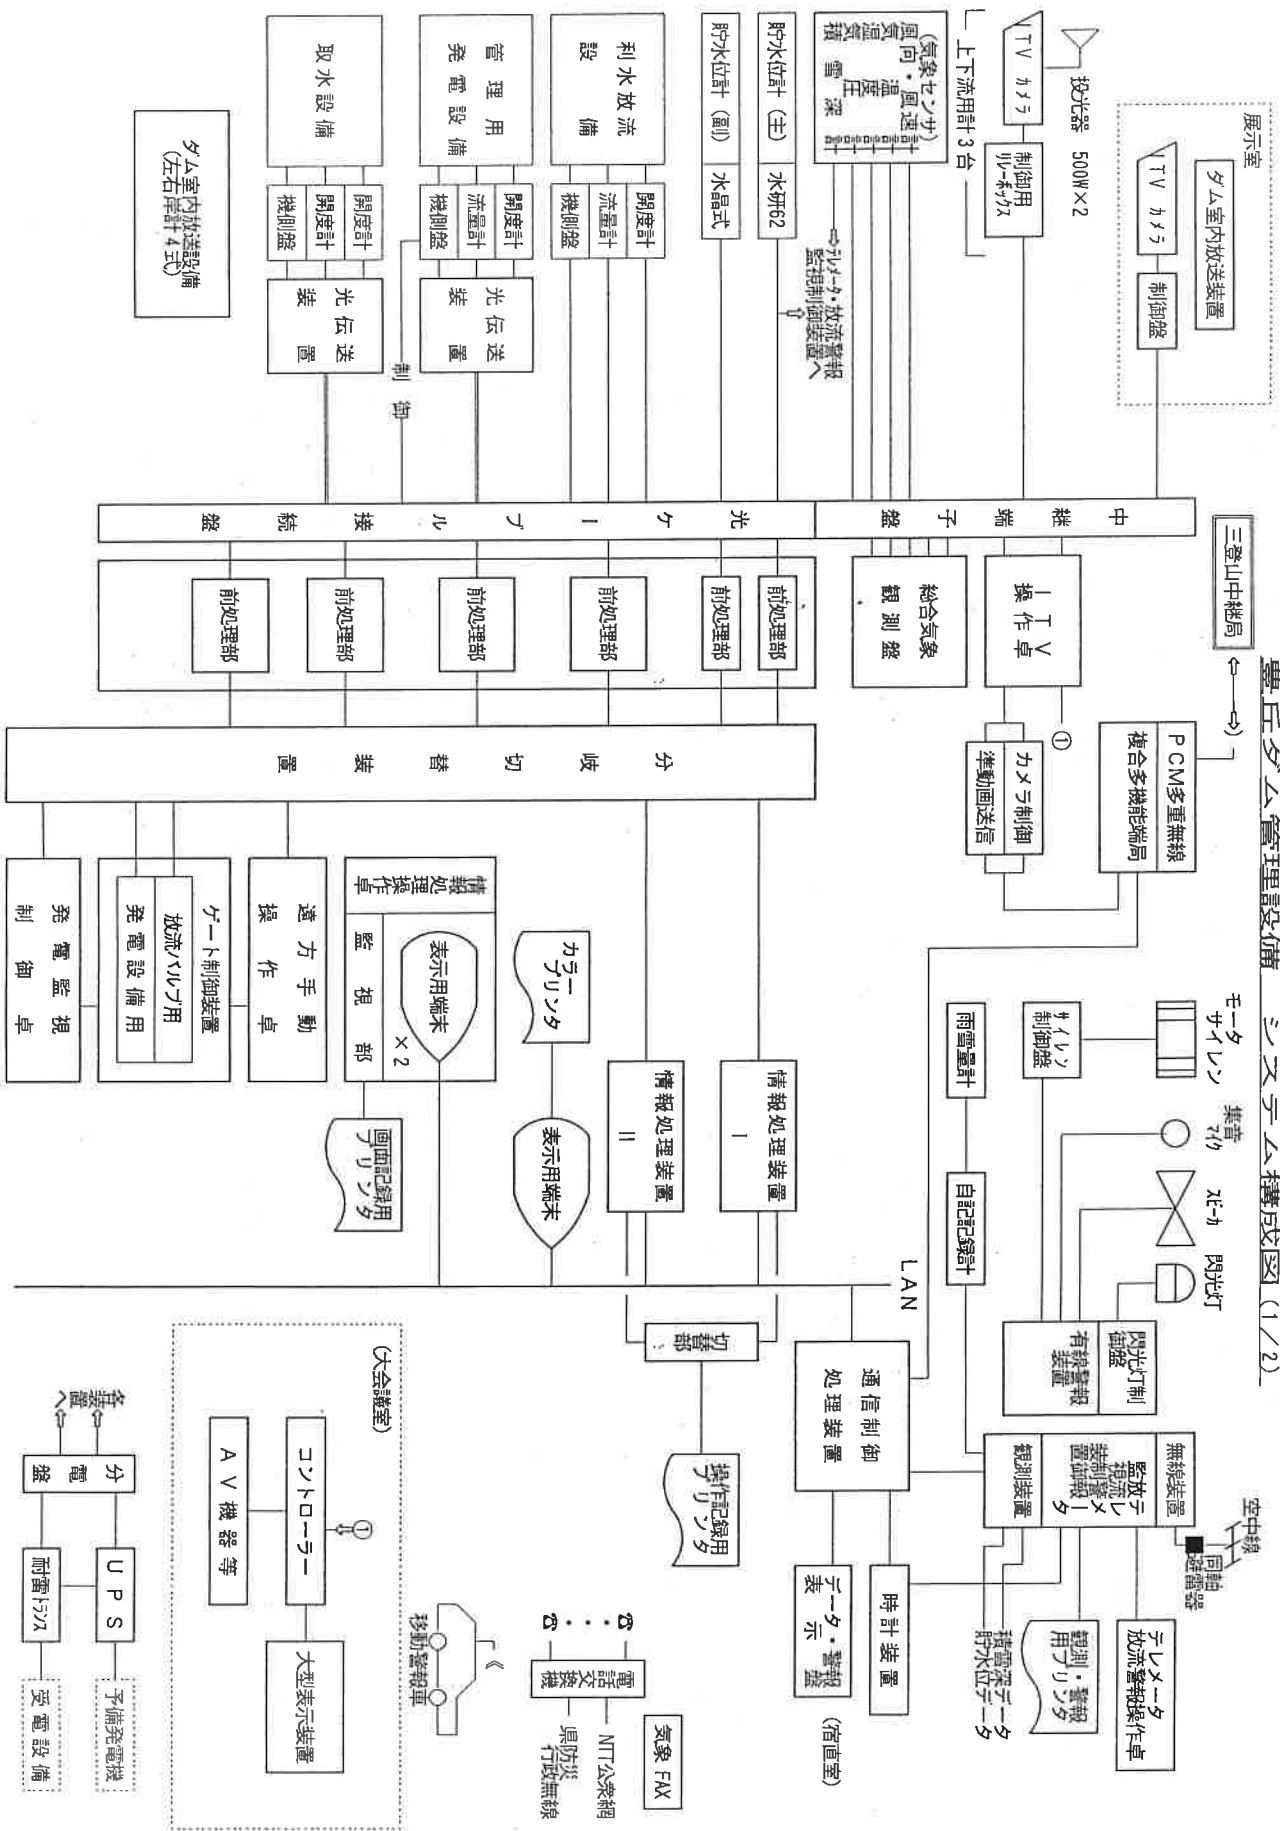

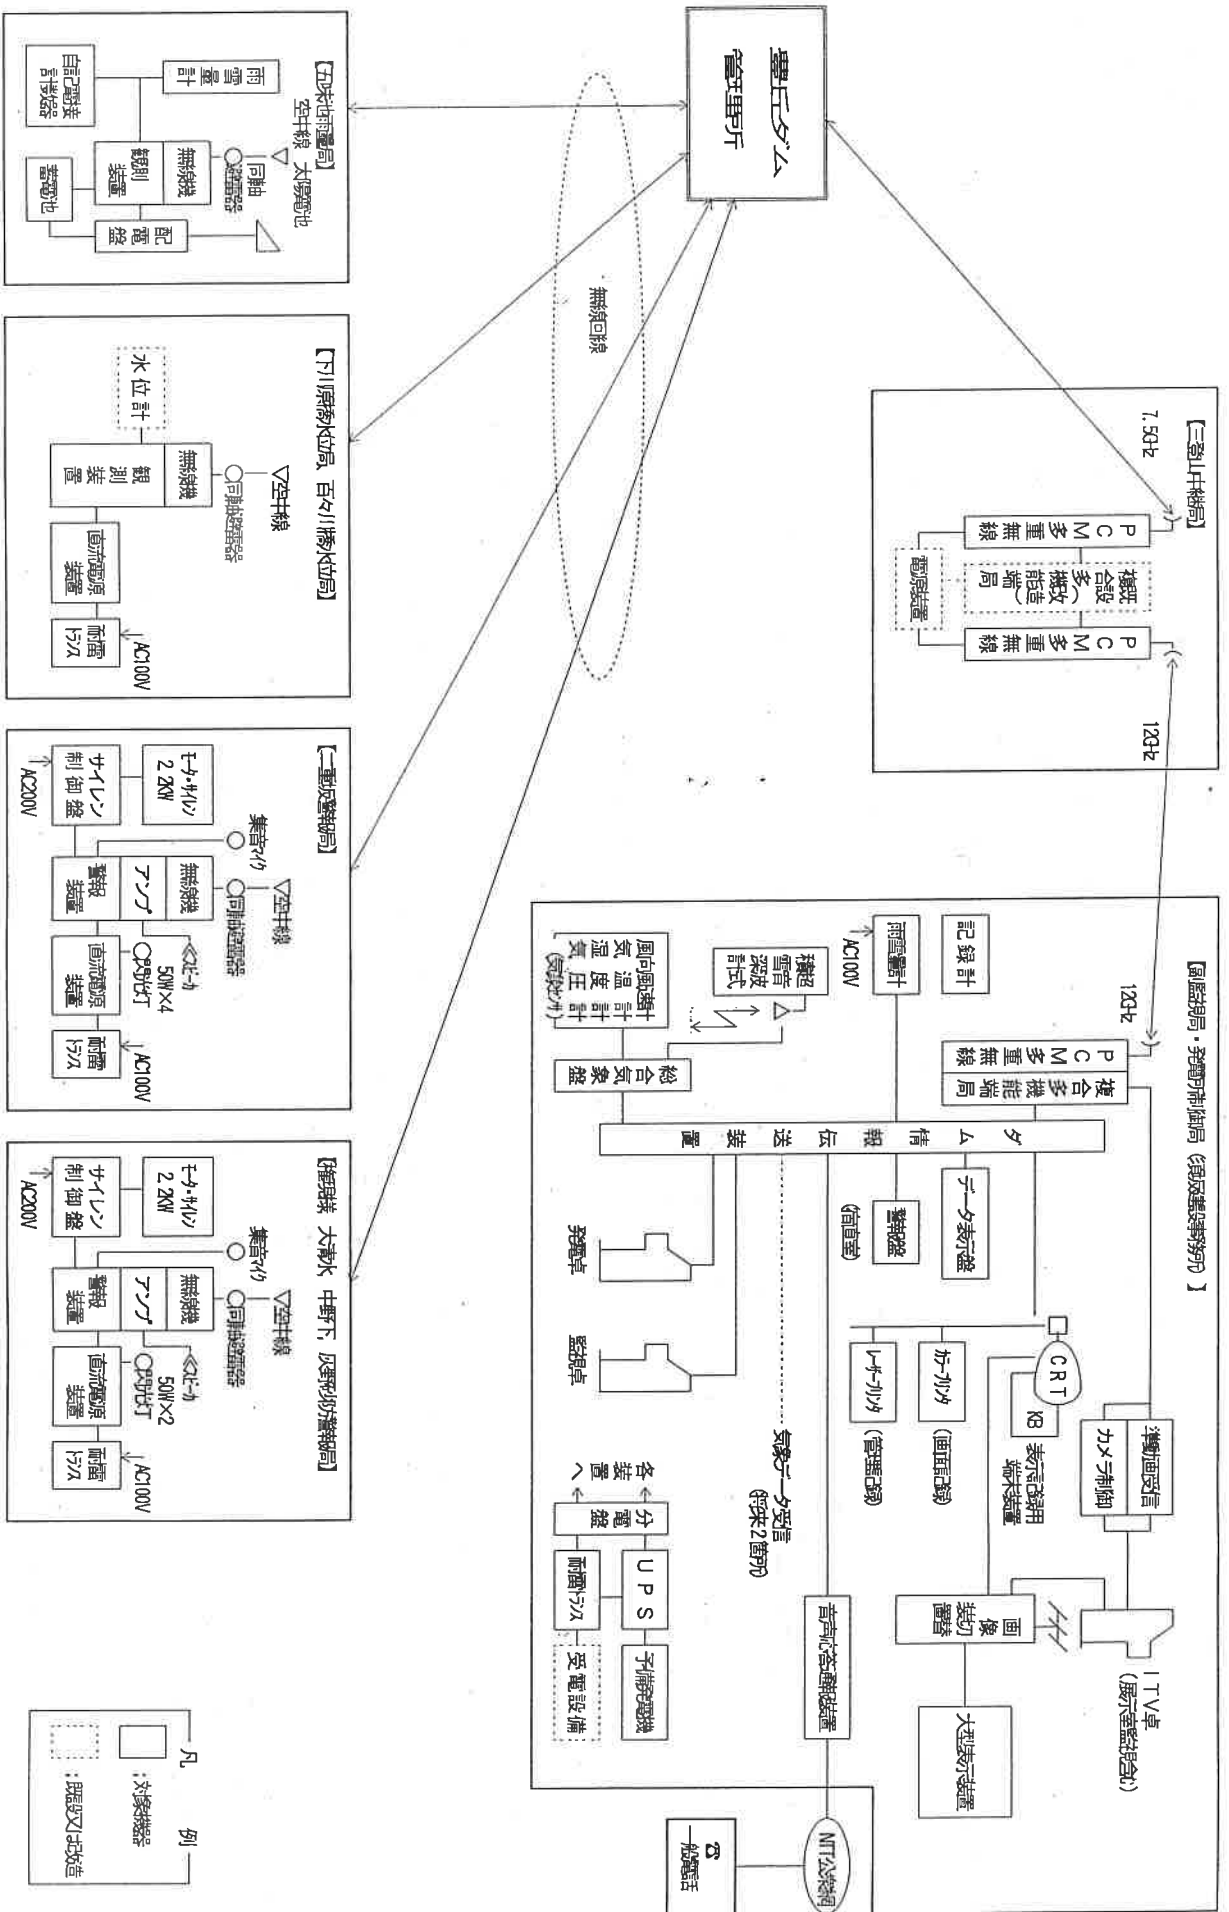

分類	操作制御設備
備名	ダム管理用制御処理設備 (遠方操作設備)
所在地	長野県須坂市大字豊丘字乳山 豊丘ダム地点

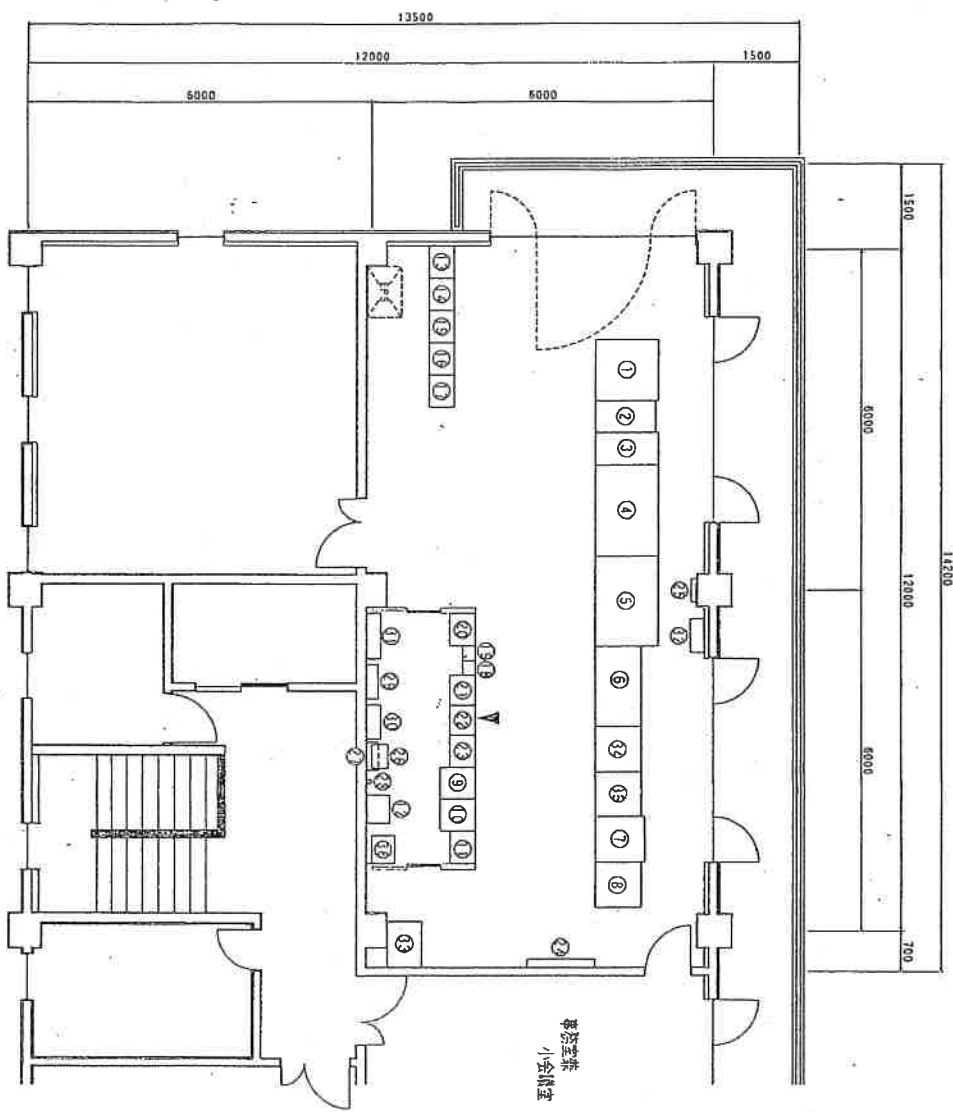

豊丘ダム管理所機器配置図 (1/50)

設備仕様表

№	品名	H	W	D	備考

設備台帳

設備分類	操作制御設備
設備名	ダム管理用制御処理設備 (遠方操作設備)
設置所在地	長野県須坂市大字豊丘乳山 豊丘ダム地点

No.4-1-4

須坂建設事務所 機器配置図 S=1/50

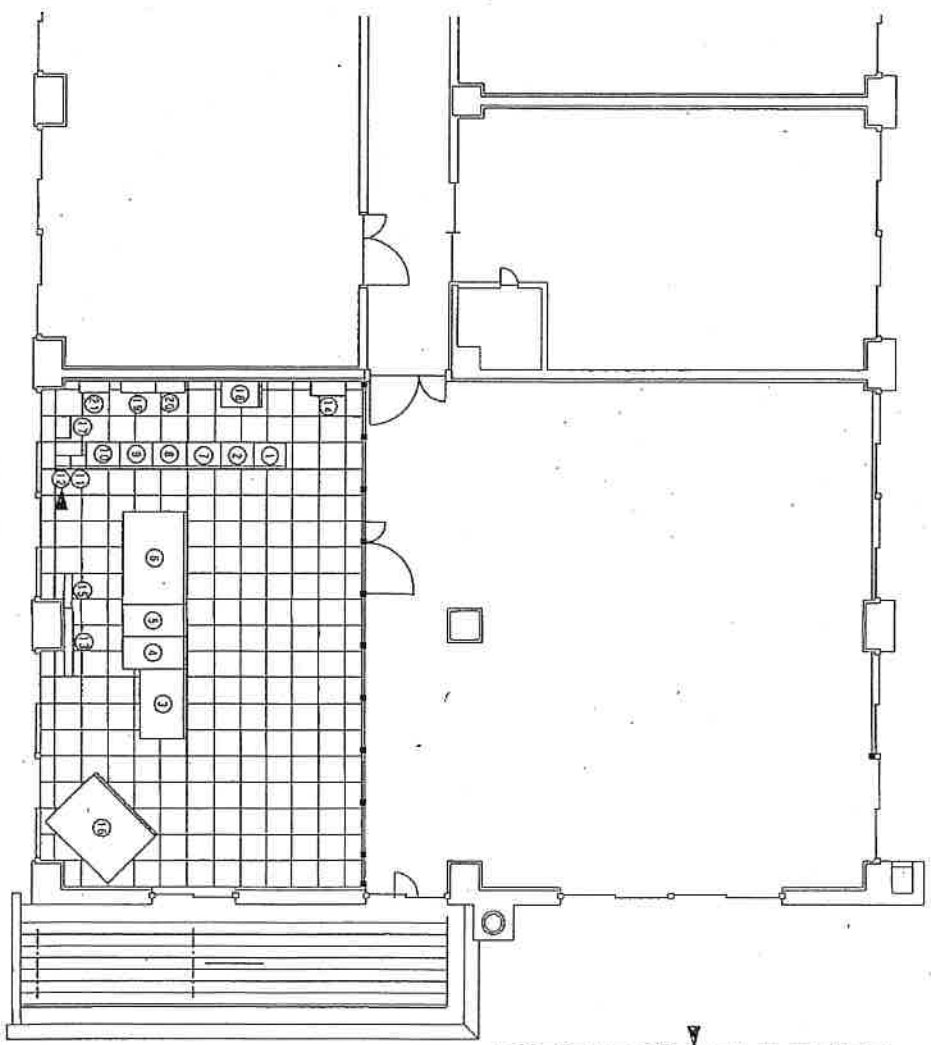

(南側)

設置位置表

NO	設備名	H	W	D	備考
1	予備用電源装置	1,800	570	450	
2	電源用電源装置			450	
3	制御用電源装置	1,400	1,200	600	

