


災害関連緊急砂防事業 黒豆沢 白馬村 北城 計画平面図

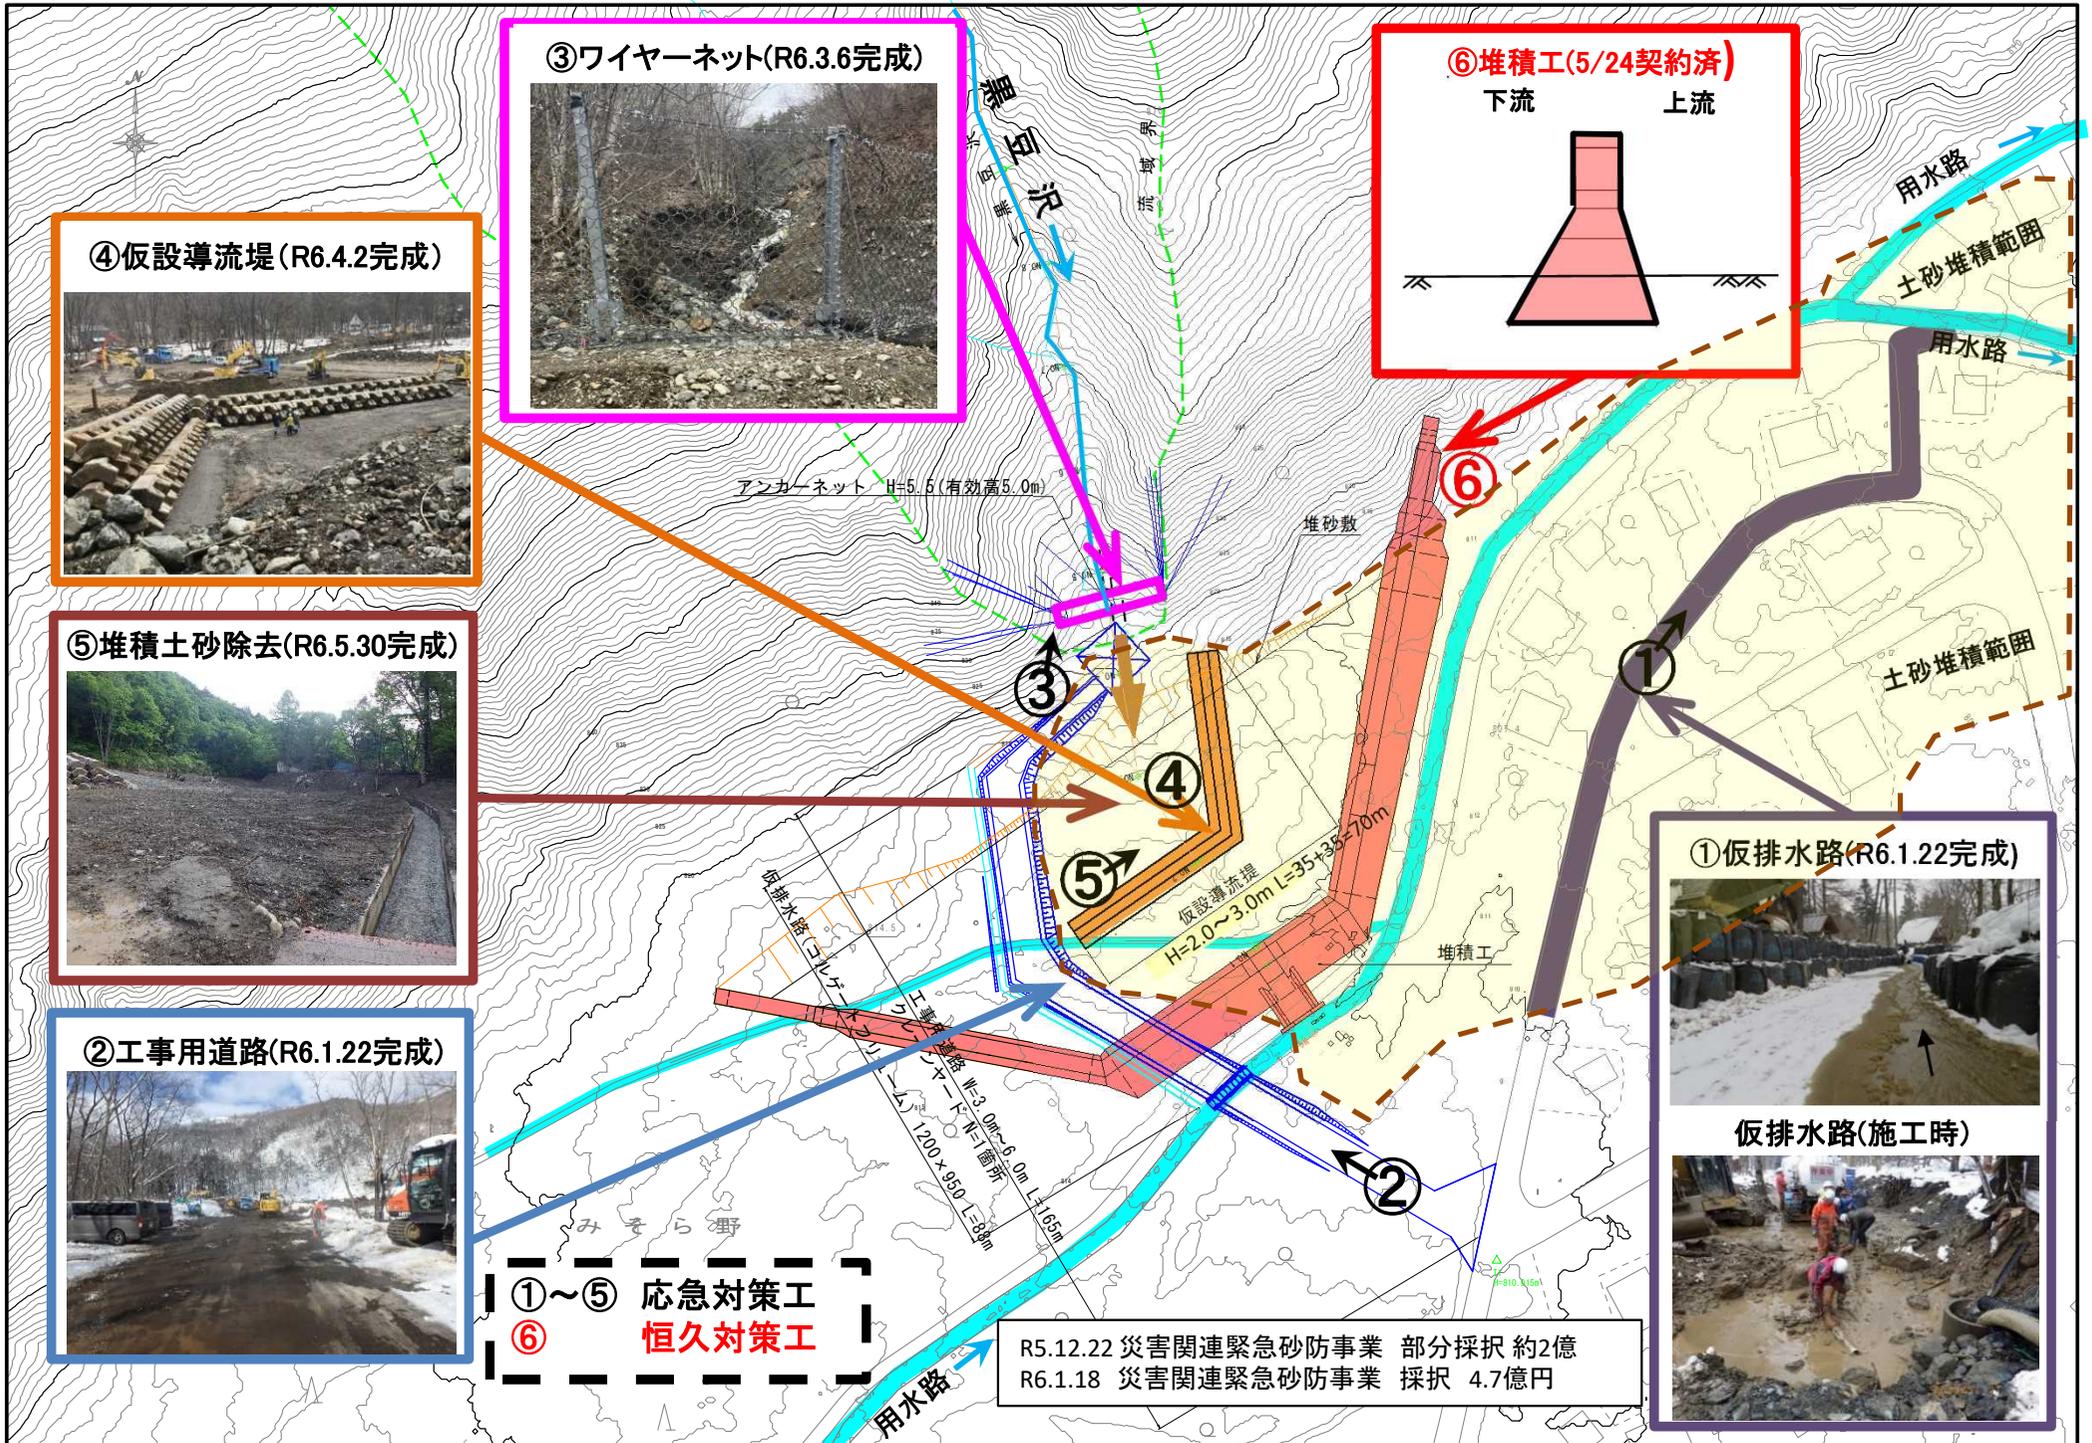

③ワイヤーネット(R6.3.6完成)



④仮設導流堤 (R6.4.2完成)




⑤堆積土砂除去(R6.5.30完成)



②工事用道路(R6.1.22完成)



⑥堆積工(5/24契約済)

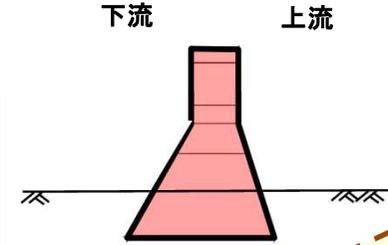

①仮排水路(R6.1.22完成)



仮排水路(施工時)



①~⑤ 応急対策工
⑥ 恒久対策工

R5.12.22 災害関連緊急砂防事業 部分採択 約2億
R6.1.18 災害関連緊急砂防事業 採択 4.7億円