



飯沼交差点 計画平面図

S=1:500 (A1版)
S=1:1,000 (A3縮小版)

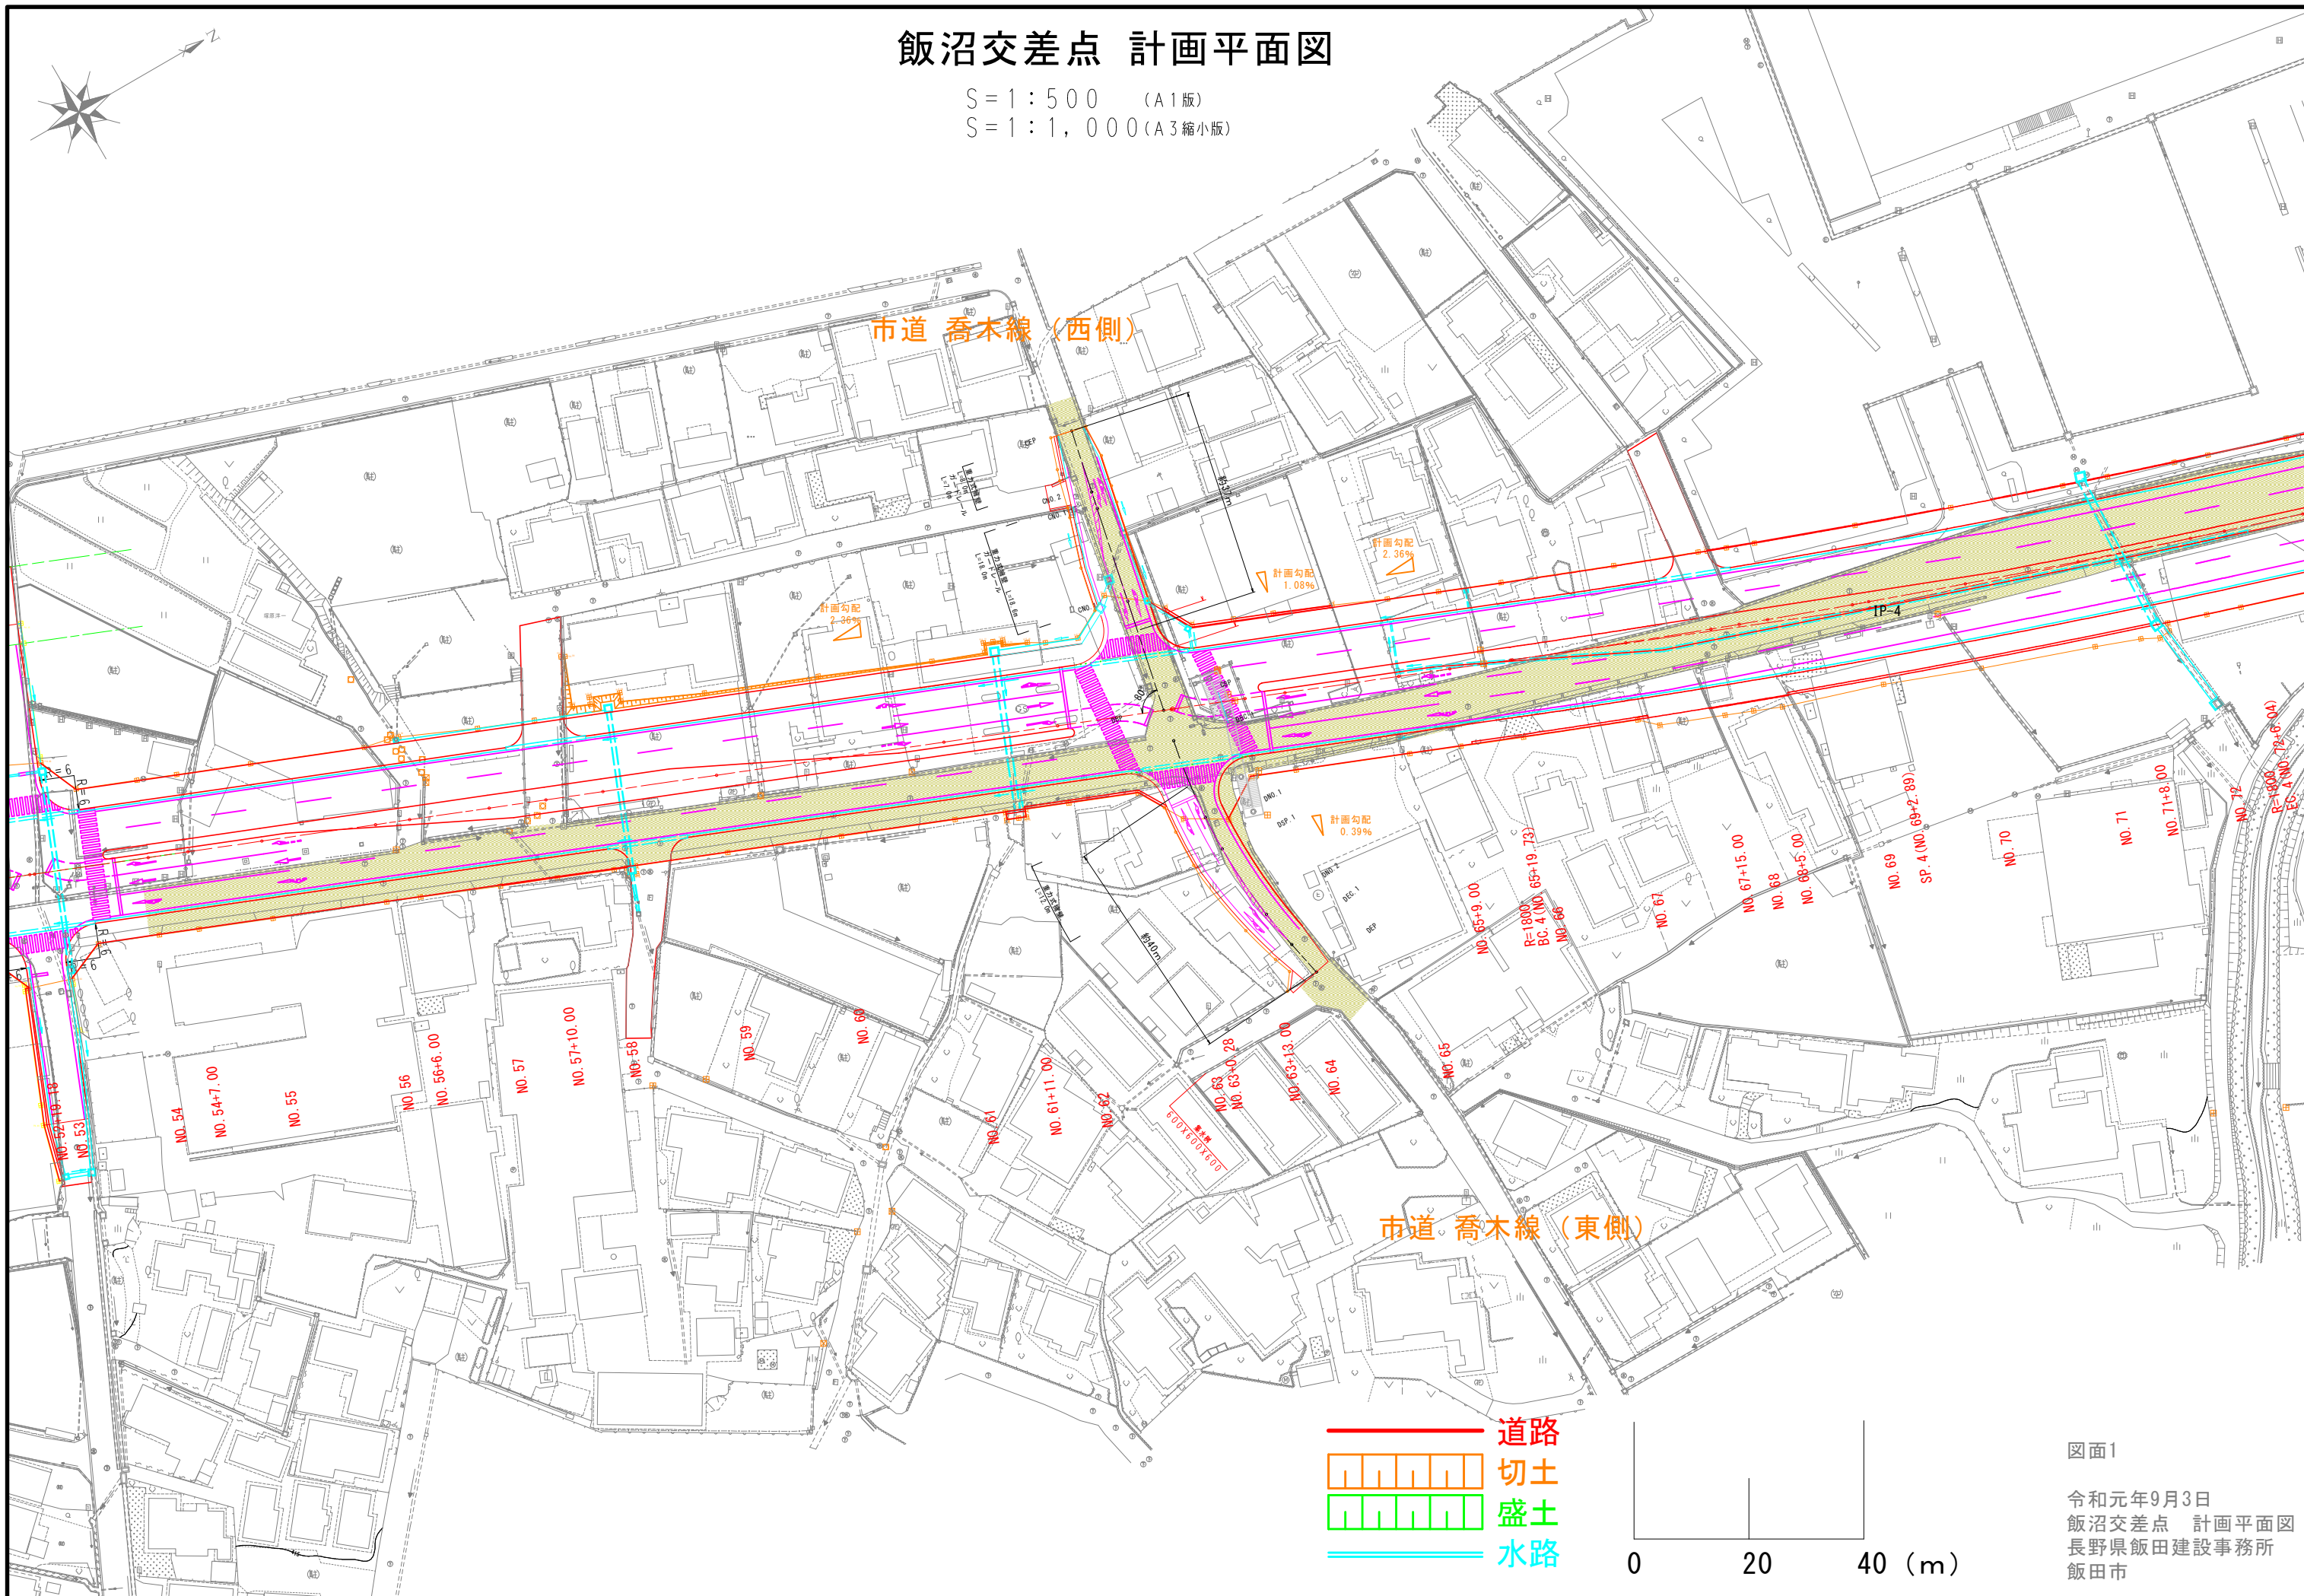

図面1
令和元年9月3日
飯沼交差点 計画平面図
長野県飯田建設事務所
飯田市

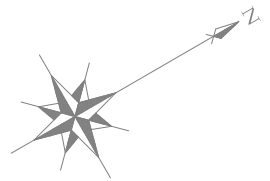