
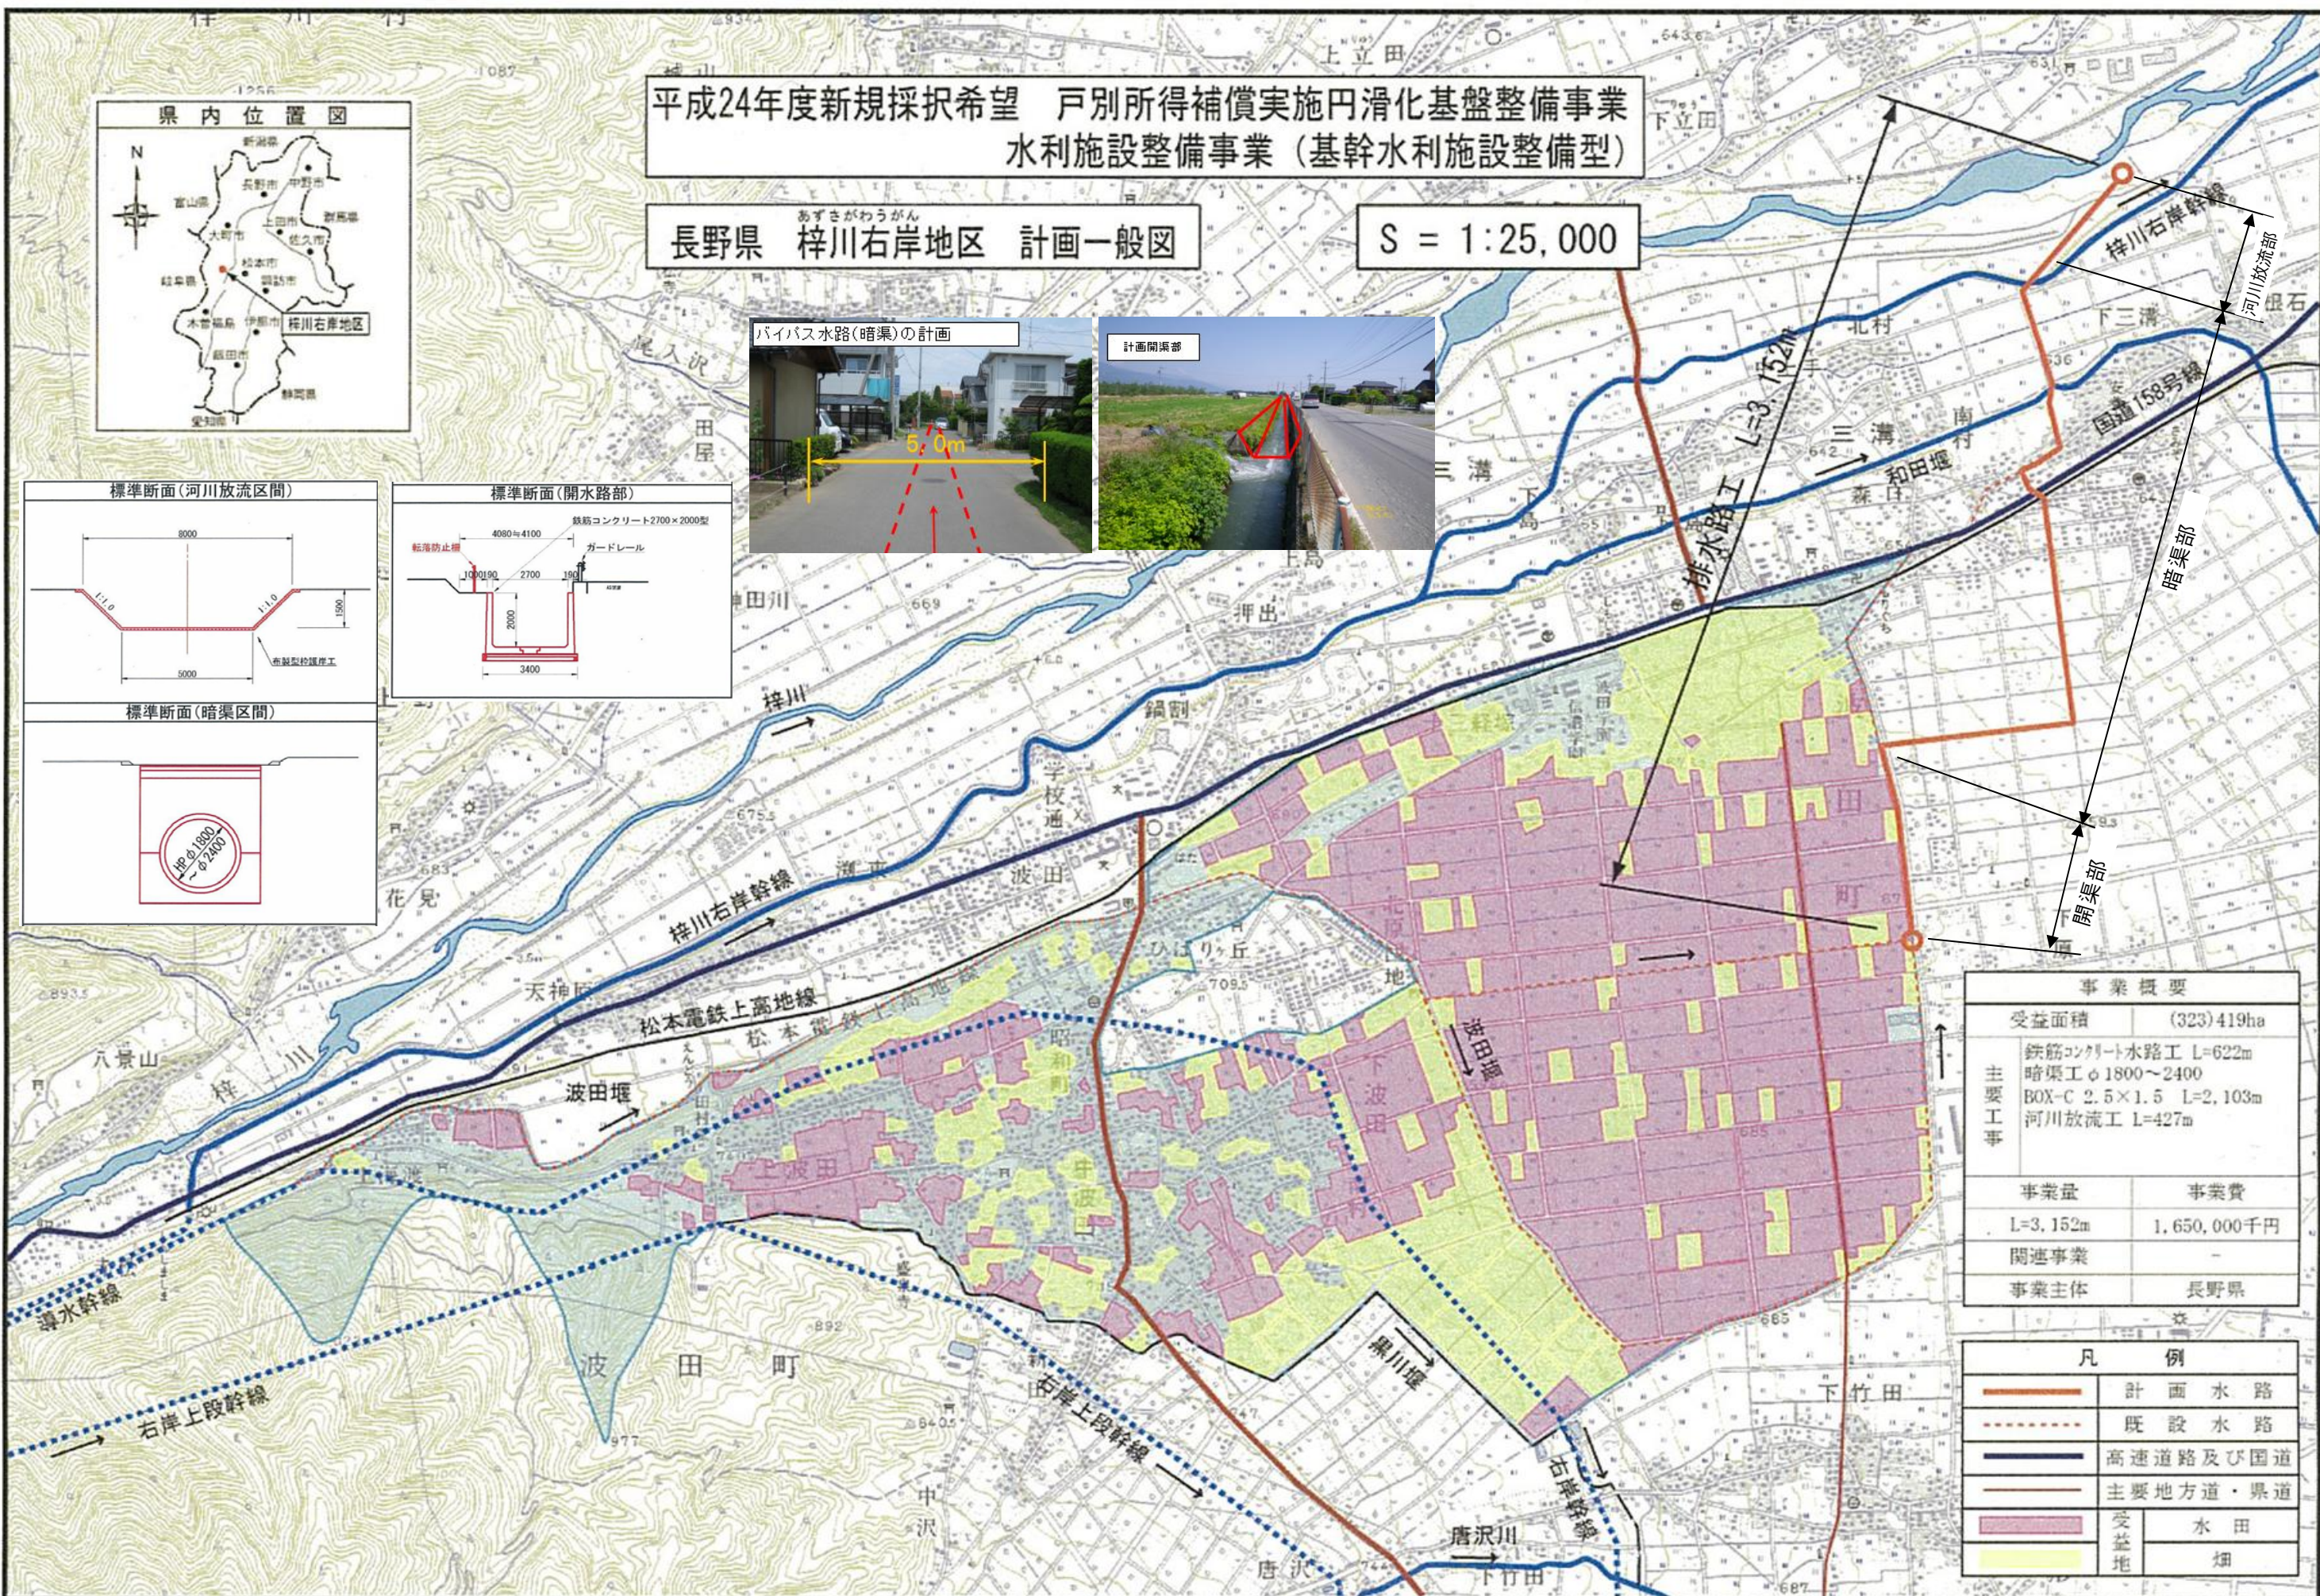
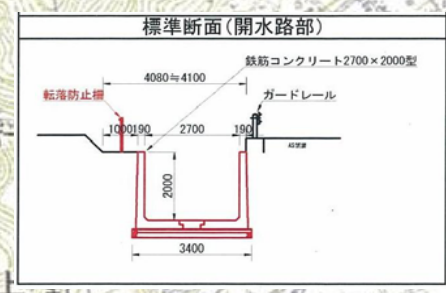


平成24年度新規採択希望 戸別所得補償実施円滑化基盤整備事業
水利施設整備事業（基幹水利施設整備型）

長野県 あずきがわうがん
梓川右岸地区 計画一般図

S = 1:25,000

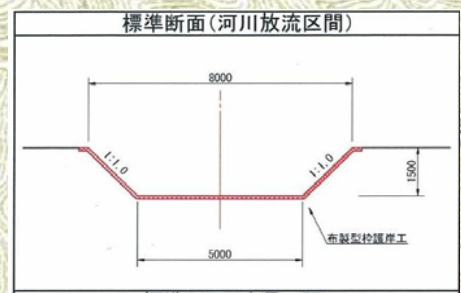

| 事業概要 | |
|----------|------------------------|
| 受益面積 | (323)419ha |
| 主要工事 | 鉄筋コンクリート水路工 L=622m |
| | 暗渠工φ1800~2400 |
| | BOX-C 2.5×1.5 L=2,103m |
| | 河川放流工 L=427m |
| 事業量 | 事業費 |
| L=3,152m | 1,650,000千円 |
| 関連事業 | - |
| 事業主体 | 長野県 |

| 凡例 | |
|----|----------|
| | 計画水路 |
| | 既設水路 |
| | 高速道路及び国道 |
| | 主要地方道・県道 |
| | 受益地 |
| | 水田 |
| | 畑 |