



2 階平面図

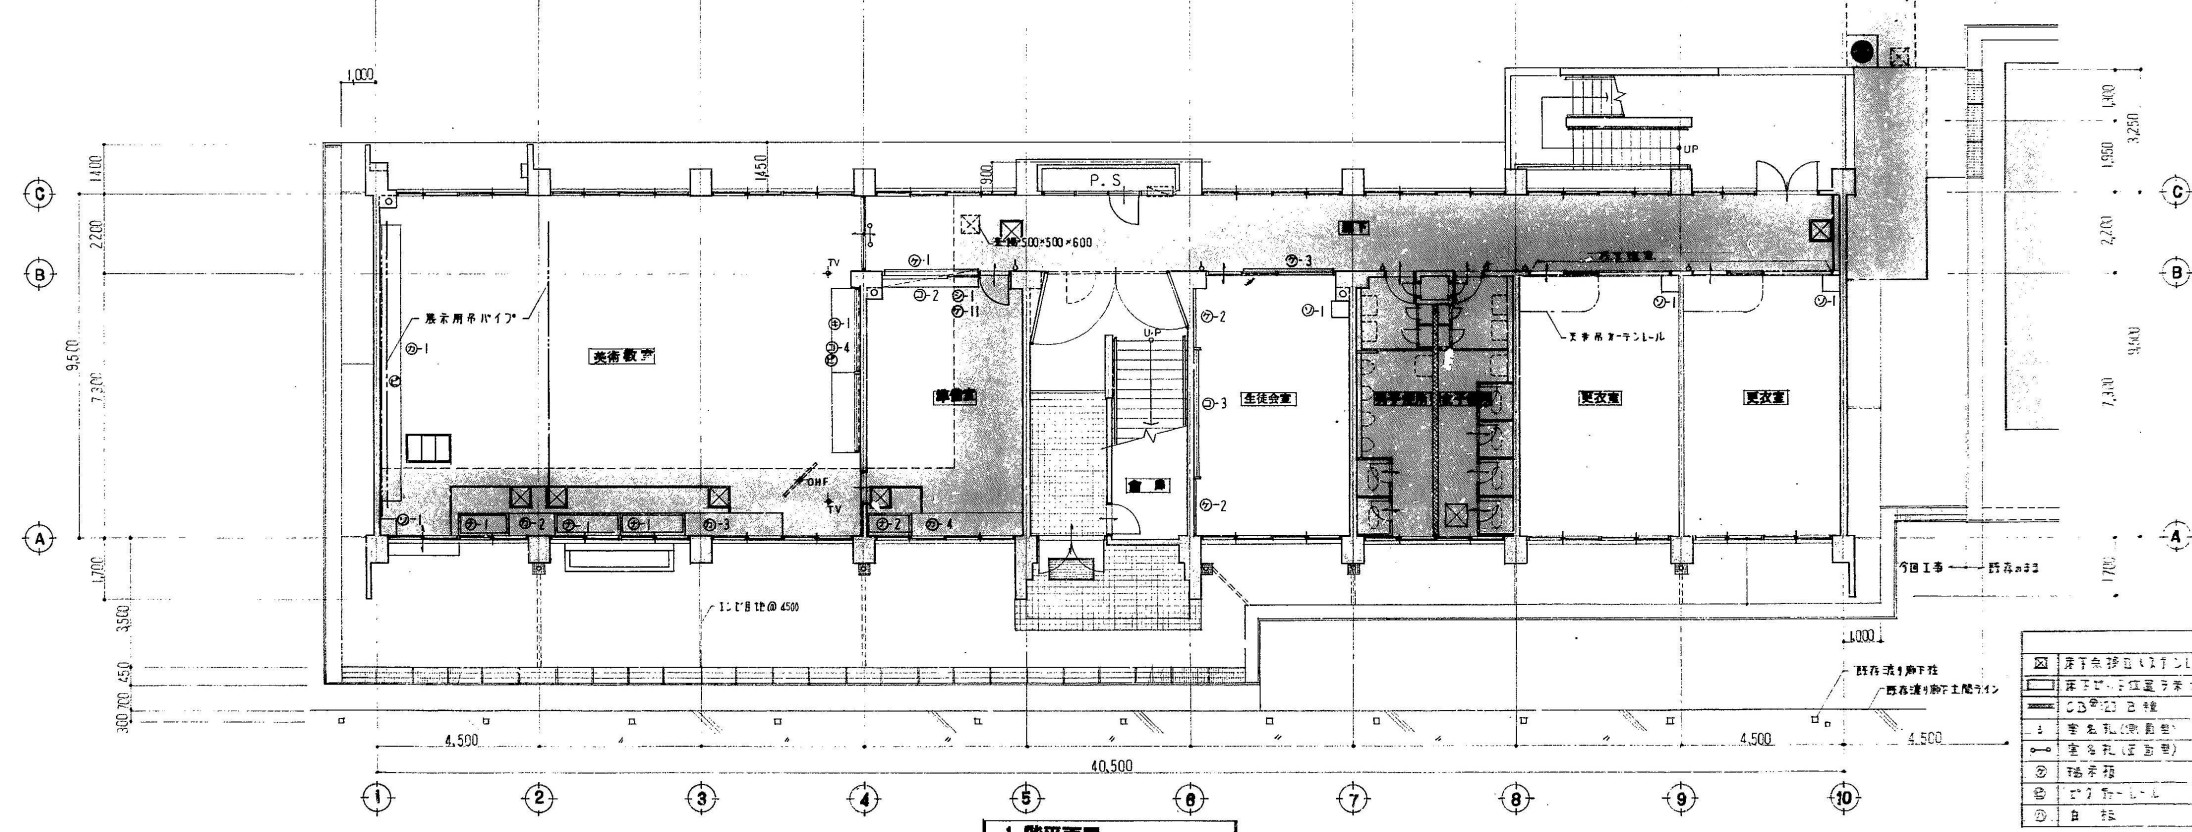


1 階平面図


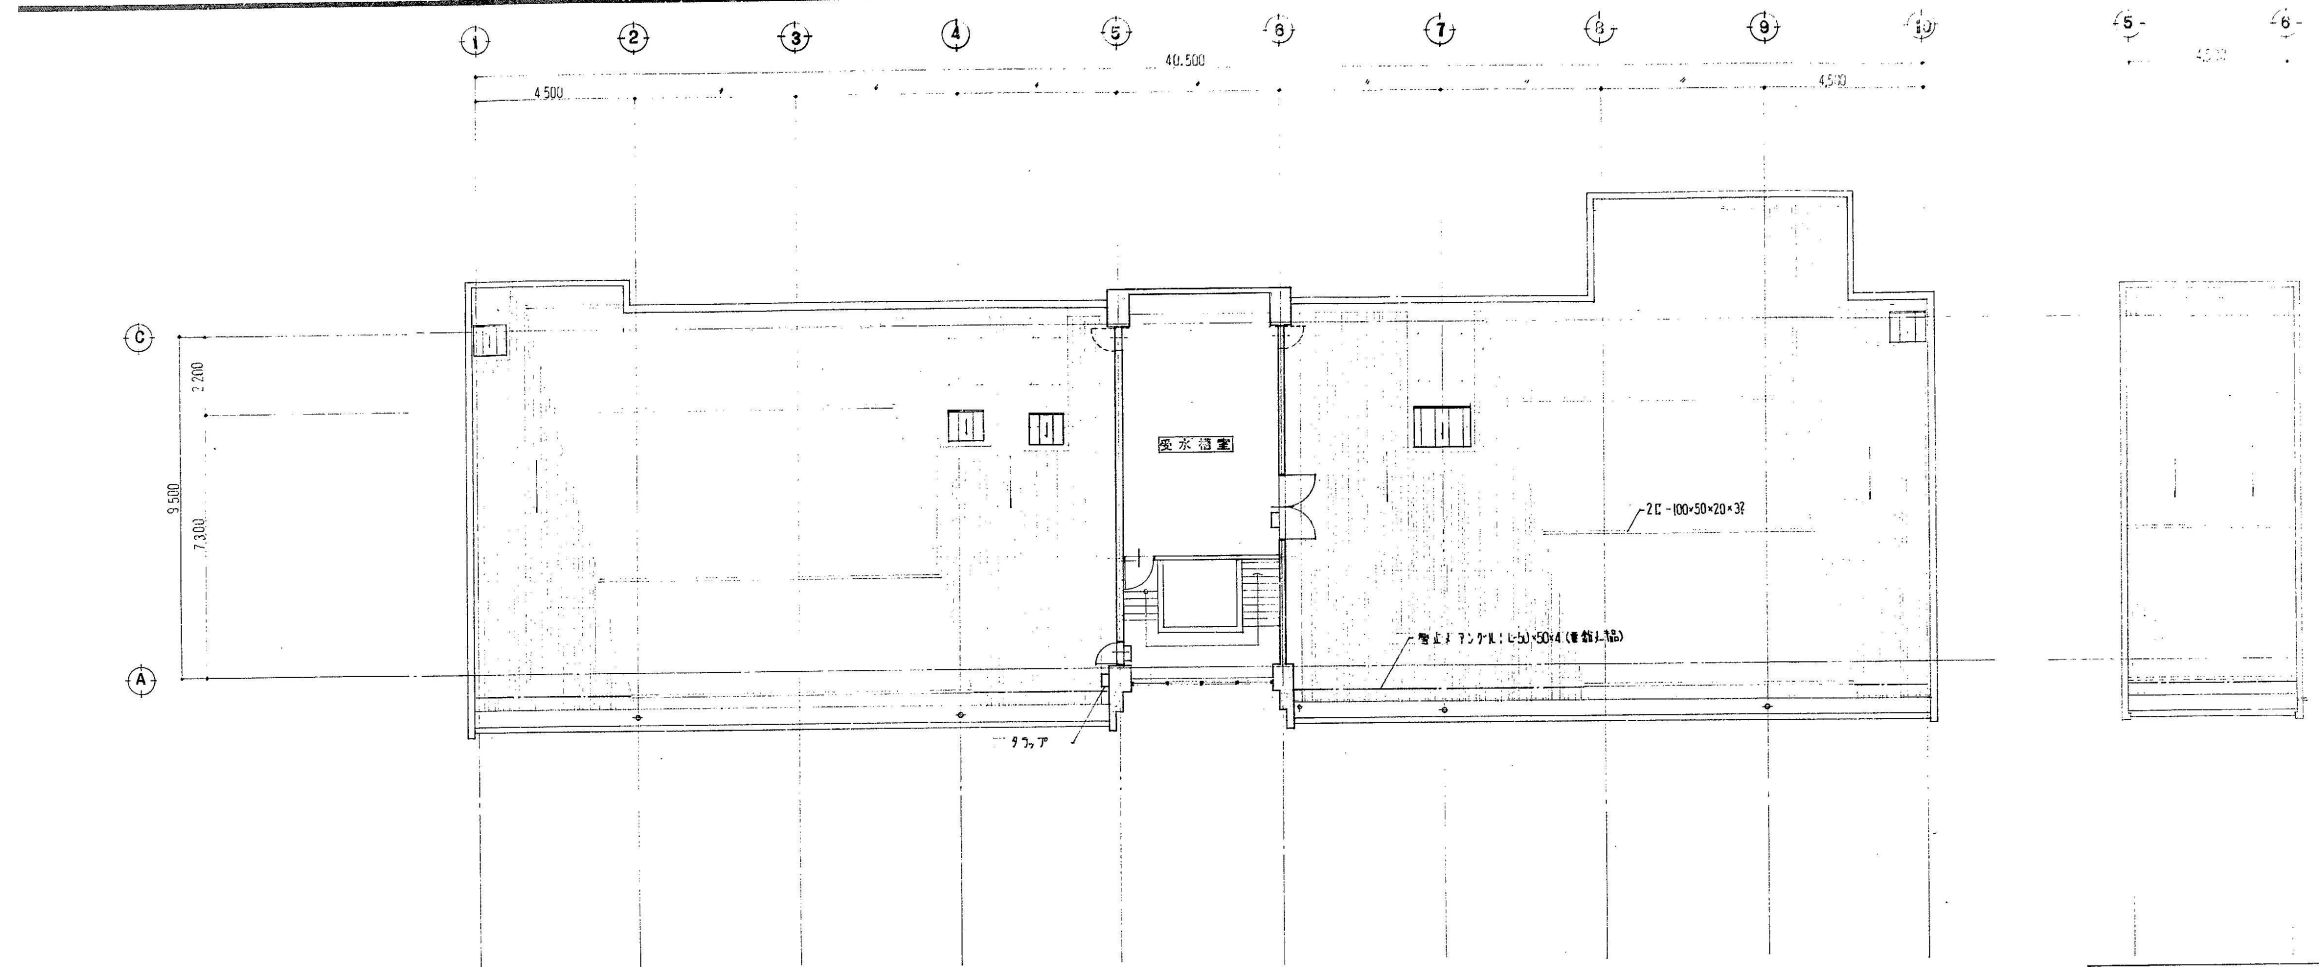

PH 階平面図


隠伏図

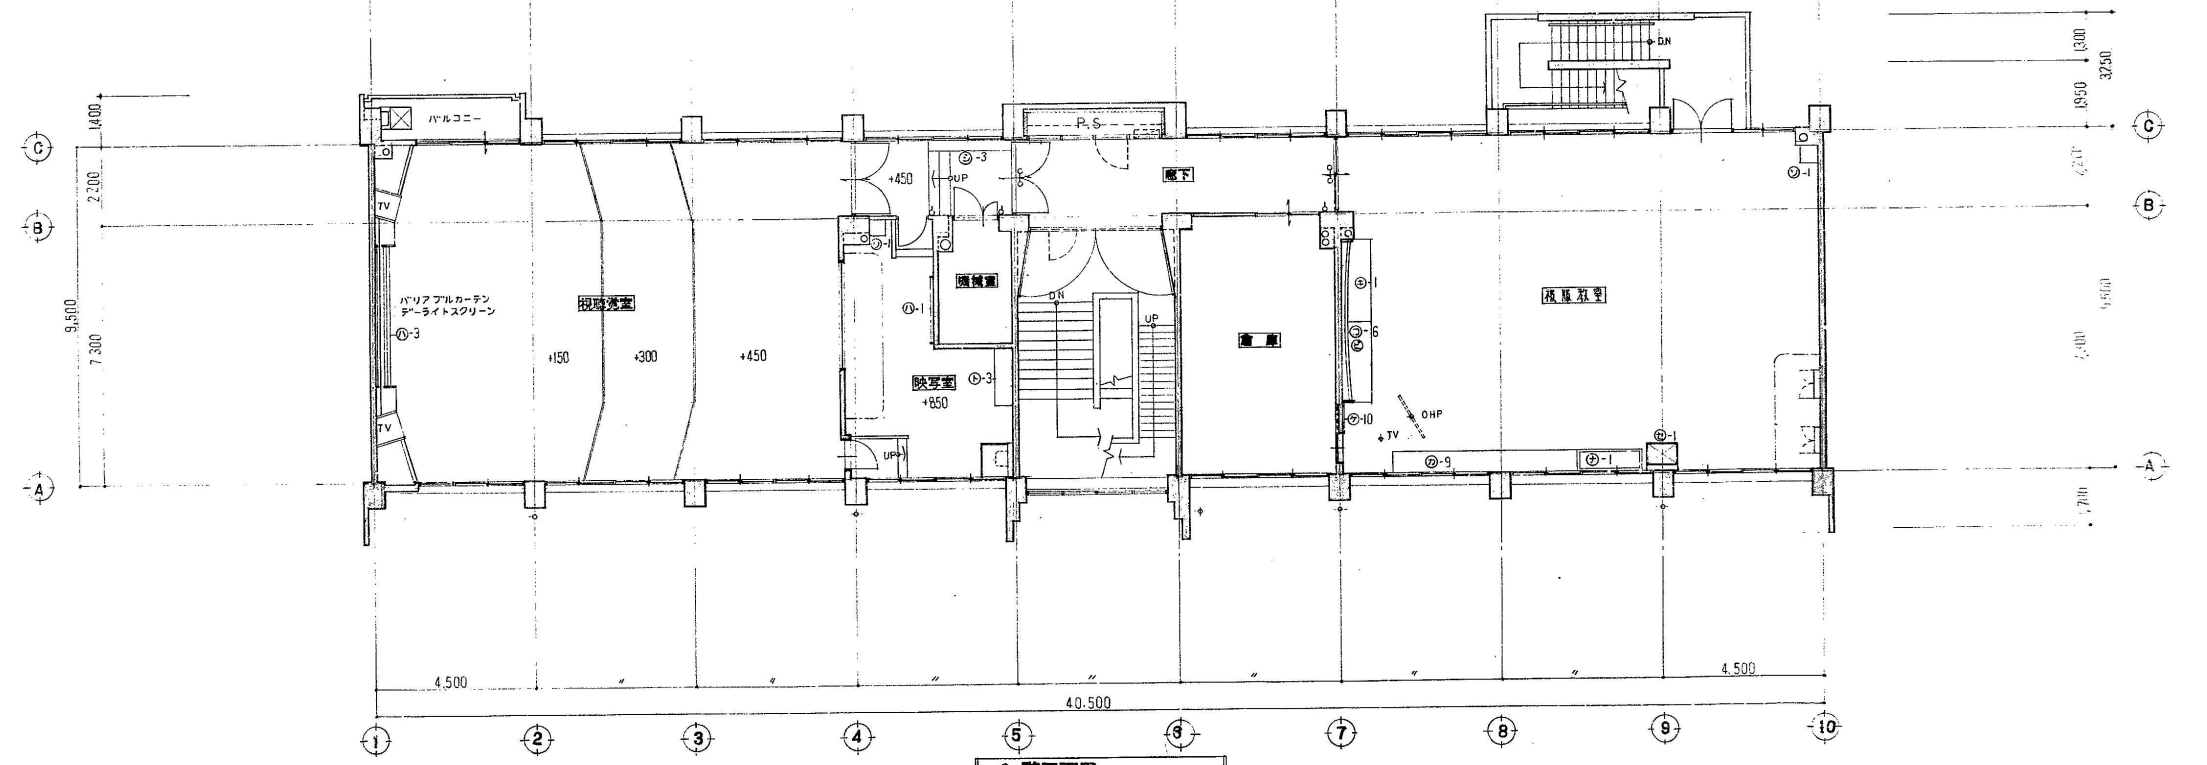

3 階平面図




南立面图

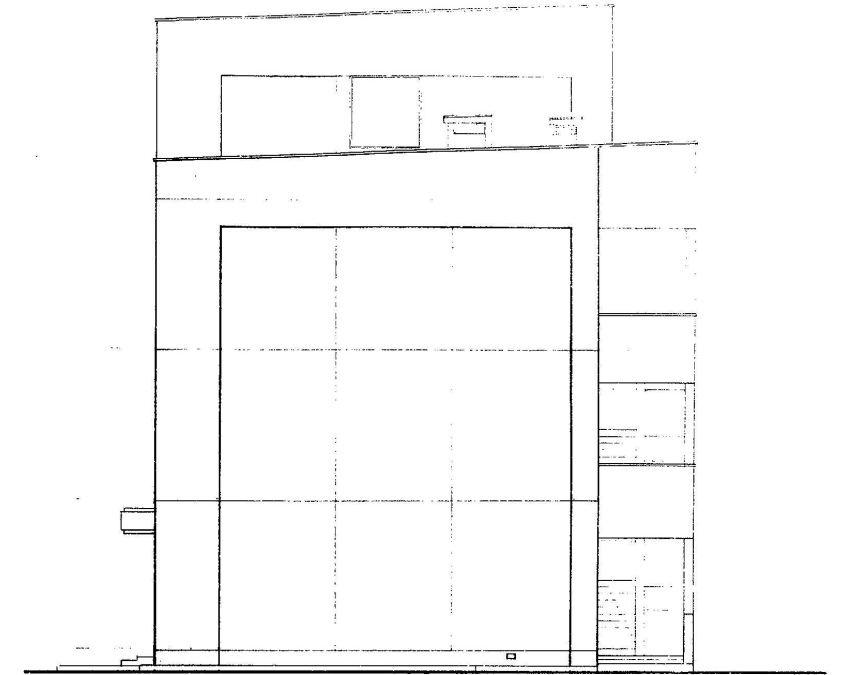

東立面图






北立面图

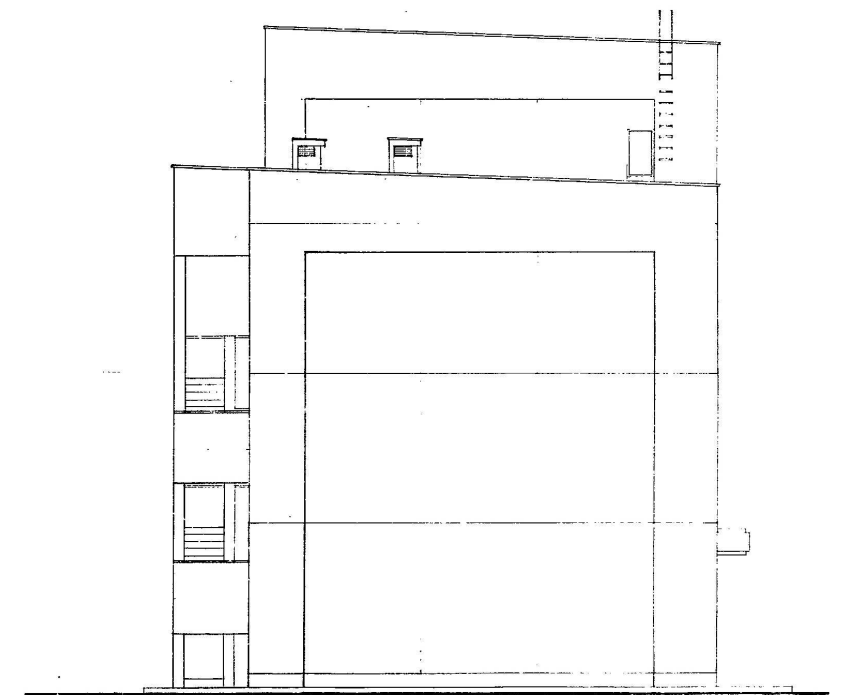


西立面图




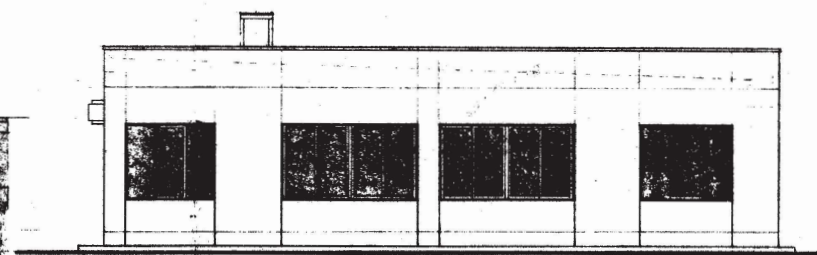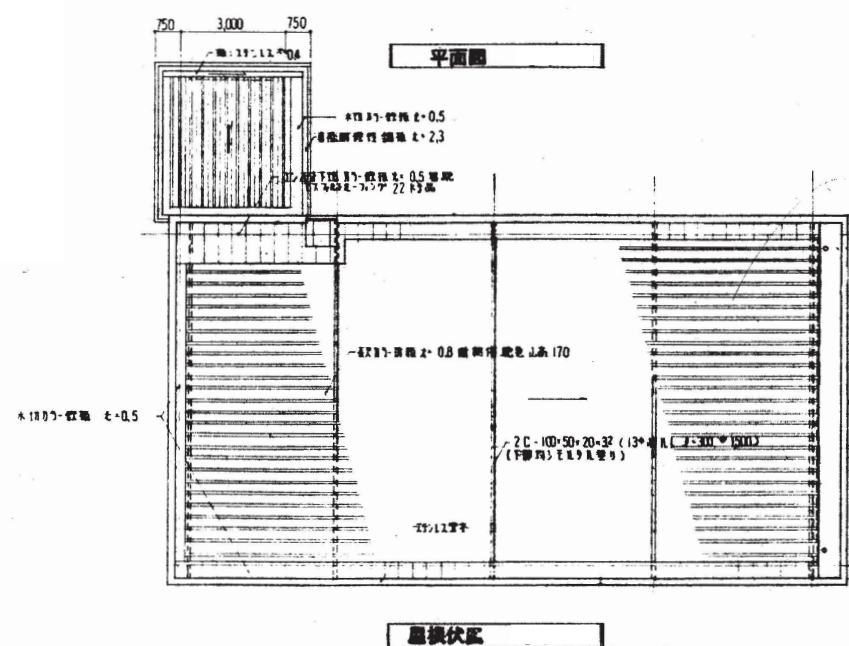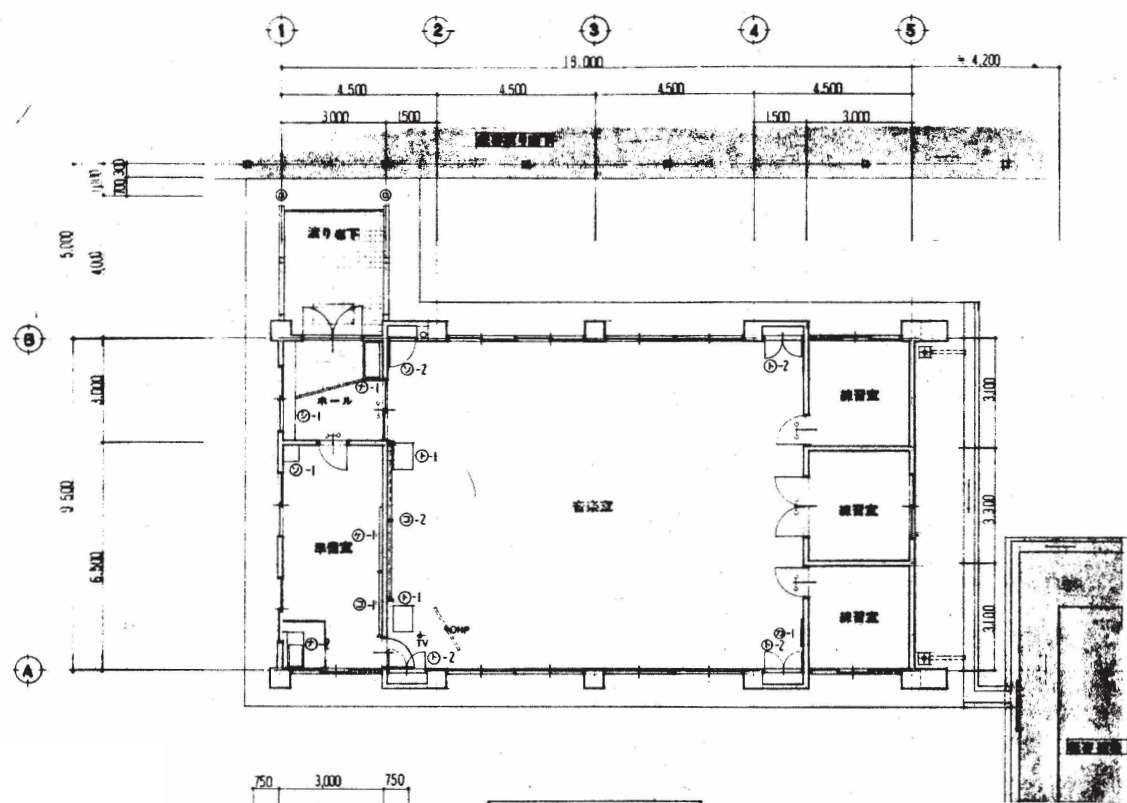


南立面図

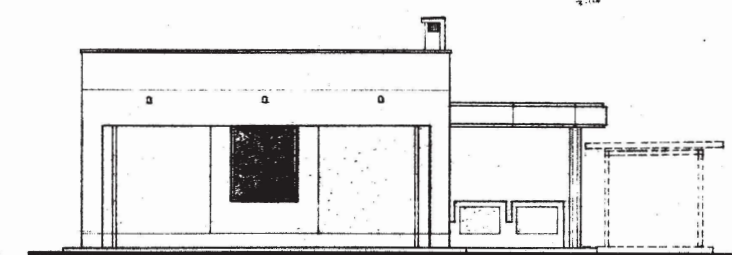

東立面図

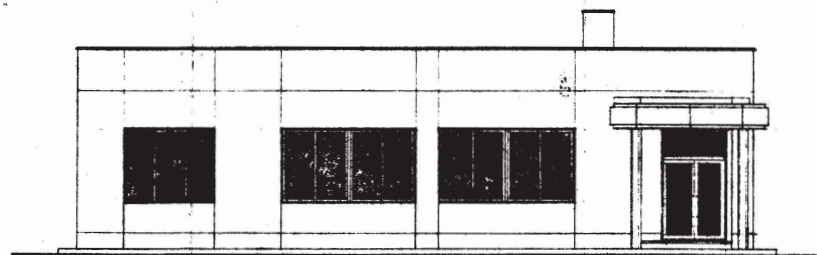

北立面図

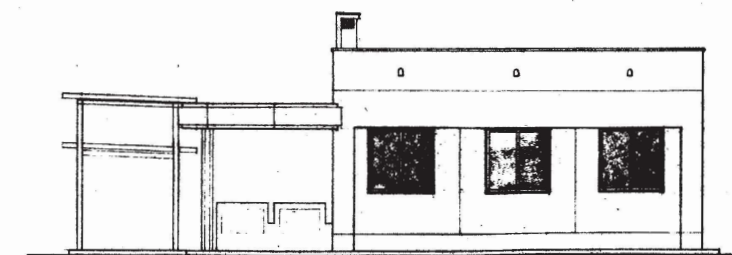

西立面図