


全体配置図

- …解体棟
- …改修棟








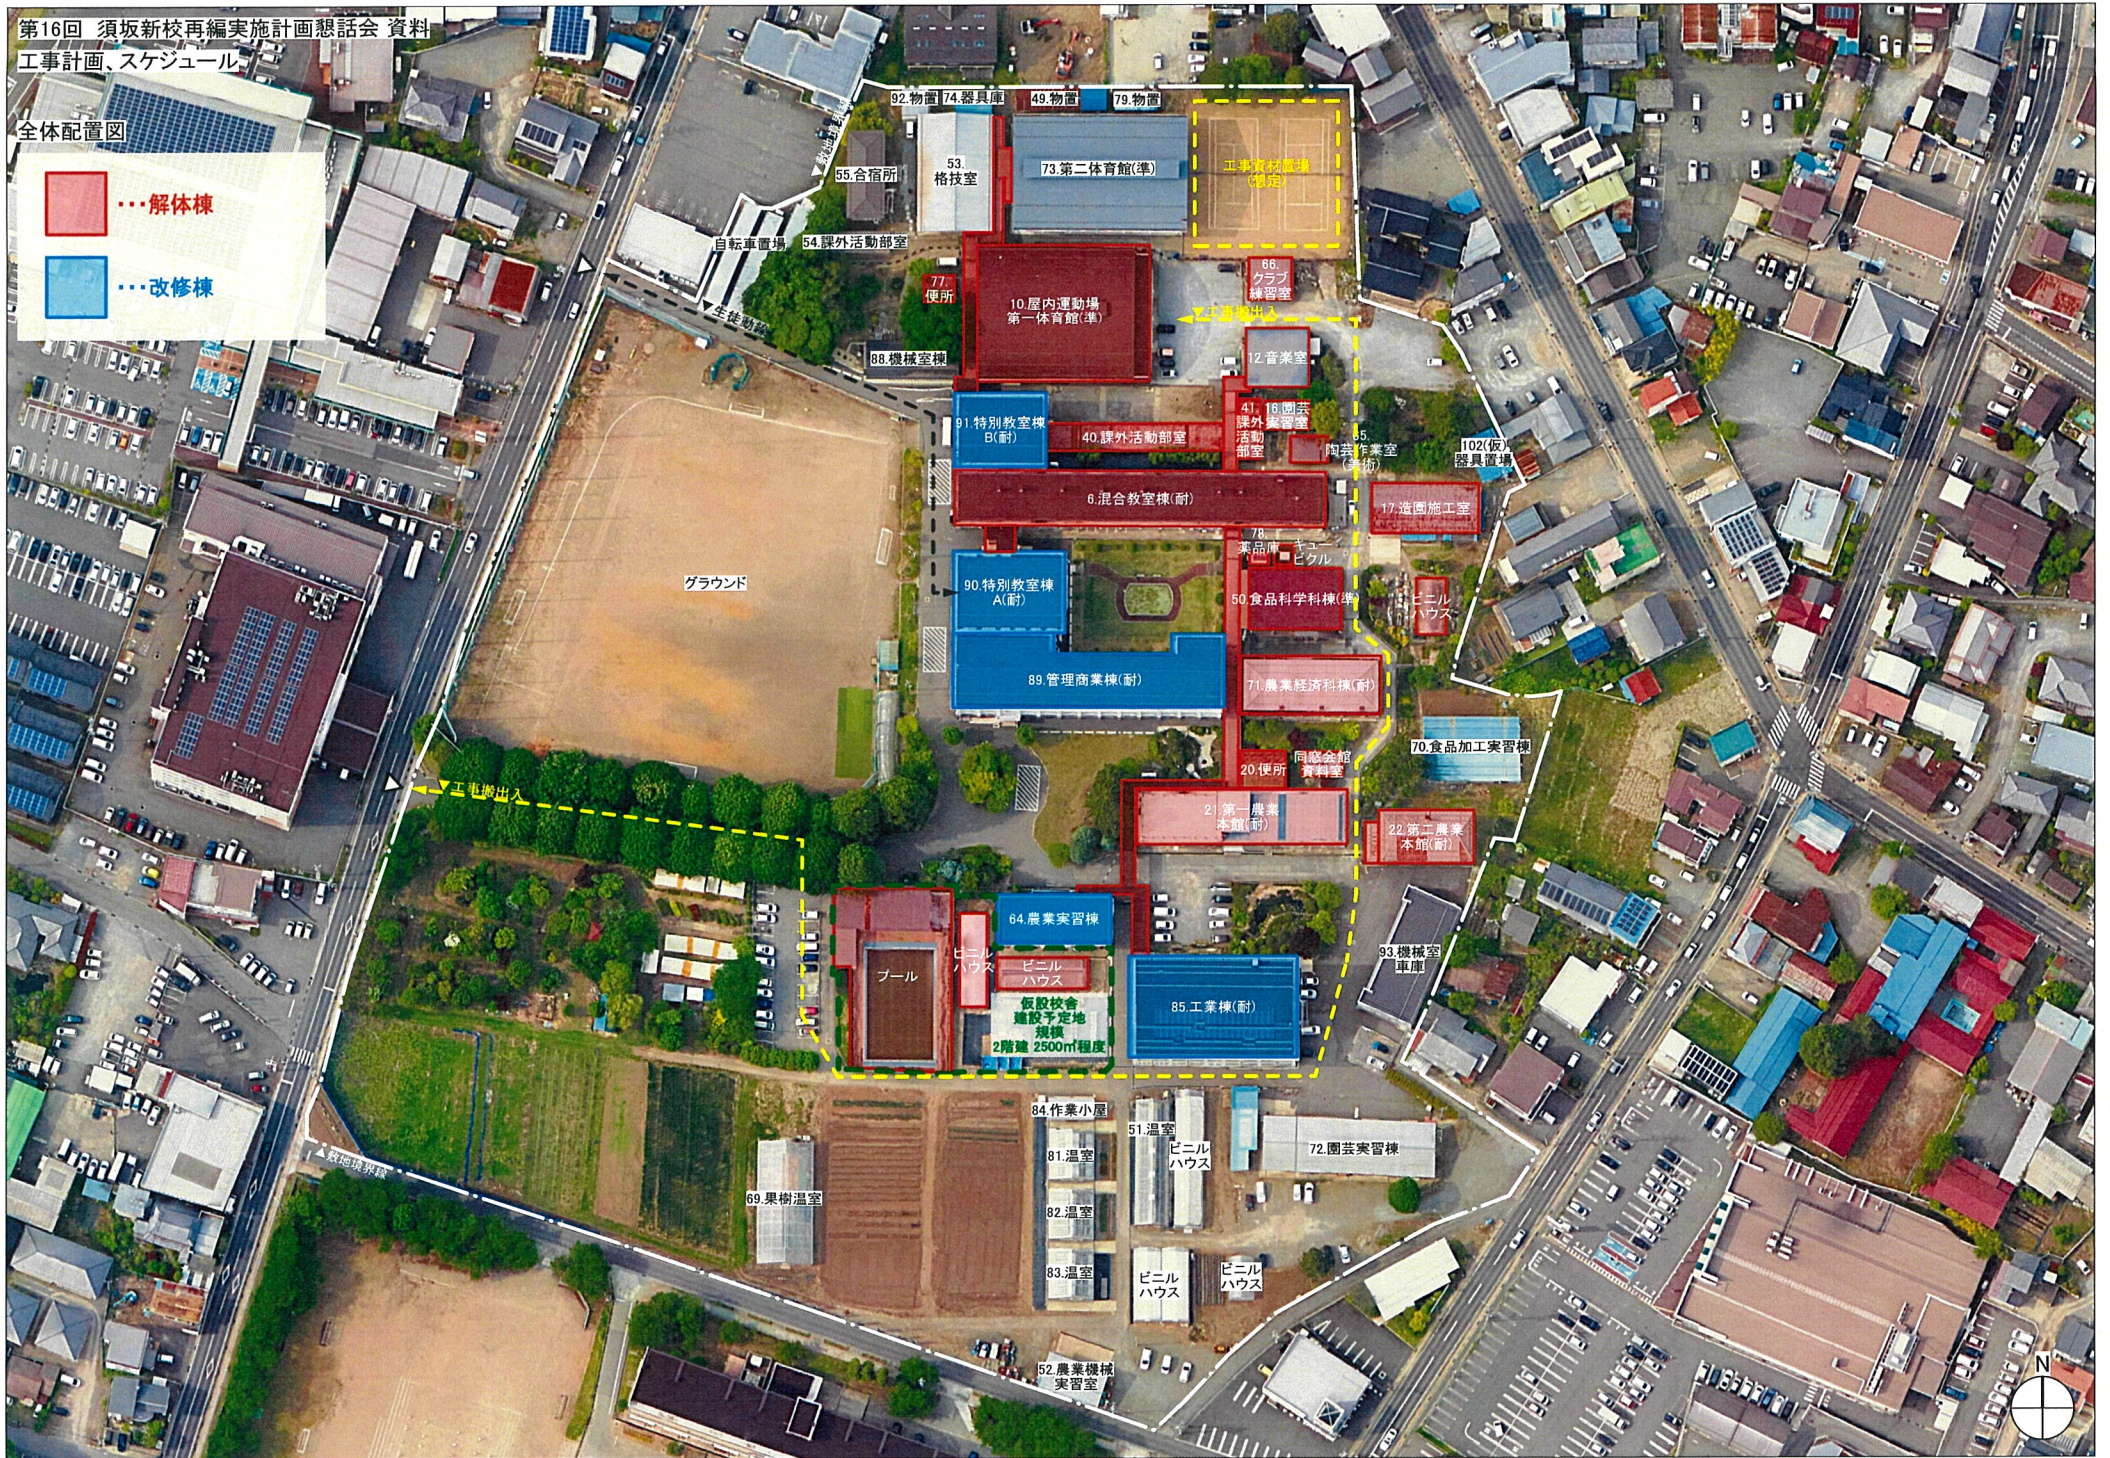


E案(ローリング計画)

解体棟,改修棟(農業実習棟)リスト  
赤塗1期工事,その他2期工事

工事フロー 凡例 ■ 新築棟 ■ 仮設校舎  既存利用  既存解体  既存改修

台帳番号	棟名	建築面積(m <sup>2</sup> )	延床面積(m <sup>2</sup> )	階数	室名	既存室	仮設面積	備考											
										20	体育	38.81	38.81	1	廊下	38.81	×		
22					第二講義棟	132.3	264.6	1	講義室	66.15	○	管理教室							
講義準備室									66.15	○	管理教室								
33	ボイラー室	8	9	1					ボイラー室	9	×								
50					食品科学科棟	279.86	509.84	1	食品科学実習室	143.4	○	ラインの設備を新築で行う。食品免許を取るに必要。地下の設備をすべて仮設スペースで可							
実習室									8.6	×									
実習室	28.2	×																	
実習室	18	×																	
実習室	18	×																	
ボイラー室	9.7	×	ボイラーの移設は可能か?																
物置	15.8	×																	
2	女子実習室	83	83	1					女子実習室	83	○								
64	農業実習棟	250	500	1	農業実習室	100.8	○												
65					海洋作業室(美術)	34.85	34.85	1	海洋作業室(美術)	34.85	×	明りが必要ないが、新築で特設設置するの心づかりの必要に注意							

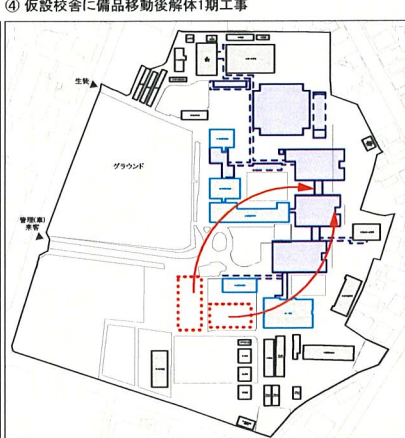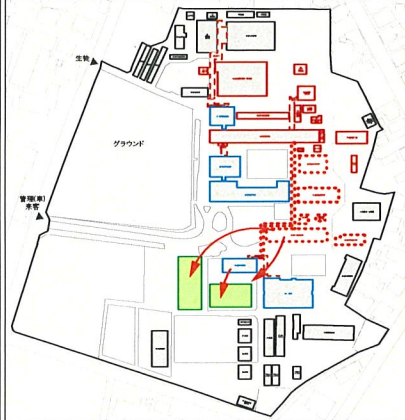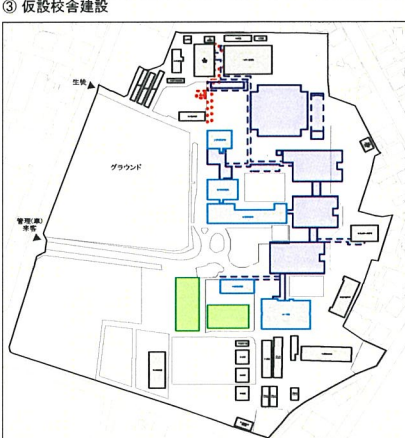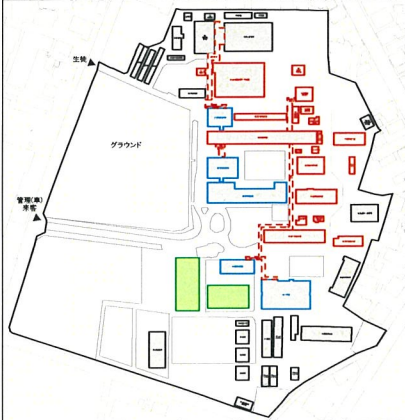 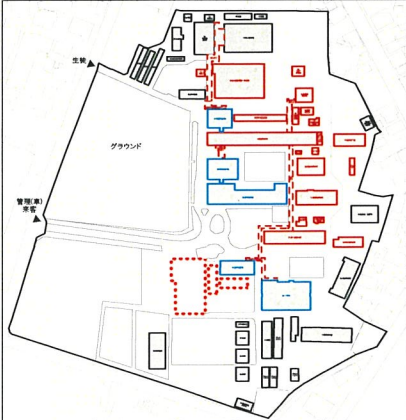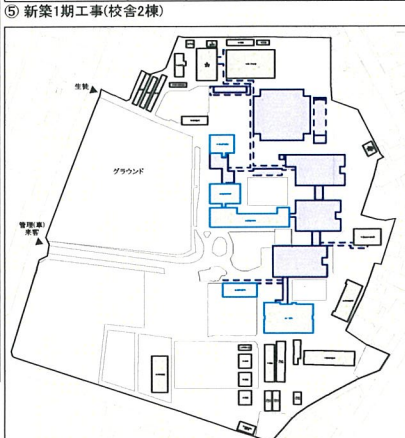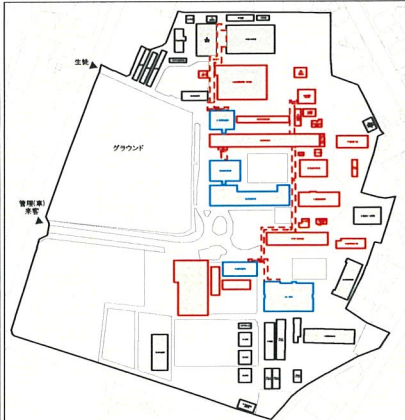


仮設校舎に必要な室面積の合計 2316.6㎡  
 ・赤塗内の既存室面積、仮設の要否(△含む)から算出(想定)  
 ・部室として利用できる部室が現状無い為仮設面積に含んでおります  
 ・農業実習棟を新築1期工事時に改修するため含んでおります  
 ・共用部は含んでおりません

⑨完了

# 事業スケジュール

E案(ローリング計画)

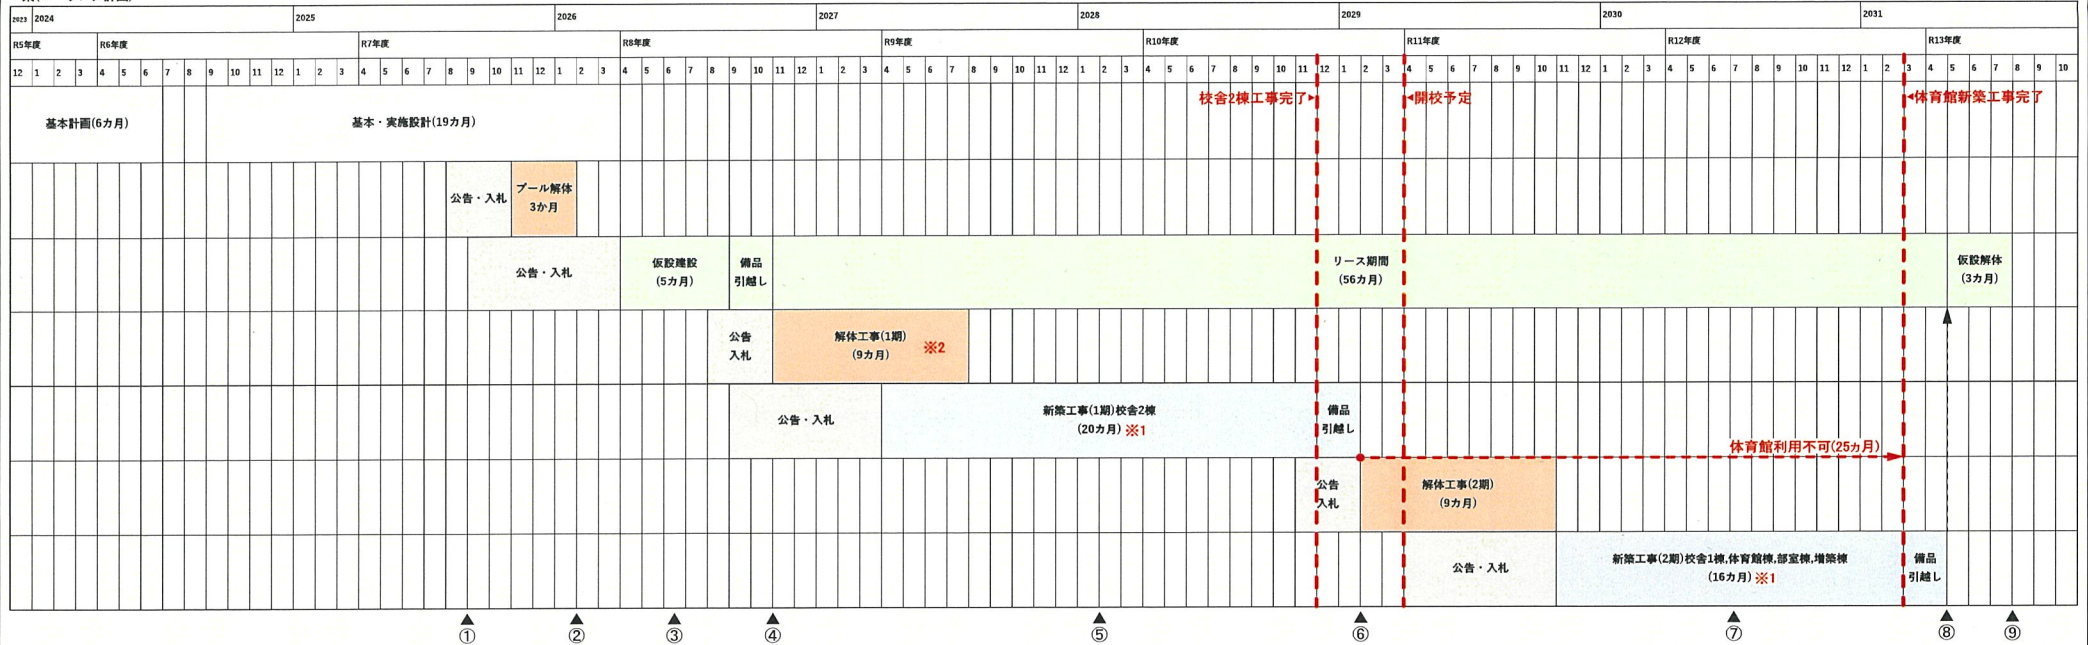

## 備考

- ※1 改修工事は新築工事に含んでおりますが規模や運営との調整により変更の可能性があります
- ※2 搬出入の詳細検討により、新築工事とラップできない可能性があります

## 工期が延長する可能性

- ・アスベストの調査結果
- ・埋蔵文化財の試掘結果
- ・運営との調整結果
- ・改修工事時期の調整結果
- ・入札時期の調整結果

## 工期が短縮する可能性

- ・想定以外の工事搬入路が確保できた場合
- ・新築,解体工事をラップした場合

今後変更になる可能性があります