（資料２）

案内図・配置図

配　置　図
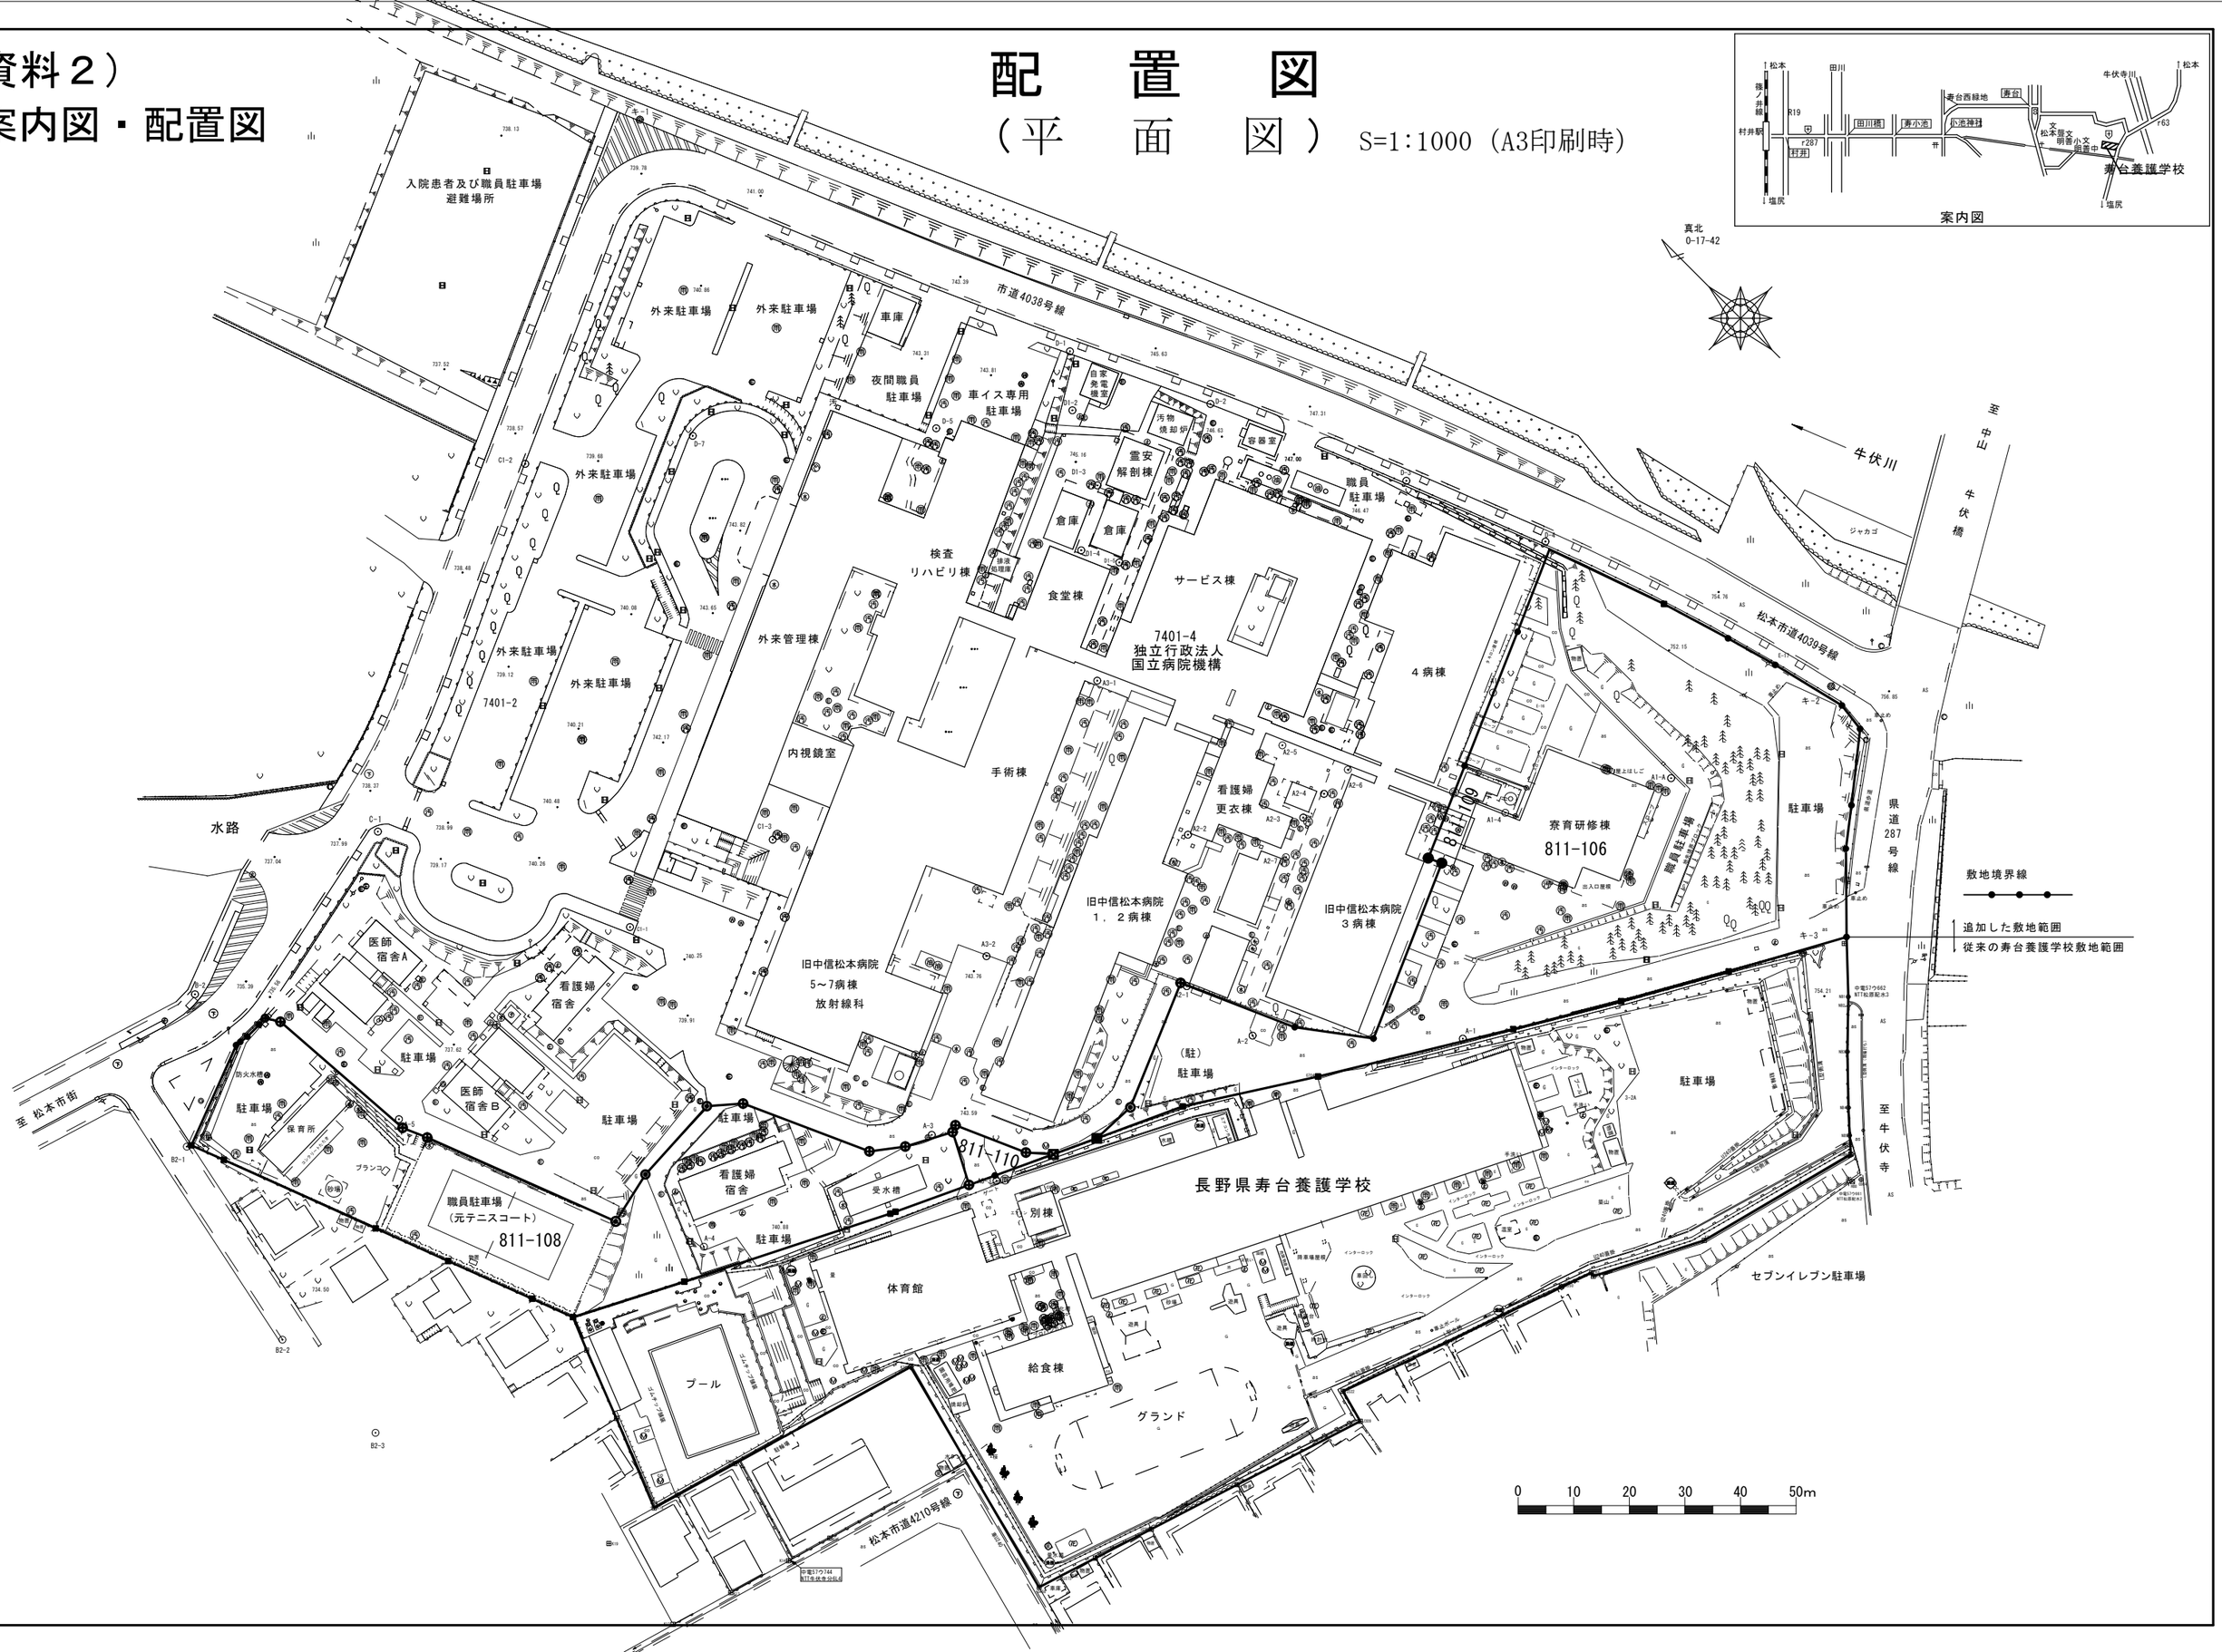
（平　面　図）　S=1:1000（A3印刷時）