



「信州いい川づくり」モデル事業 一級河川遠山川 飯田市 和田 詳細設計【概要図】


計画平面図

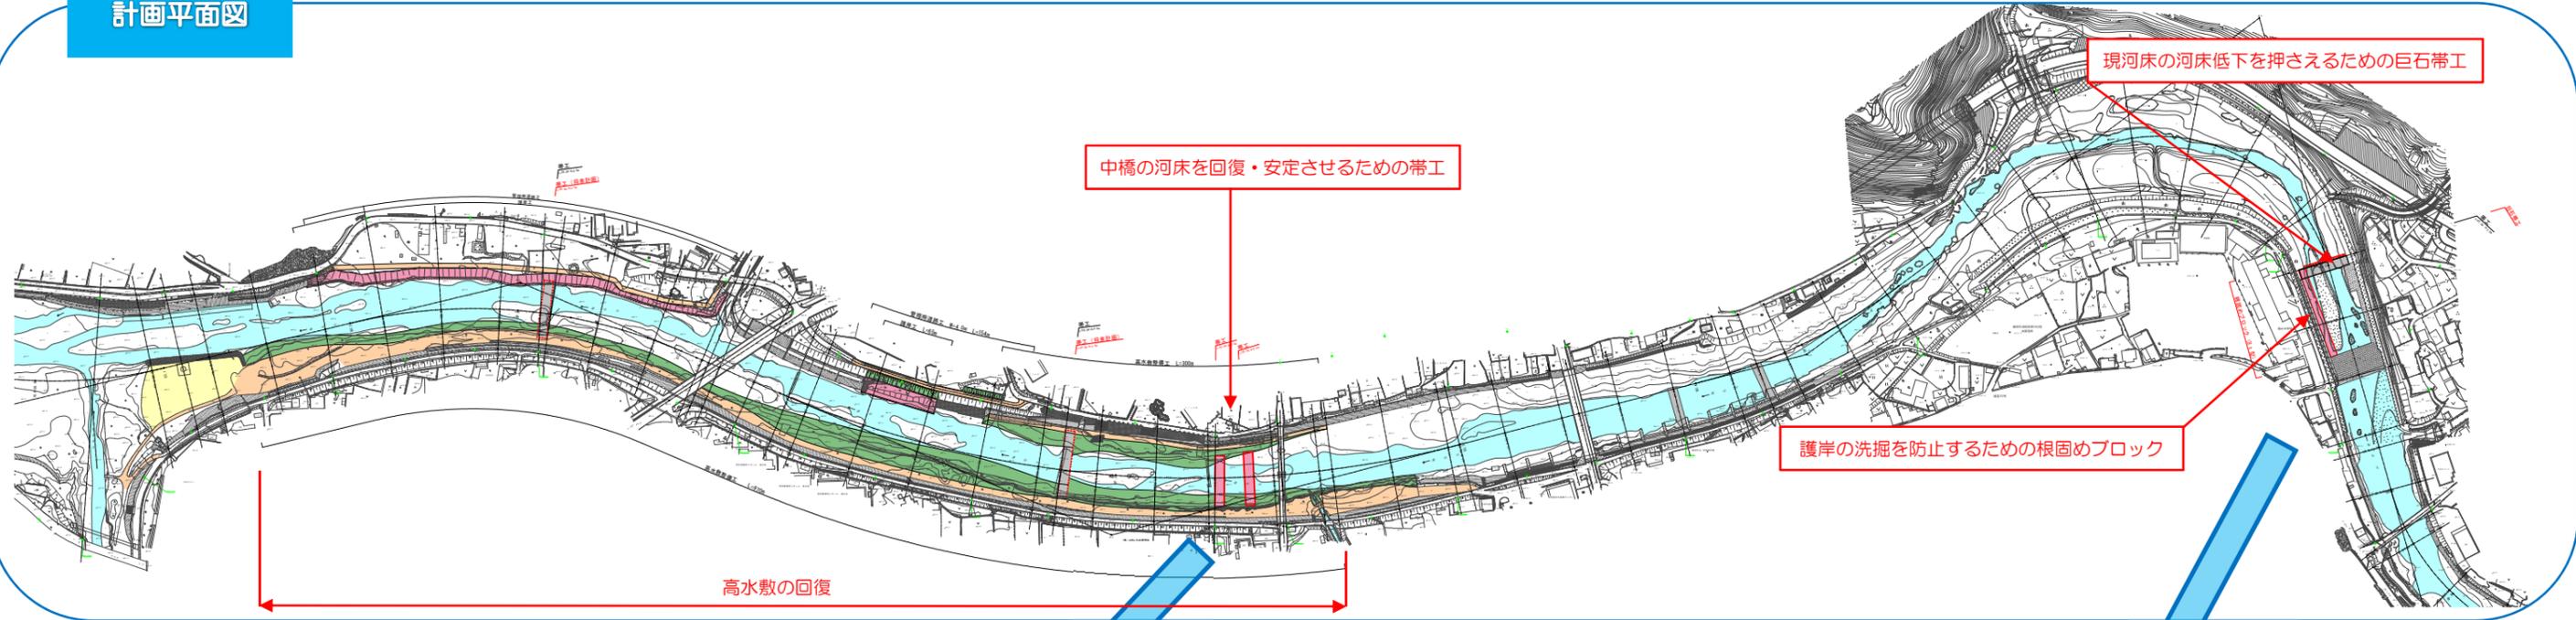

中橋下流 計画横断図

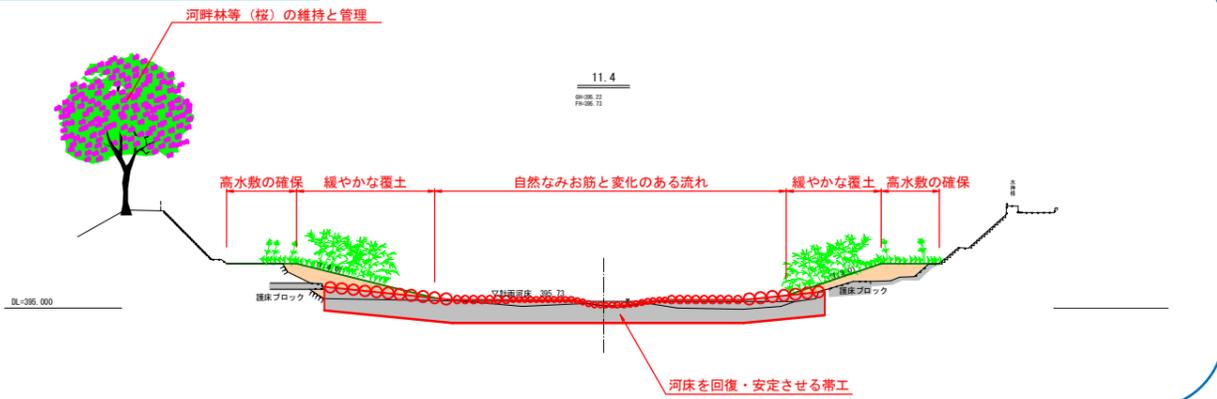

中学校横 計画横断図

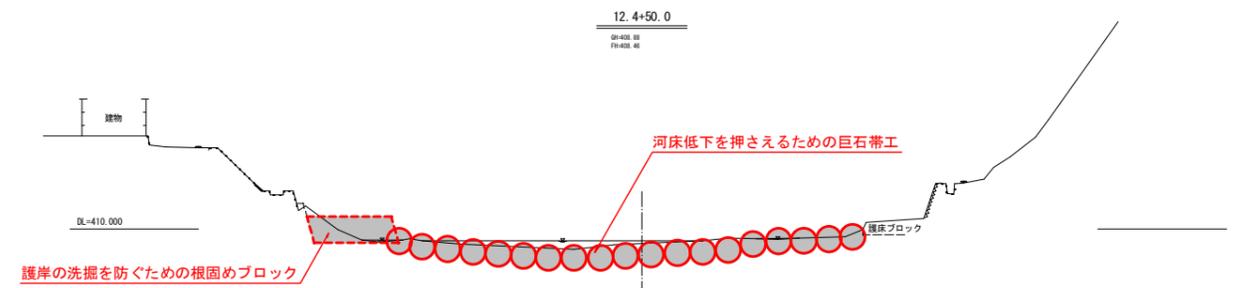

計画縦断図

