



基本計画案

縦断面図 V=1:200 H=1:2,500

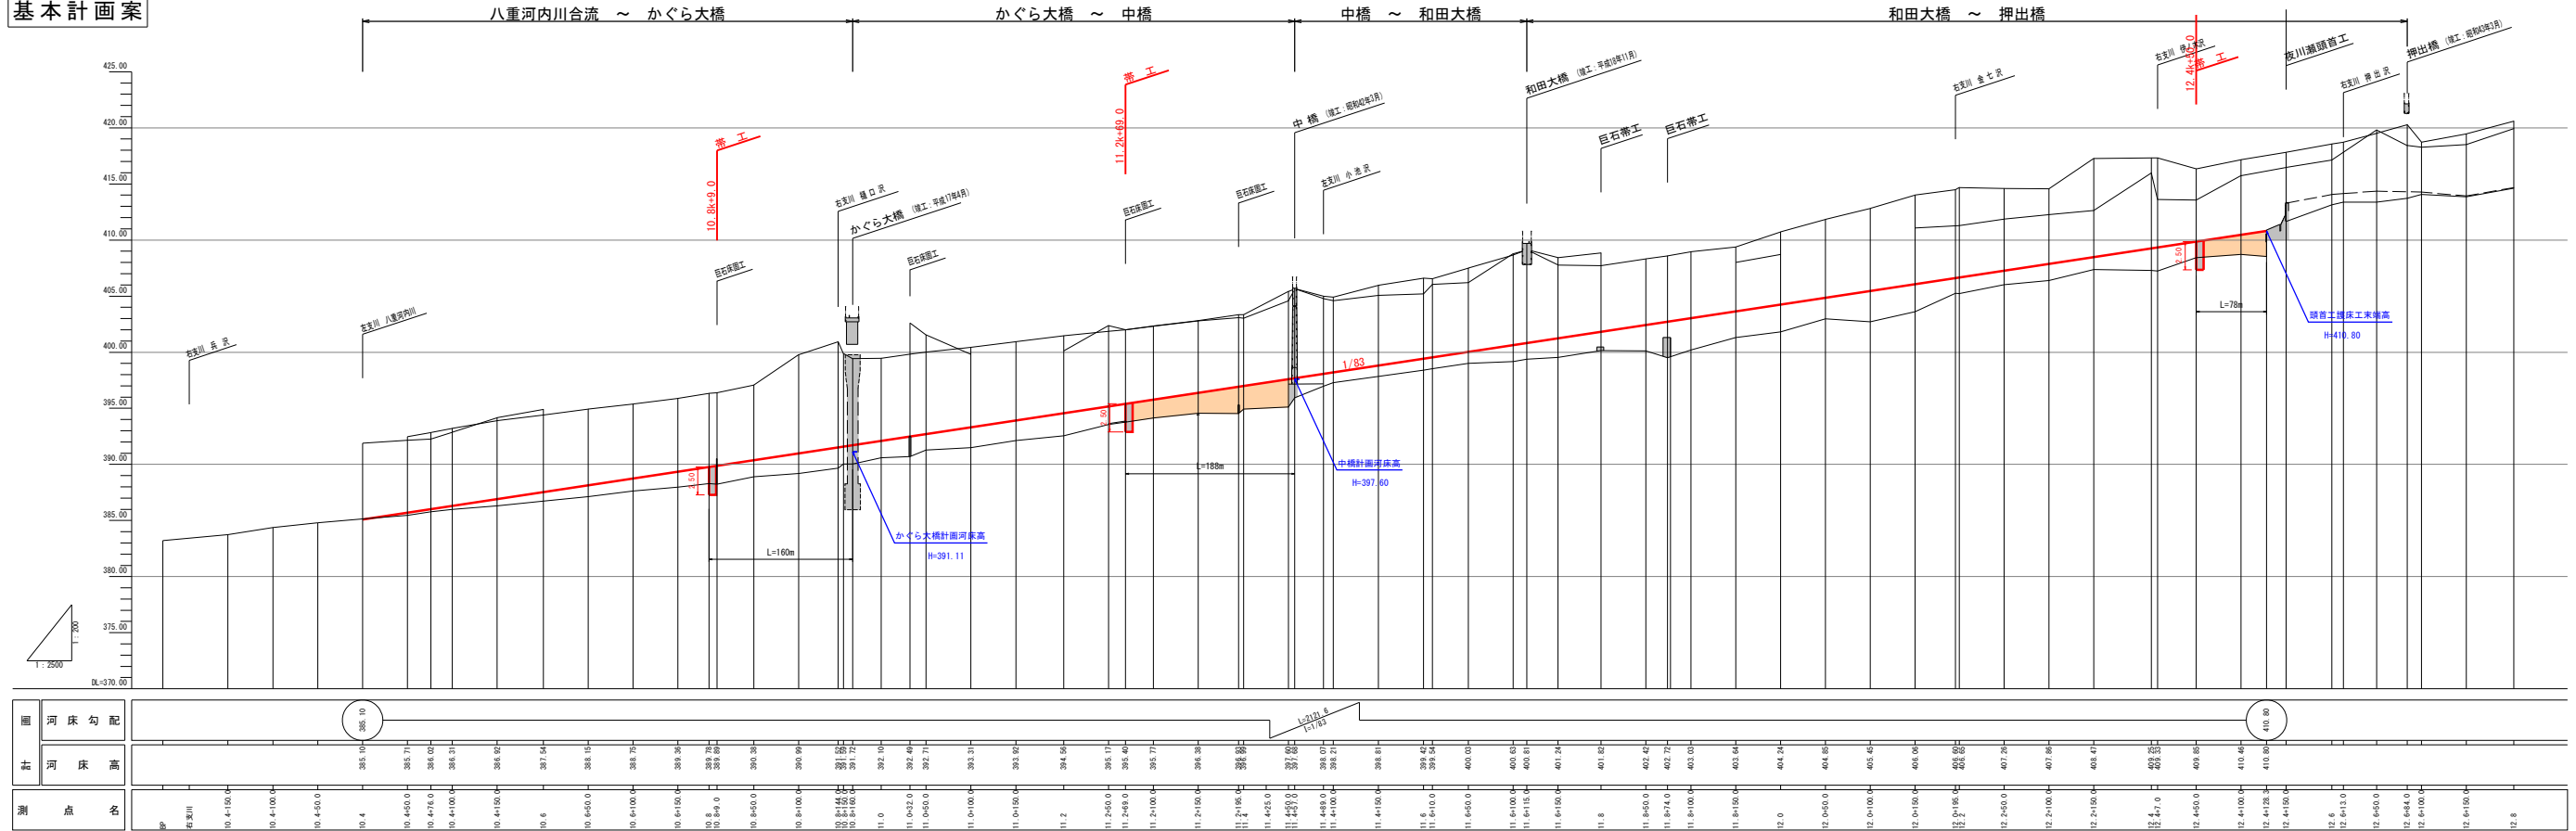

詳細設計案 (検討中)

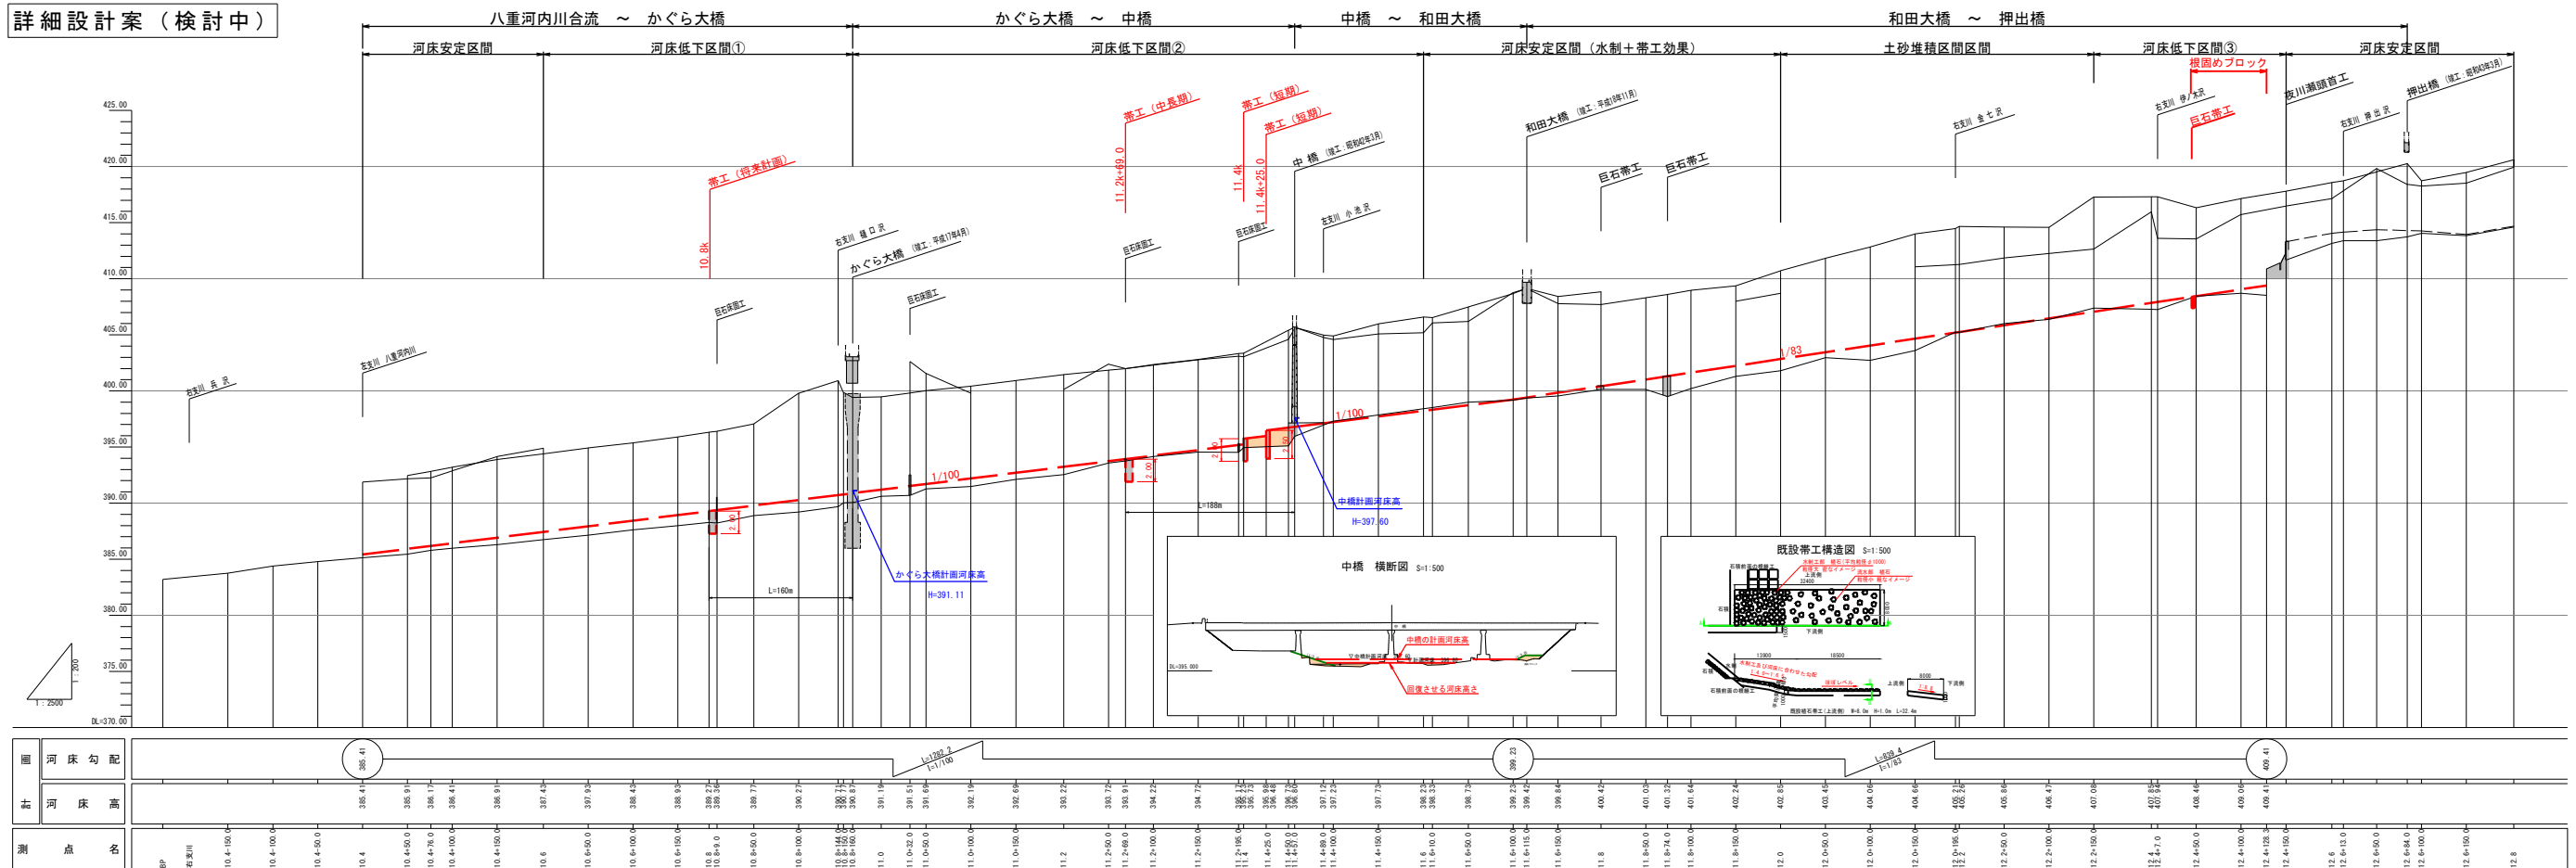

- | 凡 例 | |
|-------------|-----------|
| 最 深 河 床 高 | ——— |
| 中 心 線 地 盤 高 | - - - - - |
| 左 岸 堤 防 高 | ——— |
| 右 岸 堤 防 高 | ——— |
| 計 画 河 床 高 | ——— |

