



長野県立武道館自動販売機 設置位置図
(2階 貸付位置④~⑤)

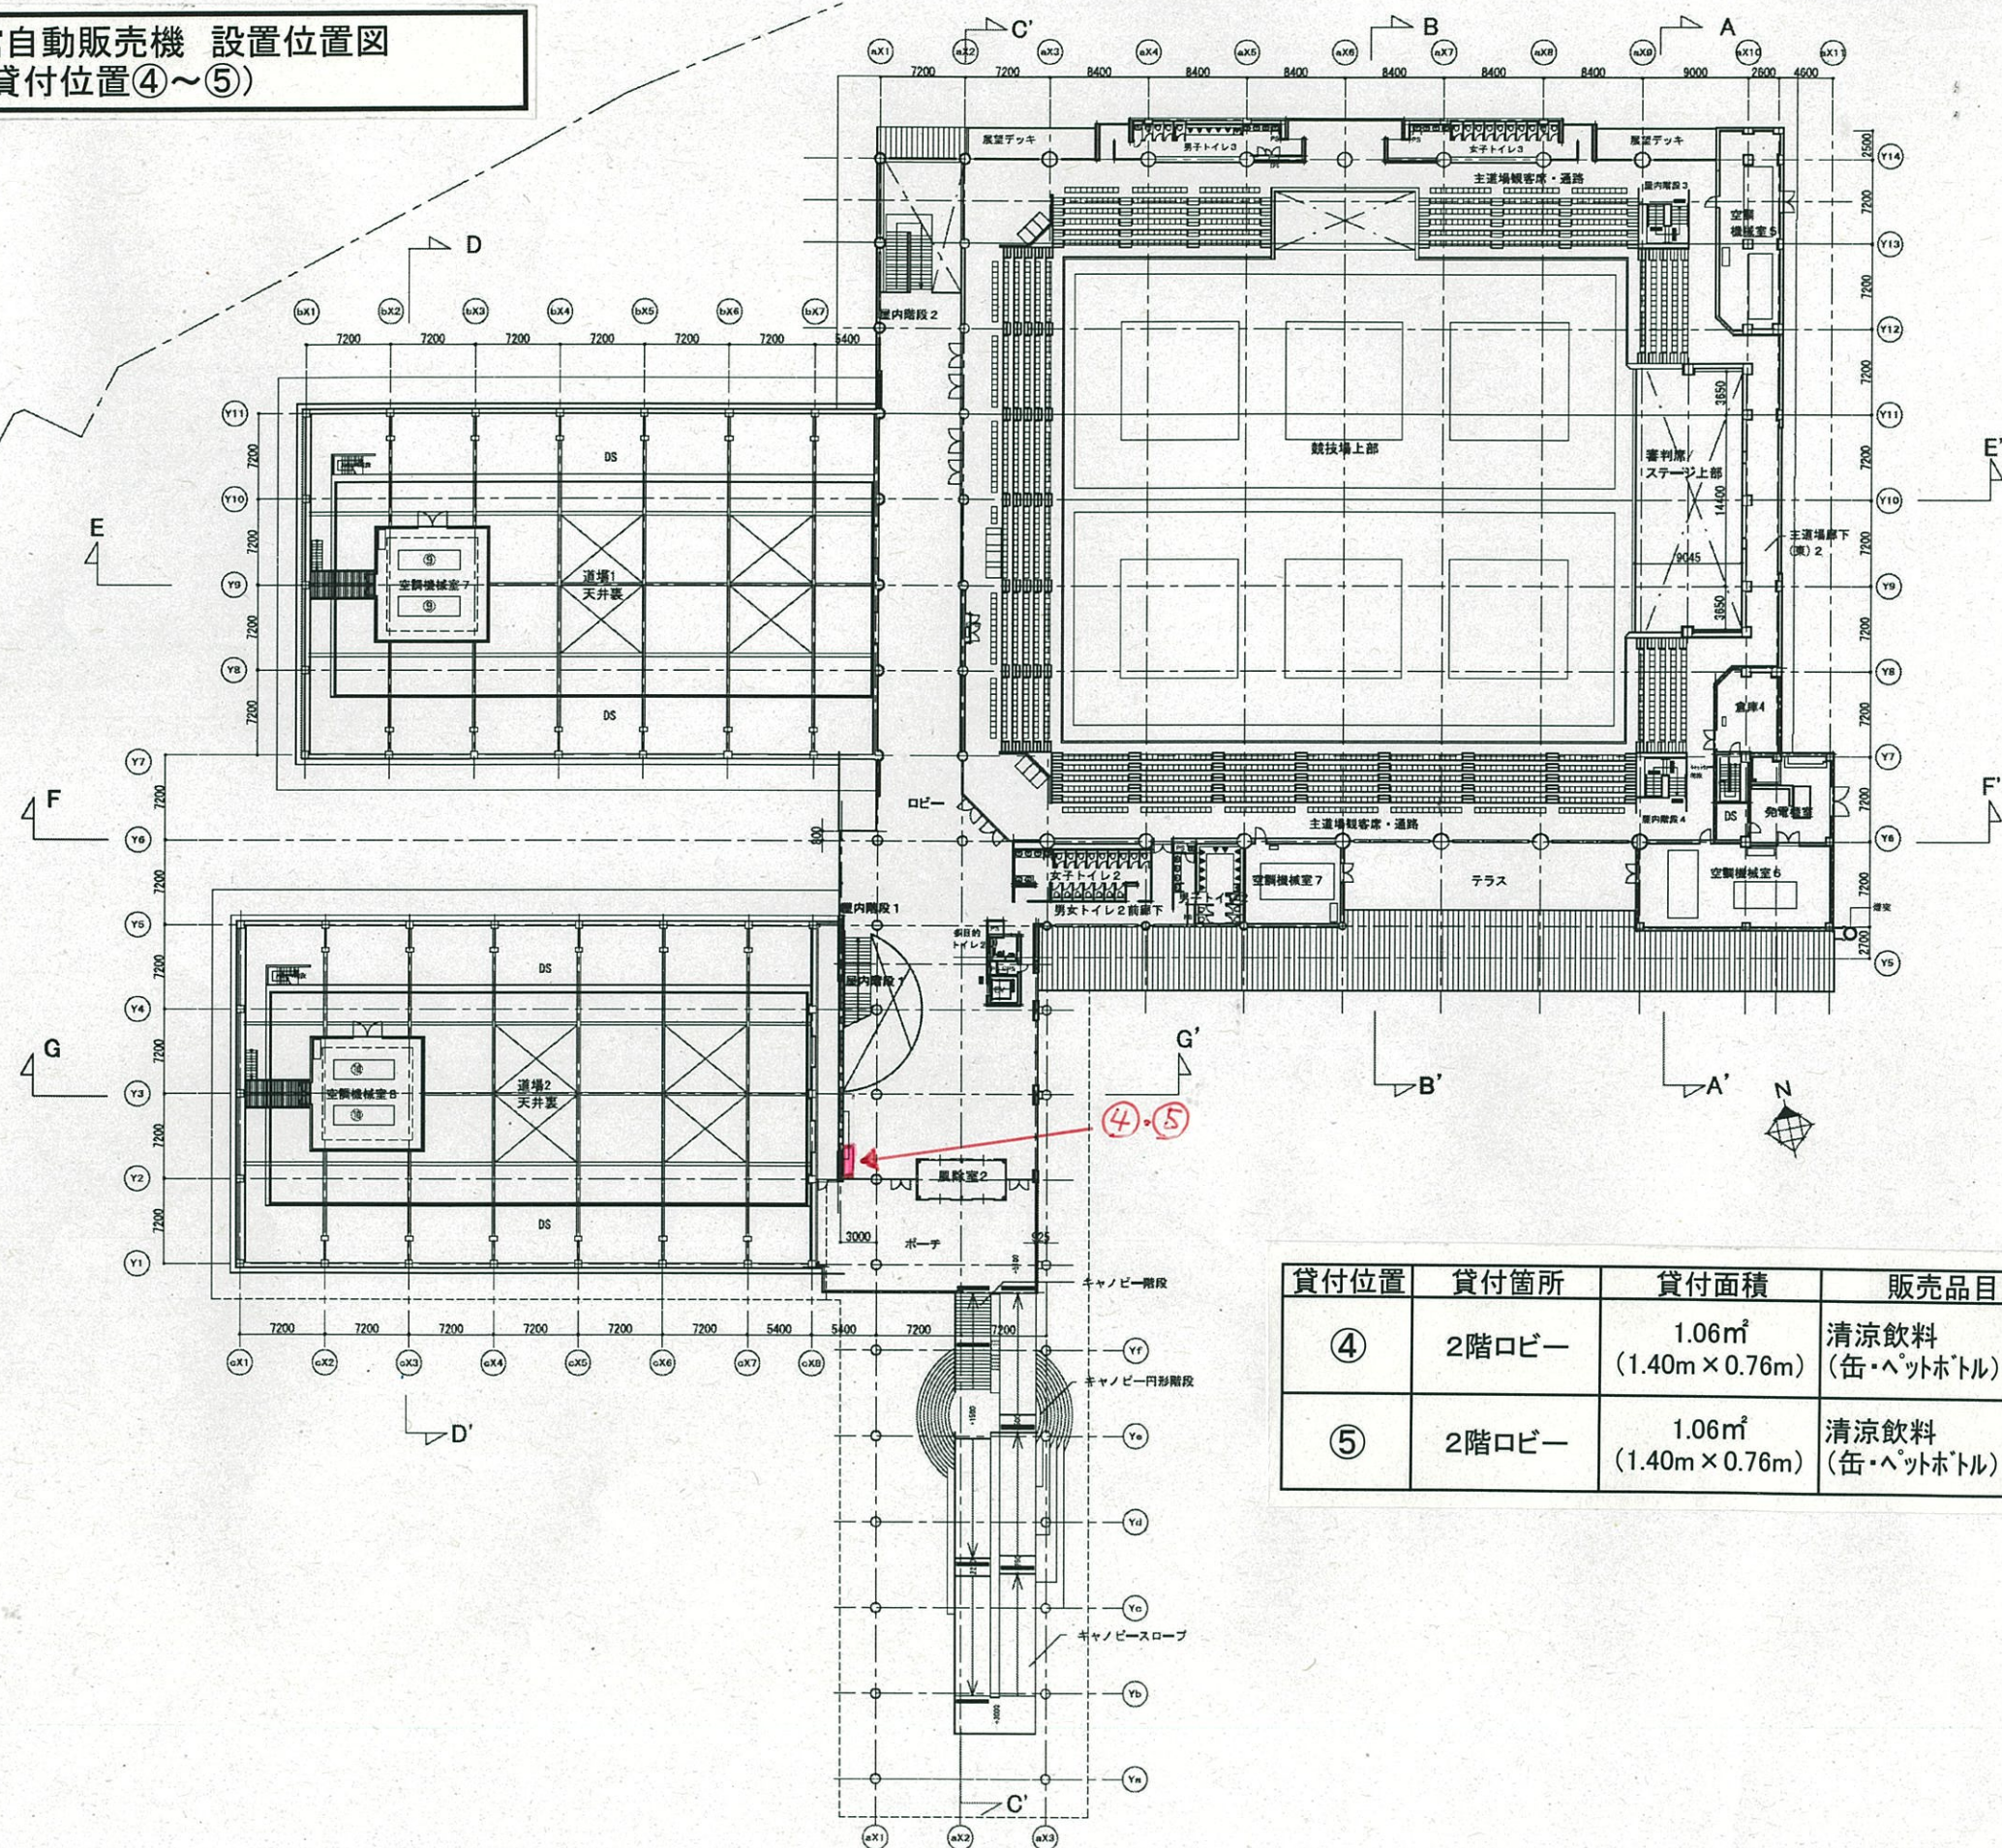

| 貸付位置 | 貸付箇所 | 貸付面積 | 販売品目 |
|------|-------|--------------------------|--------------------|
| ④ | 2階ロビー | 1.06㎡ (1.40m × 0.76m) | 清涼飲料 (缶・ペットボトル) |
| ⑤ | 2階ロビー | 1.06㎡ (1.40m × 0.76m) | 清涼飲料 (缶・ペットボトル) |

長野県立武道館自動販売機 設置位置図(詳細)
(2階 貸付位置④~⑤)

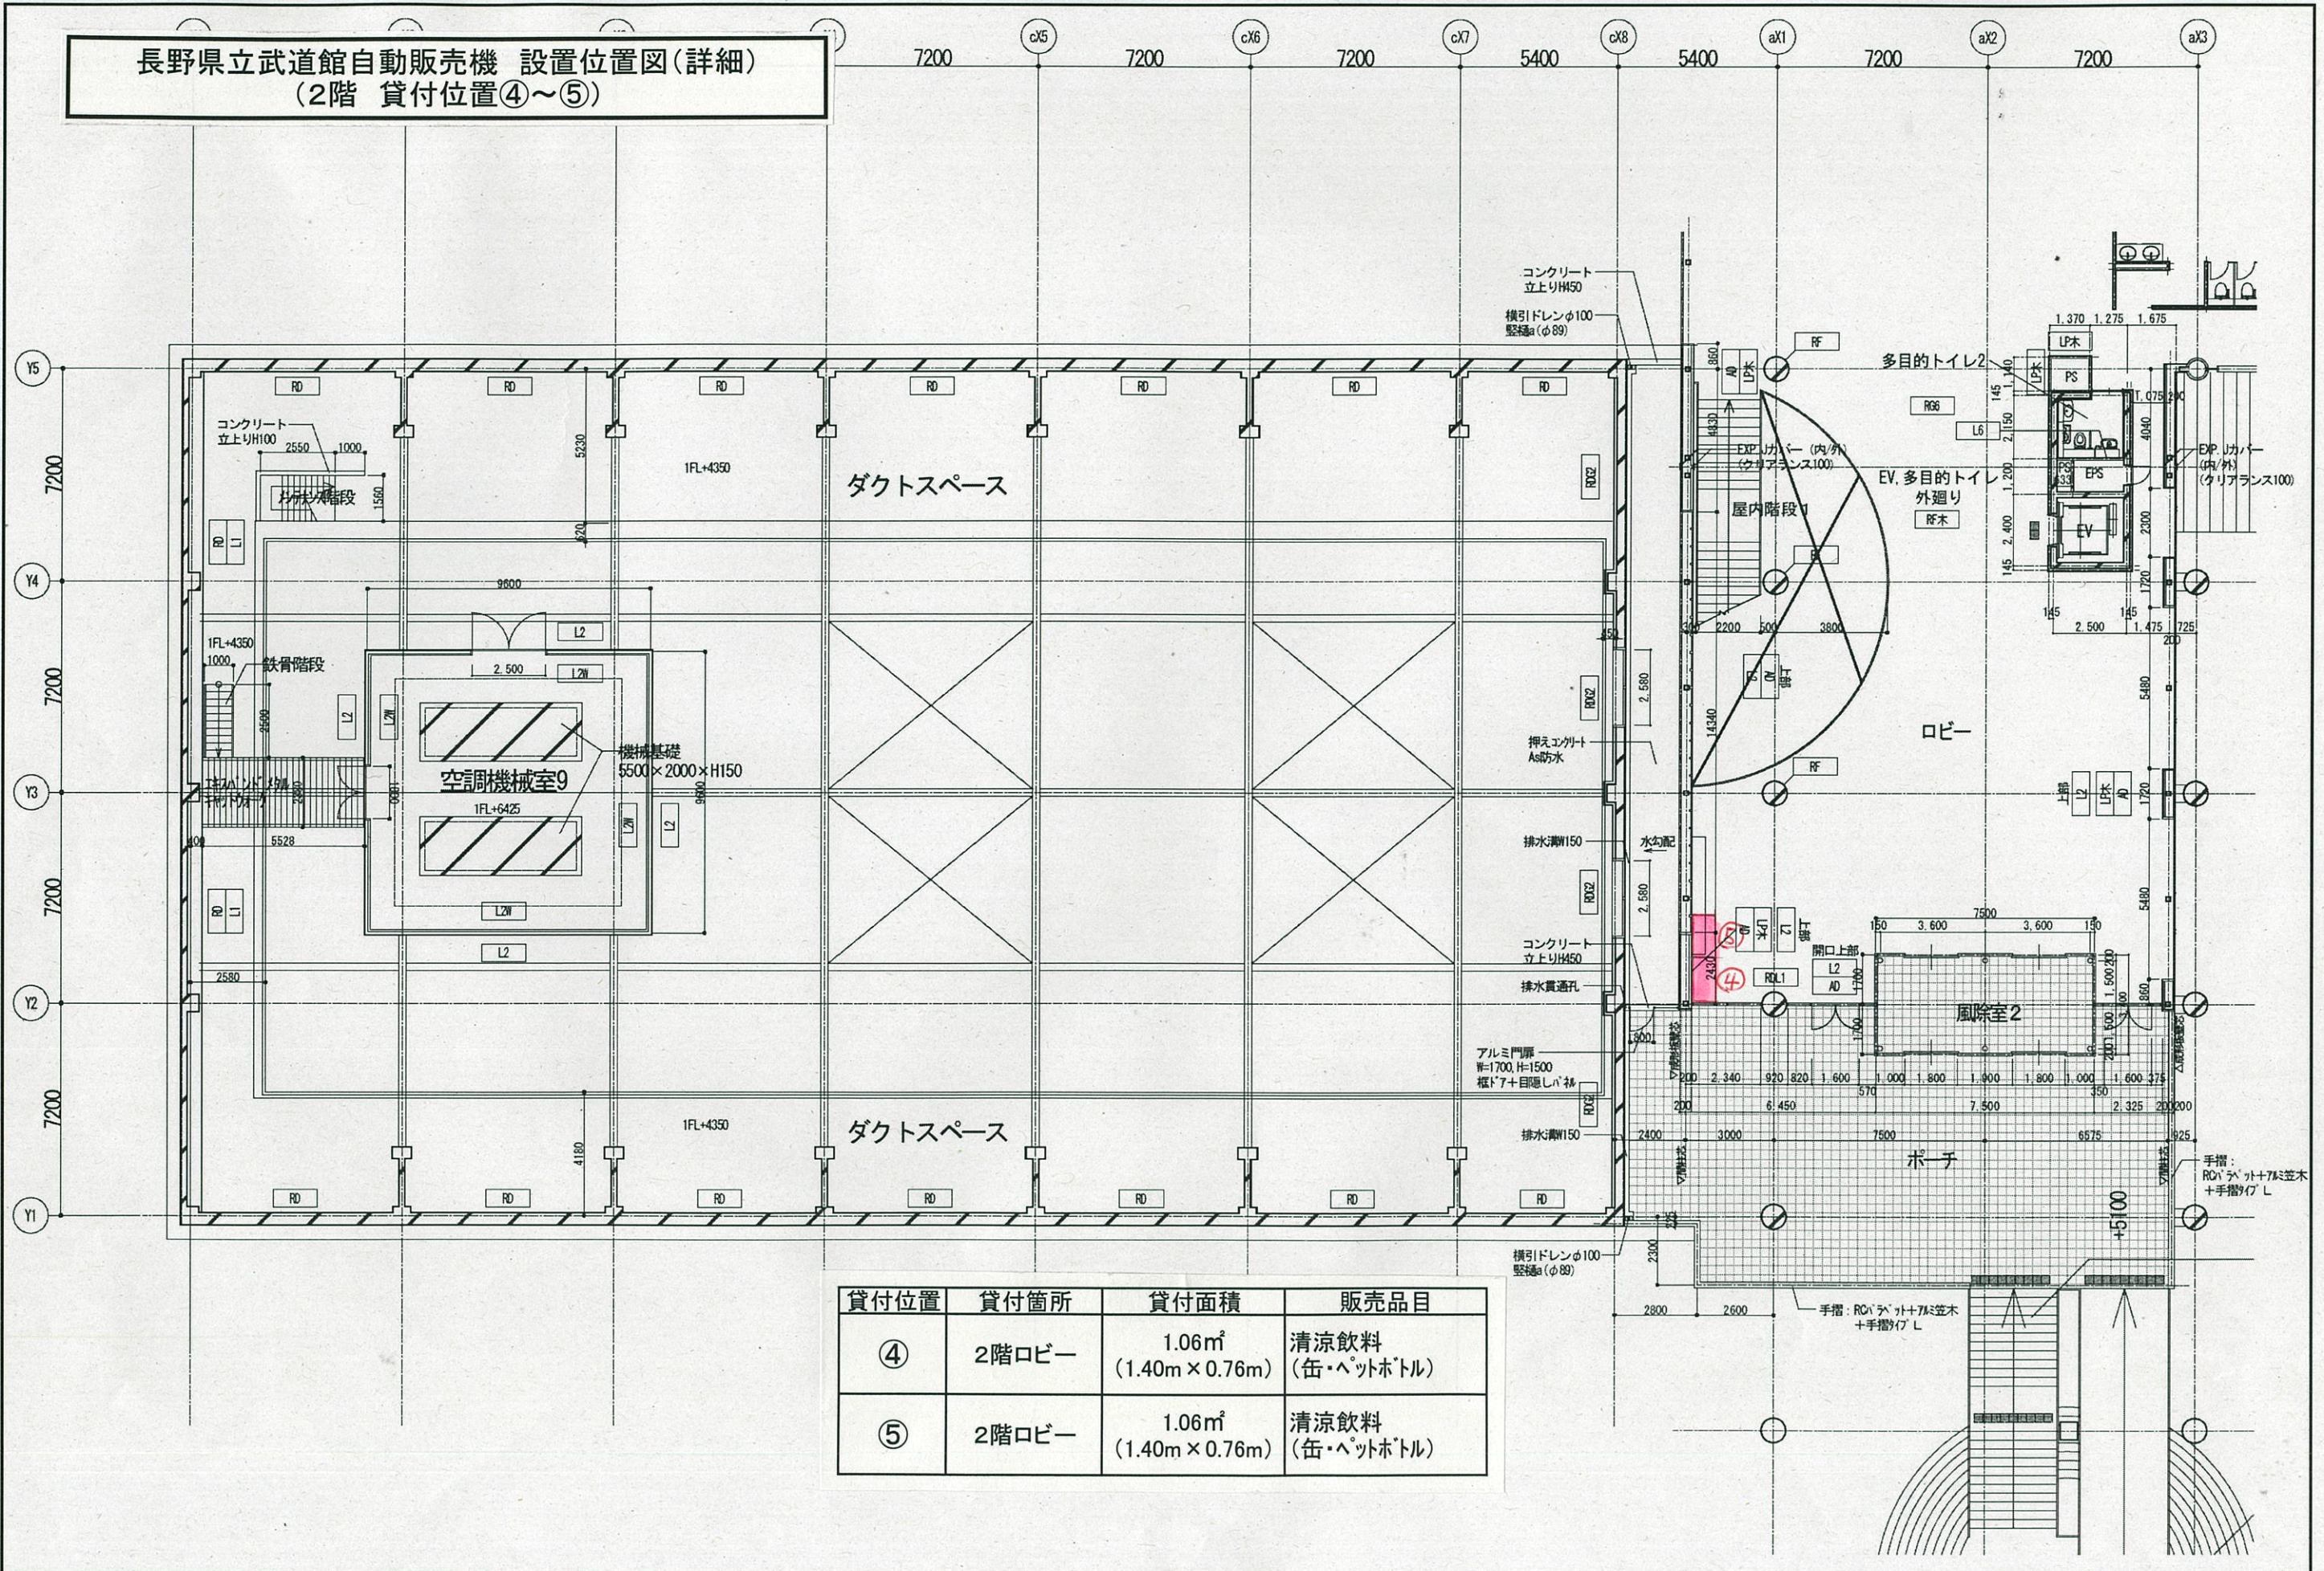

| 貸付位置 | 貸付箇所 | 貸付面積 | 販売品目 |
|------|-------|--------------------------|--------------------|
| ④ | 2階ロビー | 1.06㎡ (1.40m × 0.76m) | 清涼飲料 (缶・ペットボトル) |
| ⑤ | 2階ロビー | 1.06㎡ (1.40m × 0.76m) | 清涼飲料 (缶・ペットボトル) |